

REGIONE EMILIA-ROMAGNA

PROVINCIA DI FERRARA
COMUNE DI FERRARA

PROGETTAZIONE DI UN IMPIANTO AGRIVOLTAICO AVANZATO
DA 56,07 MW DENOMINATO "CUNIOLA" LOCALIZZATO NEL
COMUNE DI FERRARA (FE) - EMILIA-ROMAGNA

ELABORATO	PIANO TERRITORIALE DI COORDINAMENTO PROVINCIALE
AM_00.5	Art. 8 - Unità Paesaggistiche
	scala 1:25.000

PROPONENTE:

FERRARA SOLAR S.R.L.
SEDE LEGALE IN LARGO ARTURO TOSCANINI 1
20122 MILANO (MI) - PIVA 05821240651
sichysuntwssrl@arubapec.it

PROGETTAZIONE:


SAVESYSTEMS S.R.L.
PIAZZA DI PIETRA 26
00186 - ROMA (RM) - PIVA 04981400650
savesystemsrl@pec.it

Ing. **CATALDO COLAMARTINO**
Socio e Amministratore
Dott. Ing. **Cataldo Colamartino**
Ordine Ingegneri di Bari al n. 12480

Ing. **ANTONIO DE PALMA**
Socio e Amministratore
Dott. Ing. **Antonio De Palma**
Ordine Ingegneri di Bari al n. 12480

Rev	Data	Descrizione	Eseguito	Verificato	Approvato
00	GIU 2026	PROGETTO DEFINITIVO	C.C. A.D.	S.A.	S.A.

INQUADRAMENTO GENERALE - COMUNE DI FERRARA

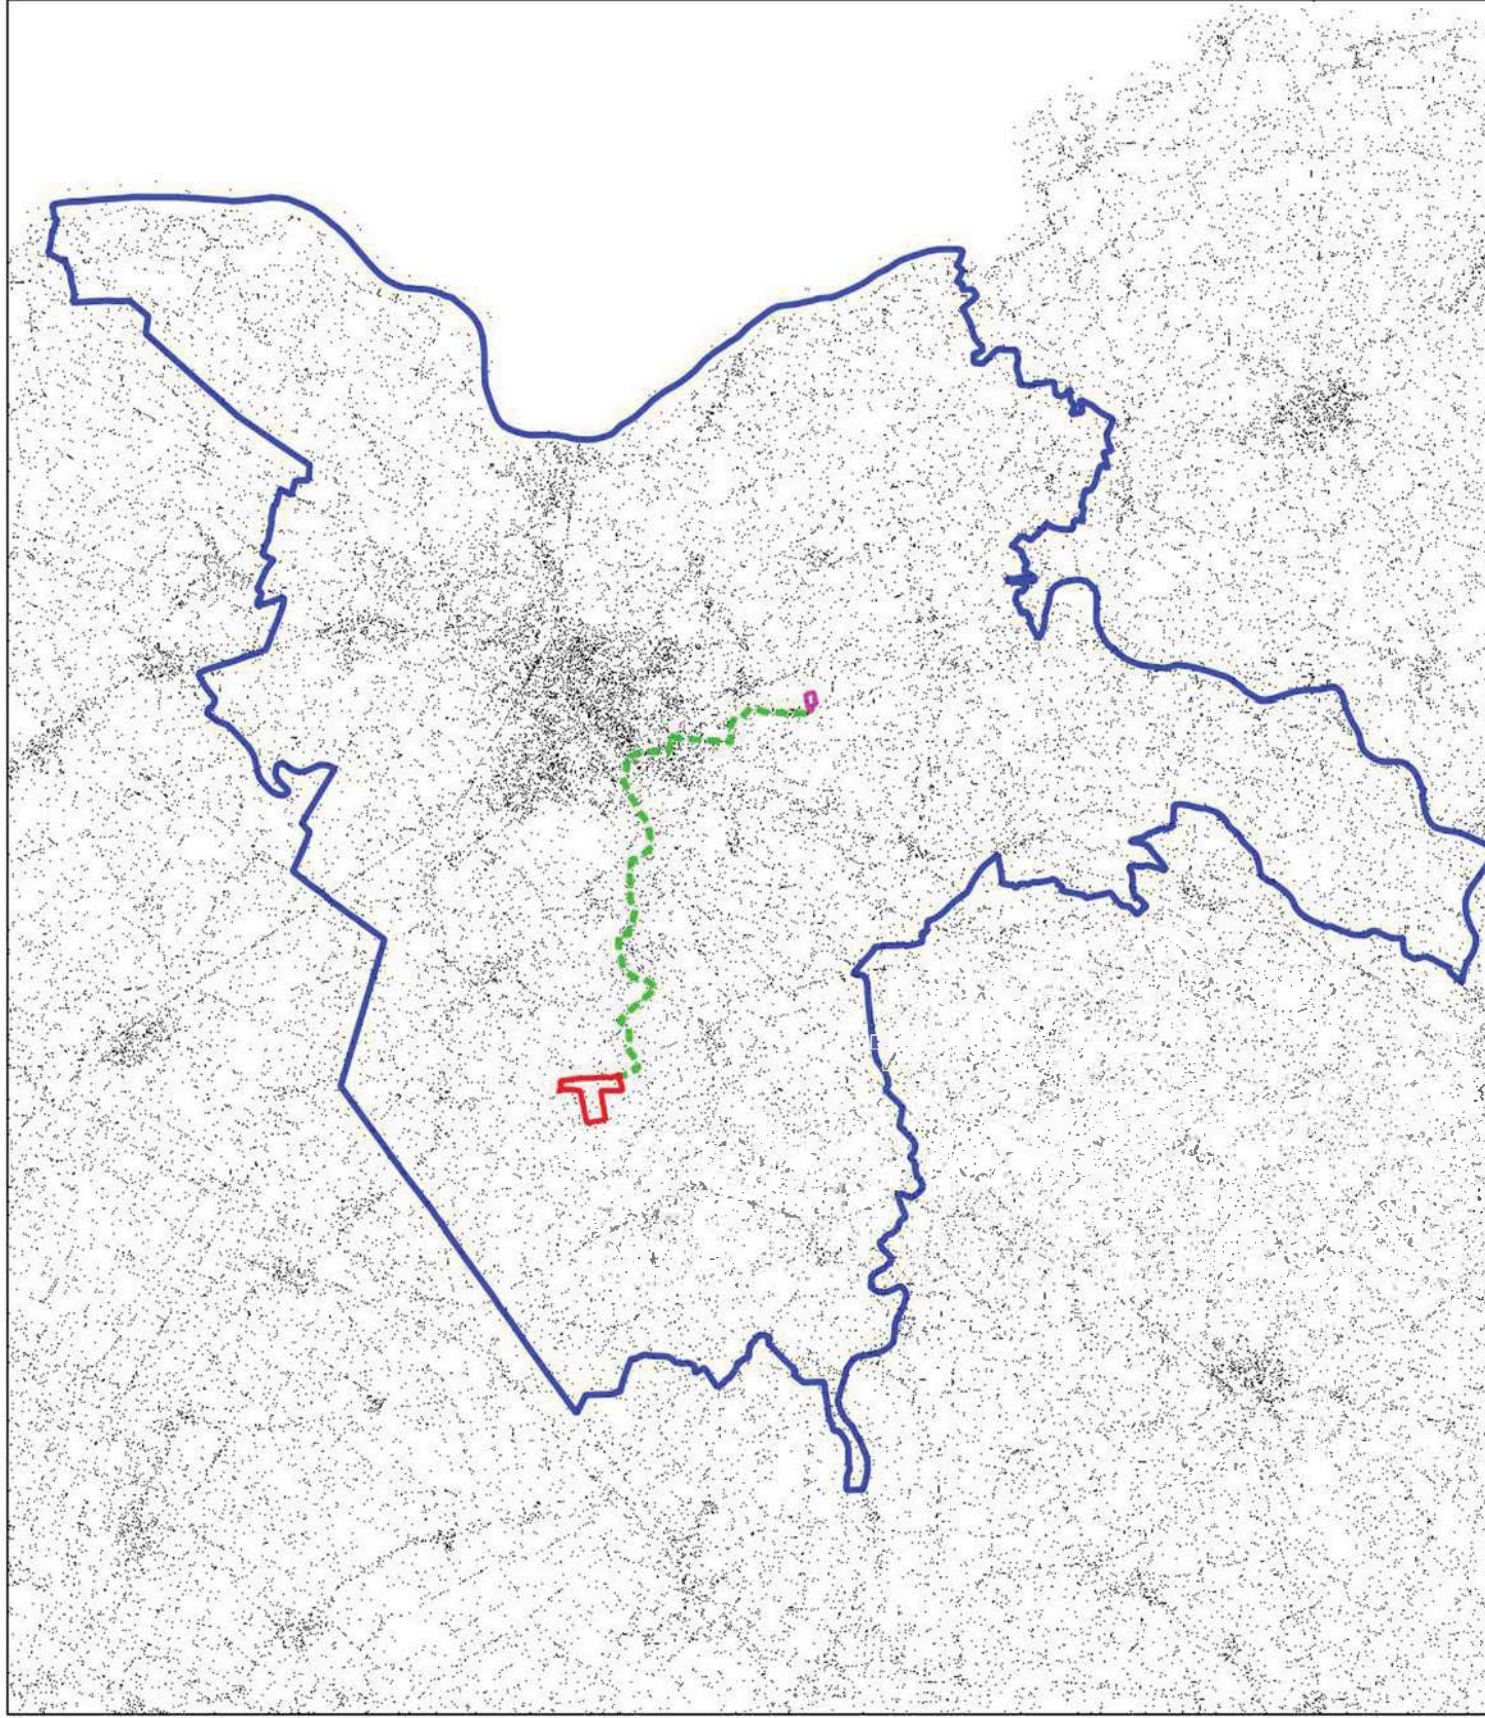

LEGENDA

INQUADRAMENTO AREA DI PROGETTO

- Area impianto fotovoltaico
- Cavidotto
- Fascia di rispetto cavidotto_2 m
- Area stazione elettrica

CONFINI COMUNALI

- Comune di Ferrara

PIANO TERRITORIALE DI COORDINAMENTO PROVINCIALE
Art. 8 - Unità Paesaggistiche

- U.P. delle Masserie
- U.P. delle Terre Vecchie
- U.P. delle Valli del Reno

