

REGIONE EMILIA-ROMAGNA

PROVINCIA DI FERRARA
COMUNE DI FERRARA

PROGETTAZIONE DI UN IMPIANTO AGRIVOLTAICO AVANZATO
DA 56,07 MW DENOMINATO "CUNIOLA" LOCALIZZATO NEL
COMUNE DI FERRARA (FE) - EMILIA-ROMAGNA

ELABORATO
AM_00.4

PIANO TERRITORIALE PAESAGGISTICO REGIONALE
TUTELE PAESAGGISTICHE

scala 1:25.000

PROPONENTE:

FERRARA SOLAR S.R.L.
SEDE LEGALE IN LARGO ARTURO TOSCANINI 1
20122 MILANO (MI) - PIVA 05821240651
sicilysuntwostr@arubapec.it

PROGETTAZIONE:


SAVESYSTEMS S.R.L.
PIAZZA DI PIETRA 26
00186 - ROMA (RM) - PIVA 04981400650
savesystems@pec.it

Ing. Catello Colaninno
Ordine Ingegneri di Bari al n. 12460

Ing. Catello Colaninno
Ordine Ingegneri di Bari al n. 12460

Rev	Data	Descrizione	Eseguito	Verificato	Approvato
00	GIU 2025	PROGETTO DEFINITIVO	C.C. A.D.	S.A.	S.A.

INQUADRAMENTO GENERALE - COMUNE DI FERRARA

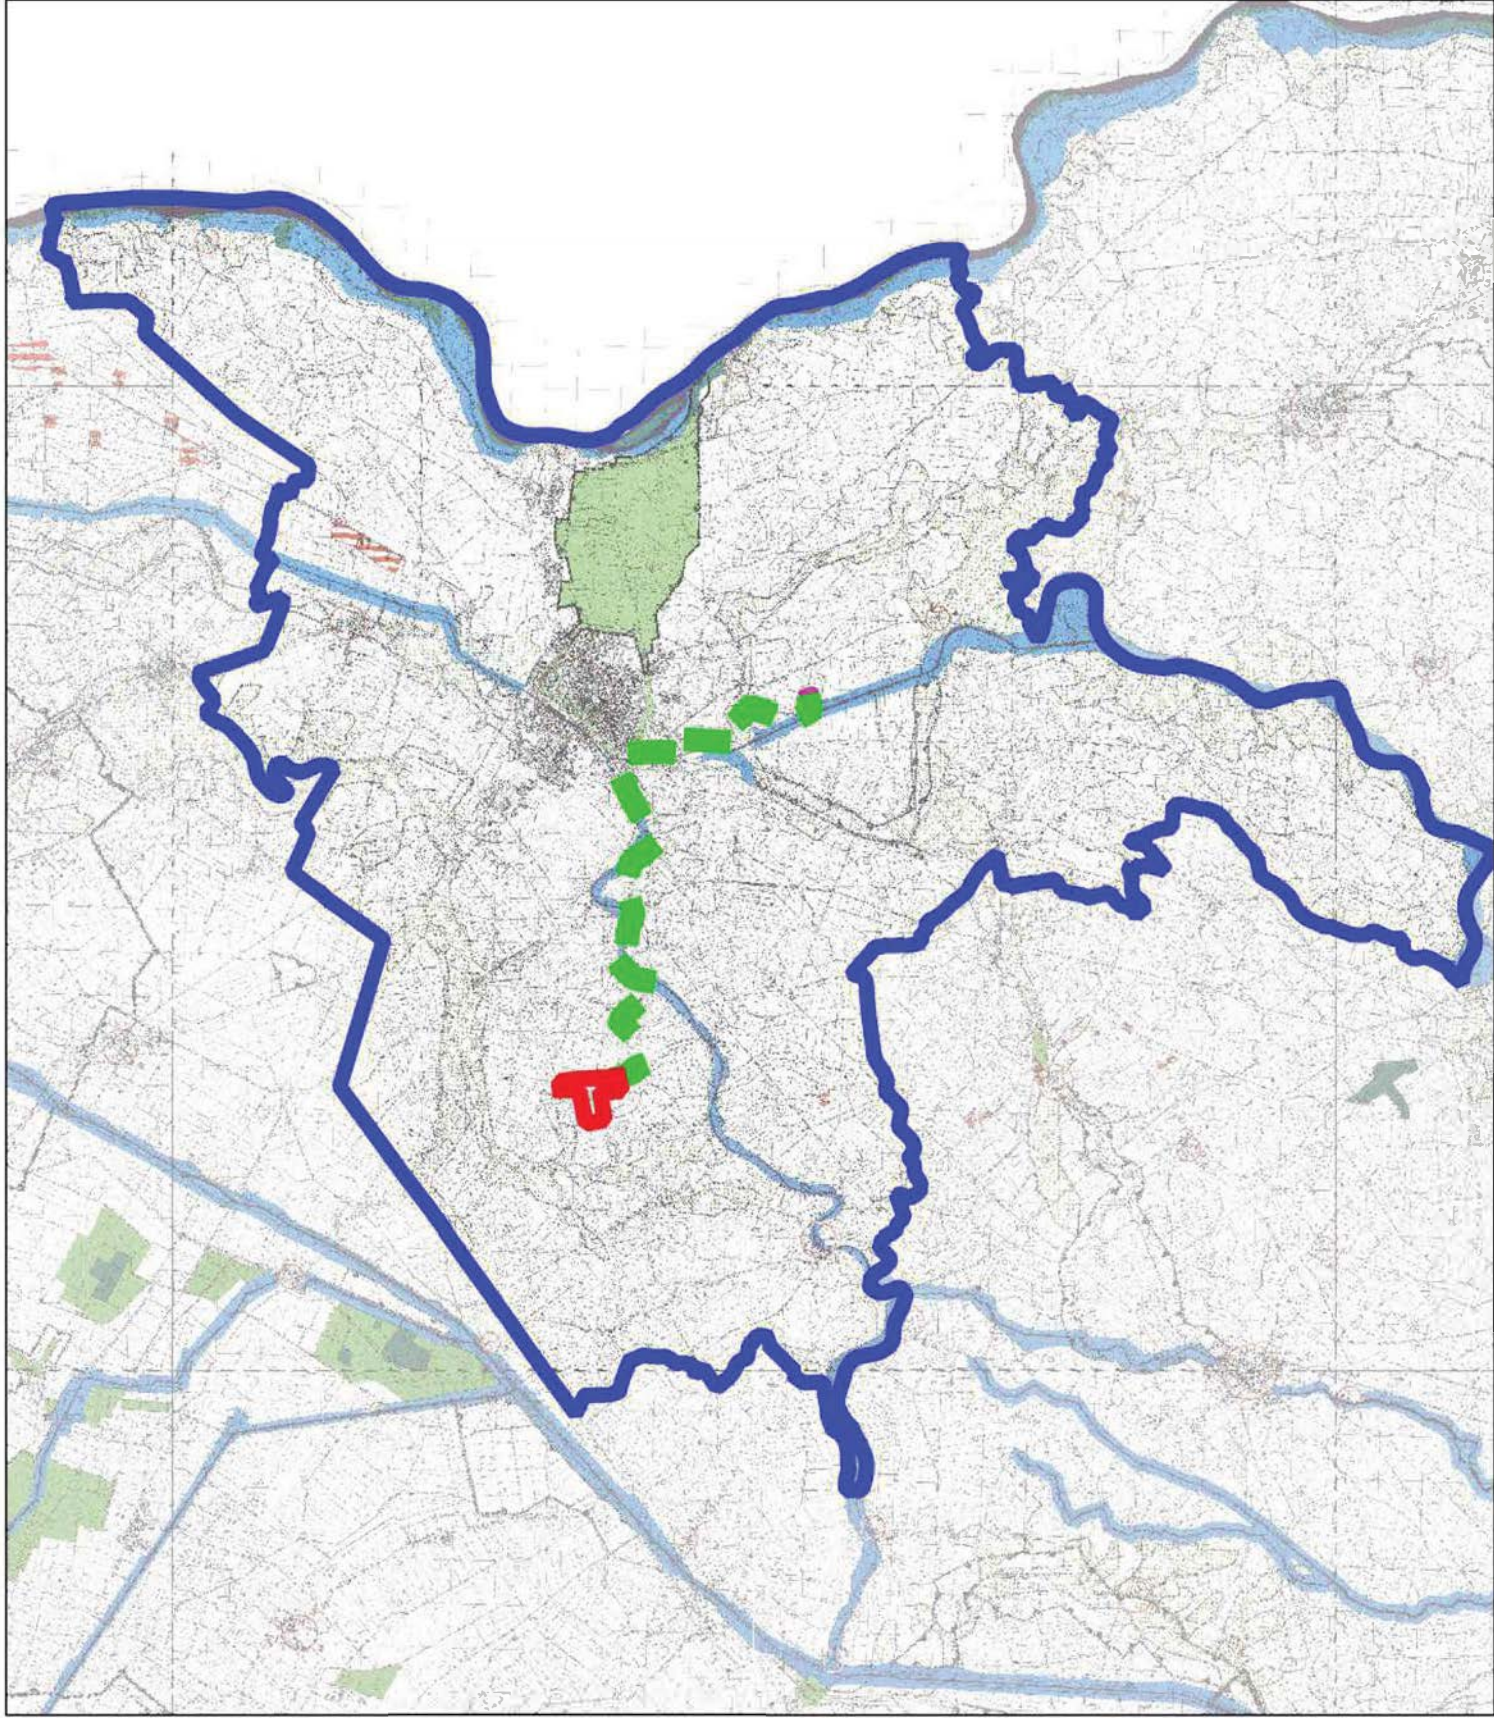

LEGENDA

INQUADRAMENTO AREA DI PROGETTO

- Area impianto fotovoltaico
- Cavidotto
- Fascia di rispetto cavidotto_2 m
- Area stazione elettrica

PTPR - TUTELE PAESAGGISTICHE

- Art.6 - Unità di paesaggio
- Art. 9 - Sistema collinare
- Art. 12 - Sistema costiero
- Art. 9 - Sistema dei crinali
- Art. 32 - Aree studio
- Art. 12 - Progetti di tutela
- Art. 30 - Parchi nazionali
- Art. 30 - Parchi regionali
- Art. 23c - Bonifiche
- Art. 16a - Ambiti delle colonie marine
- Art. 23 - Edifici di interesse storico
- Art. 22 - Insediamenti storici
- Art. 21d - Elementi della centuriazione
- Art. 21c - Tutela della struttura centuriata
- Art. 21b2 - Aree con materiali archeologici
- Art. 21b1 - Aree archeologiche
- Art. 21a - Complessi archeologici
- Art. 20 - Dossi
- Art. 25 - Tutela naturalistica
- Art. 19 - Zone di interesse paesaggistico
- Art. 18 - Invasi ed alvei di laghi - Bacini e corsi d'acqua
- Art. 17 - Zone di tutela dei caratteri ambientali di laghi - Bacini e corsi d'acqua
- Art. 16 - Edifici delle colonie marine
- Art. 13 - Zone di riqualificazione della costa e arenile
- Art. 14 - Zone urbanizzate in ambito costiero e ambiti di qualificazione immagine turistica
- Art. 15 - Zone di tutela della costa e arenile
- Art. 28 - Zone di tutela dei corpi idrici superficiali e sotterranei

