

REGIONE EMILIA-ROMAGNA

PROVINCIA DI FERRARA
COMUNE DI FERRARA

PROGETTAZIONE DI UN IMPIANTO FOTOVOLTAICO DA 56,07 MW
LOCALIZZATO NEL COMUNE DI FERRARA (FE) - EMILIA-ROMAGNA

ELABORATO
AM_00.3

INQUADRAMENTO AREA VASTA SU CTR

scala 1:25.000

PROPONENTE:

FERRARA SOLAR S.R.L.
SEDE LEGALE IN LARGO ARTURO TOSCANINI 1
20122 MILANO (MI) - P.IVA 05821240651
sicilysuntwosrl@arubapec.it

PROGETTAZIONE:


SAVESYSTEMS S.R.L.
PIAZZA DI PIETRA 26
00186 - ROMA (RM) - P.IVA 04871190650
savesystemsrl@pec.it

Dott. Ing. Attilio De Luca
Ordine Ingegneri di Bari al n. 12490

INGEGNERE
CARLO
COLAMARTINO
SEZ. A - 14680/1
Ingegneri di Bari al n. 12490

Rev	Data	Descrizione	Eseguito	Verificato	Approvato
00	Nov 2025	PROGETTO DEFINITIVO	C.C. A.D.	S.A.	S.A.

INQUADRAMENTO GENERALE - COMUNE DI FERRARA

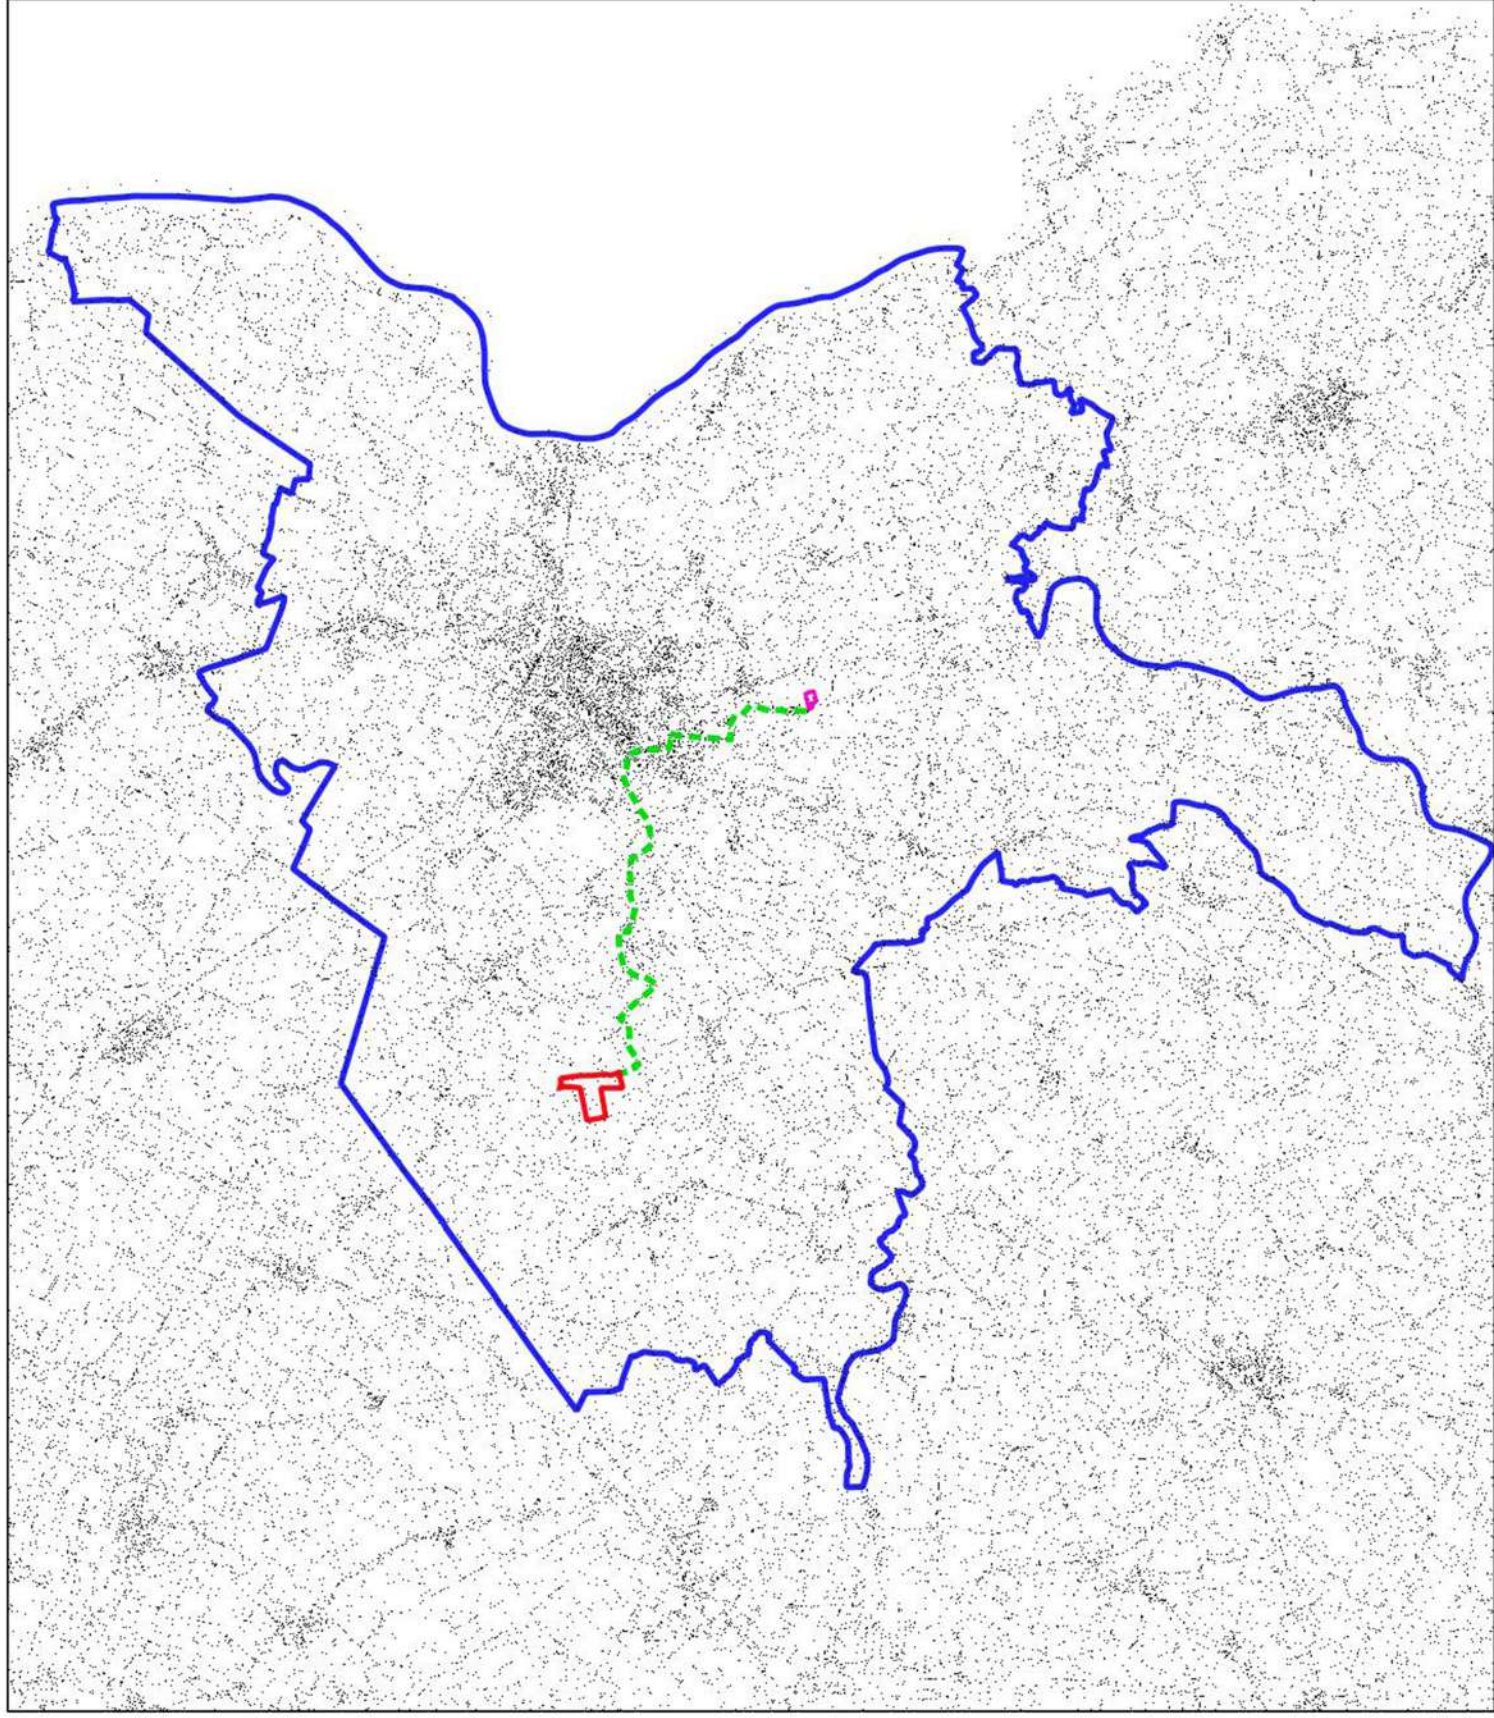

LEGENDA

INQUADRAMENTO AREA DI PROGETTO

- Area impianto fotovoltaico
- Cavidotto
- Fascia di rispetto cavidotto_2 m
- Area stazione elettrica

CTR - Carta Tecnica Regionale_Emilìa Romagna

