

REGIONE EMILIA-ROMAGNA

PROVINCIA DI FERRARA  
COMUNE DI FERRARA

PROGETTAZIONE DI UN IMPIANTO AGRIVOLTAICO AVANZATO  
DA 56,07 MW DENOMINATO "CUNIOLA" LOCALIZZATO NEL  
COMUNE DI FERRARA (FE) - EMILIA-ROMAGNA

ELABORATO  
**AM\_00.2**  
INQUADRAMENTO AREA VASTA SU ORTOFOTO  
scala 1:25.000

**PROPONENTE:**

FERRARA SOLAR S.R.L.  
SEDE LEGALE IN LARGO ARTURO TOSCANINI 1  
20122 MILANO (MI) - PIVA 05821240651  
sichisuntwss@karubapec.it

**PROGETTAZIONE:**

SAVESYSTEMS S.R.L.  
PIAZZA DI PIETRA 26  
00186 - ROMA (RM) - PIVA 04981400650  
savesystems@pec.it

Dott. Ing. Attilio D'Amico  
Ordine Ingegneri di Bari al n. 12480


Dott. Ing. Cataldo Colamartino  
Ordine Ingegneri di Bari al n. 12480

INGEGNERE  
CATALDO  
COLAMARTINO  
SEZ. A - 12480  
ORDINE INGEGNERI DI BARI

INGEGNERE  
ATTILIO  
D'AMICO  
SEZ. A - 12480  
ORDINE INGEGNERI DI BARI

| Rev | Data     | Descrizione         | Eseguito | Verificato | Approvato |
|-----|----------|---------------------|----------|------------|-----------|
| 00  | GIU 2025 | PROGETTO DEFINITIVO | C.C. AD. | S.A.       | S.A.      |
|     |          |                     |          |            |           |
|     |          |                     |          |            |           |

INQUADRAMENTO GENERALE - COMUNE DI FERRARA

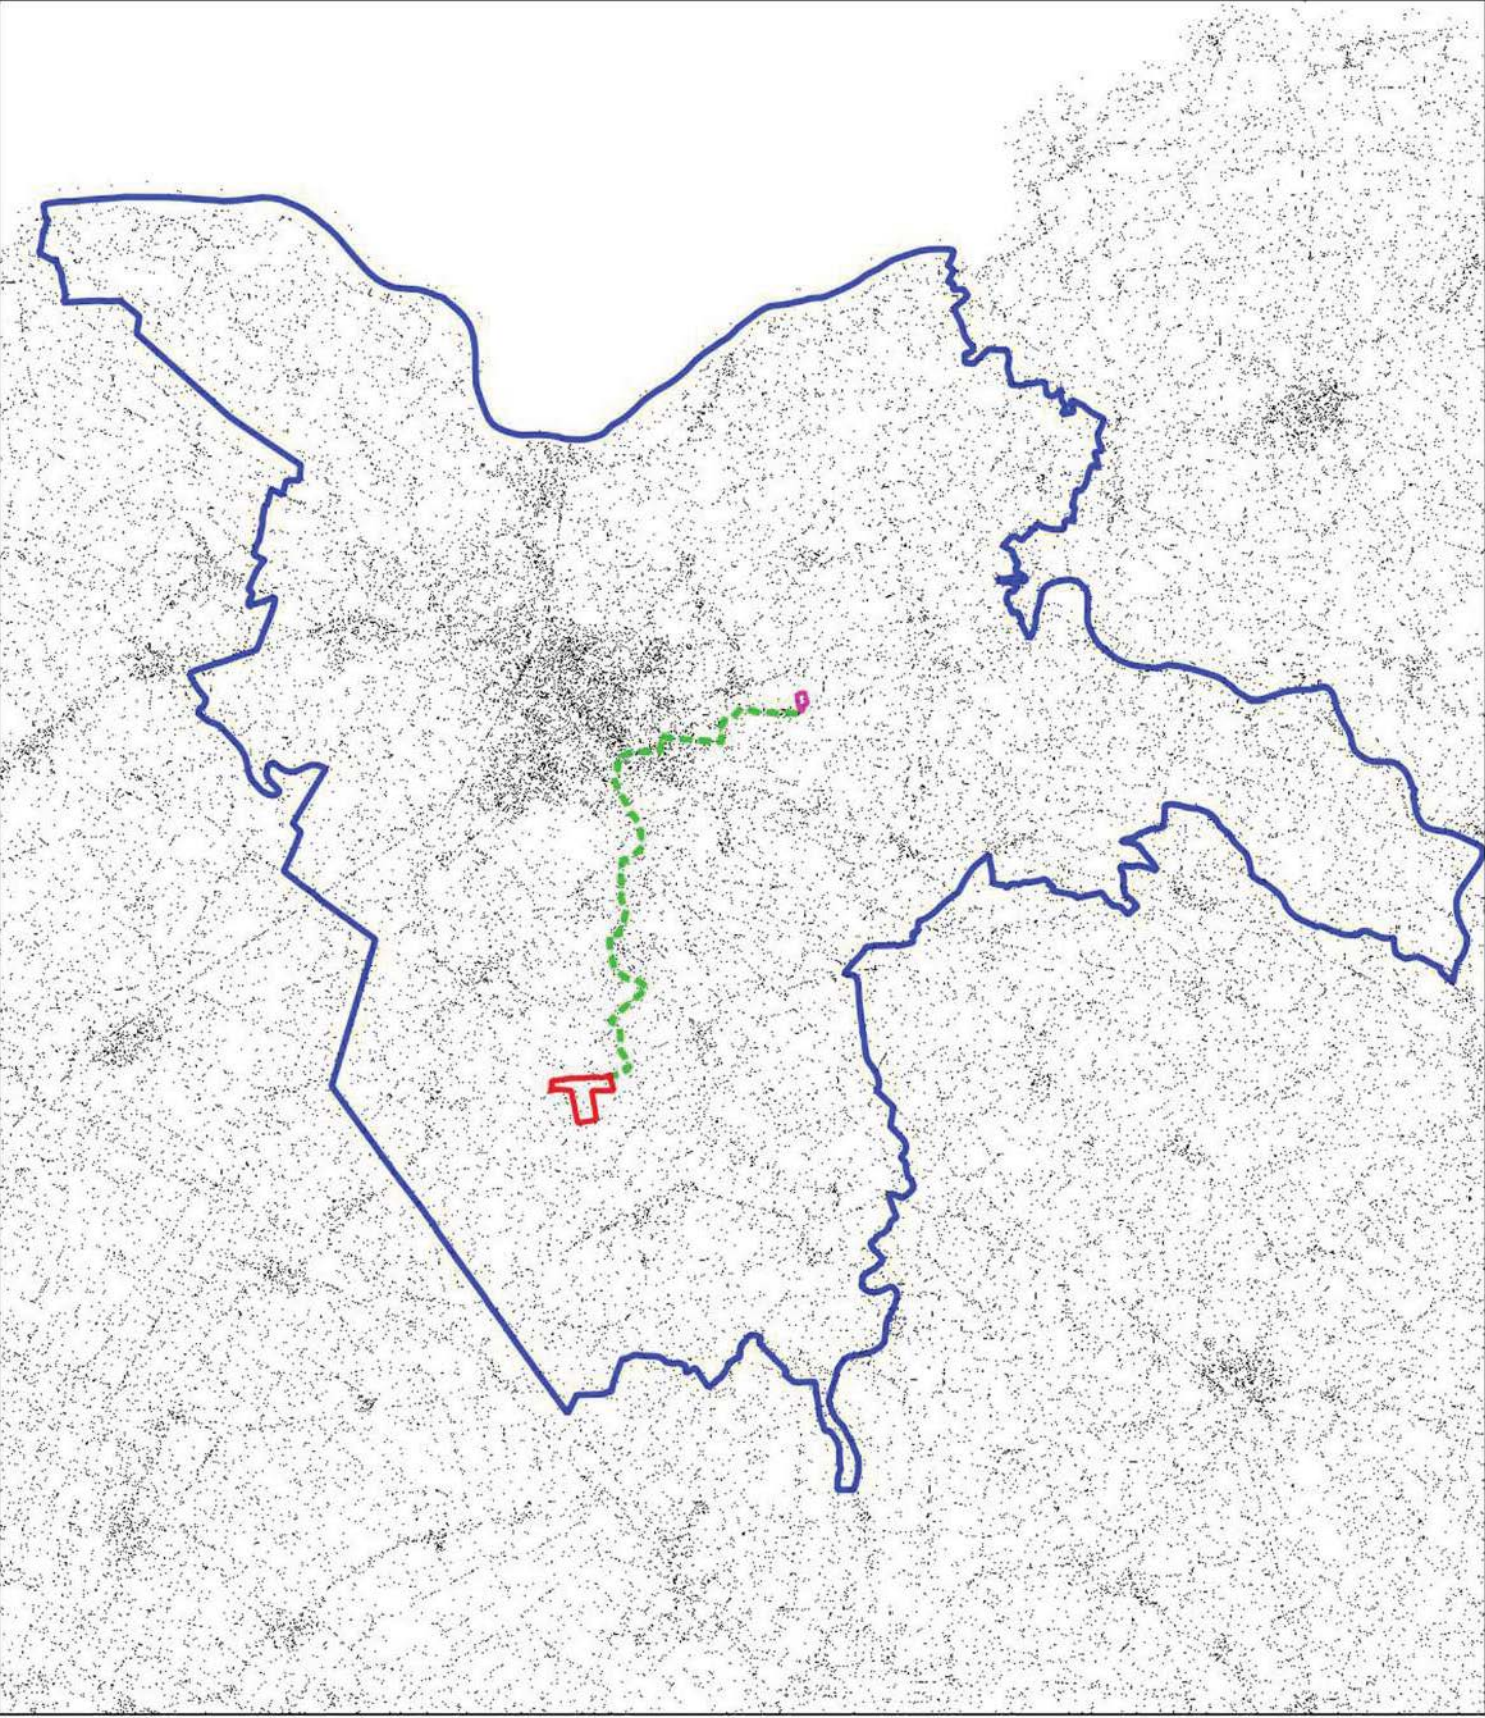

LEGENDA

INQUADRAMENTO AREA DI PROGETTO

- Area impianto fotovoltaico
- Cavidotto
- Fascia di rispetto cavidotto\_2 m
- Area stazione elettrica

Ortofoto\_Emilja Romagna

