


LEGENDA COPERTURA


- Linea vita - lunghezza 12 m
- Colonna di estremità
- Colonna intermedia
- Ancoraggio
- Proiezione tubo pluviale discendente ø80 mm

Firmato digitalmente da:
Francesco Cavalli
Ingegnere
Firmato il 06/07/2026 12:57
Serie Certificato:
146160521688064619075038497253677414402
Valido dal 26/02/2026 al 26/02/2029
ArubaPEC EU Qualified Certificates CA G1


PLANIMETRIA COPERTURA

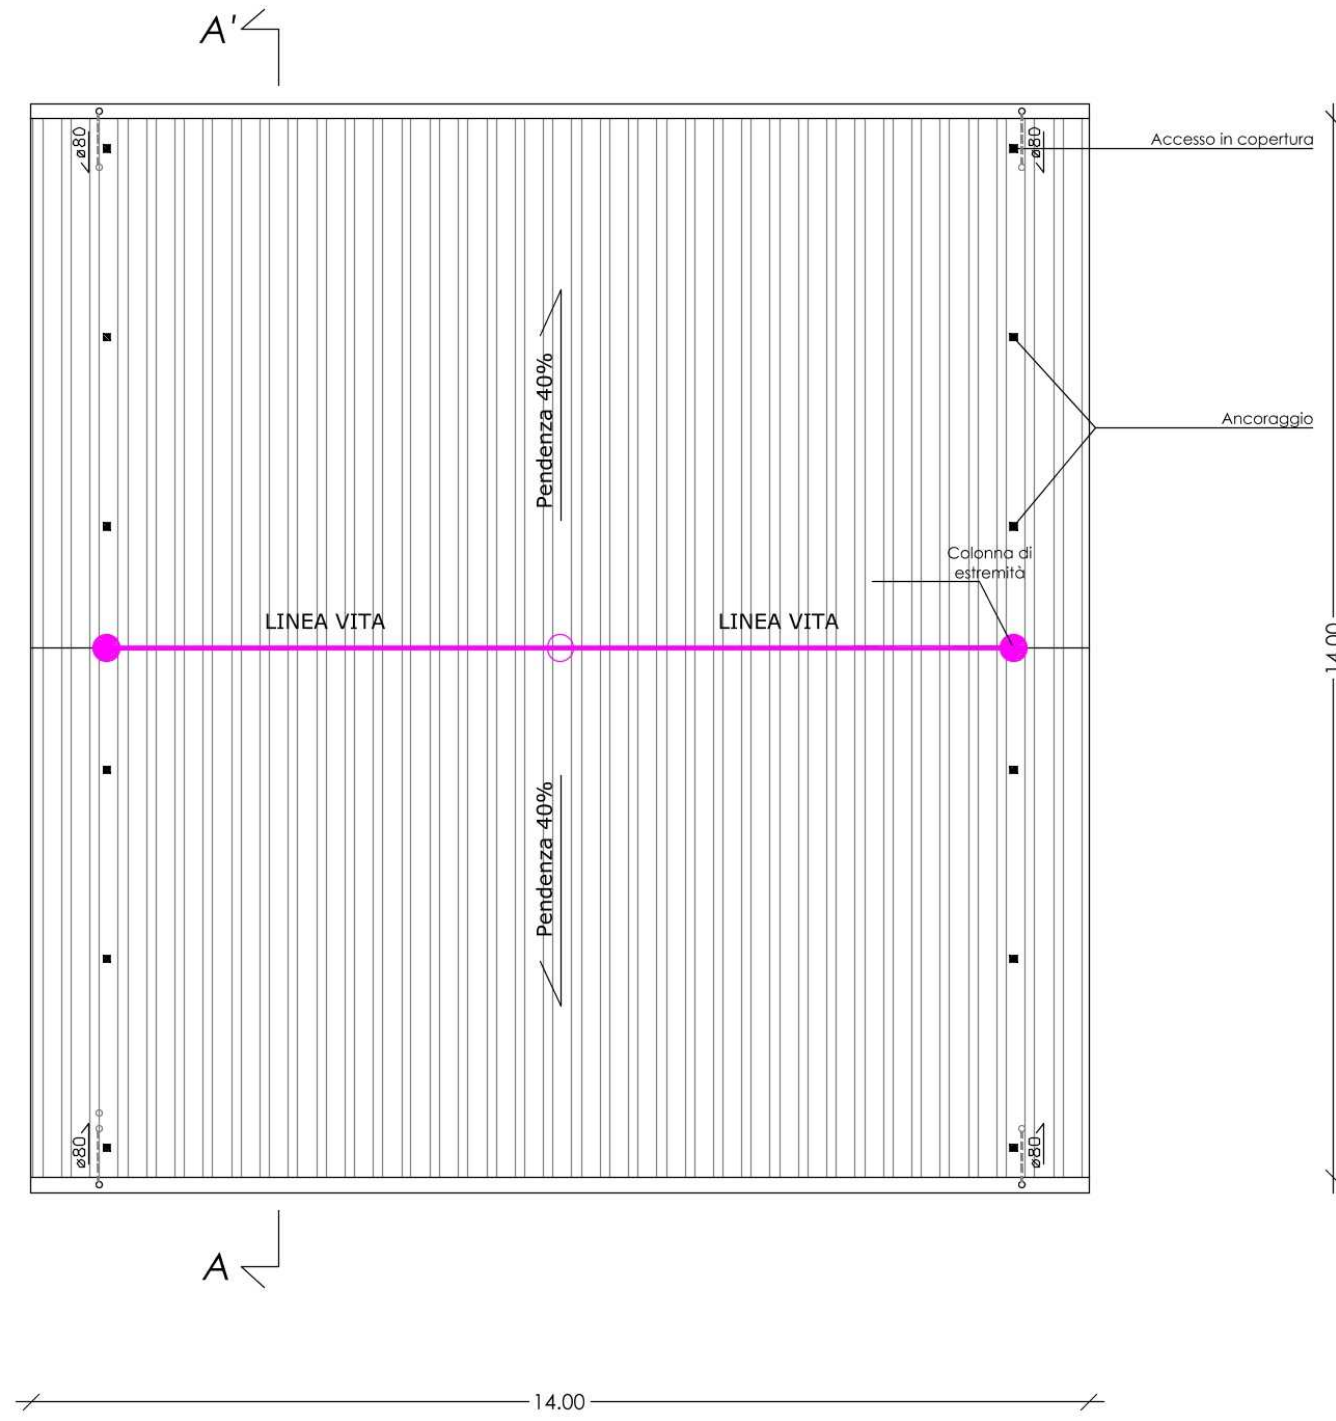


PLANIMETRIA

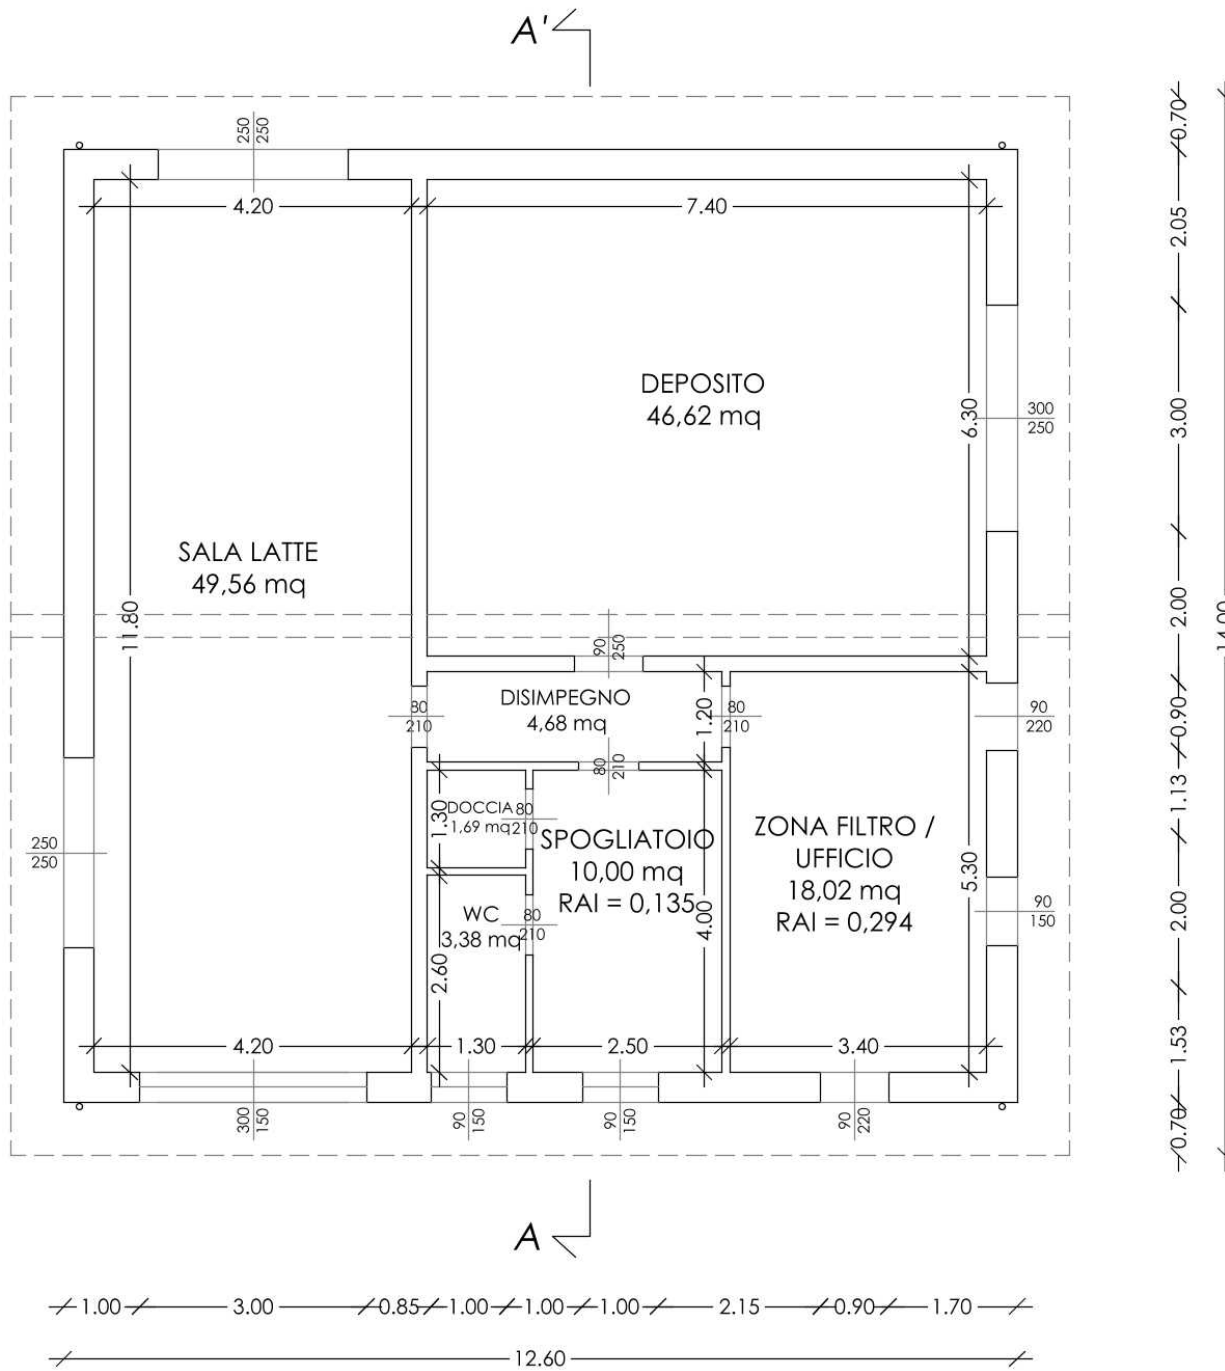


SEZIONE A-A'

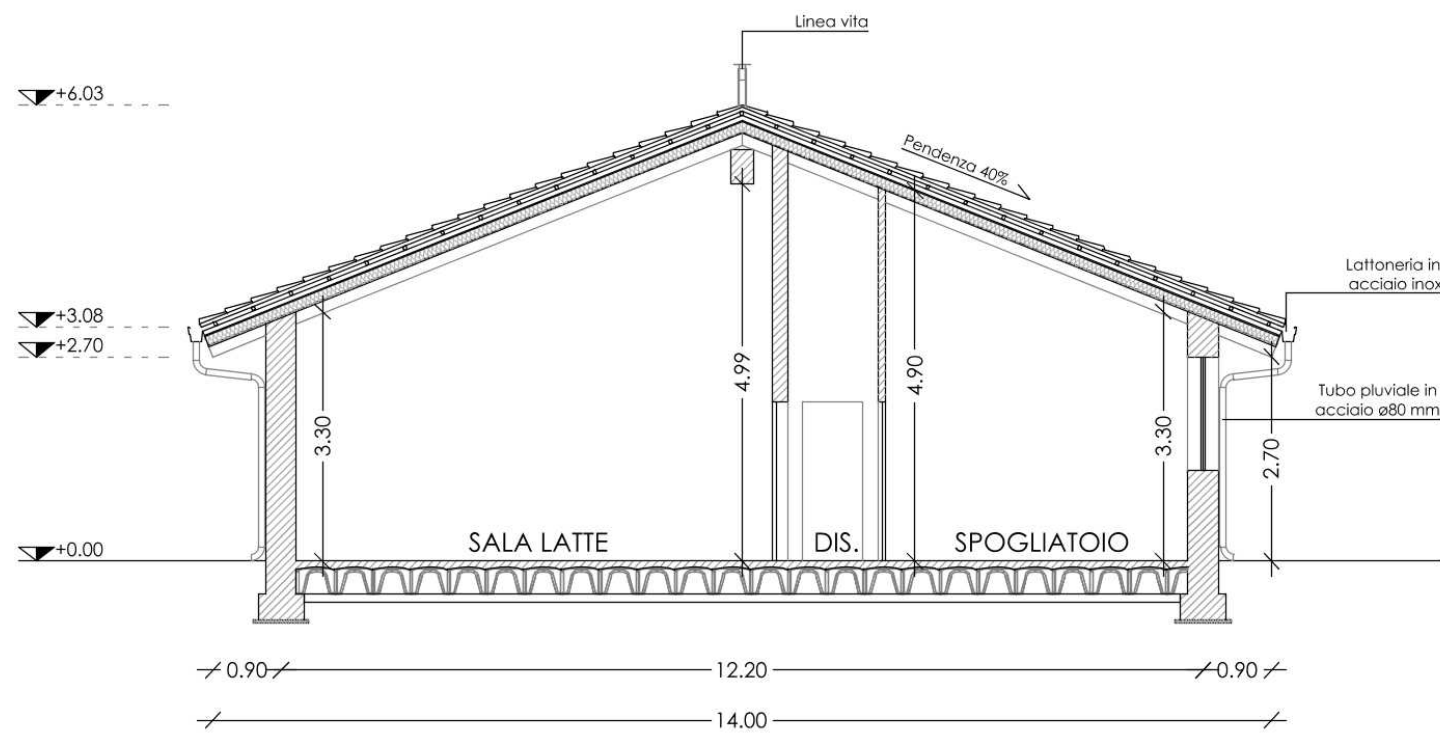


PROSPETTO OVEST

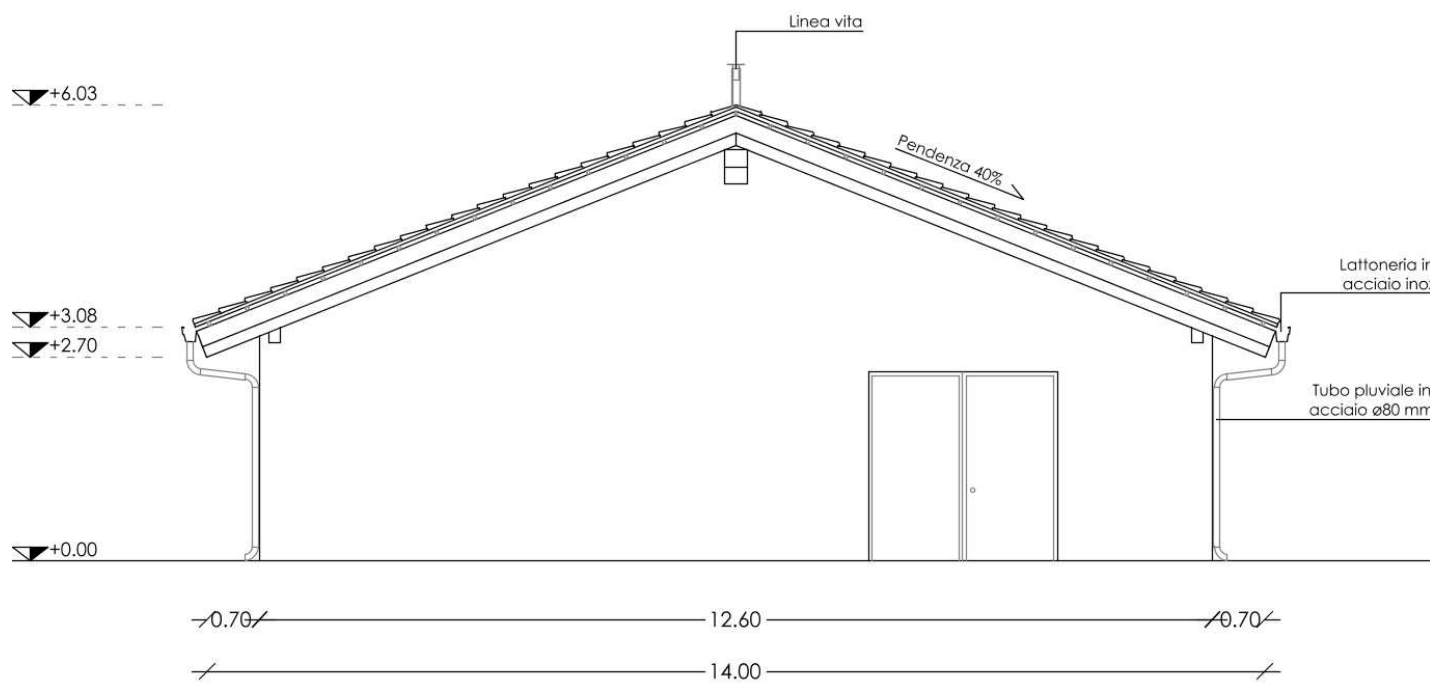


PROSPETTO EST

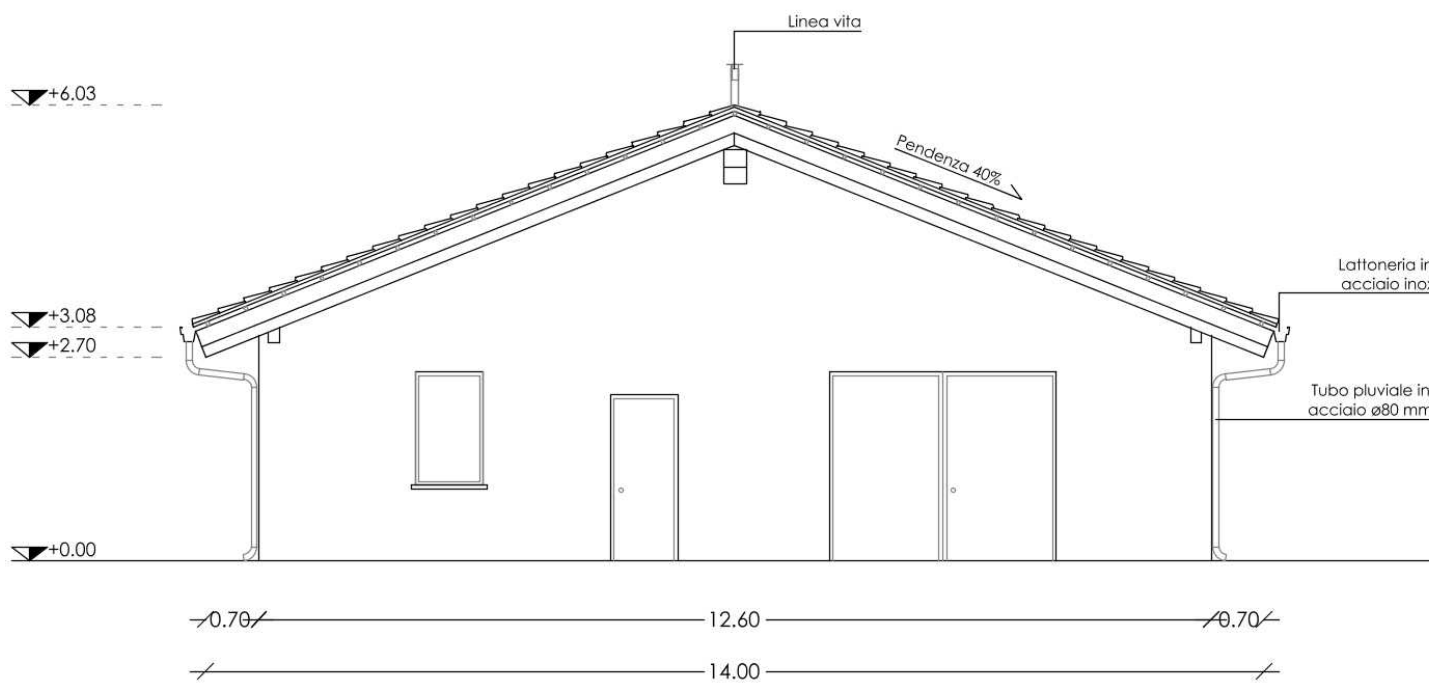

PROSPETTO NORD

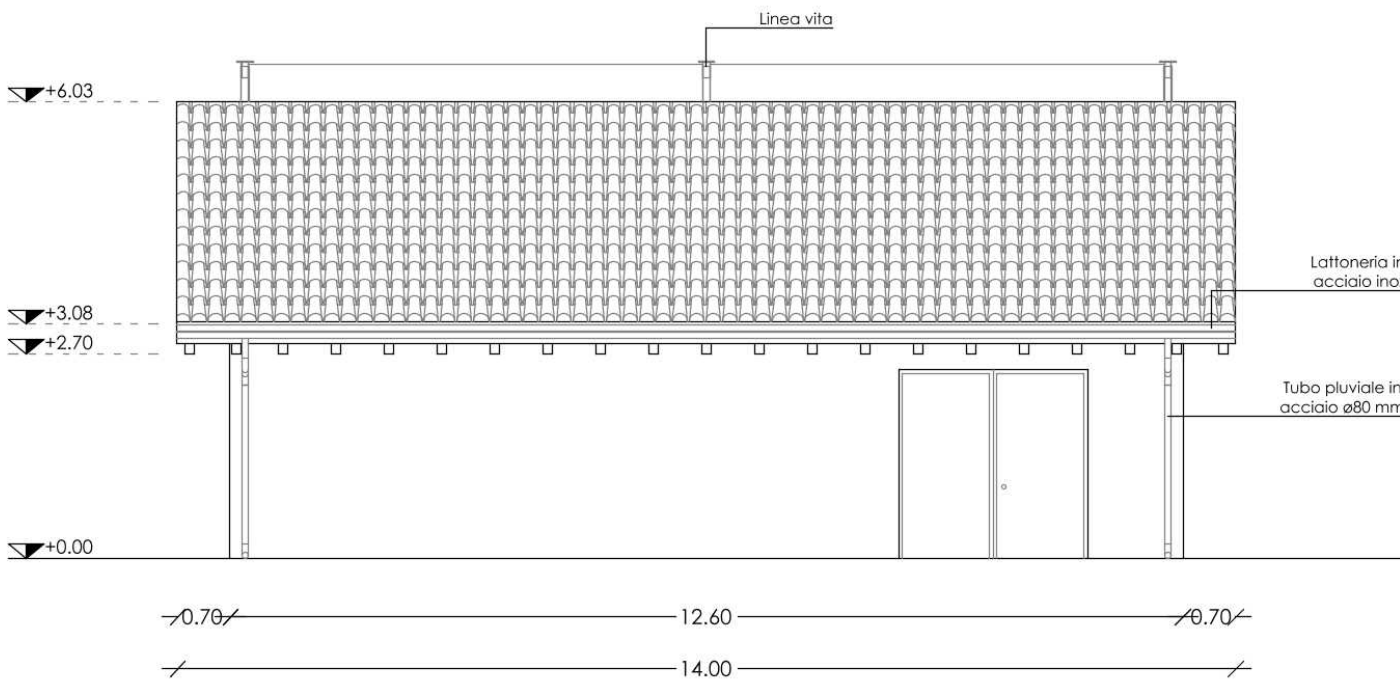

PROSPETTO SUD

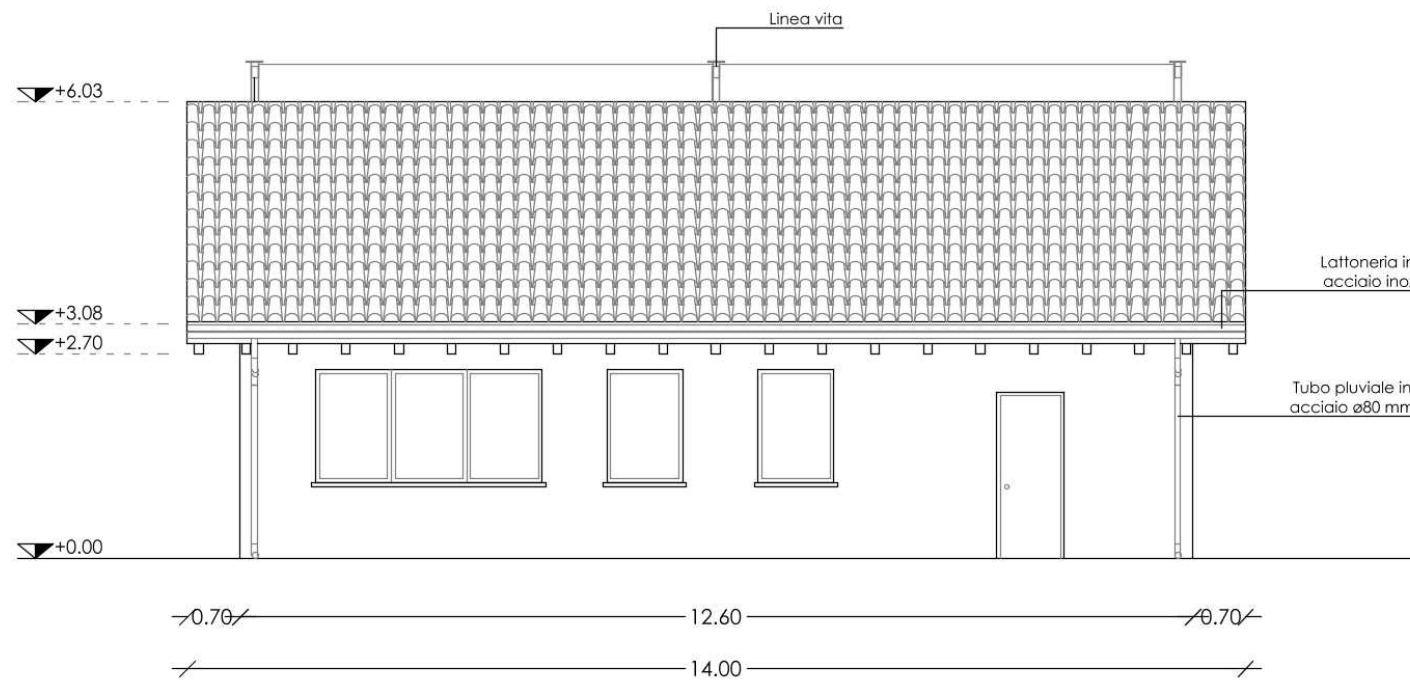

Studio Cavalli

Chiostri del Duomo, 17
29121 Piacenza
tel 0523.324845 - fax 0523.305367

Committenti

AZIENDA AGRICOLA
PARENTI GIACOMO E GIANCARLO
SOCIETA' AGRICOLA
Via Garso, 9
29016 Cortemaggiore (PC)

Progettisti

dott. ing. FRANCESCO CAVALLI

Comune	CORTEMAGGIORE	Località	LOC. CASA NUOVA
Progetto	VERIFICA DI ASSOGGETTABILITA' A VIA STUDIO PRELIMINARE AMBIENTALE		
Oggetto della tavola	STATO DI PROGETTO FABBRICATO STRUMENTALE ALL'ALLEVAMENTO © PLANIMETRIA, PROSPETTI E SEZIONE		
Tavola SPA_TA06	Scala	1:100	Data
			01/07/2026