



INQUADRAMENTO C.T.R.
1:5000

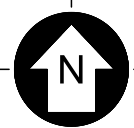

PIANTA - CHIAVE

Scala 1:10000 - 1 cm = 100 m

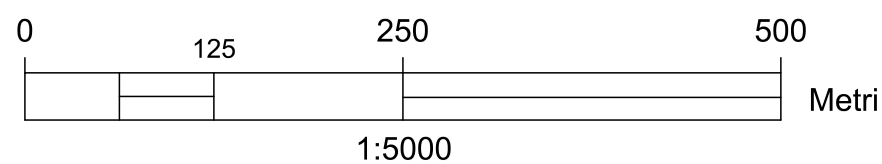

LEGENDA

- Area impianto
- Limite catastale
- Linea MT di utenza

Regione Emilia Romagna
Città Metropolitana di Bologna
Comune di Castel Maggiore

PROGETTO DEFINITIVO

Nome progetto

"CASTEL MAGGIORE AFV"

Oggetto:
Impianto agrivoltico con potenza installata pari a circa 11.845,60 kWp, e delle relative opere di connessione, denominato "Castel Maggiore AFV" da realizzarsi nel Comune di Castel Maggiore (BO)

Titolo:

INQUADRAMENTO IMPIANTO C.T.R.

Proponente:

Cedro CEDRO S.R.L.
Via Caravaggio, 125
65125 Pescara (PE)

Coordinatore del progetto:

SYNERGY
SYNERGY S.R.L.
Via Clodoveo Bonazzi, 2
40013 - Castel Maggiore (BO)

Progettazione:

Ing. PIERPAOLO SEMPROLI
TELEIOS
TELEIOS S.r.l.
Via Salvatore Quasimodo 44
40013 Castel Maggiore (BO)
Tel. 051.702277 - Fax 051.700825
www.teleios-ing.it

5					
4					
3					
2					
1					
0	05/2026	EMISSIONE	P.Ciccotti	P.Semproli	L.Malservisi
Rev.	Data	Motivo Revisione	Eseguito	Verificato	Approvato
Tipologia:	TAVOLA	Formato:	A0	Foglio:	1 di 1
Scala:	1:5000	File:	TL04INGL0R	Tavola N°:	142_TL_02

TUTTI I DIRITTI SONO RISERVATI A CEDRO S.R.L. CEDRO S.R.L. non si assume la responsabilità per la riproduzione o l'uso non autorizzato di parti senza la presenza di un'autorizzazione scritta da parte di Synergy S.r.l. o di Synergy S.r.l. CEDRO S.R.L. non si assume la responsabilità per la riproduzione o l'uso non autorizzato di parti senza la presenza di un'autorizzazione scritta da parte di Synergy S.r.l.