


LEGENDA LAYOUT DI IMPIANTO

- | | | | |
|--|--|--|--|
| | Viabilità "pesante" di nuova realizzazione | | Linea BT |
| | Viabilità "leggera" 4m di nuova realizzazione | | Linea MT |
| | Piazzali cabinati | | Linea AT |
| | Cancello corribile | | Fascia di rispetto 4m linea BT |
| | Recinzione | | Fascia di rispetto 13m linea MT |
| | cabina POD (Point of delivery-Cabina di Consegna) GESTORE+UTENTE | | Fascia di rispetto 40m linea AT |
| | Power Station | | Linea MT di utenza |
| | cabina MTR (Main Technical Room) | | Fascia di rispetto 2m per lato linea MT di connessione interrata |
| | cabina O&M (Cabina di controllo) | | Fascia di mitigazione |
| | Strutture tracker 1x52 | | Fascia di rispetto 30m strada provinciale |
| | Strutture tracker 1x26 | | Fascia di rispetto 40m strada provinciale |
| | Strutture tracker 1x13 | | Fascia ombreggiata |
| | Limite catastale | | Area impianto |
| | Distanza di rispetto di 6m dalla recinzione | | Laminazione |
| | Fossi intradosso/estradosso | | Palo CCTV/Illuminazione |
| | Tombamento esistente | | Edificio/oggetti/strade |
| | Nuovo tombamento | | Alberi esistenti |
| | Strada provinciale | | Recinzione esistente |
| | Strada provinciale | | Cavedania |


PLANIMETRIA GENERALE IMPIANTO

1:2000

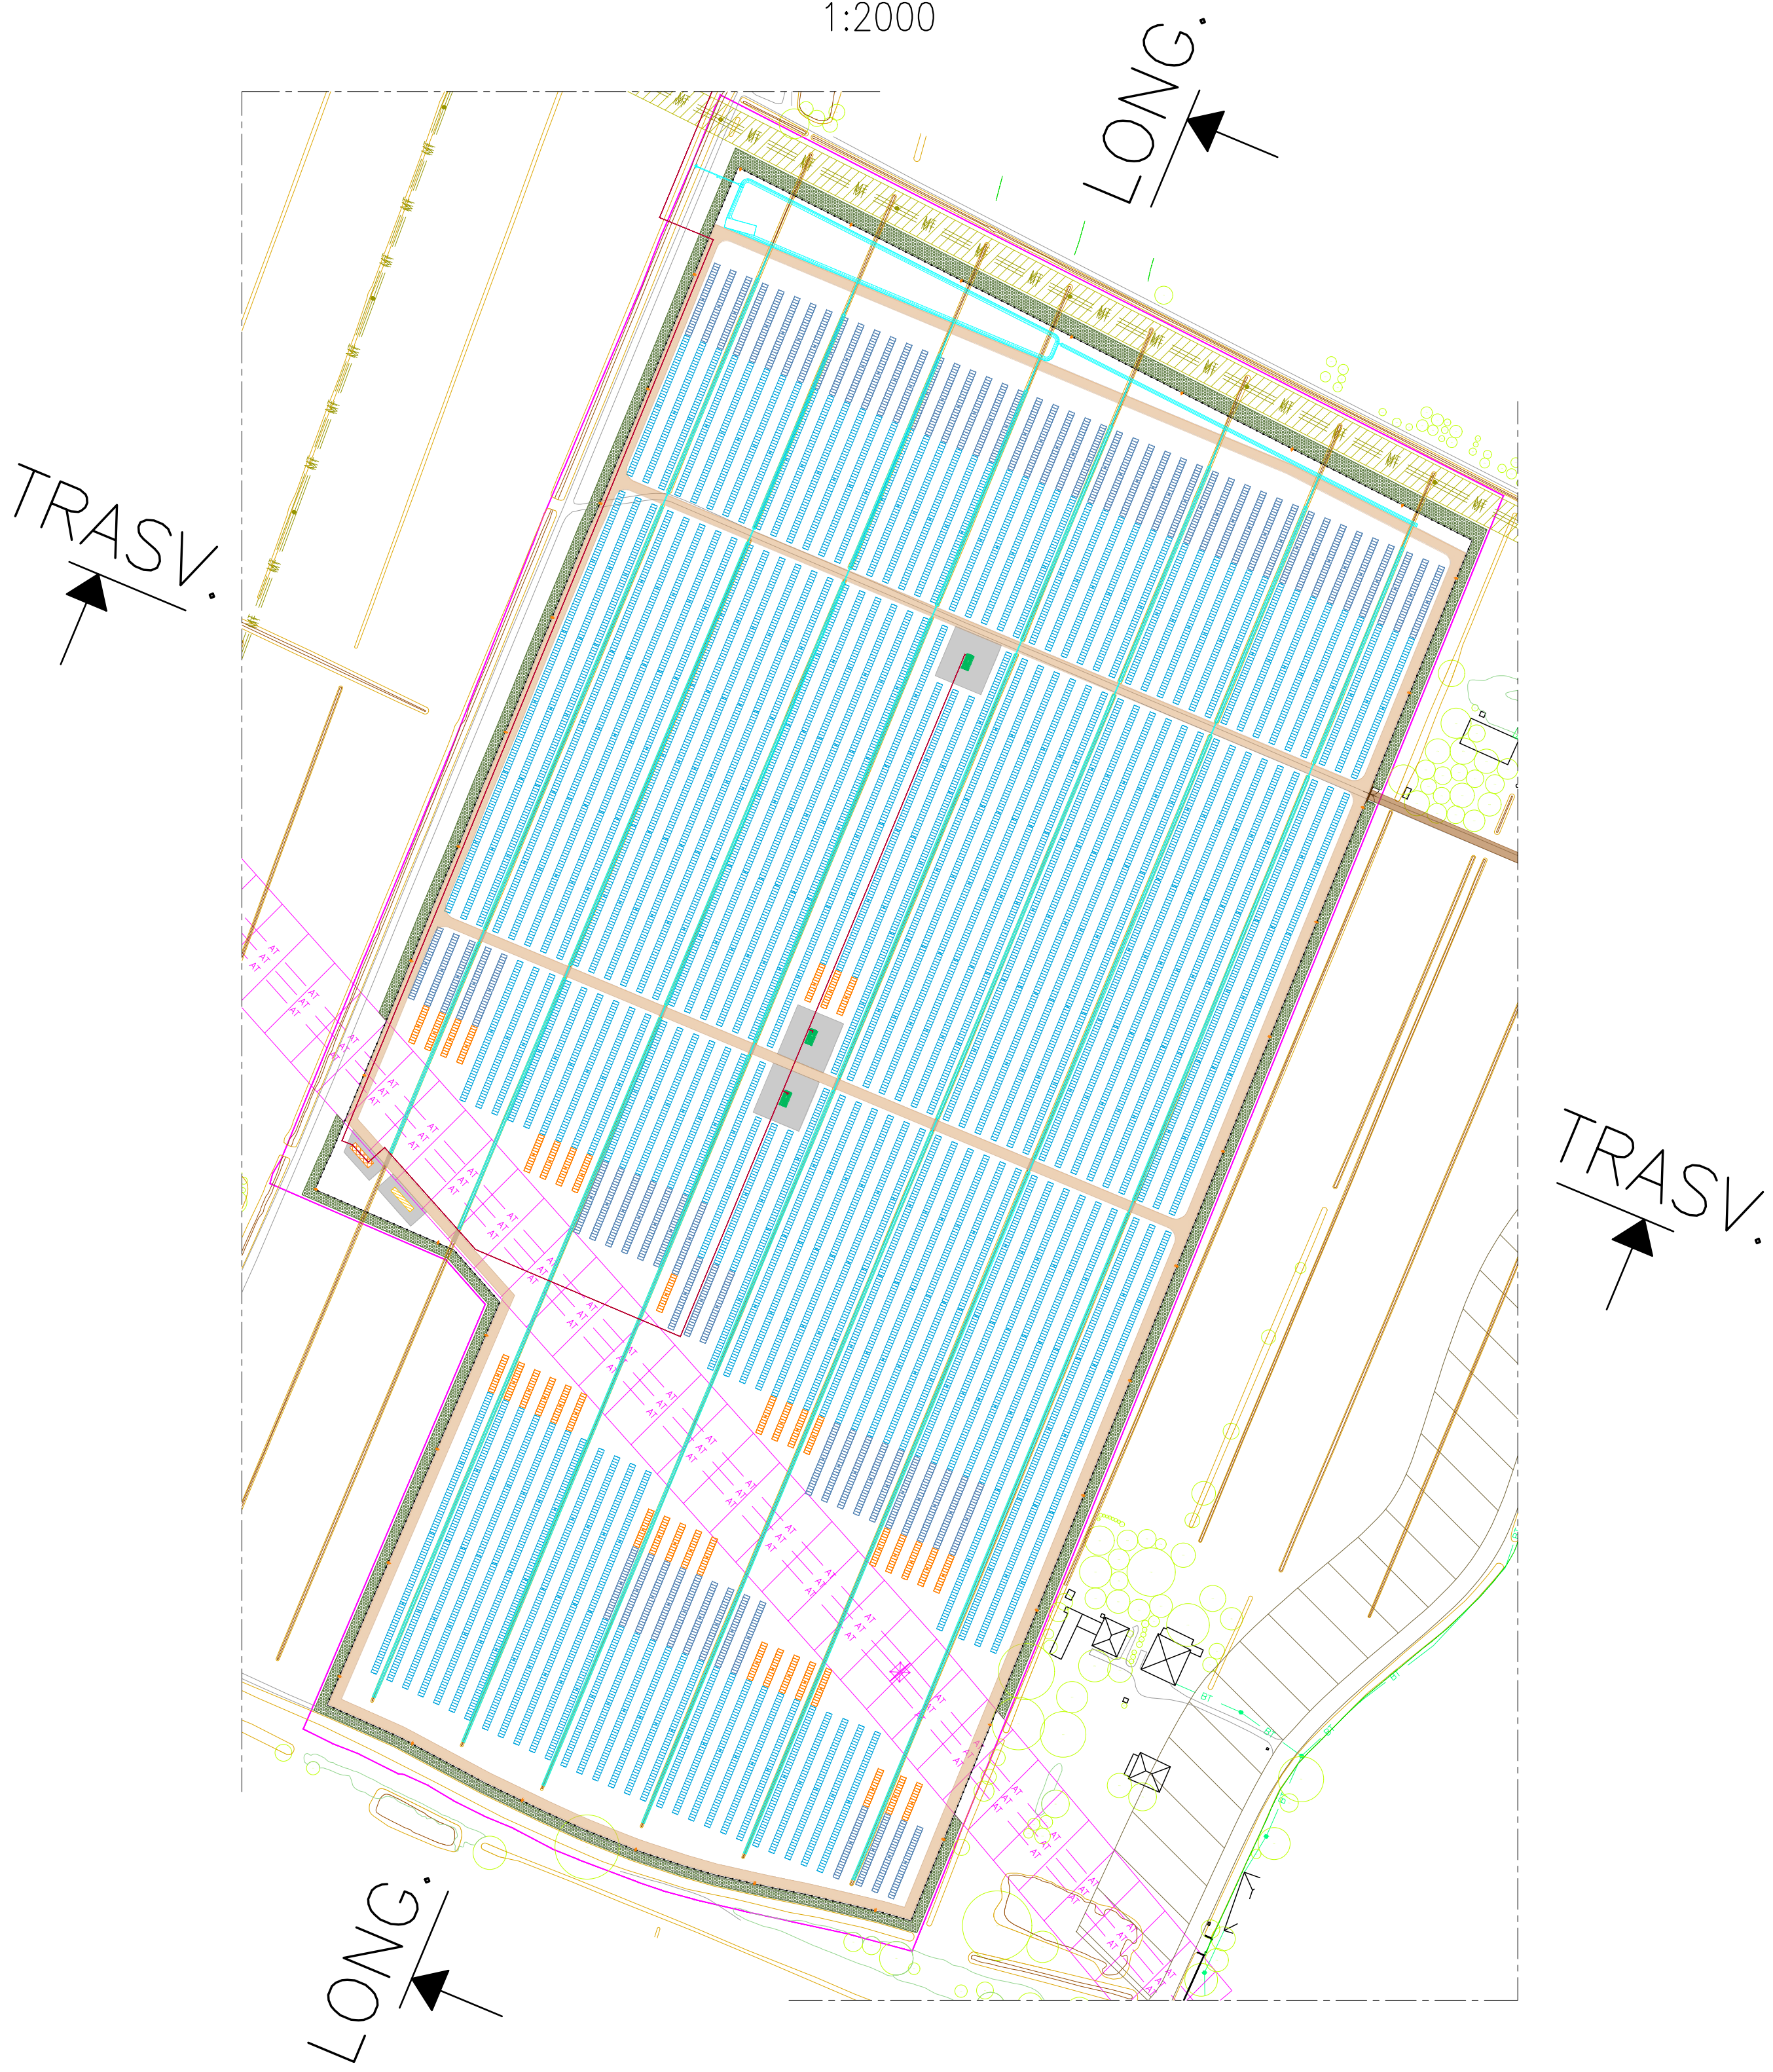


SEZIONE LONGITUDINALE IMPIANTO

1:500

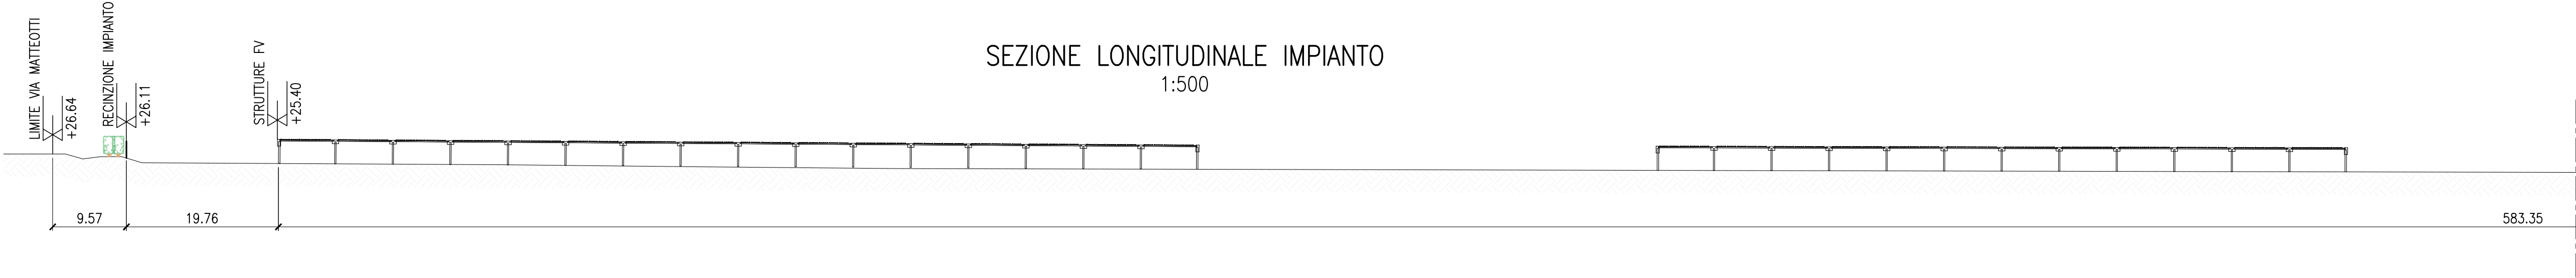


SEZIONE LONGITUDINALE IMPIANTO

1:500

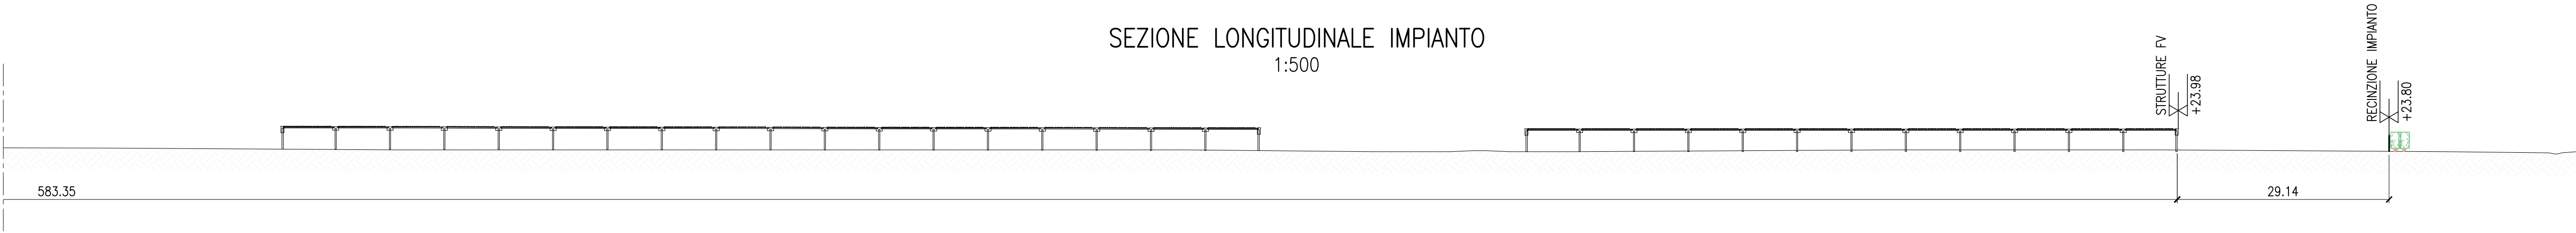

SEZIONE TRASVERSALE IMPIANTO

1:500

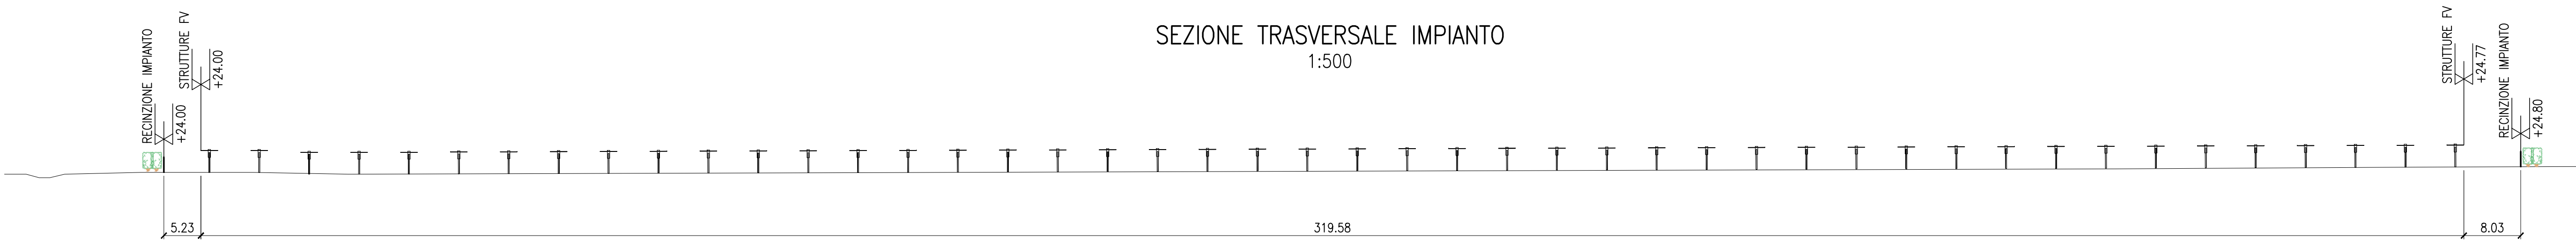

Regione Emilia Romagna
Città Metropolitana di Bologna
Comune di Castel Maggiore

PROGETTO DEFINITIVO

Nome progetto

"CASTEL MAGGIORE AFV"

Oggetto

Impianto agrivoltaico con potenza installata pari a circa 11.845,60 kWp, e delle relative opere di connessione, denominato "Castel Maggiore AFV" da realizzarsi nel Comune di Castel Maggiore (BO)

Titolo

PLANIMETRIA GENERALE IMPIANTO

Proponente:

Cedro CEDRO S.R.L.
Via Caravaggio, 125
65125 Pescara (PE)

Coordinatore del progetto:

SYNERGY
YOUR TRANSITION TO THE FUTURE
SYNERGY S.R.L.
Via Clodoveo Bonazzi, 2
40013 - Castel Maggiore (BO)

Progettazione:

Ing. PIERPAOLO SEMPROLI
TELEIOS
INGEGNERIA E PROGETTAZIONE
TELEIOS S.r.l.
Via Salvatore Quasimodo 44
40013 Castel Maggiore (BO)
Tel. 051.702277 - Fax 051.700825
www.teleios-ing.it

5					
4					
3					
2					
1					
0	05/2026	EMISSIONE	P.Ciccotti	P.Semproli	L.Malservisi
Rev.	Data	Motivo Revisione	Eseguito	Verificato	Approvato
Tipologia: TAVOLA		Formato: A0		Foglio: 1/1	
Scala: 1:1000		File: TL06_321/P		Tavola: N° 142_TL_05	

TUTTI I DIRITTI SONO RISERVATI A SCOPPI DI LEGGE. Sono vietate la riproduzione e l'elaborazione di parti senza la presenza di un'autorizzazione scritta da parte di Synergy S.r.l. All rights reserved by law. Reproduction and extrapolation of parts are prohibited without the presence of a written consent from Synergy S.r.l.