

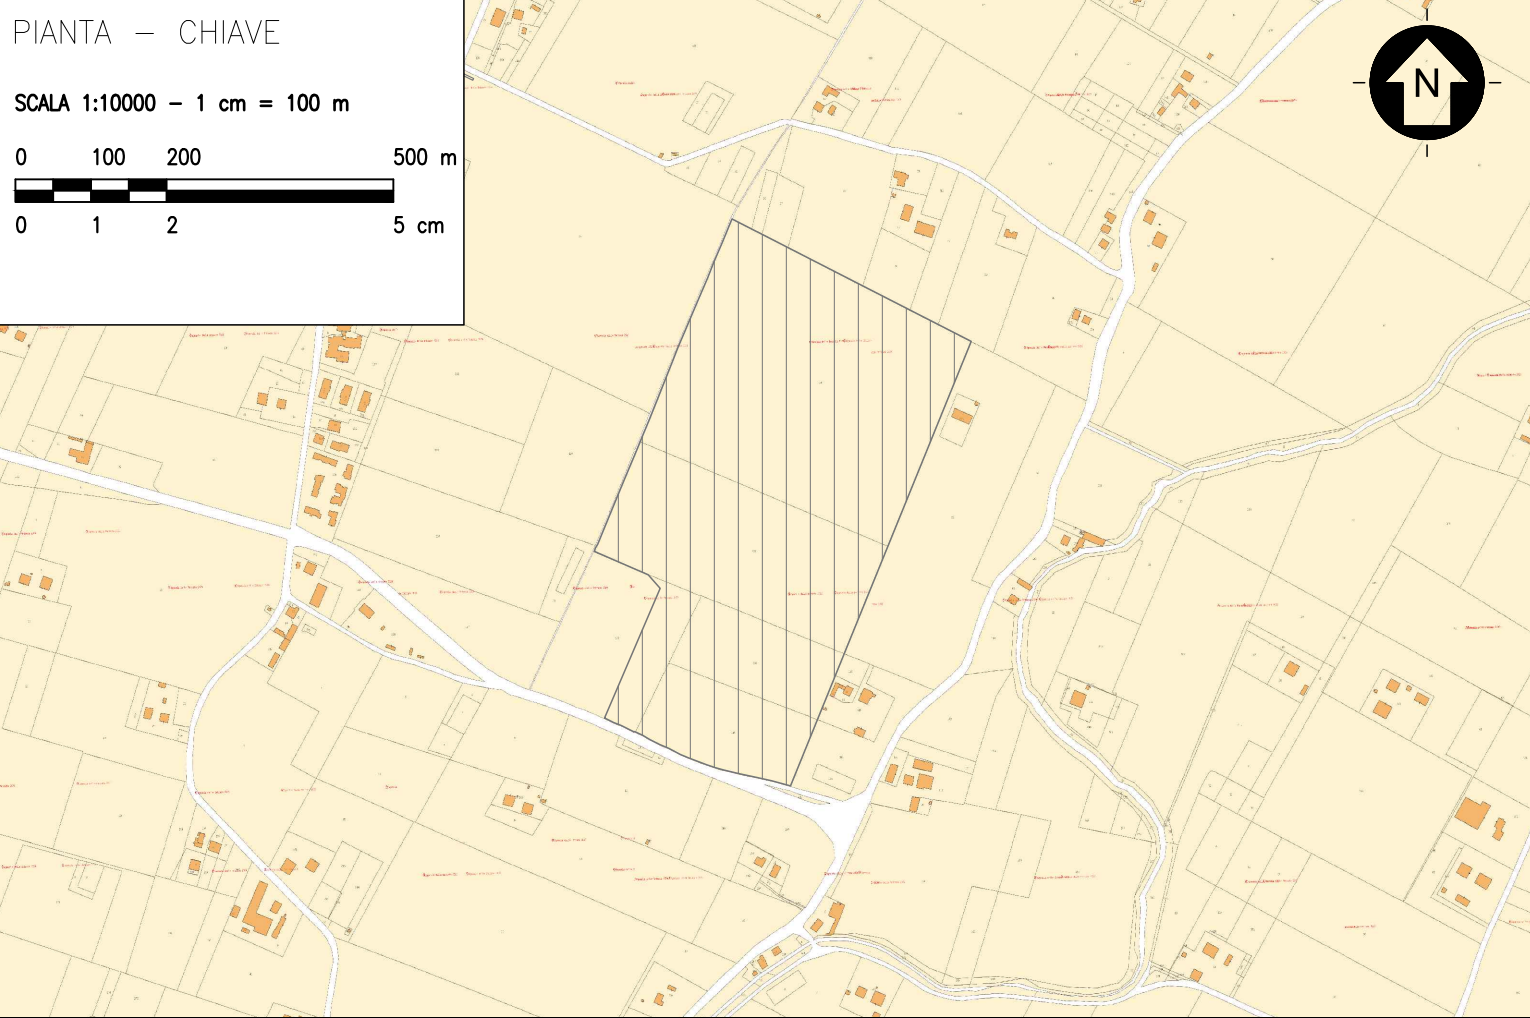
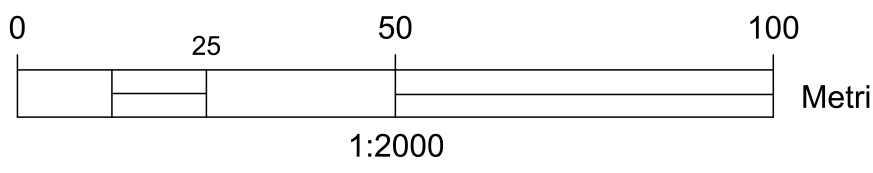


DOCUMENTAZIONE FOTOGRAFICA
1:2000

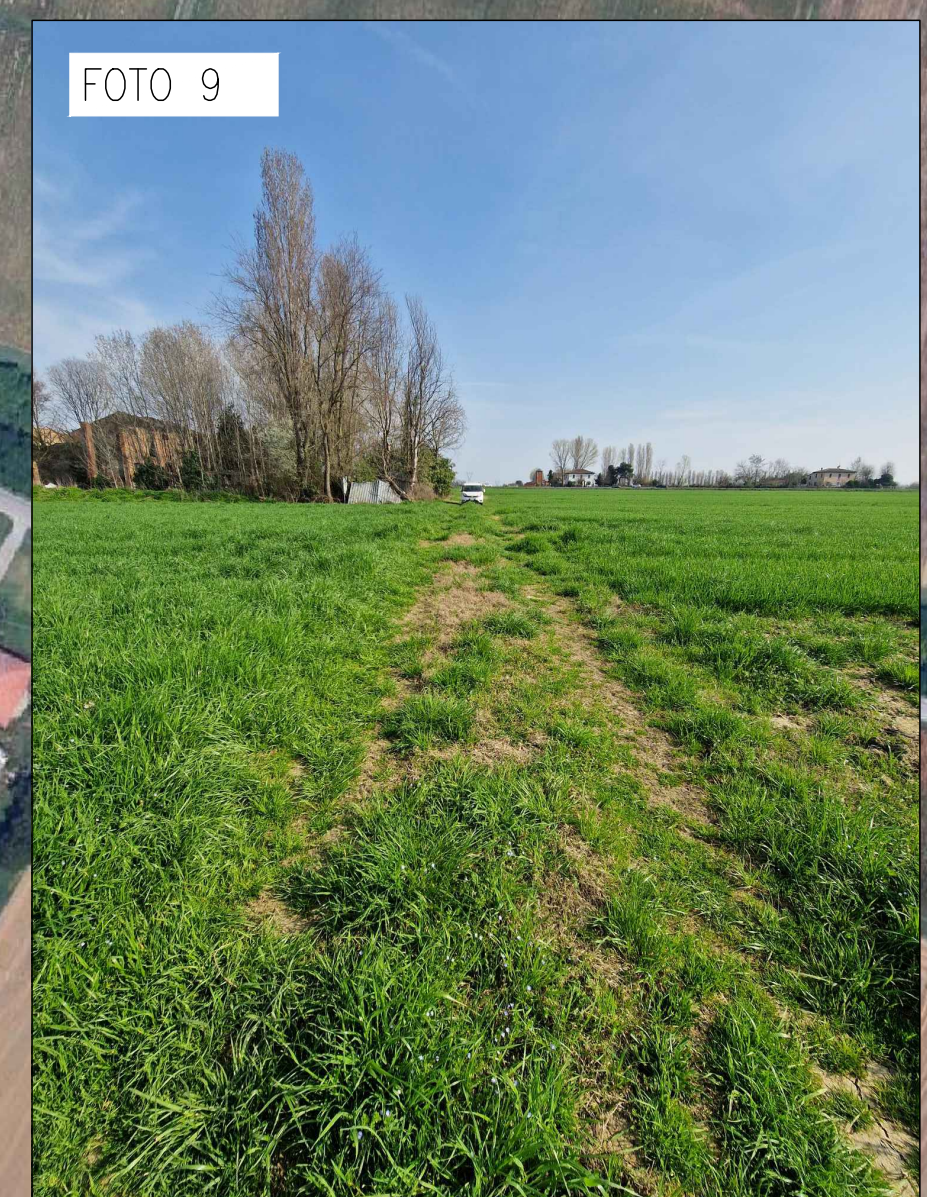

LEGENDA

- Punto di ripresa foto
- Area impianto

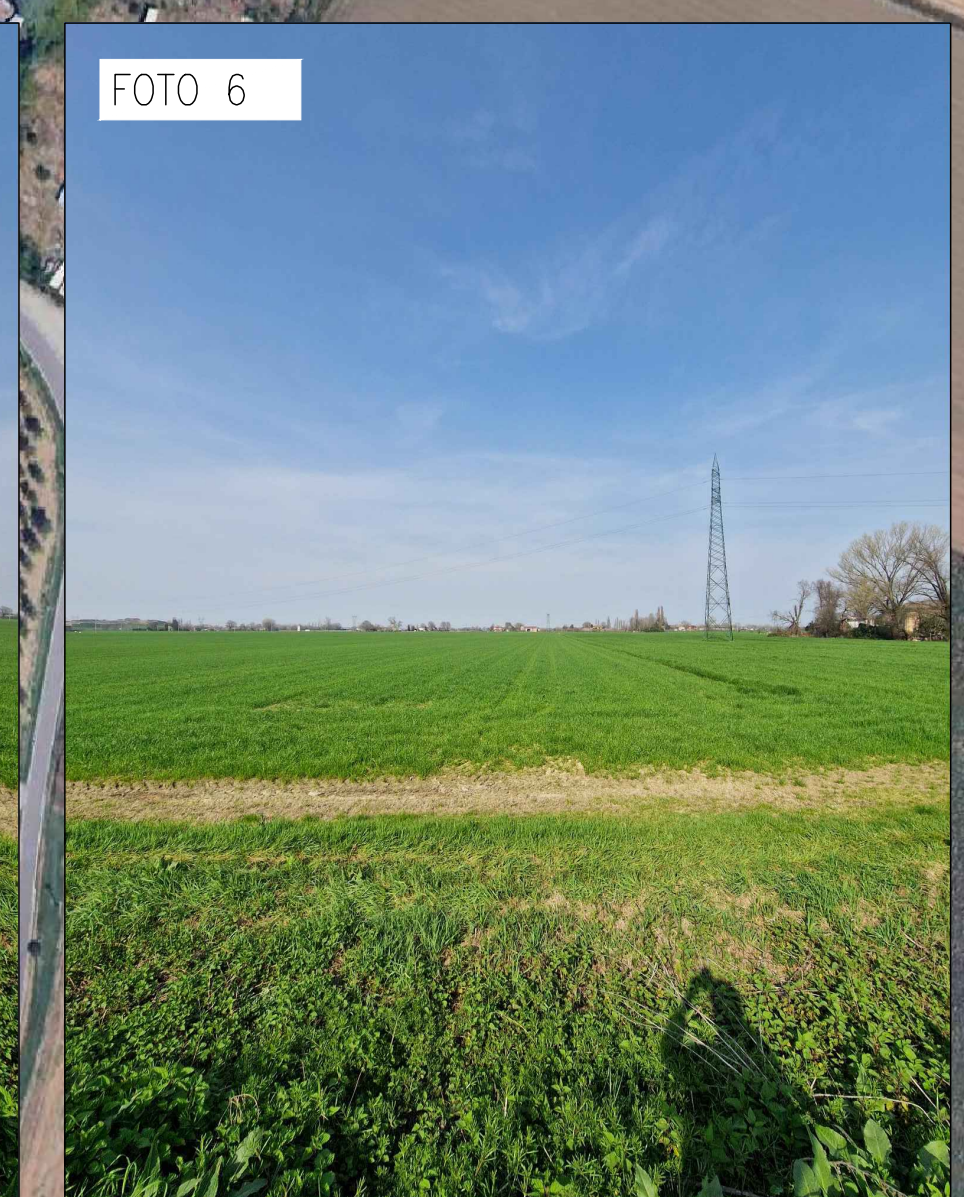

Regione Emilia Romagna
Città Metropolitana di Bologna
Comune di Castel Maggiore

PROGETTO DEFINITIVO

Nome progetto

"CASTEL MAGGIORE AFV"

Oggetto:

Impianto agrivoltaico con potenza installata pari a circa 11.845,60 kWp, e delle relative opere di connessione, denominato "Castel Maggiore AFV" da realizzarsi nel Comune di Castel Maggiore (BO)

Titolo:

DOCUMENTAZIONE FOTOGRAFICA

Prponente:

Cedro

CEDRO S.R.L.
Via Caravaggio, 125
65125 Pescara (PE)

Coordinatore del progetto:

SYNERGY
YOUR TRANSITION TO THE FUTURE

SYNERGY S.R.L.
Via Clodoveo Bonazzi, 2
40013 - Castel Maggiore (BO)

Progettazione:

Ing. PIERPAOLO SEMPROLI

TELEIOS
SOCIETÀ DI INGEGNERIA

TELEIOS S.r.l.
Via Salvatore Quasimodo 44
40013 Castel Maggiore (BO)
Tel. 051.702277 - Fax 051.700825
www.teleios-ing.it

5					
4					
3					
2					
1					
0	05/2026	EMISSIONE	P.Ciccotti	P.Semproli	L.Malservisi
Rev.	Data	Motivo Revisione	Eseguito	Verificato	Approvato
Tipologia:	TAVOLA	Formato:	A0	Foglio:	1 di 1
Scala:	1:2000	File:	TL000001	Tavola N°:	142_TL08

TUTTI I DIRITTI SONO RISERVATI A CEDRO S.R.L. Sono vietate la riproduzione e l'elaborazione di parti senza la presenza di un'autorizzazione scritta da parte di Synergy S.r.l. All rights reserved by CEDRO S.R.L. Reproduction and elaboration of parts are prohibited without the presence of a written permission from Synergy S.r.l.