



LEGENDA

- Linea elettrica a 15 kV in progetto posata in TOC
- Linea elettrica a 15 kV interrata in progetto su terreno
- Punto di consegna dell'energia prodotta
- Punto di inserimento alla rete elettrica di E-distribuzione
- Cabina primaria esistente
- Cabina di consegna
- Cabina di ricezione utente
- Area insediamento produzione energia elettrica
- Confine catastale autostrada

IMPIANTO DI RETE PER LA CONNESSIONE 15kV
PER L'IMPIANTO DI PRODUZIONE DA FONTE SOLARE
"CASTEL MAGGIORE"

UBICATO IN COMUNE DI CASTEL MAGGIORE (BO)
VIA GIACOMO MATTEOTTI

PROCEDURA AUTORIZZATIVA LEGGE REGIONALE 10/1993 - Art. 2 Comma 2 e 5

PROGETTO DEFINITIVO

DOCUMENTAZIONE DI PROGETTO ELETTRICO PER LA REALIZZAZIONE DELLA CONNESSIONE
PLANIMETRIA PERCORSO LINEE

IDENTIFICAZIONE ELABORATO								
Livello prog.	Codice Rintracciabilità	Tipo docum.	N° elaborato	N° foglio	Tot. fogli	NOME FILE	DATA	SCALA
PD	496321334	PL	02	1	2	-	15/06/2026	1:500
REVISIONI								
REV.	DATA	DESCRIZIONE					ESEGUITO	VERIFICATO
0	11/03/2026	PRIMA EMISSIONE					D.S.	L.M.
1	10/06/2026	SECONDA EMISSIONE					D.S.	L.M.
2	15/06/2026	TERZA EMISSIONE					D.S.	L.M.

PROGETTAZIONE:







Via Clodoveo Bonazzi, 2
40013 Castel Maggiore (BO)



GESTORE RETE ELETTRICA

RICHIEDENTE

Cedro
Cedro S.r.l.
Via Caravaggio, 125
65126 Pescara (PE)

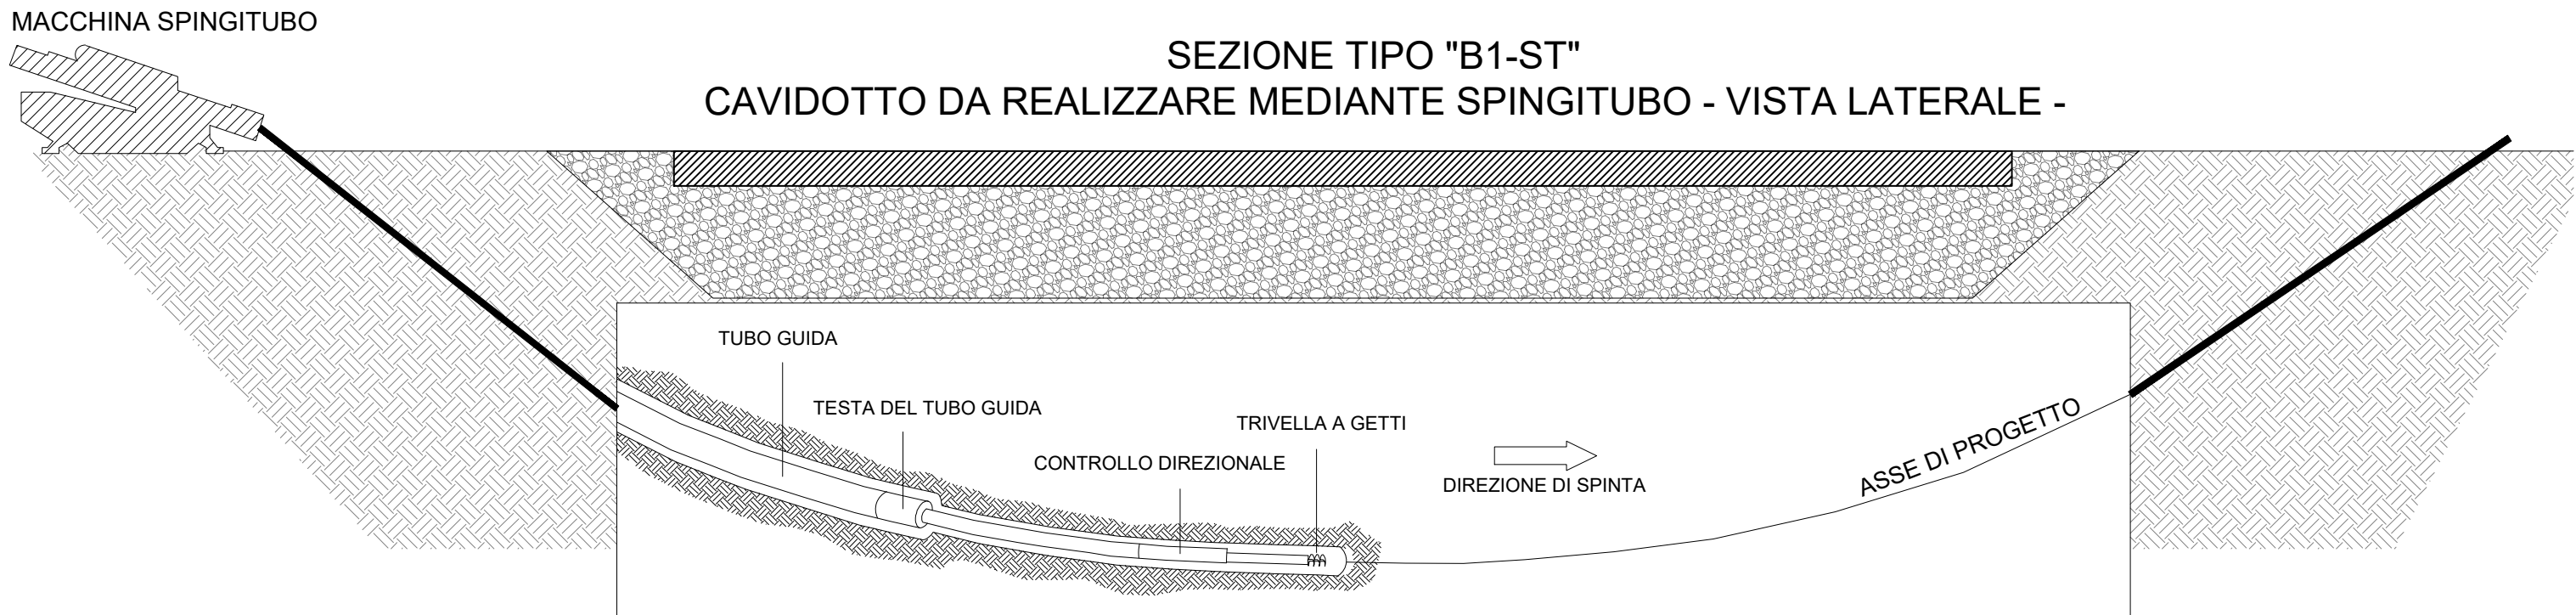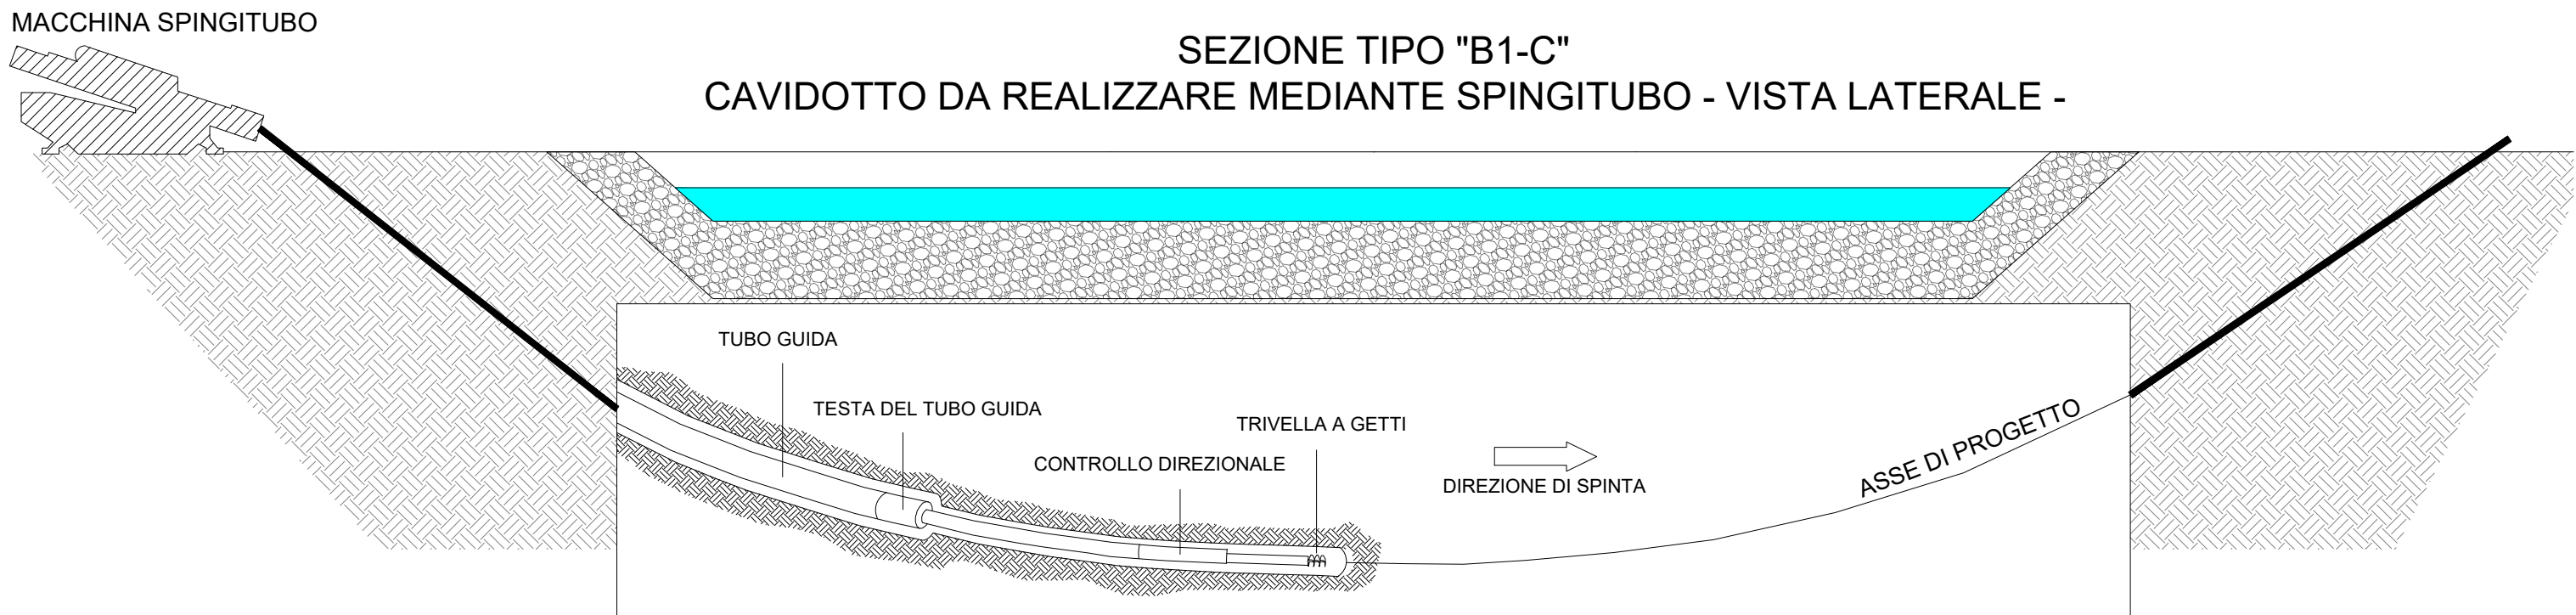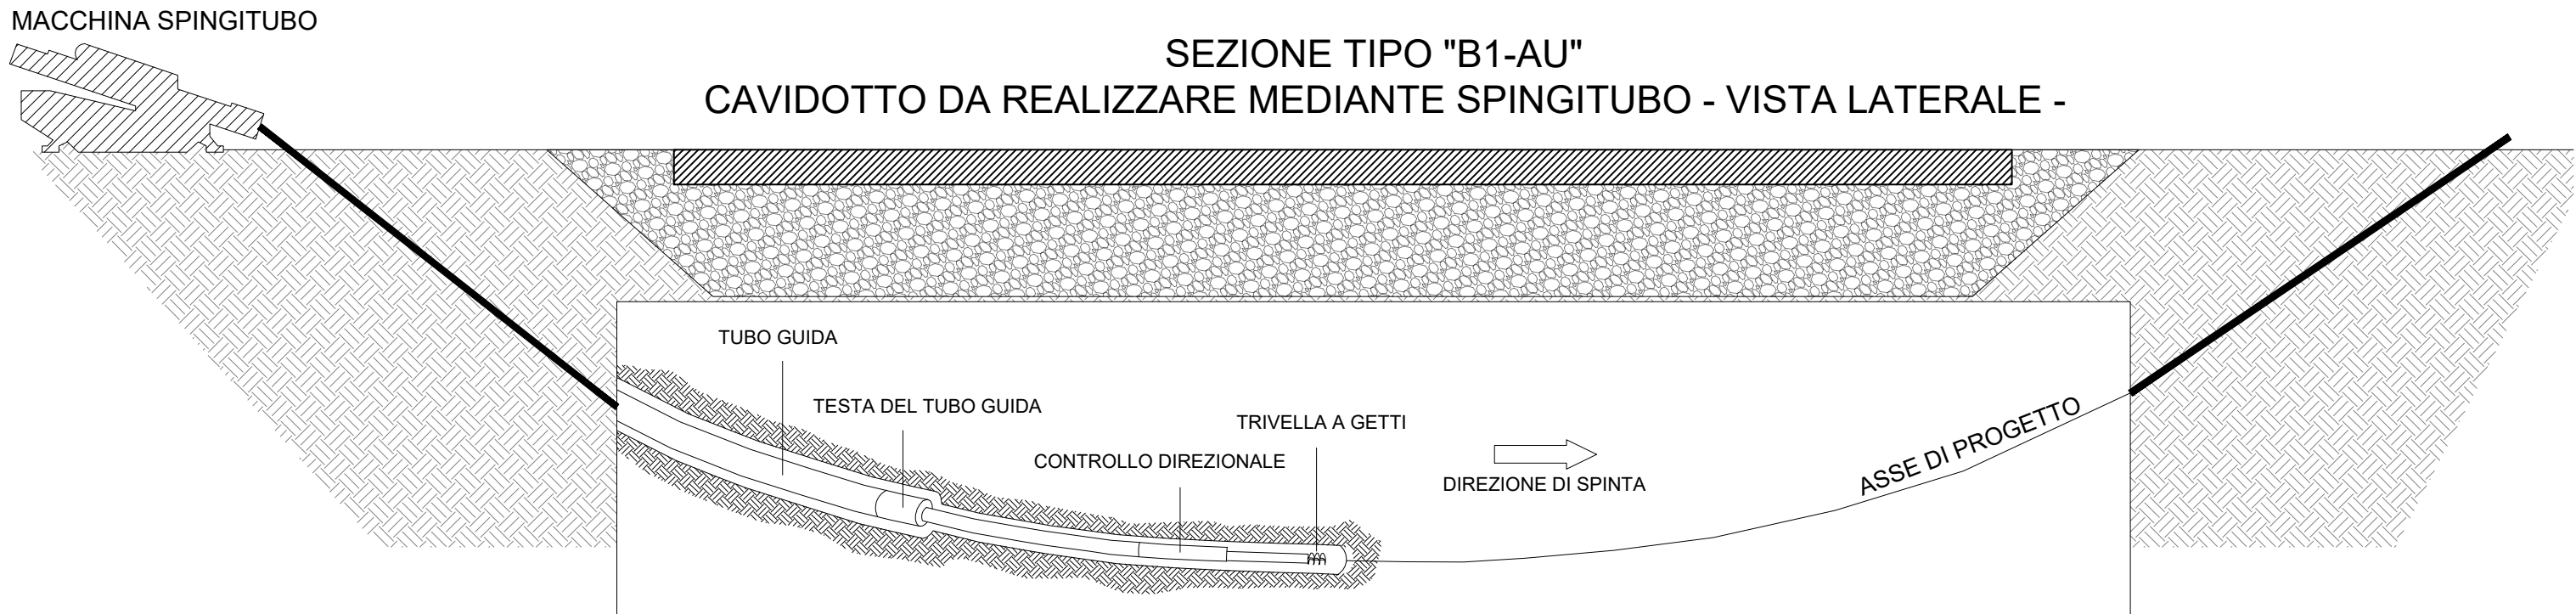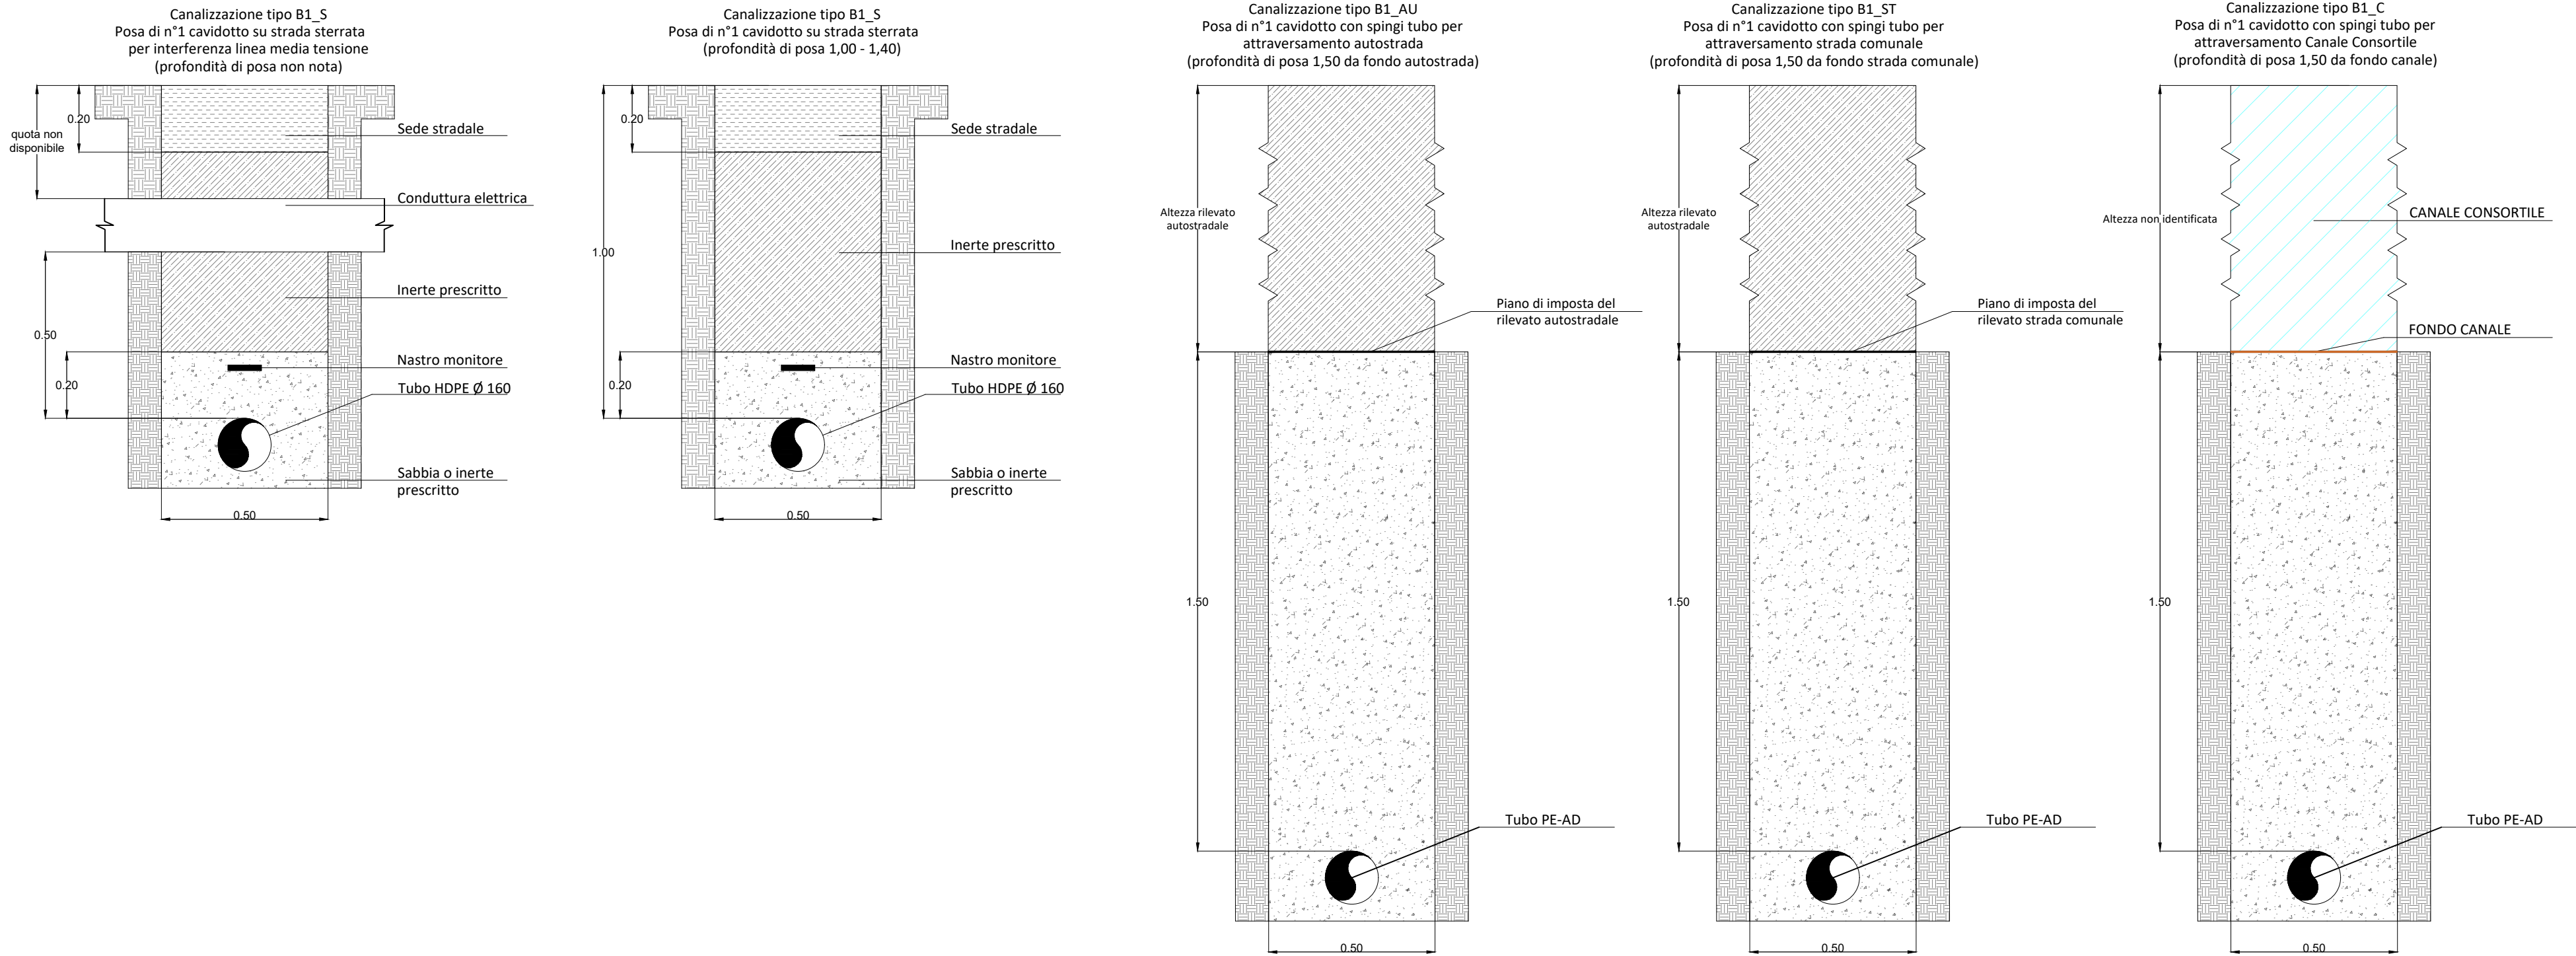

**IMPIANTO DI RETE PER LA CONNESSIONE 15kV
PER L'IMPIANTO DI PRODUZIONE DA FONTE SOLARE
"CASTEL MAGGIORE"**

UBICATO IN COMUNE DI CASTEL MAGGIORE (BO)
VIA GIACOMO MATTEOTTI

PROCEDURA AUTORIZZATIVA LEGGE REGIONALE 10/1993 - Art. 2 Comma 2 e 5

PROGETTO DEFINITIVO

DOCUMENTAZIONE DI PROGETTO ELETTRICO PER LA REALIZZAZIONE DELLA CONNESSIONE
PLANIMETRIA PERCORSO LINEE

IDENTIFICAZIONE ELABORATO								
Livello prog.	Codice Rintracciabilità	Tipo docum.	N° elaborato	N° foglio	Tot. fogli	NOME FILE	DATA	SCALA
PD	496321334	PL	02	2	2	-	15/06/2026	1:1

REVISIONI					
REV.	DATA	DESCRIZIONE	ESEGUITO	VERIFICATO	APPROVATO
0	11/03/2026	PRIMA EMISSIONE	D.S.	L.M.	D.S.
1	10/06/2026	PRIMA EMISSIONE	D.S.	L.M.	D.S.
2	15/06/2026	TERZA EMISSIONE	D.S.	L.M.	D.S.

PROGETTAZIONE:



Via Clodoveo Bonazzi, 2
40013 Castel Maggiore (BO)



GESTORE RETE ELETTRICA

RICHIEDENTE

Cedro
Cedro S.r.l.
Via Caravaggio, 125
65125 Pescara (PE)