



PIANTA - CABINA DI CONSEGNA

PIANTA - CABINA DI RICEZIONE

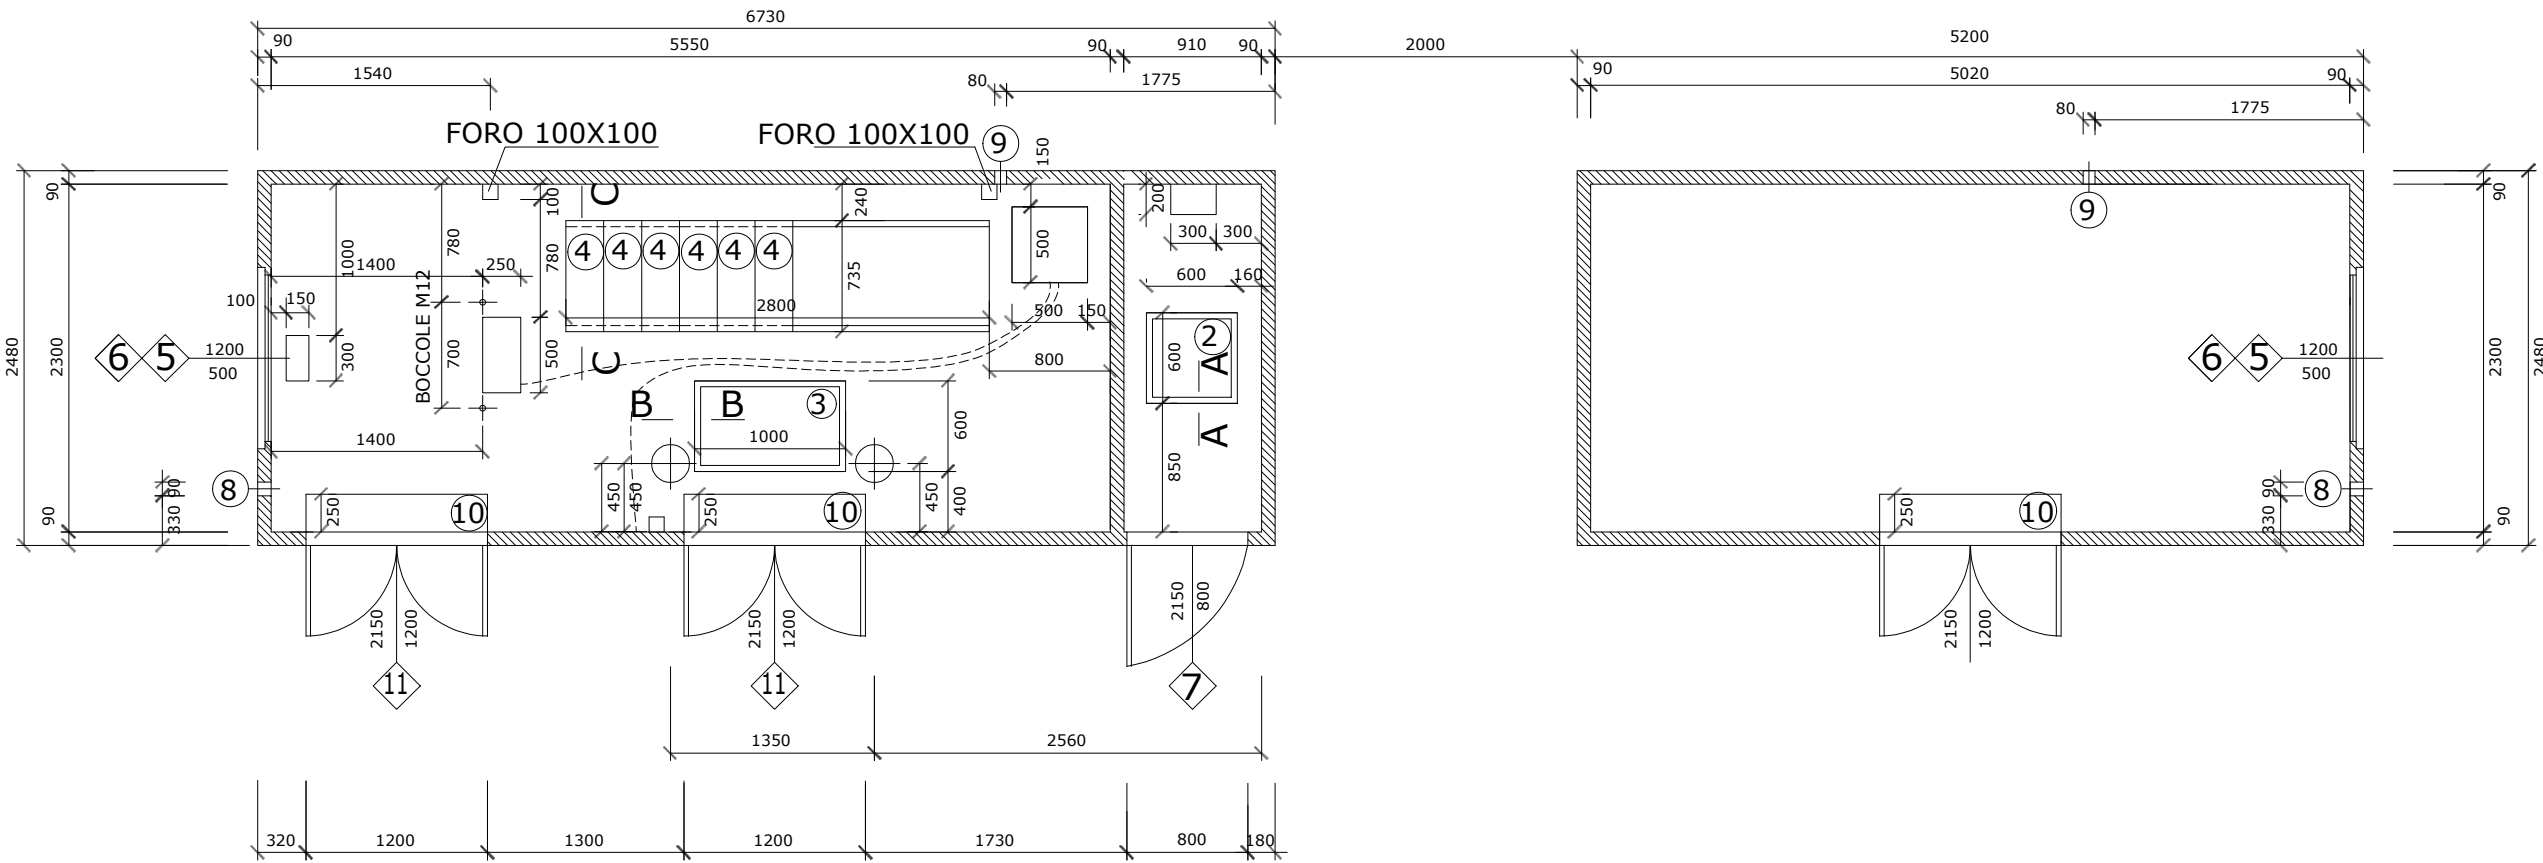


② PLOTTA IN VETRORESINA SP.40
PER COPERTURA ACCESSO IN VASCA

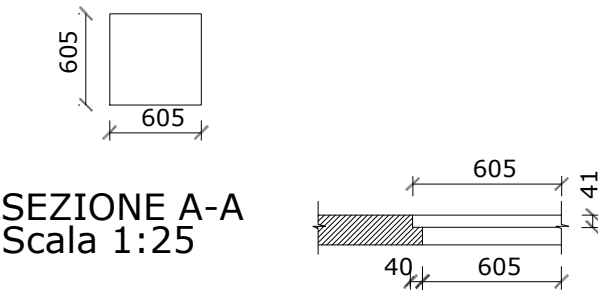

SEZIONE A-A
Scala 1:25

③ PLOTTA IN VETRORESINA SP.40
PER COPERTURA ACCESSO IN VASCA
Scala 1:25

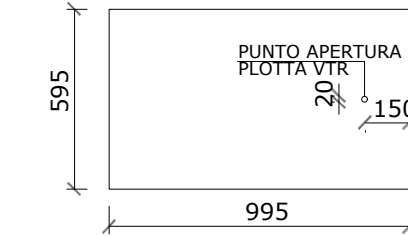


SEZIONE B-B
Scala 1:25


LEGENDA:

- ② PLOTTA ISPEZIONE VTR 600x600 mm.
- ③ PLOTTA ISPEZIONE VTR 600x1000 mm.
- ④ LASTRE IN VETRORESINA SP. 40 mm.
- ⑤ TUBO SOTTOTRACCIA Ø25 MM
- ⑧ PASSANTE CAVI TEMPORANEI
- ⑨ PASSACAVO ANTENNA
- ⑩ SCIVOLO INGRESSO
- ⑤ GRIGLIA VTR ALTA (1200x500)
- ⑥ GRIGLIA VTR BASSA (1200x500)
- ⑦ PORTA VTR 1 ANTA (800X2150)
- ⑧ PORTA VTR 2 ANTE (1200x2150)

④ LASTRE IN VETRORESINA SP.40
PER COPERTURA FORI MT (N°6 PEZZI)
Scala 1:25

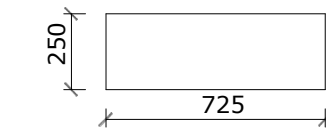

SEZIONE C-C
Scala 1:25

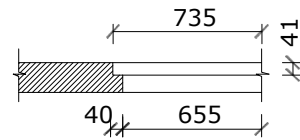

Note:
Cabina di consegna E-Distribuzione in accordo a
specifica DG2061/7 Ed.9 matricola 22008

IMPIANTO DI RETE PER LA CONNESSIONE 15kV
PER L'IMPIANTO DI PRODUZIONE DA FONTE SOLARE
"CASTEL MAGGIORE"

UBICATO IN COMUNE DI CASTEL MAGGIORE (BO)
VIA GIACOMO MATTEOTTI

PROCEDURA AUTORIZZATIVA LEGGE REGIONALE 10/1993 - Art. 2 Comma 2 e 5

PROGETTO DEFINITIVO

DOCUMENTAZIONE DI PROGETTO ELETTRICO PER LA REALIZZAZIONE DELLA CONNESSIONE
PLANIMETRIE, PROSPETTI E DETTAGLIO
CABINA DI CONSEGNA

IDENTIFICAZIONE ELABORATO								
Livello prog.	Codice Rintracciabilità	Tipo docum.	N° elaborato	N° foglio	Tot. fogli	NOME FILE	DATA	SCALA
PD	496321334	PL	05	1	2	-	15/06/2026	1:50
REVISIONI								
REV.	DATA	DESCRIZIONE					ESEGUITO	VERIFICATO
0	11/03/2026	PRIMA EMISSIONE					D.S.	L.M.
1	10/06/2026	SECONDA EMISSIONE					D.S.	L.M.
2	15/06/2026	TERZA EMISSIONE					D.S.	L.M.

PROGETTAZIONE:



Via Clodoveo Bonazzi, 2
40013 Castel Maggiore (BO)




GESTORE RETE ELETTRICA

RICHIEDENTE


Cedro

Cedro S.r.l.
Via Caravaggio, 125
65125 Pescara (PE)


PROSPETTO LATERALE DX

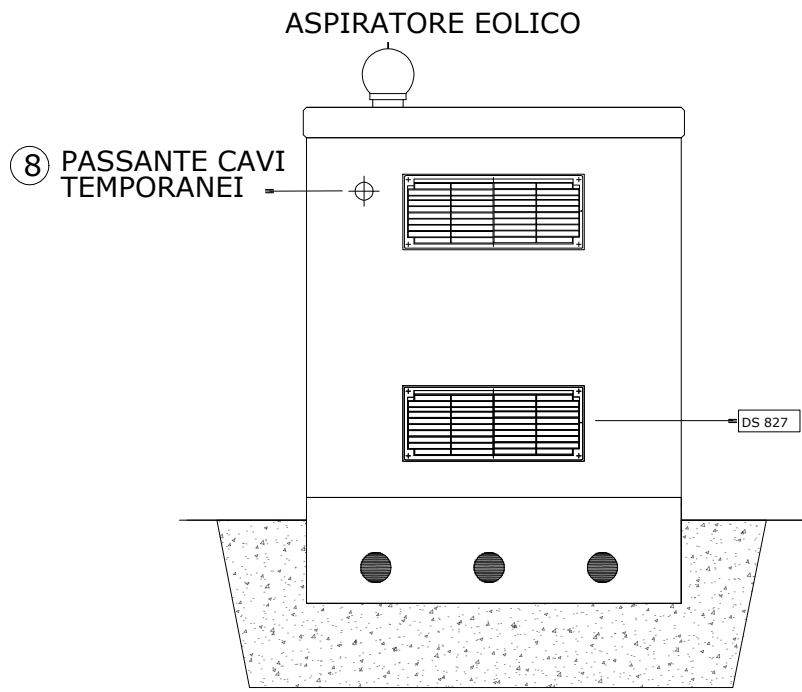


PROSPETTO FRONTALE

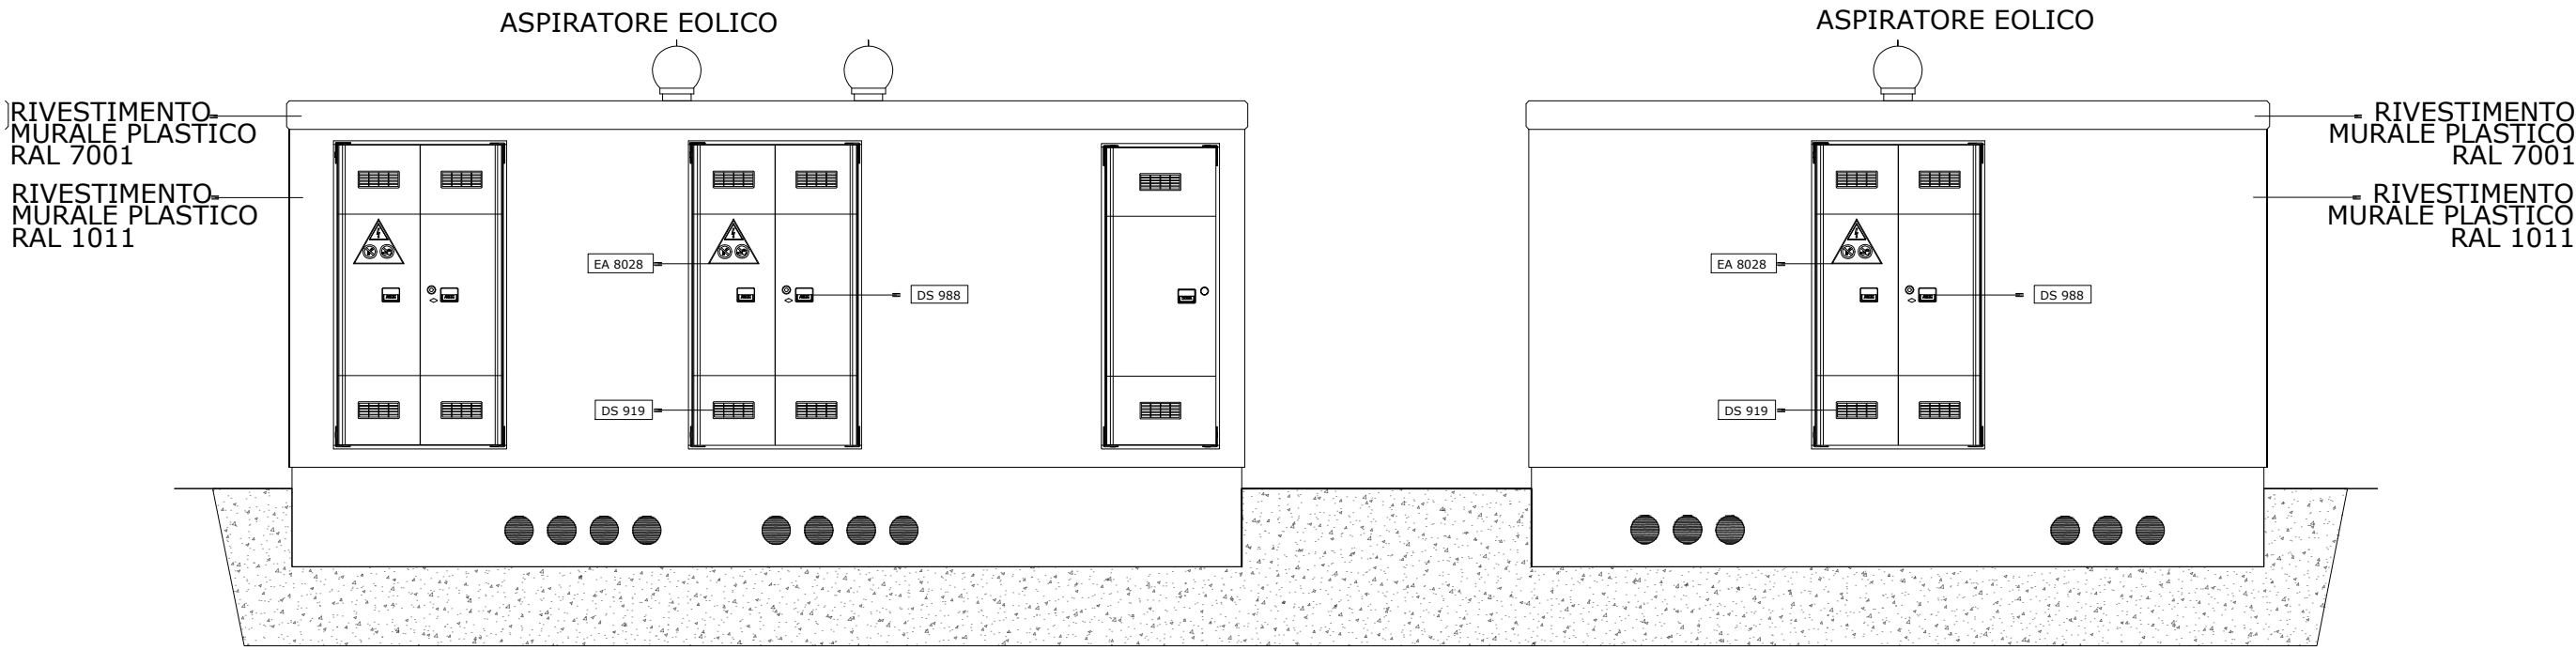

PROSPETTO LATERALE SX

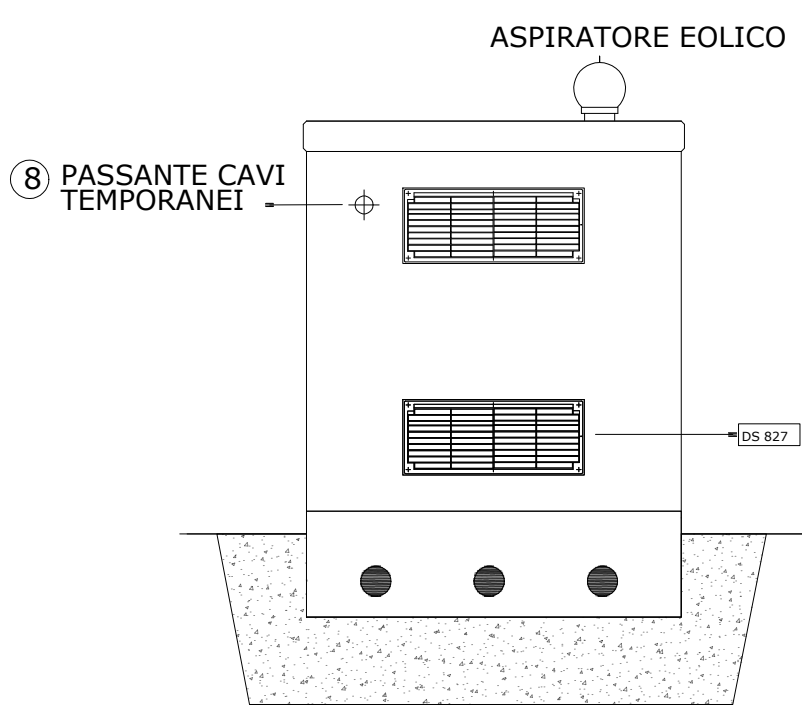

PROSPETTO POSTERIORE

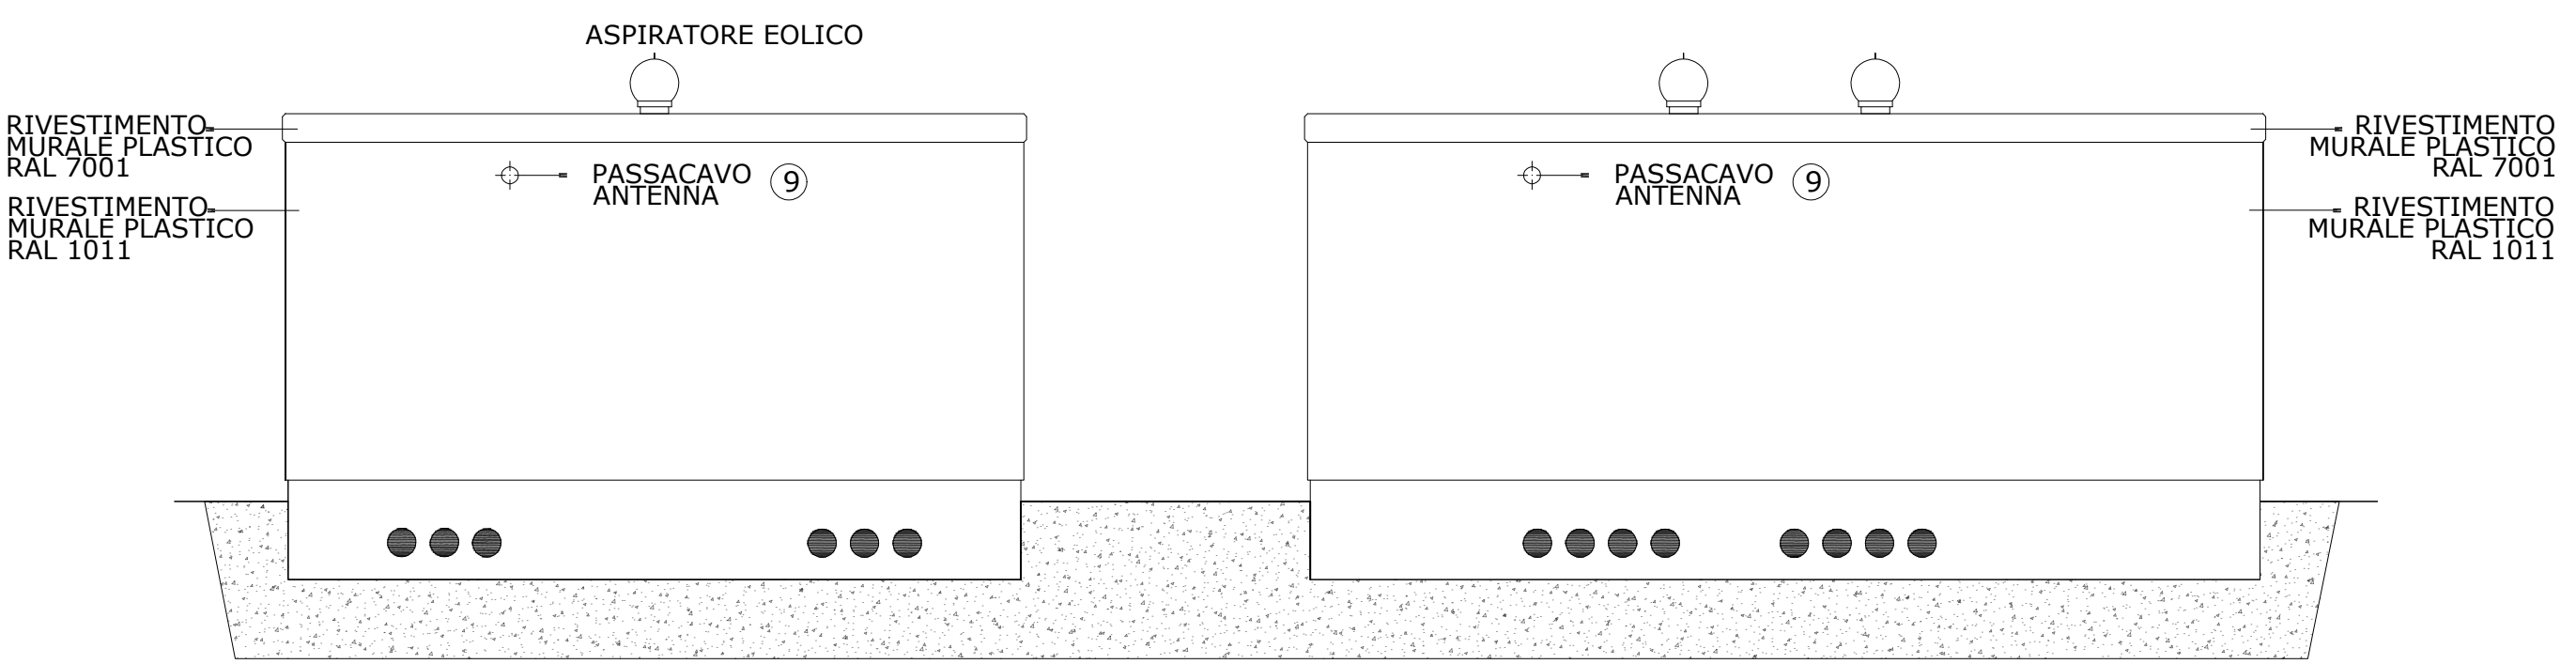

Note:
Cabina di consegna E-Distribuzione in accordo a
specifica DG2061/7 Ed.9 matricola 22008

IMPIANTO DI RETE PER LA CONNESSIONE 15kV
PER L'IMPIANTO DI PRODUZIONE DA FONTE SOLARE
"CASTEL MAGGIORE"

UBICATO IN COMUNE DI CASTEL MAGGIORE (BO)
VIA GIACOMO MATTEOTTI

PROCEDURA AUTORIZZATIVA LEGGE REGIONALE 10/1993 - Art. 2 Comma 2 e 5

PROGETTO DEFINITIVO

DOCUMENTAZIONE DI PROGETTO ELETTRICO PER LA REALIZZAZIONE DELLA CONNESSIONE
PLANIMETRIE, PROSPETTI E DETTAGLIO
CABINA DI CONSEGNA

IDENTIFICAZIONE ELABORATO								
Livello prog.	Codice Rintracciabilità	Tipo docum.	N° elaborato	N° foglio	Tot. fogli	NOME FILE	DATA	SCALA
PD	496321334	PL	05	2	2	-	15/06/2026	1:50
REVISIONI								
REV.	DATA	DESCRIZIONE					ESEGUITO	VERIFICATO
0	11/03/2026	PRIMA EMISSIONE					D.S.	L.M.
1	10/06/2026	SECONDA EMISSIONE					D.S.	L.M.
2	15/06/2026	TERZA EMISSIONE					D.S.	L.M.

PROGETTAZIONE:



Via Clodoveo Bonazzi, 2
40013 Castel Maggiore (BO)



GESTORE RETE ELETTRICA

RICHIEDENTE

Cedro
Cedro S.r.l.
Via Caravaggio, 125
65125 Pescara (PE)