


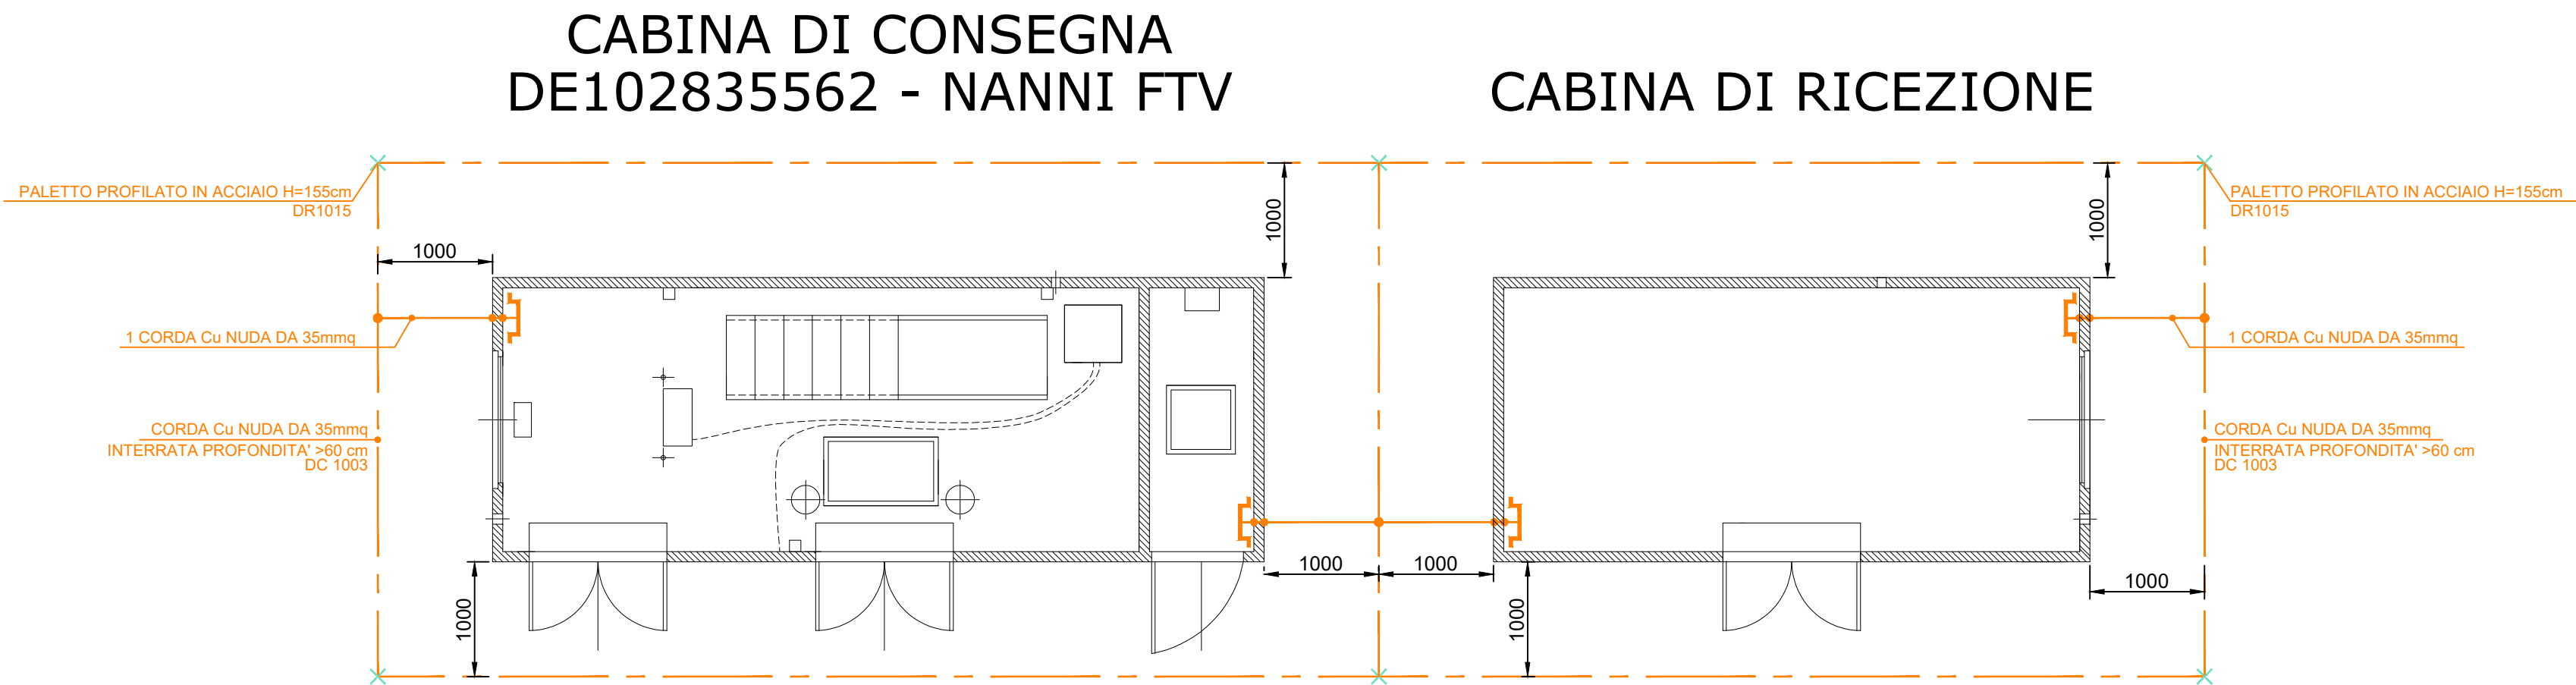

**IMPIANTO DI RETE PER LA CONNESSIONE 15kV
PER L'IMPIANTO DI PRODUZIONE DA FONTE SOLARE
"CASTEL MAGGIORE"**

UBICATO IN COMUNE DI CASTEL MAGGIORE (BO)
VIA GIACOMO MATTEOTTI

PROCEDURA AUTORIZZATIVA LEGGE REGIONALE 10/1993 - Art. 2 Comma 2 e 5

PROGETTO DEFINITIVO

DOCUMENTAZIONE DI PROGETTO ELETTRICO PER LA REALIZZAZIONE DELLA CONNESSIONE

**IMPIANTO DI MESSA A TERRA
CABINA DI CONSEGNA**

IDENTIFICAZIONE ELABORATO								
Livello prog.	Codice Rintracciabilità	Tipo docum.	N° elaborato	N° foglio	Tot. fogli	NOME FILE	DATA	SCALA
PD	496321334	PL	06	1	1	-	15/06/2026	1:100
REVISIONI								
REV.	DATA	DESCRIZIONE					ESEGUITO	VERIFICATO
0	11/03/2026	PRIMA EMISSIONE					D.S.	L.M.
1	10/06/2026	SECONDA EMISSIONE					D.S.	L.M.
2	15/06/2026	TERZA EMISSIONE					D.S.	L.M.

PROGETTAZIONE:



Via Clodoveo Bonazzi, 2
40013 Castel Maggiore (BO)



GESTORE RETE ELETTRICA

RICHIEDENTE

Cedro

Cedro S.r.l.
Via Caravaggio, 125
65125 Pescara (PE)