CABINA DI CONSEGNA DE102835562 NANNI FTV | IN ACCORDO A SPECIFICA DG2601/7 Ed.9

Codice POD: IT001E129052929
Codice Presa: 378396090140
Codice Fornitura: 129052929

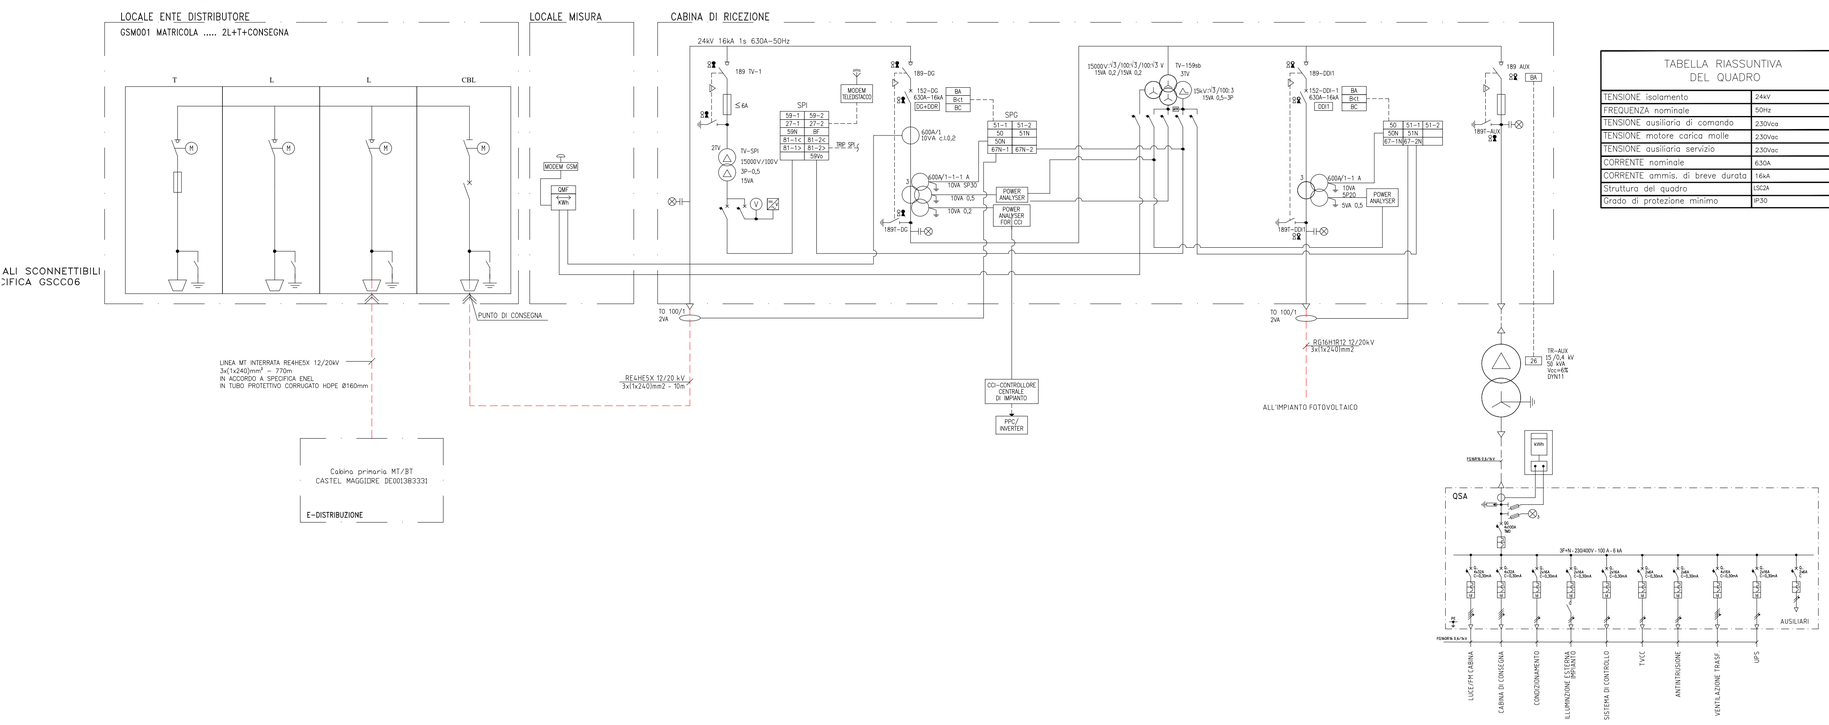

TABELLA RIASSUNTIVA DEL QUADRO	
TENSIONE isolamento	24kV
FREQUENZA nominale	50Hz
TENSIONE ausiliaria di comando	230Vca
TENSIONE motore carica molle	230Vac
TENSIONE ausiliaria servizio	230Vac
CORRENTE nominale	630A
CORRENTE ammis. di breve durata	16kA
Struttura del quadro	LSC2A
Grado di protezione minimo	IP30

IMPIANTO DI RETE PER LA CONNESSIONE 15kV PER L'IMPIANTO DI PRODUZIONE DA FONTE SOLARE "CASTEL MAGGIORE"

UBICATO IN COMUNE DI CASTEL MAGGIORE (BO)
VIA GIACOMO MATTEOTTI

PROCEDURA AUTORIZZATIVA LEGGE REGIONELE 10/1993 - Art. 2 Comma 2 e 5

PROGETTO DEFINITIVO

DOCUMENTAZIONE DI PROGETTO ELETTRICO PER LA REALIZZAZIONE DELLA CONNESSIONE

SCHEMA ELETTRICO UNIFILARE

IDENTIFICAZIONE ELABORATO

Livello prog.	Codice Rintracciabilità	Tipo docum.	N° elaborato	N° foglio	Tot. fogli	NOME FILE	DATA	SCALA
PD	496321334	PL	07	1	1	-	15/06/2026	1:1

REVISIONI

REV.	DATA	DESCRIZIONE	ESEGUITO	VERIFICATO	APPROVATO
0	11/03/2026	PRIMA EMISSIONE	D.S.	L.M.	D.S.
1	10/06/2026	SECONDA EMISSIONE	D.S.	L.M.	D.S.
2	15/06/2026	TERZA EMISSIONE	D.S.	L.M.	D.S.

PROGETTAZIONE:

SYNIERGY. YOUR TRANSITION TO THE FUTURE

Firmato digitalmente da: DAVIDE STANGALINO
Limitazioni d'uso: Explicit Text:
Data: 26/06/2026 10:38:25

Via Clodoveo Bonazzi, 2
40013 Castel Maggiore (BO)

Emanuele Mainardi
16.07.2026
15:38:47
GMT+02:00

GESTORE RETE ELETTRICA

FIRMA RICHIEDENTE

RICHIEDENTE

Cedro

Cedro S.r.l.
Via Caravaggio, 125
65125 Pescara (PE)

FIRMA RICHIEDENTE