Emanuele
Mainardi
16.07.2026
17:08:16
GMT+02:00

PARTICOLARE RECINZIONE PERIMETRALE
VISTA FRONTALE
1:25

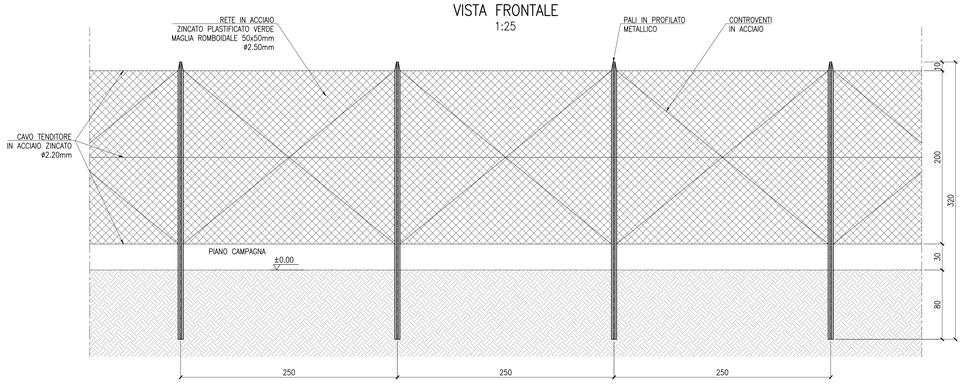

quote in cm

PARTICOLARE CANCELLO DI INGRESSO
VISTA FRONTALE
1:25

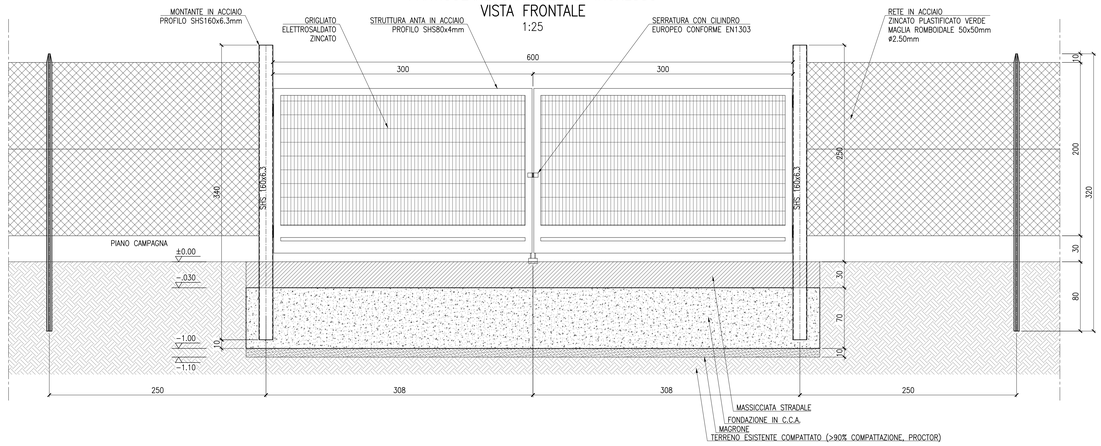

PARTICOLARE CANCELLO DI INGRESSO
PIANTA
1:25

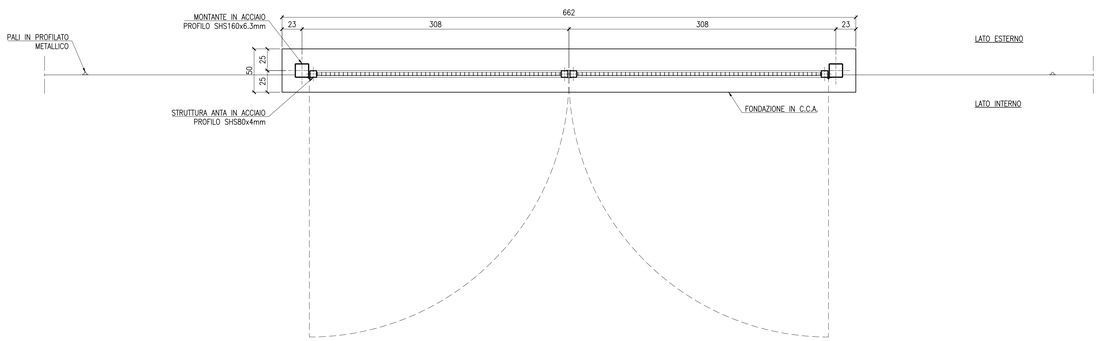

SEZIONE TIPICA
VIABILITÀ INTERNA
1:25

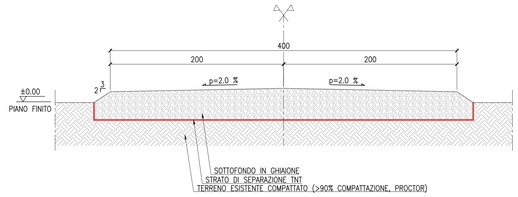

TIPICO PACCHETTO PERMEABILE
VIABILITÀ INTERNA, ESTERNA E PIAZZALI CABINATI
1:10

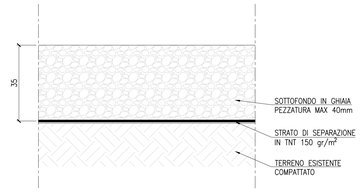

PALO ILLUMINAZIONE E
VIDEOSORVEGLIANZA
1:25

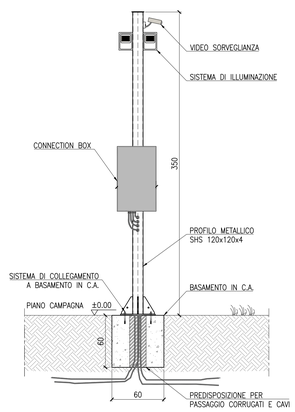

NOTE GENERALI:

1) LE DIMENSIONI SONO ESPRESSE IN cm E LE QUOTA ALTIMETRICHE IN m.
2) IL PIANO CAMPAGNA (±0.0) CORRISPONDE AL LIVELLO DEL TERRENO ESISTENTE.
3) GLI SPESSORI DELLA PAVIMENTAZIONE STRADALE SONO RIFERITI AI VALORI RAGGIUNTI IN SEGUITO ALLA COMPATTAZIONE. IL MATERIALE DOVRÀ ESSERE POSATO A STRATI CON SPESSORE MASSIMO COMPATTATO DI 10cm.
4) IL SOTTOFONDO DI TERRENO ESISTENTE DEVE ESSERE ADEGUATAMENTE COMPATTATO PRECEDENTEMENTE LA POSA DEL SOTTOFONDO STRADALE E DELLO STRATO DI BASE.
5) PRIMA DELLA REALIZZAZIONE DEL PACCHETTO STRADALE, SI PREVEDE LA RIMOZIONE DEI PRIMI 10cm DI TERRENO E LA COMPATTAZIONE DEL LIVELLO RAGGIUNTO PER MIGLIORERNE LE CARATTERISTICHE MECCANICHE E GARANTIRE UN ADEGUATO LIVELLAMENTO DEL PIANO DI POSA.

Regione Emilia Romagna
Città Metropolitana di Bologna
Comune di Castel Maggiore

PROGETTO DEFINITIVO

Nome progetto

"CASTEL MAGGIORE AFV"

Oggetto
Impianto agrivoltaico con potenza installata pari a circa 11.845,60 kWp, e delle relative opere di connessione, denominato "Castel Maggiore AFV" da realizzarsi nel Comune di Castel Maggiore (BO)

Titolo PARTICOLARI RECINZIONI, STRADE, CANCELLI DI ACCESSO, VIDEOSORVEGLIANZA, ILLUMINAZIONE

Proponente:
Cedro
CEDRO S.R.L.
Via Caravaggio, 125
65125 Pescara (PE)

Coordinatore del progetto:
SYNIERGY. YOUR TRANSITION TO THE FUTURE
SYNIERGY S.R.L.
Via Clodoveo Bonazzi, 2
40013 - Castel Maggiore (BO)

Progettazione:
Ing. PIERPAOLO SEMPROLI
TELEIOS SOCIETÀ DI INGEGNERIA
TELEIOS S.r.l.
Via Salvatore Quasimodo 44
40013 Castel Maggiore (BO)
Tel. 051.702277 - Fax 051.700825
www.teleios-ing.it

Firmato digitalmente da
PIERPAOLO SEMPROLI
CN = PIERPAOLO SEMPROLI
C = IT

Rev.	Data	Motivo Revisione	Eseguito	Verificato	Approvato
5					
4					
3					
2					
1					
0	05/2026	EMISSIONE	G.Fiorini	P.Semproli	L.Malservisi

Tipologia: TAVOLA	Formato: A0	Foglio: 1 di 1	
Scala: 1:10-25	File: TI_13_PART_REC_STR_CANC_DI_ACC_VID_E_ILL	Tavola: N° 142_TI_13	

TUTTI I DIRITTI SONO RISERVATI A NORMA DI LEGGE. Sono vietati la riproduzione di parti senza la presenza di un'autorizzazione scritta da parte di Lea Renergy S.r.l.
ALL RIGHT RESERVED BY LAW.Reproduction and extrapolation of parts are prohibited without the presence of a written mandate from Lea Renergy S.r.l.