


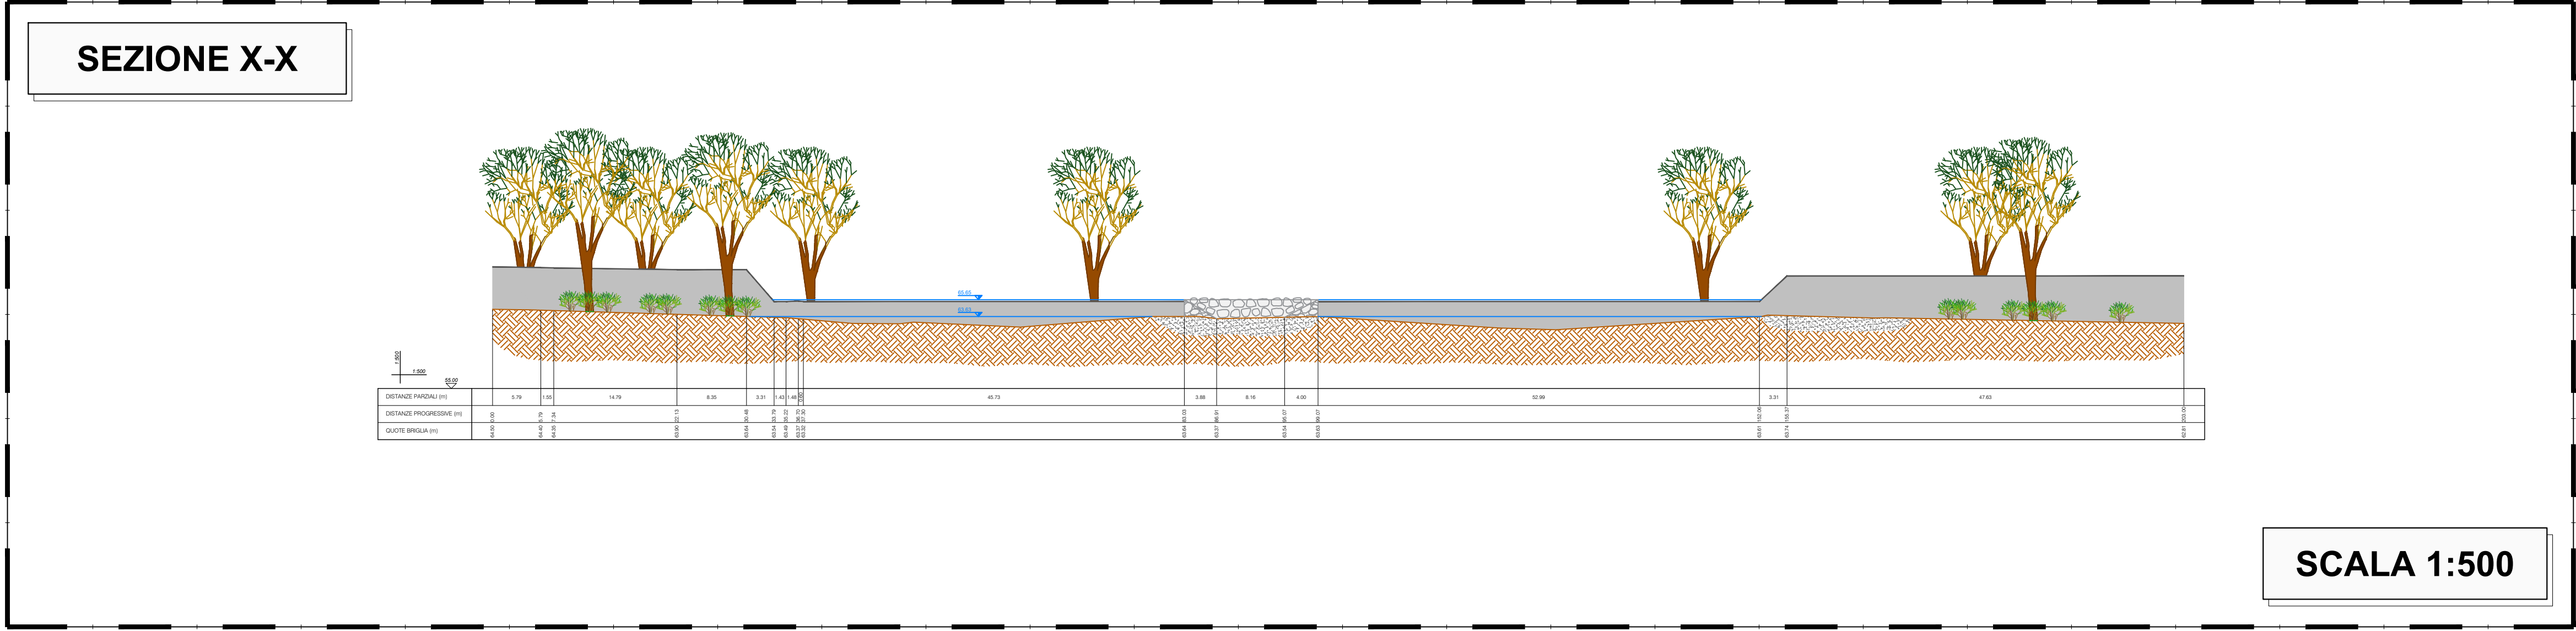

IMPIANTO PER LA PRODUZIONE DI ENERGIA
DA FONTE RINNOVABILE IDROELETTRICA
DA REALIZZARSI NEL COMUNE DI
SANT'ILARIO D'ENZA (RE)

COMMITTENTE

RINNOVALT

INDIRIZZO
VIA GIOVANNI BATTISTA PIRELLI, 27
20124 MILANO (MI)
+390292875126

GRUPPO DI PROGETTAZIONE

RESPONSABILE DEL PROGETTO
FAVERO ENGINEERING
VIA GIOVANNI BATTISTA PIRELLI 27
20124 MILANO (MI)
+39 0292875126
faveroengineering@pec.it

CONSULENZA TECNICO-AMBIENTALE
GEOLAMBDA
Engineering S.r.l.
VIA A. DIAZ, 22
26045 CODOGNO (LO)
+39 0377433001
geolambda@geolambda.viapec.it

CONSULENTI
ACUSTICA: Ing. DAVIDE GRIONI - STUDIO GRIONI
Via V. Emanuele II 46, 26045 Codogno (LO) - +39 0377207192 - amministrazione.grioni@gmail.com
ITTOLOGIA: Dott. NICOLA POLISCIANO
Via Torino 24, 21030, Cogliate Fabiasco (VA) - +39 3420491616 - nicola.polisciano@iscati.it

REV.	DATA	DESCRIZIONE	PREPARATO	CONTROLLATO	APPROVATO
00	Maggio 2026	PRIMA EMISSIONE	Ing. F. Sbardellati	Ing. A. Lunardi	Ing. F. Favero
01					
02					
03					
04					
05					

ELABORATO

TITOLO
**PLANIMETRIA E PROFILO BRIGLIA ESISTENTE
STATO DI FATTO**

DETTAGLI DEL DISEGNO

SCALA GENERALE
1:500

SCALA PARTICOLARE
-

ARCHIVIO

FILE
ELG_102

STILE DI STAMPA
-

CODIFICA

FASE PROGETTUALE
DEFINITIVO

CATEGORIA
ELG

PROGRESSIVO
1 0 2

REVISIONE
00