


LEGENDA

 AREE DEMANIAL

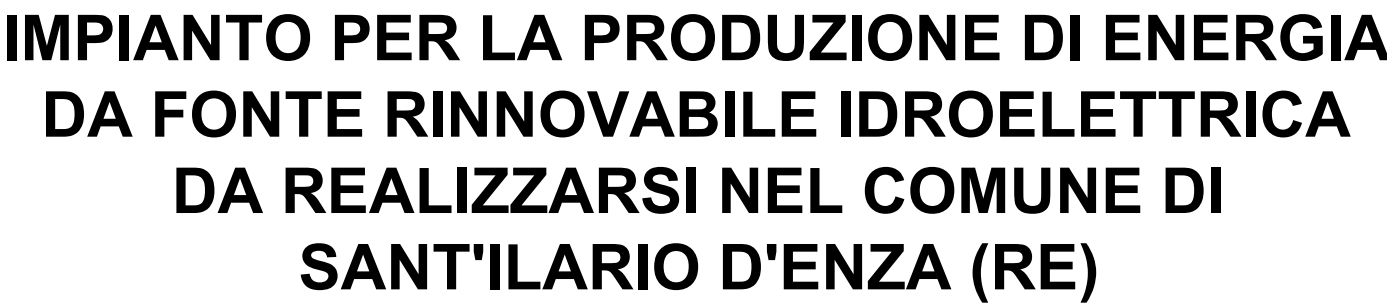

COMMITMENTS

RINNOVALT

INDIRIZZO

VIA GIOVANNI BATTISTA PIRELLI, 27
20124 MILANO (MI)
+390292875126

GRUPPO DI PROGETTAZIONE

RESPONSABILE DEL PROGETTO

FAVERO
ENGINEERING
VIA GIOVANNI BATTISTA PIRELLI, 27
20124 MILANO (MI)
+39 0292875126
faveroengineering@pec.it

CONSULENZA TECNICO-AMBIENTALE

GEO LAMBA
Engineering S.

CONSULENTI

ACUSTICA: Ing. DAVIDE GRIONI - STUDIO GRIONI
Via V. Emanuele II 46, 26845, Codogno (LO) - +39 0377220792 - amministrazione.grioni@gmail.com

ITTIOLOGIA: Dott. NICOLA POLISCIANO
Via Torino 24, 21030, Cugliate Fabbiasco (VA) - +39 3420491616 - nicola.polisciano@tiscali.it

REV.	DATA	DESCRIZIONE	PREPARATO	CONTROLLATO	APPROVATO
00	Maggio 2026	PRIMA EMISSIONE	Ing. F. Sbardellati	Ing. A. Lunardi	Ing. F. Favero
01					
02					
03					
04					
05					

ELABORATO

INQUADRAMENTO GENERALE

PLANIMETRIA CON DISTANZE CONFINI FABBRICATI

DETTAGLI DEL DISEGNO

SCALA GENERALE

1:1000

ARCHIVIO

FILE

ELG_107

CODIFICA

CASE PROGETTUALITÀ

CATEGORIA

PROGRESSING

REVISIONE

DEFINITIVO

ELG

1 0 7

00

SCALA 1:1000