




STATO DI FATTO

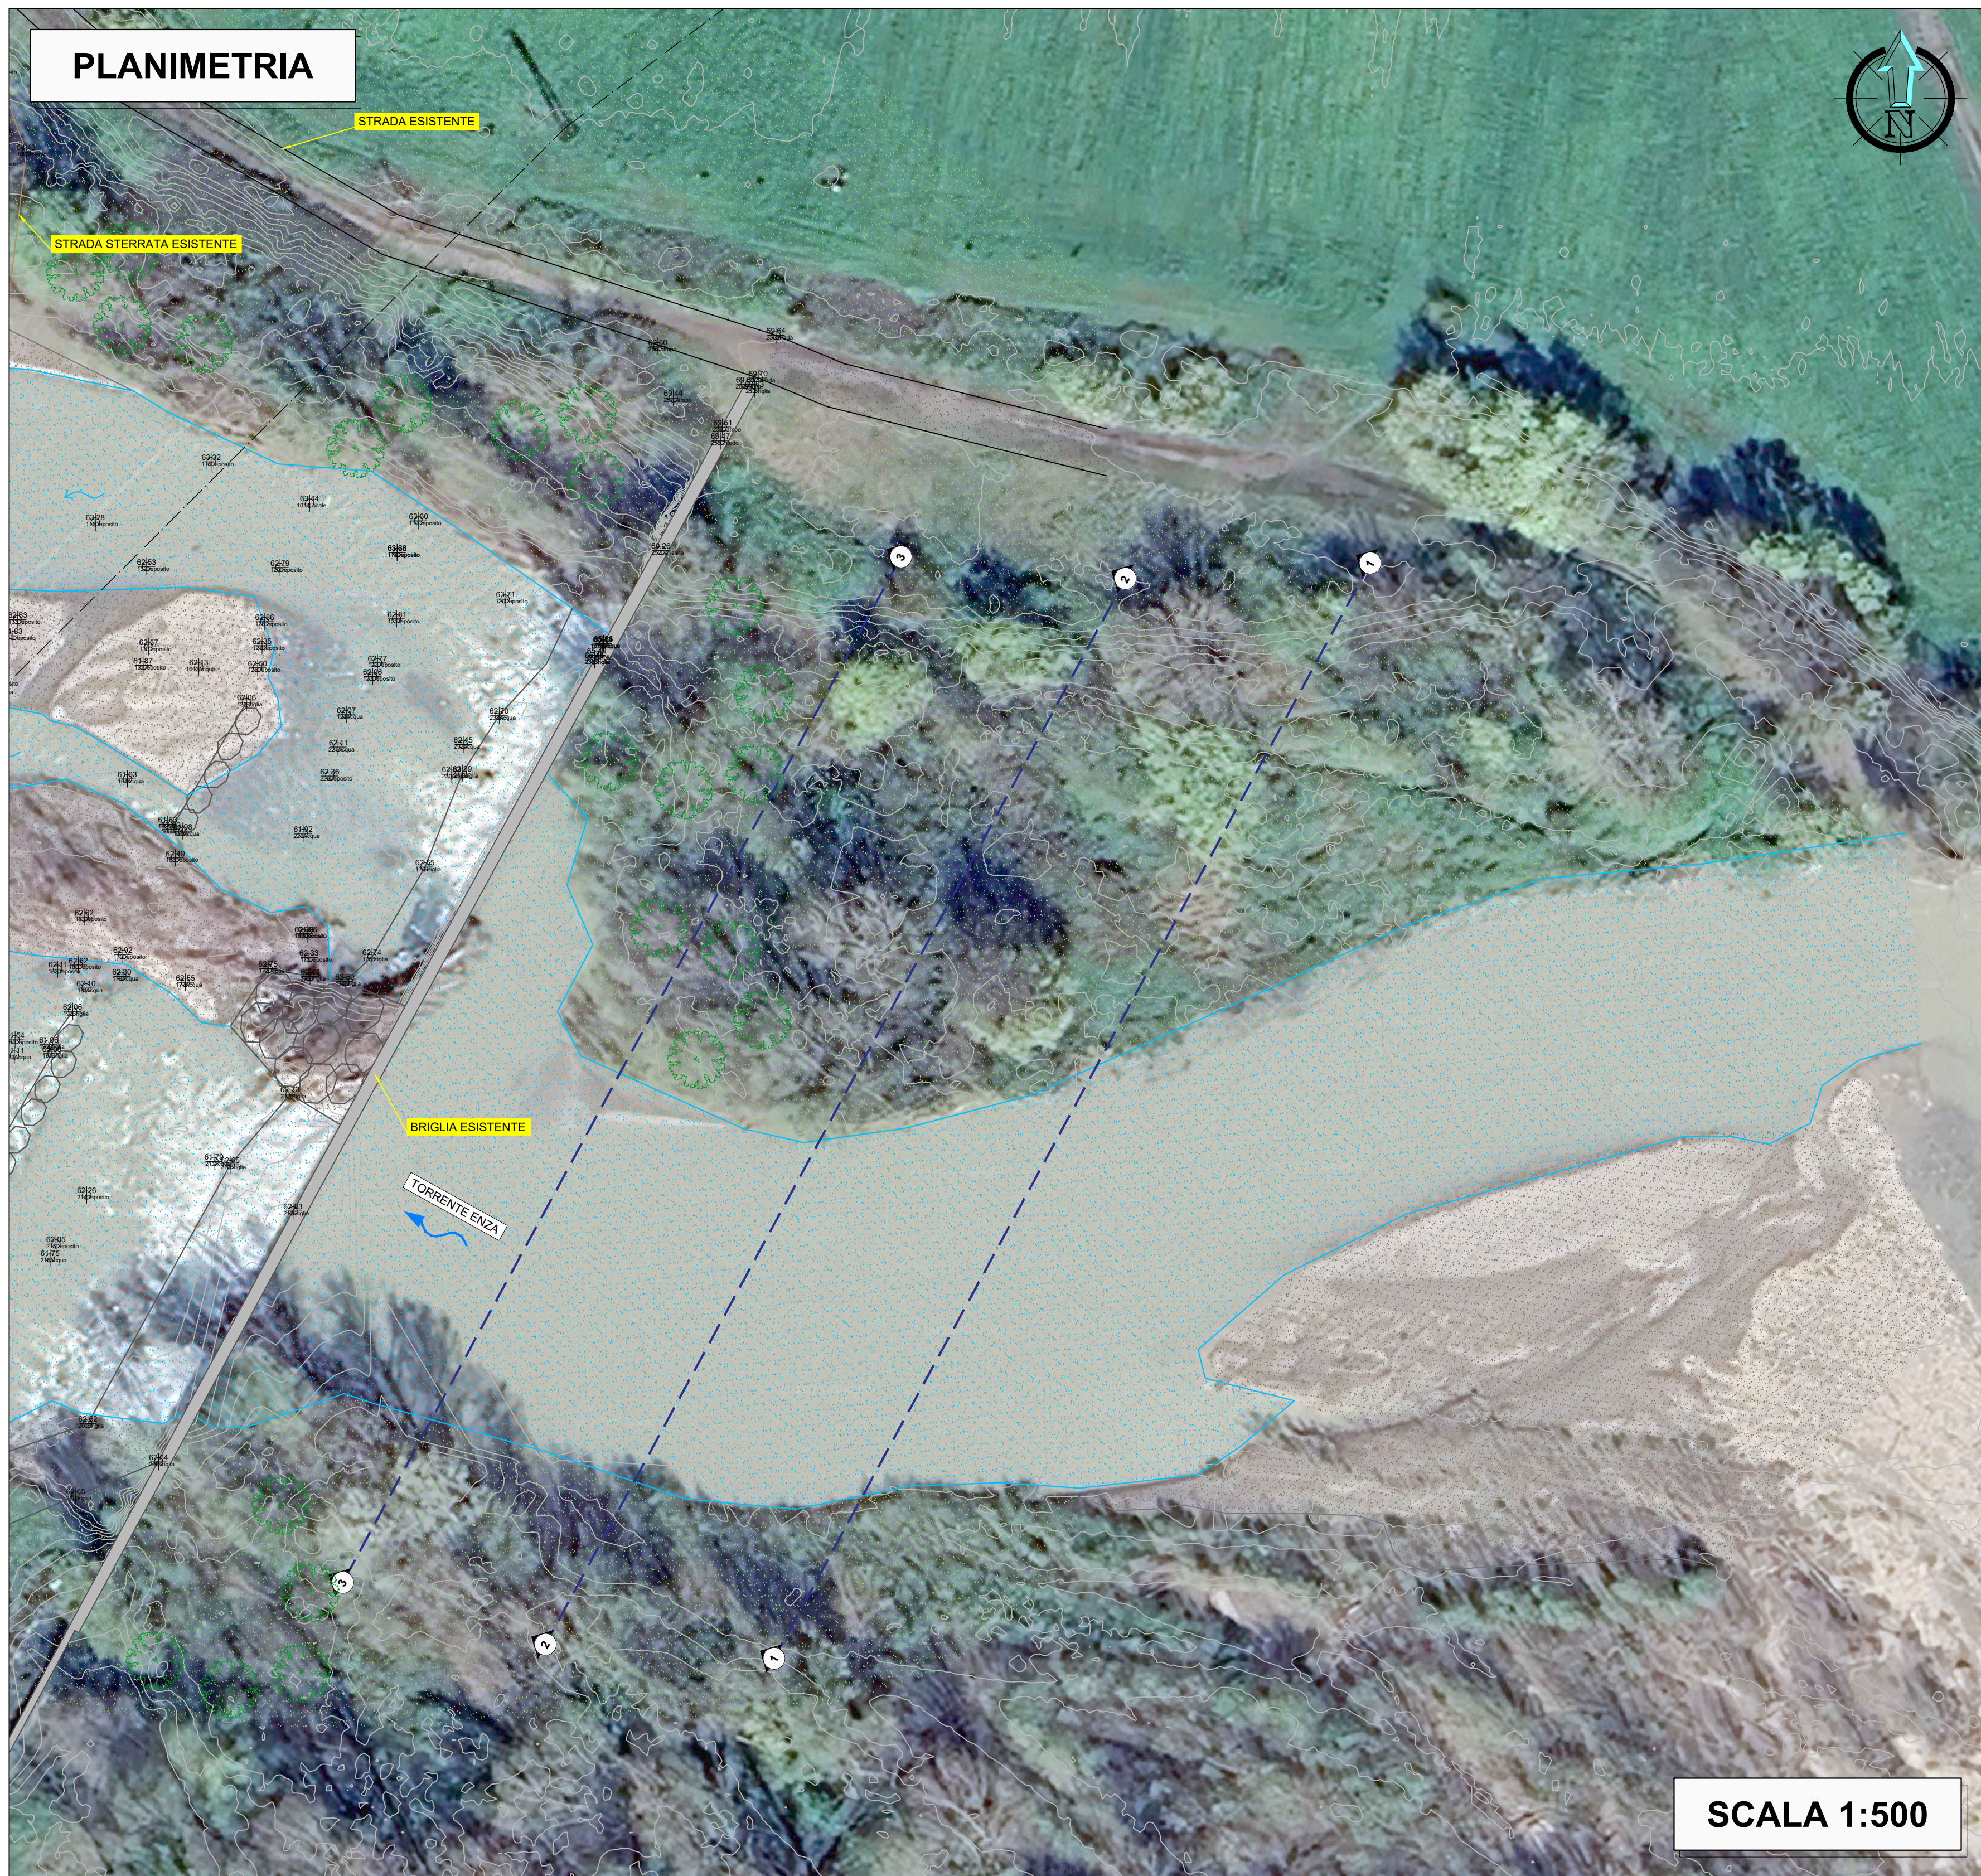


STATO DI PROGETTO

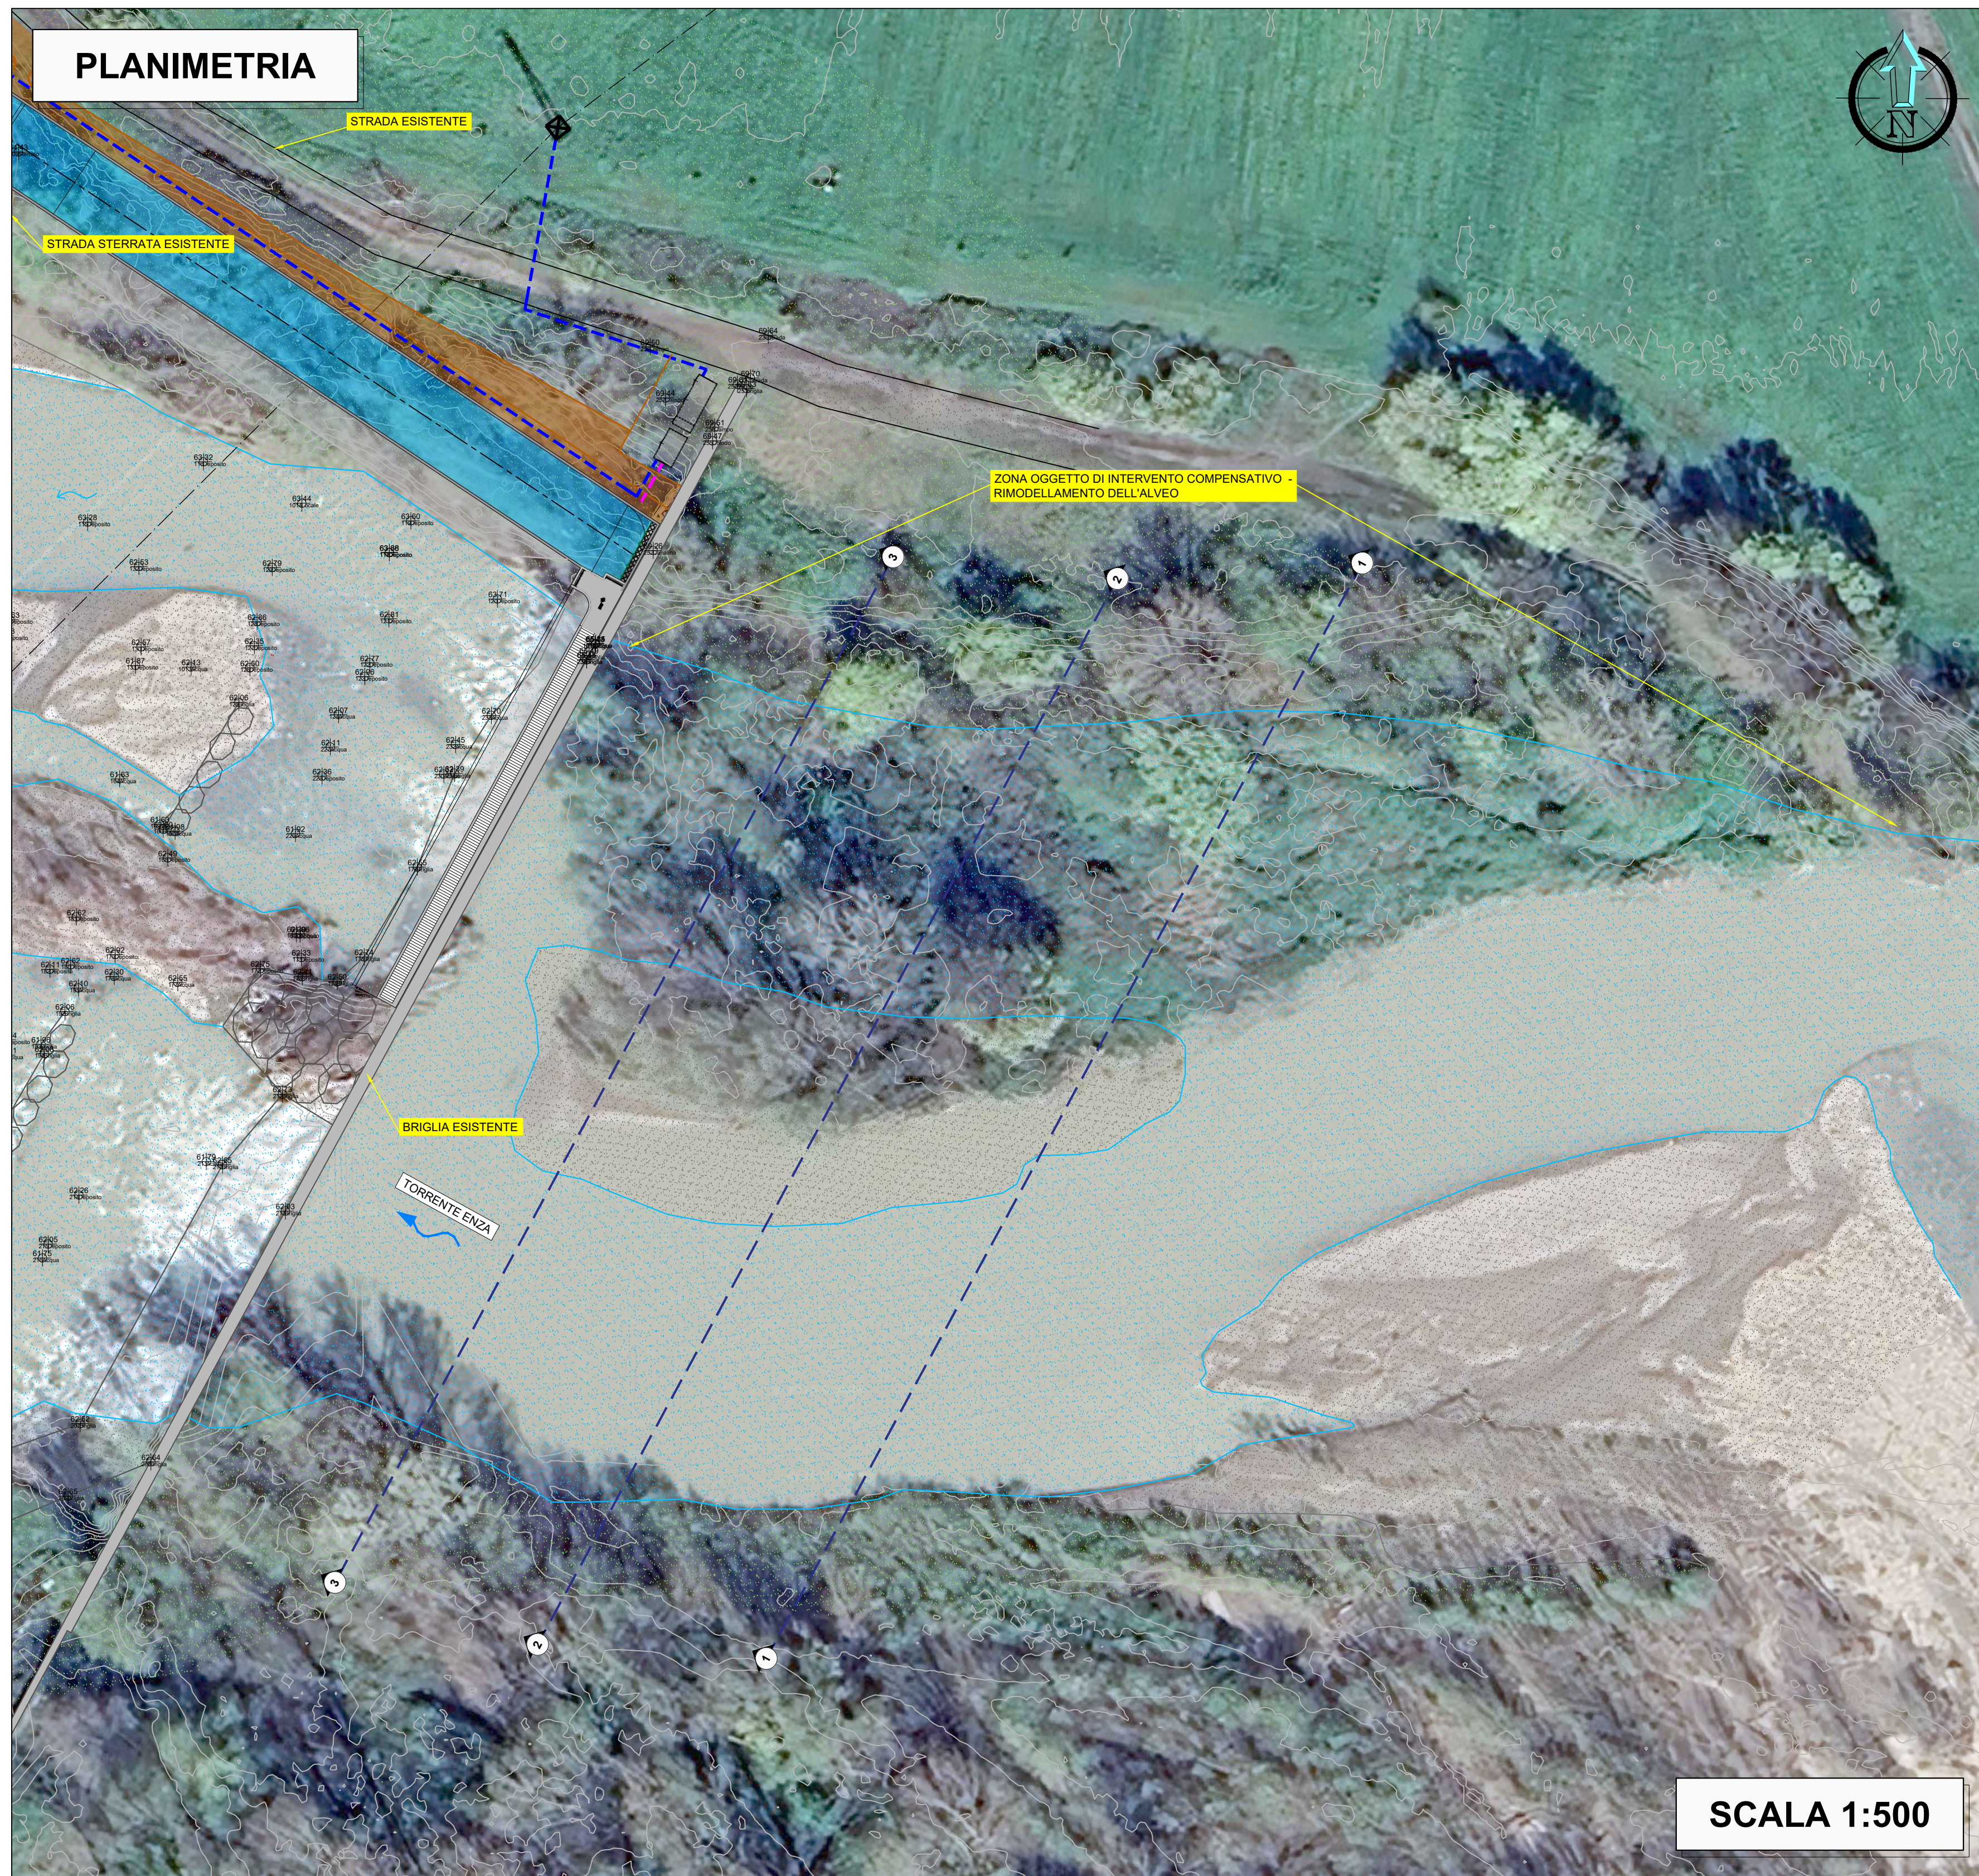


SEZIONE 1-1

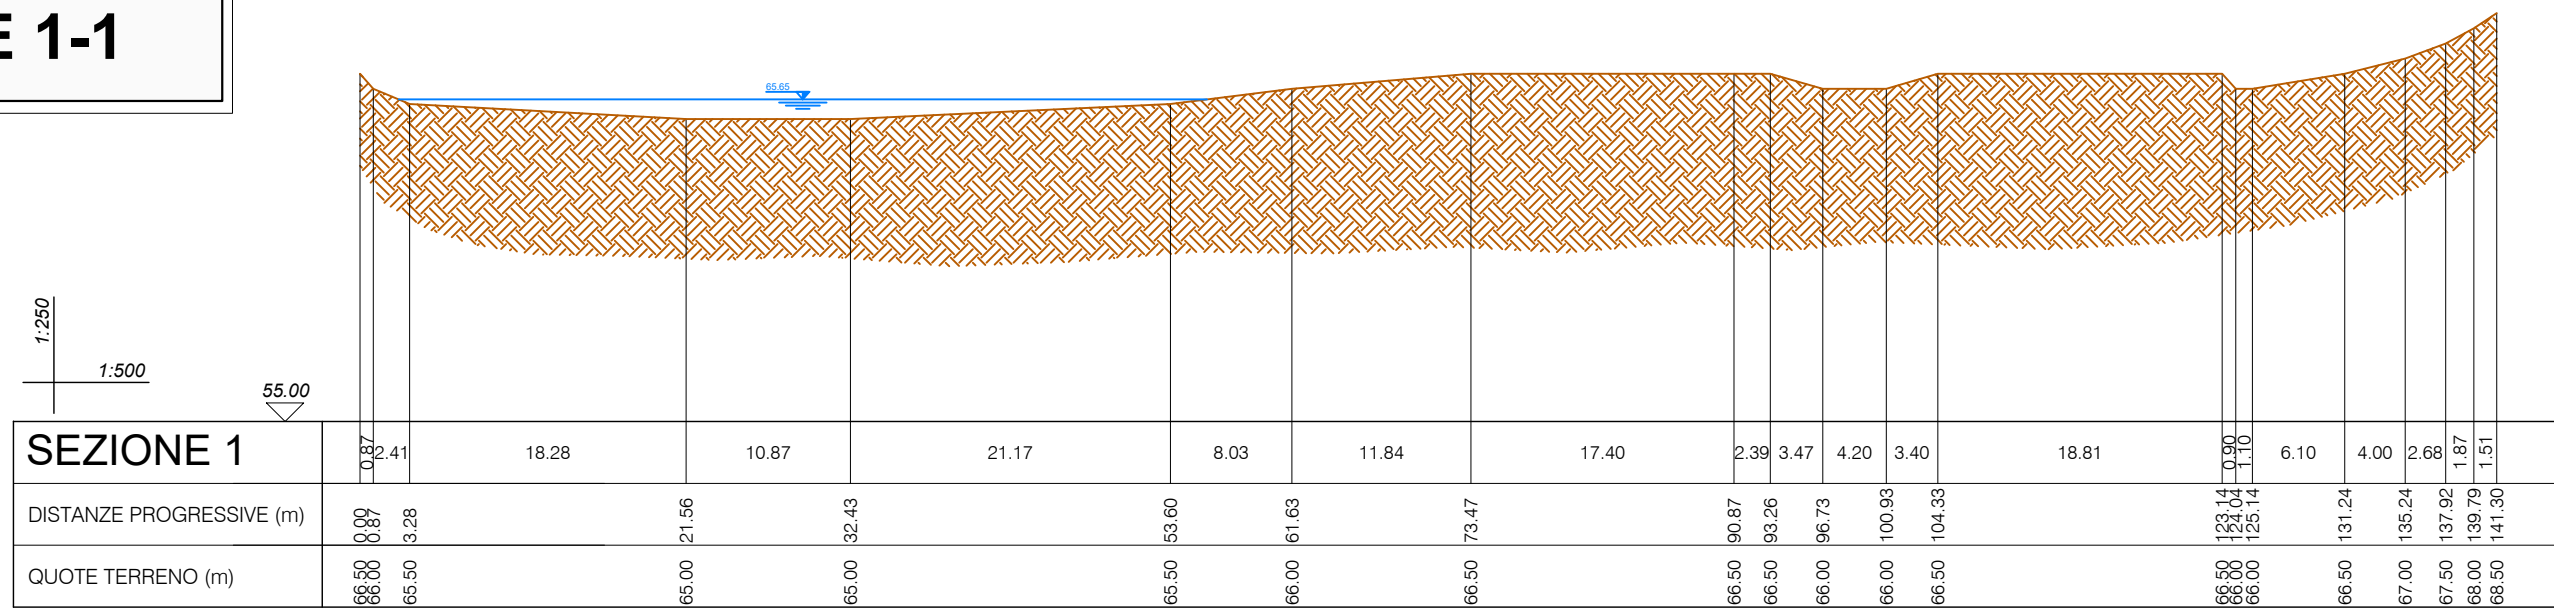


SEZIONE 1-1

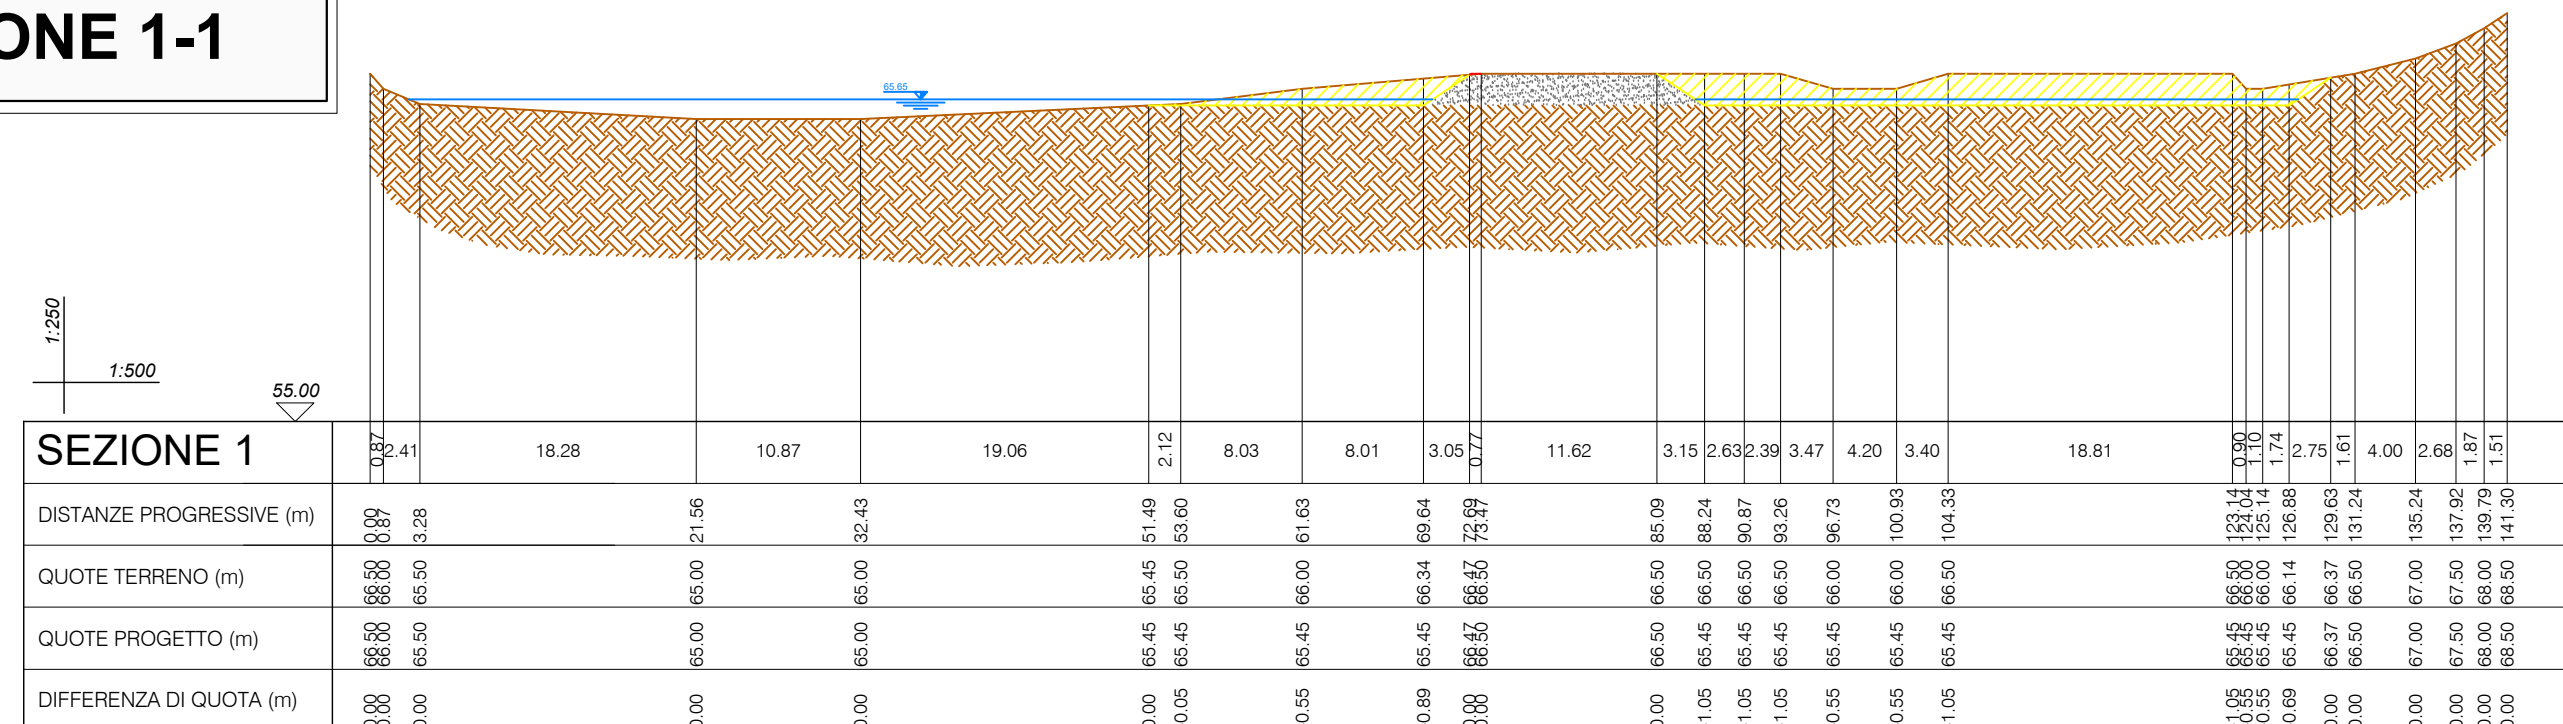


SEZIONE 2-2

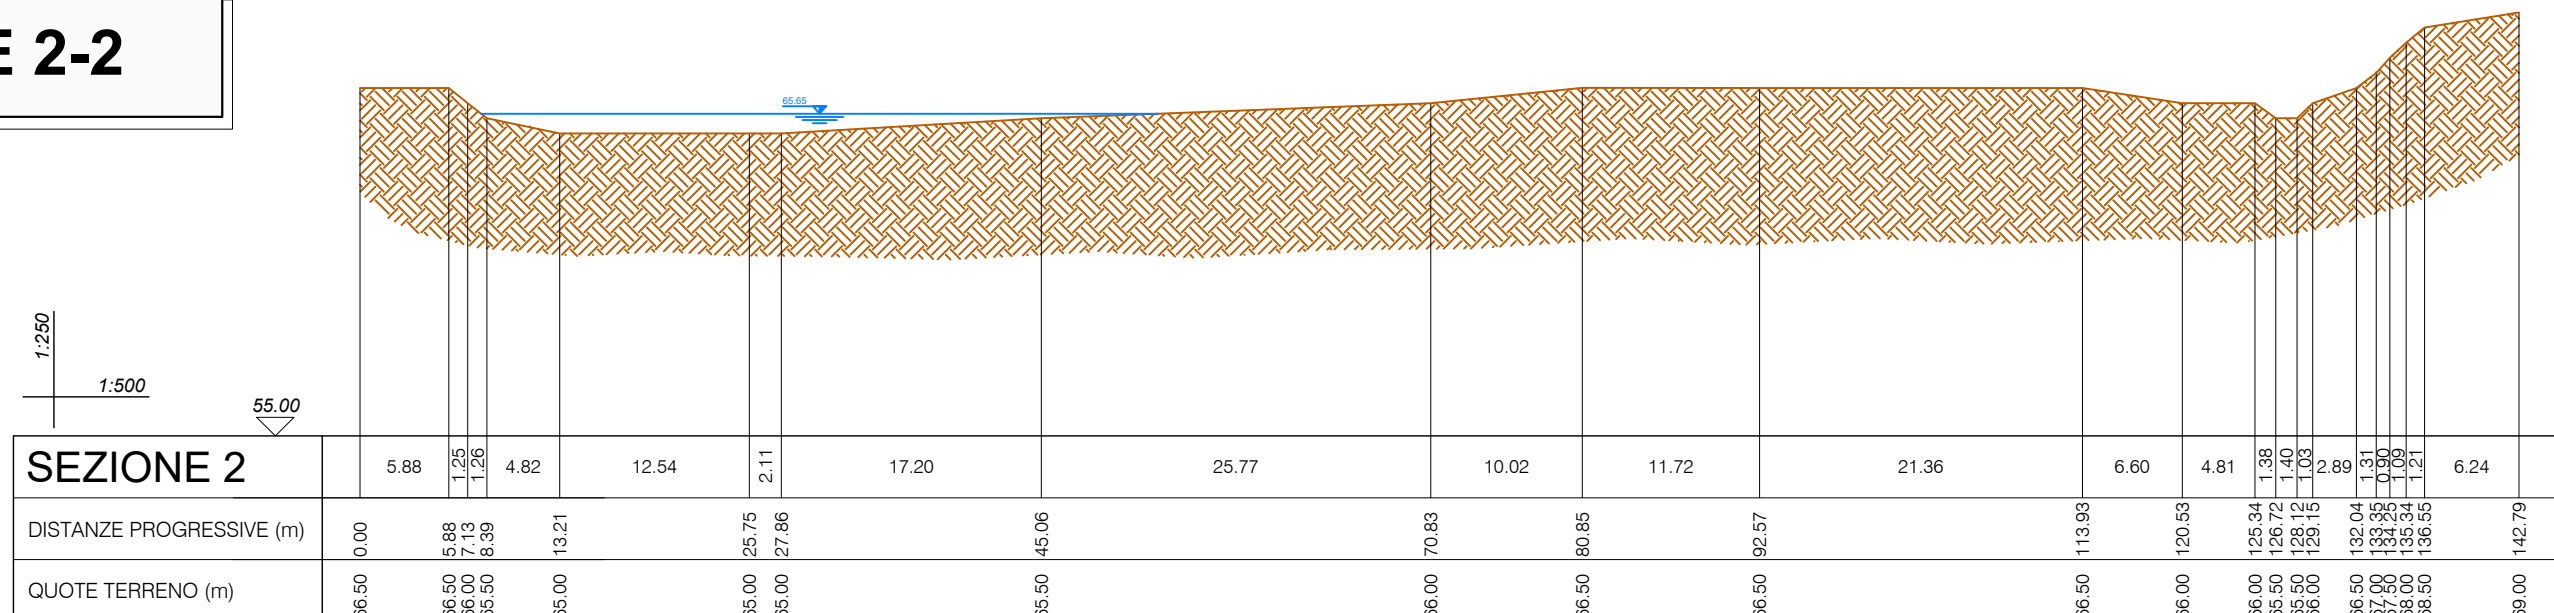


SEZIONE 2-2

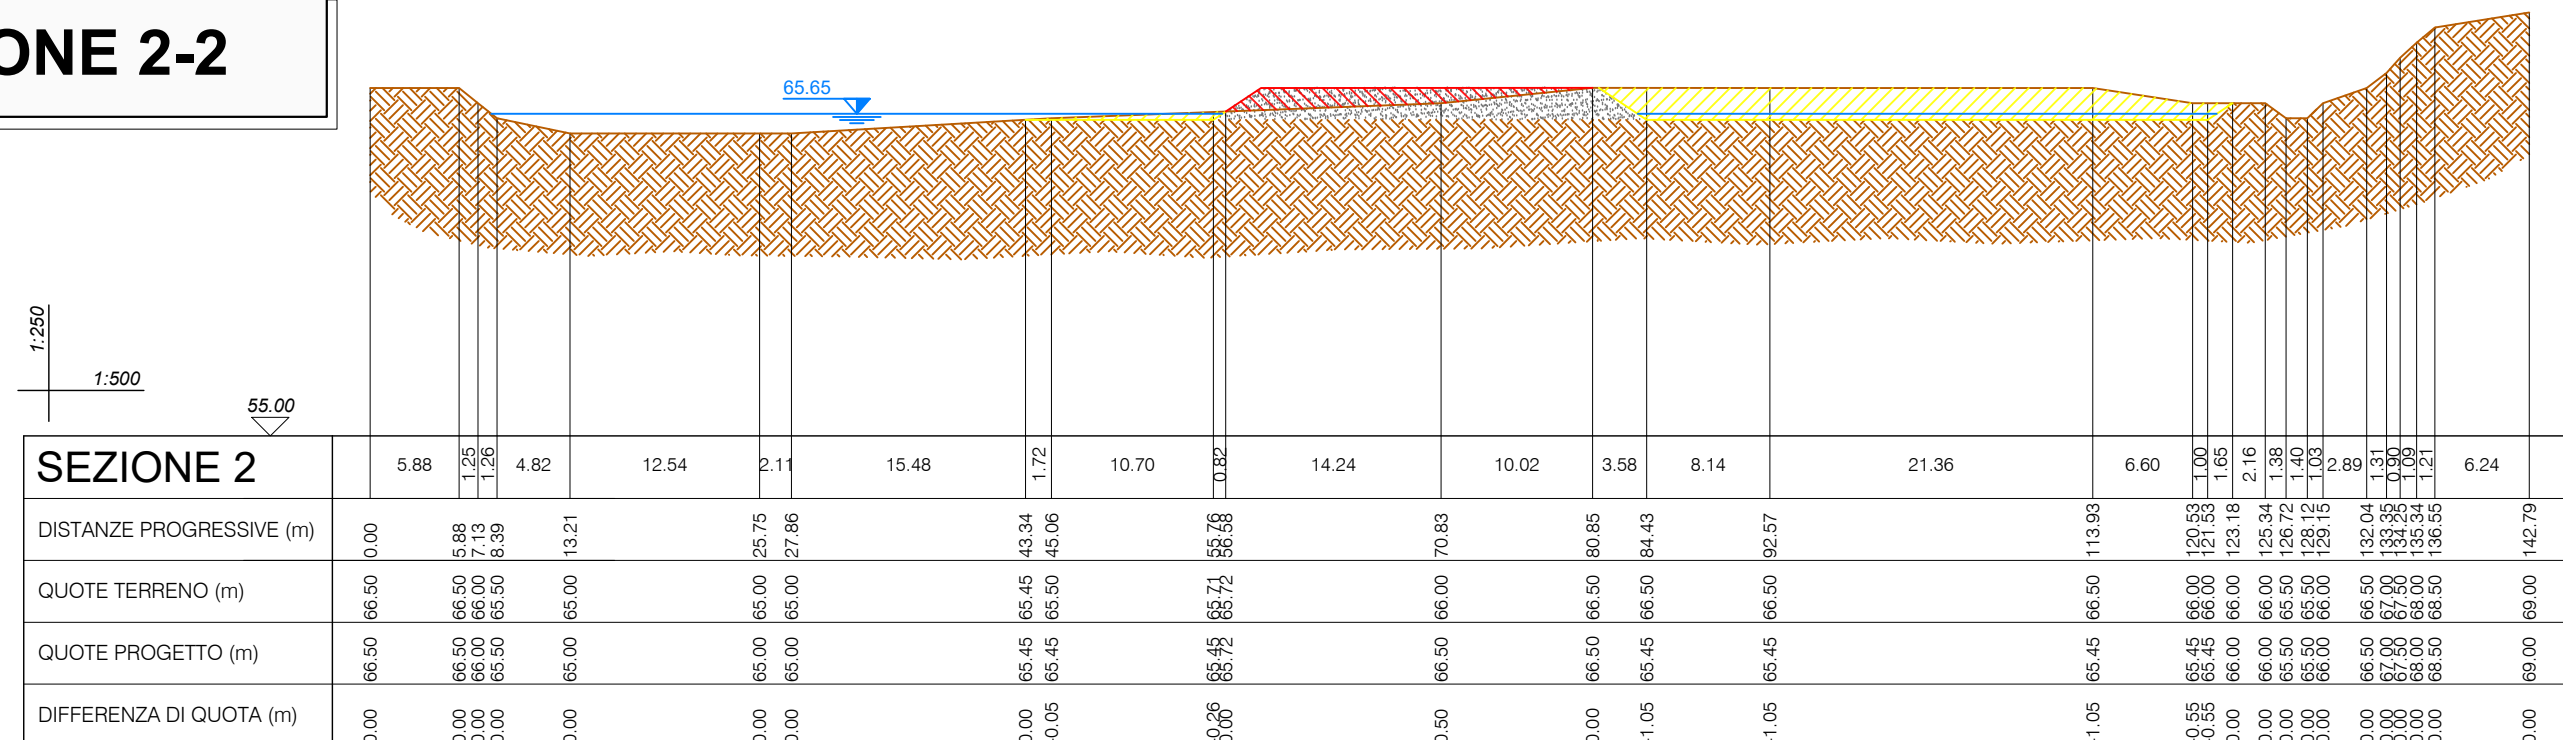

SEZIONE 3-3

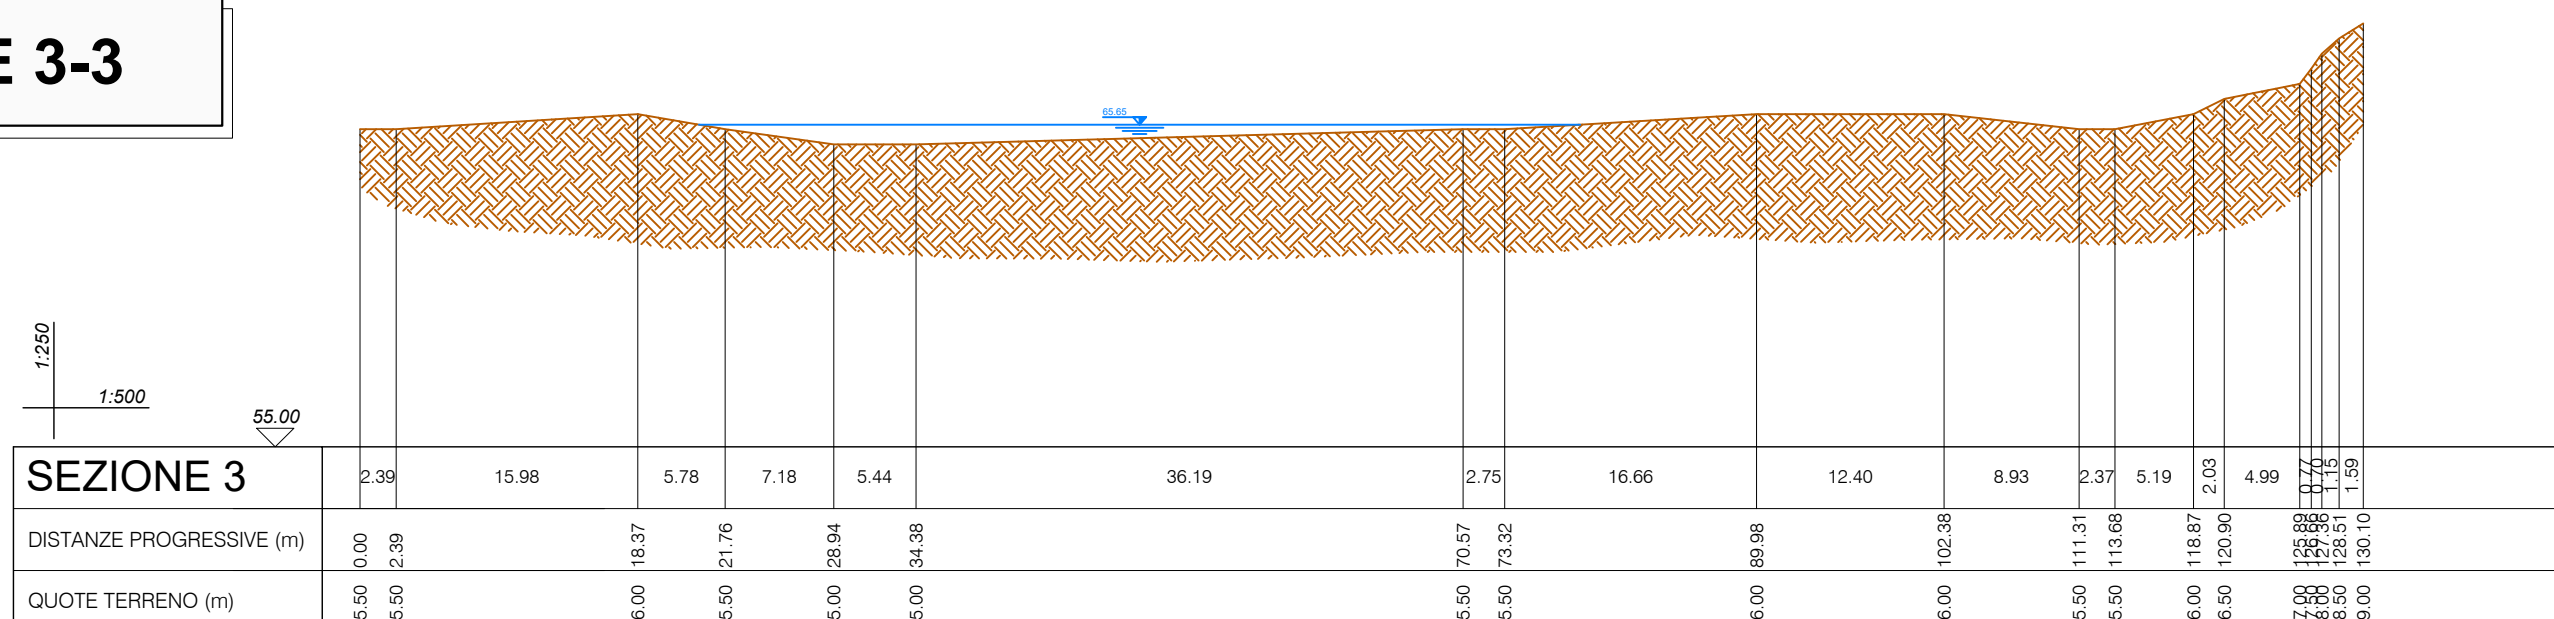

SEZIONE 3-3

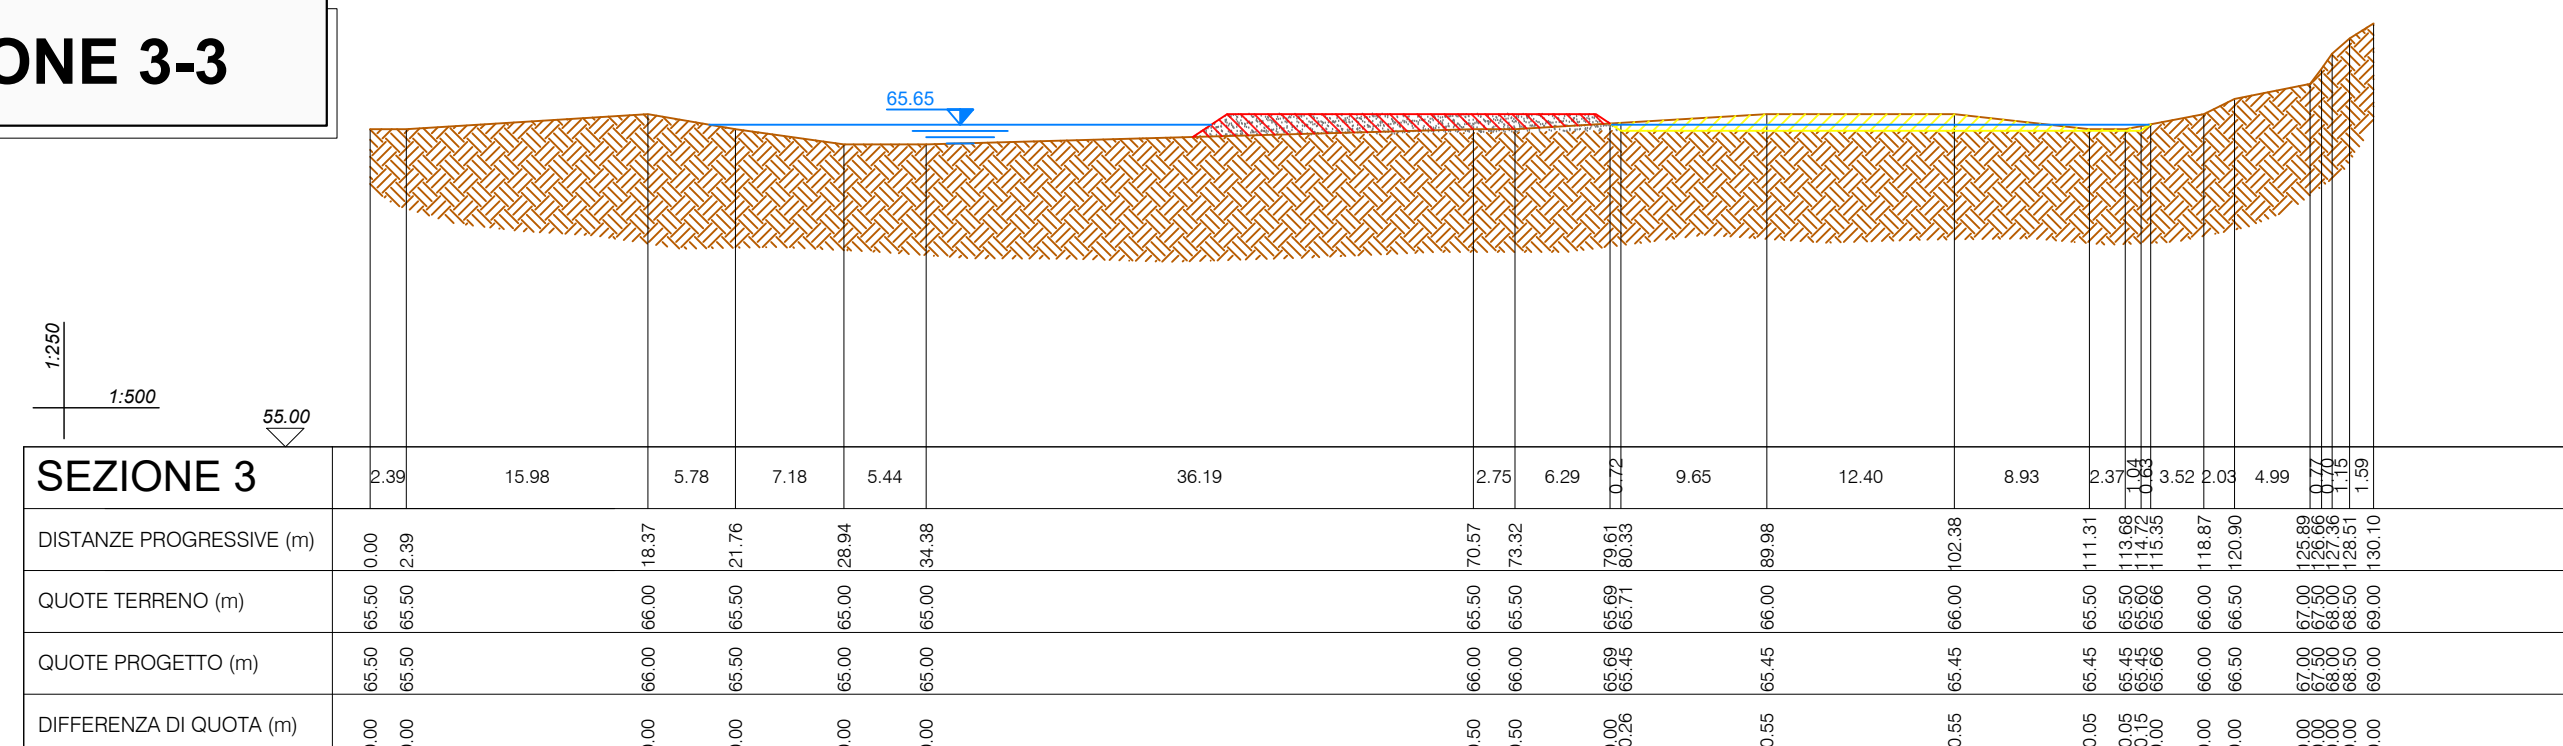

VOLUMI DI	S	Media	Distanze	Progressiva	Volumi
STERRO	[m ²]	[m ²]	[m]	[m]	[m ³]
INIZIO SCAVO	0,00		0,00	0,00	
SEZIONE 1-1	47,44	23,72	71,02	71,02	1684,70
SEZIONE 2-2	40,74	44,09	24,63	95,65	1085,81
SEZIONE 3-3	13,77	27,26	24,63	120,27	671,23
FINE SCAVO	0,92	7,35	24,63	144,90	180,91
TOTALE					3622,65

VOLUMI DI	S	Media	Distanze	Progressiva	Volumi
RIPORTO	[m ²]	[m ²]	[m]	[m]	[m ³]
INIZIO SCAVO	0,00		0,00	0,00	
SEZIONE 1-1	0,01	0,01	71,02	71,02	0,39
SEZIONE 2-2	10,77	5,39	24,63	95,65	132,73
SEZIONE 3-3	14,58	12,68	24,63	120,27	312,16
FINE SCAVO	0,00	7,29	24,63	144,90	179,56
TOTALE					624,83

IMPIANTO PER LA PRODUZIONE DI ENERGIA
DA FONTE RINNOVABILE IDROELETTRICA
DA REALIZZARSI NEL COMUNE DI
SANT'ILARIO D'ENZA (RE)

COMMITTENTE	PROGETTO
RINNOVALT	VIA GIOVANNI BATTISTA PIRELLI, 27 20124 MILANO (MI) +390292375126
GRUPPO DI PROGETTAZIONE	CONSULENZA TECNICO-AMBITALE
FAVERO ENGINEERING	GEOLAMBDA
ING. GIOVANNI BATTISTA PIRELLI, 27 20124 MILANO (MI) +390292375126 giuseppe@favero.it	CONSULENZA ING. DAVIDE ORIOI - STUDIO ORIOI ING. NICOLA POLICICIANO ING. NICOLA POLICICIANO +390292375126 nicola@policiciano.it

REV.	DATA	DESCRIZIONE	PREPARATO	CONTROLLATO	APPROVATO
00	Maggio 2026	PRIMA EMISSIONE	Ing. F. Sbardelli	Ing. A. Lunardi	Ing. F. Favero
01					
02					
03					
04					
05					

ELABORATO

PLANIMETRIA E SEZIONI STATO DI FATTO
E STATO DI PROGETTO OPERE A MONTE DELLA BRIGLIA

DETTAGLI DEL DISEGNO		ARCHIVIO	
SCALA GENERALE	SCALA PARTICOLARE	FILE ELG_101_102_111	TITOLO DI STAMPA ---
1:500		-	

CODIFICA

FASE PROGETTUALE	CATEGORIA	PROGRESSIVO	REVISIONE
DEFINITIVO	ELG	1 1 1	00