
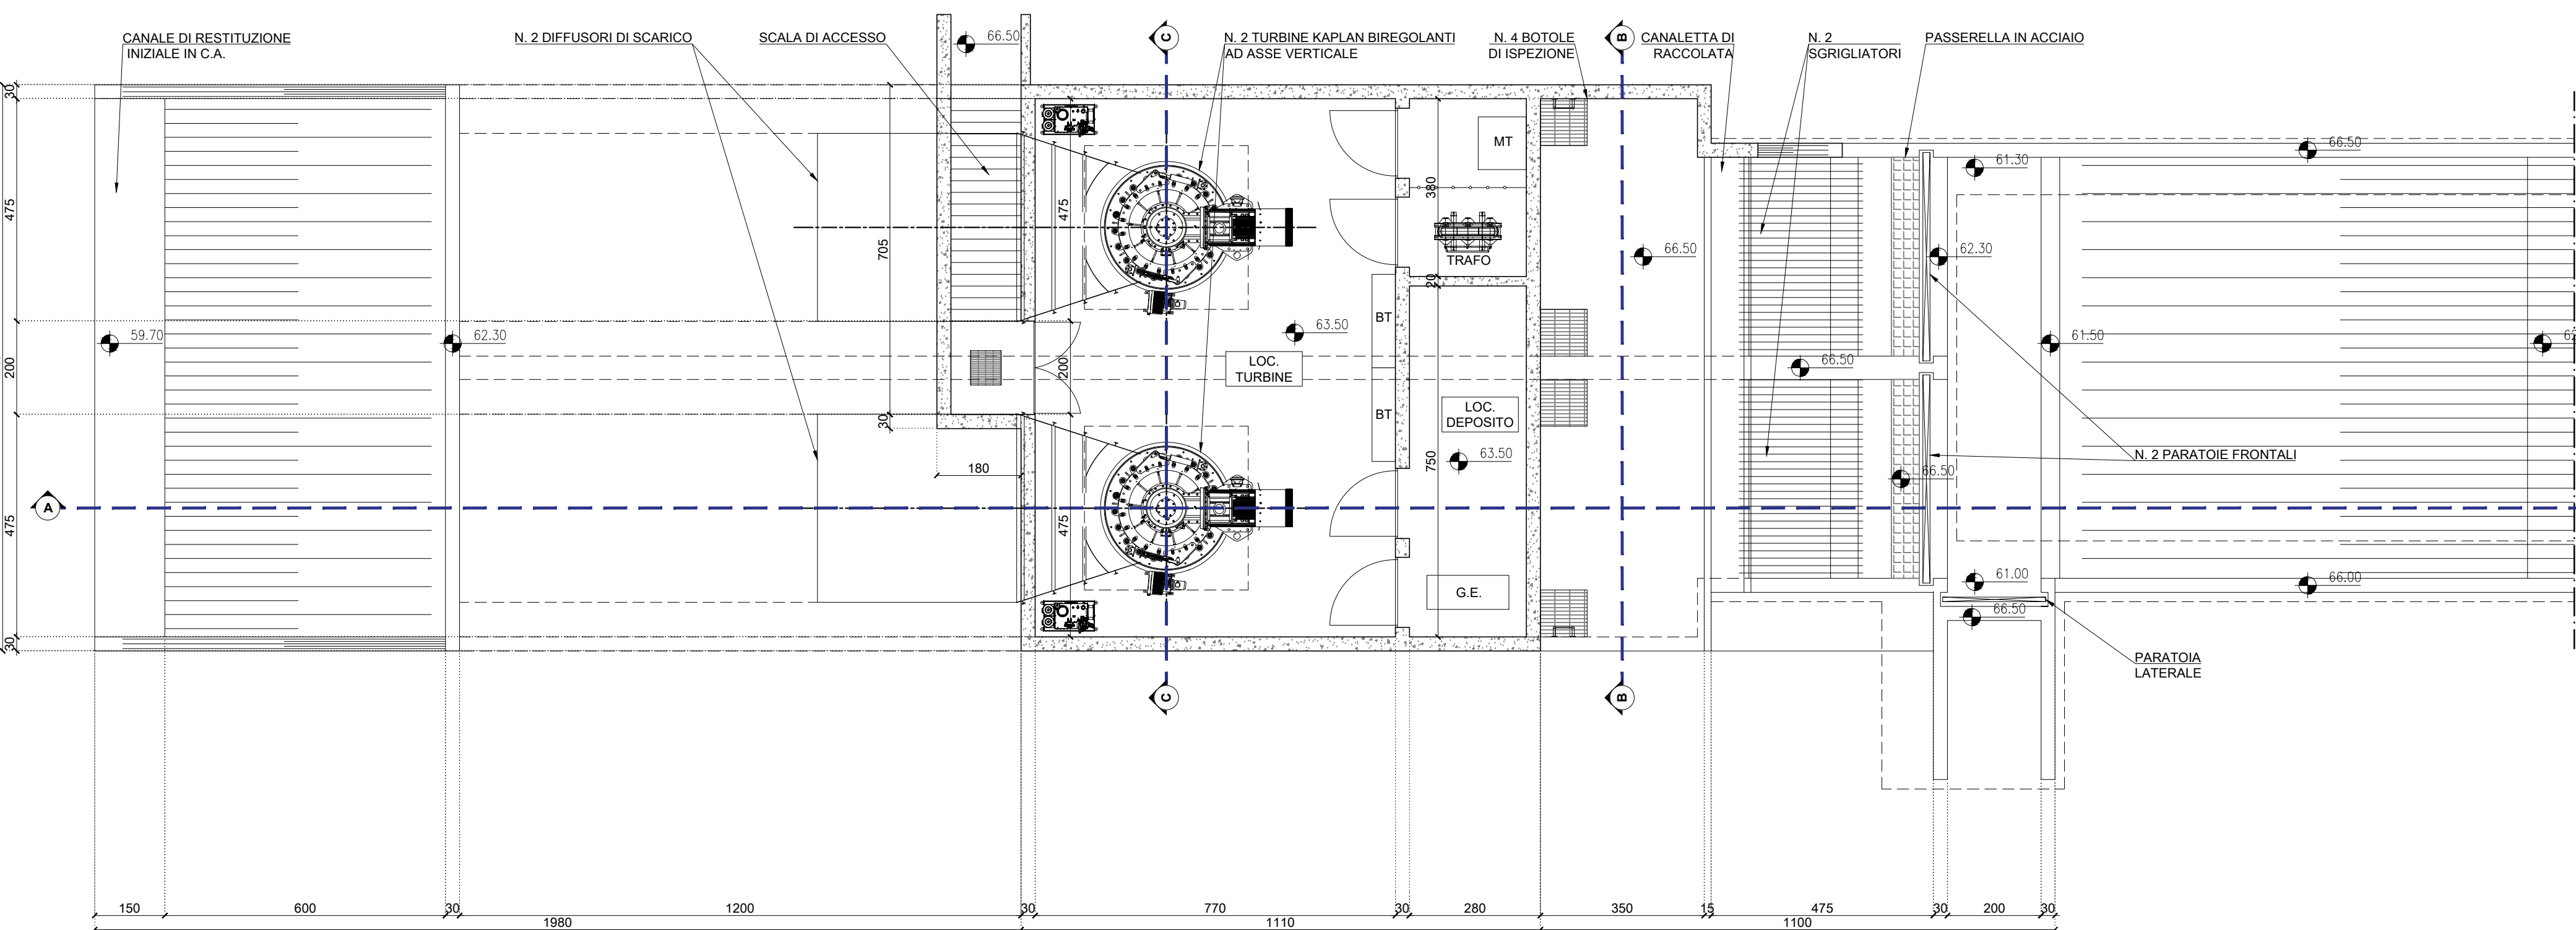


PIANTA


SCALA 1:100

SEZIONE B-B

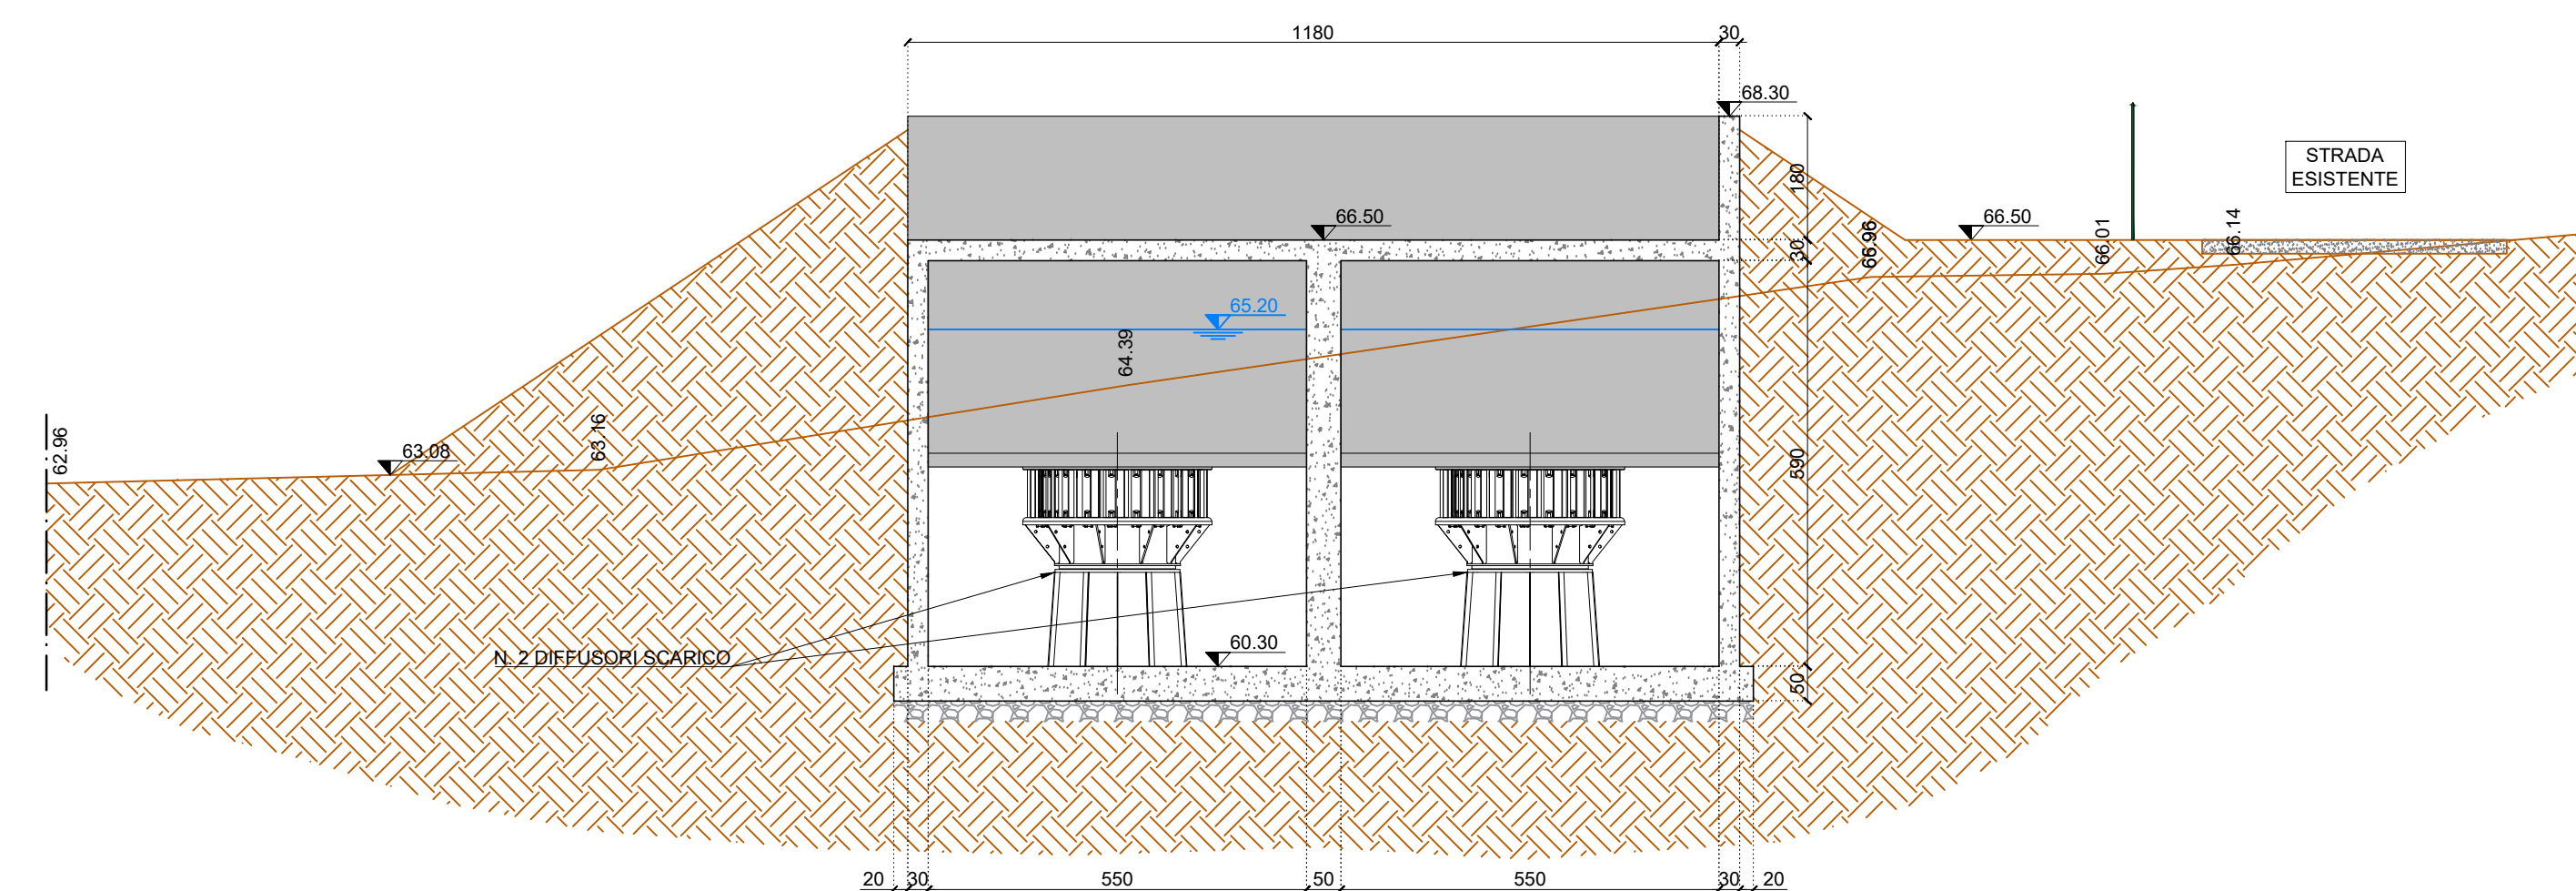


SCALA 1:100

SEZIONE A-A

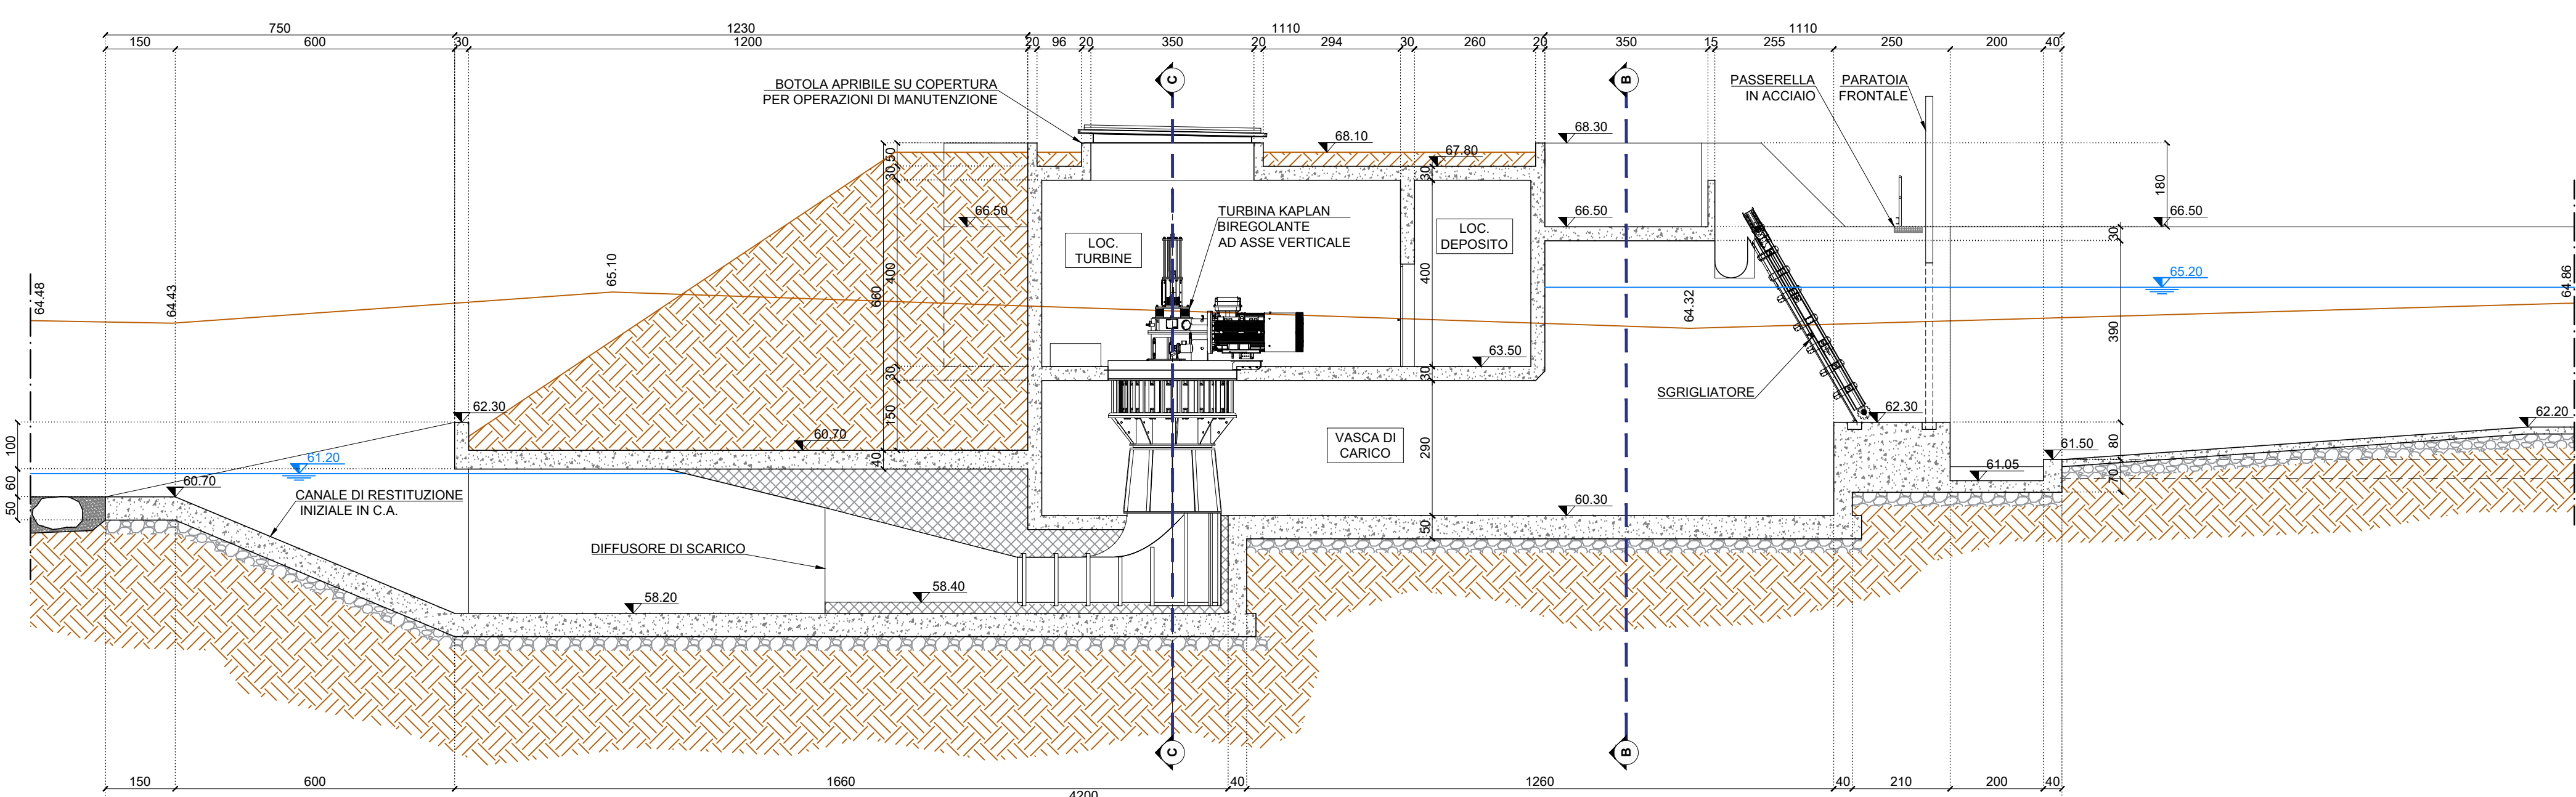

SCALA 1:100

SEZIONE C-C

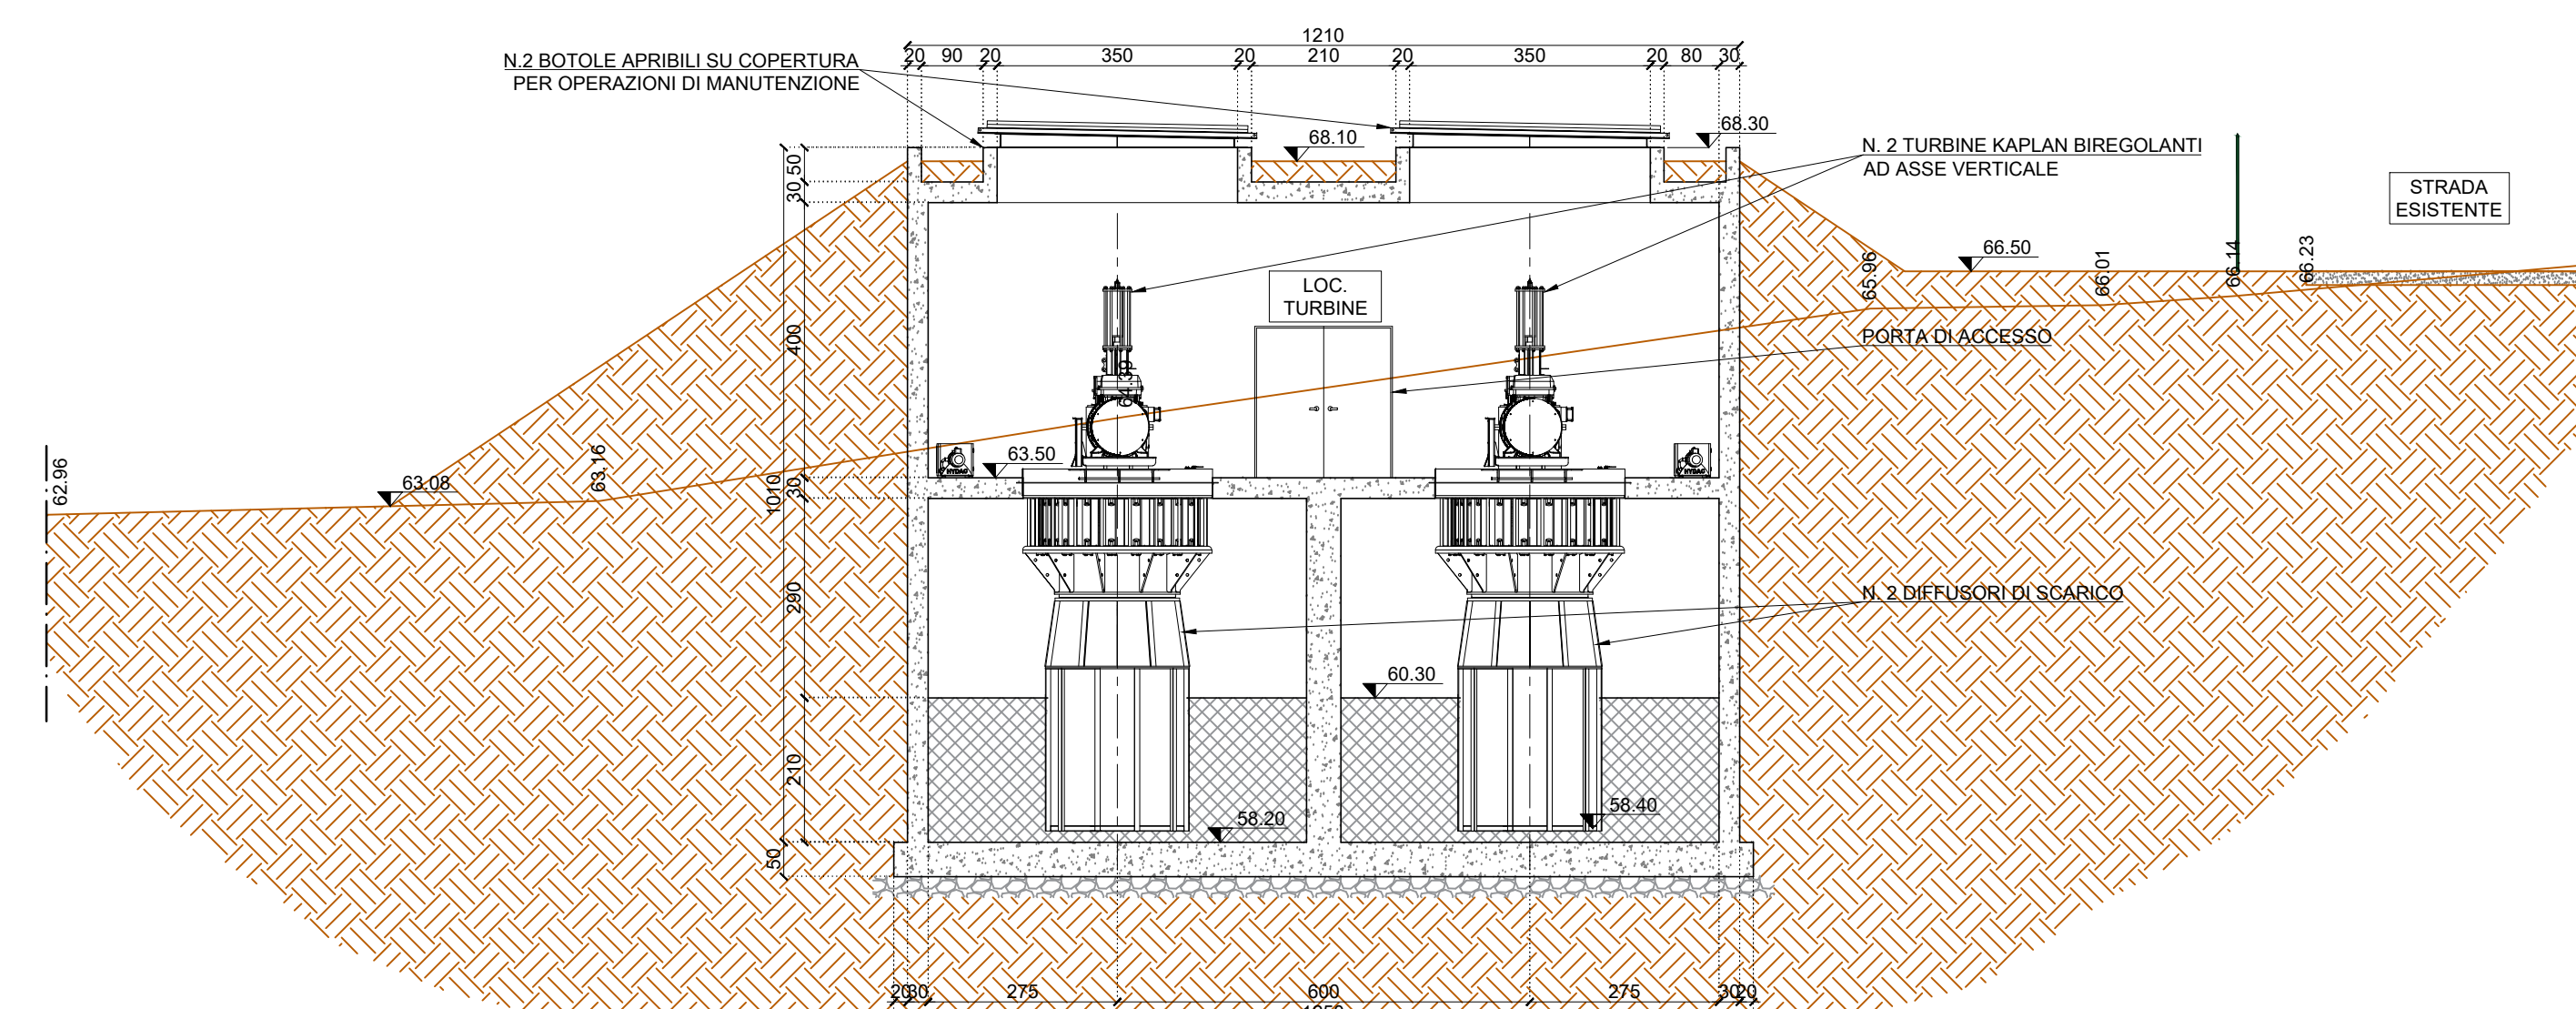

SCALA 1:100

**IMPIANTO PER LA PRODUZIONE DI ENERGIA
DA FONTE RINNOVABILE IDROELETTRICA
DA REALIZZARSI NEL COMUNE DI
SANT'ILARIO D'ENZA (RE)**

COMMITTENTE

RINNOVALT

INDIRIZZO

VIA GIOVANNI BATTISTA PIRELLI, 27
20124 MILANO (MI)
+390292875126

GRUPPO DI PROGETTAZIONE

RESPONSABILE DEL PROGETTO

FAVERO
ENGINEERING

VIA GIOVANNI BATTISTA FRIELLI 27
50136 MILANO (MI)
Tel. +39 02 6026751-26
www.faveroengineering.it

CONSULENZA TECNICO-AMBIENTALE

GEOLAMBA
Engineering S.r.l.

VIA A. DIAZ, 22
26845 CODOGNATE (LO)
Tel. +39 0374 303821
www.geolambda.it

CONSULENTI

ACUSTICA: ing. DAVIDE GRIONI - STUDIO GRIONI
Via V. Emanuele II 46, 26845 Codogno (LO) - +39 0372 220769 - amministrazione.grioni@gmail.com

ITTOLOGICA: Dott. NICOLA POLICIANI
Via Torino 35, 21100, GALLARATE (VA) - +39 0332 981166 - nicola.policiani@gaecale.it

REV.	DATA	DESCRIZIONE	PREPARATO	CONTROLLATO	APPROVATO
00	Maggio 2020	PRIMA EMISSIONE	Ing. F. Sbardellati	Ing. A. Lunardi	Ing. F. Favre
01					
02					
03					
04					
05					

ELABORATO
TITOLO
**EDIFICIO CENTRALE
PIANTA E SEZIONI**

DETTAGLI DEL DISEGNO
 SCALA GENERALE **1:100** SCALA PARTICOLARE **—**

ARCHIVIO
 FILE **ELG_206_206** STILE DI STAMPA **—**

CODIFICA			
FASE PROGETTUALE	CATEGORIA	PROGRESSIVO	REVISIONE
DEFINITIVO	ELG	2 0 4	00