



PROSPETTO NORD

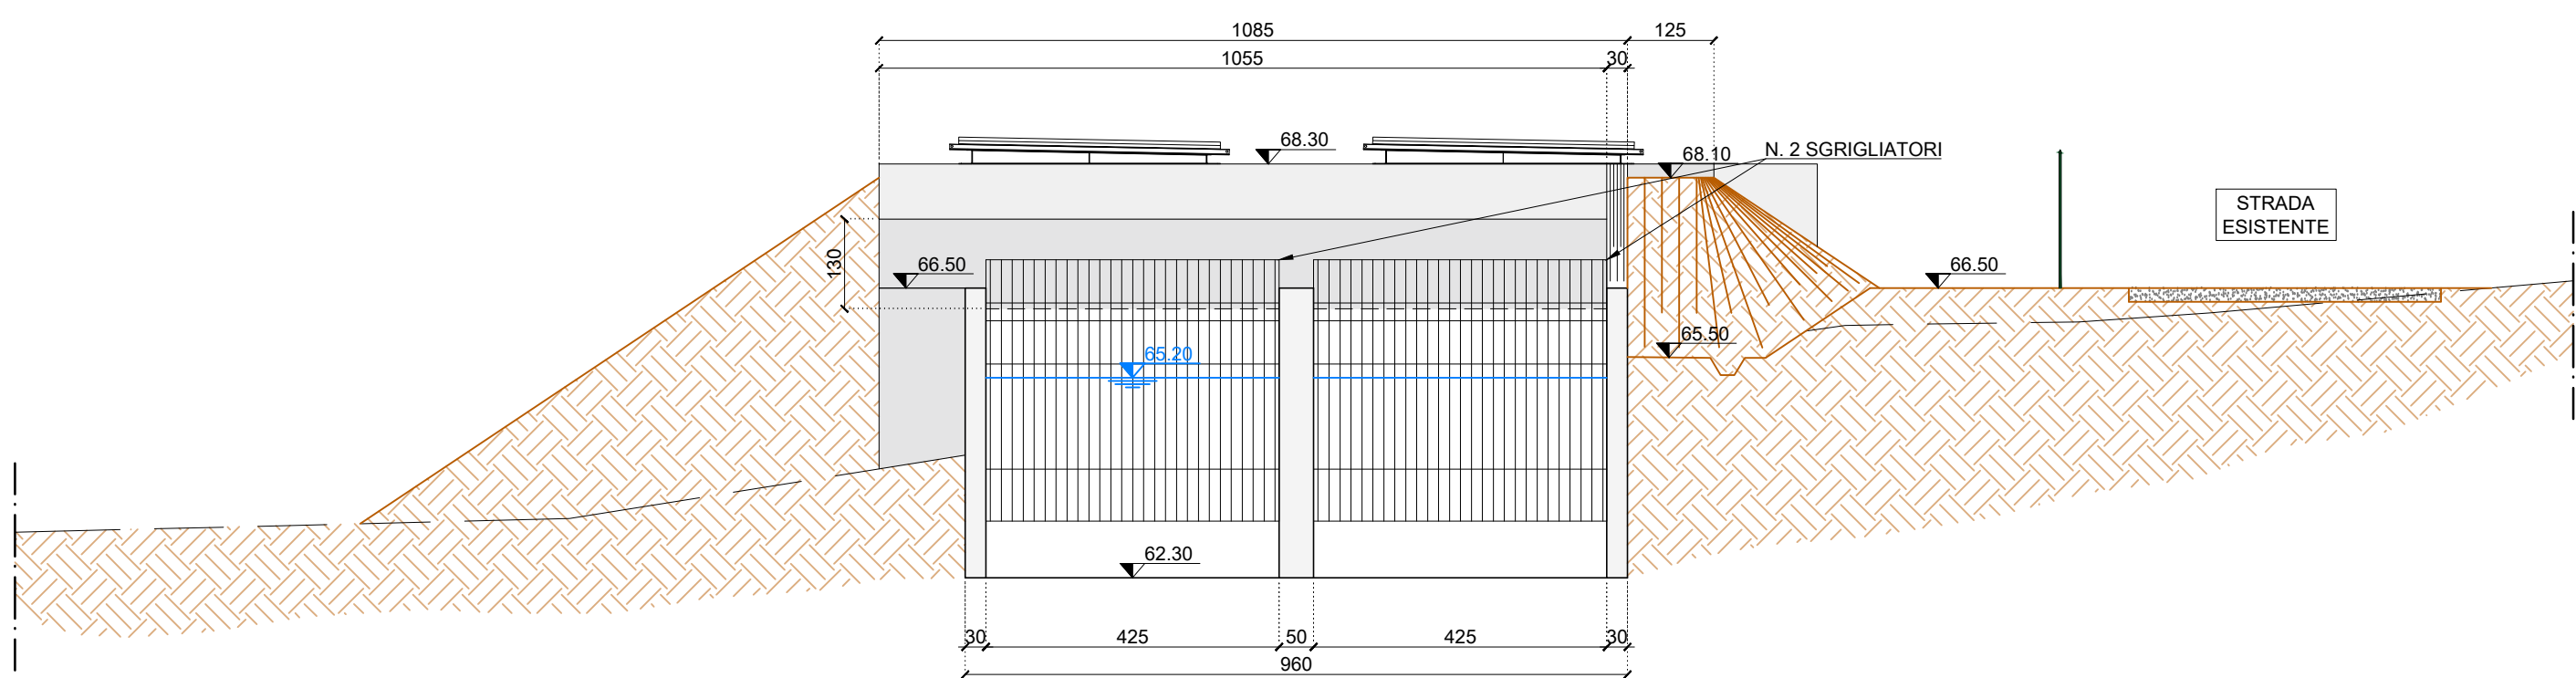


SCALA 1:100

PROSPETTO SUD

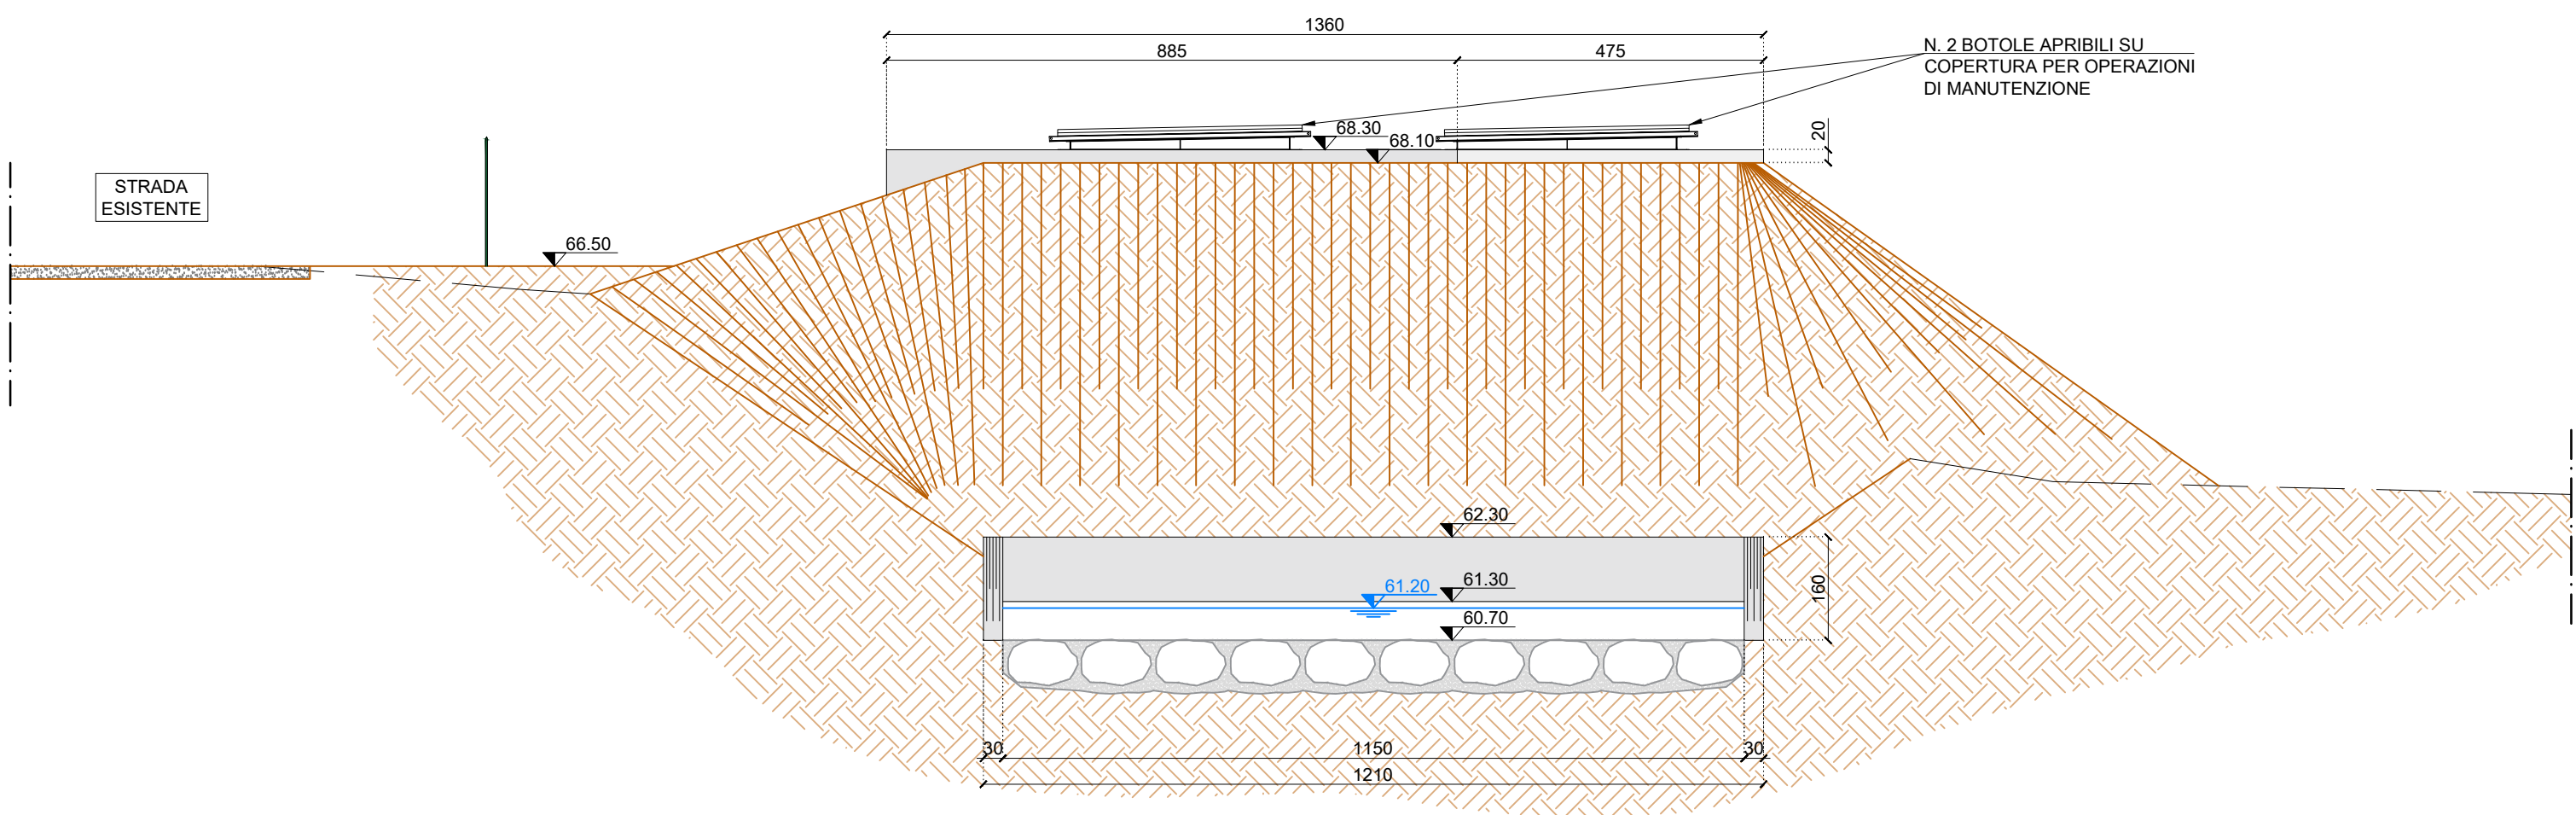


SCALA 1:100

PROSPETTO OVEST

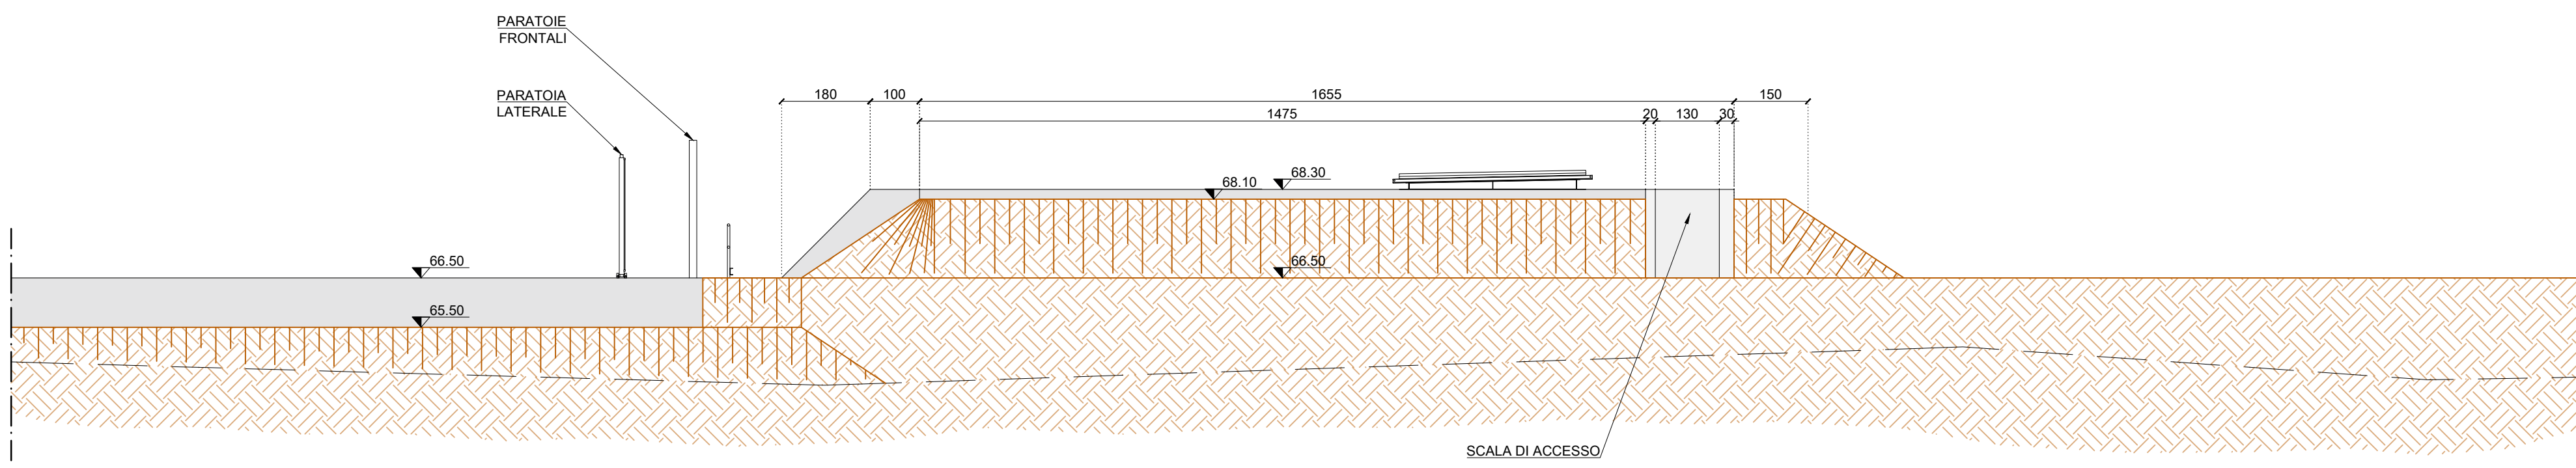

SCALA 1:100

PROSPETTO EST

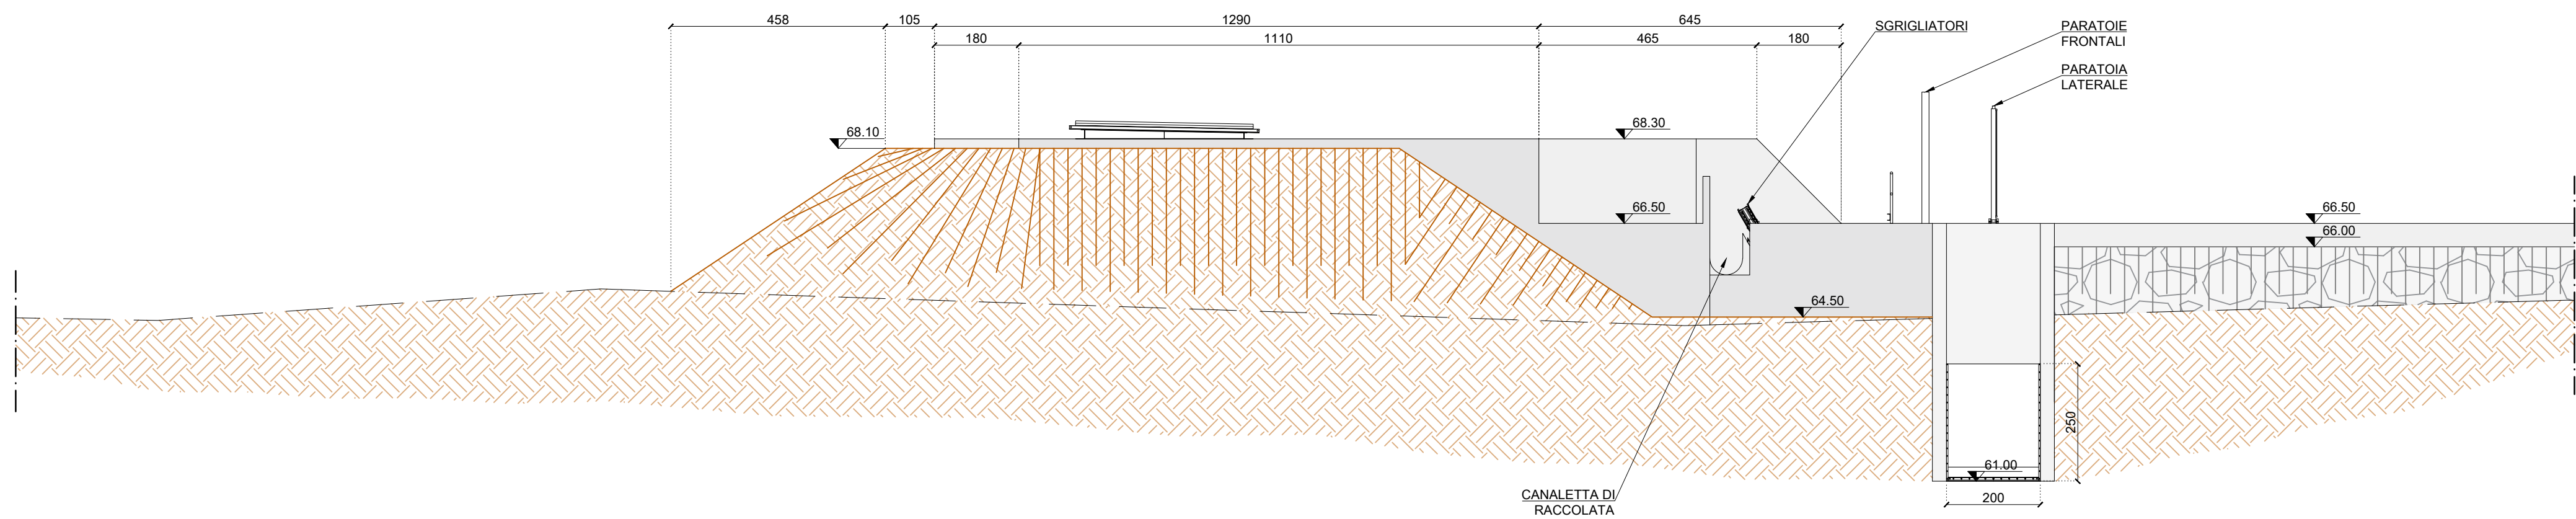

SCALA 1:100

IMPIANTO PER LA PRODUZIONE DI ENERGIA
DA FONTE RINNOVABILE IDROELETTRICA
DA REALIZZARSI NEL COMUNE DI
SANT'ILARIO D'ENZA (RE)

COMMITTENTE

RINNOVALT

VIA GIOVANNI BATTISTA PIRELLI, 27
20124 MILANO (MI)
+390292875126

GRUPPO DI PROGETTAZIONE
RESPONSABILE DEL PROGETTO
FAVERO
ENGINEERING
VIA GIOVANNI BATTISTA PIRELLI, 27
20124 MILANO (MI)
+390292875126
favero@favero-engineering.it

CONSULENZA TECNICO-AMBIENTALE
GEO LAMBDA
Engineering S.r.l.
VIA S. DAZI, 22
20146 COLOGNO (LO)
+390292875126
giodolambda@geolambda.it

CONSULENTI
AGENZIA Ing. DANIELE GRIGNI - STUDIO GRIGNI
00197 ERMENEGILLO AL. 20141 COLOGNO (LO) +390292875126 - info@studio-grigni.it
02101010101 - ING. NICOLA POLIGNANO
02101010101 - Ing. Andrea Fabiani (VIA) +390292875126 - nicola.polignano@studio-grigni.it

REV.	DATA	DESCRIZIONE	PREPARATO	CONTROLLATO	APPROVATO
00	Maggio 2026	PRIMA EMISSIONE	Ing. F. Sbardelli	Ing. A. Lunardi	Ing. F. Favero
01					
02					
03					
04					
05					

ELABORATO
EDIFICIO CENTRALE
PROSPETTI

DETTAGLI DEL DISEGNO
SCALA GENERALE
1:100

SCALA PARTICOLARE
-

ARCHIVIO
FILE
I/G. 205.206

STILE DI STAMPA

CODIFICA

FASE PROGETTUALE

CATEGORIA

PROGRESSIVO

REVISIONE

DEFINITIVO

ELG

2 0 5 00