



SEZIONE 1-1

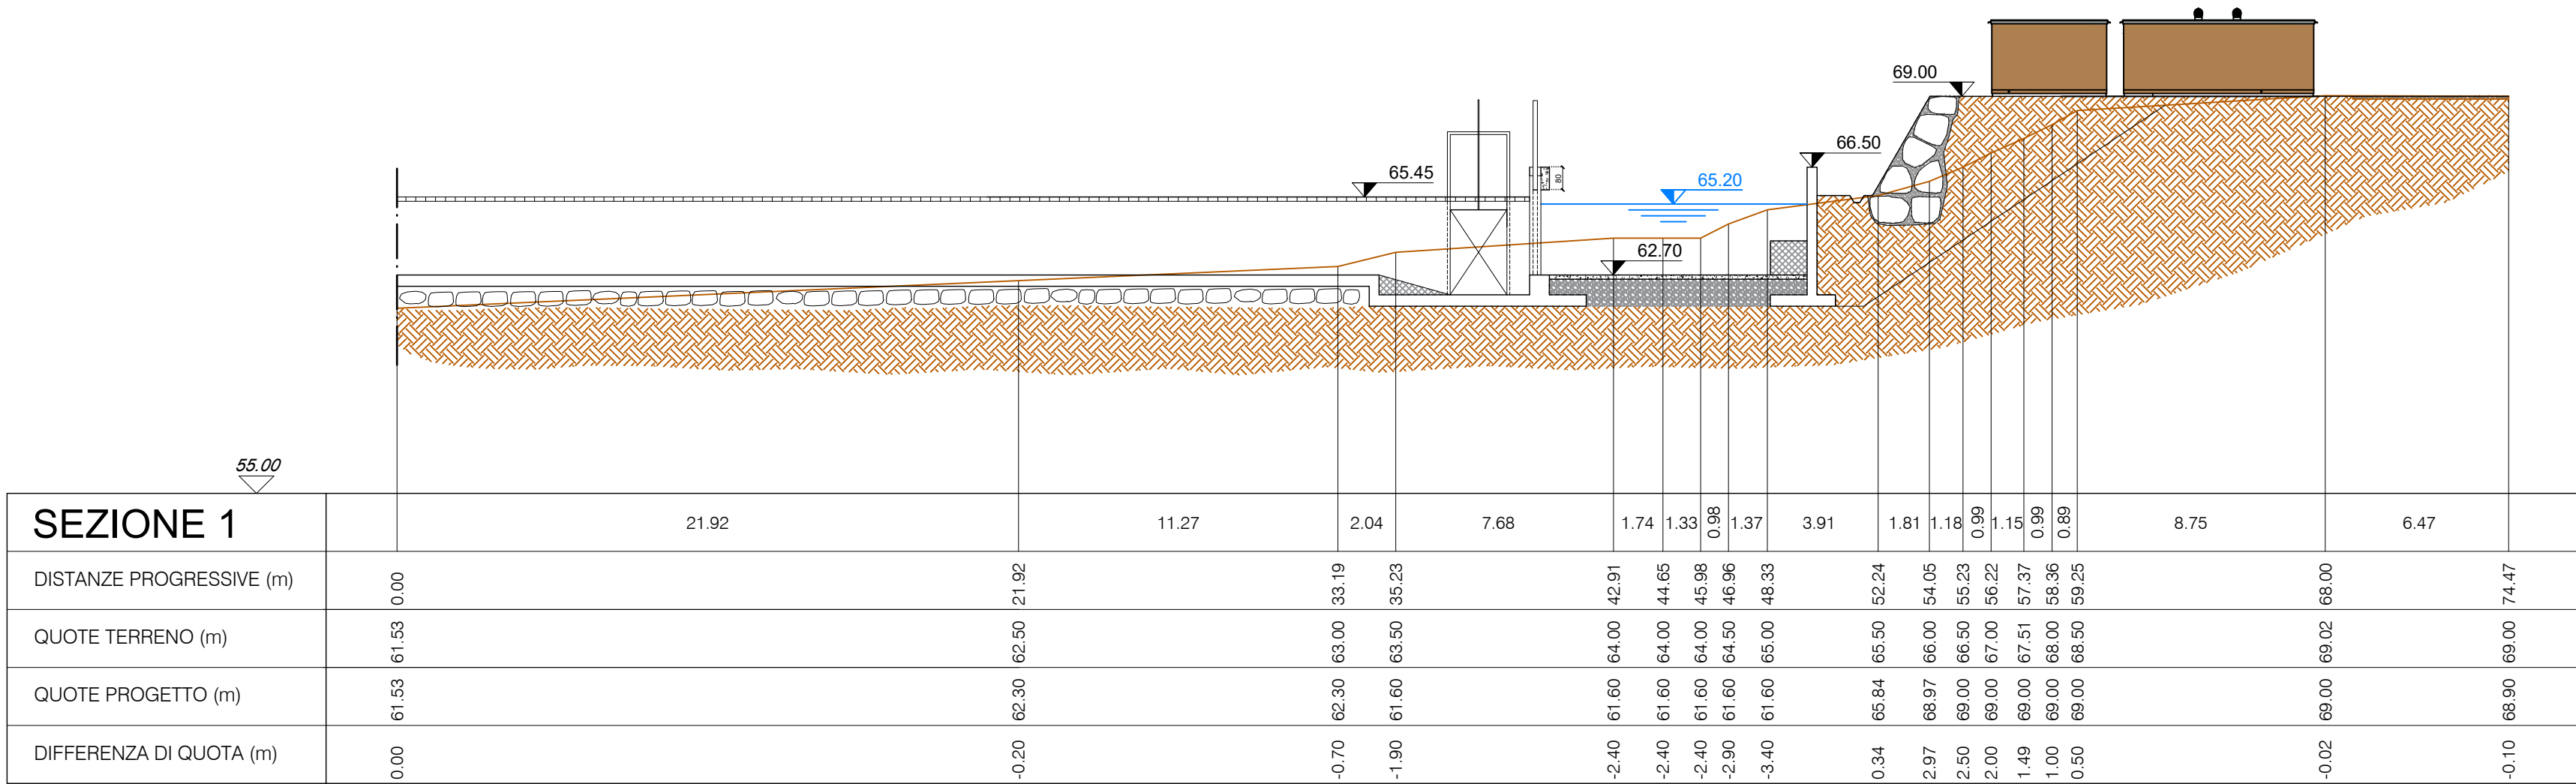


SCALA 1:200

SEZIONE 2-2

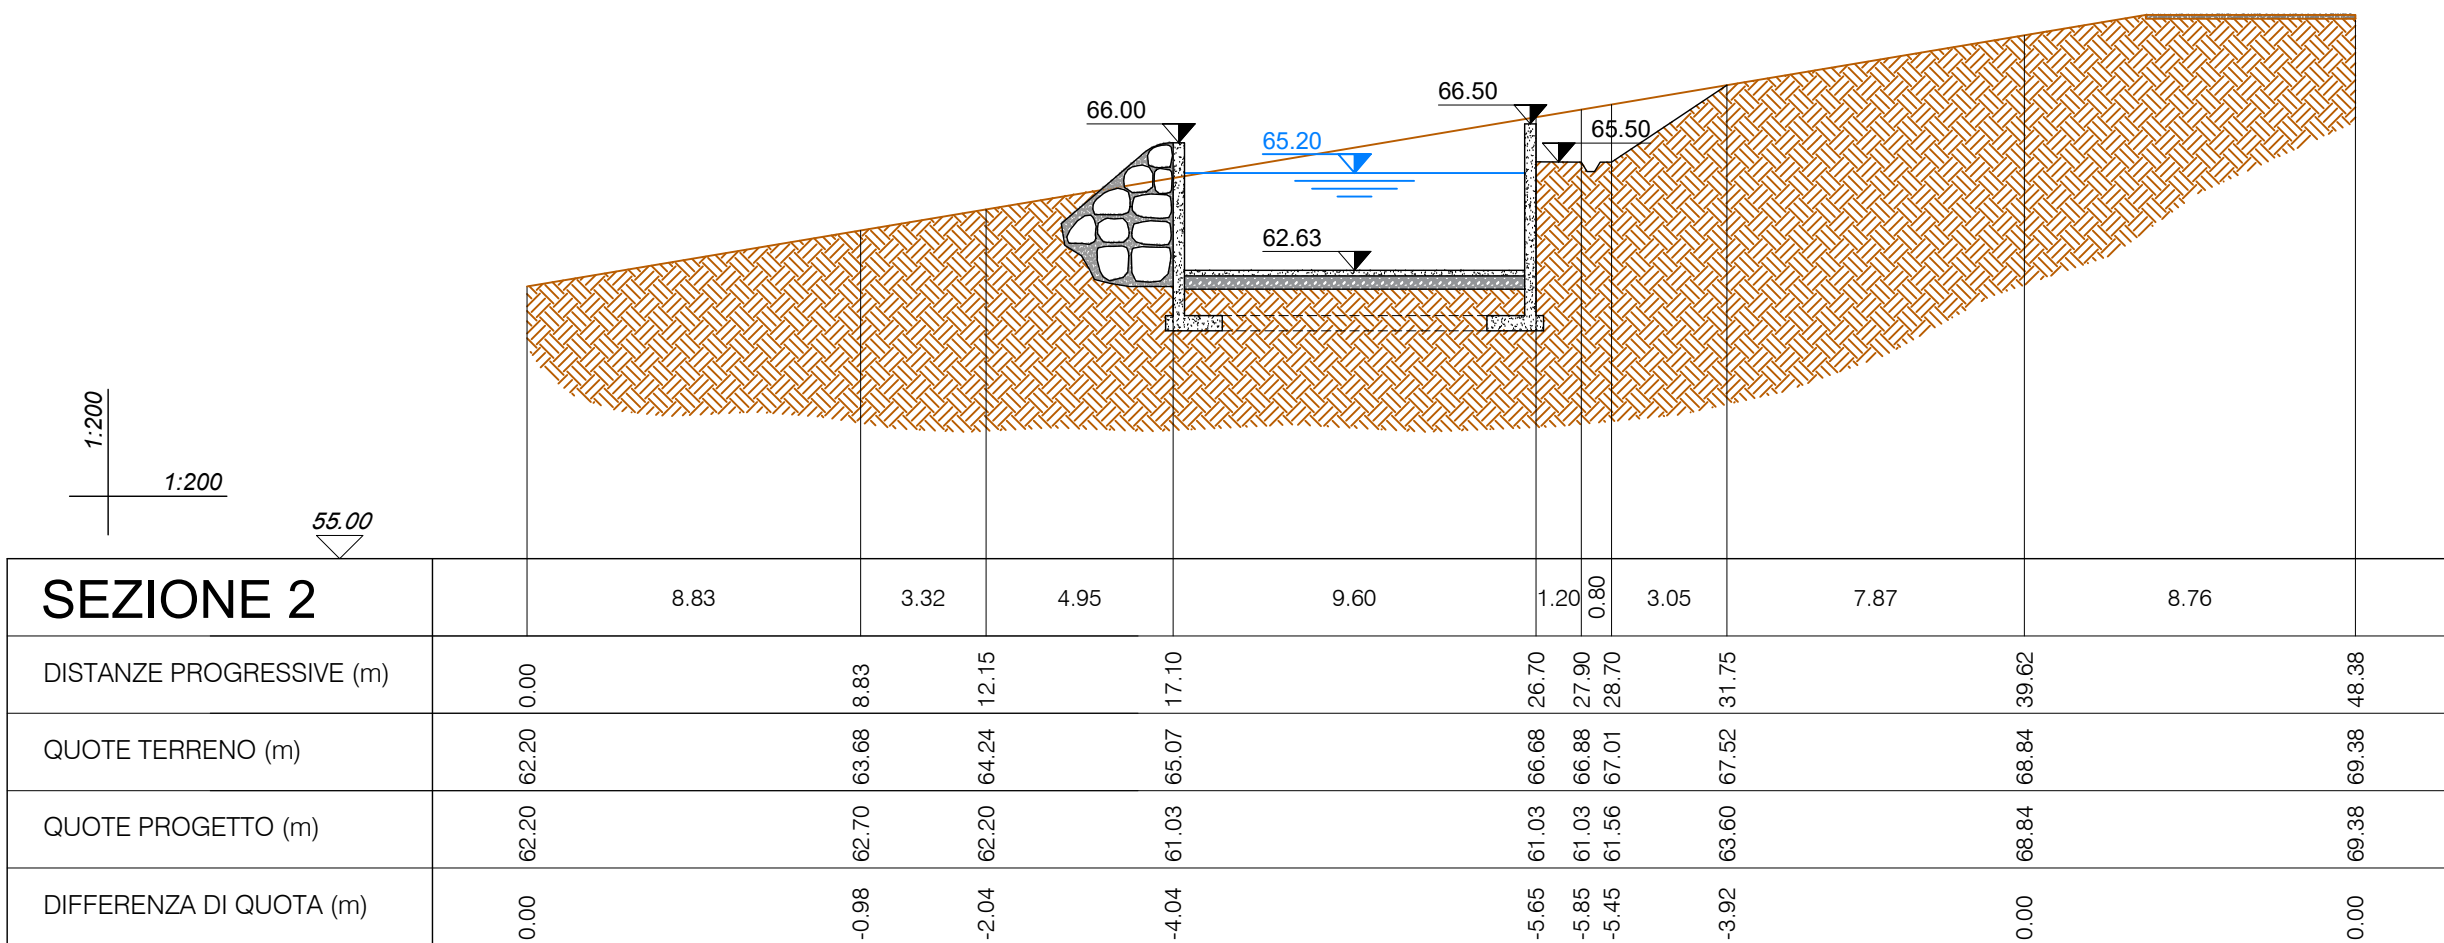


SCALA 1:200

SEZIONE 3-3

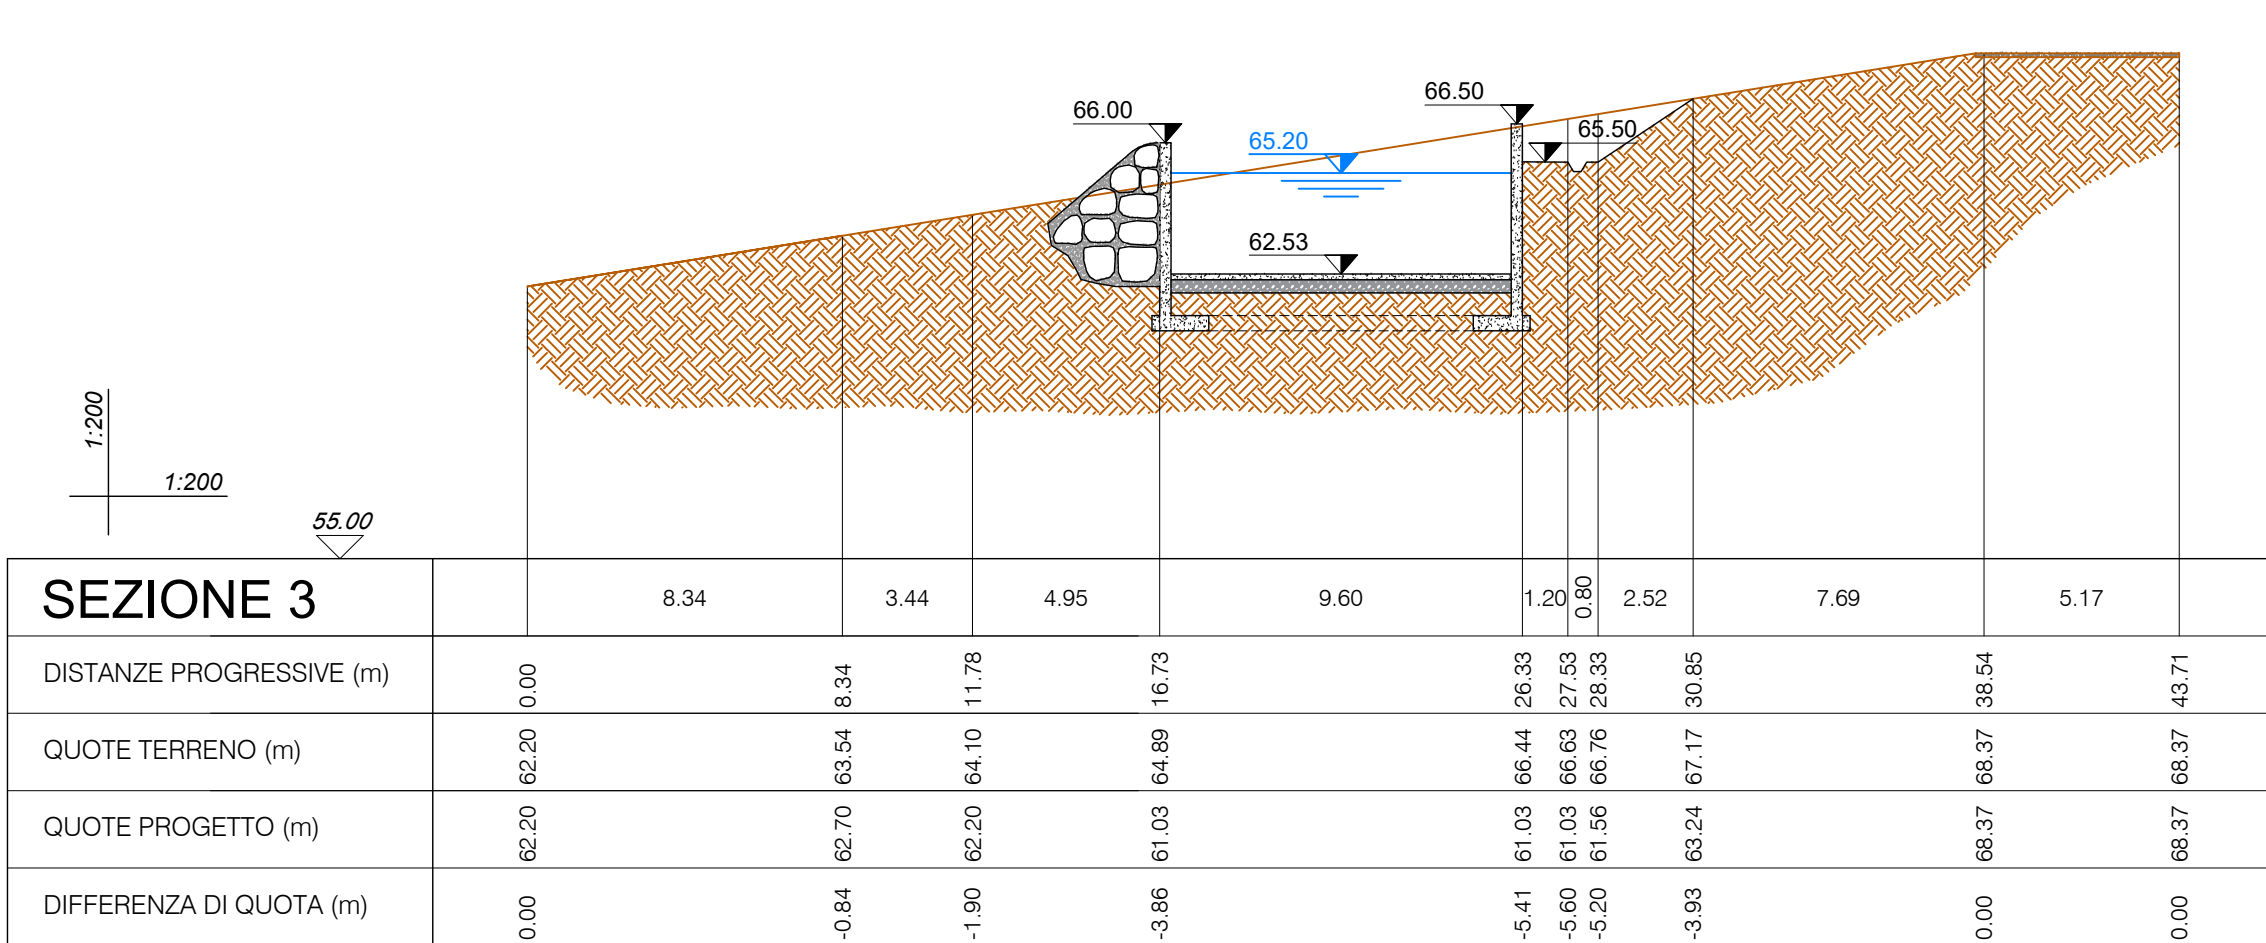


SCALA 1:200

SEZIONE 4-4

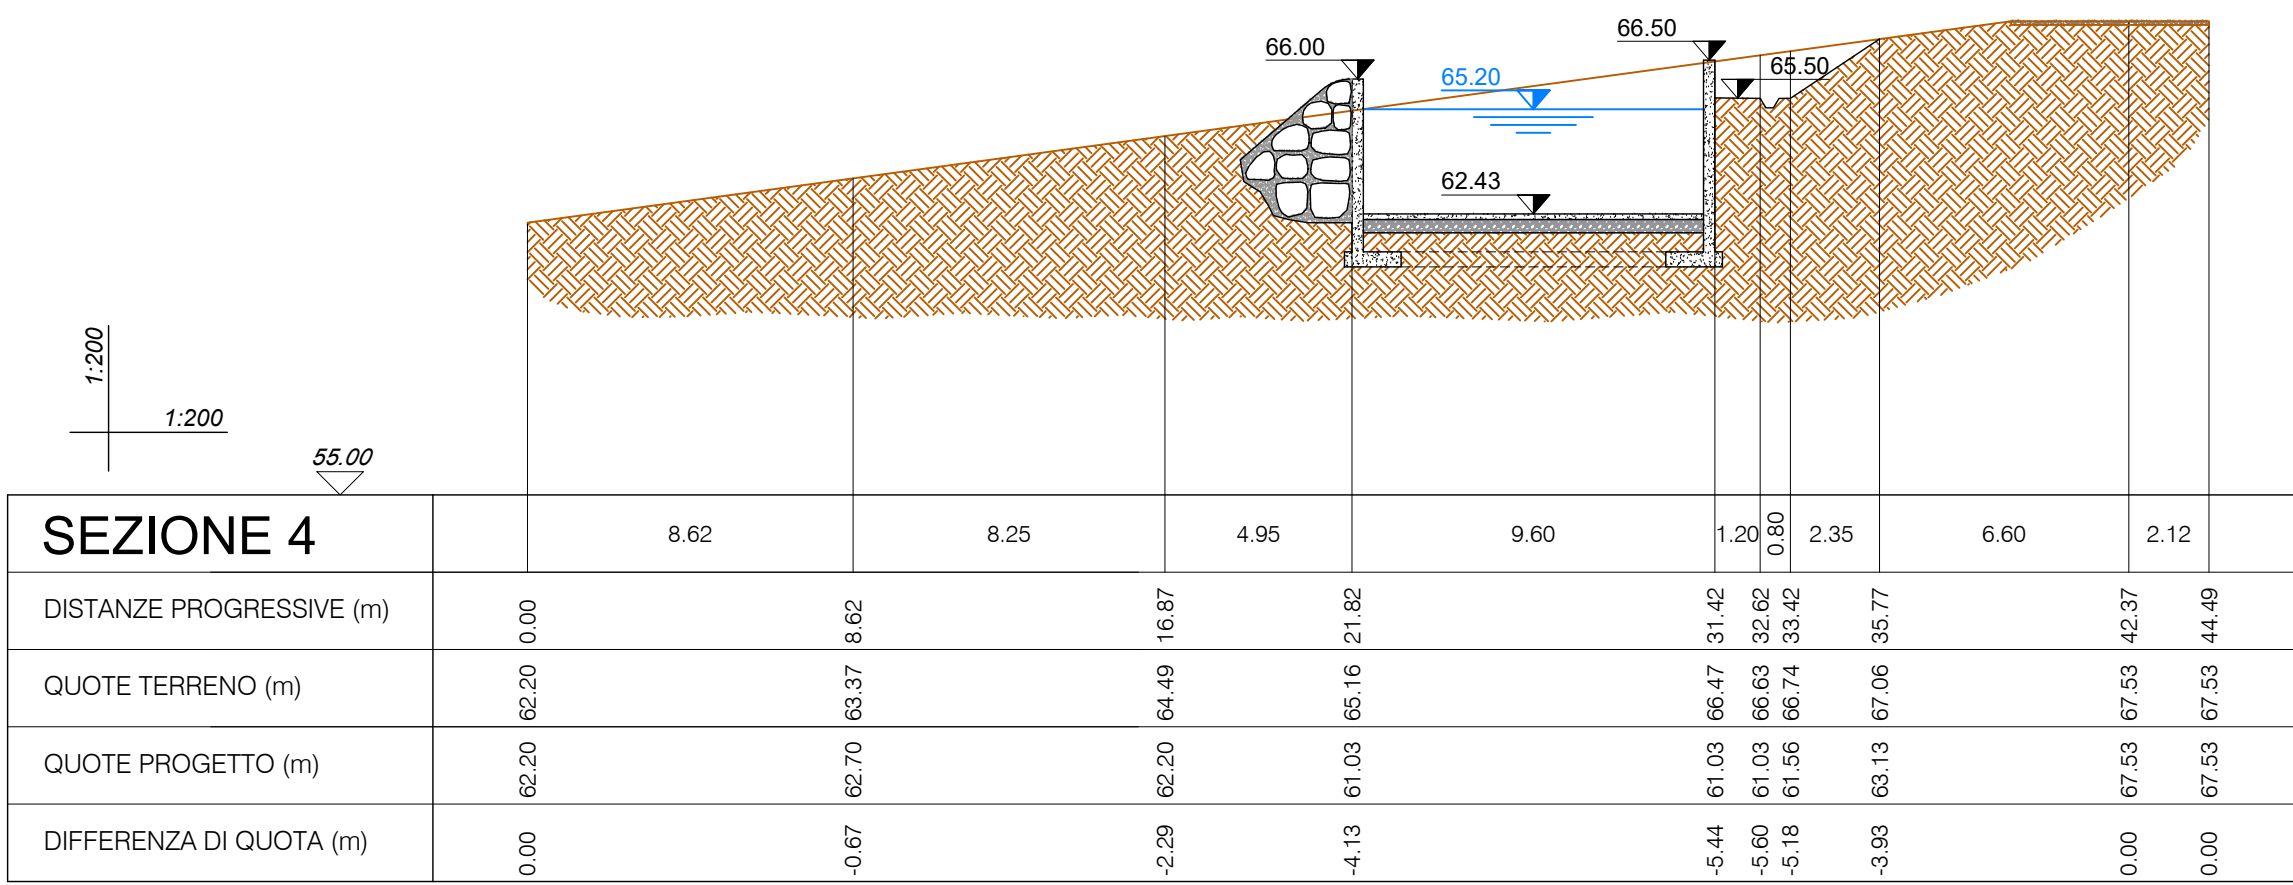


SCALA 1:200

SEZIONE 5-5

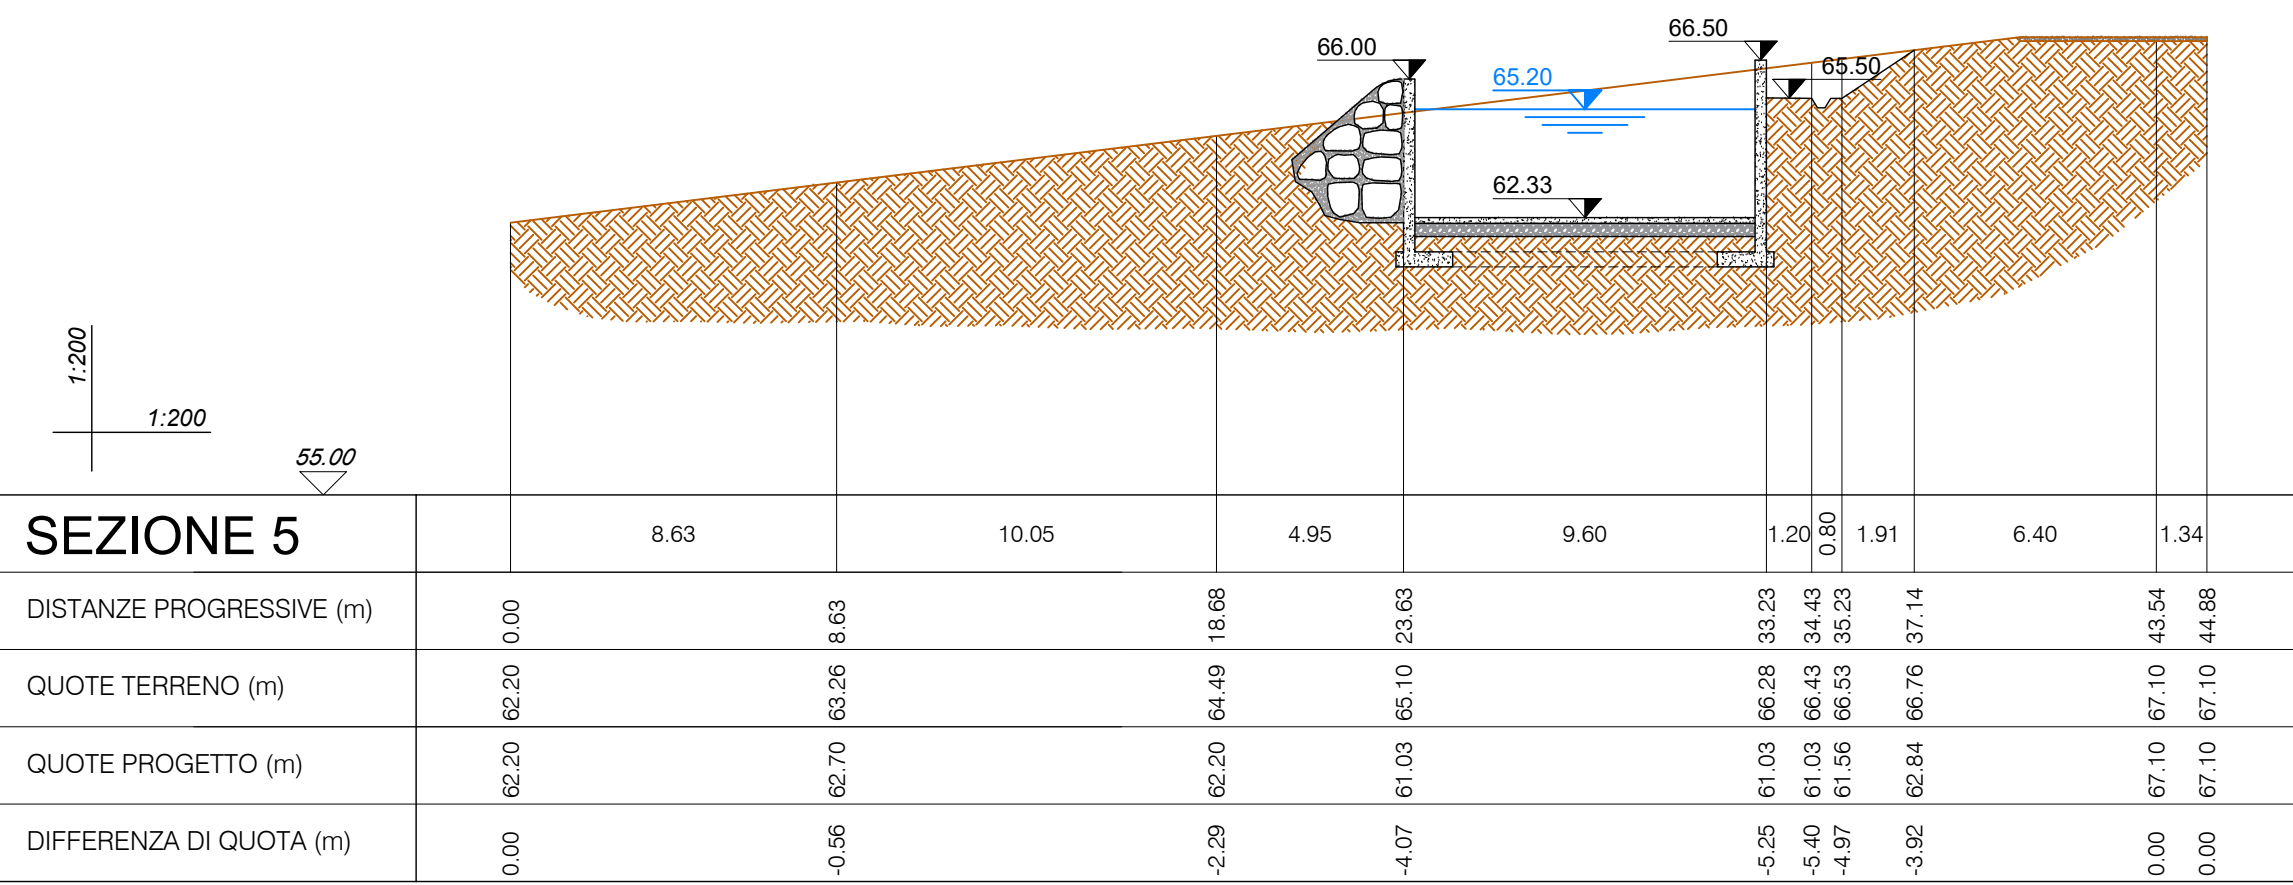


SCALA 1:200

SEZIONE 6-6

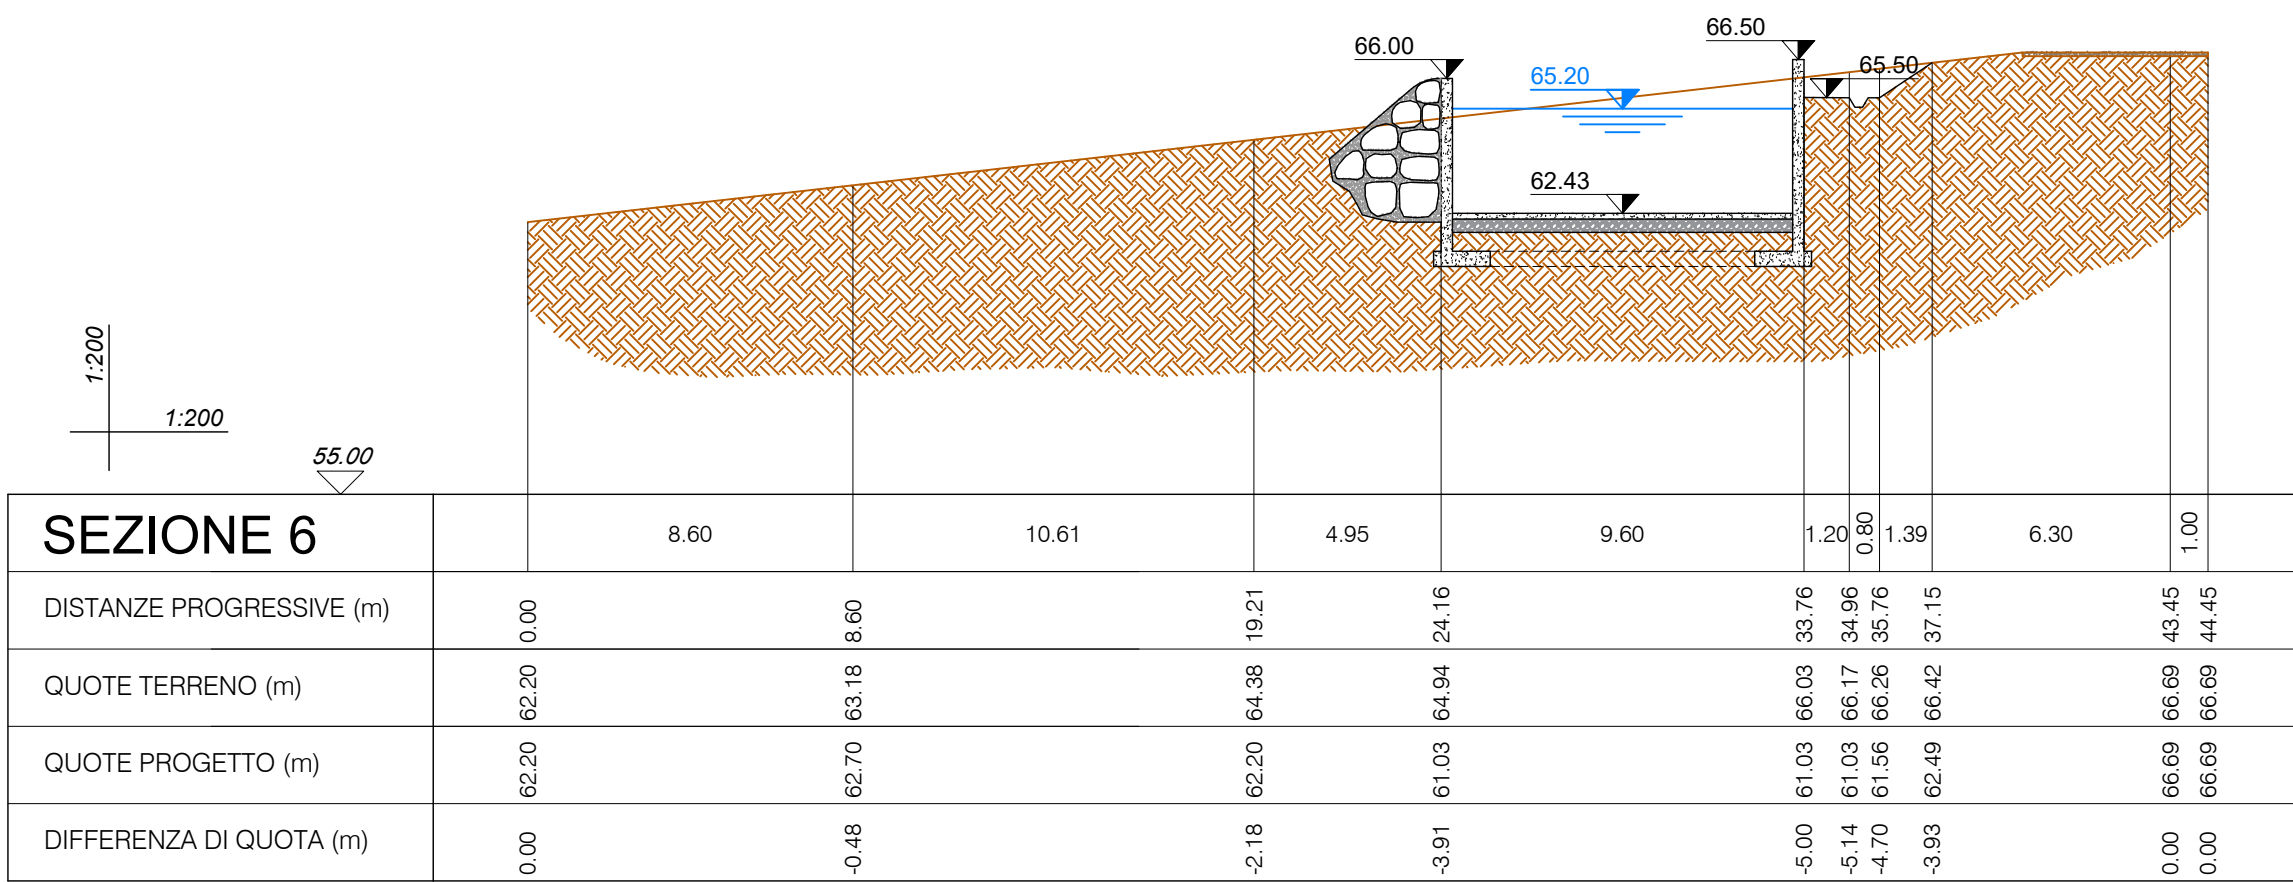

SCALA 1:200

SEZIONE 7-7

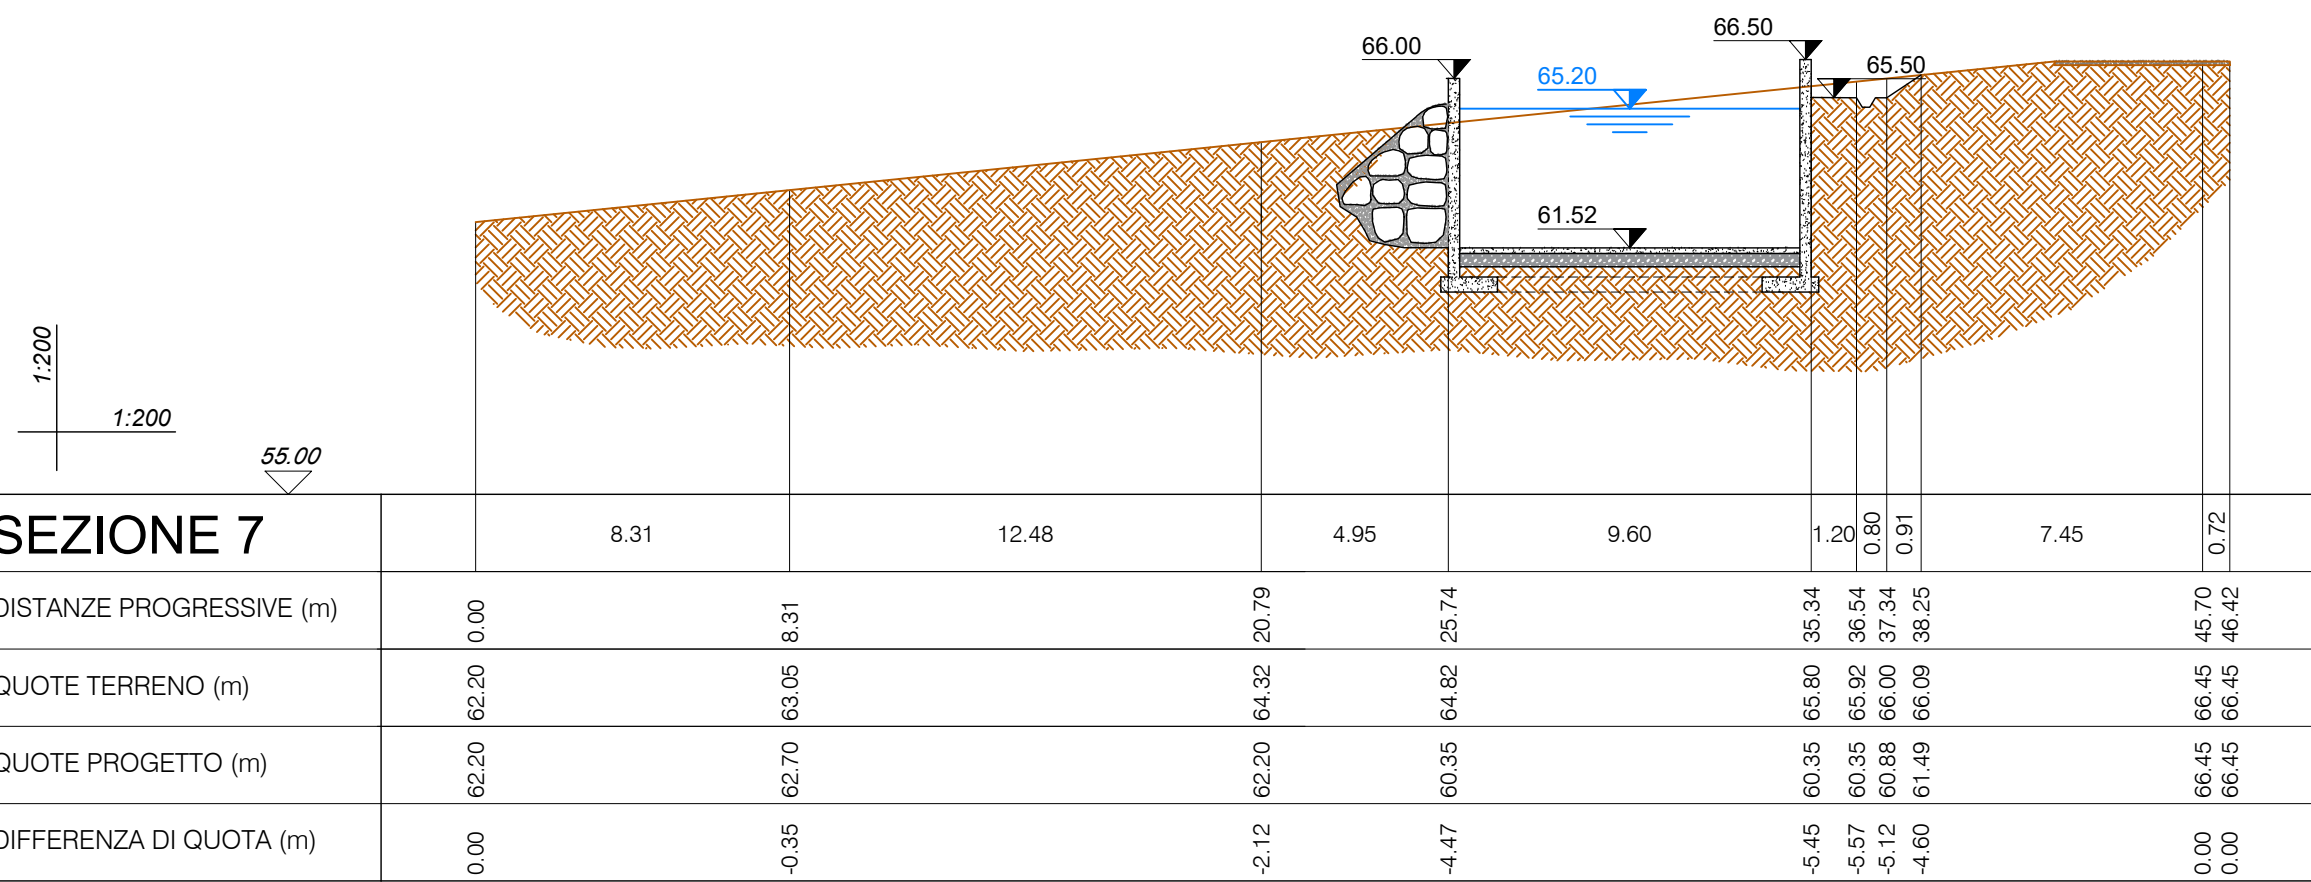

SCALA 1:200

IMPIANTO PER LA PRODUZIONE DI ENERGIA
DA FONTE RINNOVABILE IDROELETTRICA
DA REALIZZARSI NEL COMUNE DI
SANT'ILARIO D'ENZA (RE)

COMMITTENTE
RINNOVALT
VIA GIOVANNI BATTISTA PIRELLI, 27
20124 MILANO (MI)
+390292375126

GRUPPO DI PROGETTAZIONE
RESPONSABILE DEL PROGETTO
FAVERO ENGINEERING
CONSULENZA TECNICO AMBIENTALE
GEOLAMBDA
CONSULENTI
ACQUEDOTTI - ING. DAVIDE ORIONI - STUDIO ORIONI
ING. ROBERTO DE BIANCHI - STUDIO DE BIANCHI
ING. NICOLA POLICICIANO
VIA A. DALL'ACQUA, 22
20124 MILANO (MI)
+390292375126
www.rinnovalt.it

REV.	DATA	DESCRIZIONE	PREPARATO	CONTROLLATO	APPROVATO
00	Maggio 2026	PRIMA EMISSIONE	Ing. F. Sbardelli	Ing. A. Lunardi	Ing. F. Favero
01					
02					
03					
04					
05					

ELABORATO
TITOLO
**SEZIONI
CANALE DI DERIVAZIONE**

DETTAGLI DEL DISEGNO
SCALA GENERALE
1:200
SCALA PARTICOLARE
-
ARCHIVIO
FILE
ELG_26471
TITOLO DI STAMPA
-

CODIFICA
FASE PROGETTUALE
CATEGORIA
PROGRESSIVO
REVISIONE
DEFINITIVO
ELG 2 0 6 00