



SEZIONE 8-8

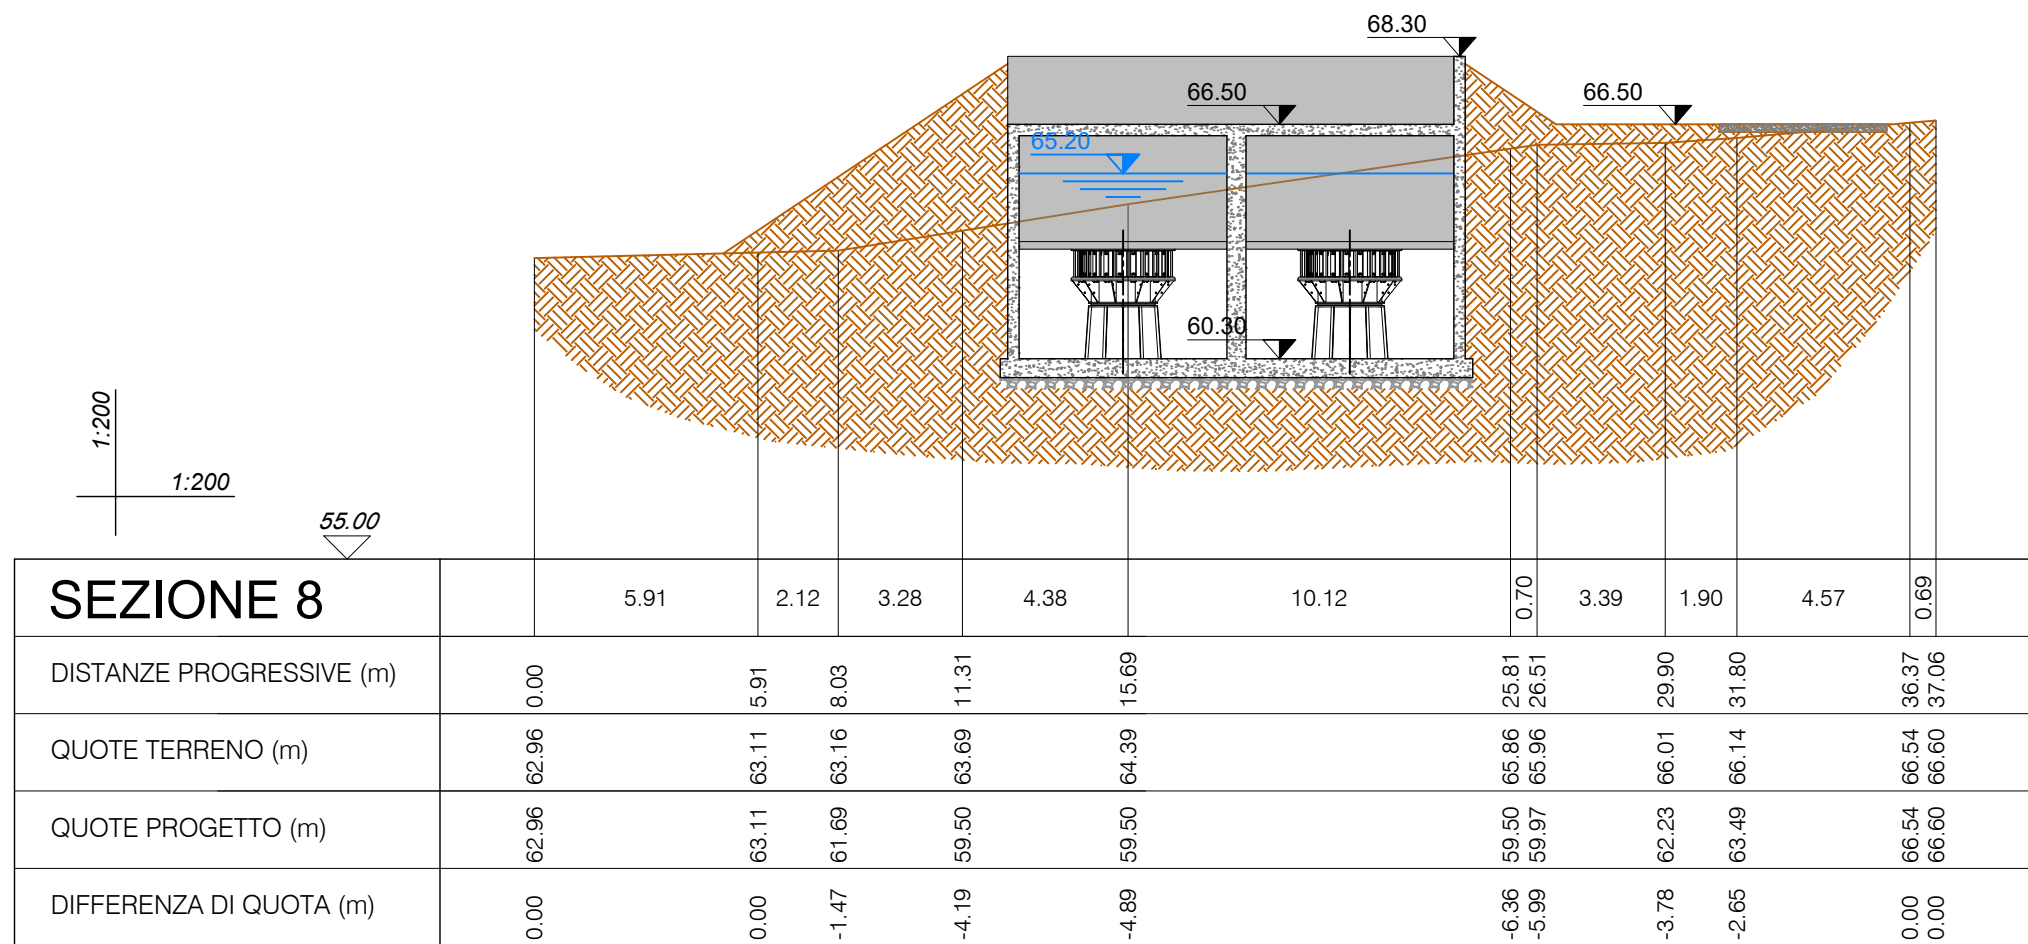


SCALA 1:200

SEZIONE 9-9

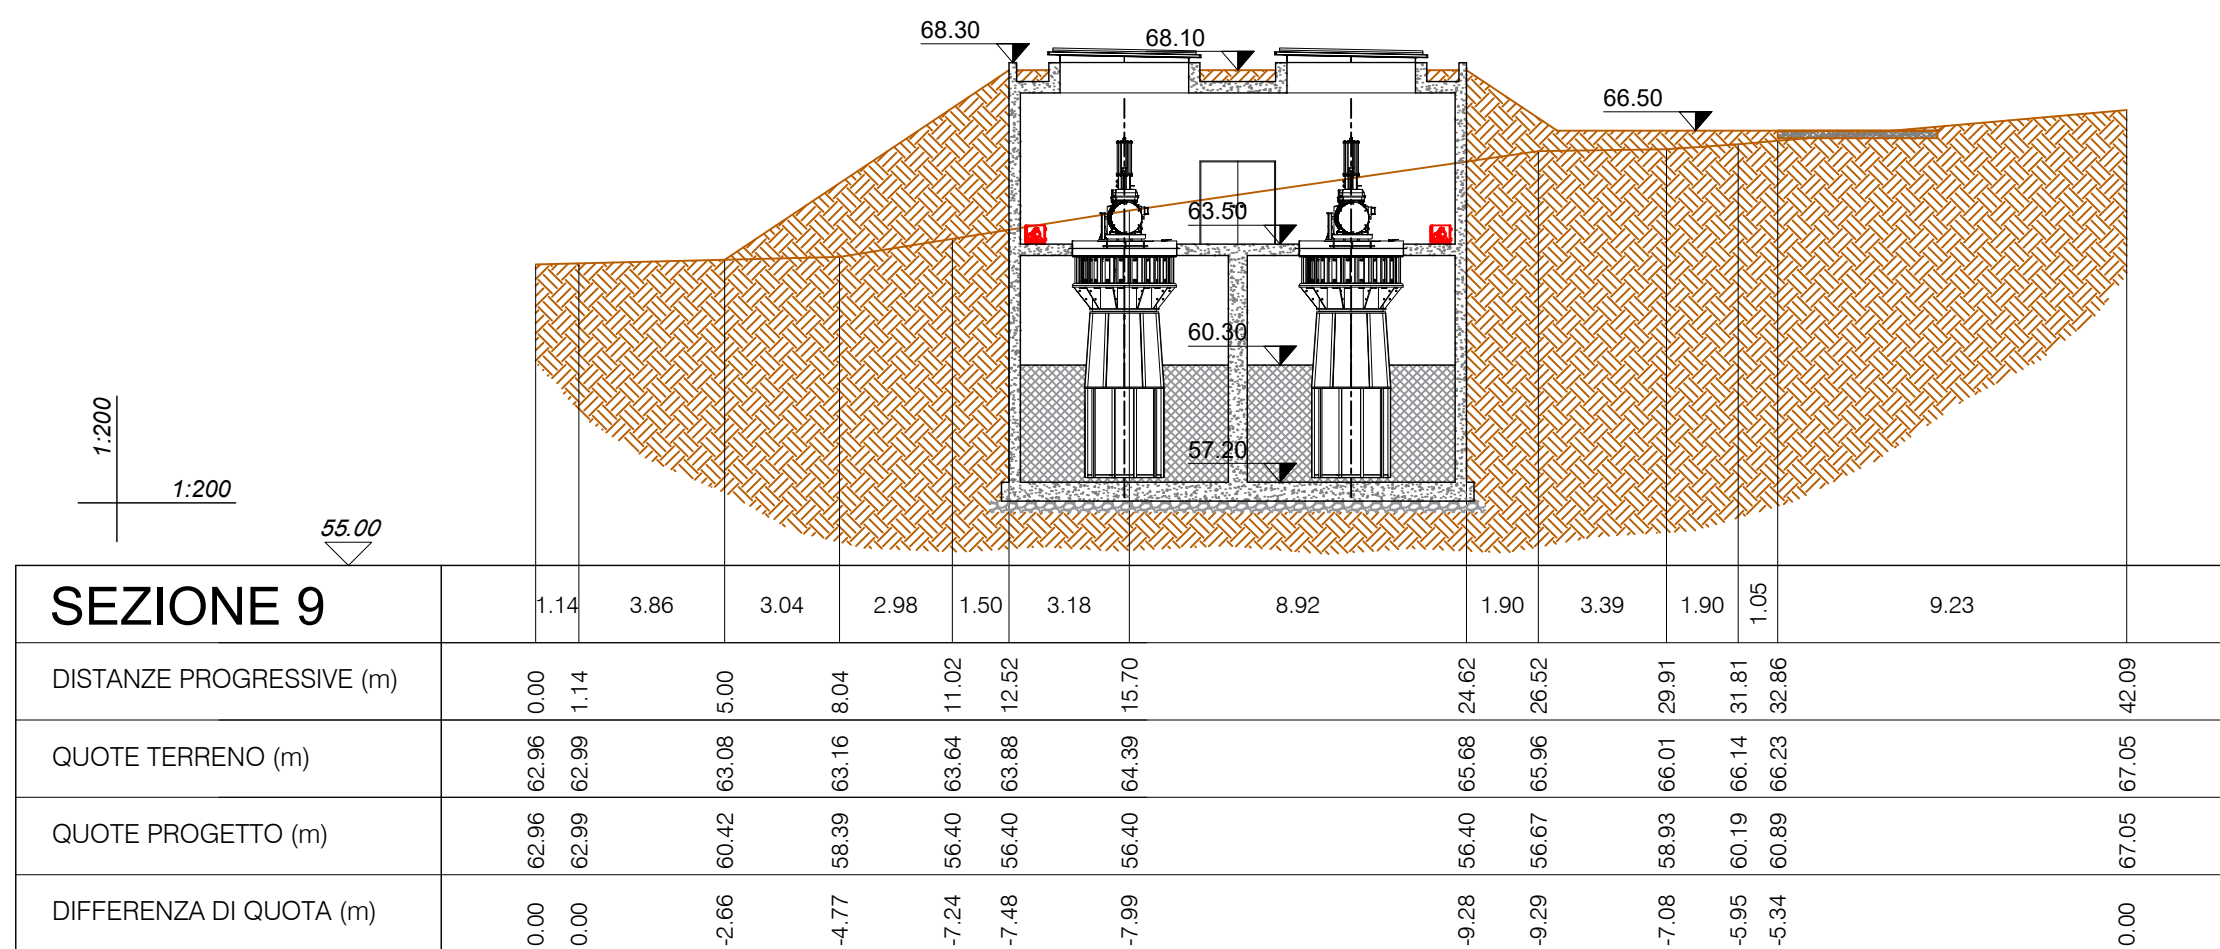

SCALA 1:200

SEZIONE 10-10

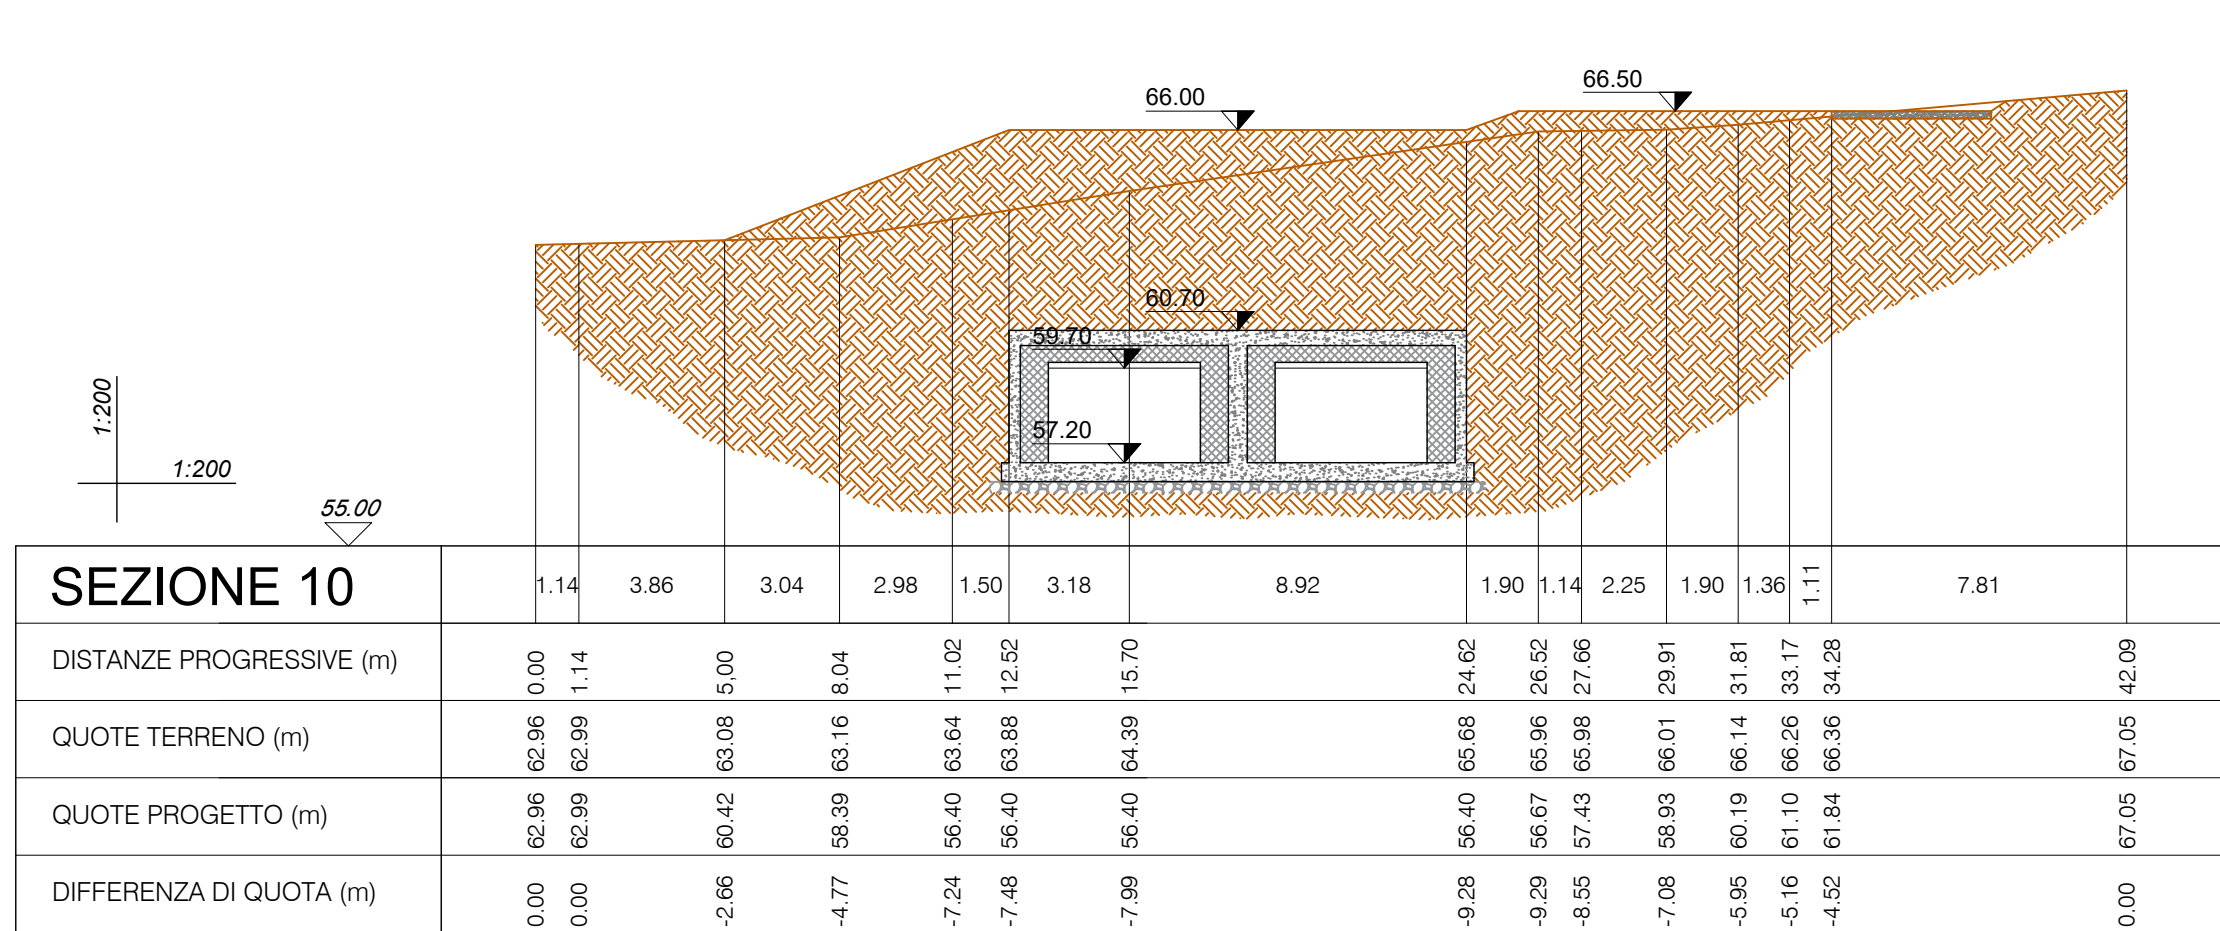

SCALA 1:200

IMPIANTO PER LA PRODUZIONE DI ENERGIA
DA FONTE RINNOVABILE IDROELETTRICA
DA REALIZZARSI NEL COMUNE DI
SANT'ILARIO D'ENZA (RE)

COMMITTENTE

RINNOVALT

INDIRIZZO
VIA GIOVANNI BATTISTA PIRELLI, 27
20124 MILANO (MI)
+390292875126

GRUPPO DI PROGETTAZIONE

RESPONSABILE DEL PROGETTO
FAVERO
ENGINEERING
VIA GIOVANNI BATTISTA PIRELLI, 27
20124 MILANO (MI)
+39 0292875126
faveroengineering@pec.it

CONSULENZA TECNICO-AMBIENTALE
GEOLAMBDA
Engineering S.r.l.
VIA A. DIAZ, 22
28845 CODOGNO (LO)
+39 037433021
geolambda@geolambda.viapec.it

CONSULENTI
ACUSTICA: Ing. DAVIDE GRIONI - STUDIO GRIONI
29121 ENNA (AG) - 39045 Codogno (LO) - +39 0372287192 - amministrazione.grioni@gmail.com
ITTOLOGIA: Dott. NICOLA POLISCIANO
Via Torino 24, 21030, Cugliate Fabbiasco (VA) - +39 3405491616 - nicola.polisciano@iscall.it

REV.	DATA	DESCRIZIONE	PREPARATO	CONTROLLATO	APPROVATO
00	Maggio 2026	PRIMA EMISSIONE	Ing. F. Sbardellati	Ing. A. Lunardi	Ing. F. Favero
01					
02					
03					
04					
05					

ELABORATO

TITOLO
**SEZIONI
EDIFICIO CENTRALE**

DETTAGLI DEL DISEGNO
SCALA GENERALE
1:200
SCALA PARTICOLARE
-

ARCHIVIO
FILE
ELG_206a211
STILE DI STAMPA

CODIFICA

FASE PROGETTUALE
DEFINITIVO

CATEGORIA
ELG

PROGRESSIVO
2 0 8

REVISIONE
00