



SEZIONE 8-8

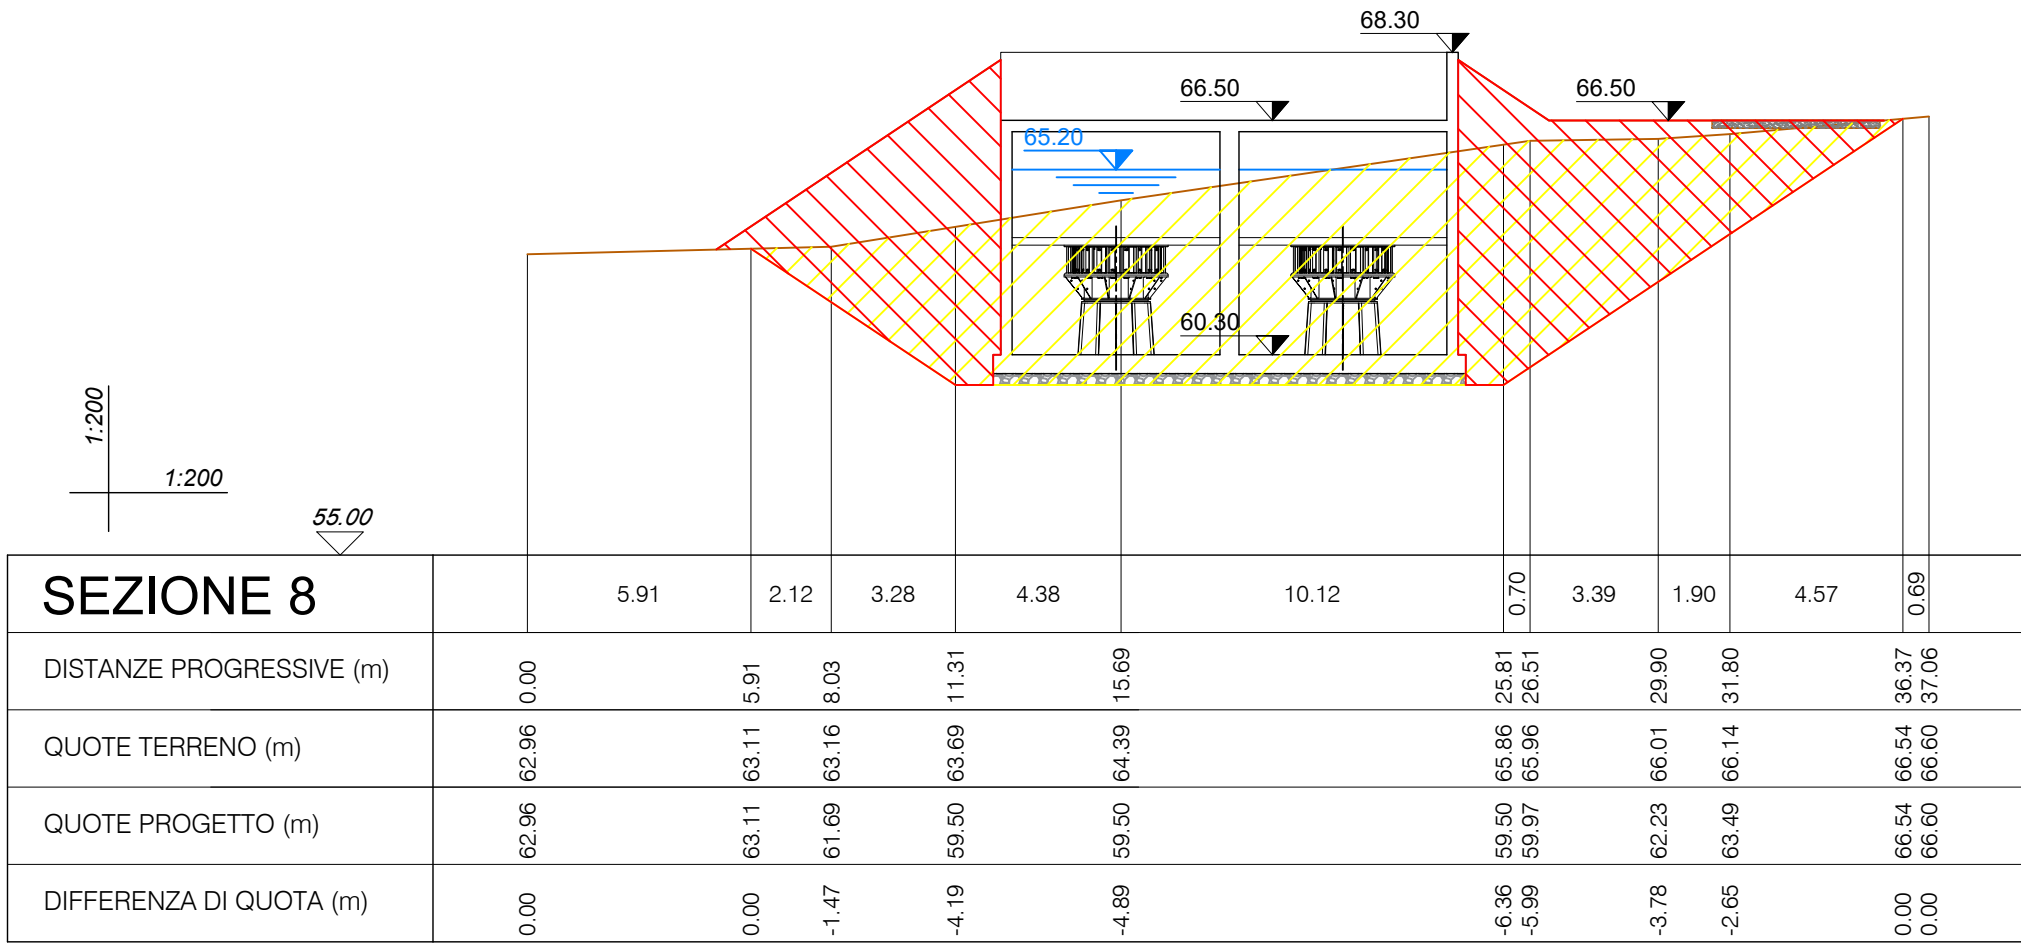


SCALA 1:200

SEZIONE 9-9

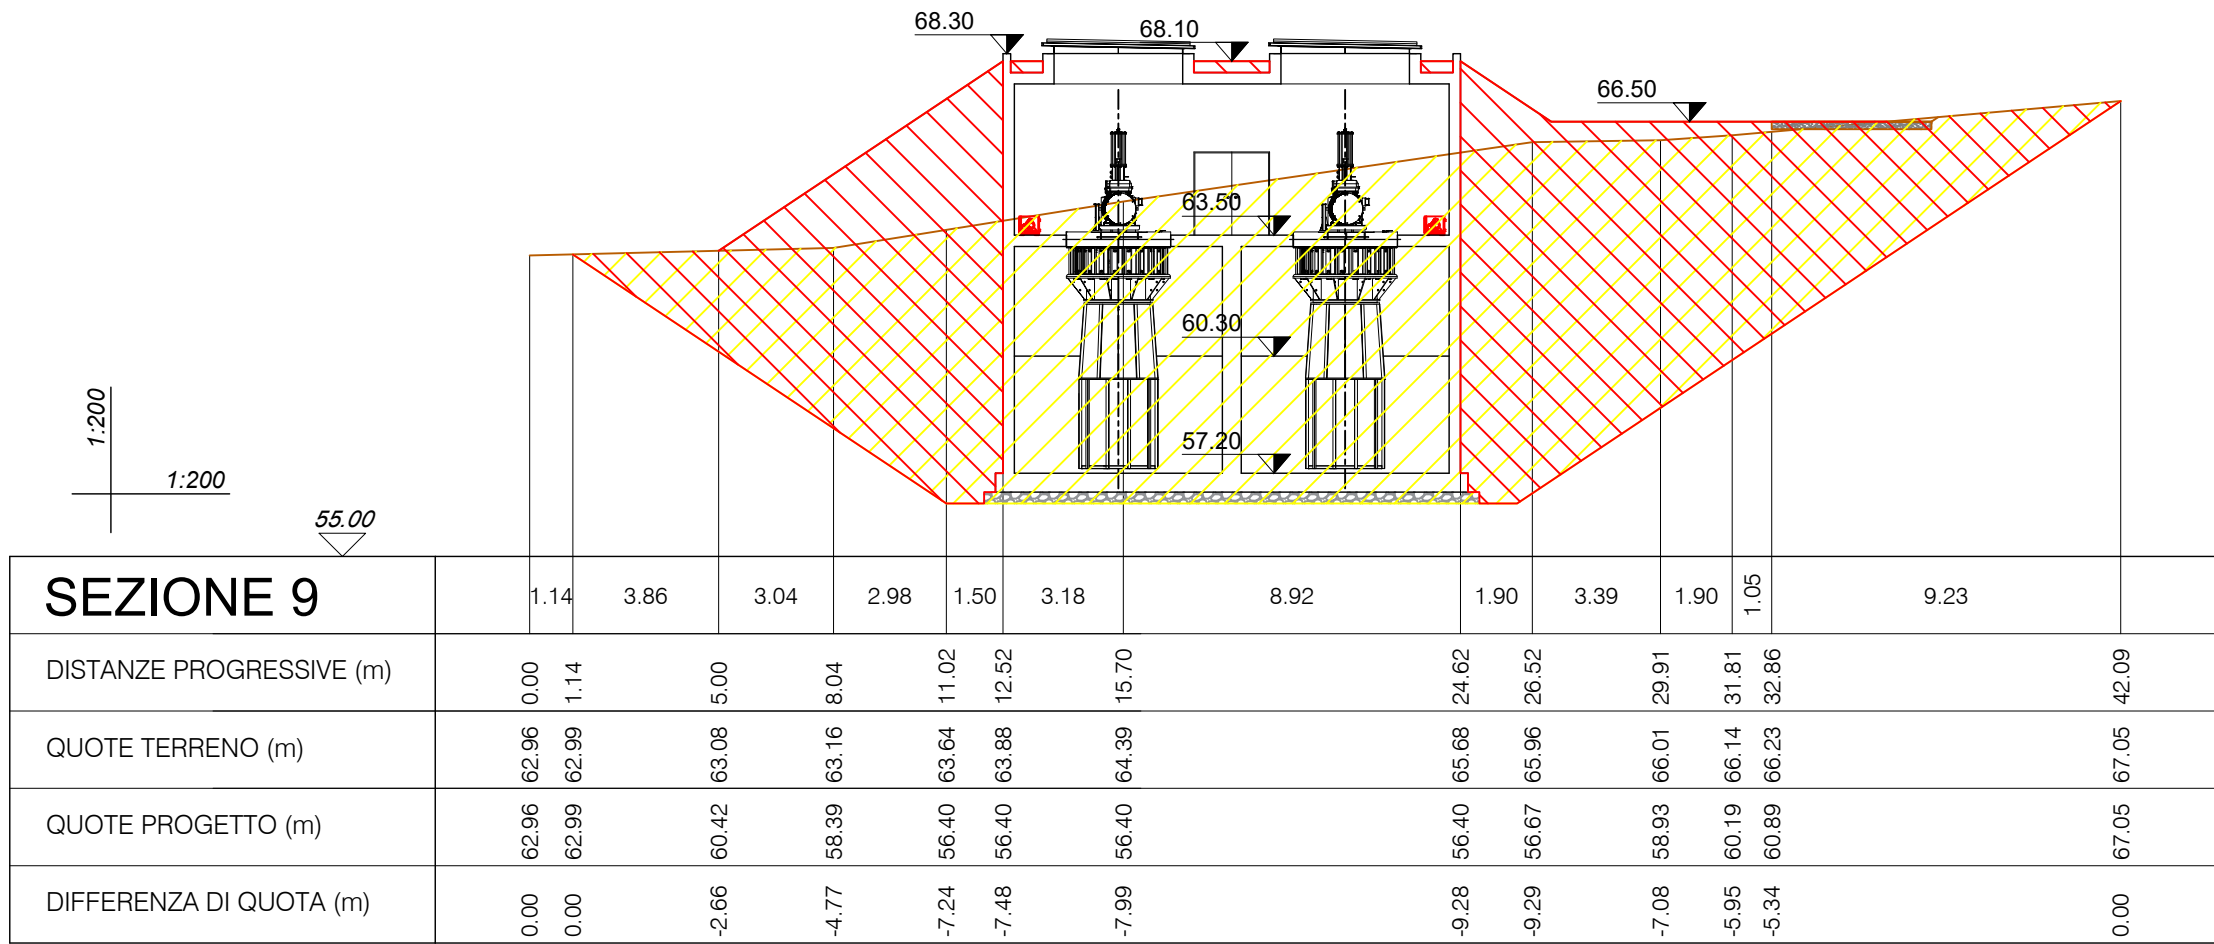

SCALA 1:200

SEZIONE 10-10

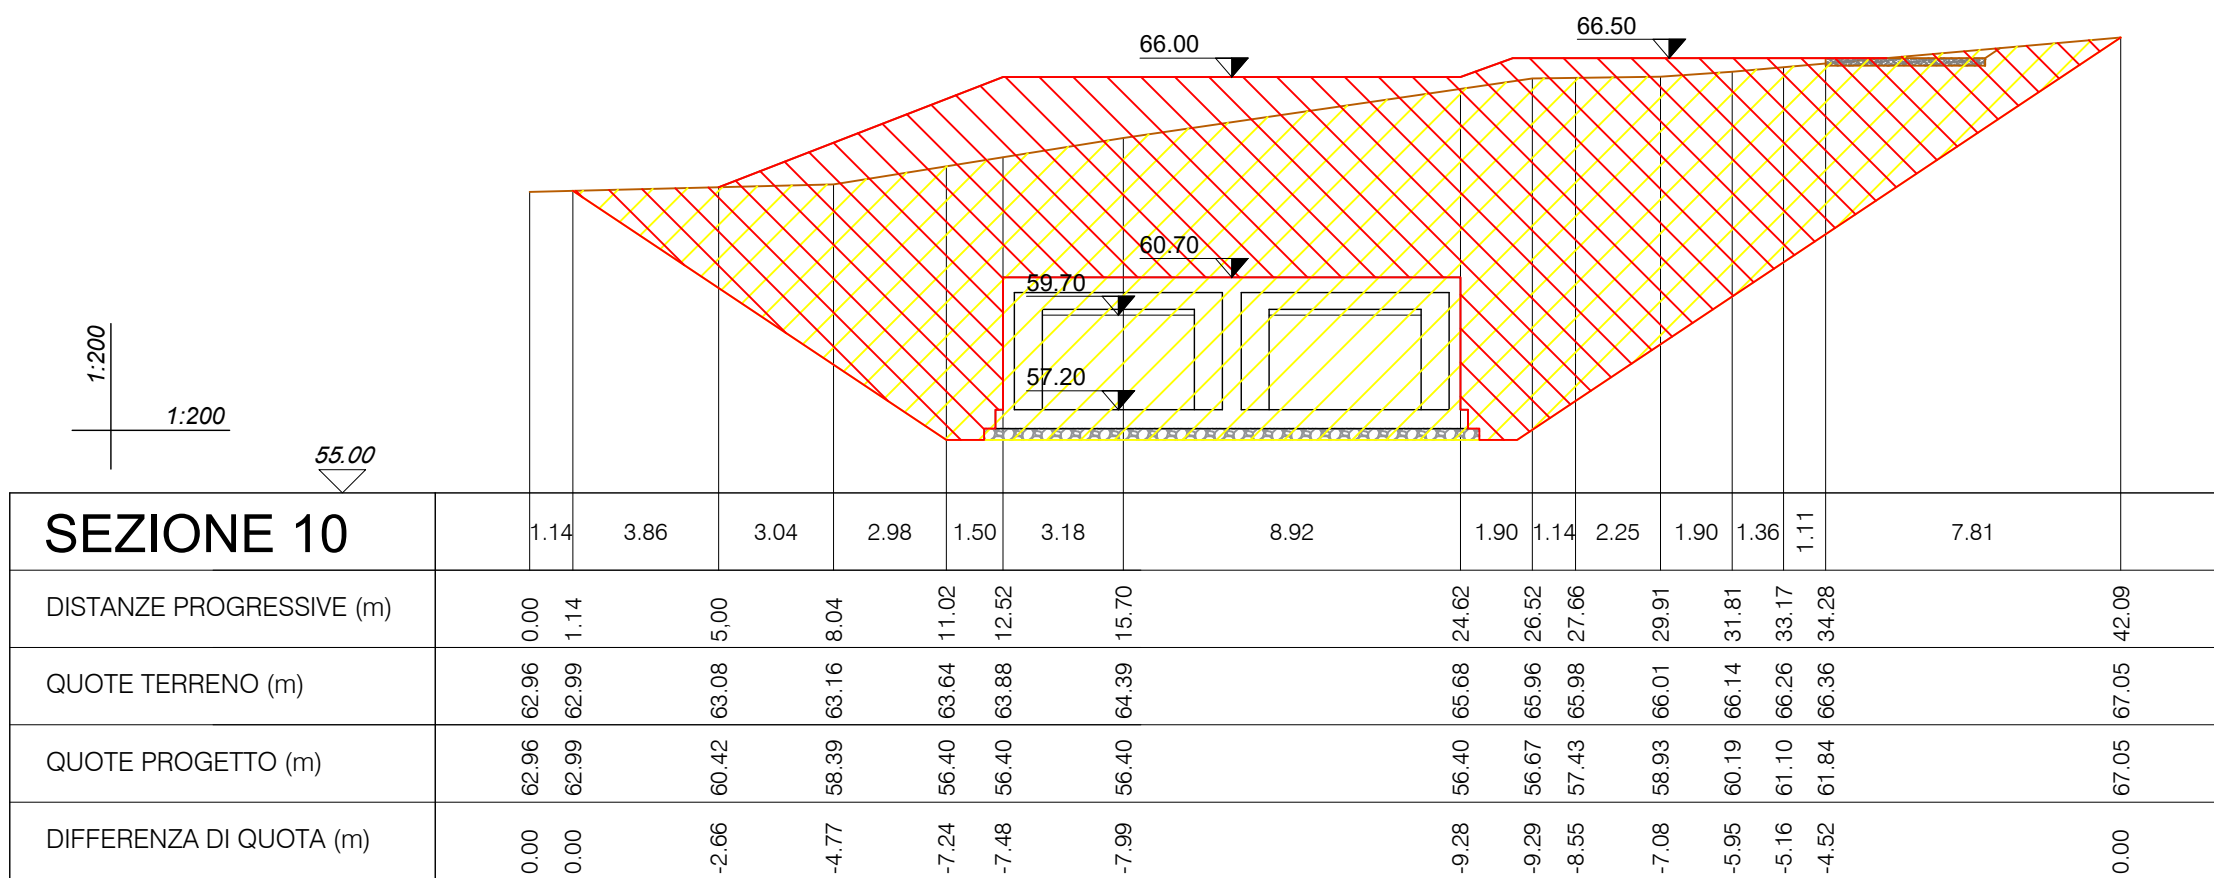

SCALA 1:200

VOLUMI DI	S	Media	Distanze	Progressiva	Volumi
STERRO	[m ²]	[m ²]	[m]	[m]	[m ³]
SEZIONE 8-8	120,68	103,34	9,46	99,75	977,08
SEZIONE 9-9	235,57	178,12	9,74	109,50	1735,61
SEZIONE 10-10	235,57	235,57	9,11	118,60	2145,03
TOTALE					4857,71

VOLUMI DI	S	Media	Distanze	Progressiva	Volumi
RIPORTO	[m ²]	[m ²]	[m]	[m]	[m ³]
SEZIONE 8-8	79,55	53,77	9,46	99,75	508,43
SEZIONE 9-9	157,49	118,52	9,74	109,50	1154,81
SEZIONE 10-10	210,72	184,10	9,11	118,60	1676,40
TOTALE					3339,64

LEGENDA	
	TERRENO DA RIMUOVERE
	TERRENO DA POSIZIONARE
	SCOGLIERA DA POSIZIONARE

IMPIANTO PER LA PRODUZIONE DI ENERGIA
DA FONTE RINNOVABILE IDROELETTRICA
DA REALIZZARSI NEL COMUNE DI
SANT'ILARIO D'ENZA (RE)

COMMITTENTE

RINNOVALT

INDIRIZZO
VIA GIOVANNI BATTISTA PIRELLI, 27
20124 MILANO (MI)
+390292875126

GRUPPO DI PROGETTAZIONE

RESPONSABILE DEL PROGETTO
FAVERO
ENGINEERING
VIA GIOVANNI BATTISTA PIRELLI, 27
20124 MILANO (MI)
+39 0292875126
faveroengineering@pec.it

CONSULENZA TECNICO-AMBIENTALE
GEOLAMBDA
Engineering S.r.l.
VIA A. DIAZ, 22
28845 CODOGNO (LO)
+39 037433021
geolambda@geolambda.viapec.it

CONSULENTI
ACUSTICA: Ing. DAVIDE GRIONI - STUDIO GRIONI
Via V. Emanuele 8-46, 38045, Cologno (LO) - +39 0372220792 - amministrazione.grioni@gmail.com
ITTOLOGIA: Dott. NICOLA POLISCIANO
Via Torino 24, 21030, Cugliate Fabbiasco (VA) - +39 3405491616 - nicola.polisciano@iscall.it

REV.	DATA	DESCRIZIONE	PREPARATO	CONTROLLATO	APPROVATO
00	Maggio 2026	PRIMA EMISSIONE	Ing. F. Sbardellati	Ing. A. Lunardi	Ing. F. Favero
01					
02					
03					
04					
05					

ELABORATO

TITOLO
SEZIONI CON SCAVI E RIPORTI
EDIFICIO CENTRALE

DETTAGLI DEL DISEGNO	ARCHIVIO
SCALA GENERALE 1:200	FILE ELG_206211
SCALA PARTICOLARE -	STILE DI STAMPA ---

CODIFICA

FASE PROGETTUALE
DEFINITIVO

CATEGORIA
ELG

PROGRESSIVO
209

REVISIONE
00