



SEZIONE 11-11

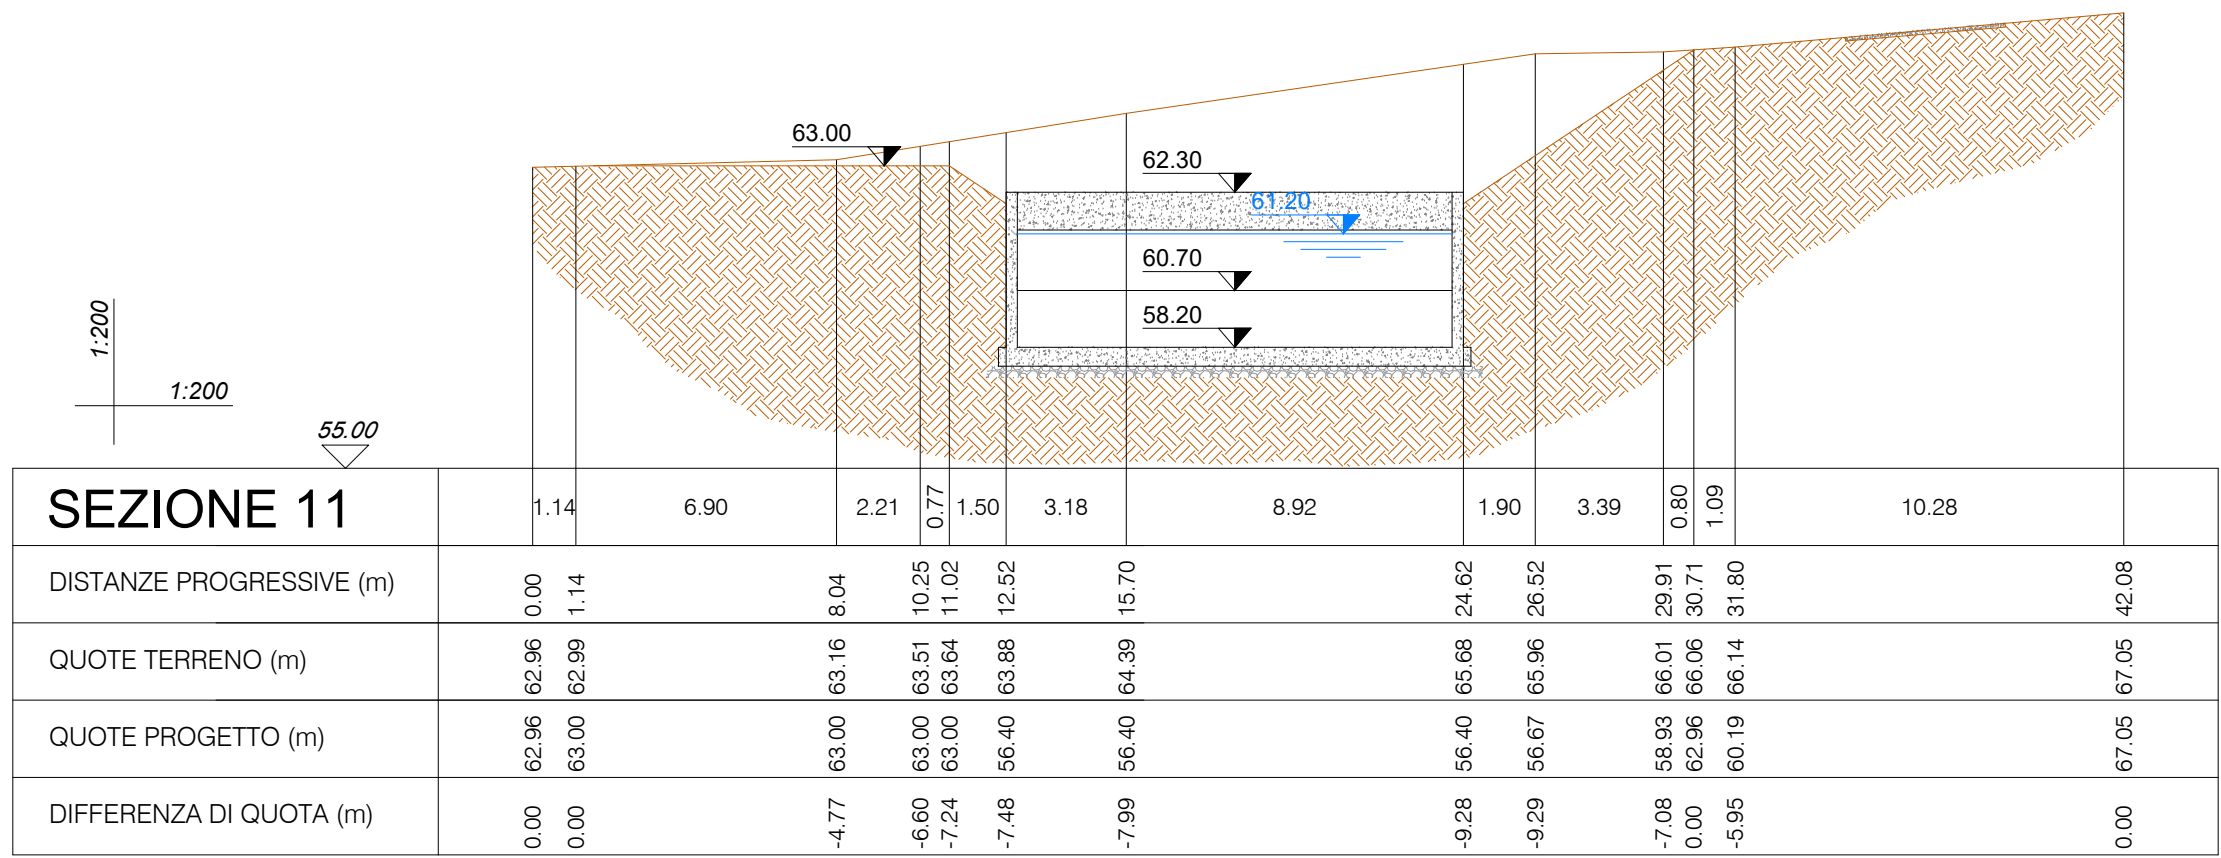


SCALA 1:200

SEZIONE 12-12

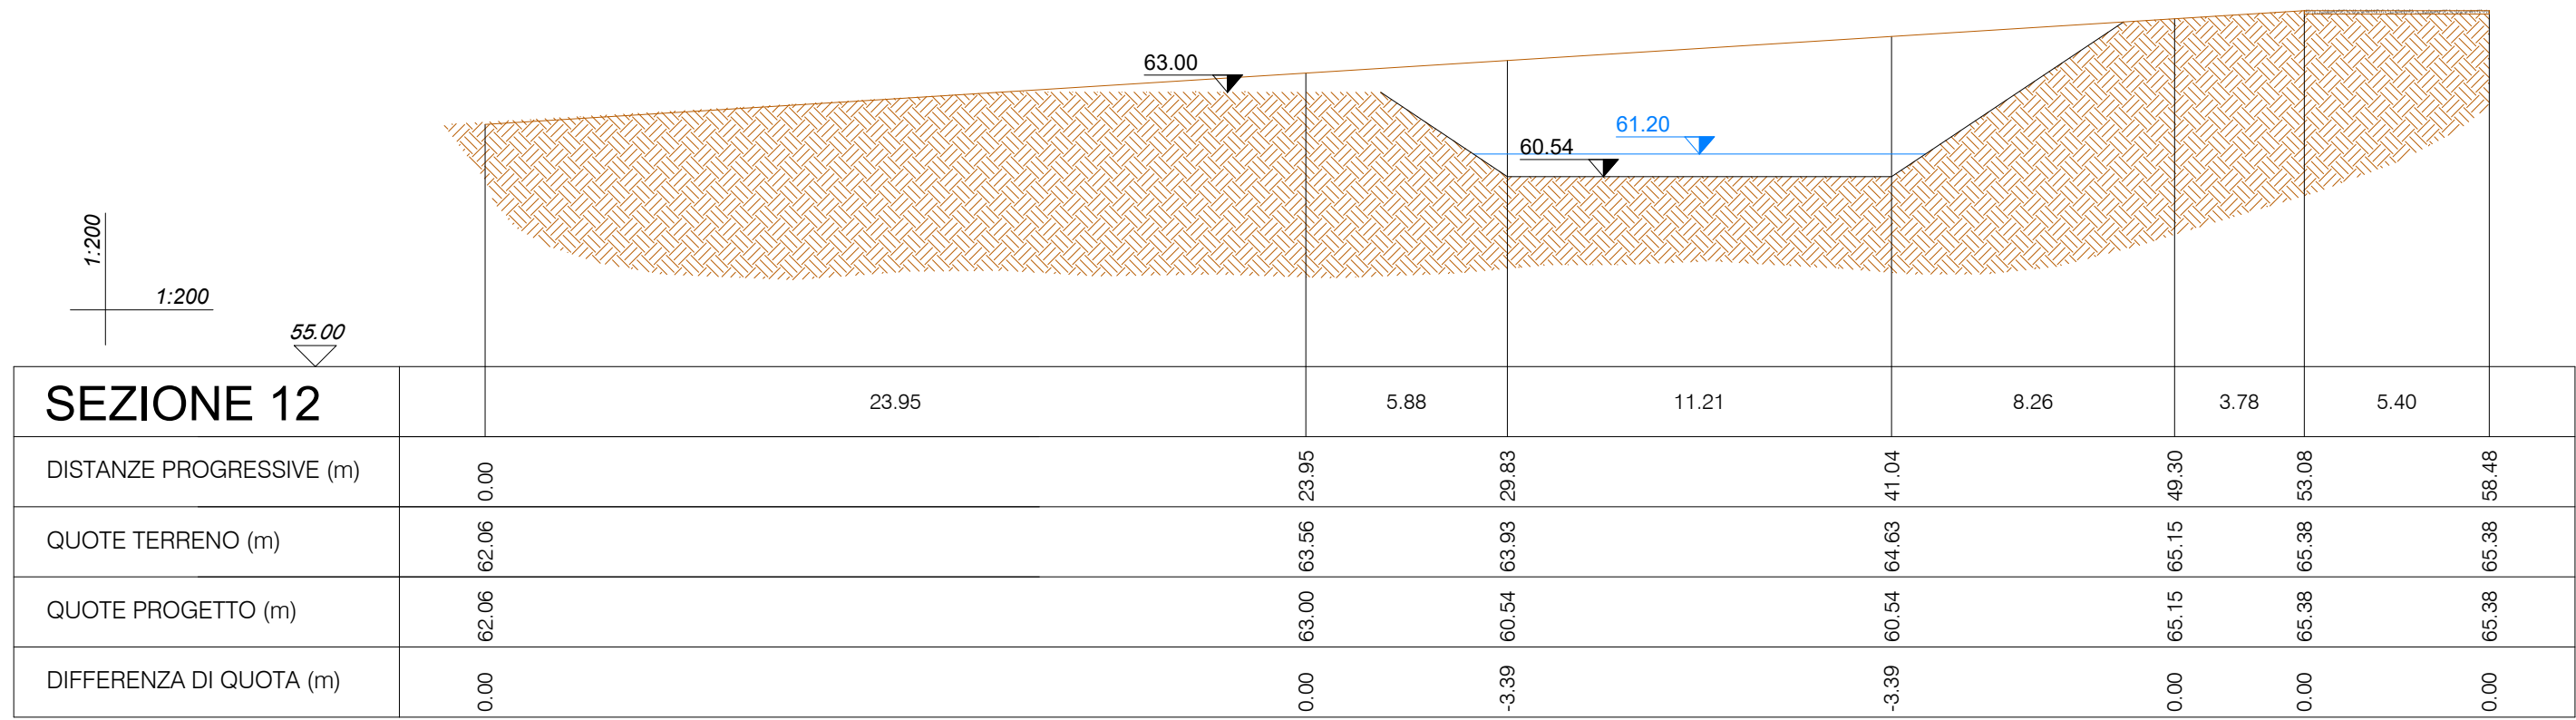


SCALA 1:200

SEZIONE 13-13

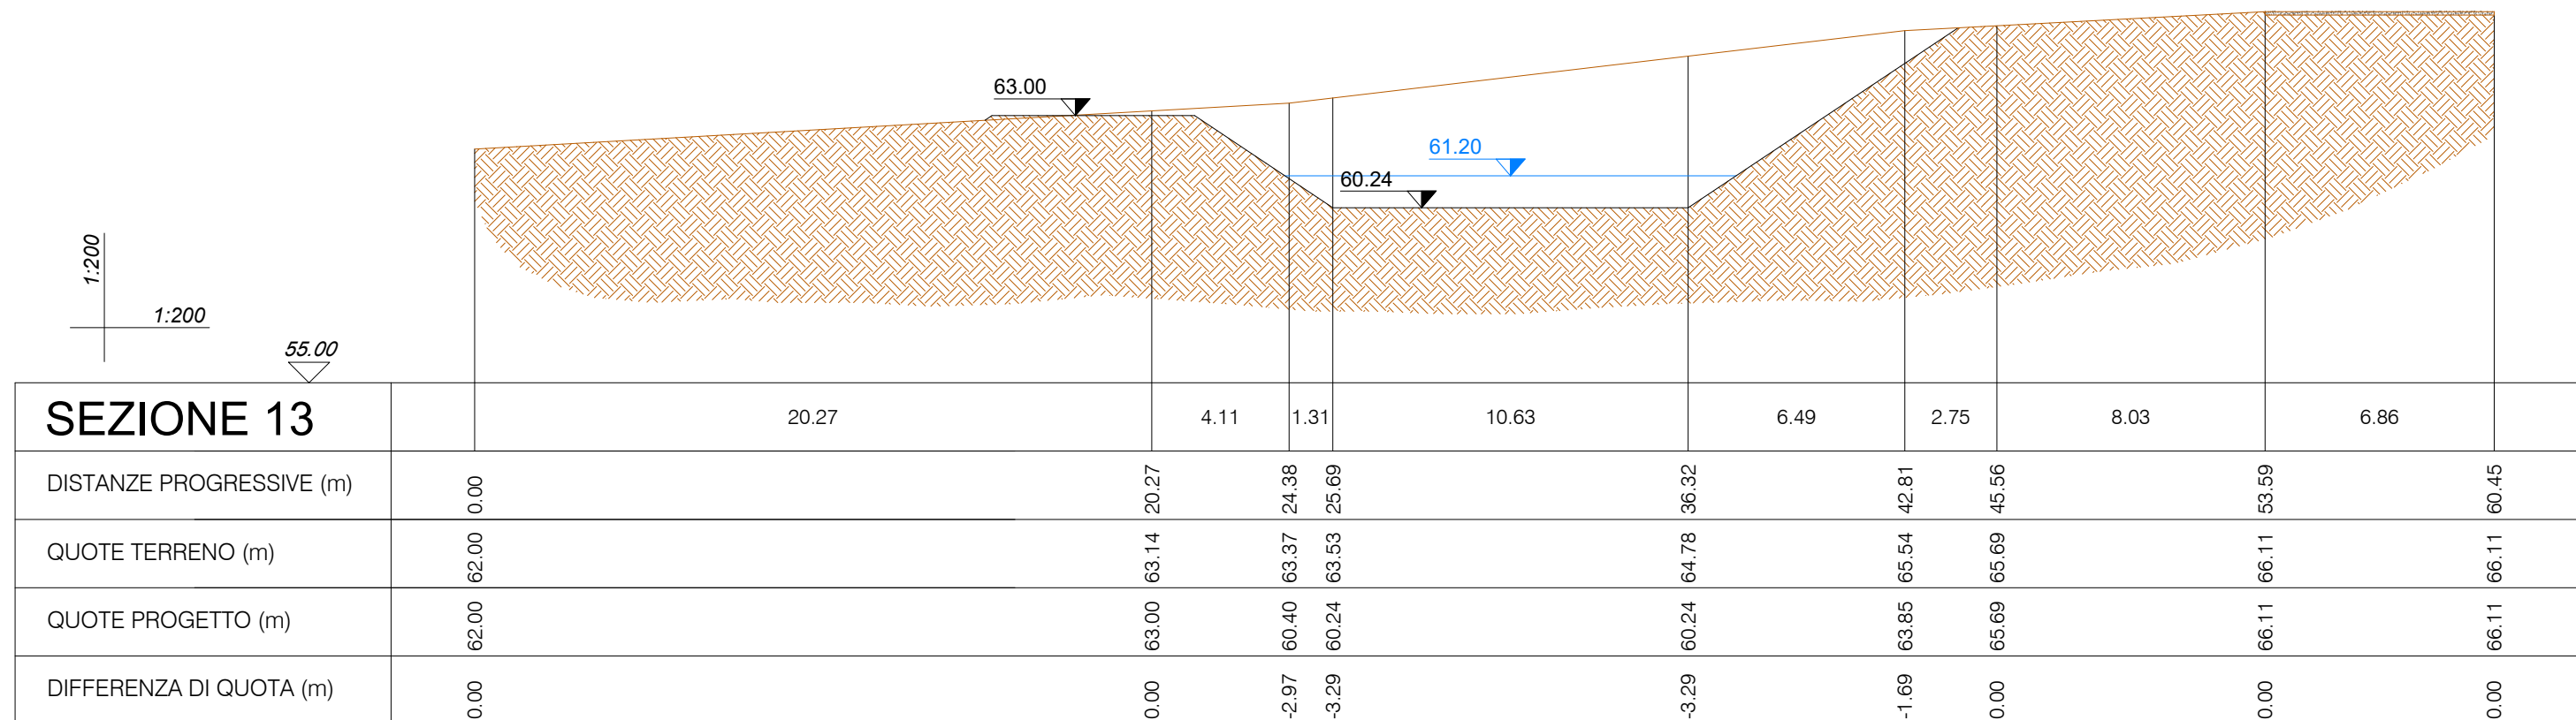


SCALA 1:200

SEZIONE 14-14

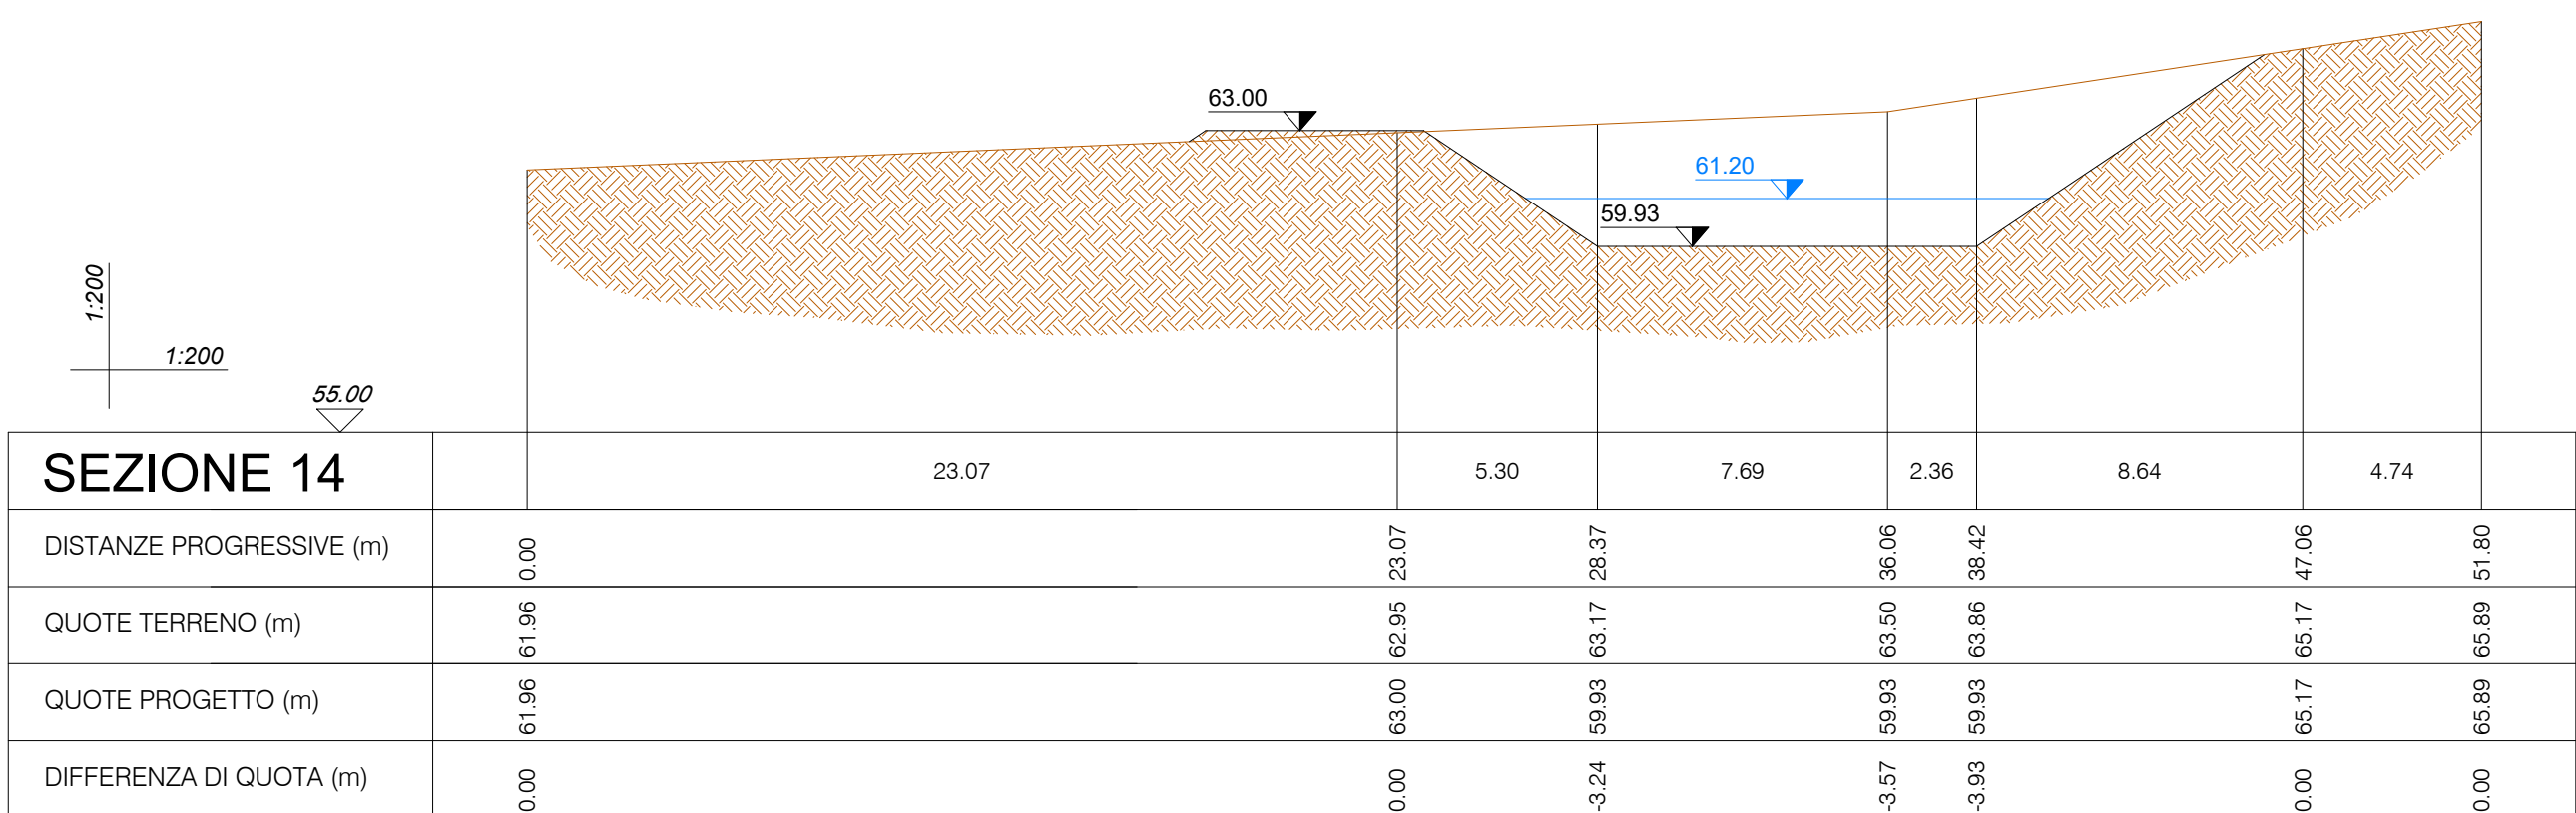


SCALA 1:200

SEZIONE 15-15

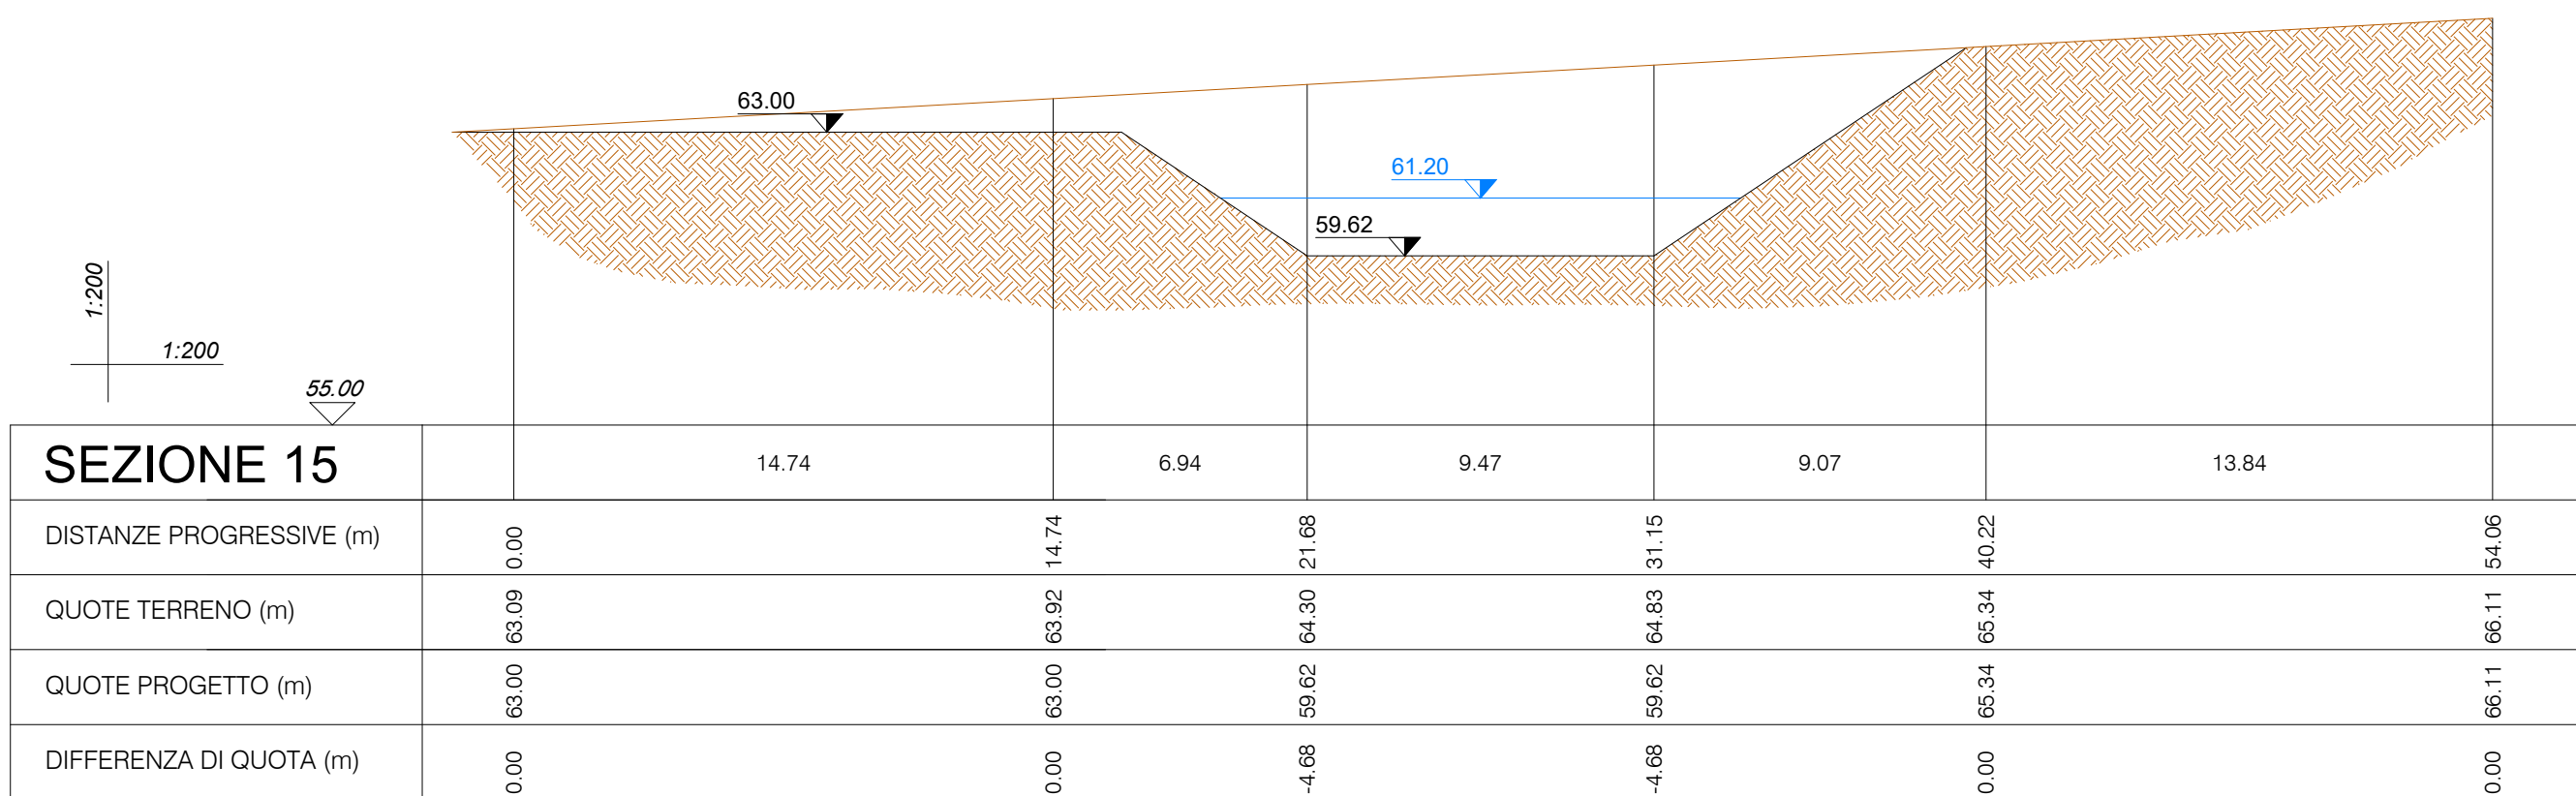

SCALA 1:200

SEZIONE 16-16

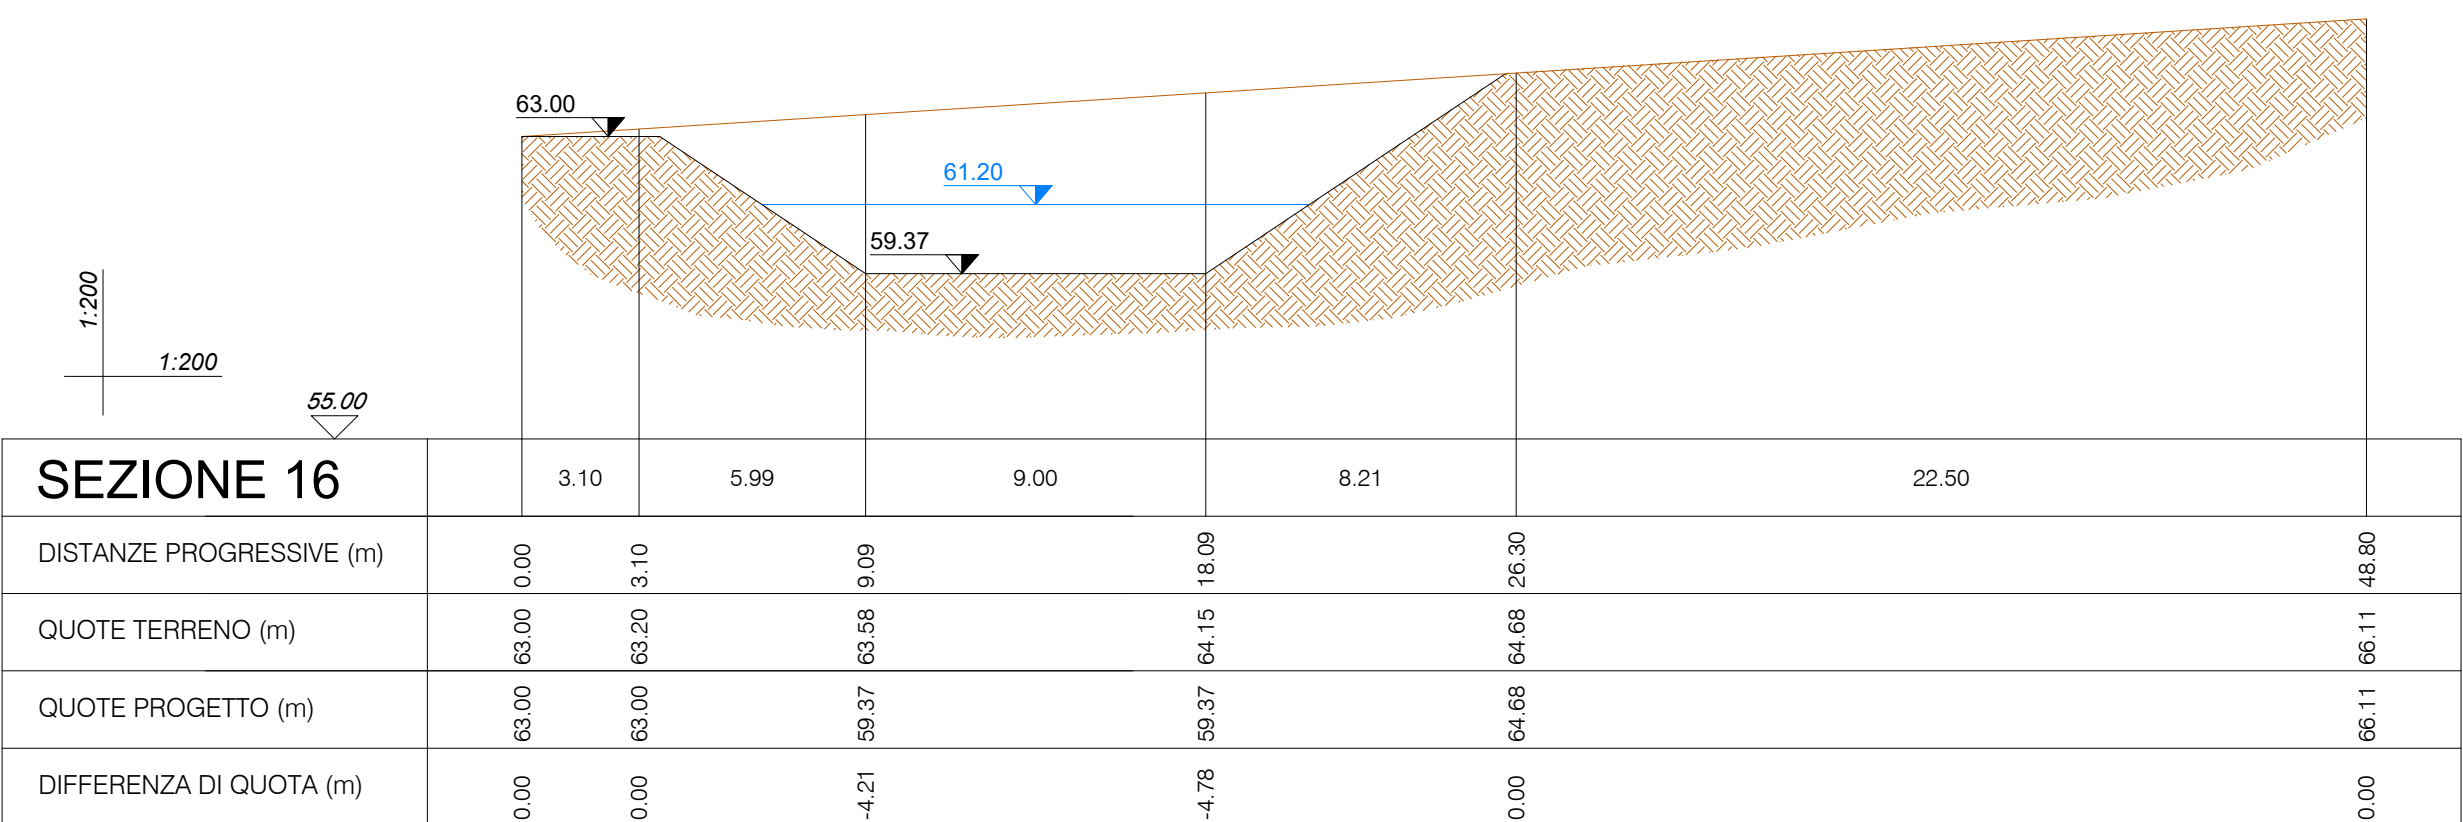

SCALA 1:200

IMPIANTO PER LA PRODUZIONE DI ENERGIA
DA FONTE RINNOVABILE IDROELETTRICA
DA REALIZZARSI NEL COMUNE DI
SANT'ILARIO D'ENZA (RE)

COMPITTENTE
RINNOVALT
VIA GIOVANNI BATTISTA PIRELLI, 27
20124 MILANO (MI)
+390292875126

GRUPPO DI PROGETTAZIONE
RESPONSABILE DEL PROGETTO:
FAVERO ENGINEERING
VIA GIOVANNI BATTISTA PIRELLI, 27
20124 MILANO (MI)
+390292875126
faveroengineering@fastweb.it

CONSULENZA TECNICA AMBIENTALE
GEOLAMBDA
Via A. DALL'ACQUA, 22
20124 MILANO (MI)
+390292875126
geolambda@geolambda.it

CONSULENZA
Ing. DAVIDE GIRONI - STUDIO GIRONI
Via V. Scarsini 2, 40138, Bologna (BO) - +39 051 722970 - www.studio.gironi@gmail.com
ITP (Geologo): Dott. NICOLA PALLISERANO
Via Torino 24, 27100, Pavia (PV) - +39 0345 91616 - nicola.palliserao@paoli.it

REV.	DATA	DESCRIZIONE	PREPARATO	CONTROLLATO	APPROVATO
00	Maggio 2020	PRIMA EMISSIONE	Ing. F. Sbardellati	Ing. A. Lunardi	Ing. F. Favero
01					
02					
03					
04					
05					

ELABORATO
SEZIONI
CANALE DI RESTITUZIONE

DETTAGLI DEL DISEGNO
SCALA GENERALE: **1:200**
SCALA PARTICOLARE: -
FILE: ELG_206211
STILE DI STAMPA: -

CODIFICA
FASE PROGETTUALE: **DEFINITIVO**
CATEGORIA: **ELG**
PROGRESSIVO: **2 1 0**
REVISIONE: **00**