



SEZIONE 11-11

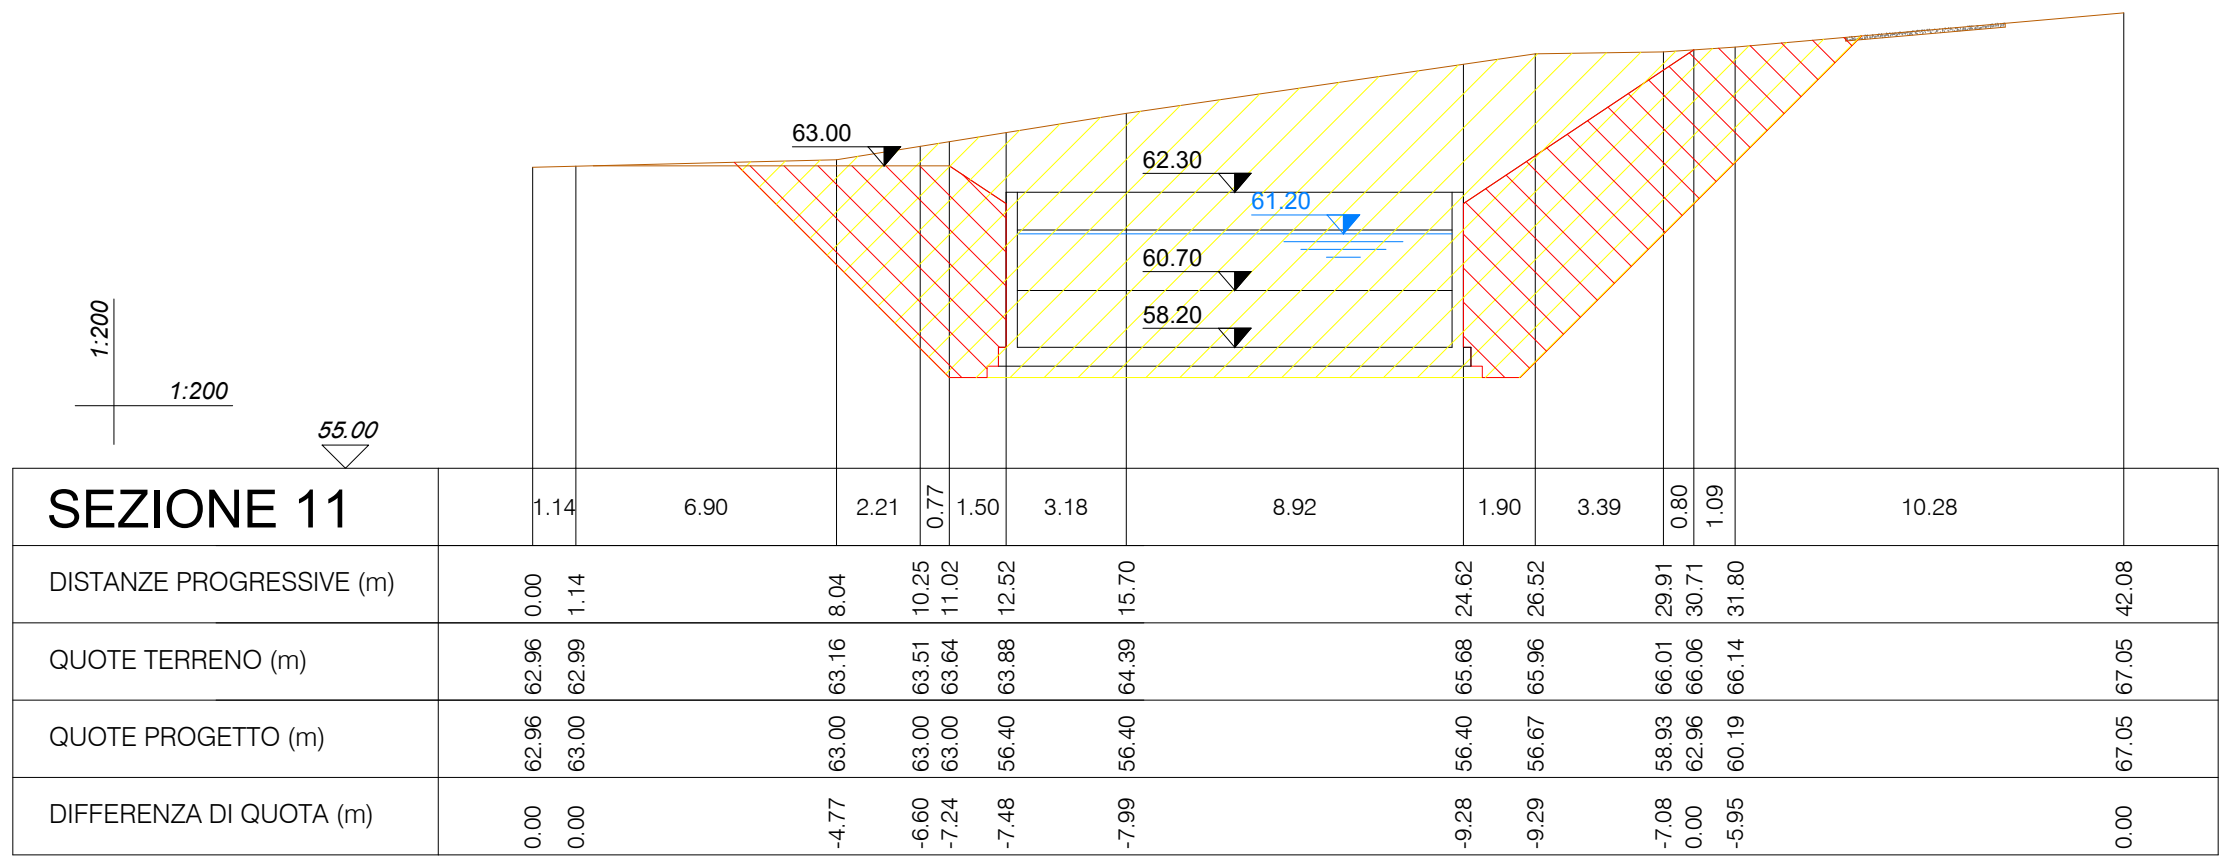


SCALA 1:200

SEZIONE 12-12

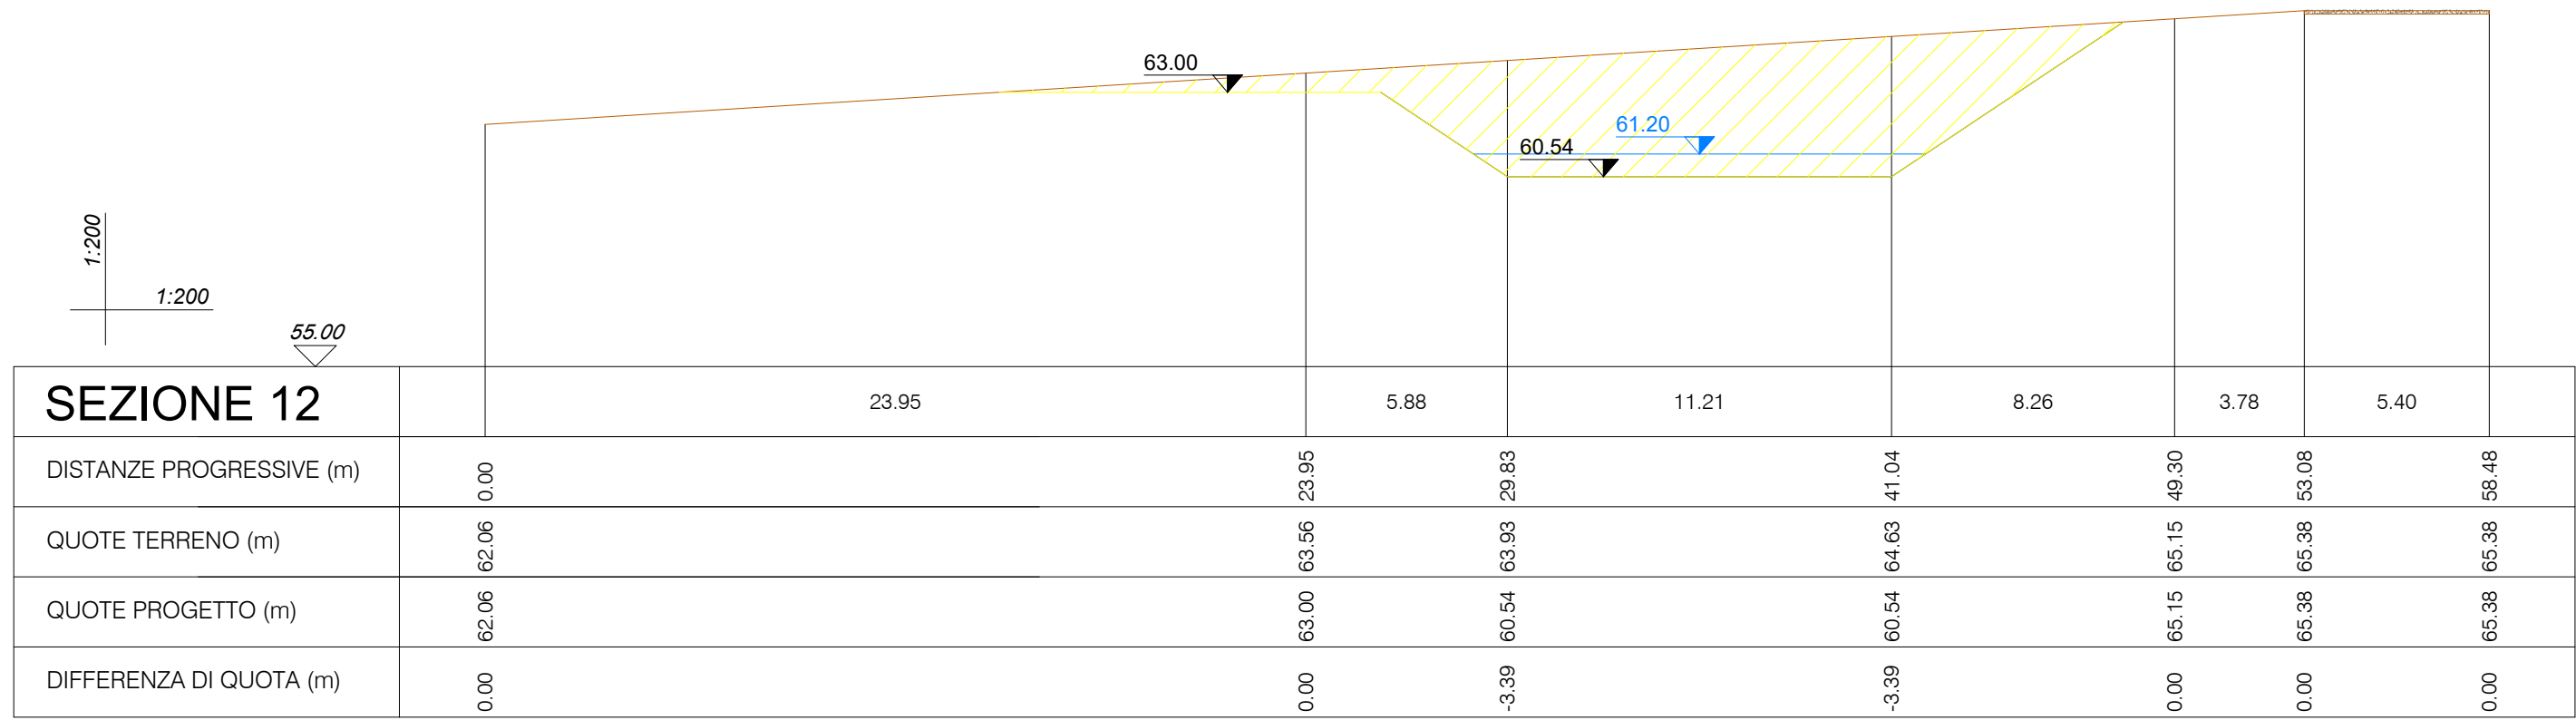


SCALA 1:200

SEZIONE 13-13

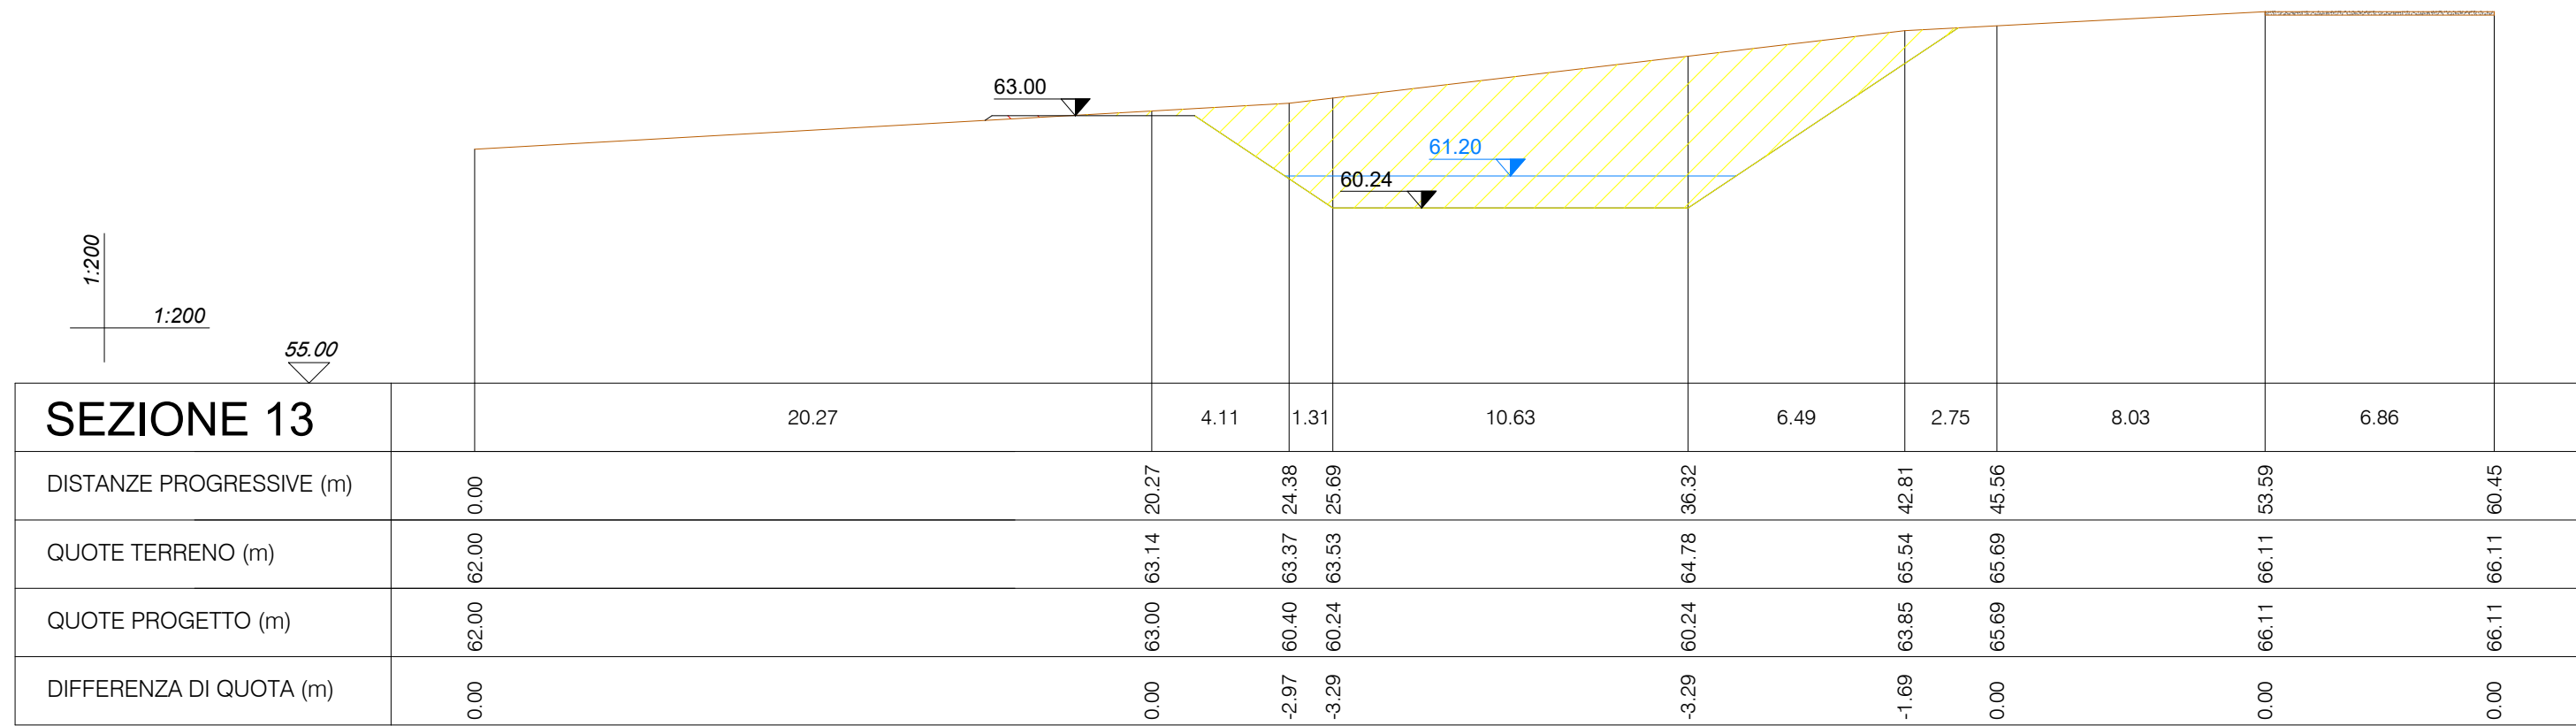


SCALA 1:200

SEZIONE 14-14

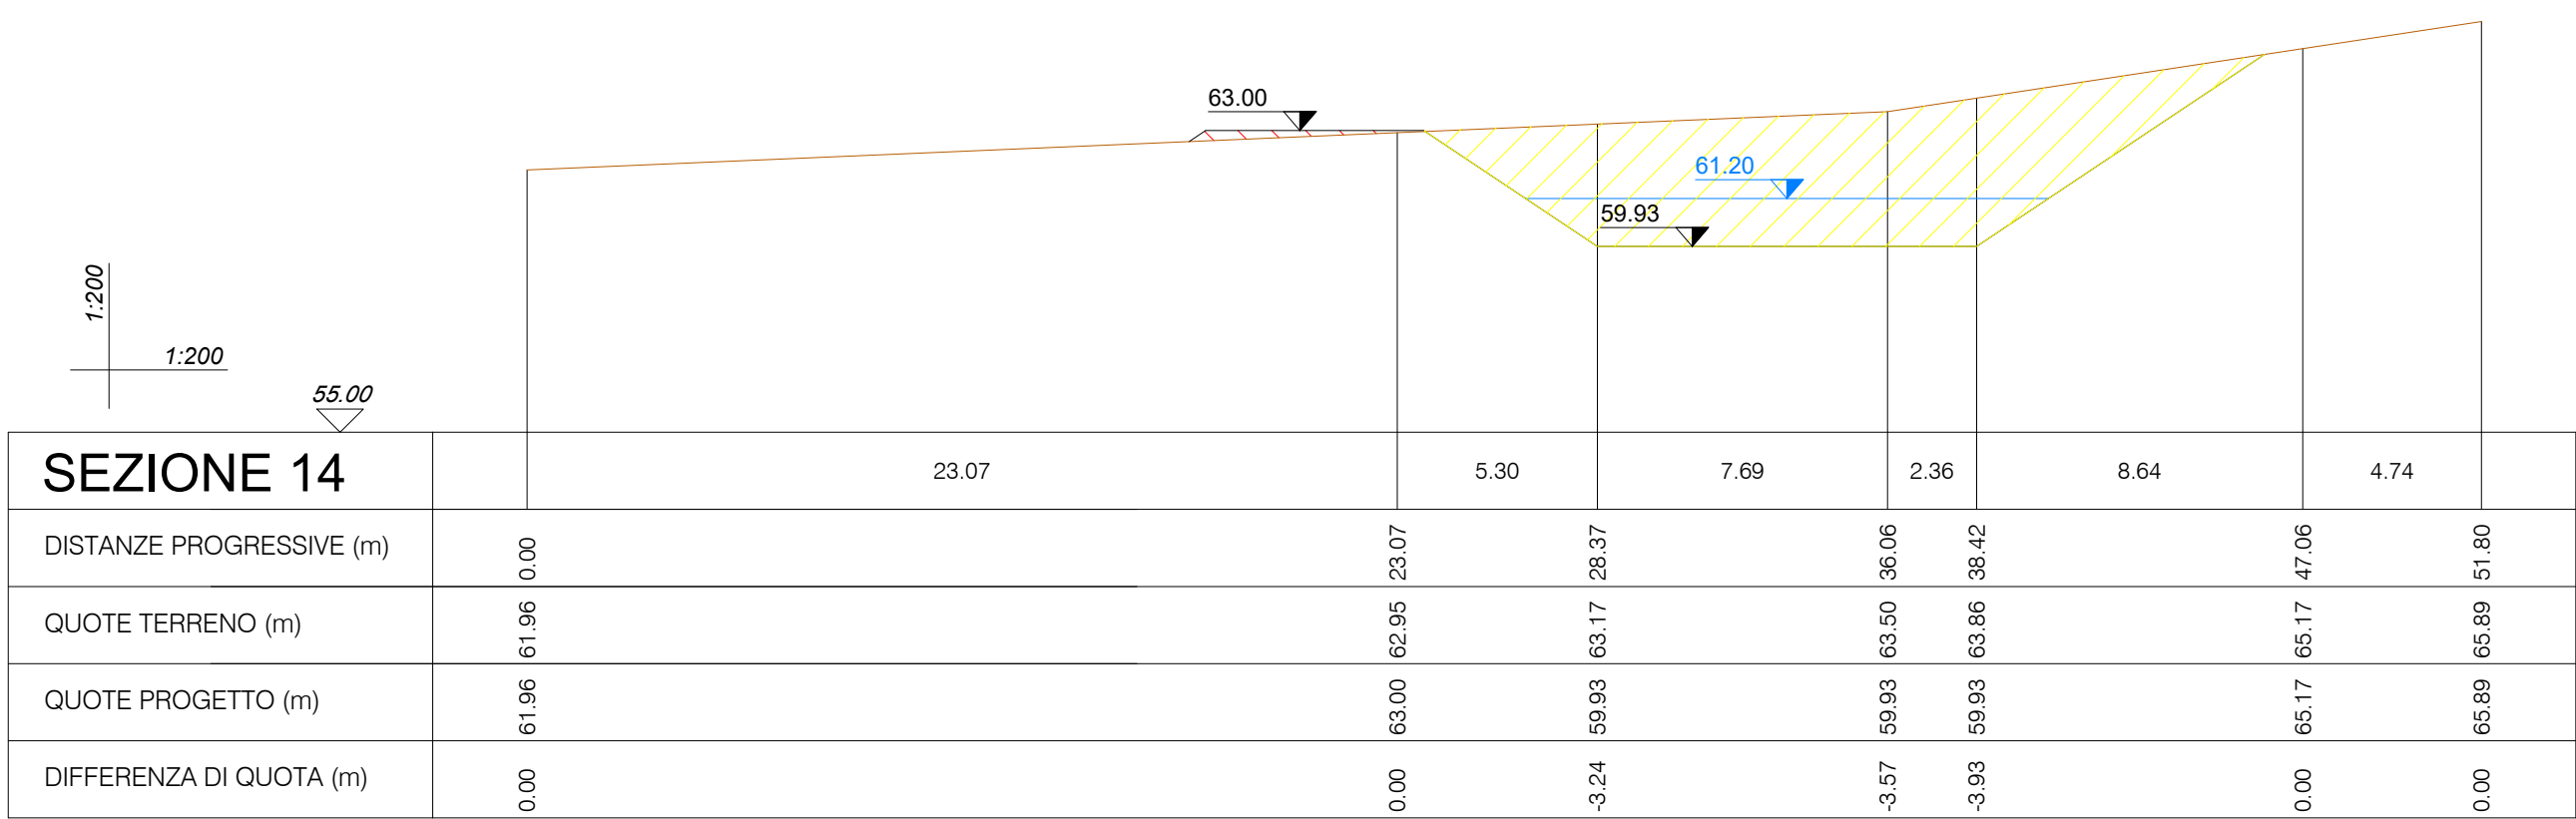


SCALA 1:200

SEZIONE 15-15

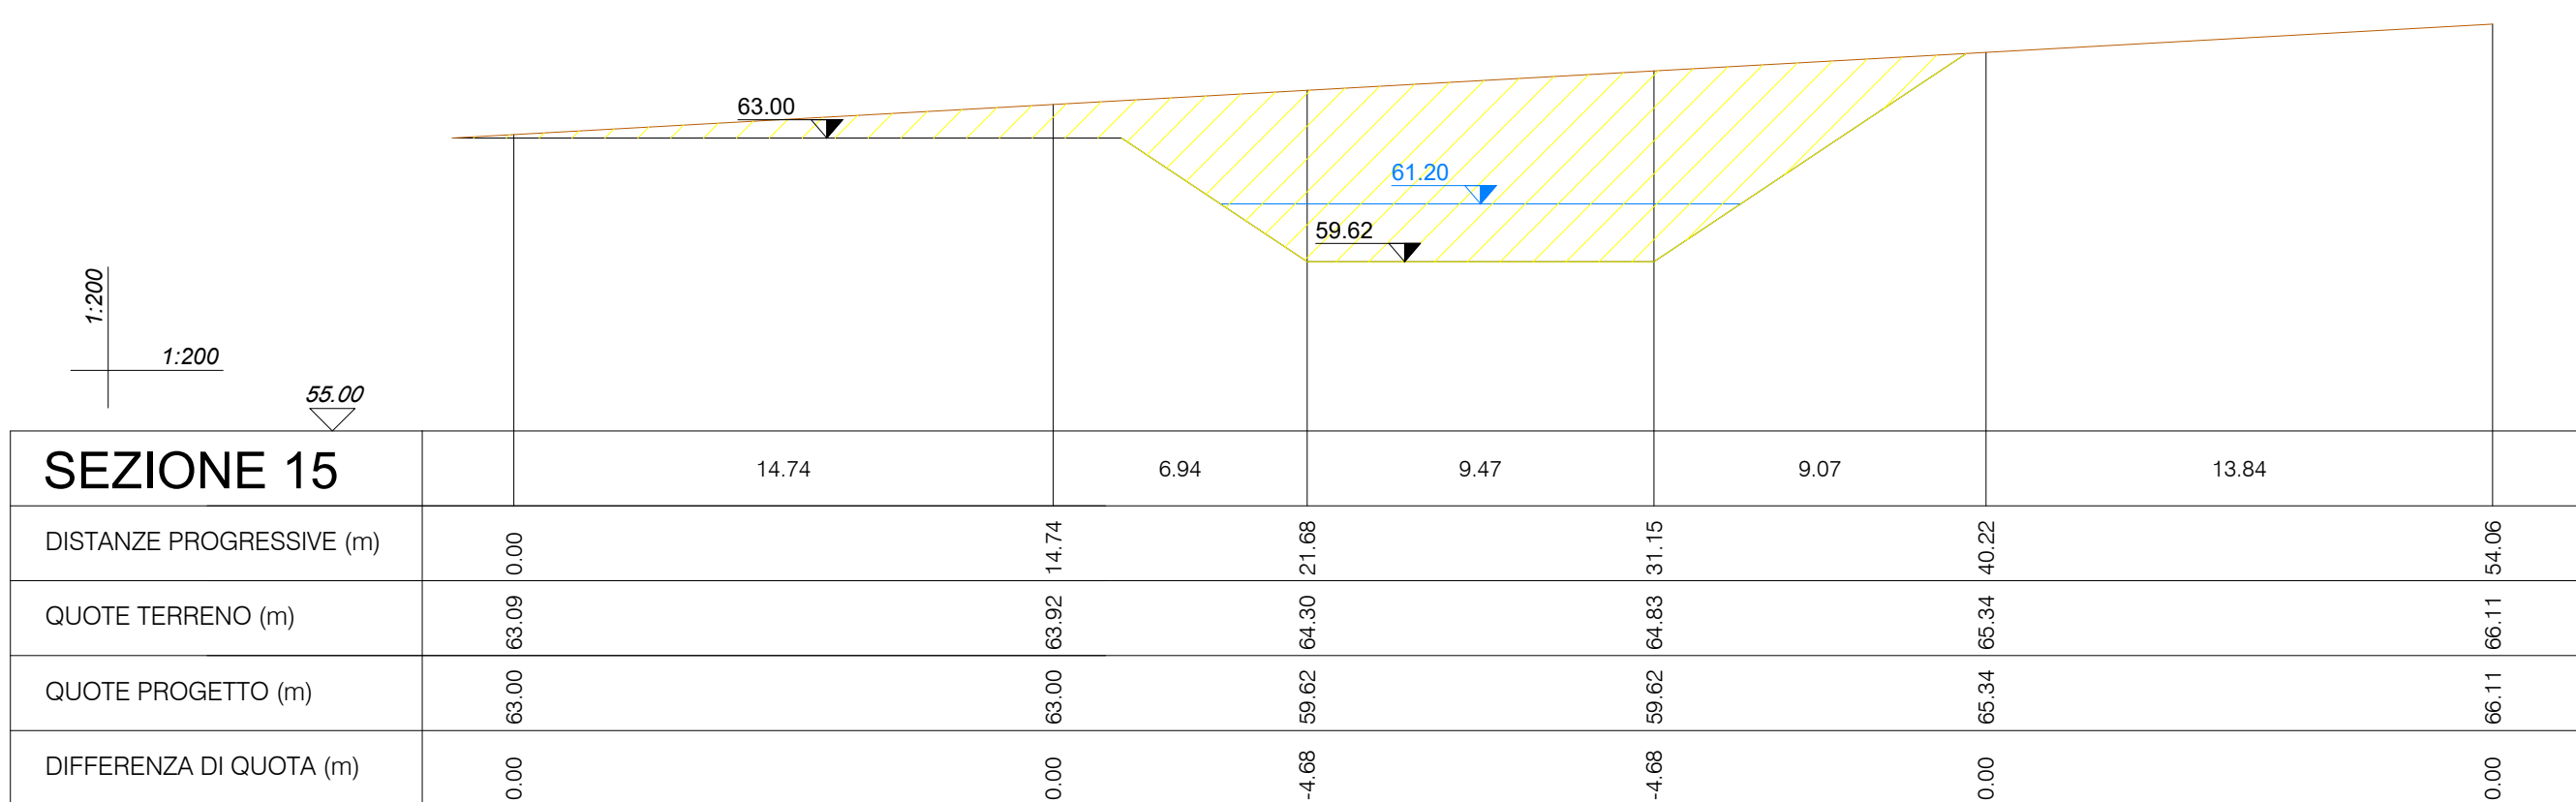

SCALA 1:200

SEZIONE 16-16

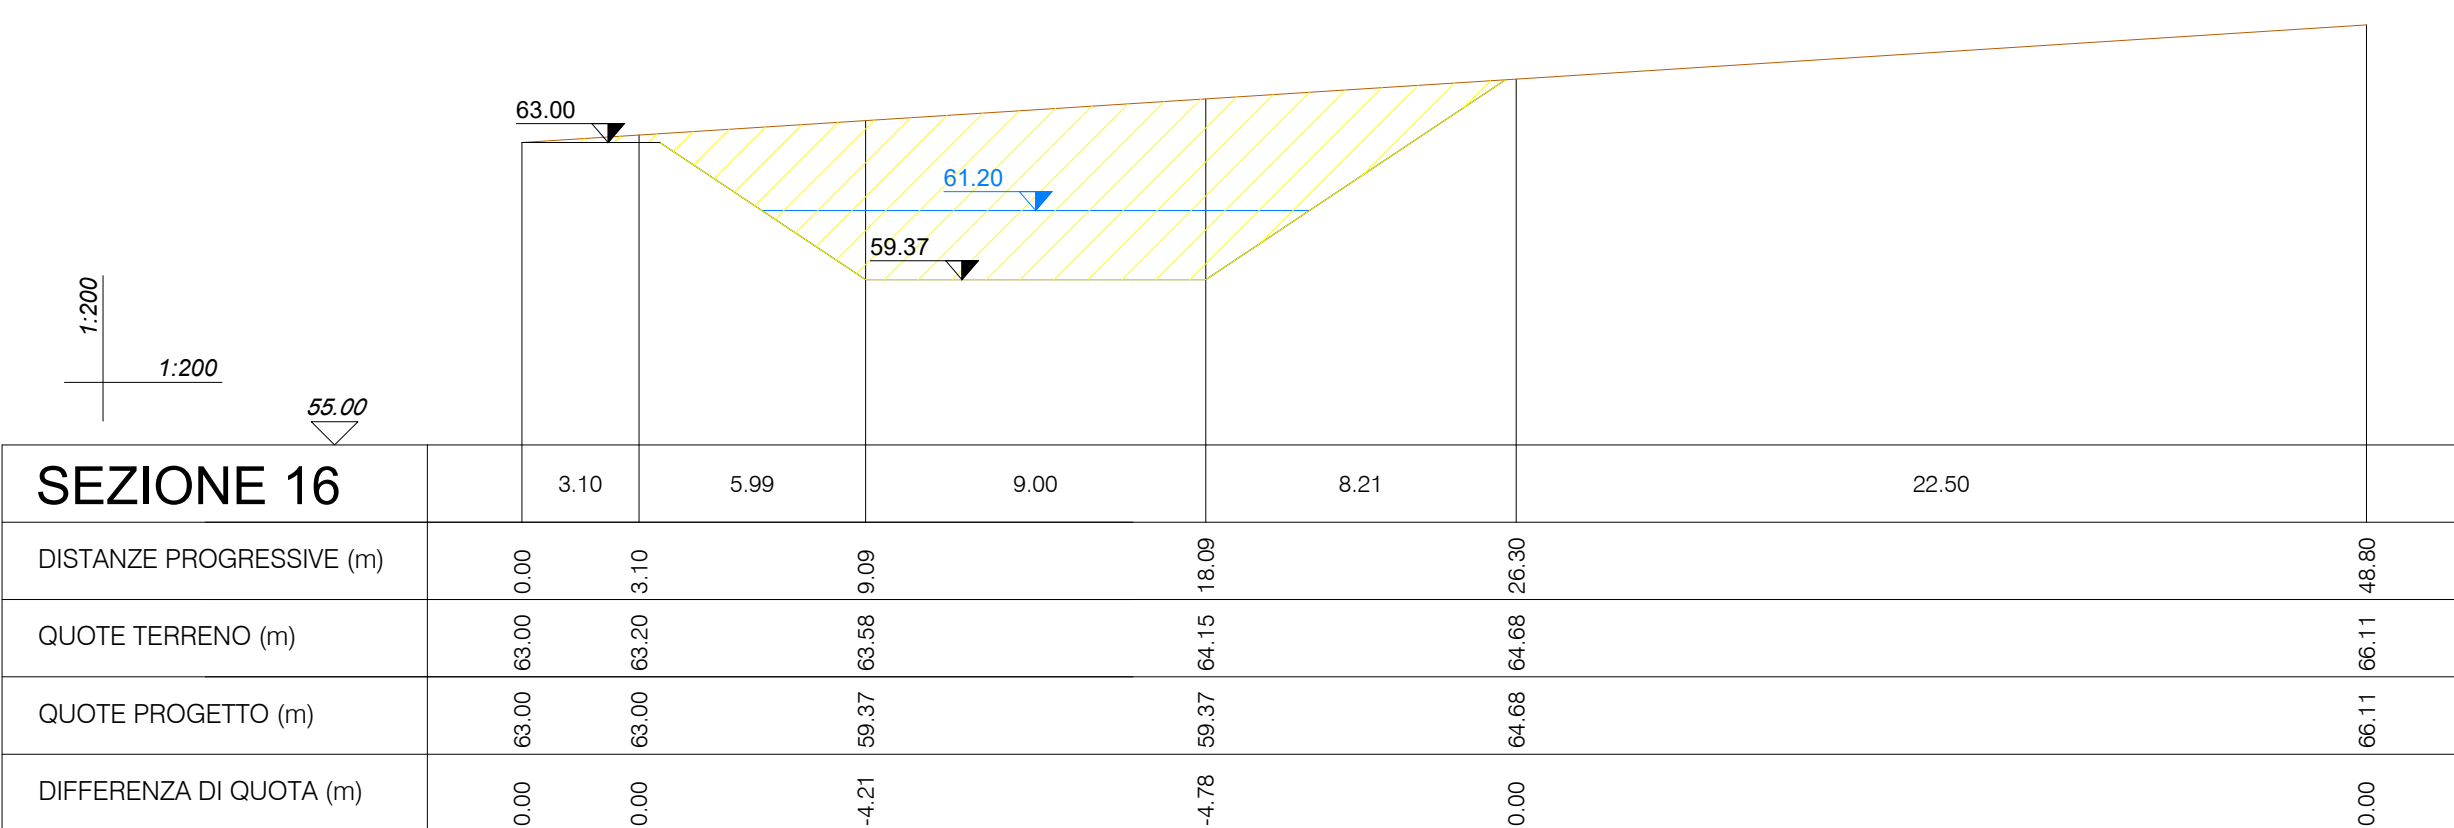

SCALA 1:200

VOLUMI DI	S	Media	Distanze	Progressiva	Volumi
STERRO	[m ²]	[m ²]	[m]	[m]	[m ³]
SEZIONE 11-11	130,00	182,78	6,00	15,11	1096,78
SEZIONE 12-12	50,00	90,00	22,80	37,91	2052,00
SEZIONE 13-13	50,00	50,00	30,00	67,91	1500,00
SEZIONE 14-14	50,00	50,00	30,00	97,91	1500,00
SEZIONE 15-15	80,00	65,00	30,00	127,91	1950,00
SEZIONE 16-16	65,00	72,50	24,56	152,46	1780,49
TOTALE					9879,27

VOLUMI DI	S	Media	Distanze	Progressiva	Volumi
RIPORTO	[m ²]	[m ²]	[m]	[m]	[m ³]
SEZIONE 11-11	118,19	164,46	6,00	15,11	986,80
SEZIONE 12-12	0,00	59,10	22,80	37,91	1347,37
SEZIONE 13-13	0,16	0,08	30,00	67,91	2,33
SEZIONE 14-14	0,89	0,52	30,00	97,91	15,65
SEZIONE 15-15	0,00	0,44	30,00	127,91	13,32
SEZIONE 16-16	0,00	0,00	24,56	152,46	0,00
TOTALE					2365,46

LEGENDA	
	TERRENO DA RIMUOVERE
	TERRENO DA POSIZIONARE
	SCOGLIERA DA POSIZIONARE

IMPIANTO PER LA PRODUZIONE DI ENERGIA
DA FONTE RINNOVABILE IDROELETTRICA
DA REALIZZARSI NEL COMUNE DI
SANT'ILARIO D'ENZA (RE)

COMMITTENTE

RINNOVALT

VIA GIOVANNI BATTISTA PIRELLI, 27
20124 MILANO (MI)
+390292875126

GRUPPO DI PROGETTAZIONE

FAVERO
ENGINEERING

VIA GIOVANNI BATTISTA PIRELLI, 27
20124 MILANO (MI)
+390292875126
faveroengineering@fast.it

CONSULENZA TECNICO AMBIENTALE

GEOLAMBDA

VIA A. DALL'ASTA, 22
20144 MILANO (MI)
+390257400000
geolambda@geolambda.it

CONSULENZA

Ing. DAVIDE GRIONI - STUDIO GRIONI

Via V. Scaramia 8 tel. 0585. 246994 E-MAIL: +39 0772727972 - anna@studio.grioni.com
ITTOLOGIA: Dott. NICOLA PASQUINO

REV.	DATA	DESCRIZIONE	PREPARATO	CONTROLLATO	APPROVATO
00	Maggio 2020	PRIMA EMISSIONE	Ing. F. Sbardelli	Ing. A. Lunardi	Ing. F. Favero
01					
02					
03					
04					
05					

ELABORATO

SEZIONI CON SCAVI E RIPORTI
CANALE DI RESTITUZIONE

DETTAGLI DEL DISEGNO

SCALA GENERALE: 1:200

SCALA PARTICOLARE: -

ARCHIVIO

FILE: ELG_206211

STILE DI STAMPA: -

CODIFICA

PAGE PROGETTUALE

CATEGORIA

PROGRESSIVO

REVISIONE

DEFINITIVO

ELG

211

00