
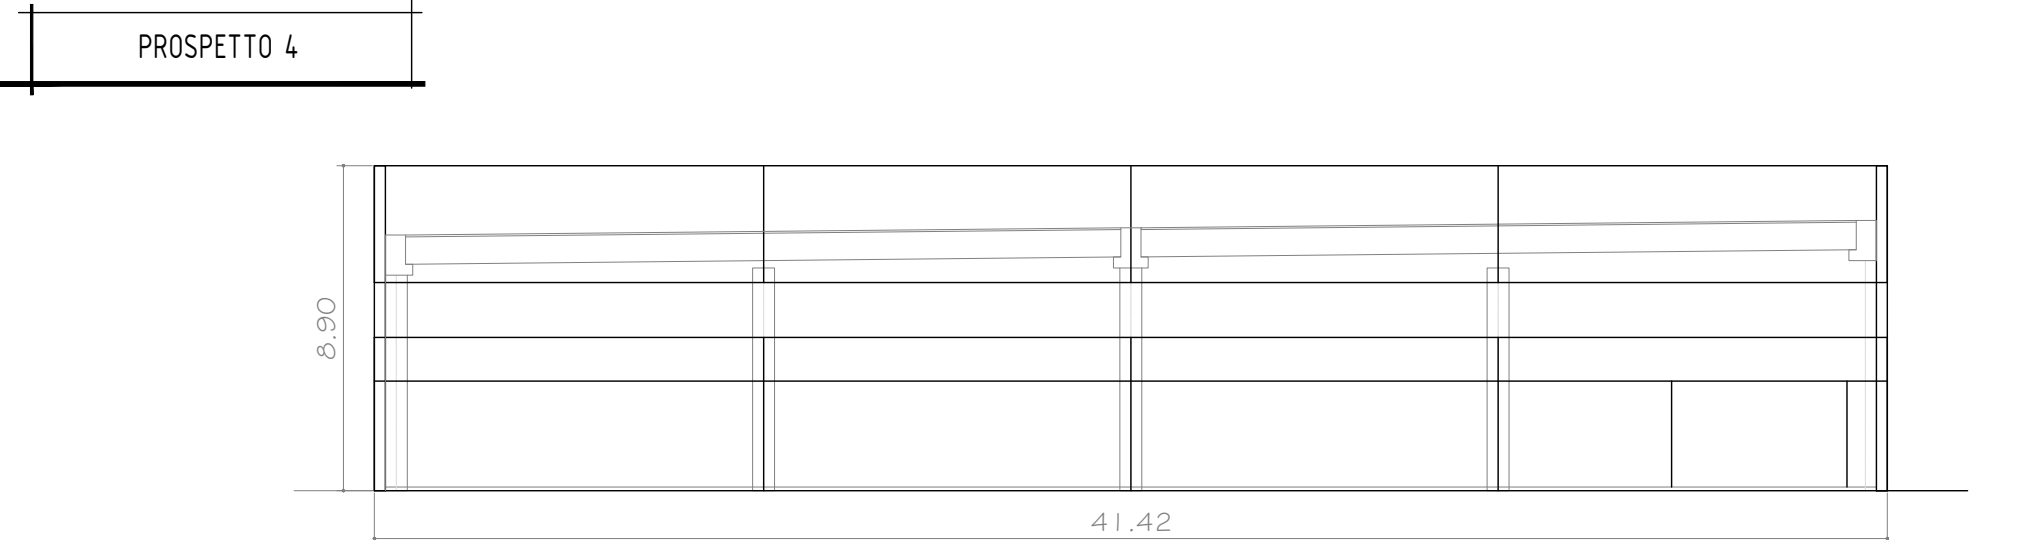
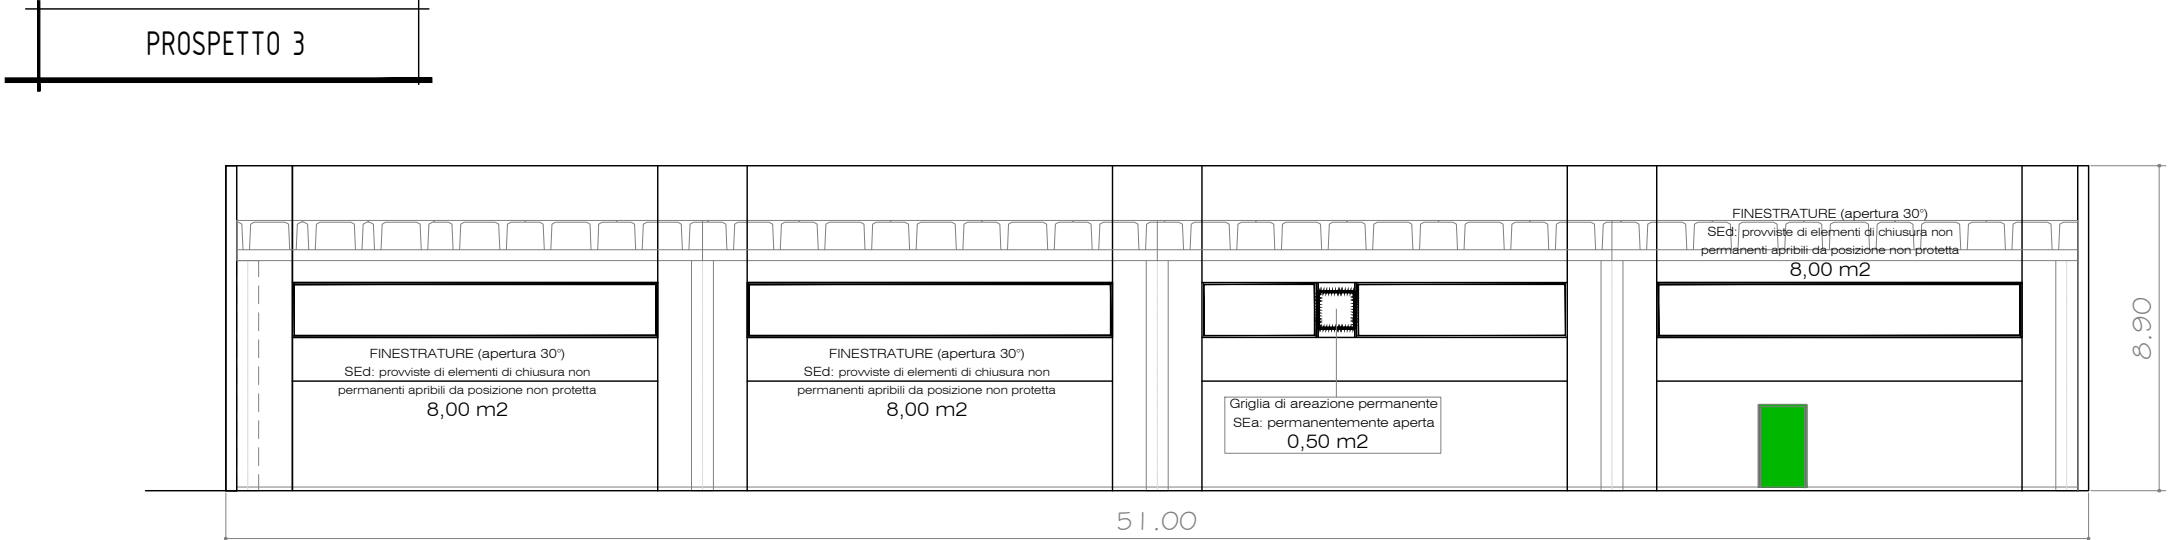
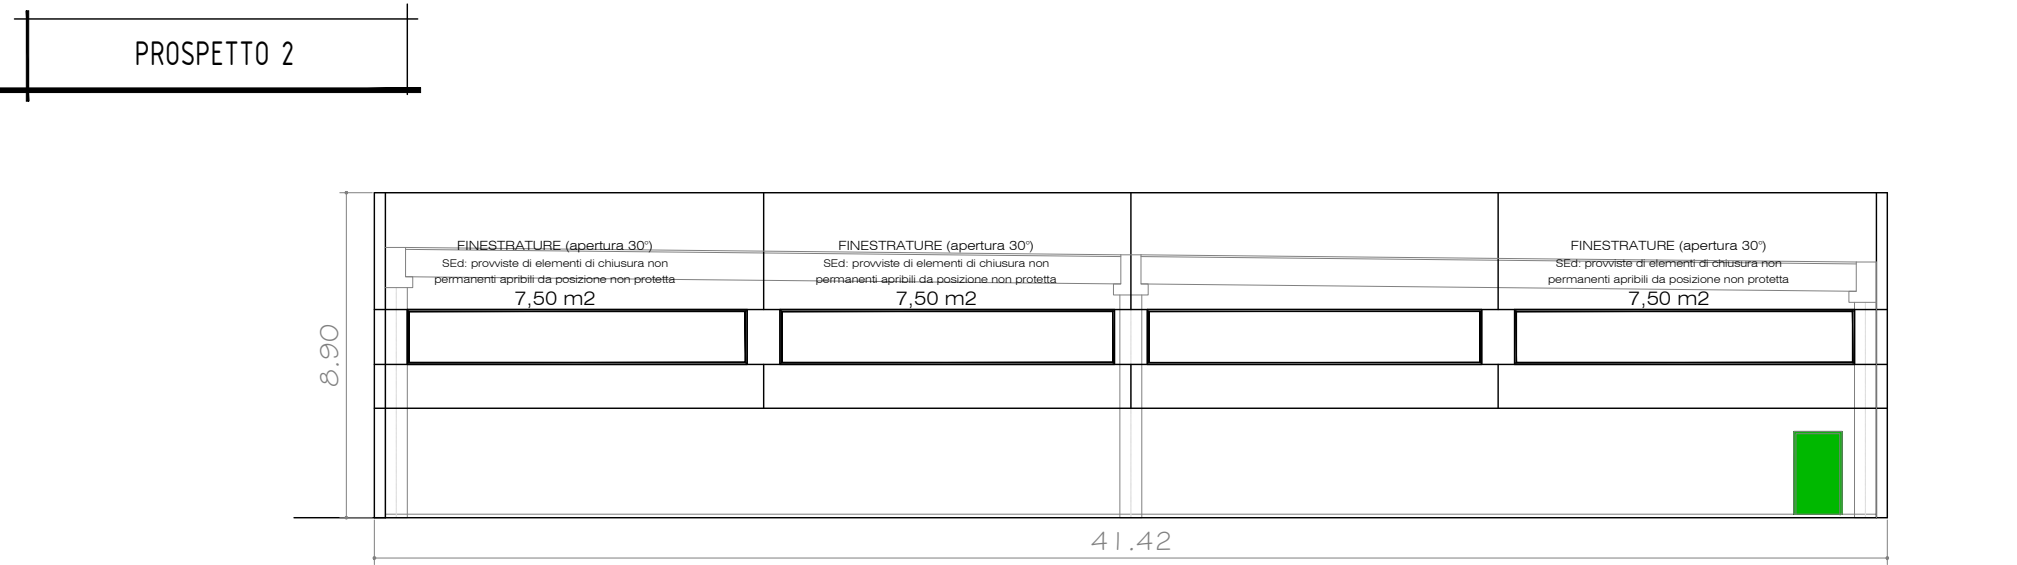
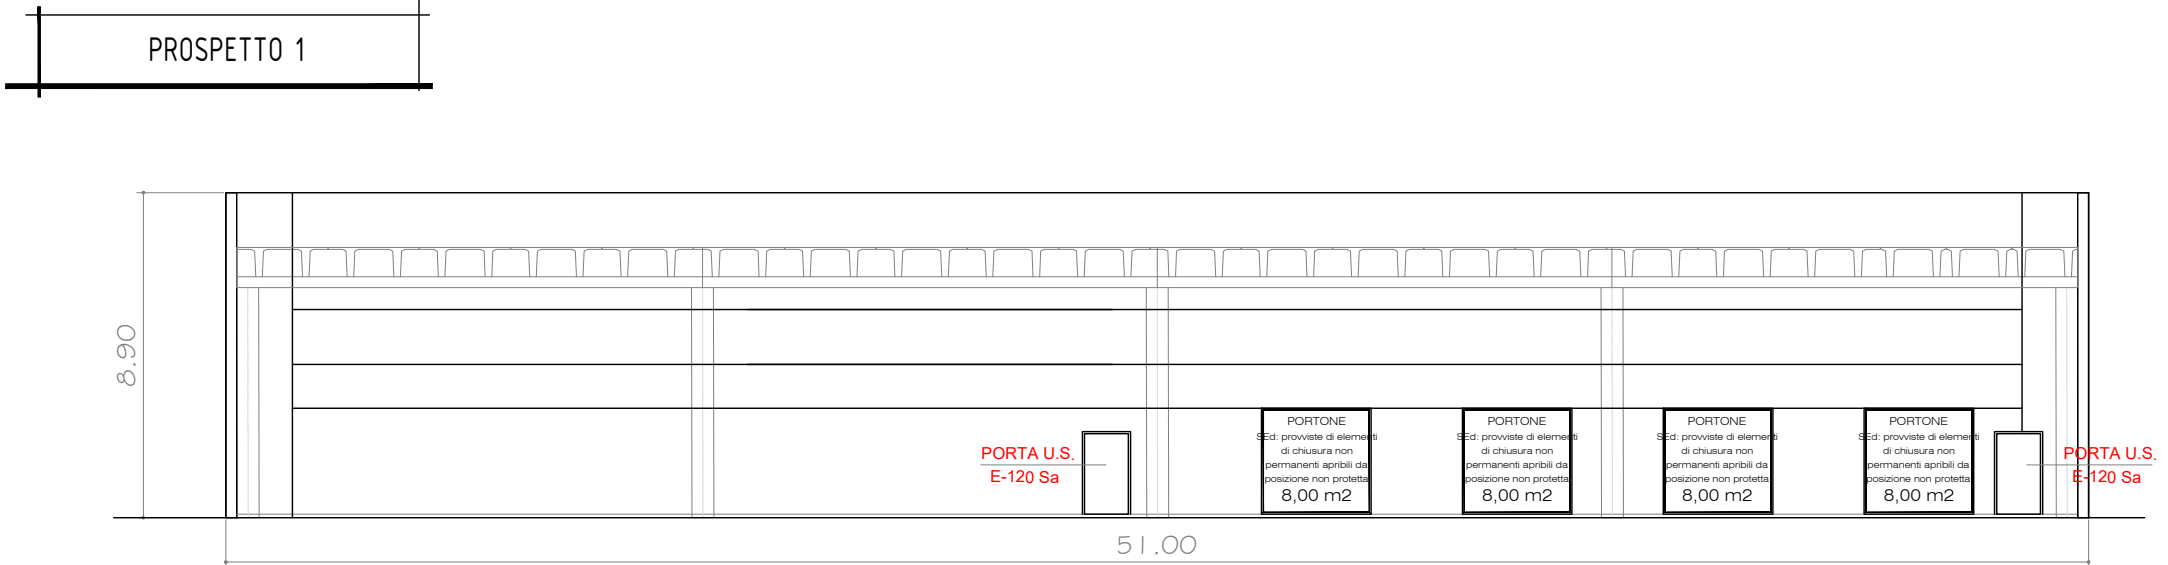
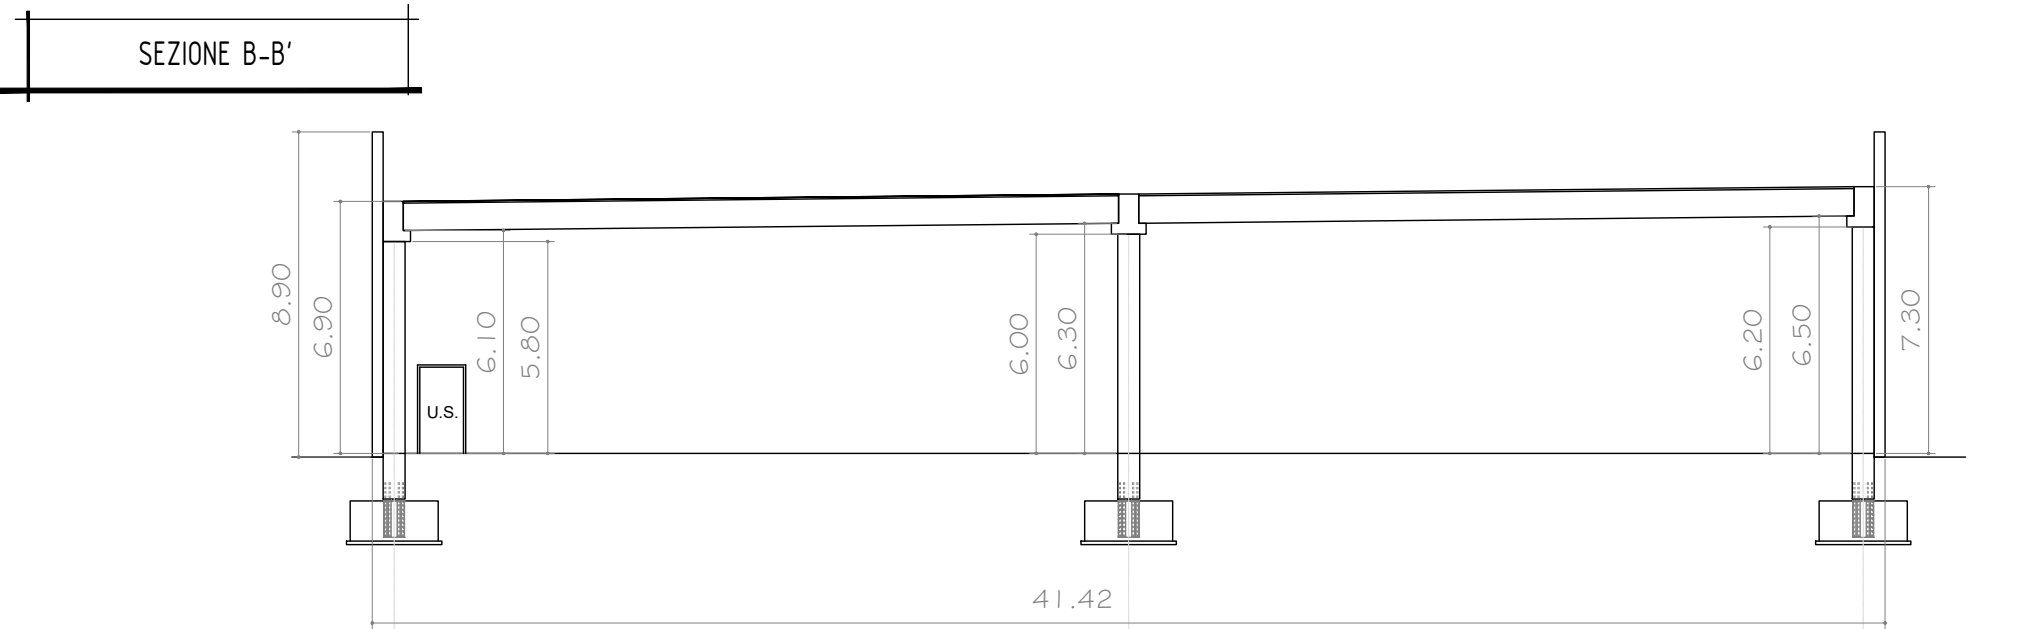
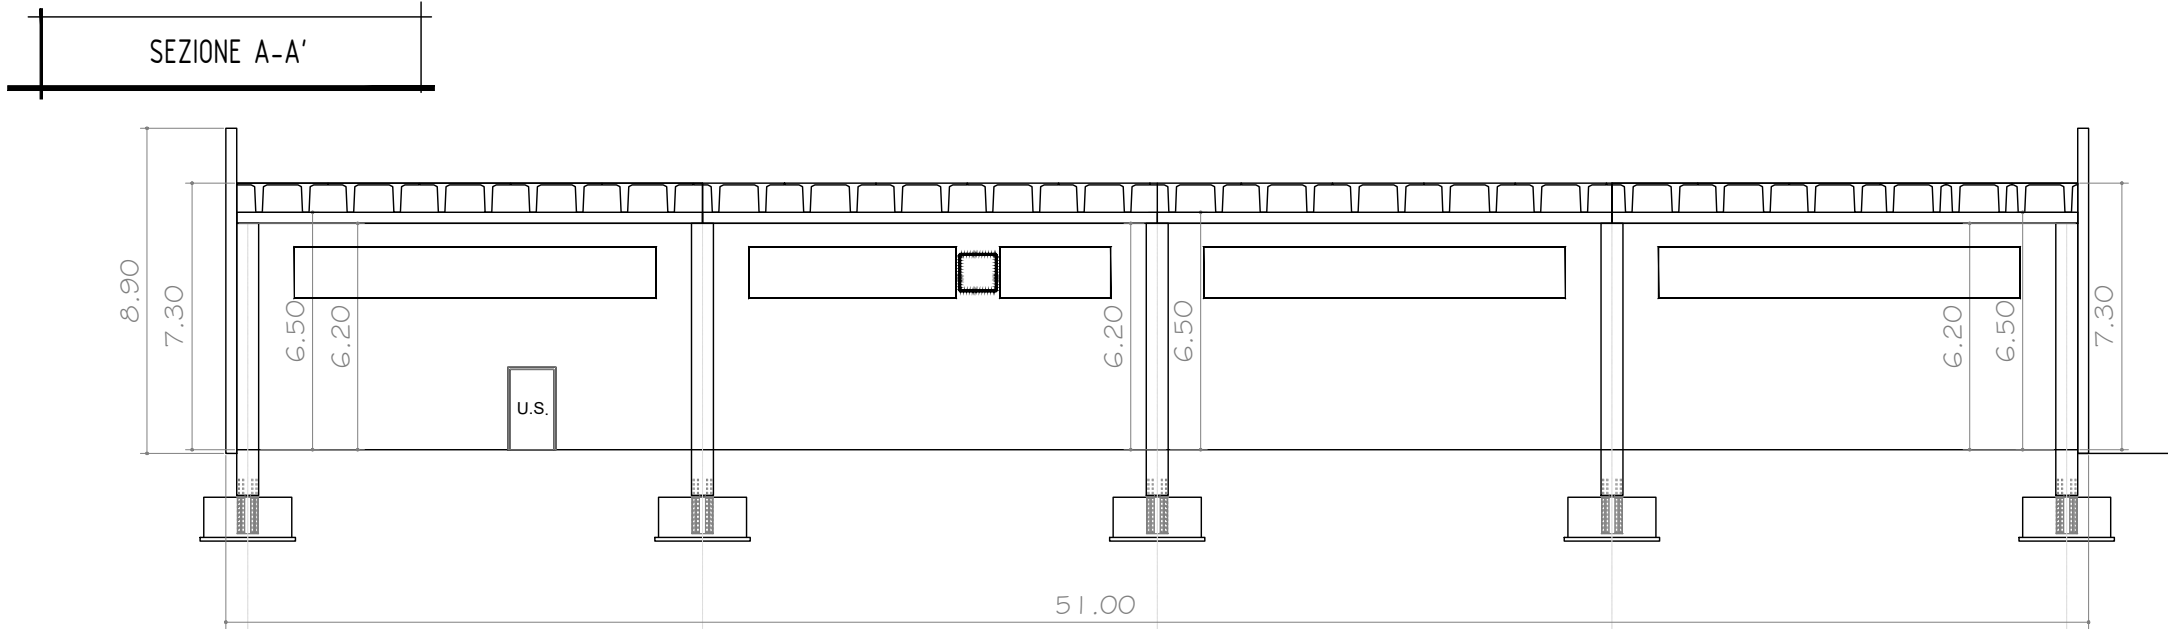
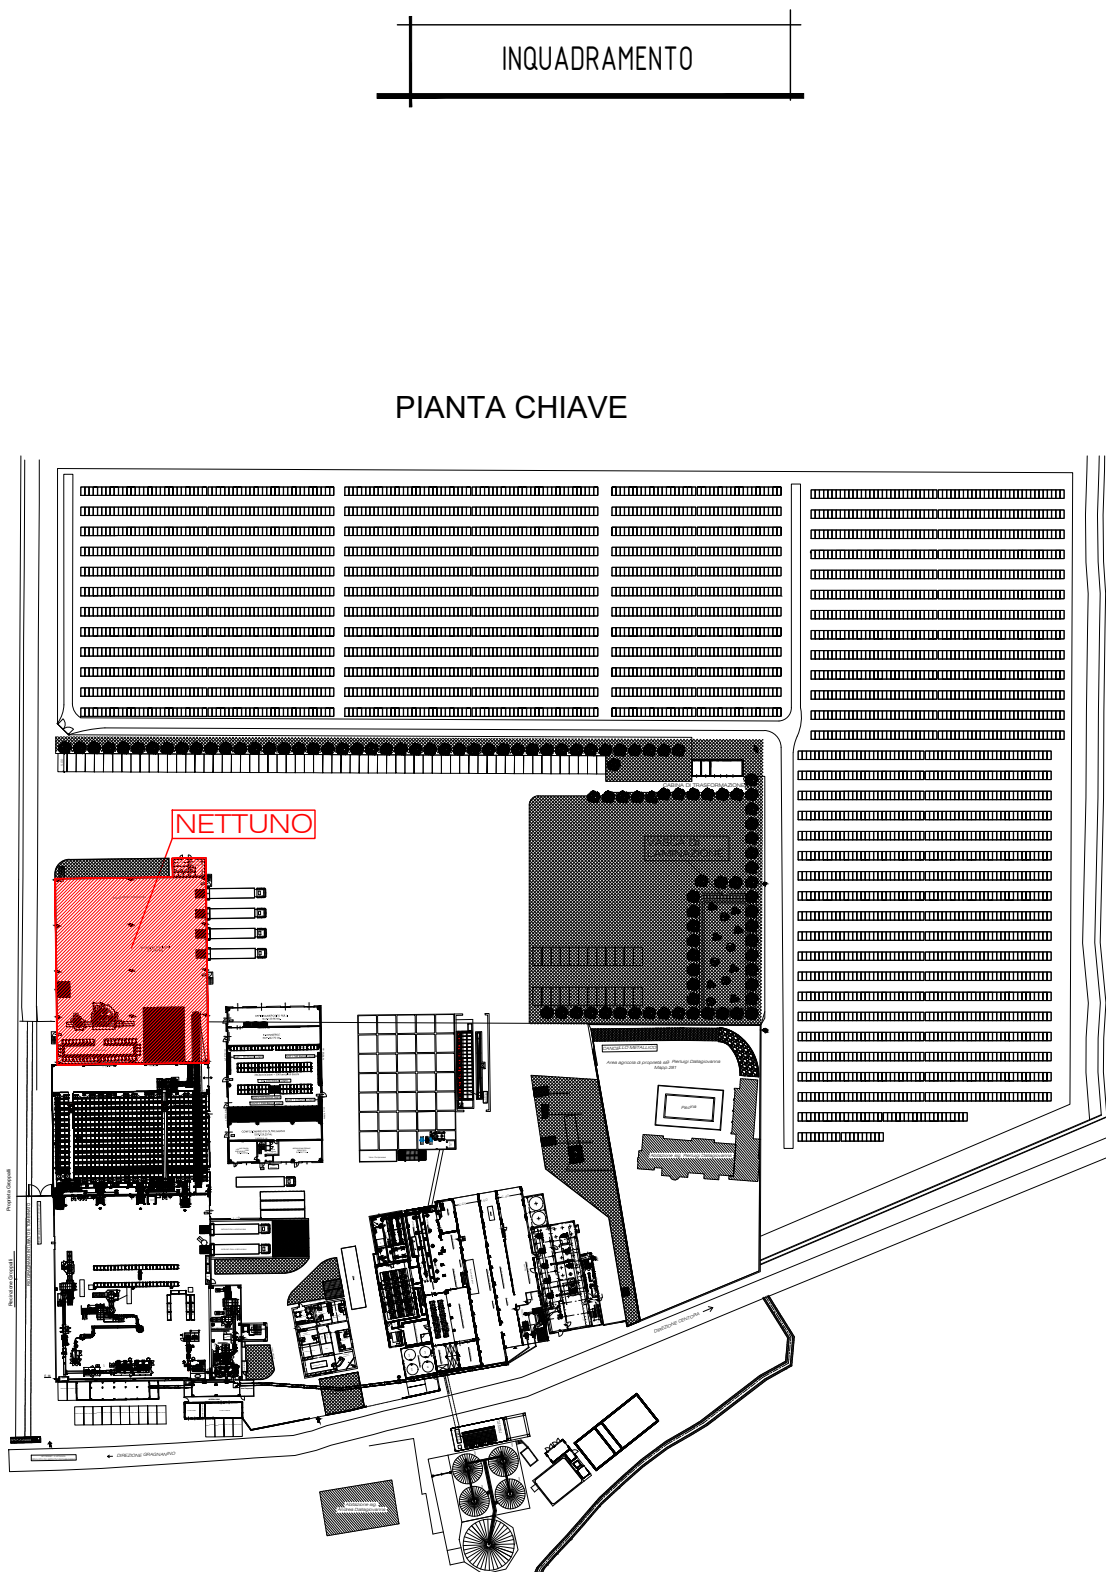
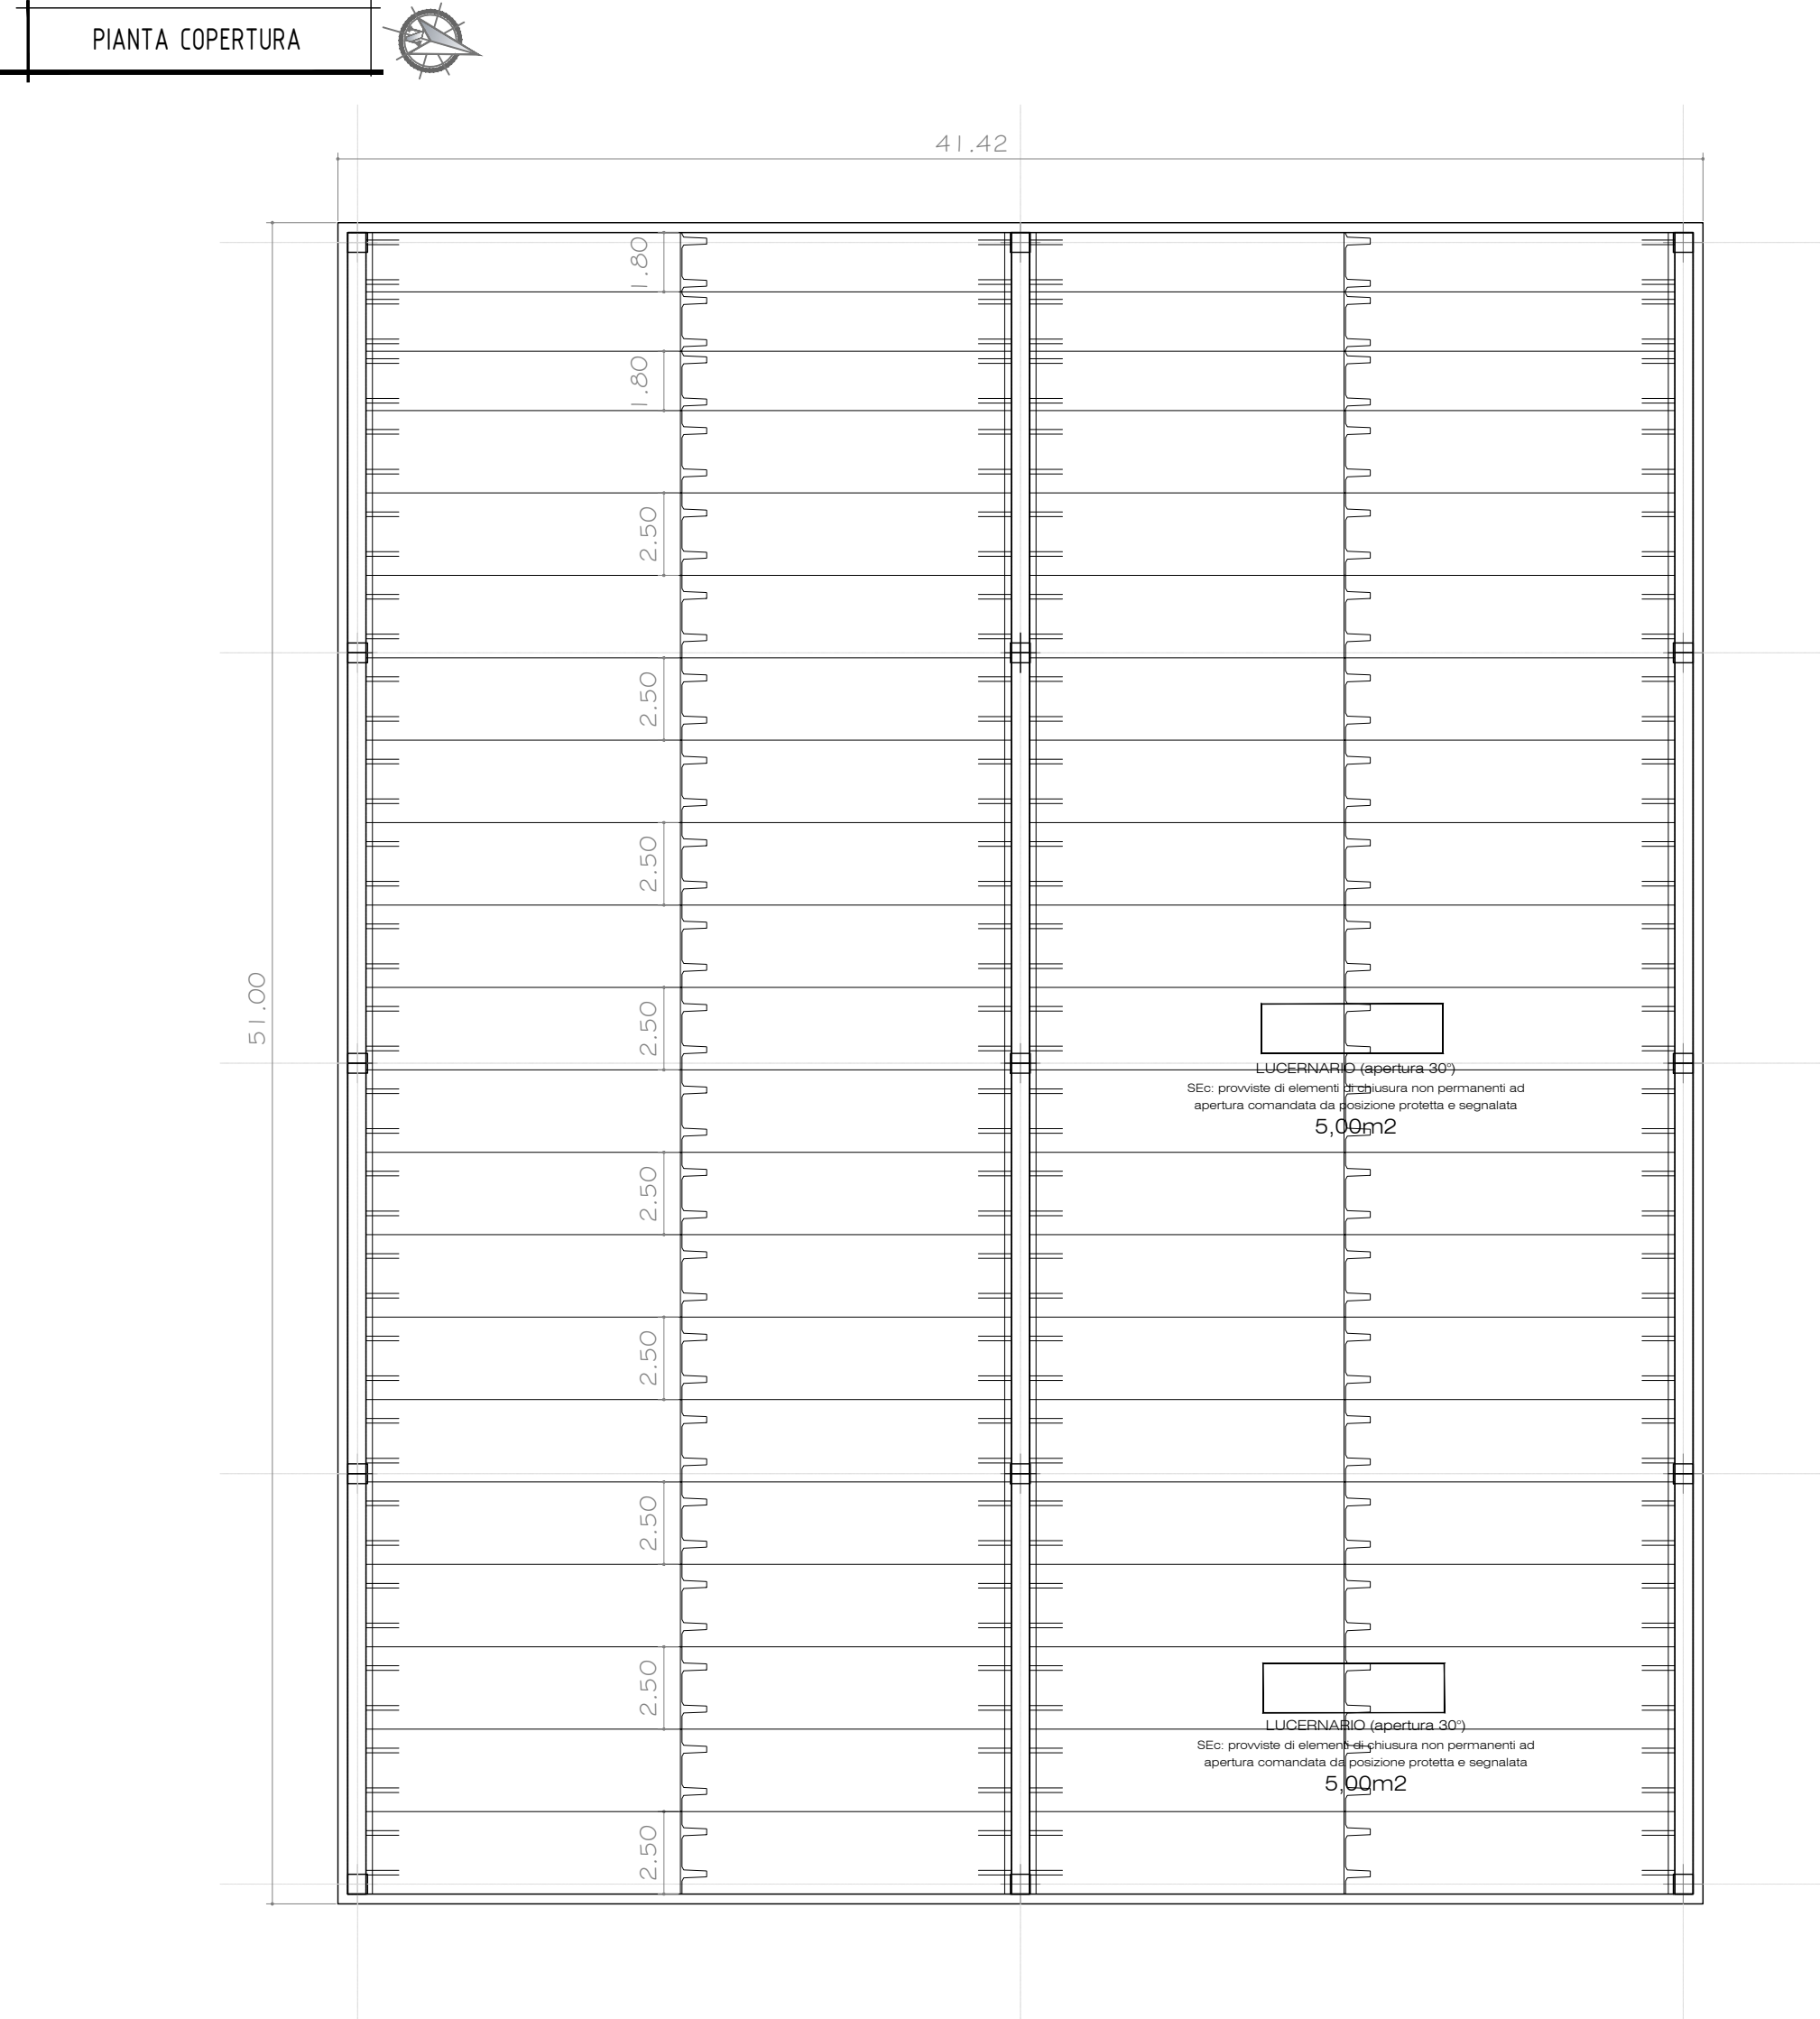


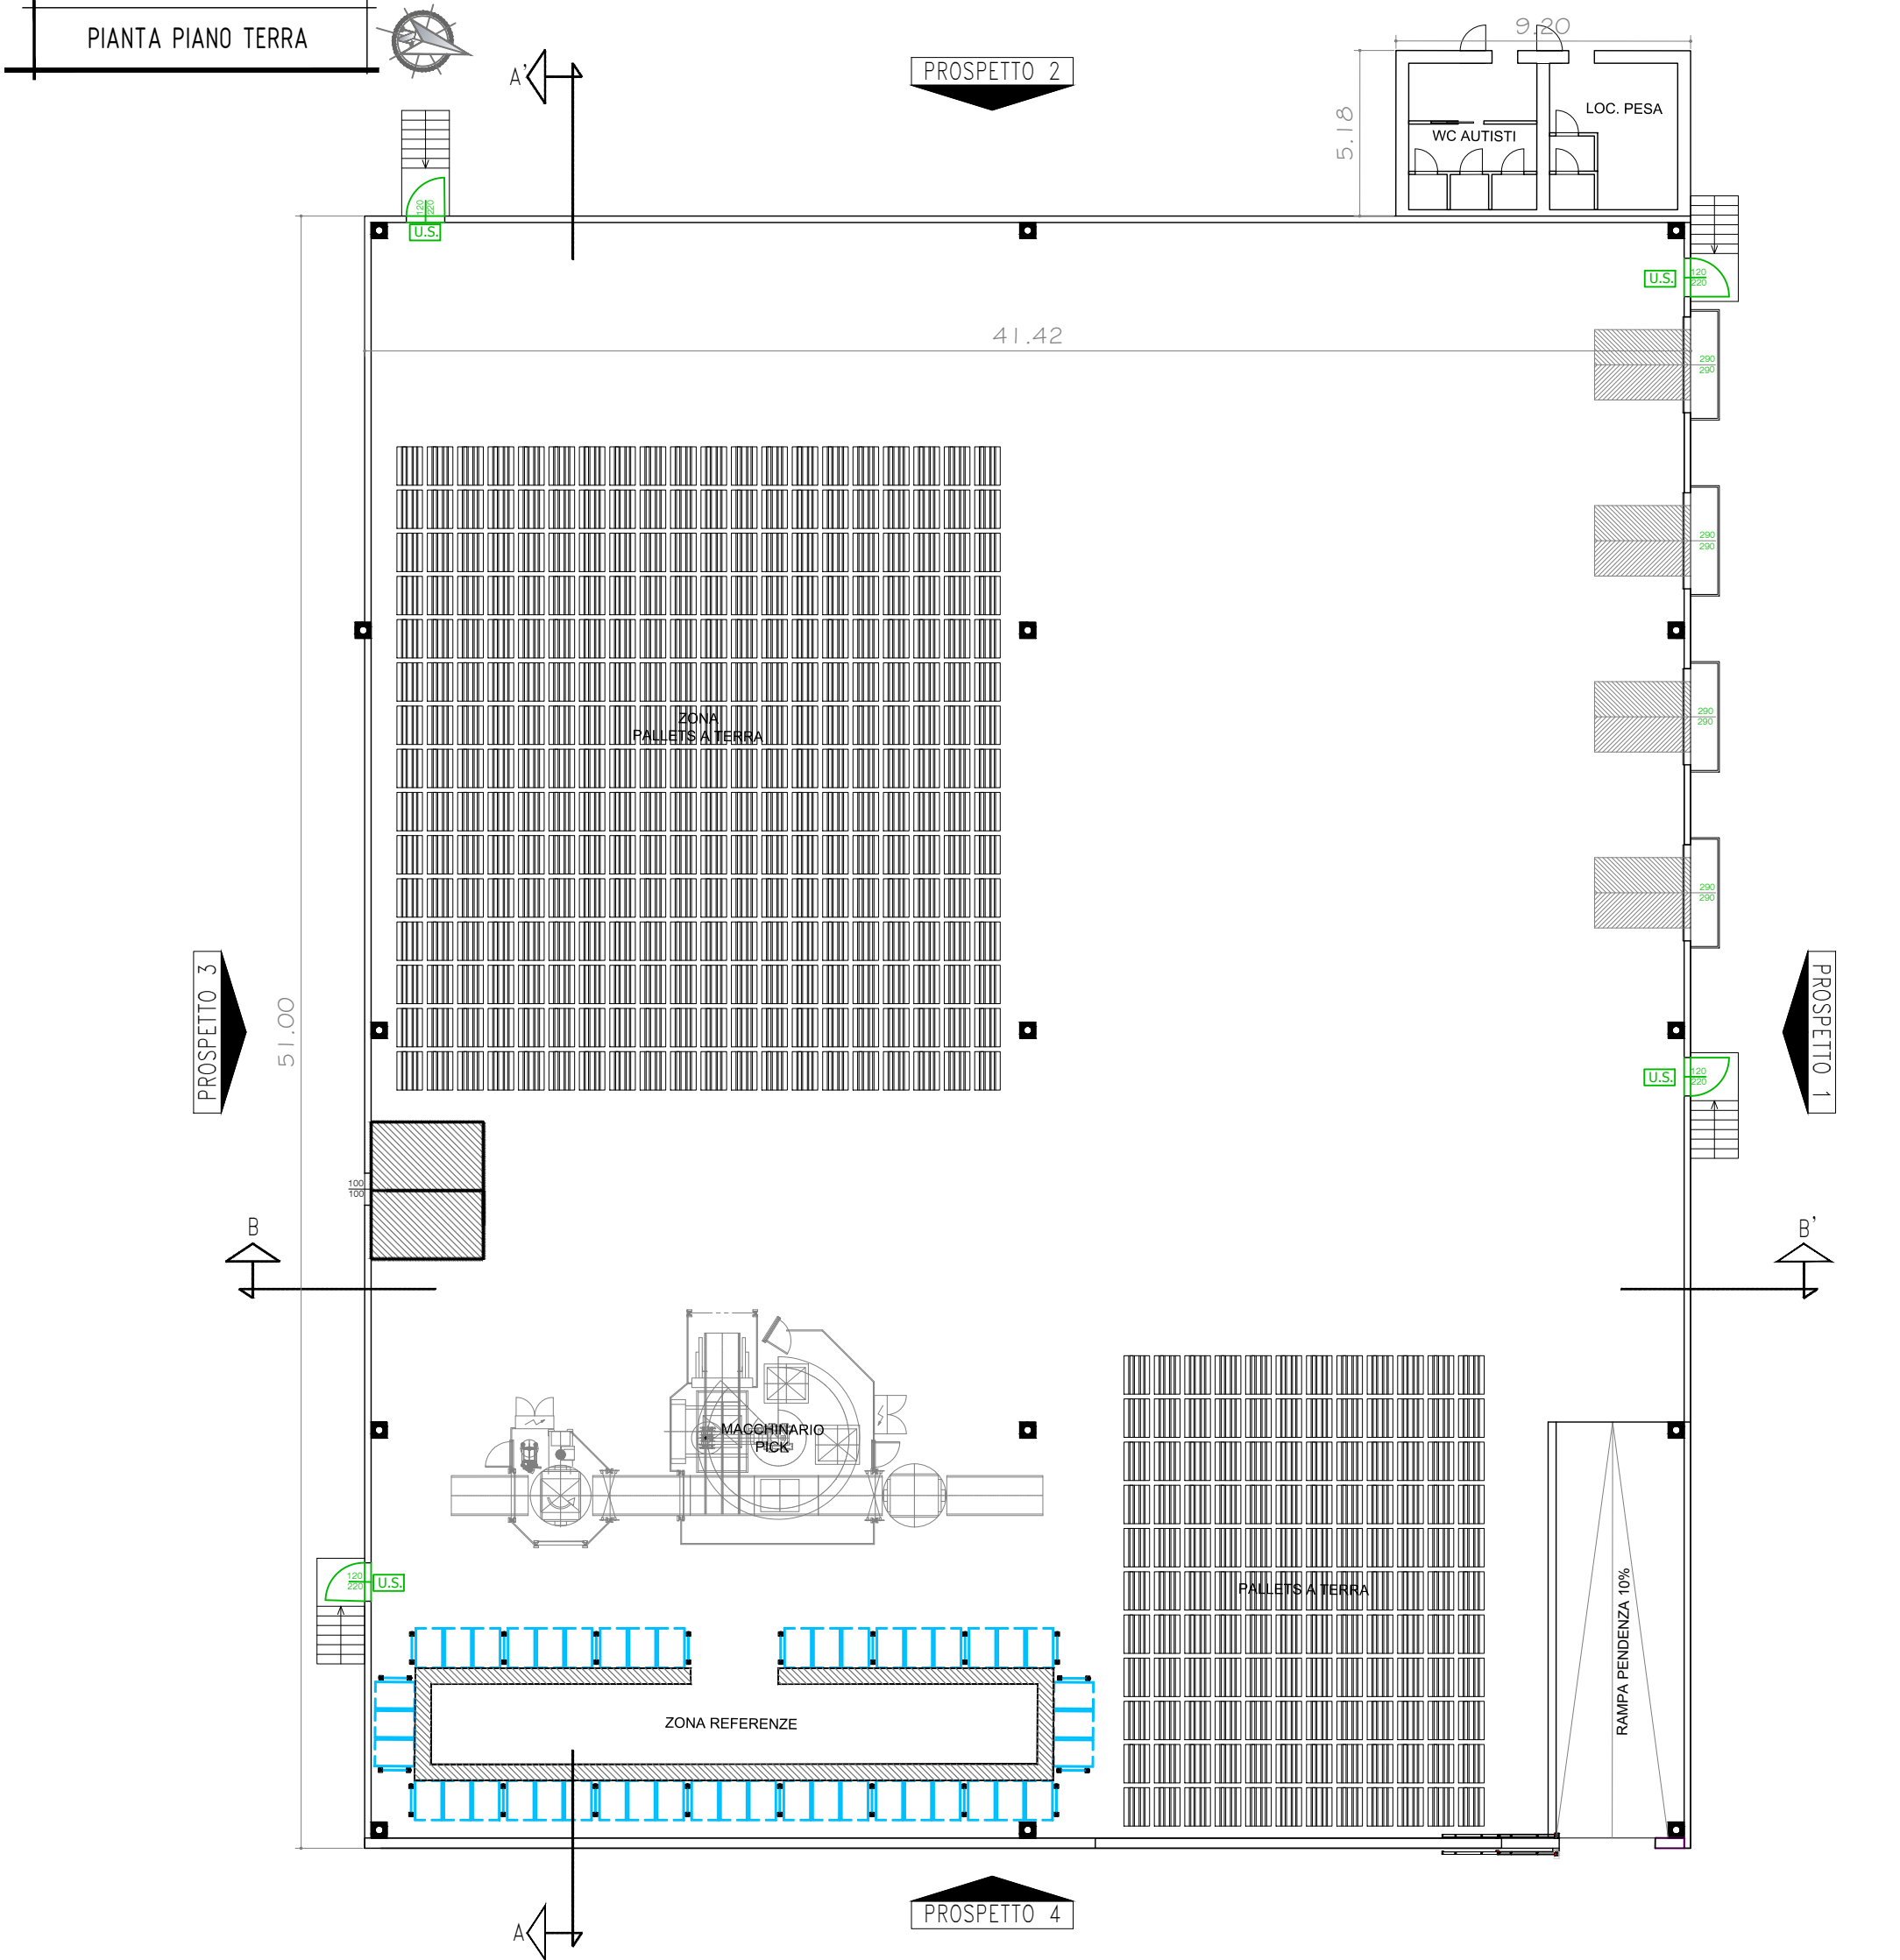

LOCALIZZAZIONE INTERVENTO / NOME PROGETTO

Indirizzo: Loc. Molino Pilastro – Gragnano Trebbiense (PC)

Studio ampliamento attività produttiva MOLINO DALLAGIOVANNA GRV S.r.l.

APPALTATORE

timbro e firma
(per accettazione)

PROGETTAZIONE

Studio Tecnico Associato S&G
P.I. Valter Savi & Geom. Gian Paolo Groppi
Via Cristoforo Colombo n°13
29122 – Piacenza (PC) – Italia
C.F. / P.IVA: 01298520337
Tel.: +390523609840
Cell: +393464221106 / +393464221107
mail: valter.savi@studiosaviegroppi.it
mail: gianpaolo.groppi@studiosaviegroppi.it
mail: mauro.leo@studiosaviegroppi.it
sito web: www.studiosaviegroppi.com

firmo e timbro
professionista

GEOM. GIAN PAOLO GROPPI
P.I. VALTER SAVI
GEOM. MAURO LEO
GEOM. LORENZO SILVA
GEOM. FABIO SCAGLIA
GEOM. MARCO ROMANO

TITOLO TAV 06_TAVOLA STATO DI PROGETTO PIANTE PROSPETTI E SEZIONI INT. NETTUNO

REVISIONE	DATA	OGGETTO
SOL.1	03/07/2024	INTERVENTO 3 MAGAZZINO SPEDIZIONI DENOMINATO "NETTUNO"
REV.2	27/02/2026	RIDEFINITO LAYOUT INTERNO ED ESTERNO

TAVOLA N° 6 FILENAME SCALA – 1:200