NOTA: La conformazione delle aree e dei cumuli potrà subire modifiche rispetto a quanto indicato in planimetria, in funzione delle necessità connesse allo svolgimento del ciclo produttivo.
Sarà sempre presente idonea segnaletica informativa

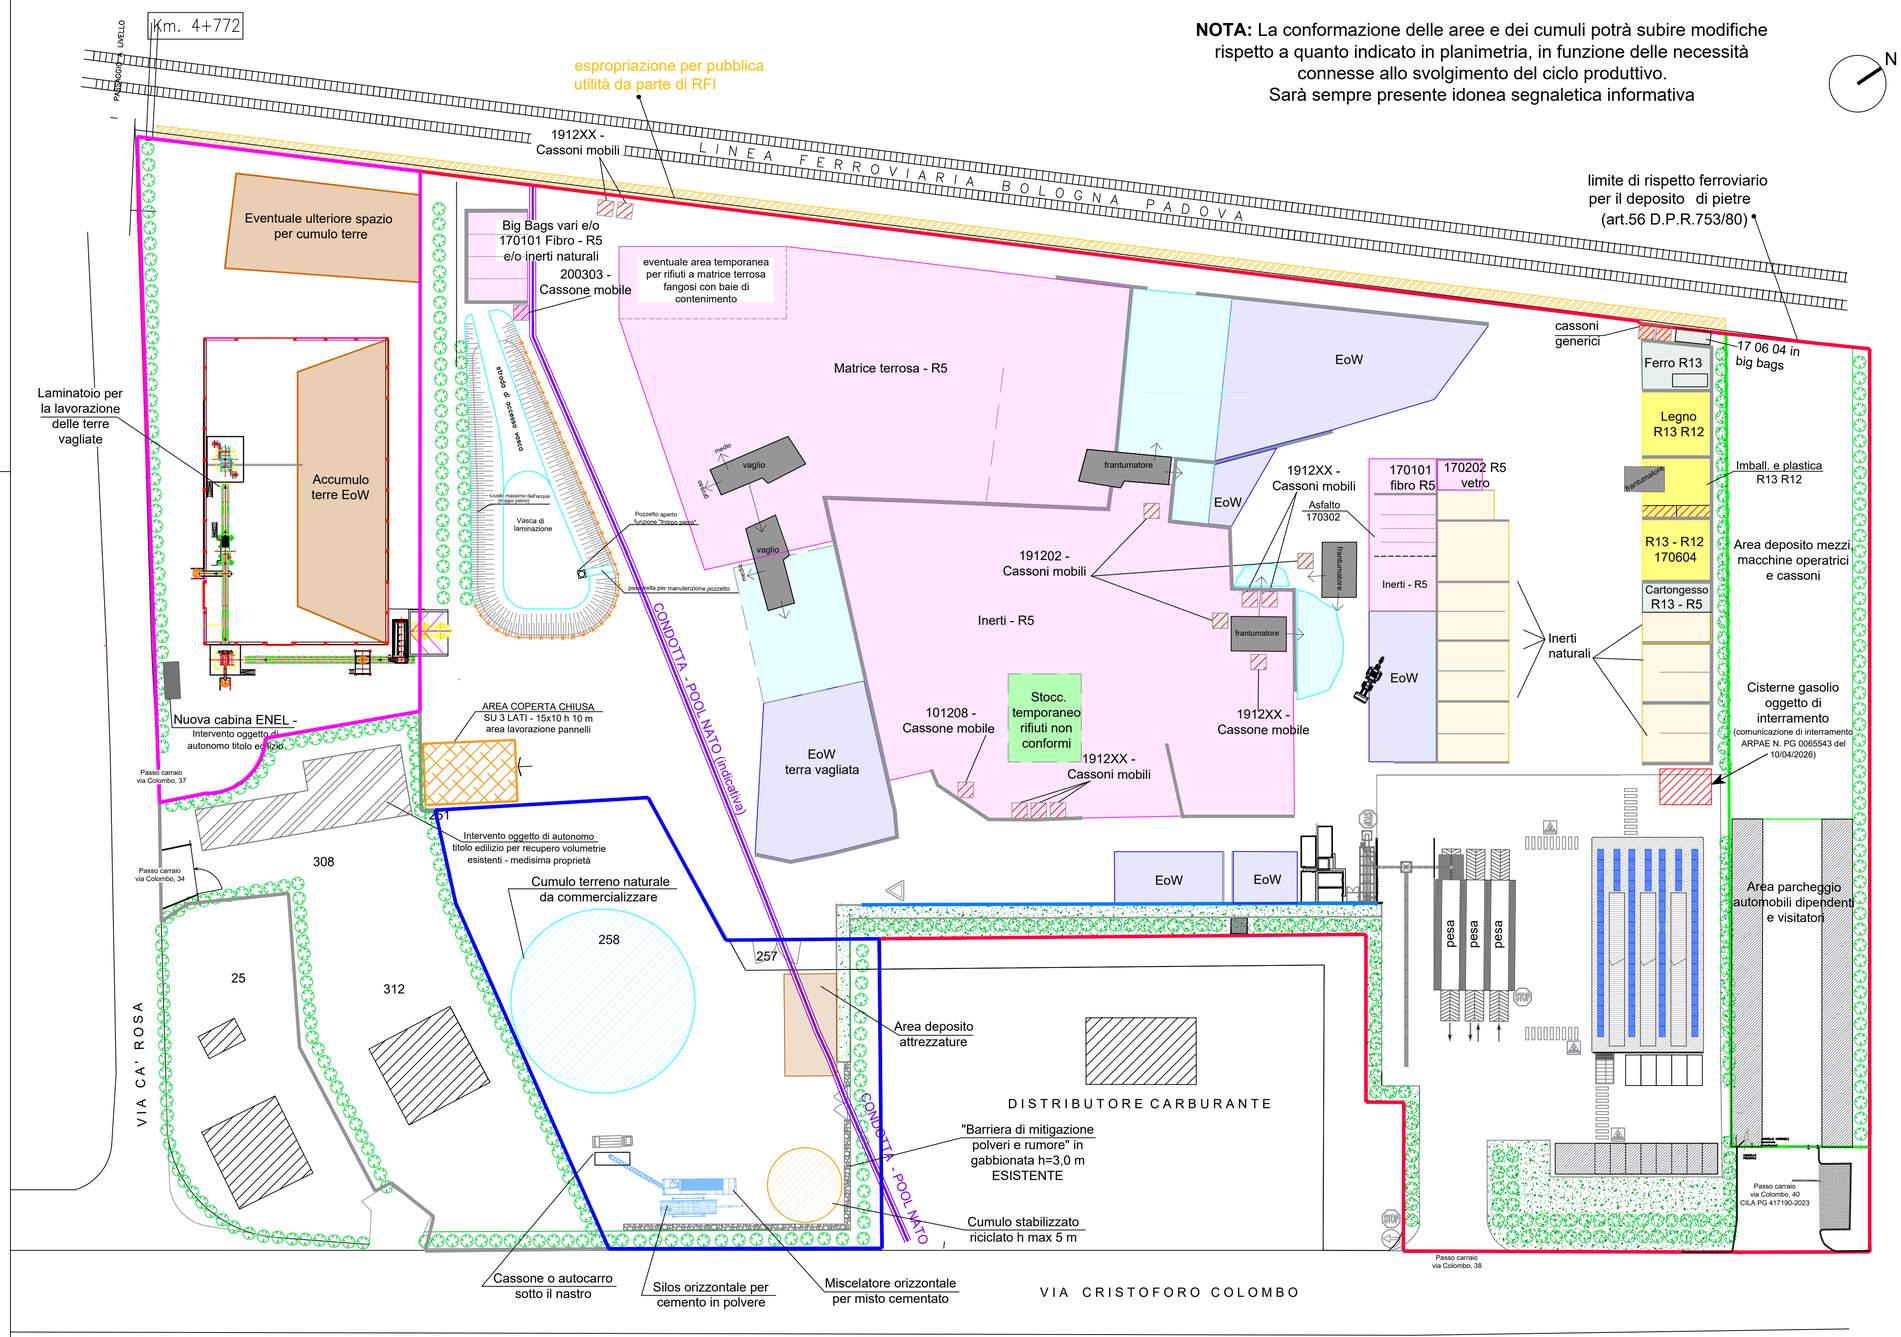

LEGENDA

- Coperture
- Perimetro impianto SDP
- Elementi divisori in cls (h = 3m)
- Barriera perimetrale (h = 6m)
- Protezione anticaduta
- Area espropriata per pubblica utilità da parte di RFI
- Barriera verde in Carpino
- Area a verde
- Pozzo aut. con determinazione n. 16984 del 30.11.2015 Pratica n. BO03A0109/08RN01
- Condotta POOL NATO
- Fascia di rispetto POOL NATO Larghezza mt.1 (Decr. Prefetto di Bologna n.D/10316 del 25/8/70 - punto f)
- Impianto fotovoltaico da 30 kW realizzato in Edilizia Libera
- Cassoni scarrabili
- Area di stoccaggio eventuali rifiuti non conformi
- Operazione R13
- Operazione R12/R13
- Lotto di produzione *(fase di verifica)*
- End of Waste
- Operazione R5
- Deposito "naturali"
- Zona 1 di ampliamento - produzione misto cementato riciclato
- Zona 2 di ampliamento - raffinazione terre vagliate
- Zona 3 di ampliamento - frantumazione e separazione elementi in c.a. con isolante
- Zona 4 di ampliamento - parcheggio dipendenti e deposito cassoni
- Tettoia per fotovoltaico di progetto

VERIFICA DI ASSOGGETTABILITA' A VIA PER DOMANDA DI MODIFICA ALLE ATTIVITA' DI RECUPERO RIFIUTI NON PERICOLOSI SVOLTE PRESSO L'IMPIANTO DELLA SOCIETA' ECOFELSINEA S.r.l. - Introduzione ulteriori lavorazioni e ampliamento per l'efficientamento dei processi di recupero
RELAZIONE TECNICA

ECOFELSINEA SRL
Sede legale: Via Dei Poeti, 1/2 • 40124 Bologna
Cantiere: Via C. Colombo, 38 • 40131 Bologna • Tel. 051.327842 Fax. 051.4189586
E-Mail: info@ecofelsinea.it - Sito Internet: www.ecofelsinea.it

Committente:

Località: Cantiere Ecofelsinea S.r.l. con socio unico
Via C. Colombo, n.38 - 40131 Bologna

Oggetto: Planimetria impianto - stato di progetto

Data: Luglio 2026

ORDINE DEGLI INGEGNERI DELLA PROVINCIA DI FERRARA
N° 1308 Albo
dott. ing. Mario SUNSERI

Coordinamento Progetto:	Redazione progetto:	Redazione grafica:
Ing. Mario Sunseri	Ing. Mario Sunseri	

scala: 1:500 | n° archivio 126-2026

SGI INGEGNERIA S.r.L.
Via Felice Gioelli, 30 - 44122 Ferrara
tel. 0532/770108
C.F. e Partita IVA 01682020381
e-mail info@sgi-ingegneria.it
internet: www.sgi-ingegneria.it

Tavola numero 3