



Planimetria Stralcio Carta Tecnica Regionale
Scala 1:4.000

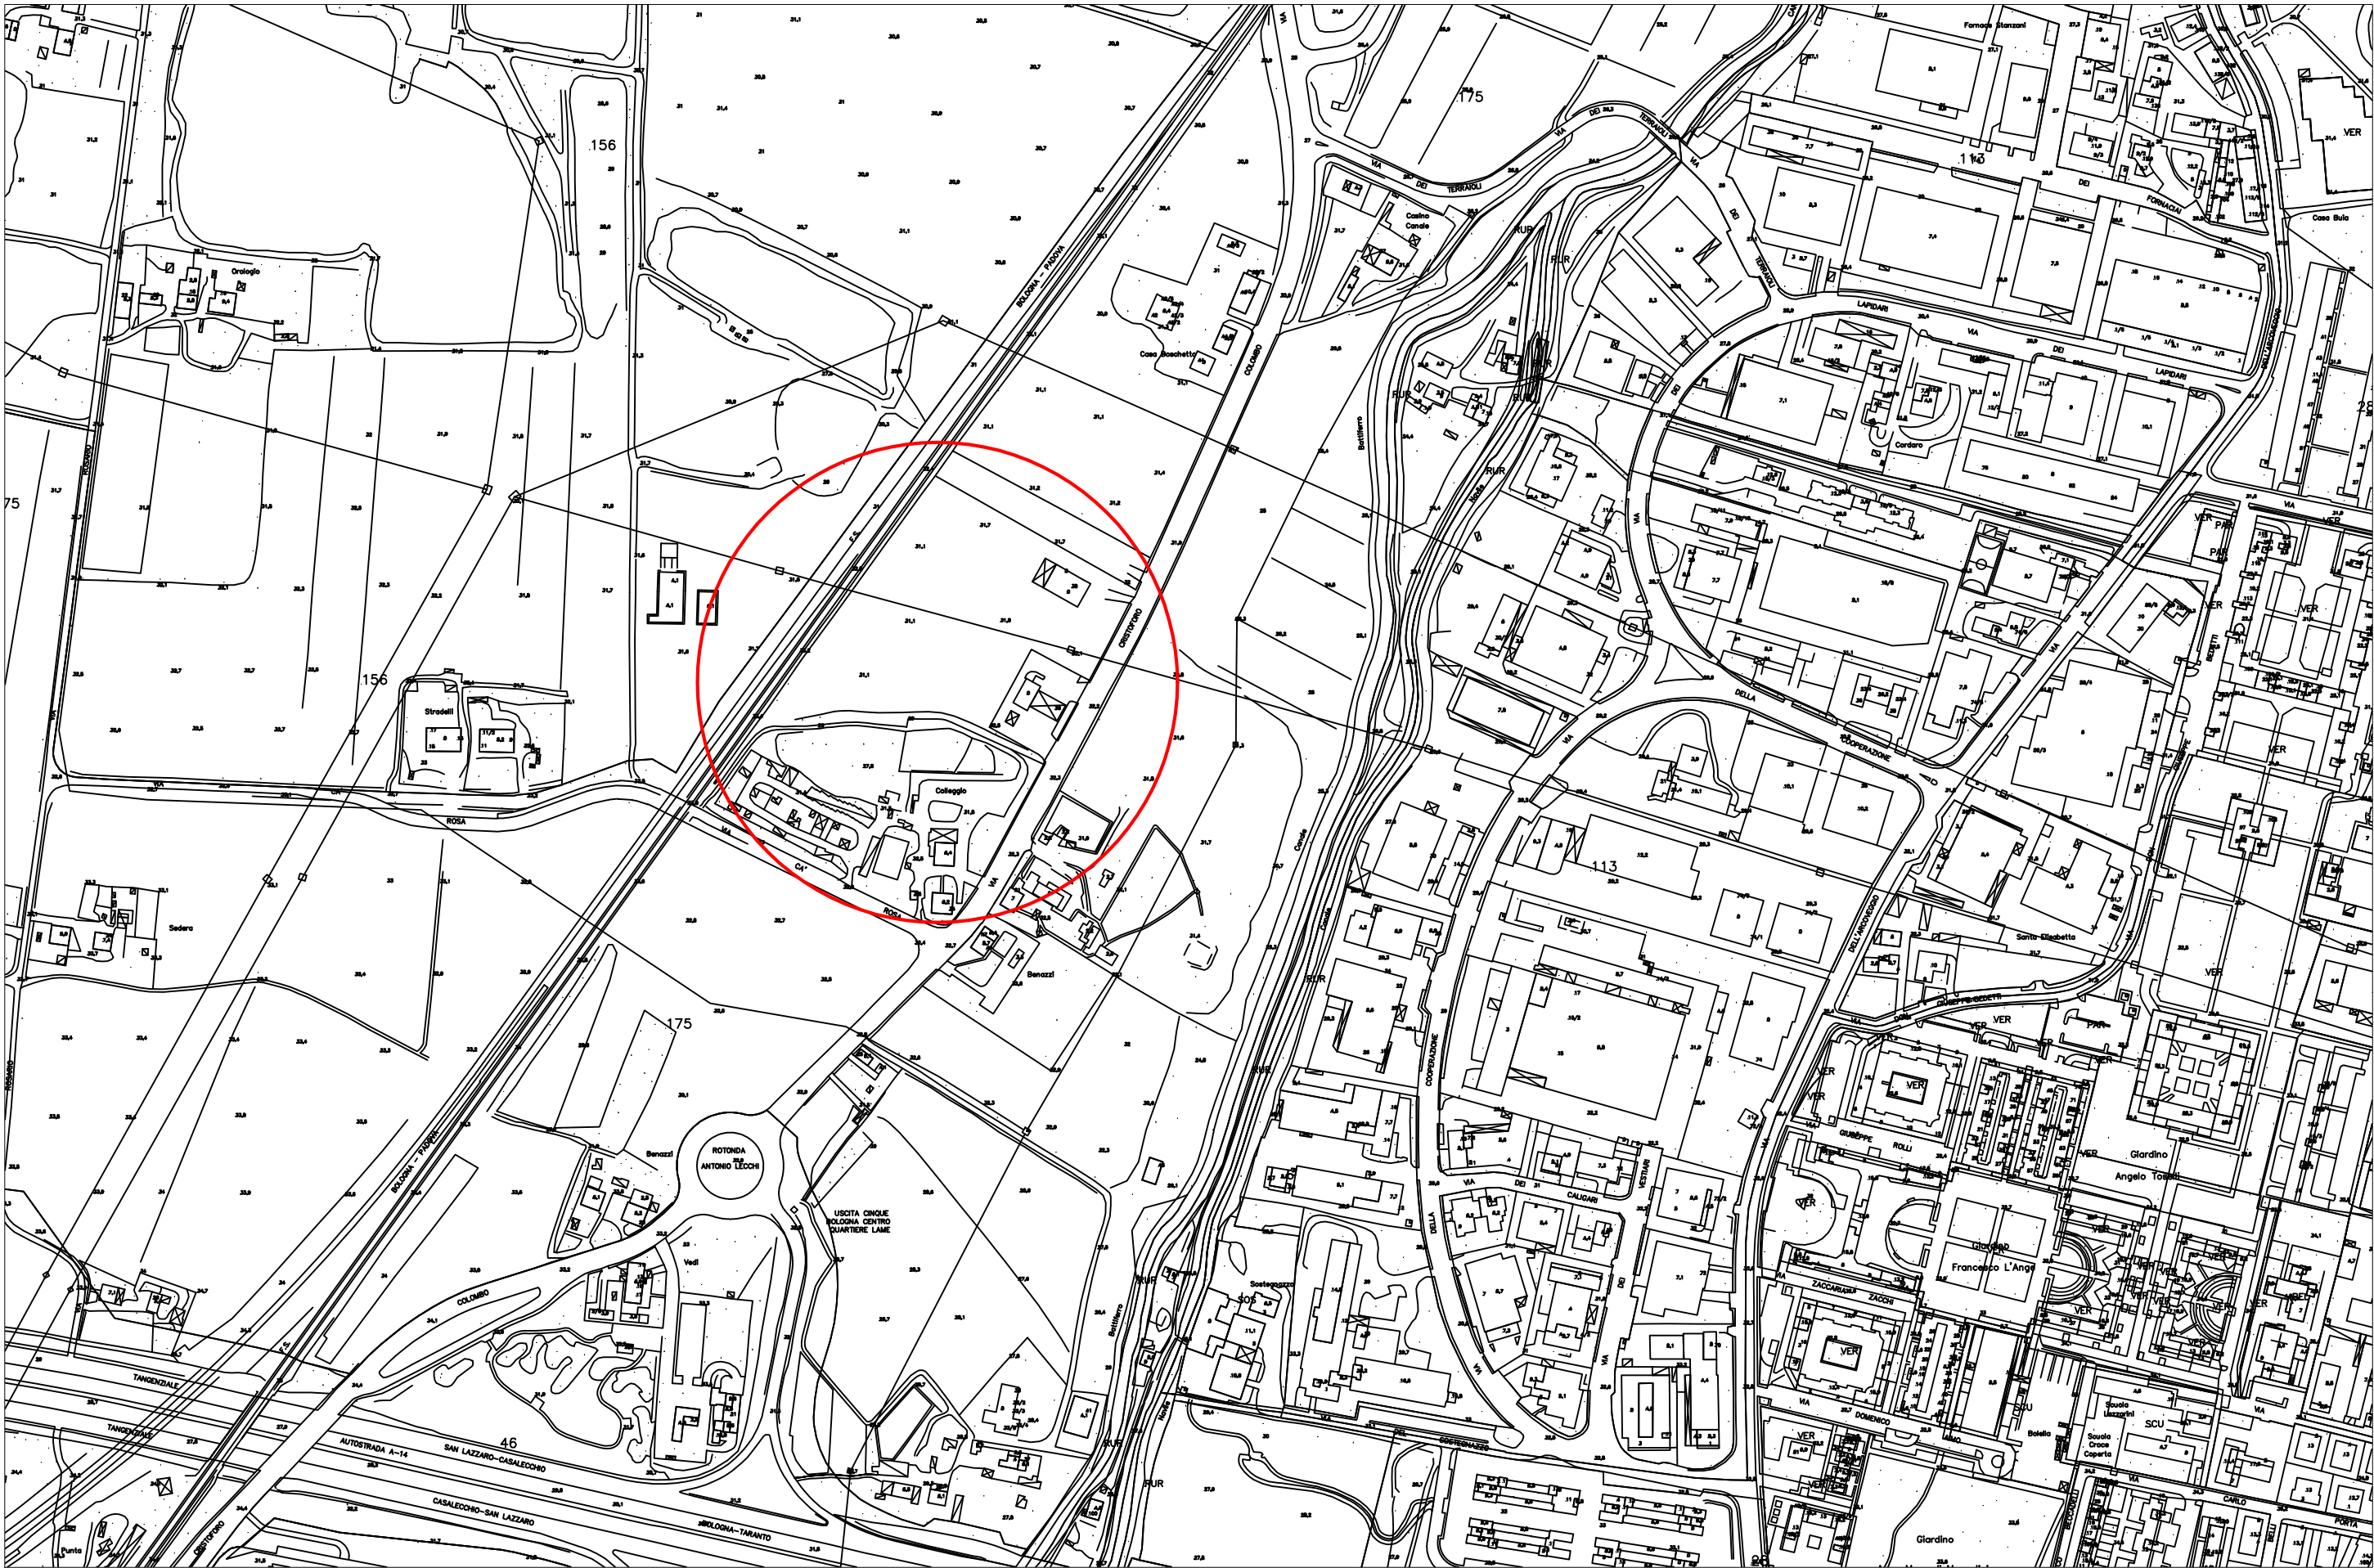

LEGENDA

Attuale perimetro del Sito

Aree di ampliamento

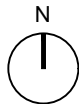

Planimetria Stralcio Estratto Catastale
Scala 1:2.000



VERIFICA DI ASSOGGETTABILITA' A VIA PER
DOMANDA DI MODIFICA ALLE ATTIVITA' DI
RECUPERO RIFIUTI NON PERICOLOSI SVOLTE
PRESSO L'IMPIANTO DELLA SOCIETA'
ECOFELSINEA S.r.l. - Introduzione ulteriori
lavorazioni e ampliamento per l'efficientamento
dei processi di recupero
RELAZIONE TECNICA



Committente:

Località:

Oggetto:

Data:



Coordinamento Progetto: Ing. Mario Sunseri	Redazione progetto: Ing. Mario Sunseri	Redazione grafica:
---	---	--------------------

scala: 1:4.000 - 1:2.000	n° archivio: 126-2026
--------------------------	-----------------------



Via Felice Gioelli, 30 - 44122 Ferrara
tel. 0532/770108
C.F. e Partita IVA 01682020381
e-mail info@sgi-ingegneria.it
internet: www.sgi-ingegneria.it

Tavola
numero

1