



Sezione A - A'

scala 1:500

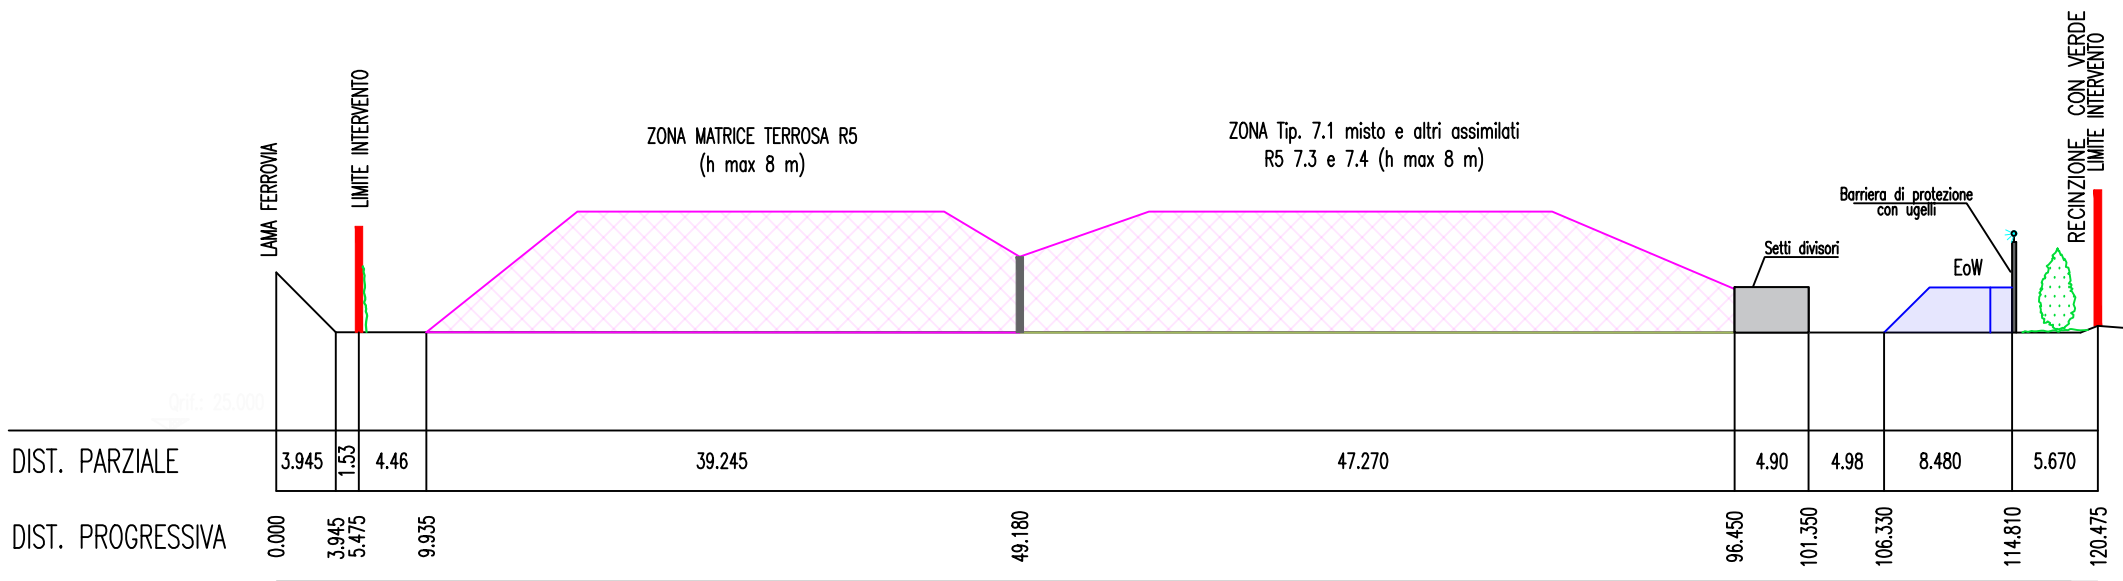


Sezione B - B'

scala 1:500

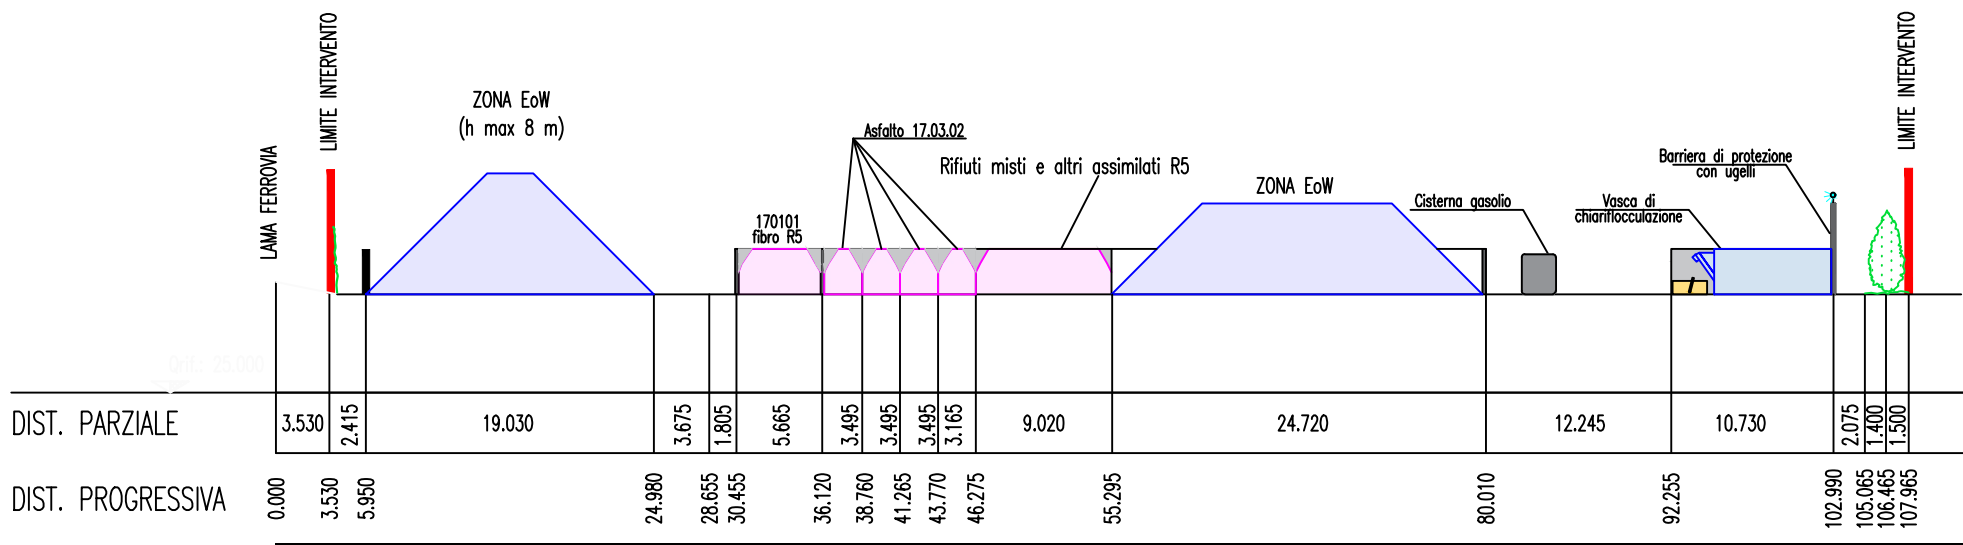


Sezione C - C'

scala 1:500

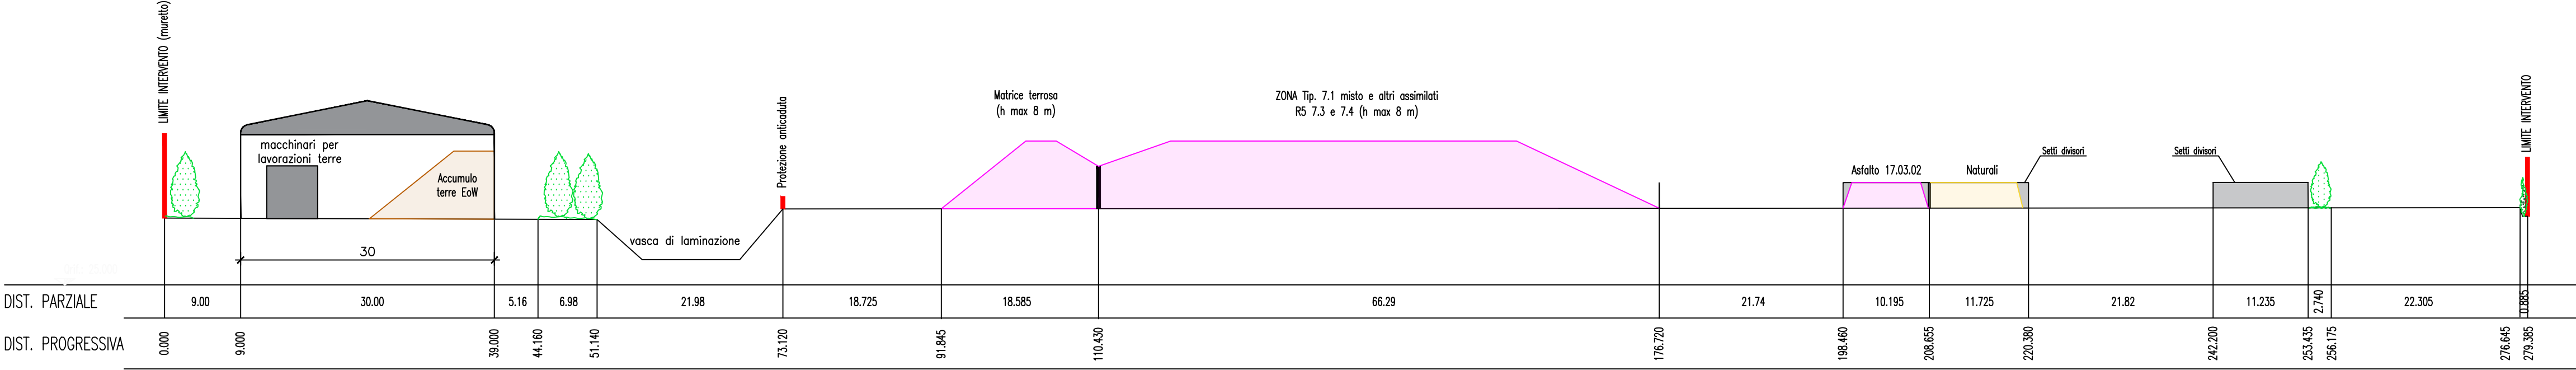


Sezione D - D'

scala 1.500

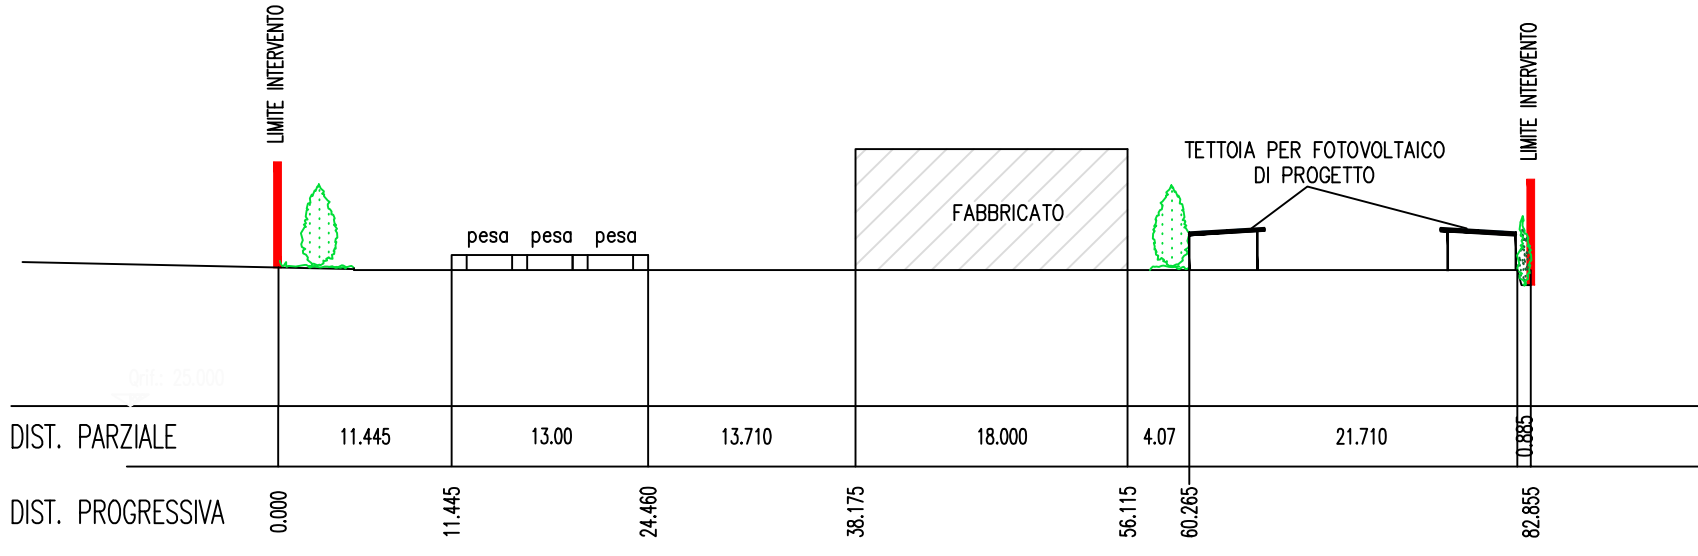

Planimetria

scala 1:1000

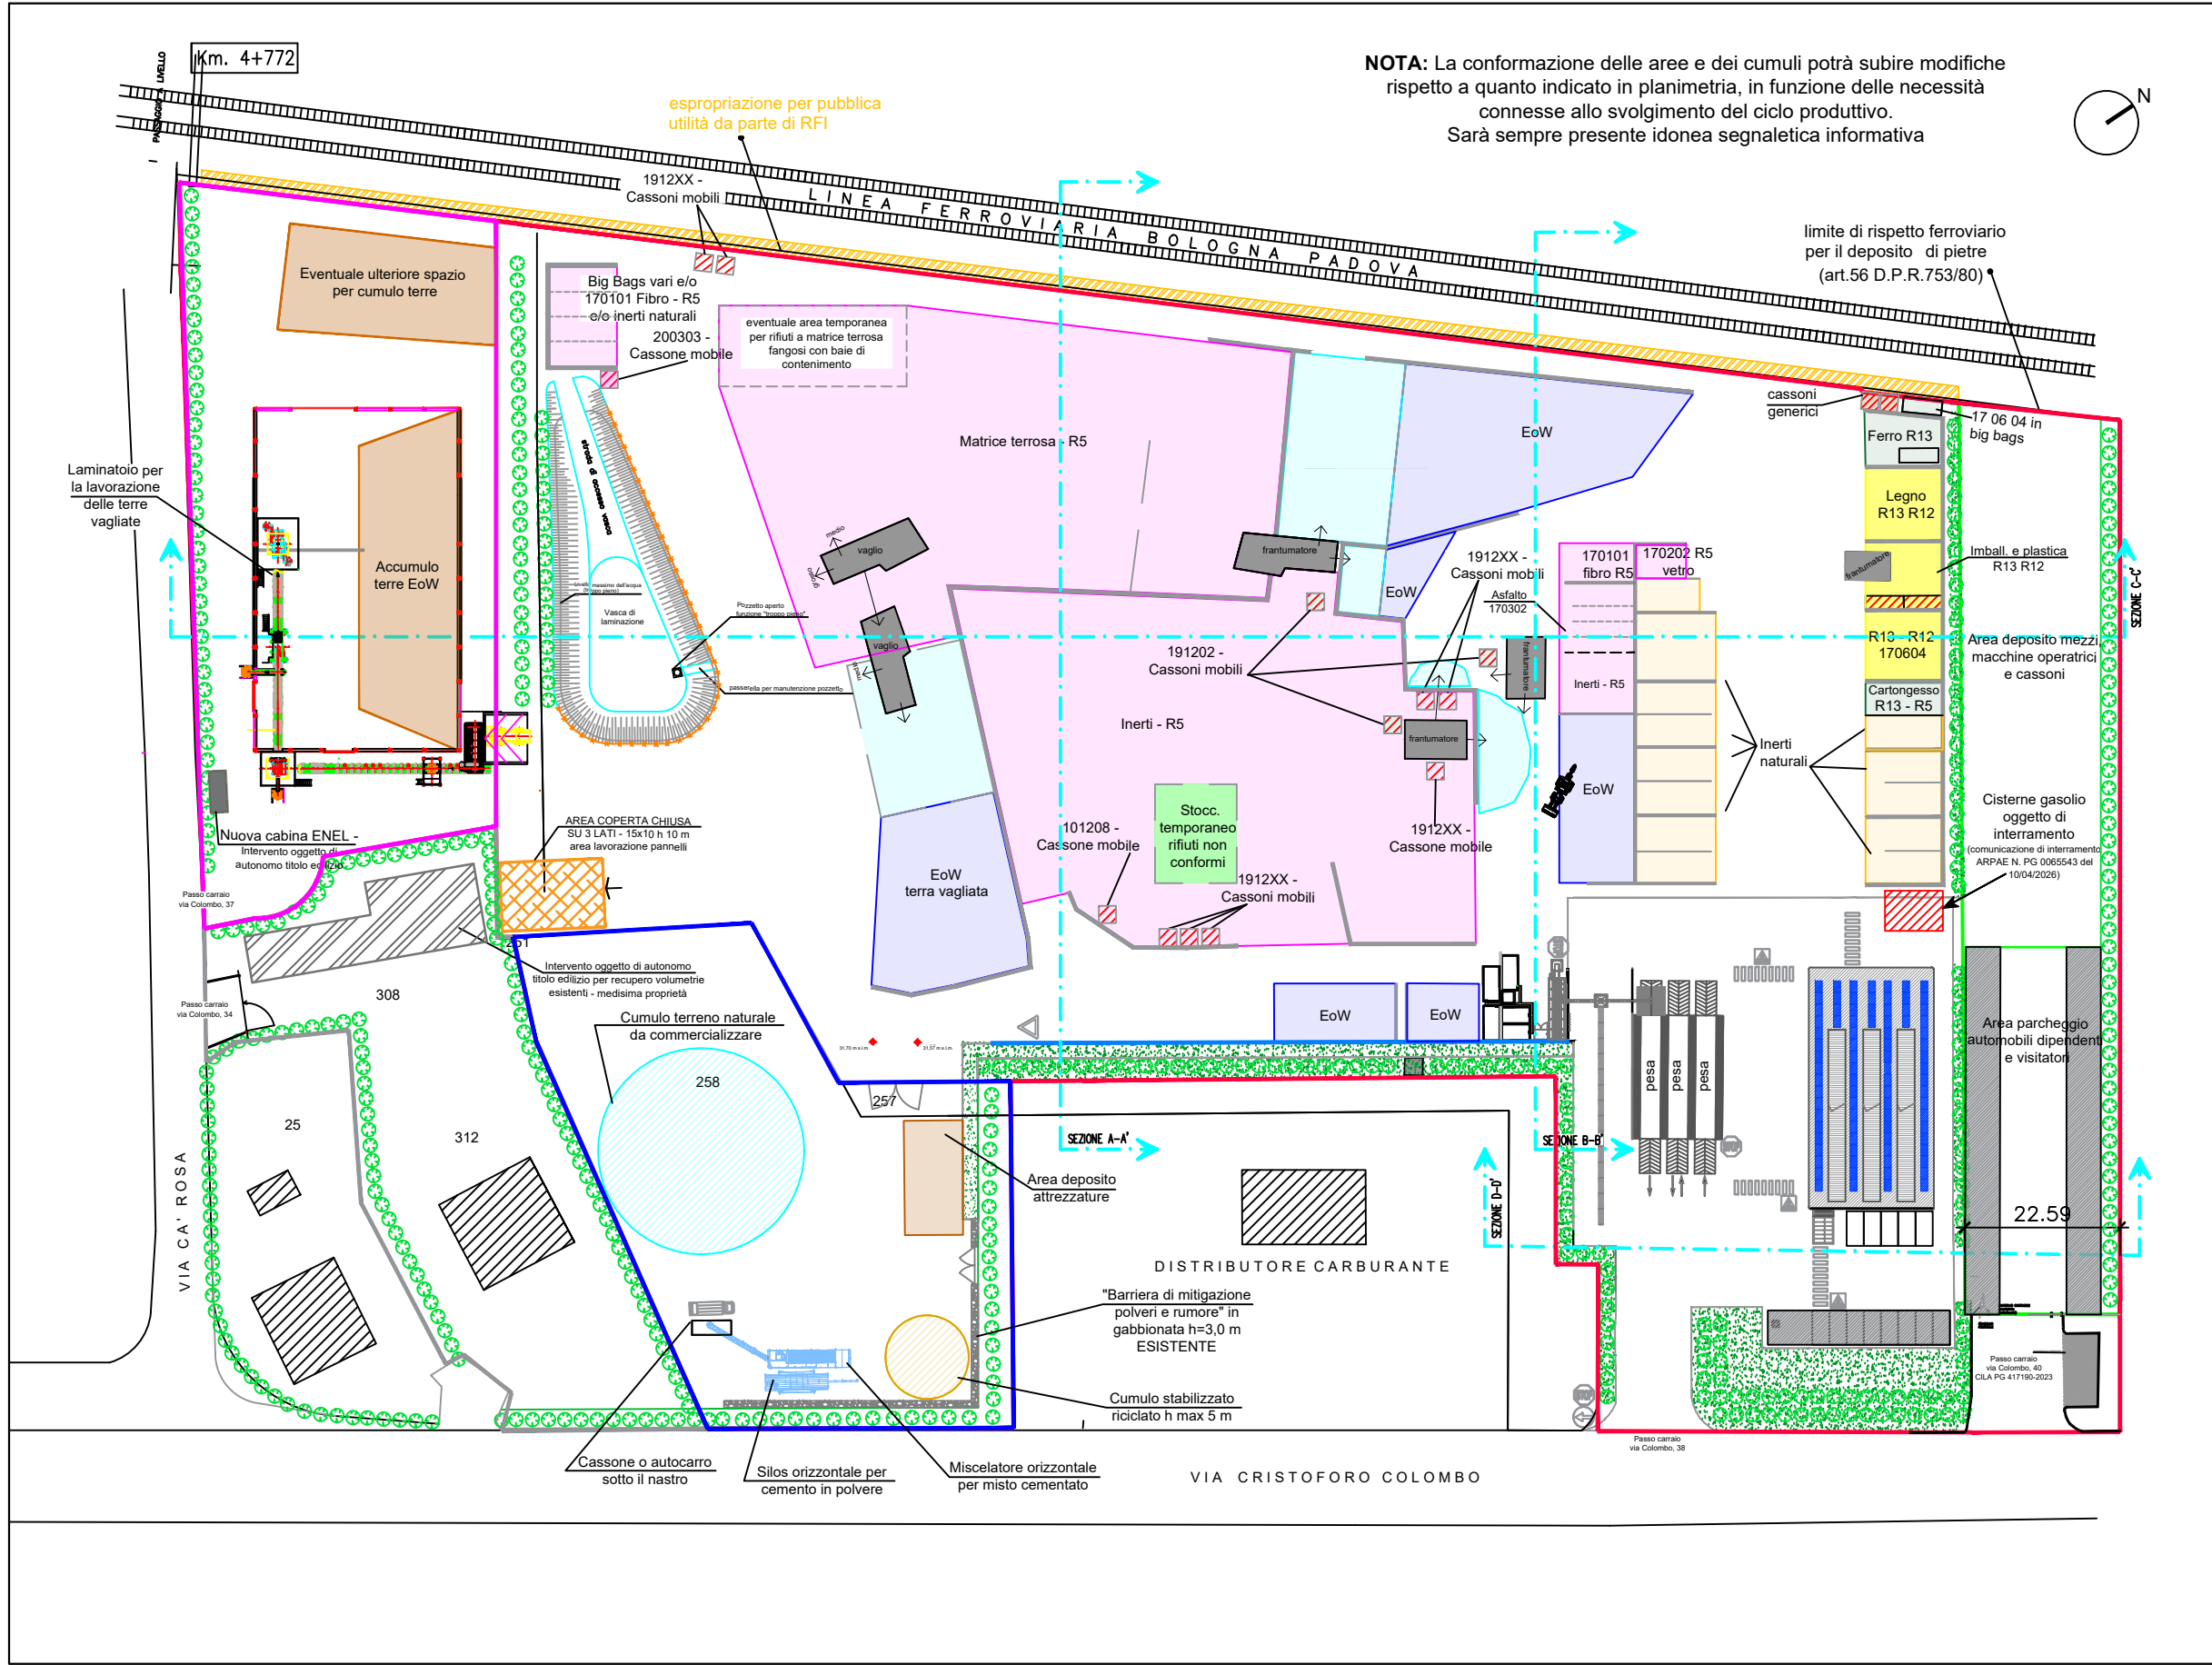

VERIFICA DI ASSOGETTABILITA' A VIA PER DOMANDA DI MODIFICA ALLE ATTIVITA' DI RECUPERO RIFIUTI NON PERICOLOSI SVOLTE PRESSO L'IMPIANTO DELLA SOCIETA' ECOFELSINEA S.r.l. - Introduzione ulteriori lavorazioni e ampliamento per l'efficiamento dei processi di recupero

COMITENTE: ECOFELSINEA S.r.l. Sedi sociali: Via Dei Poesi, 1/2 - 40134 Bologna

Località: Cantiere Ecofelsinea S.r.l. con socio unico Via C. Colombo, n.38 - 40131 Bologna

Oggetto: Sezioni stato di progetto

Data: Luglio 2026

Coordinamento Progetto: Ing. Mario Sunseri Redazione progetto: Ing. Mario Sunseri Redazione grafica:

scala: 1:500 n° archivio 126-2026

SGI SCI INGEGNERIA S.r.l. Via Felice Gioelli, 30 - 44122 Ferrara tel. 0532/770108 - fax. 0532/775279 C.F. e Partita IVA 01682020381 e-mail info@sgi-ingegneria.it internet: www.sgi-ingegneria.it

Tavola numero 7