NOTA: La conformazione delle aree e dei cumuli potrà subire modifiche rispetto a quanto indicato in planimetria, in funzione delle necessità connesse allo svolgimento del ciclo produttivo.
Sarà sempre presente idonea segnaletica informativa

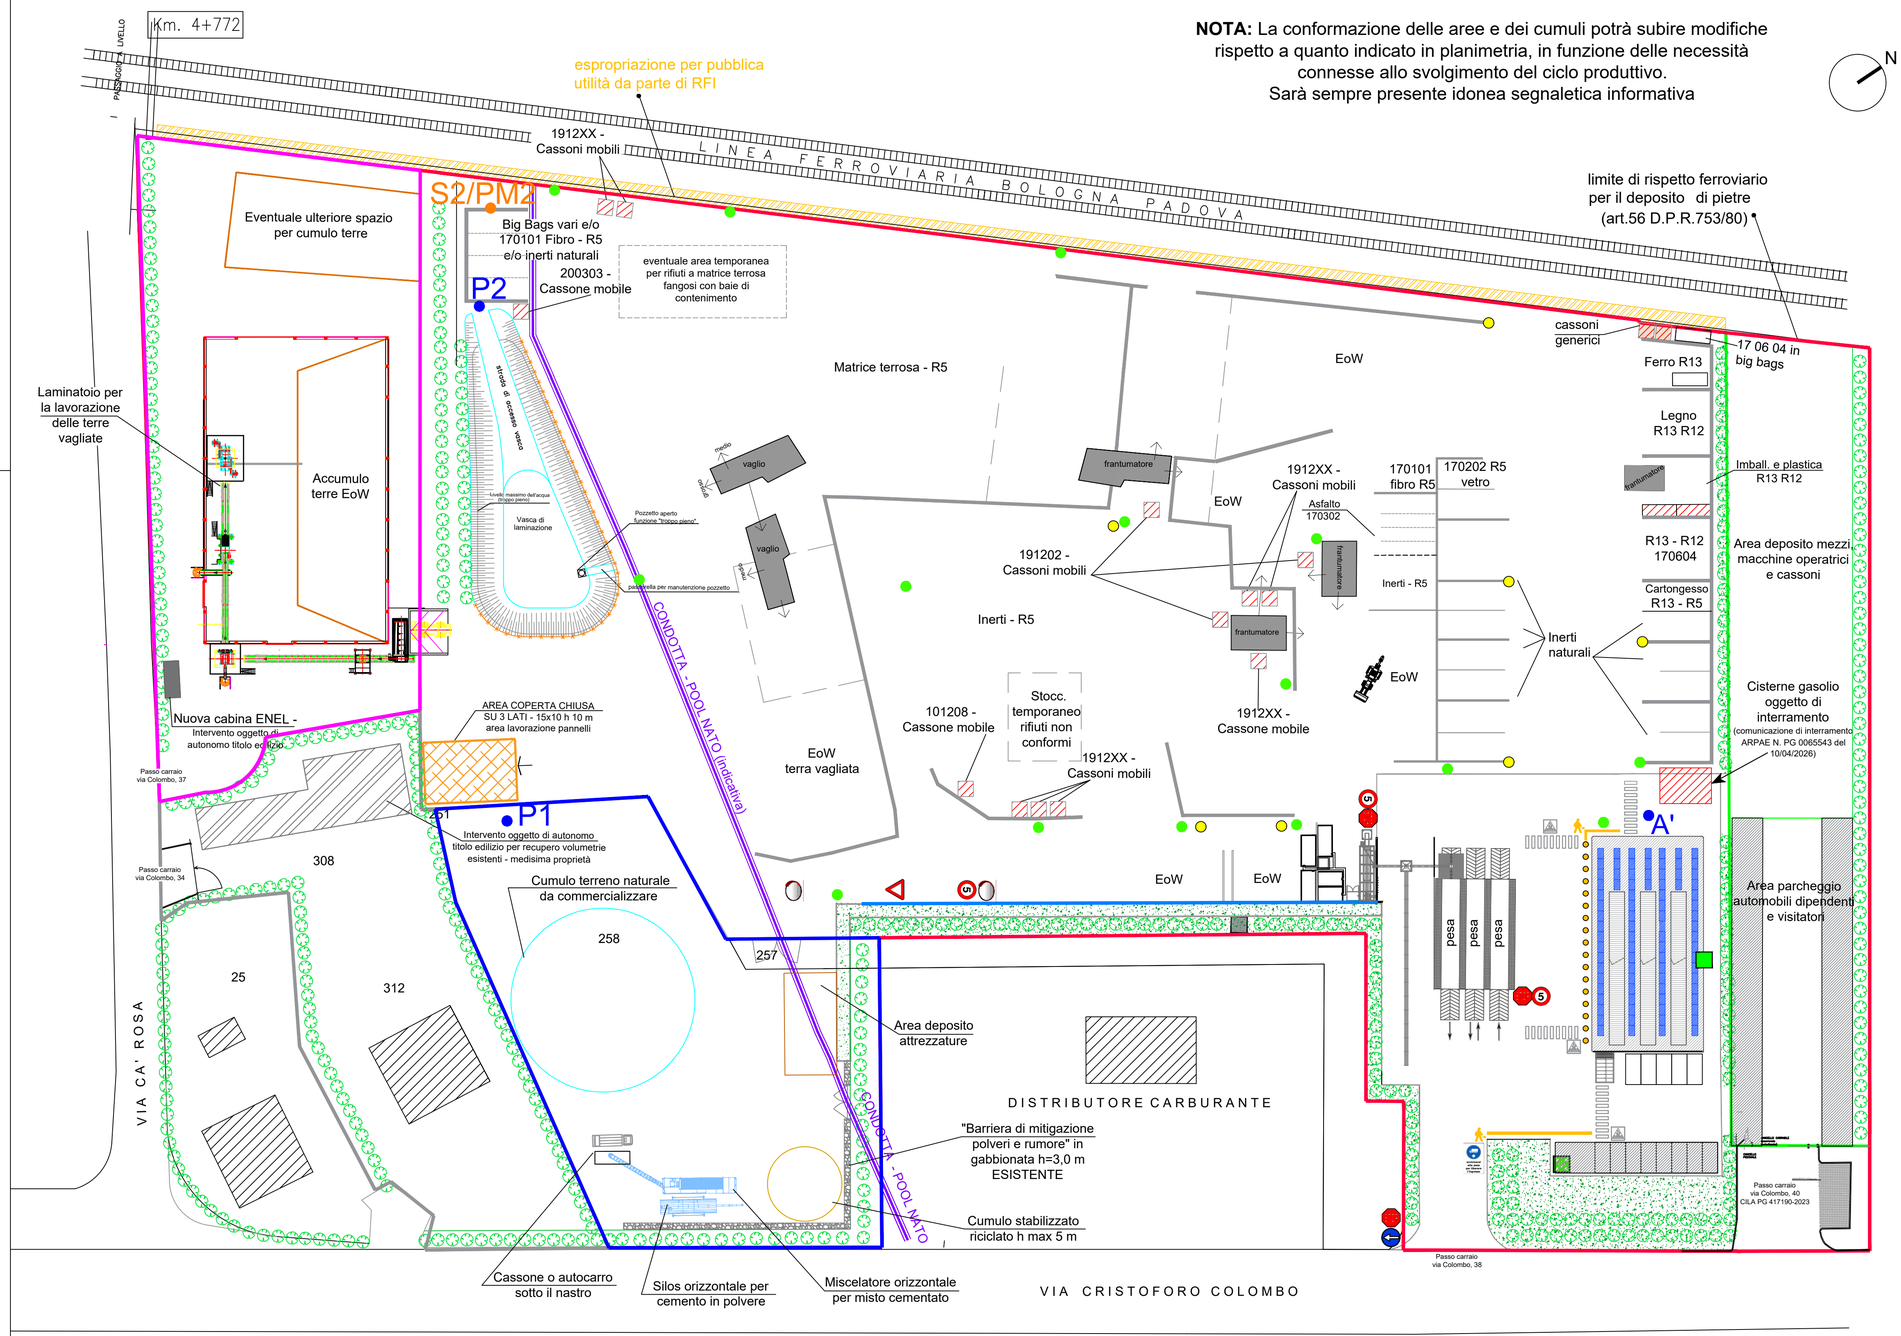

LEGENDA

- Coperture
- Linea di confine tra le due zone dell'impianto
- Elementi divisori in cls
- Protezione anticaduta
- Area espropriata per pubblica utilità da parte di RFI
- Barriera verde in Carpino
- Area a verde
- Pozzo aut. con determinazione n. 16984 del 30.11.2015 Pratica n. BO03A0109/08RN01
- Stazione metereologica
- Telecamera contamezzi
- Zona 1 di ampliamento - produzione misto cementato riciclato
- Zona 2 di ampliamento - raffinazione terre vagliate
- Zona 3 di ampliamento - frantumazione e separazione elementi in c.a. con isolante
- Condotta POOL NATO
- Fascia di rispetto POOL NATO Larghezza mt.1 (Decr. Prefetto di Bologna n.D/10316 del 25/8/70 - punto f)
- Cassoni scarrabili
- Sensore di movimento
- Spruzzi lavaruote
- Abbattitori di polveri di grandi dimensioni
- Parete attrezzata con ugelli
- Illuminazione
- Percorso spazzatrice
- Spazzatrice
- Paracarro stradali
- Percorso pedonale
- Irrigatori automatici a pressione
- Irrigatori manuali con tubi in gomma
- Zona 4 di ampliamento - parcheggio dipendenti e deposito cassoni
- Tettoia per fotovoltaico di progetto

VERIFICA DI ASSOGGETTABILITA' A VIA PER DOMANDA DI MODIFICA ALLE ATTIVITA' DI RECUPERO RIFIUTI NON PERICOLOSI SVOLTE PRESSO L'IMPIANTO DELLA SOCIETA' ECOFELSINEA S.r.l. - Introduzione ulteriori lavorazioni e ampliamento per l'efficientamento dei processi di recupero
RELAZIONE TECNICA

Committente: ECOFELSINEA SRL
Sede Legale: Via Dei Poeti, 1/2 • 40124 Bologna
Contatti: Via C. Colombo, 38 • 40131 Bologna • Tel. 051.327842 Fax. 051.4189586
E-Mail: info@ecofelsinea.it - Sito Internet: www.ecofelsinea.it

Località: Cantiere Ecofelsinea S.r.l. con socio unico
Via C. Colombo, n.38 - 40131 Bologna

Oggetto: Presidi ambientali

Data: Luglio 2026

ORDINE DEGLI INGEGNERI DELLA PROVINCIA DI FERRARA
Ing. Mario SUNSERI

Coordinamento Progetto:	Redazione progetto:	Redazione grafica:
Ing. Mario Sunseri	Ing. Mario Sunseri	

scala: 1:500	n° archivio 126-2026	Tavola numero

SGI INGEGNERIA S.r.L.
Via Felice Gioelli, 30 - 44122 Ferrara
tel. 0532/770108
C.F. e Partita IVA 01682020381
e-mail info@sgi-ingegneria.it
internet: www.sgi-ingegneria.it

5