



PLATEA DI FONDAZIONE CABINA MT - Pianta Scavi

 Scala 1:50

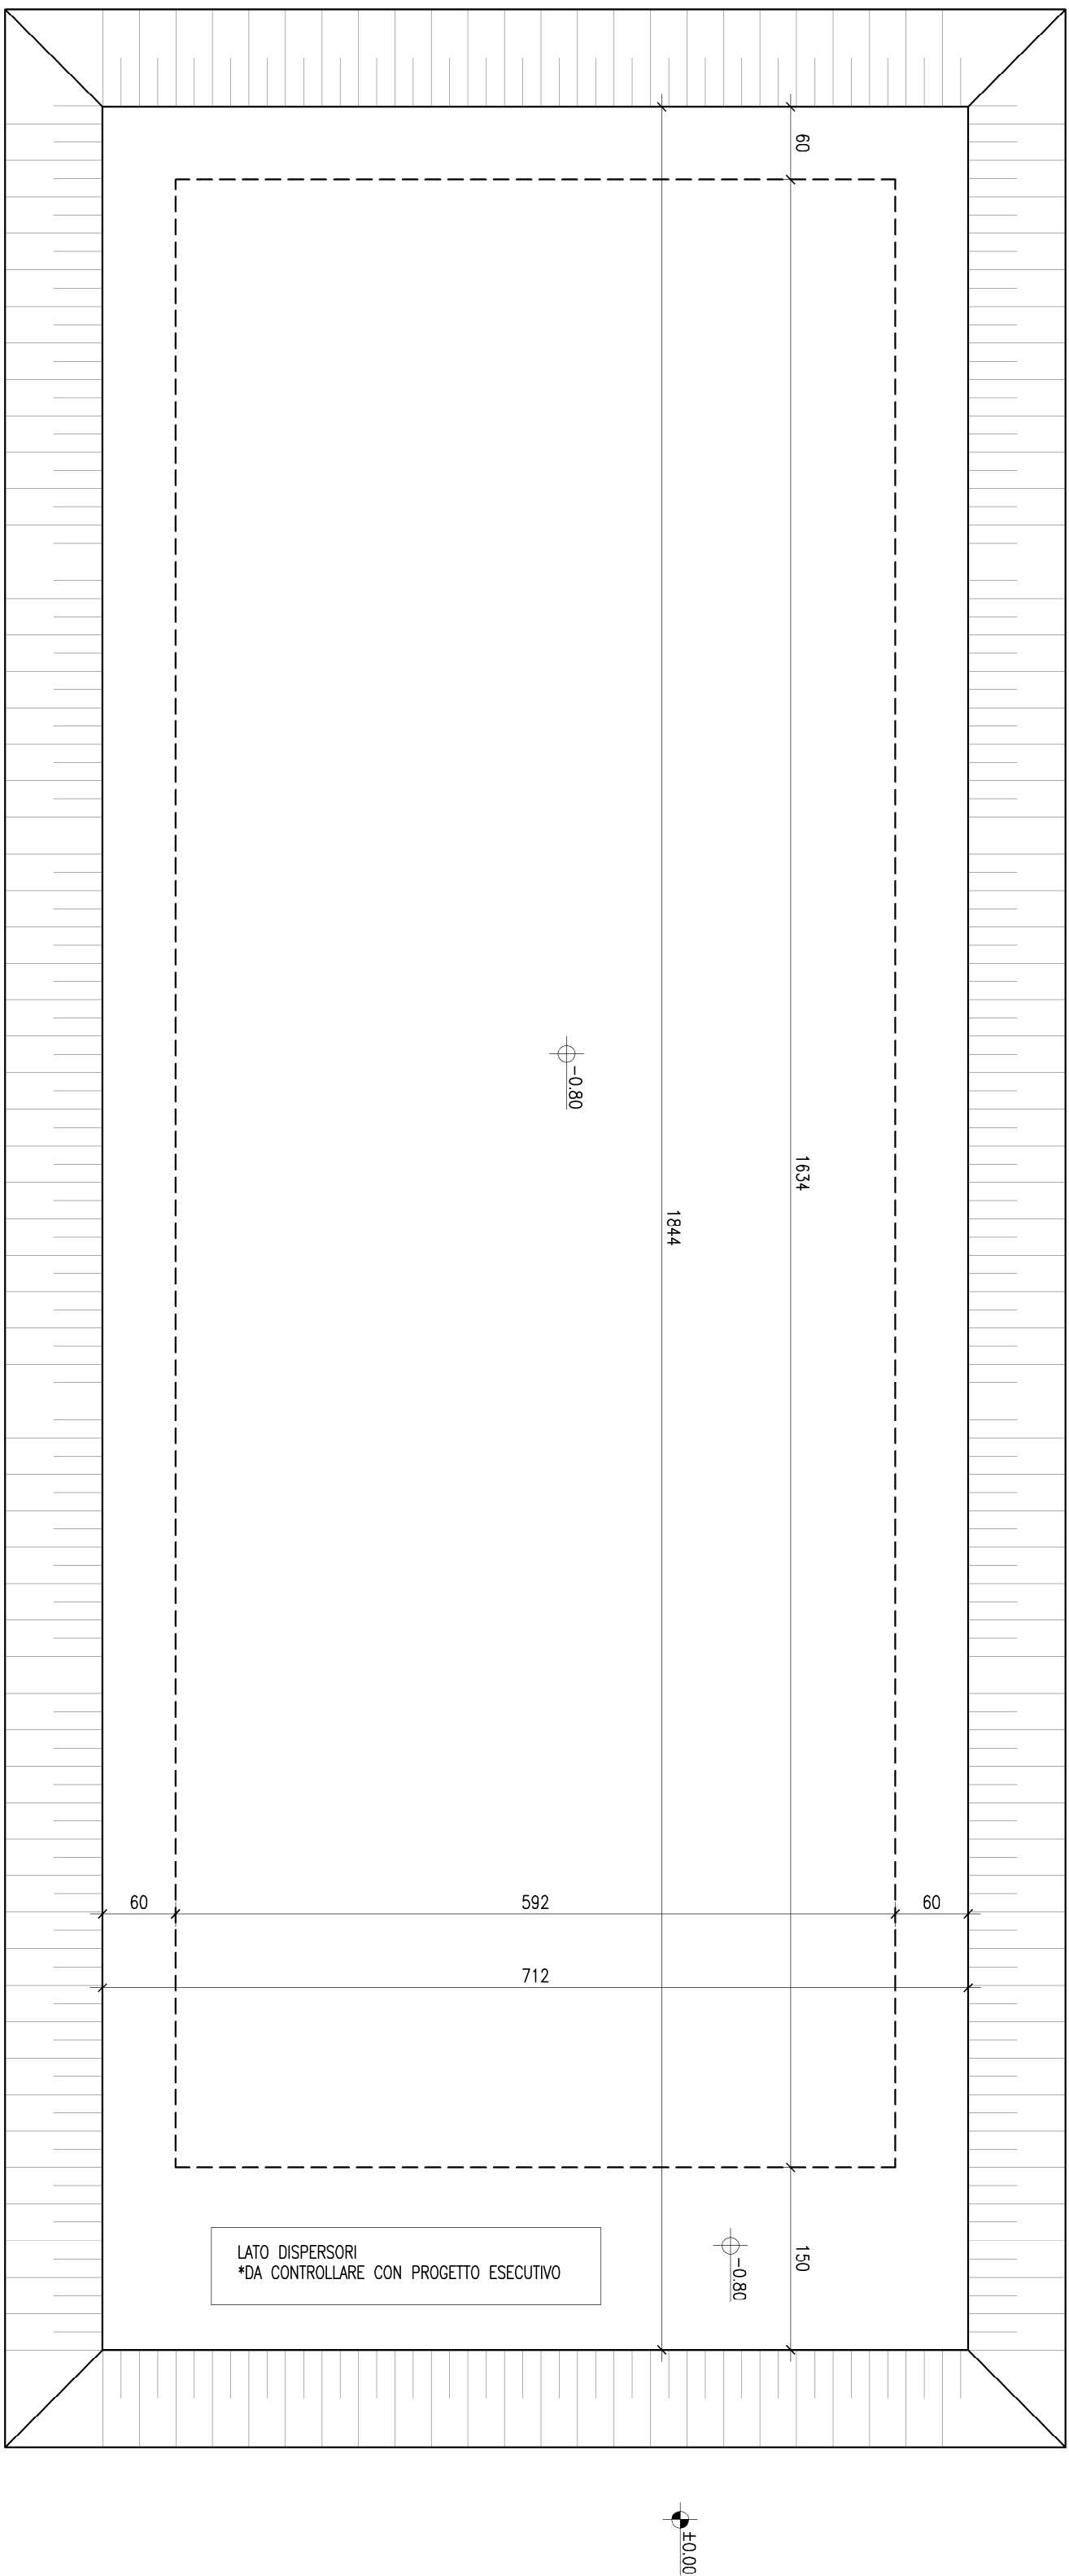

PLATEA DI FONDAZIONE CABINA MT

 Scala 1:50

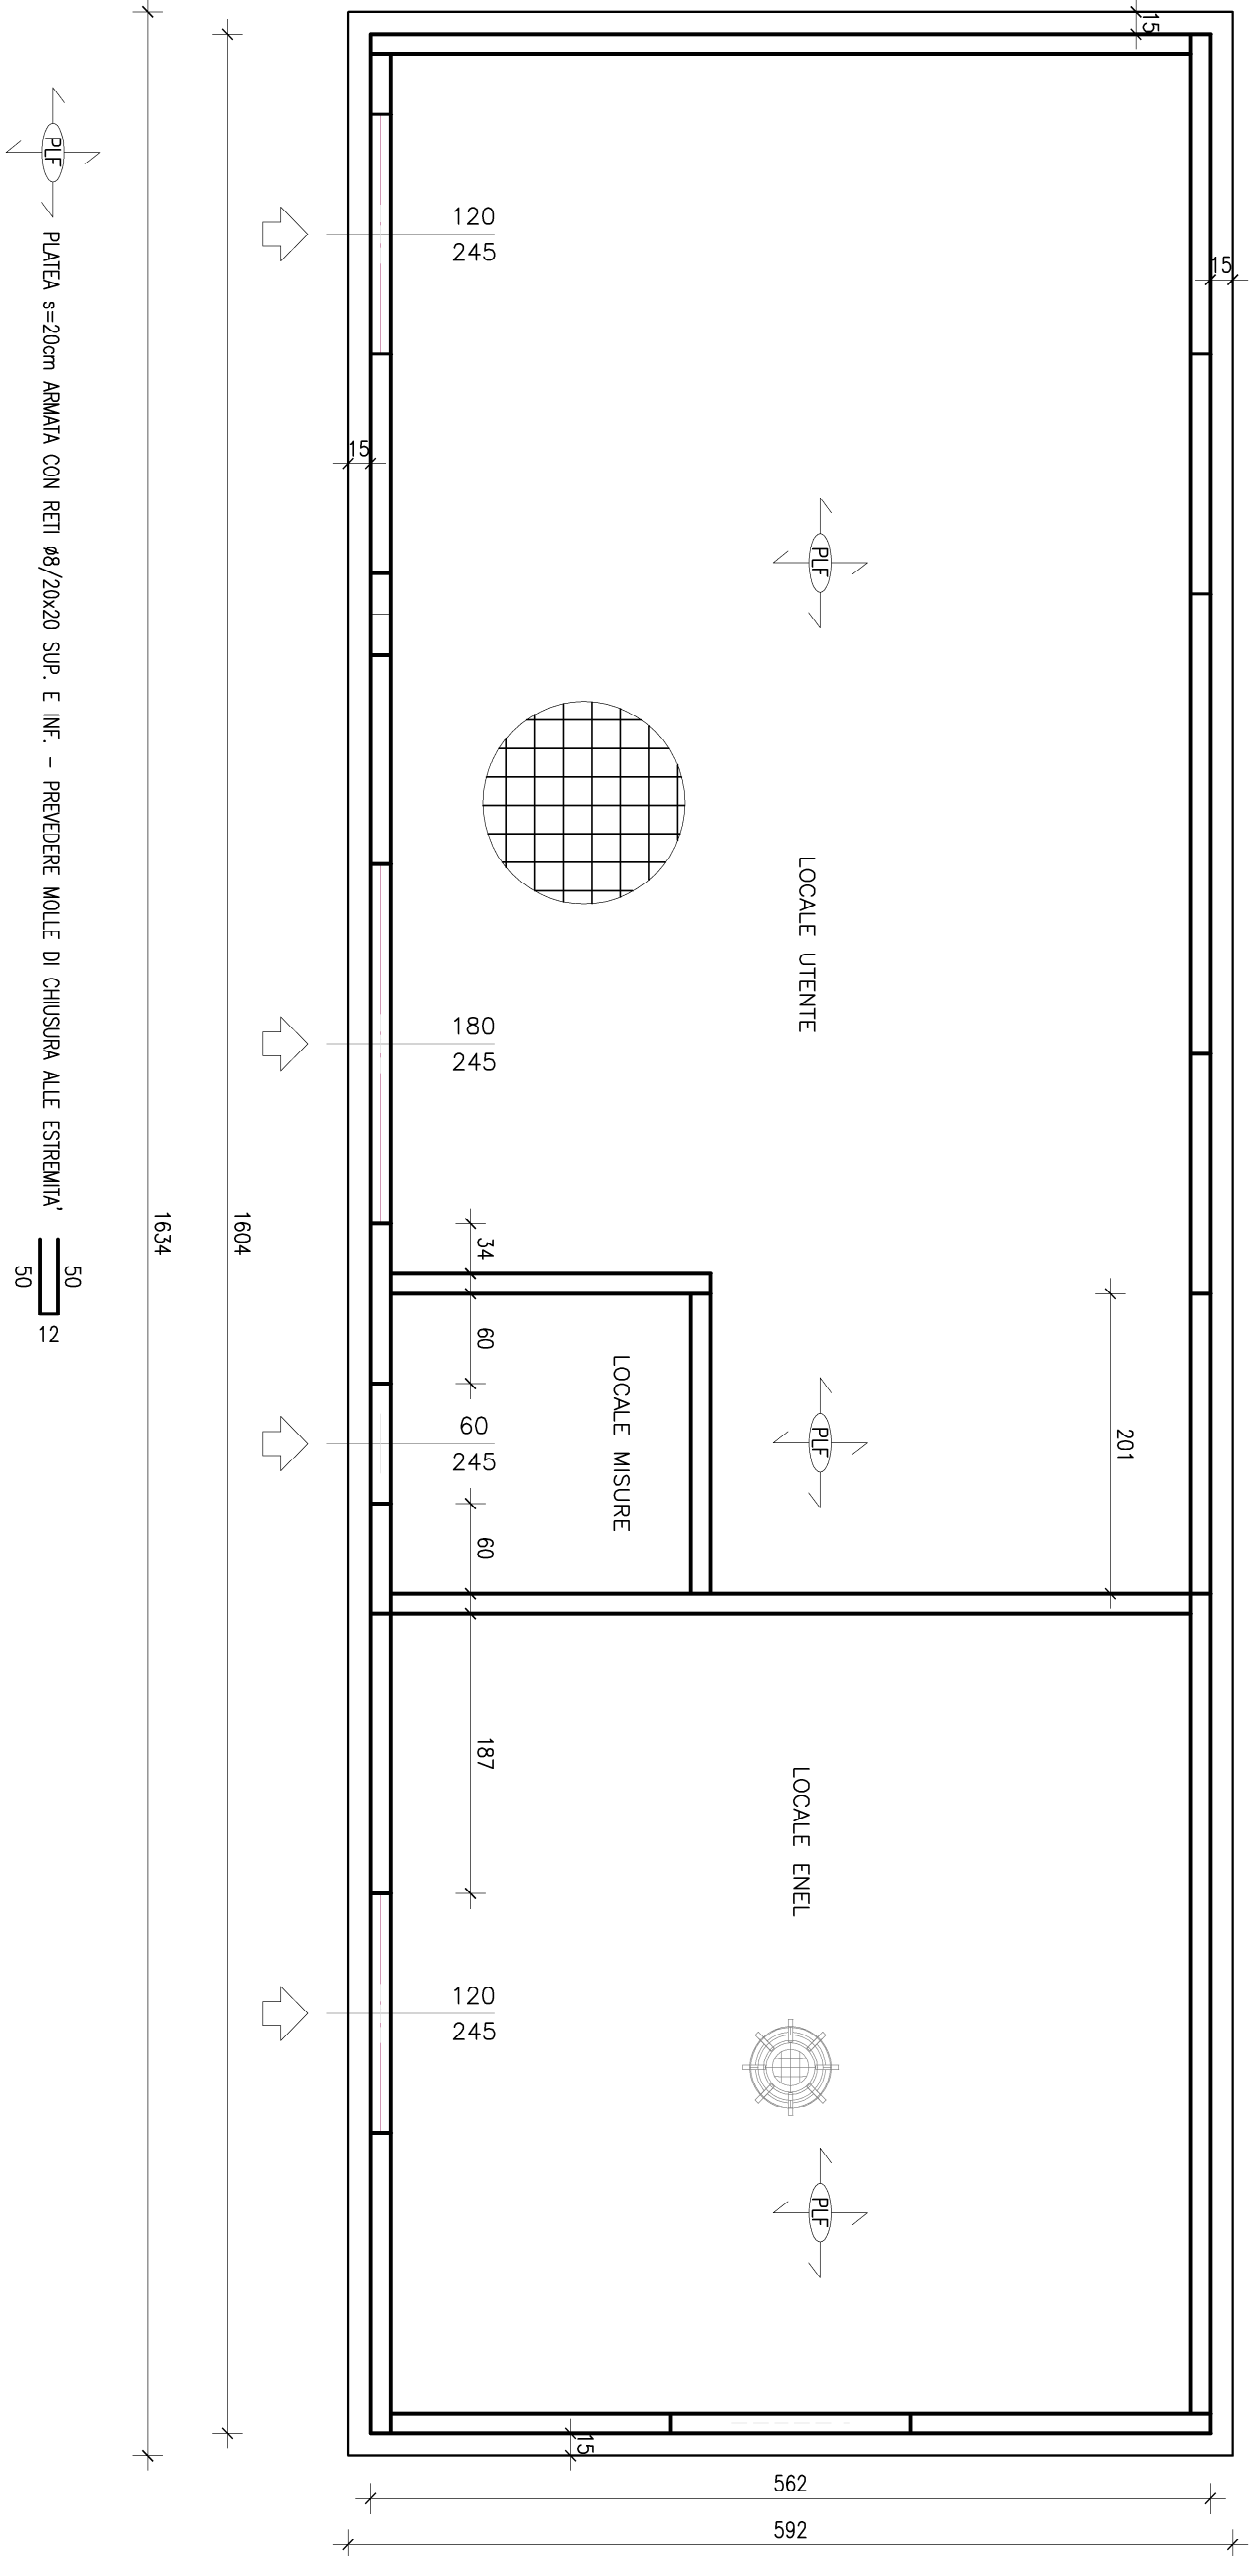


MATERIALI

1. CALCESTRUZZO PER FONDAZIONI
 - Classe di resistenza.....C25/30
 - Classe di esposizione.....Xc2
 - Classe di consistenza.....S4/S5
 - Diámetro massimo inerti.....32mm
 - ACQUA IN BARRE PER CALCESTRUZZO (saldabile).....B450C


CHIUSURA ARMATURE AL PERIMETRO

A SCELTA DELL'IMPRESA SI DOVRÀ ADOTTARE UNO DEI DUE DETTAGLI DI CHIUSURA SEGUENTI

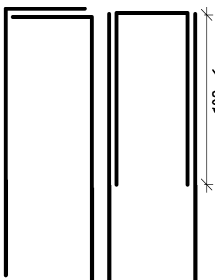

CAVALLOTTI SOLETTE PIENE E PLATEE

PER LA REALIZZAZIONE DI SOLETTE PIENE E PLATEE DOVRANNO ESSERE PREDISPOSTI CAVALLOTTI, PRODOTTI CON BARRE Ø10, AD INTERASSE MASSIMO 1.50m NELLE DUE DIREZIONI.

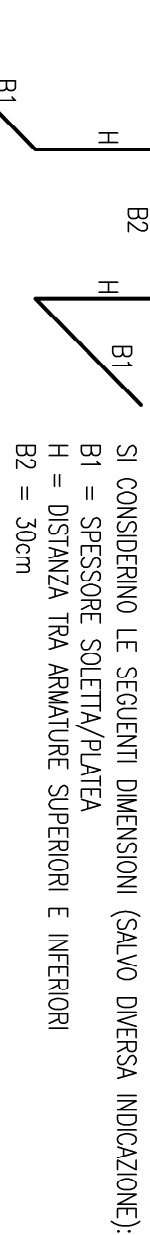

SI CONSIDERANO LE SEGUENTI DIMENSIONI (SALVO DIVERSA INDICAZIONE):

B1 = SPESORE SOLETTA/PLATEA
 H = DISTANZA TRA ARMATURE SUPERIORI E INFERIORI
 B2 = 30cm

Comune di
SASSUOLO
 Provincia di MODENA

P.d.C.

Permesso di Costruire

Opere di manutenzione straordinaria:
 Installazione e revisione di impianti tecnologici che comportano la
 realizzazione di volumi tecnici al servizio di edifici e di attrezzature
 esistenti in un edificio produttivo ubicato in viale G.L. Ferrari Moreni
 n° 11, 13 e 15 in comune di Sassuolo (MO)

N° PROTOCOLLO UFFICIO TECNICO

La proprietà:
 UNICA S.r.l.
 via dell'Industria Provine, n° 2
 41013 Sassuolo (MO) Italia
 P.IVA 02837060362
 Il richiedente:
 MISTRAL ITALIA S.r.l.
 via Tolosa, n° 12
 42014 Castelfranco (RE)
 P.IVA 03649700360
 Il progettista:
 Ing. L. S. Zanoli S.r.l.
 Progettista: Ing. ALESSIO ZANOLI
 Albo Ing. edili provincia di Modena n° 2701
 Codice Fiscale: ZNL LSS 03789 027P

OPERE STRUTTURALI
 Fondazioni cabina elettrica MT:
 carpenterie ed armature

Elaborato n°
 S2

Rev.00
 Scala: VARIE
 Giugno 2026