

PLANIMETRIA GENERALE, QUOTATA E DESCRITTIVA DELL'INTERVENTO



LEGENDA

CARATTERISTICHE IMPIANTO

CARATTERISTICHE TRACKER 1x24	CARATTERISTICHE TRACKER 1x12
Disposizione moduli PV: 1x24 Portrait	Disposizione moduli PV: 1x12 Portrait
Lunghezza tracker (NS): 28,361 m	Lunghezza tracker (NS): 14,193 m
Larghezza tracker (EW): 2,382 m	Larghezza tracker (EW): 2,382 m
Interasse strutture (EW): 6,50 m	Interasse strutture (EW): 6,50 m
Spazio tra le strutture (NS): 0,35 m	Spazio tra le strutture (NS): 0,35 m

DESCRIZIONE

N°strutture: n.1487 1x24 Portrait + n.124 1x12 Portrait

N°moduli: 37.176

Potenza nominale moduli: 660 Wp

Potenza DC impianto: 24.536,16 kWp

Potenza AC impianto: 23.100,00 kVA




N° Trasformation Units BT/36 kV: 8 - n.1 x 3300 kVA + n.5 x 3000 kVA + n.2 x 2400 kVA

String Inverter: N.77 x HUAWEI SUN2000-330KTL-H1 - Nominal power: 300 kVA

DC/AC Ratio: 1,062

- Area lorda di impianto
- Recinzione
- Accesso
- Fascia di mitigazione (5 m)
- Strutture 1x24
- Strutture 1x12
- T.U. 3300 kVA
- T.U. 3000 kVA
- T.U. 2400 kVA
- Cabina SCADA
- Cabina di Consegna
- Area O&M
- Viabilità interna
- Viabilità interna di servizio
- Area di sezionamento
- Container ISO 20' per deposito materiale
- Cunette disperdenti

PROGETTO
INGEGNERE
Luigi
SPACCINO
Cognome
A 998
Prov. di TERNI

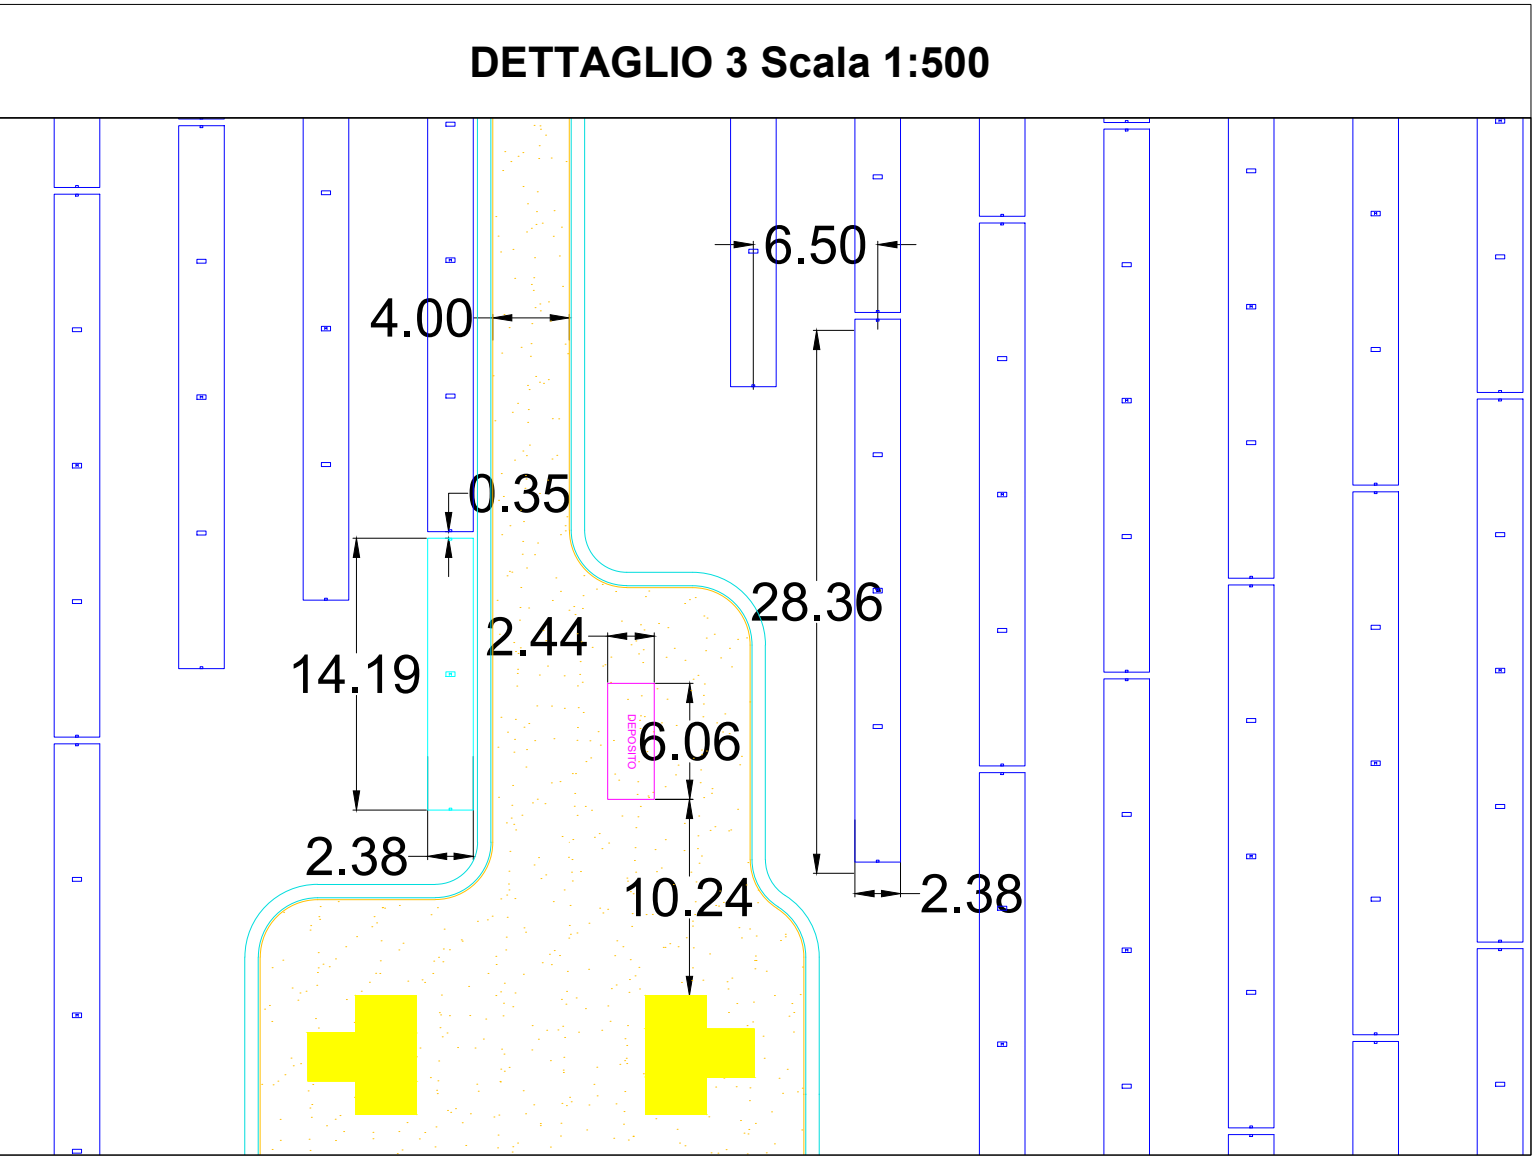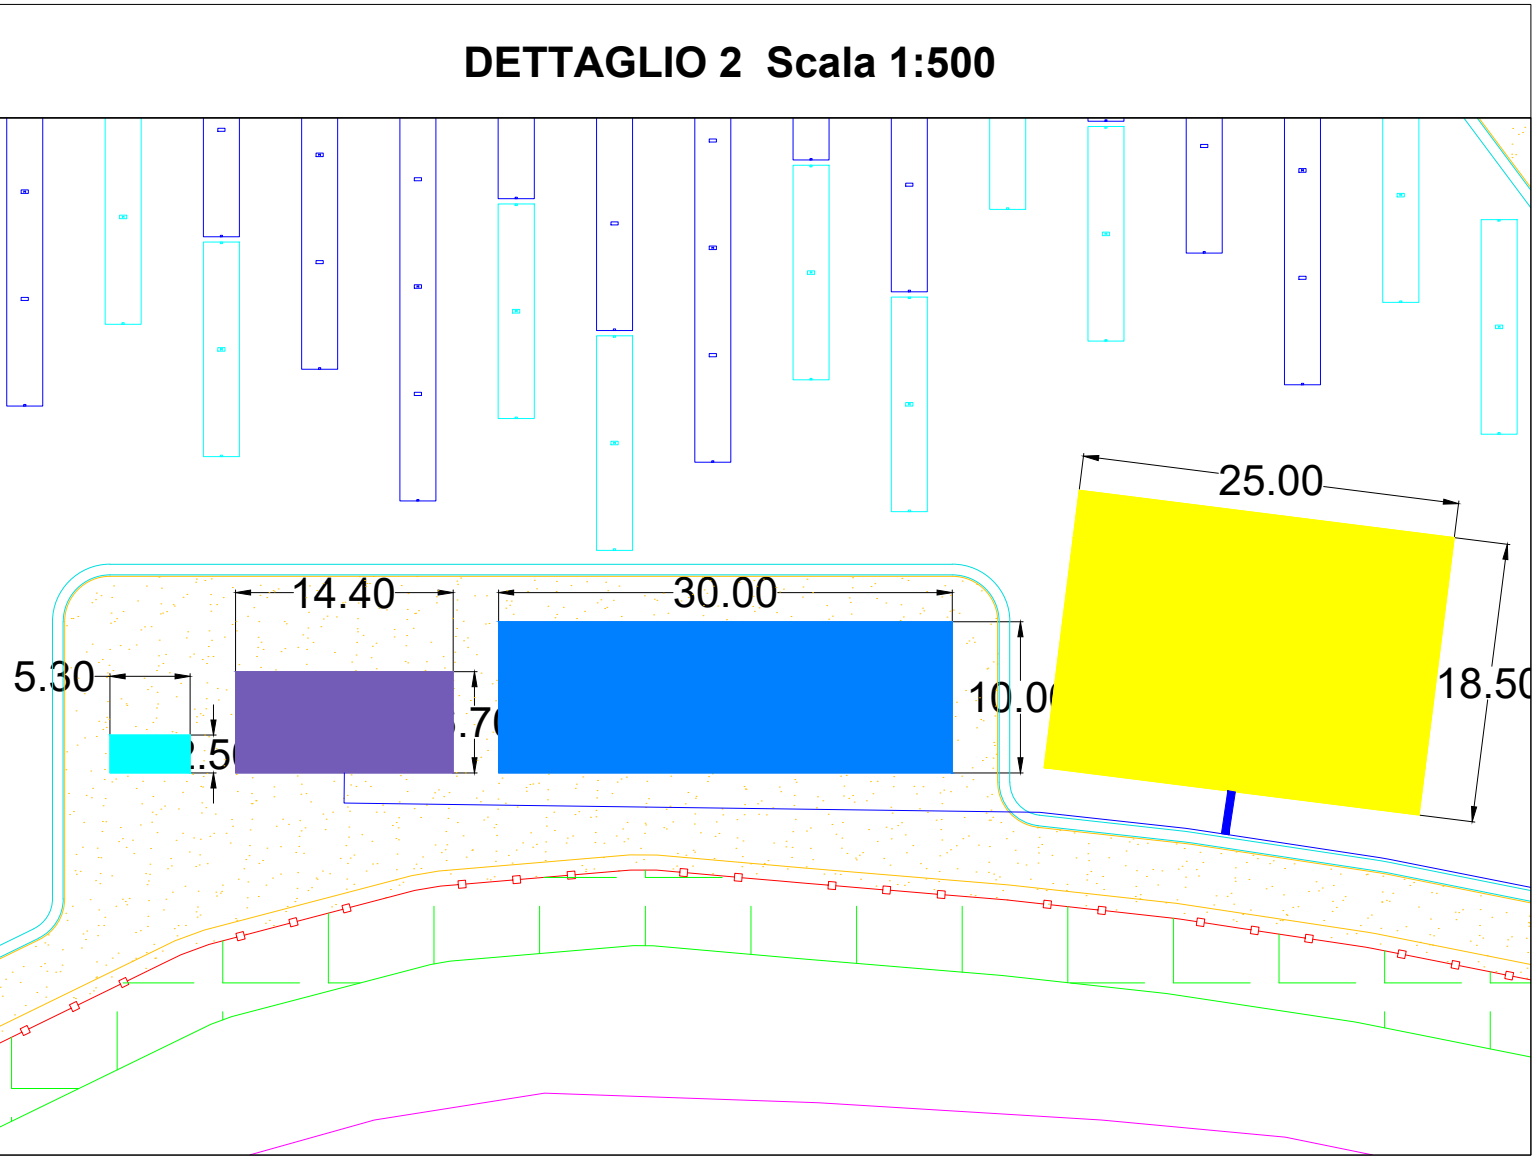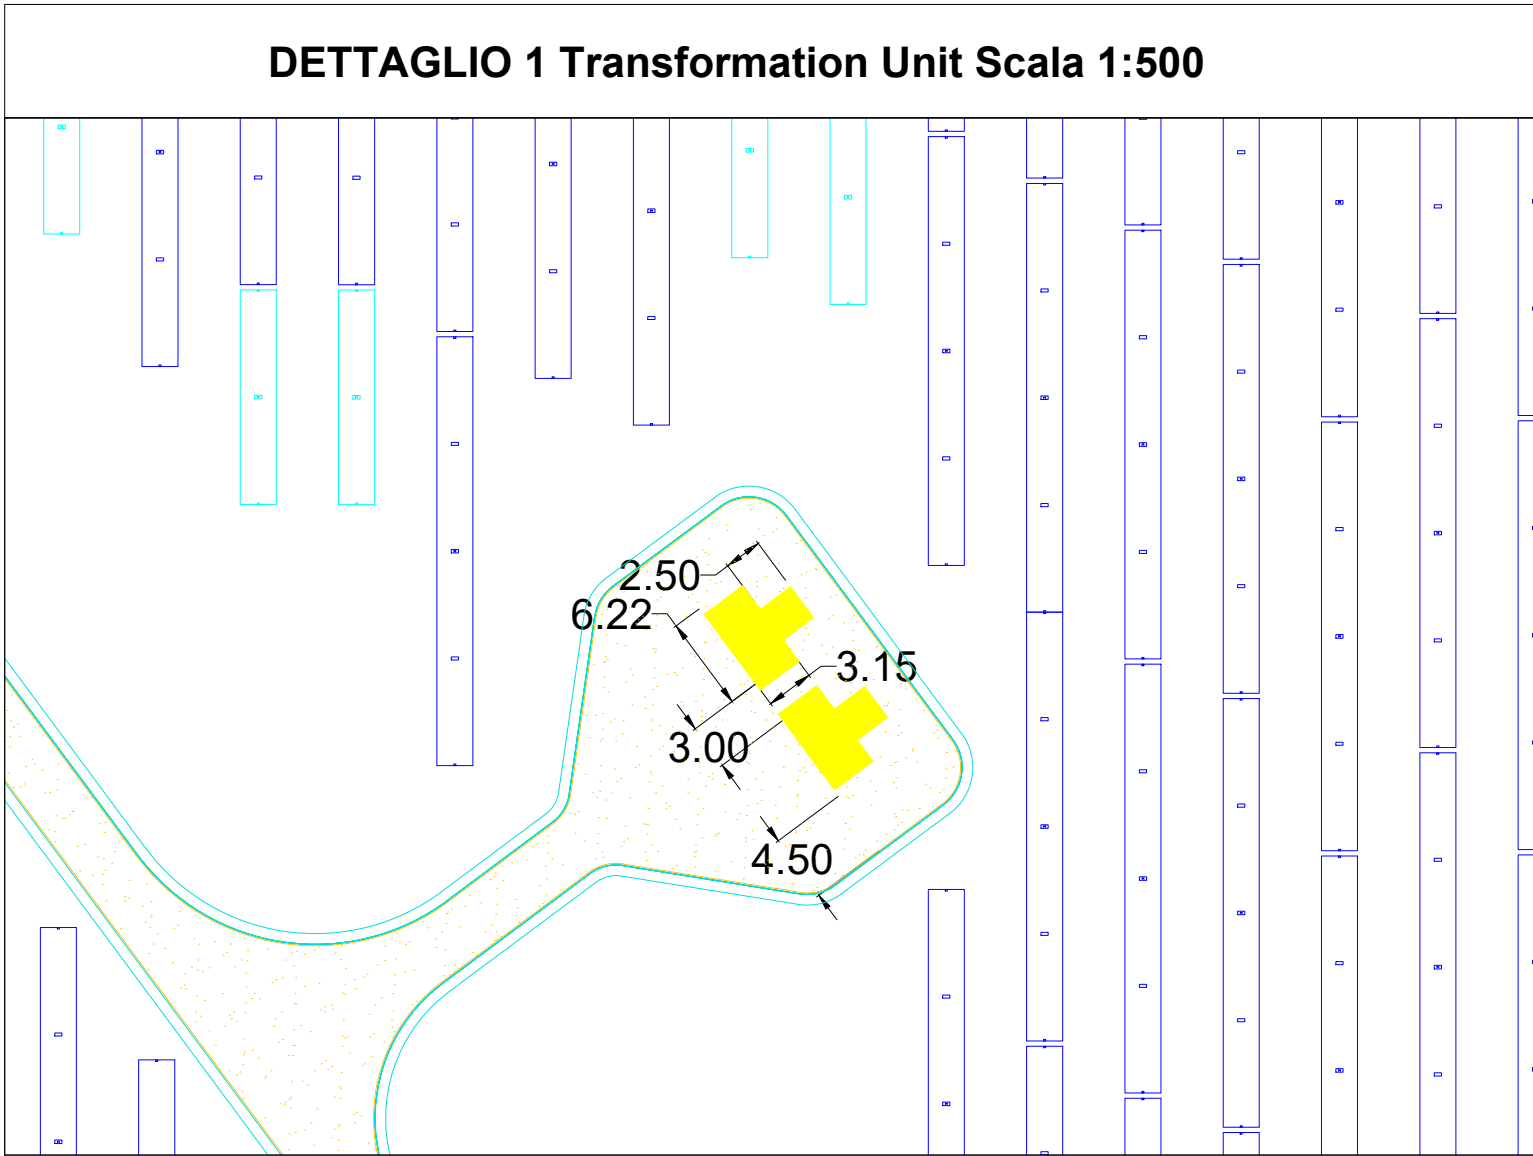

02	11/05/2026	Rev.02			
REV.	DATE	DESCRIPTION	V.Nardo	F.Trovati	L.Spaccino
			PREPARED	CHECKED	APPROVED
CONTRACTOR'S LOGO  CLIENT'S LOGO  <i>iCube Development 16 s.r.l.</i>		PROJECT: Impianto agrivoltaico avanzato denominato "Voghiera PV 001" di potenza pari a 24,54 MW_p e relative opere di connessione alla RTN nel Comune di Voghiera (FE) e Ferrara (FE) "Voghiera PV 001"			
		FILE NAME: VOG-PV001-T14_02_PLANIMETRIA GENERALE, QUOTATA E DESCRITTIVA DELL'INTERVENTO.DWG			
VALIDATED BY		CLASSIFICATION: Company	FORMAT: A1	SCALE: VARIE	PLOT SCALE: 1:1
VERIFIED BY		TITLE: Planimetria generale, quotata e descrittiva dell'intervento			
COLLABORATORS		UTILIZATION SCOPE: Emissione per procedimento di P.A.U.R. ai sensi dell'art. 27bis D.Lgs. 152/2006		CLIENT CODE VOG-PV001-T14_02	

Questo documento è di proprietà di iCube Development 16 s.r.l. È severamente vietato riprodurre questo documento, in tutto o in parte, e fornire ad altri qualsiasi informazione correlata senza il previo consenso scritto di iCube Development 16 s.r.l.