


## PROSPETTI DELL'IMPIANTO


PROSPETTO NORD

Scaled 1:500

 


PROSPETTO SUD

Scale 1:500

 


PROSPETTO EST

Scale 1:500

 


PROSPETTO OVEST

Scale 1:500

 

## INQUADRAMENTO DEL SITO

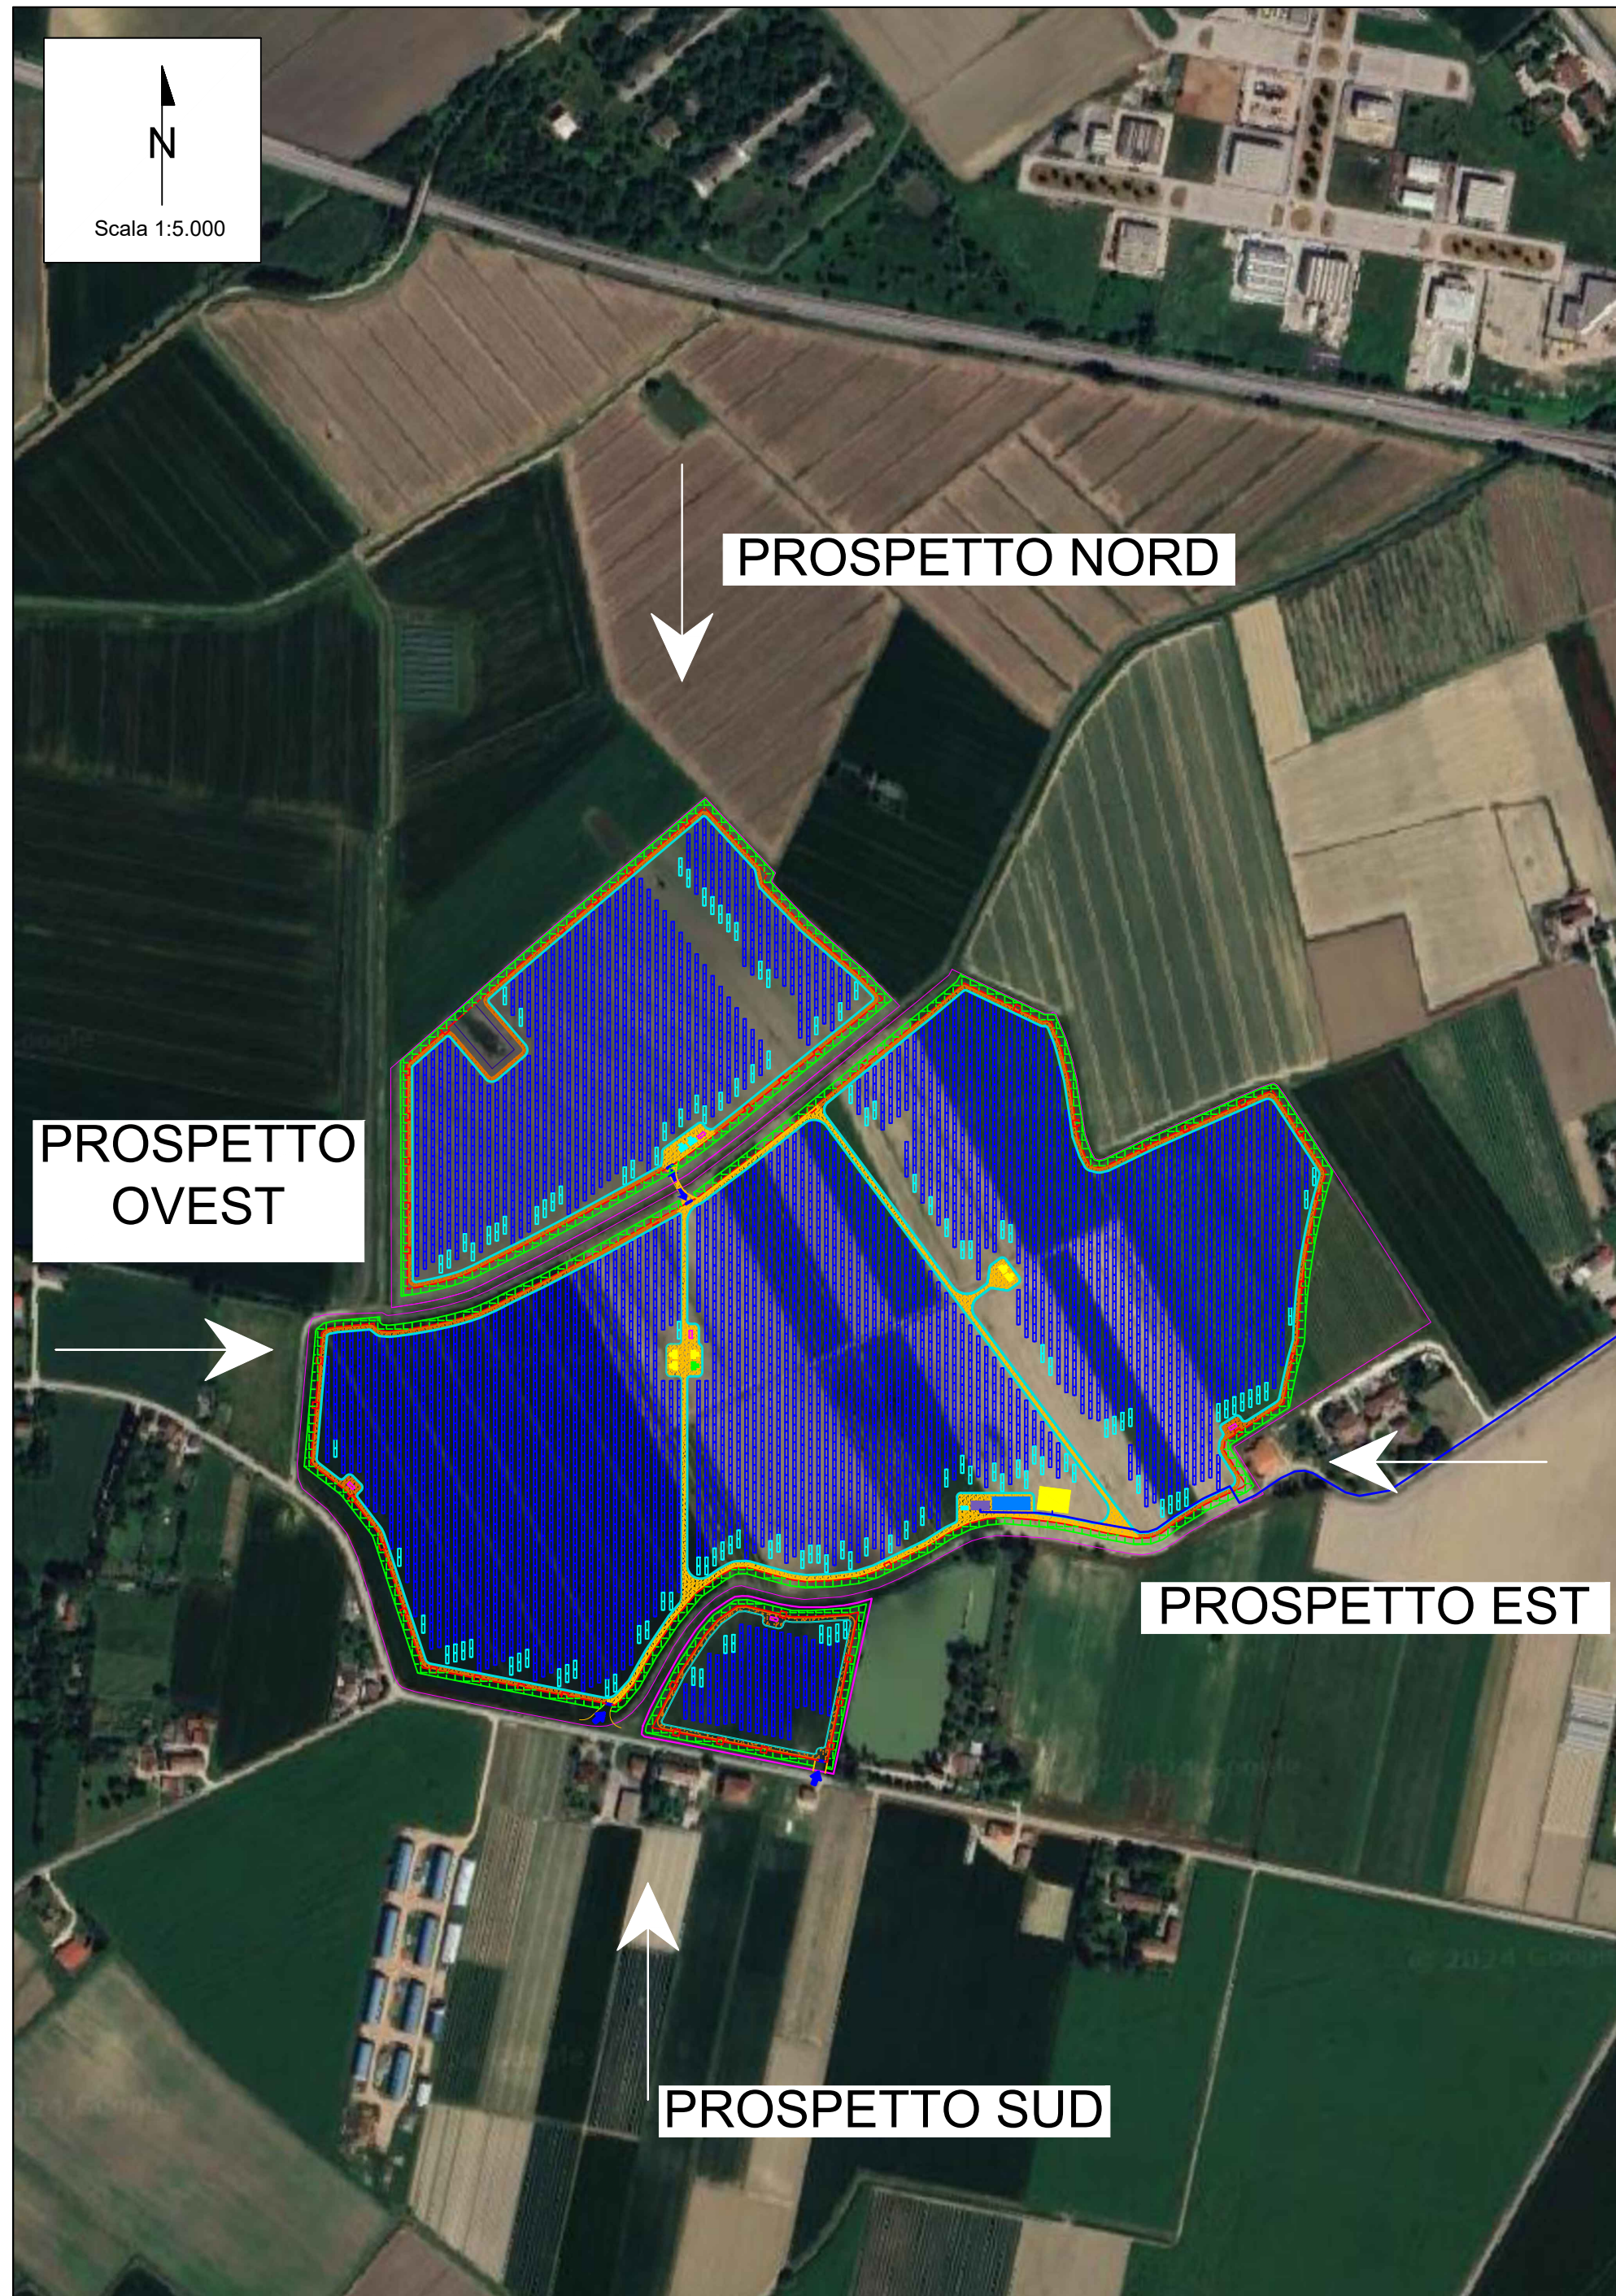

## LEGENDA

- |                                                                                       |                                |
|---------------------------------------------------------------------------------------|--------------------------------|
|    | Area di progetto               |
|    | Recinzione                     |
|    | Accesso                        |
|    | Fascia di mitigazione (5 m)    |
|    | Strutture 2x28                 |
|    | Strutture 2x14                 |
|    | T.U. 3000 KVA                  |
|   | T.U. 2700 KVA                  |
|  | Cabina di raccolta             |
|  | Cabina SCADA                   |
|  | Area O&M                       |
|  | Visibilità interna             |
|  | Visibilità interna di servizio |
|  | Cavidotto di connessione 36 kV |
|  | Area di Sezionamento           |
|  | Punti di sezione               |

[illegible]