



SEZIONI DELL'IMPIANTO


DETTAGLIO 1

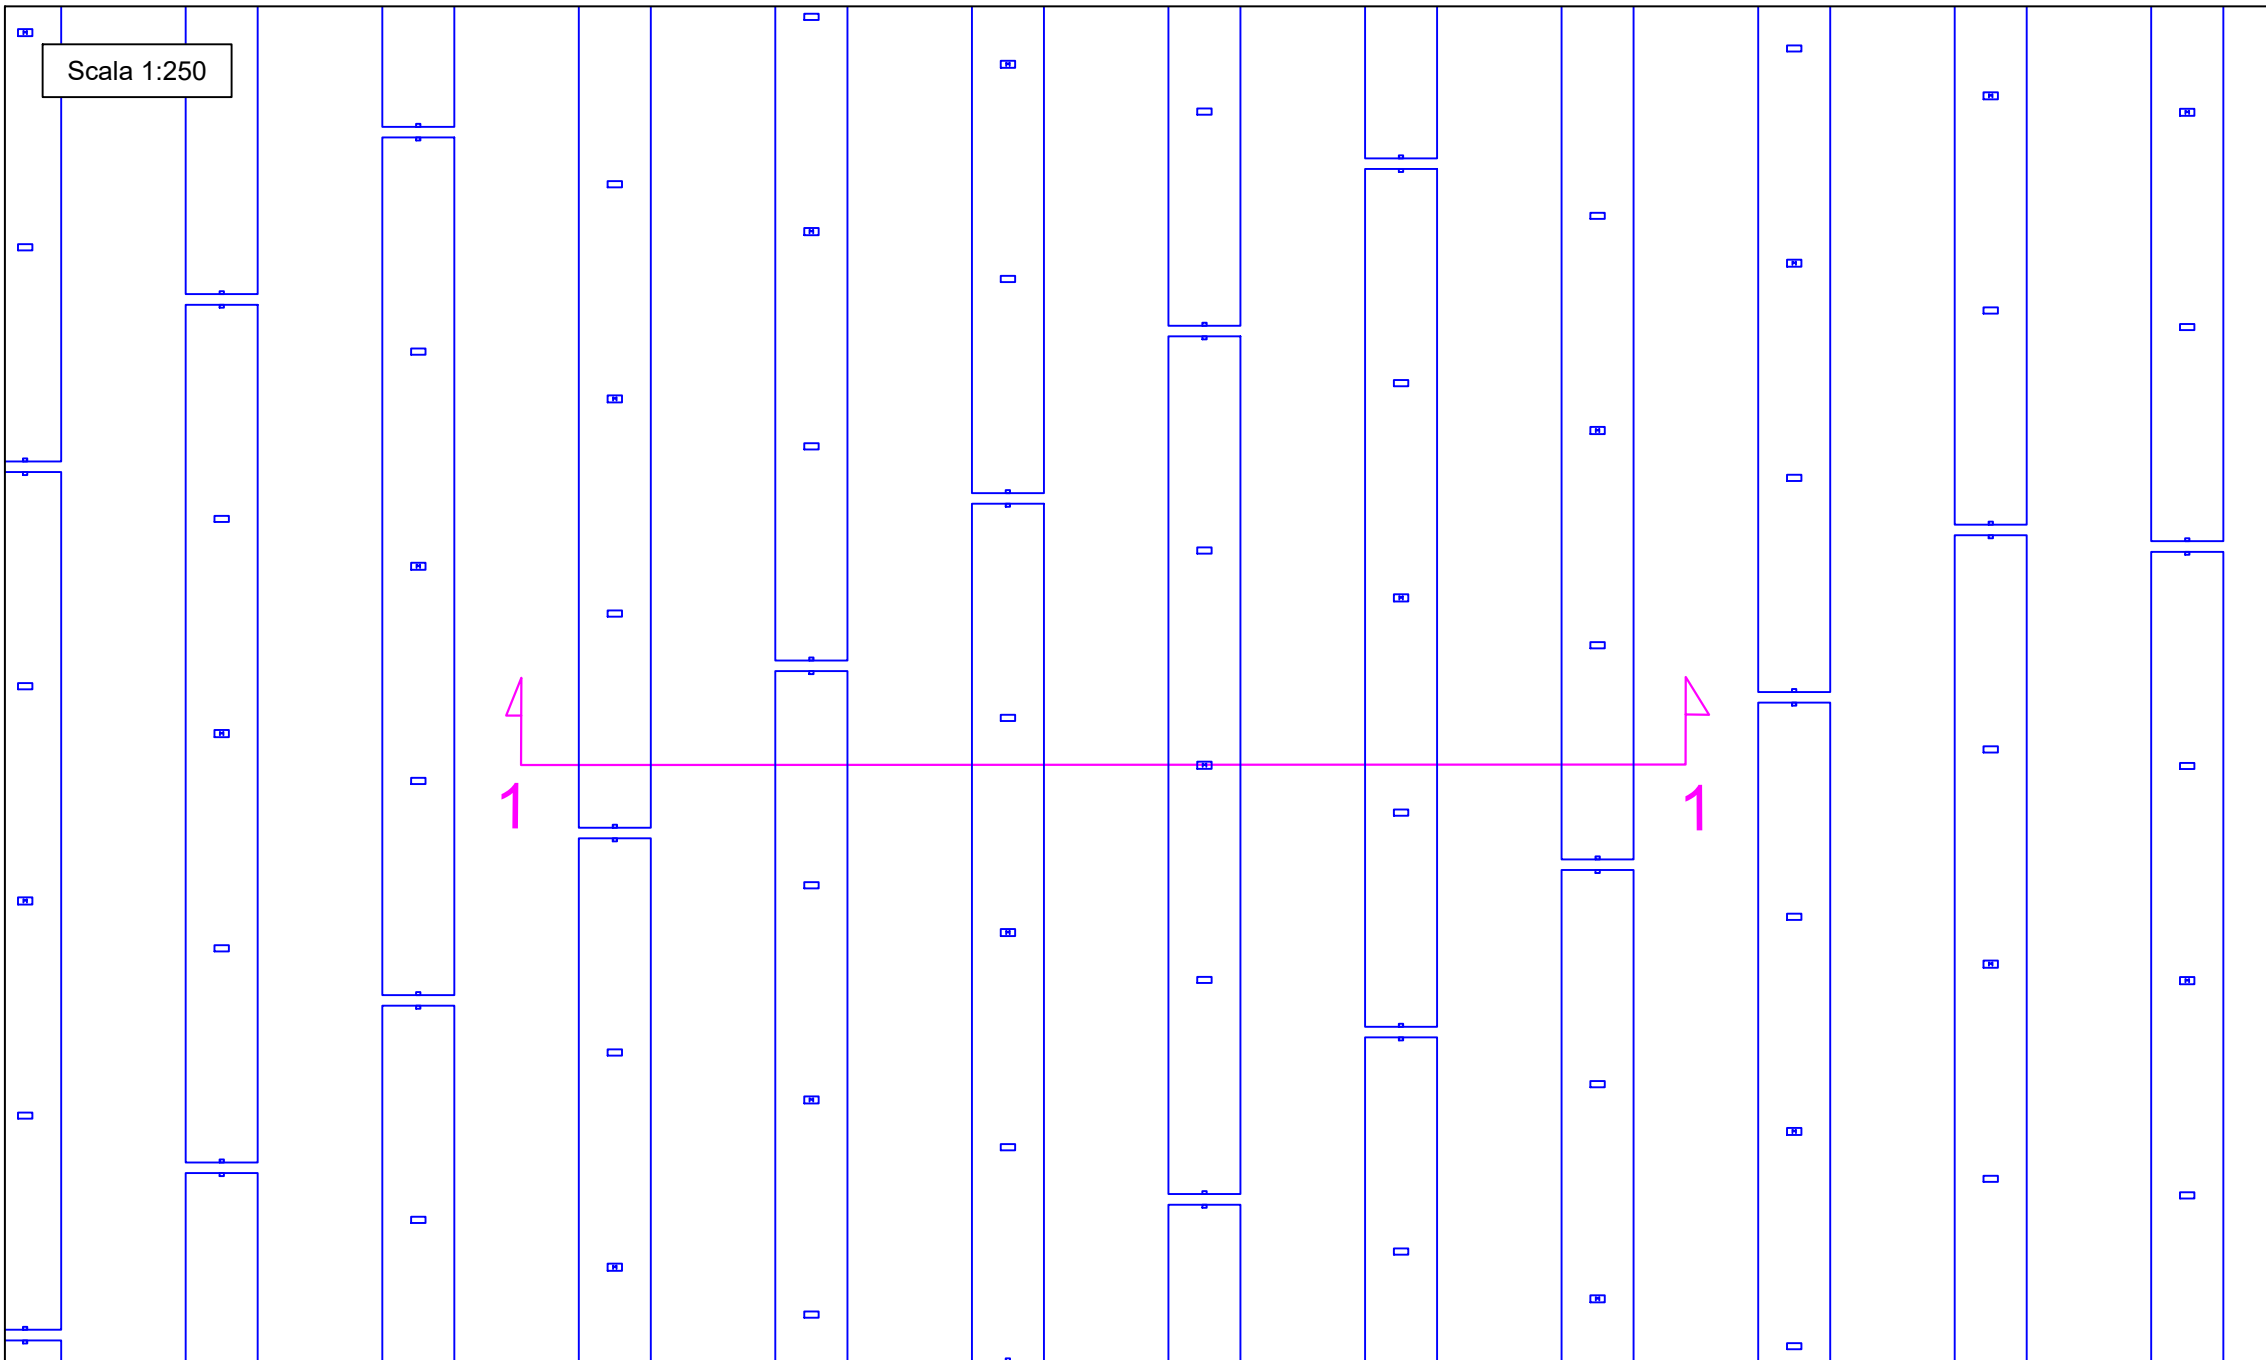


DETTAGLIO 2

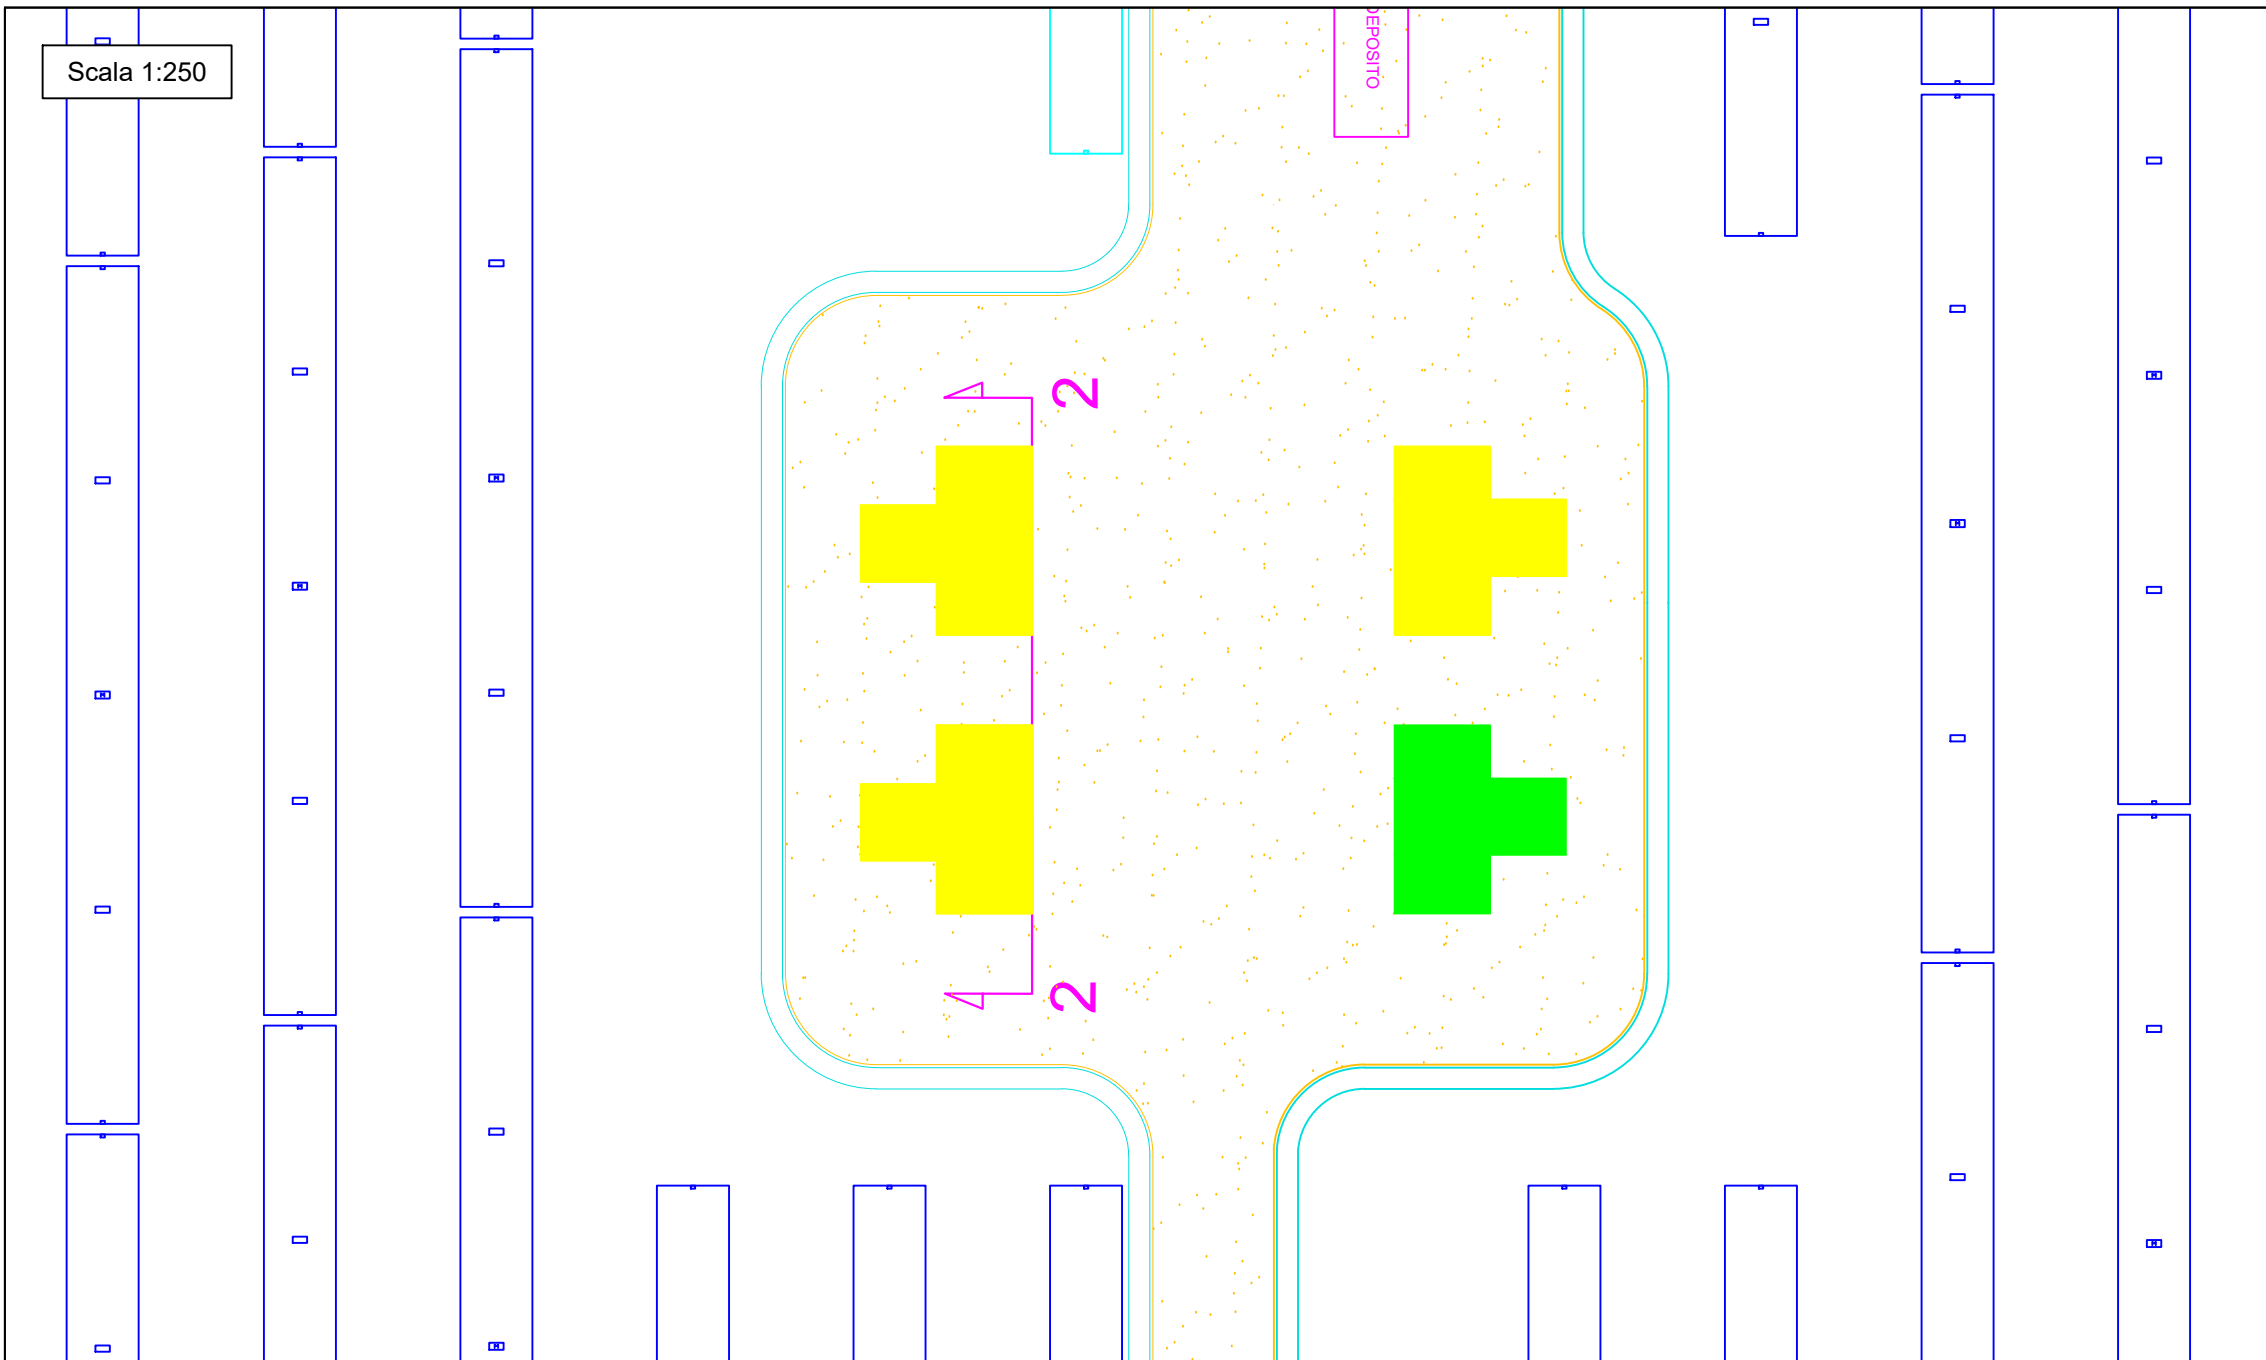


DETTAGLIO 3

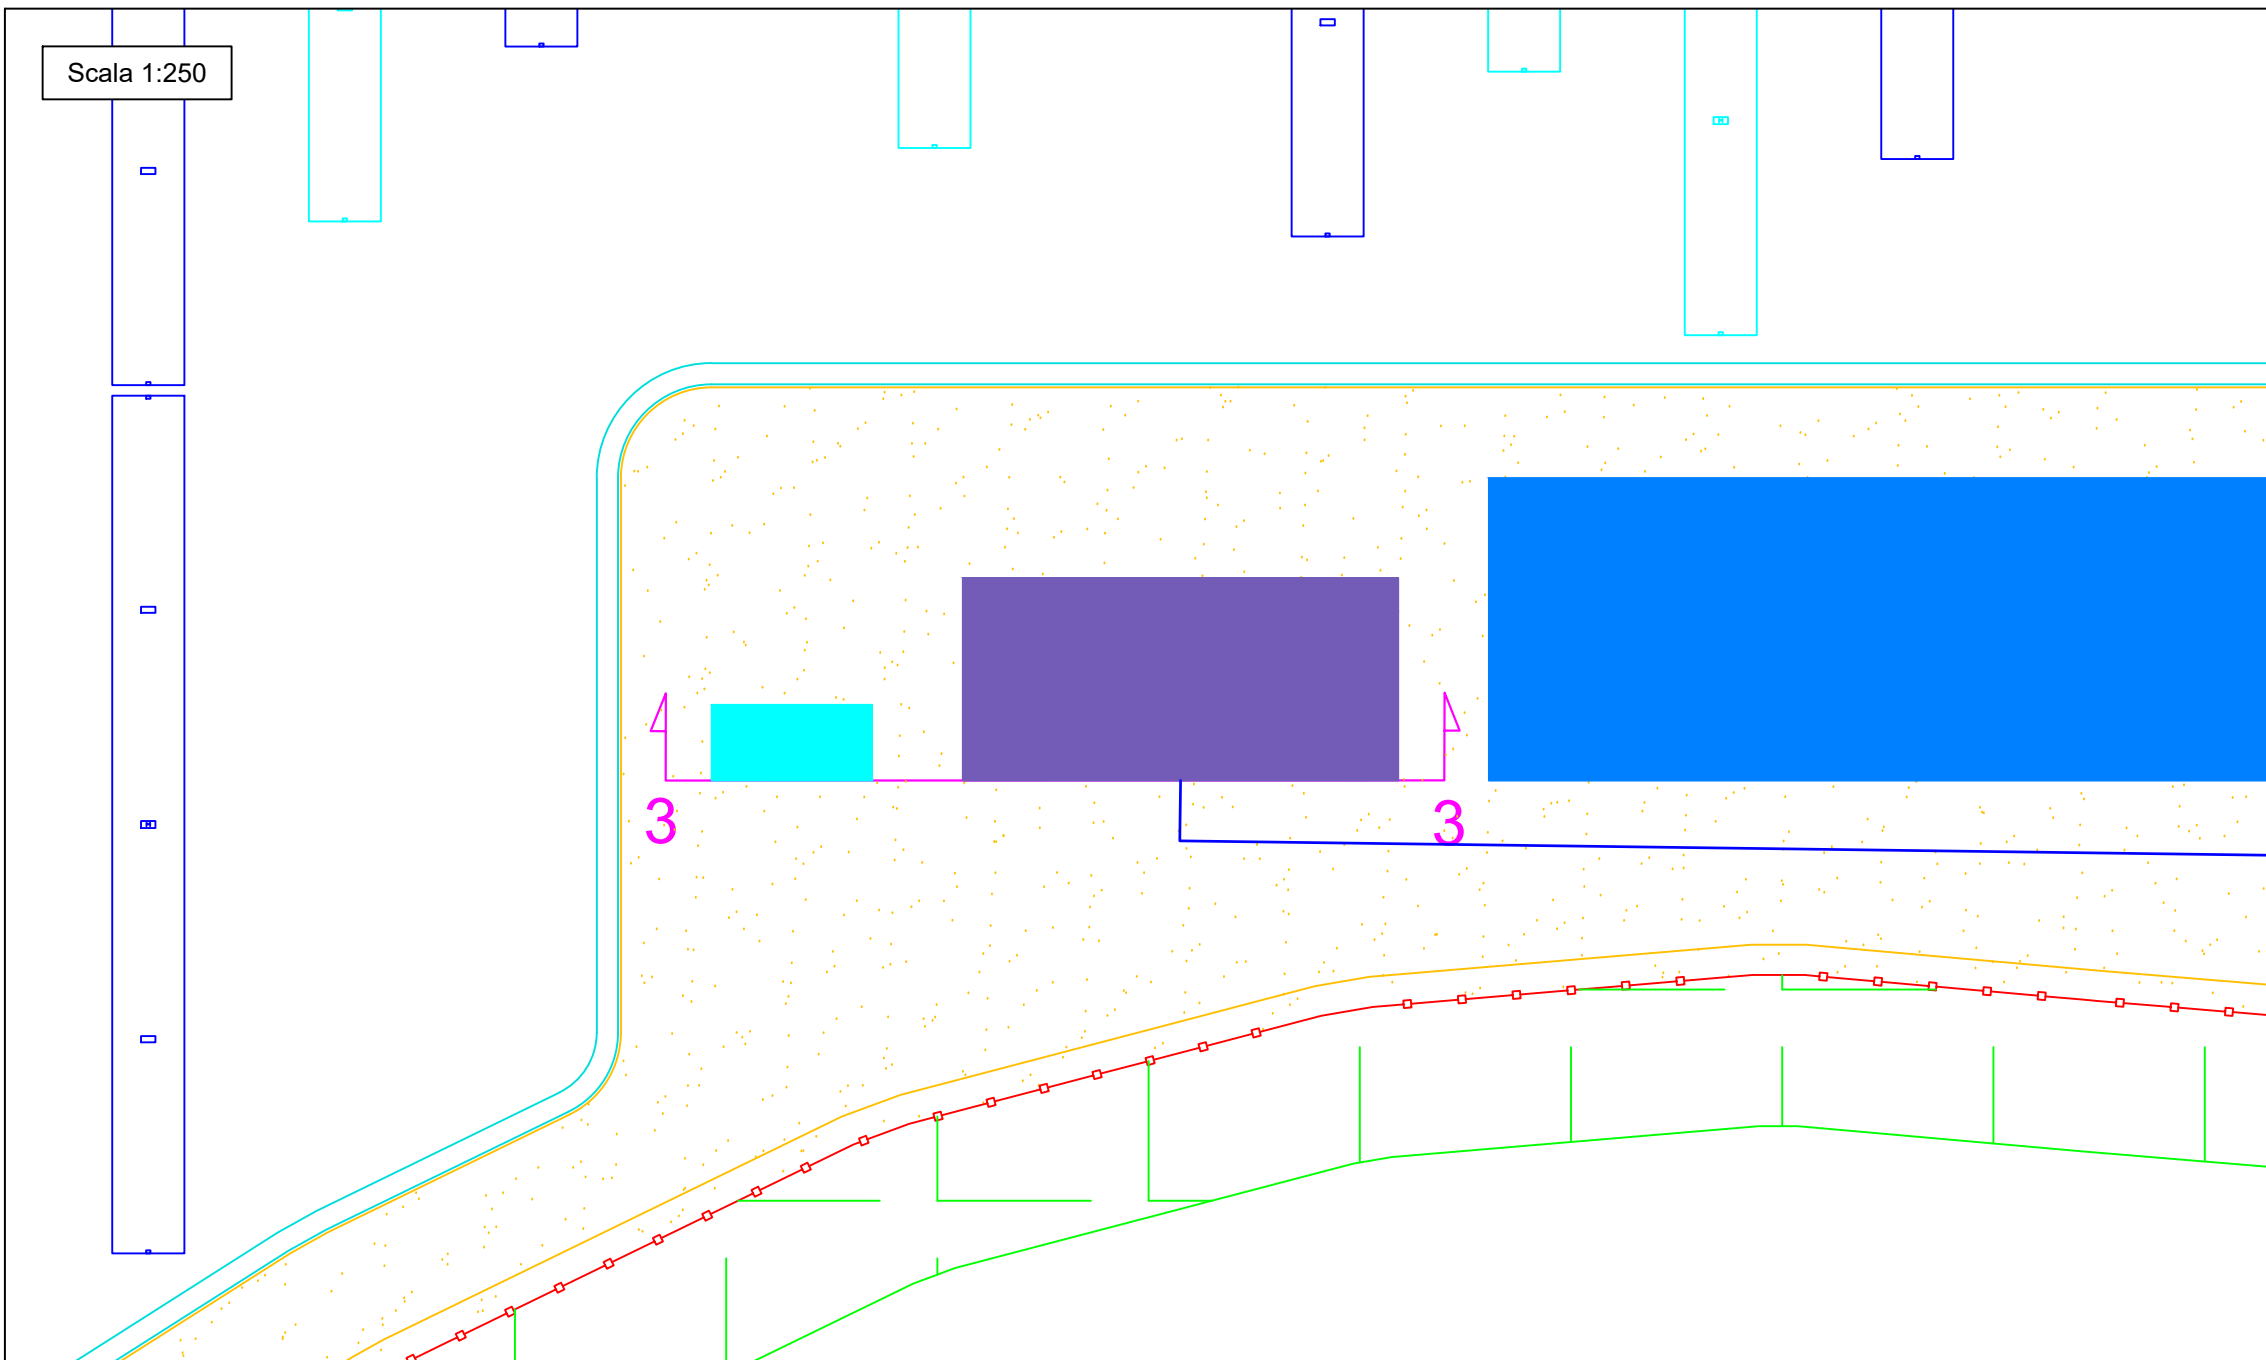


DETTAGLIO 4

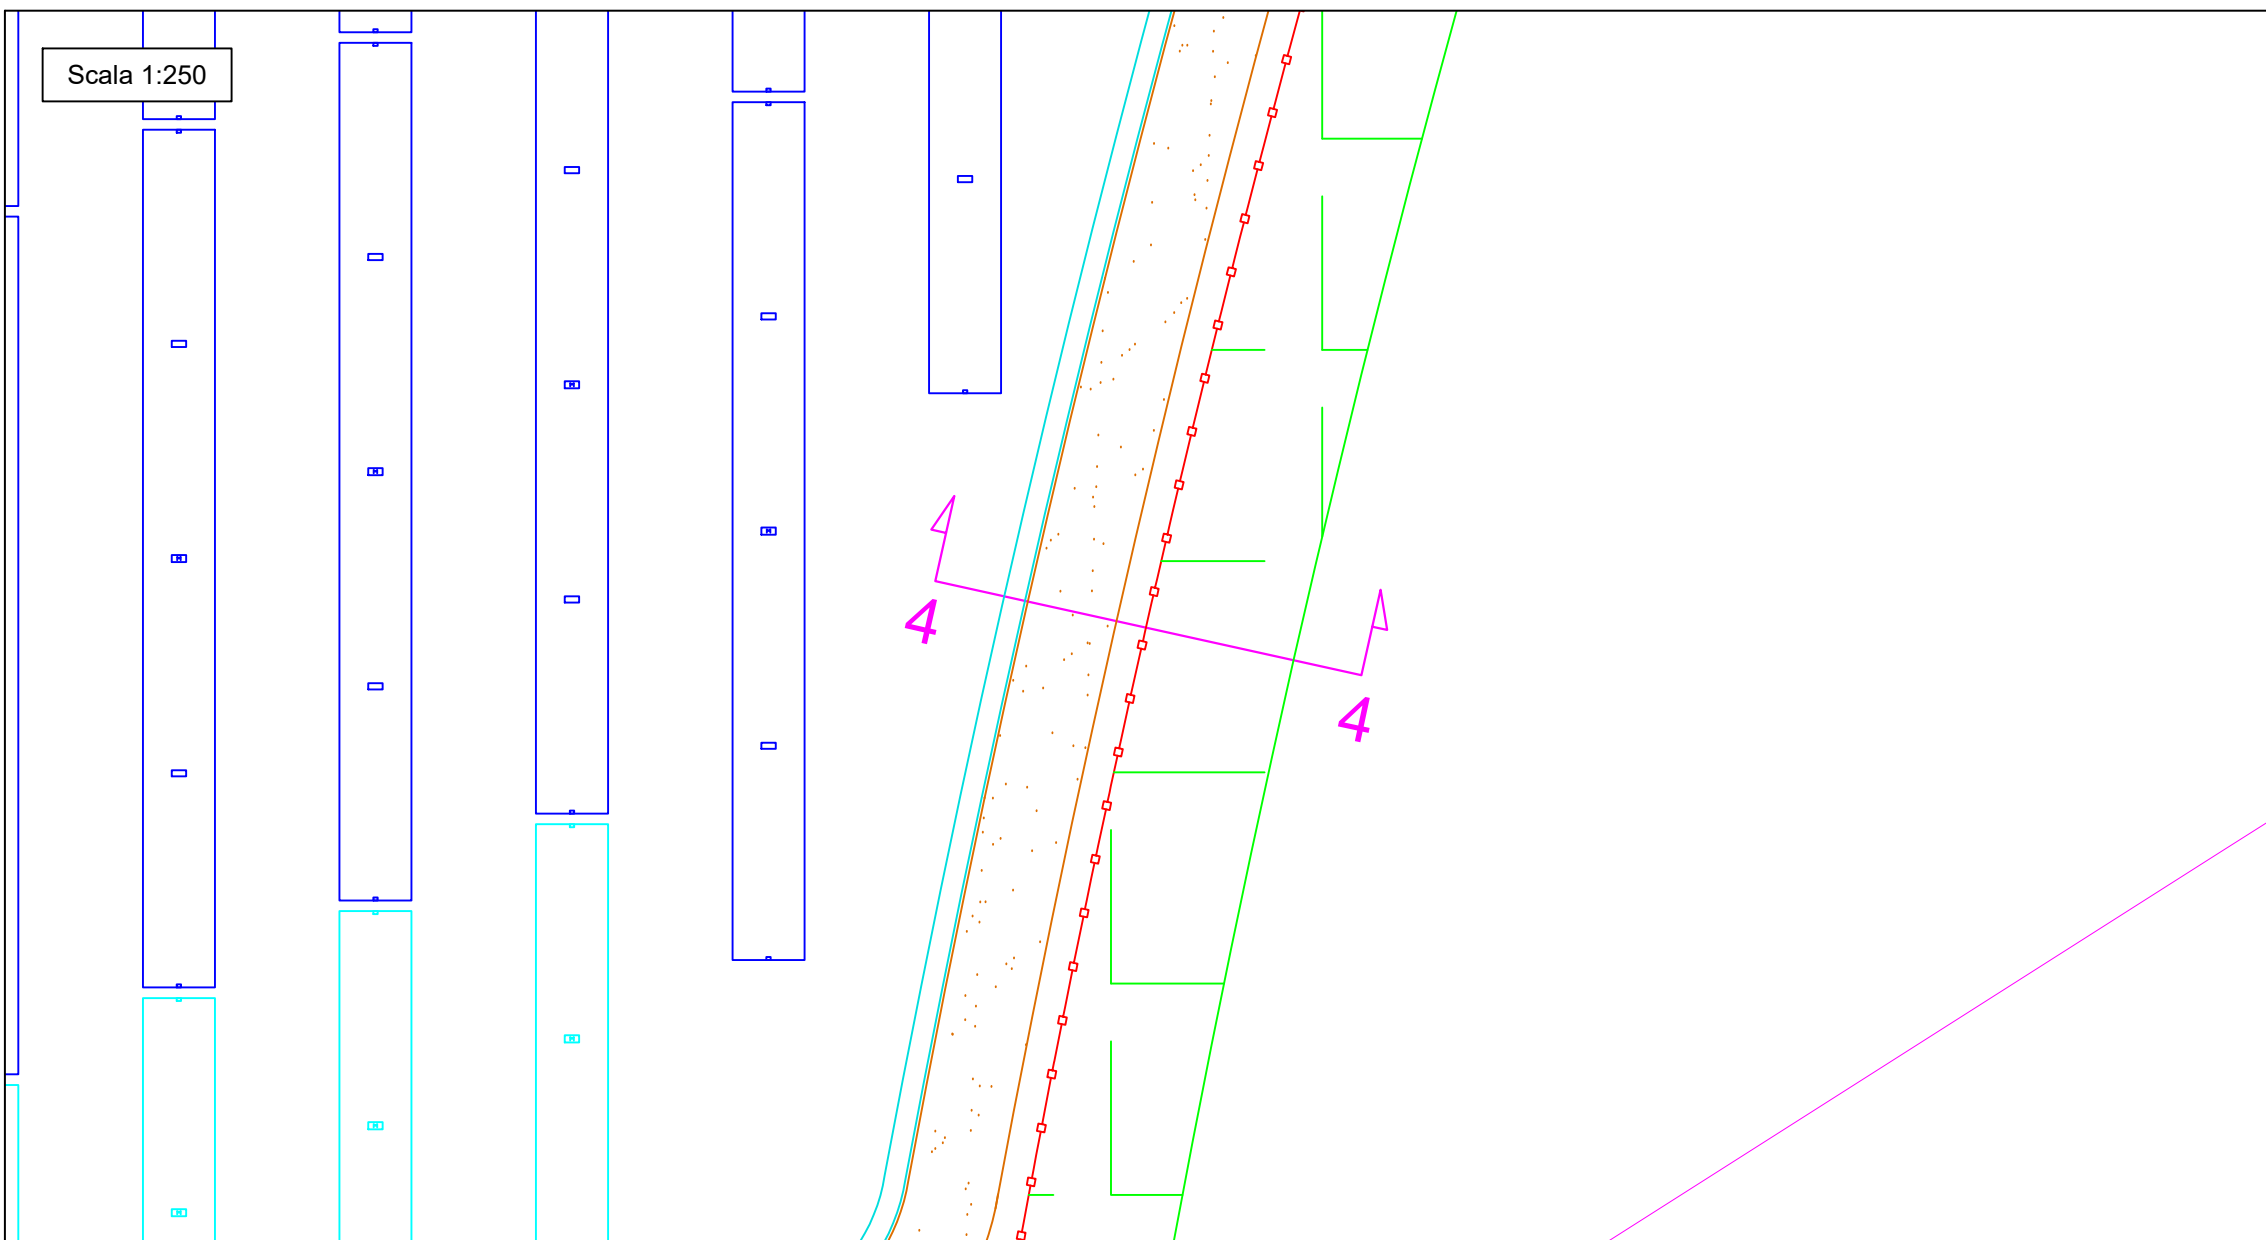


SEZIONE 1 - 1

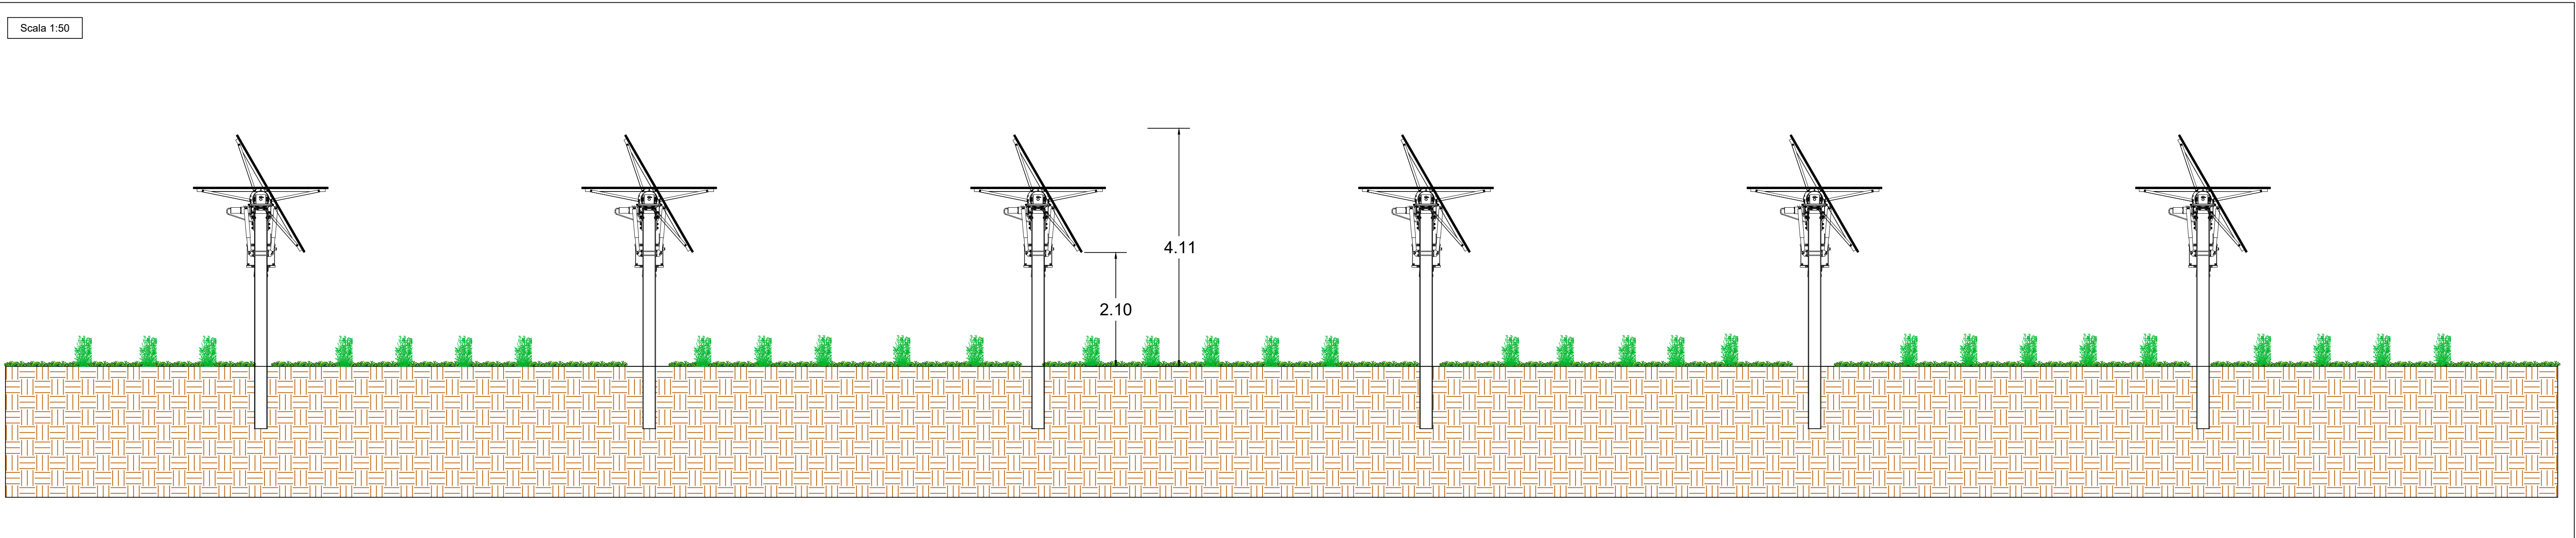


SEZIONE 2 - 2

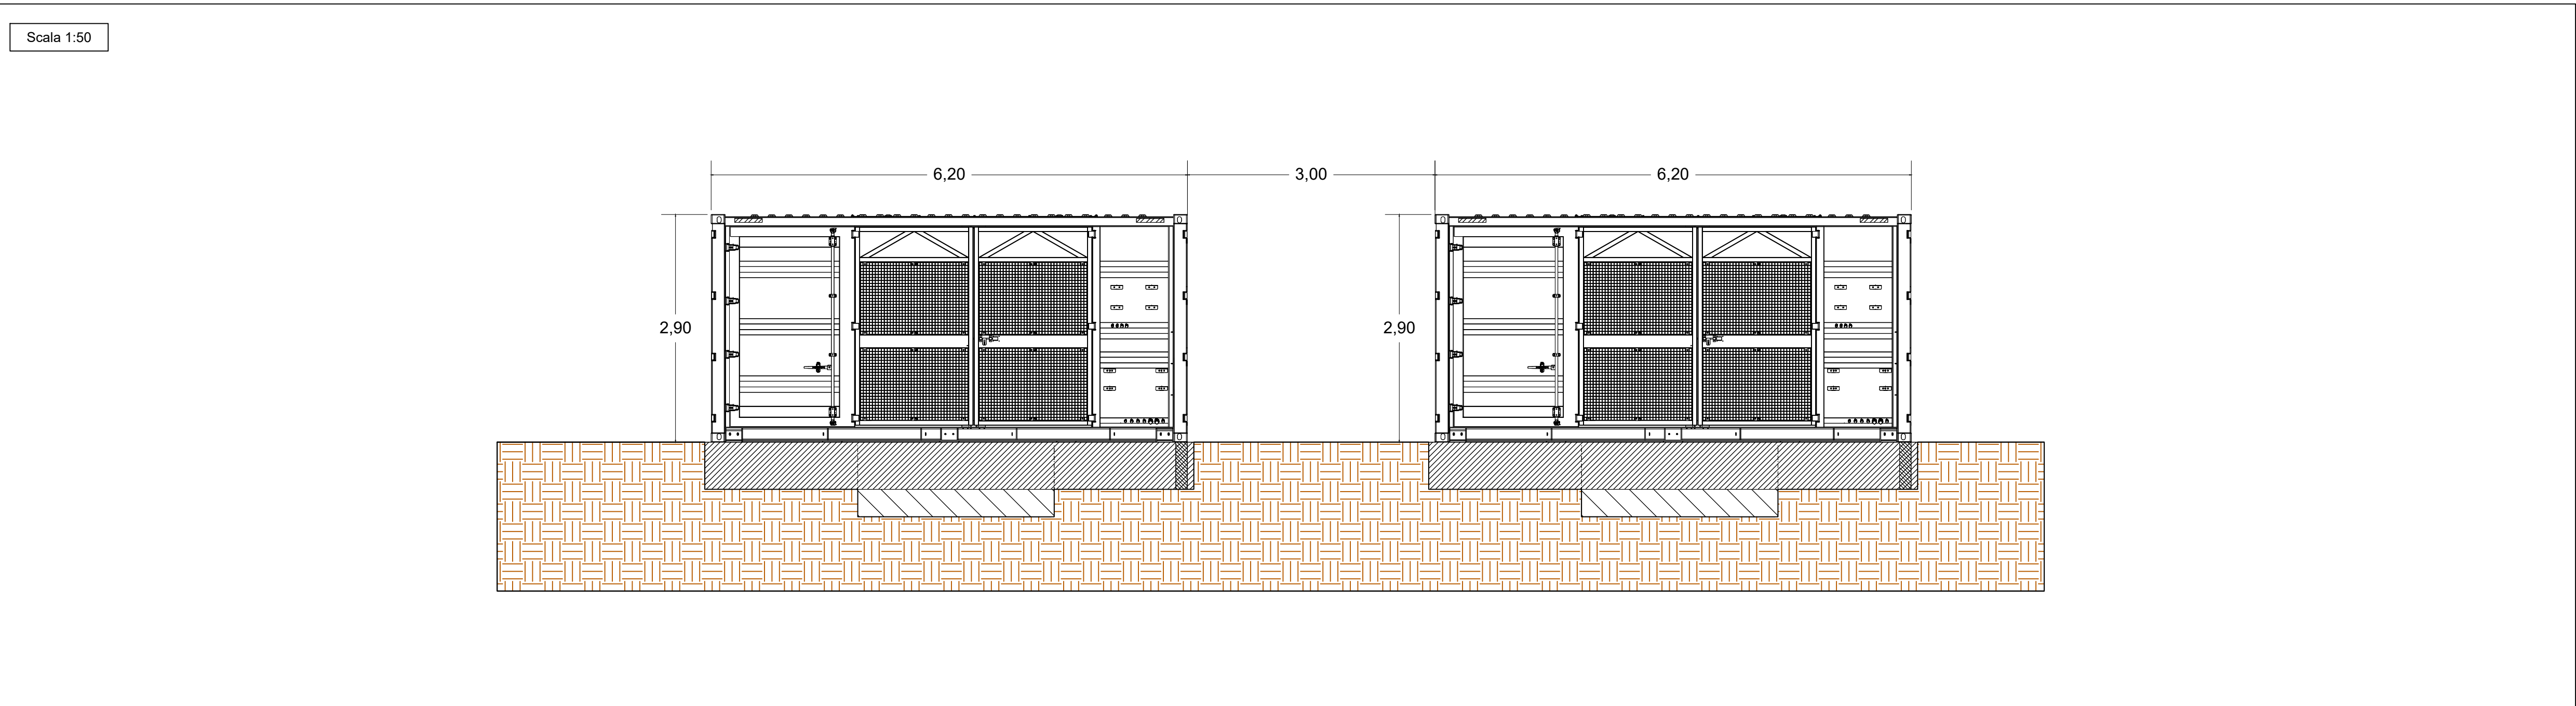

SEZIONE 3 - 3

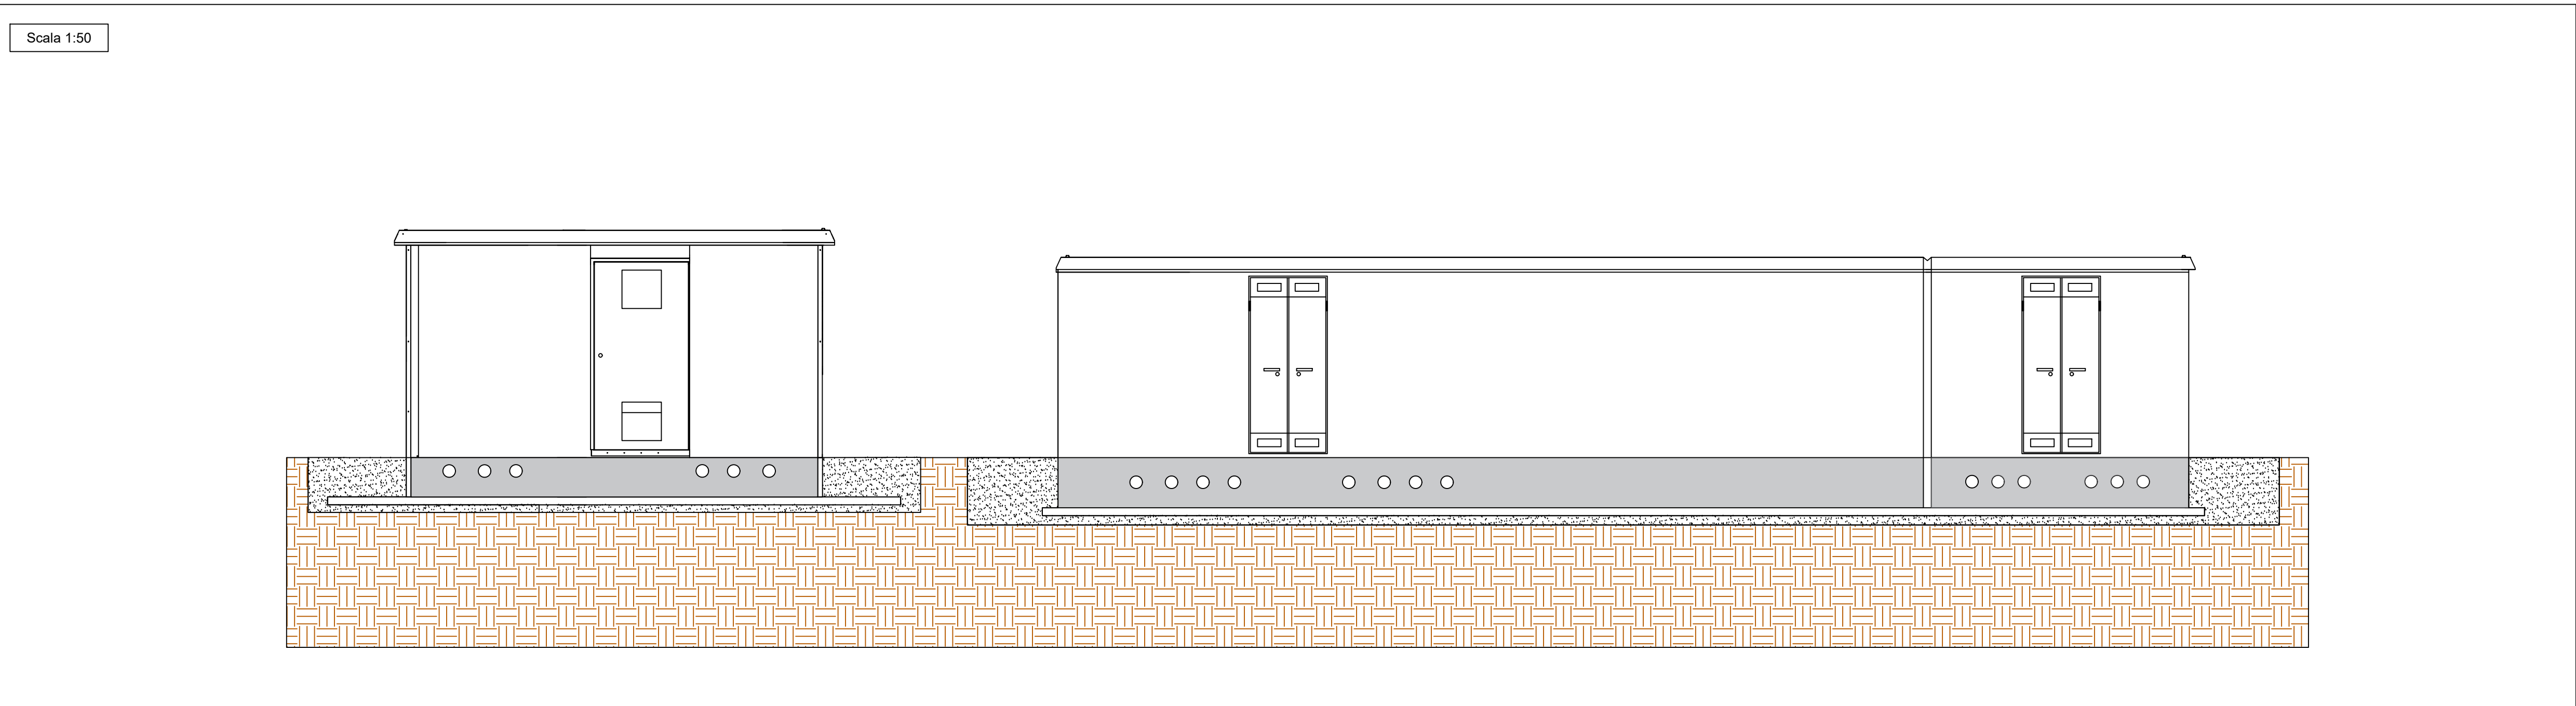


SEZIONE 4 - 4

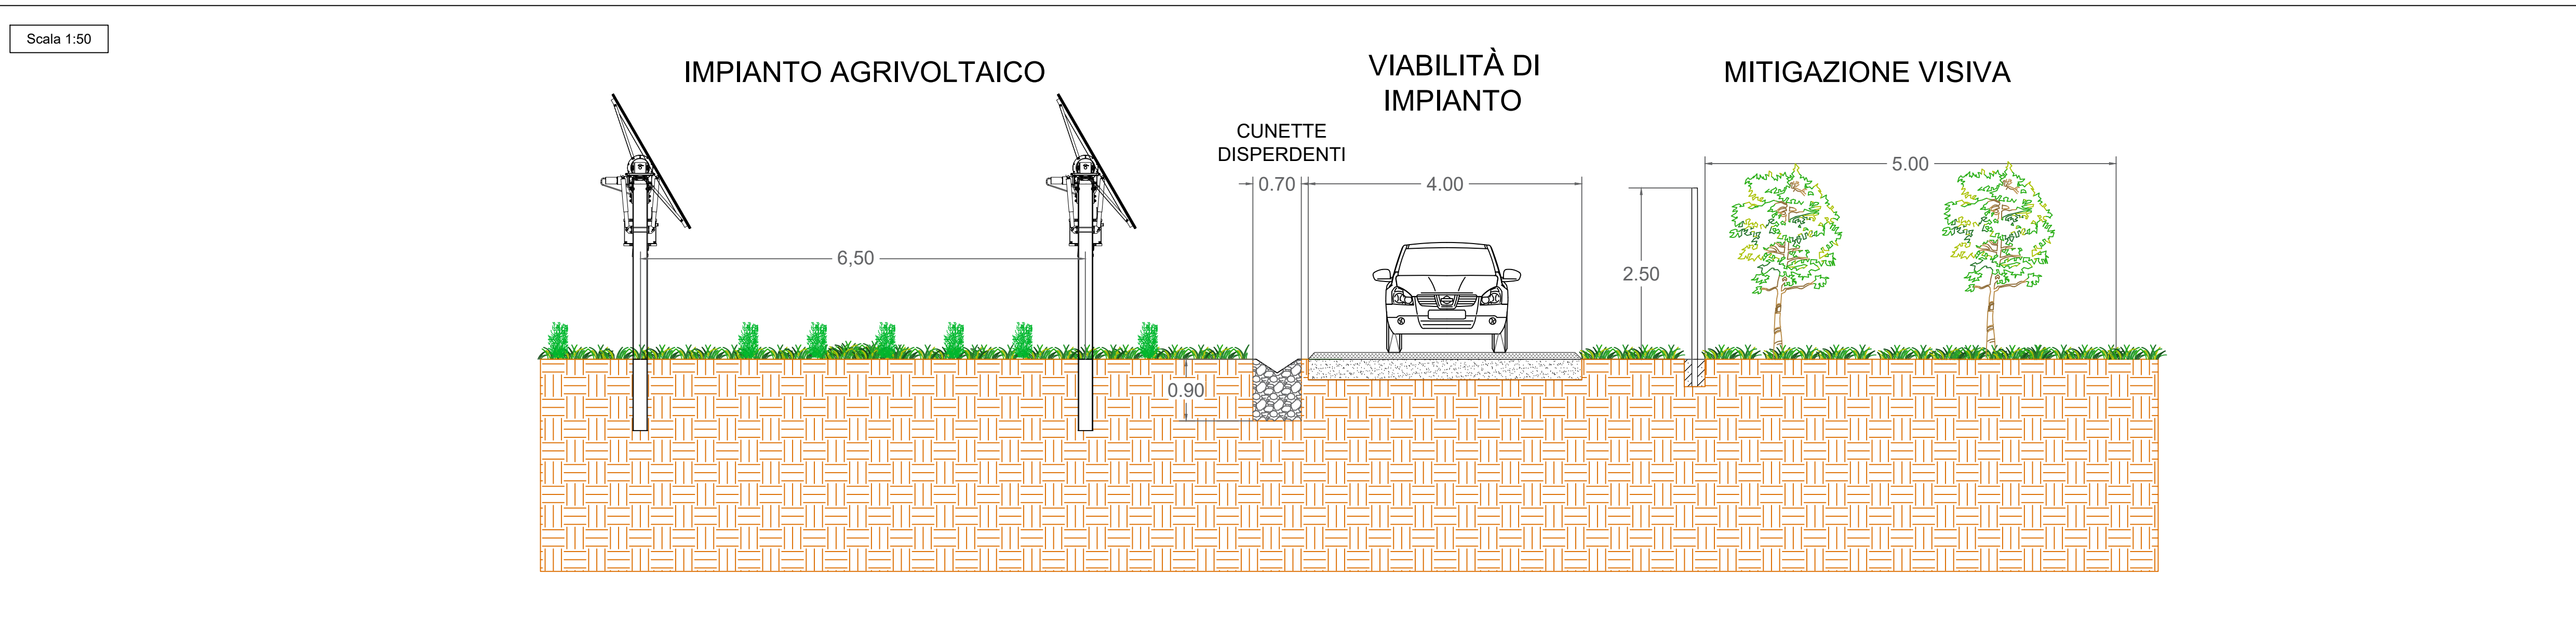


LEGENDA

- Area lorda di impianto
- Recinzione
- Accesso
- Fascia di mitigazione (5 m)
- Strutture 1x24
- Strutture 1x12
- T.U. 3300 kVA
- T.U. 3000 kVA
- T.U. 2400 kVA
- Cabina SCADA
- Cabina di Consegna
- Area O&M
- Viabilità interna
- Viabilità interna di servizio
- Area di sezionamento
- Container ISO 20' per deposito materiale
- Cunette disperdenti

KEY PLAN

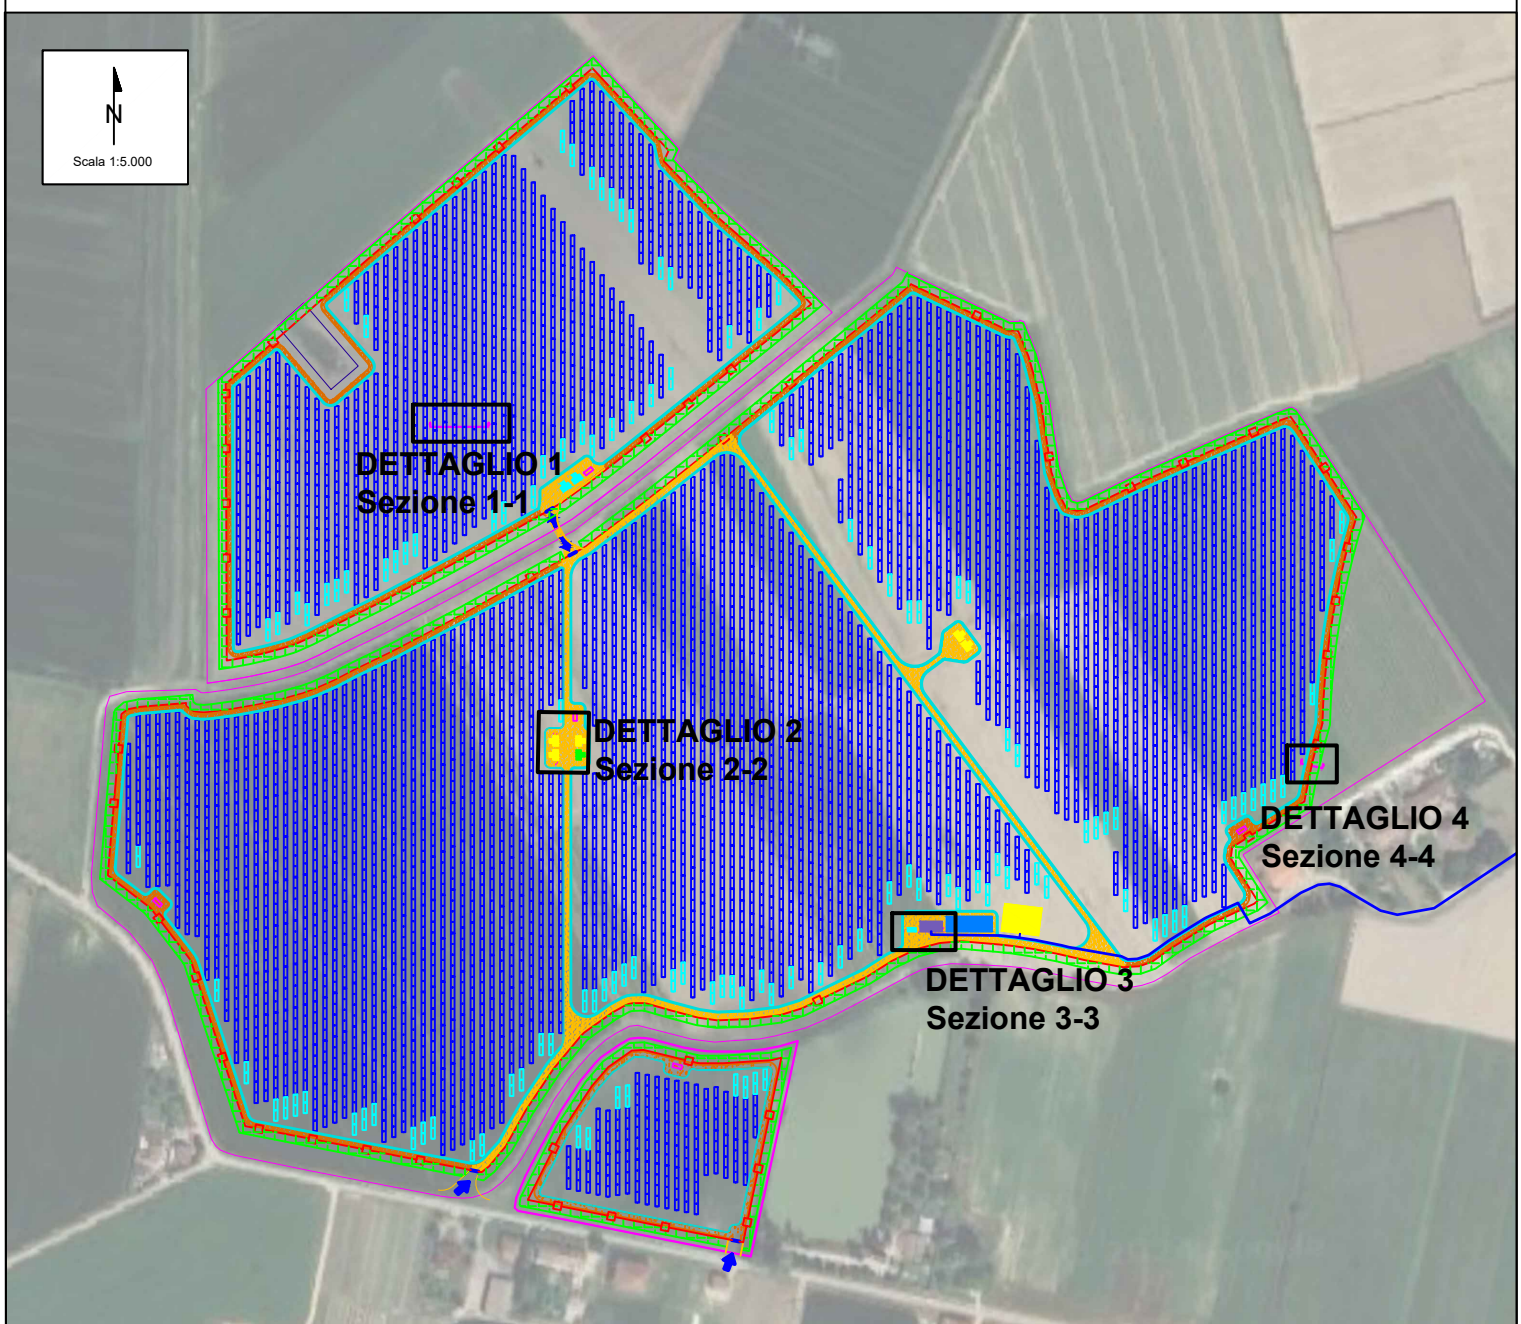

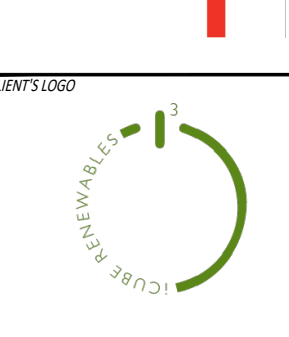02	11/05/2025	Rev.02			
REV	DATE	DESCRIPTION	V.Nando	F.Trovati	L.Specifico
			PREPARED	CHECKED	APPROVED
PROJECT					
Impianto agrivoltaco avanzato denominato "Voghiera PV 001" di potenza pari a 24,54 MW _p e relative opere di connessione alla RTN nel Comune di Voghera (FE) e Ferrara (FE) "Voghiera PV 001"					
FILE NAME: VOG-PV001-T16_02_SEZIONI DELL'IMPIANTO.DWG					
CLIENT LOGO	CLASSIFICATION:	FORMAT:	SCALE:	PLOT SCALE:	SHEET:
	Company	A0	VARIE	1:1	1 di 1
TITLE: Sezioni dell'impianto					
VALIDATED BY:	UTILIZATION SCOPE:		CLIENT CODE		
VERIFIED BY:	Emmissione per procedimento di P.A.L.R. ai sensi dell'art. 27/bis D.Lgs. 152/2006		VOG-PV001-T16_02		
COLLABORATORS:					

Quanto dichiarato è il proprietà di CUBE Development 16 s.r.l. e l'emissione viene rilasciata quanto dichiarato. Il logo è a cura e fornito ad atti pubblici (alternativa: simbolo unico) e l'unico contenuto scritto di CUBE Development 16 s.r.l.