




DISEGNI DELLE STRUTTURE DI SOSTEGNO E DELLE OPERE DI FONDAZIONE - STRUTTURA 1x24

INSTALLAZIONE MEDIANTE PALO INFISSE NEL TERRENO - STRUTTURA 1x24


Scala 1:100

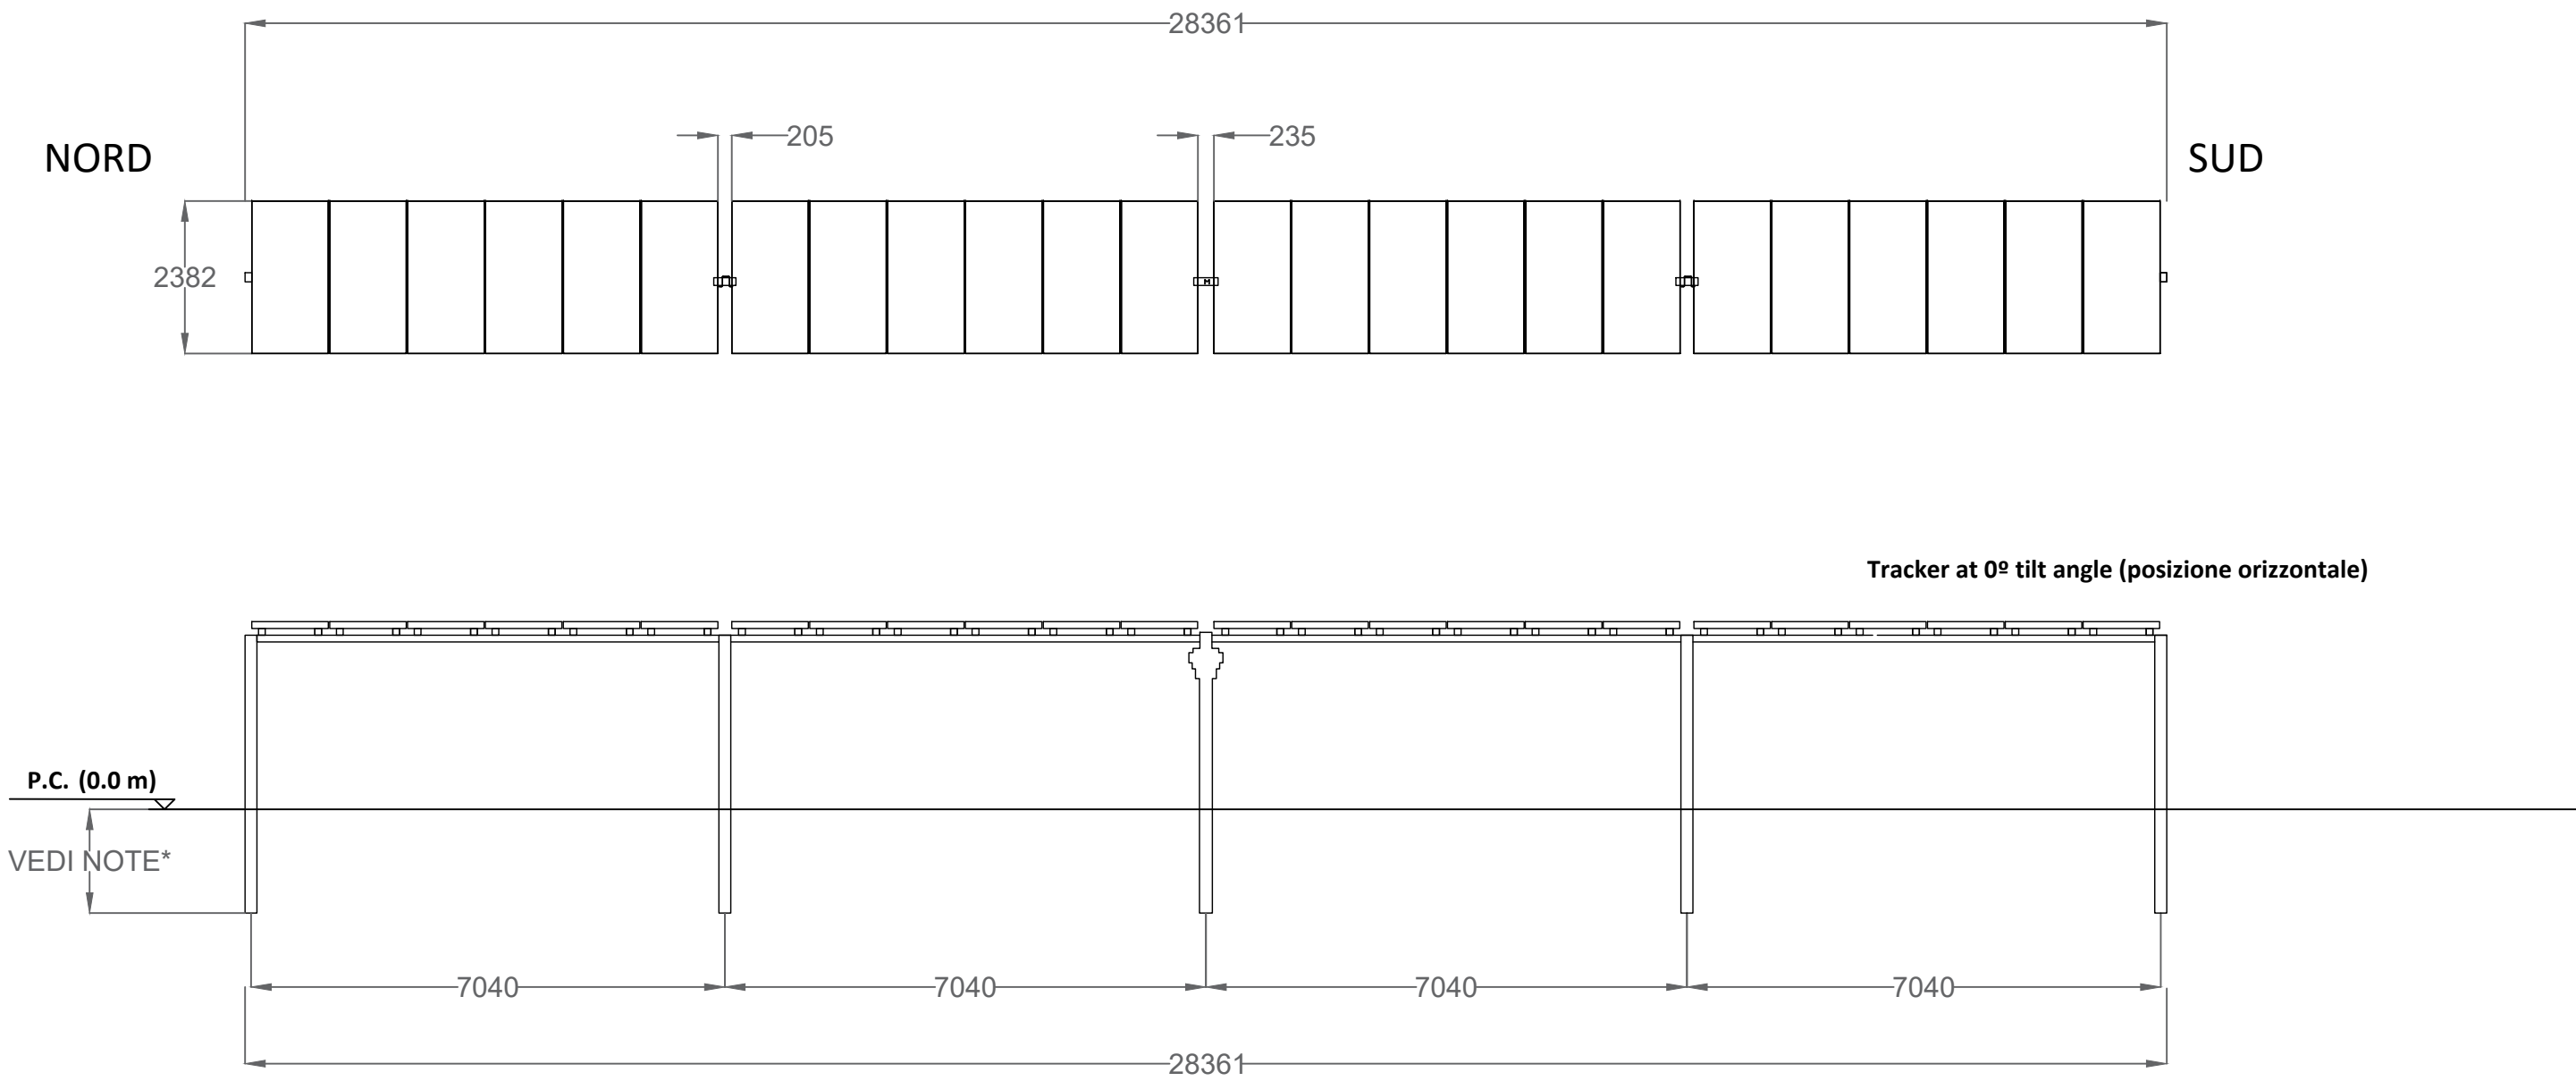

Scala 1:50

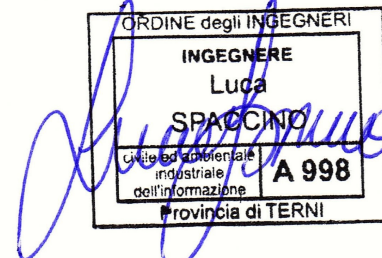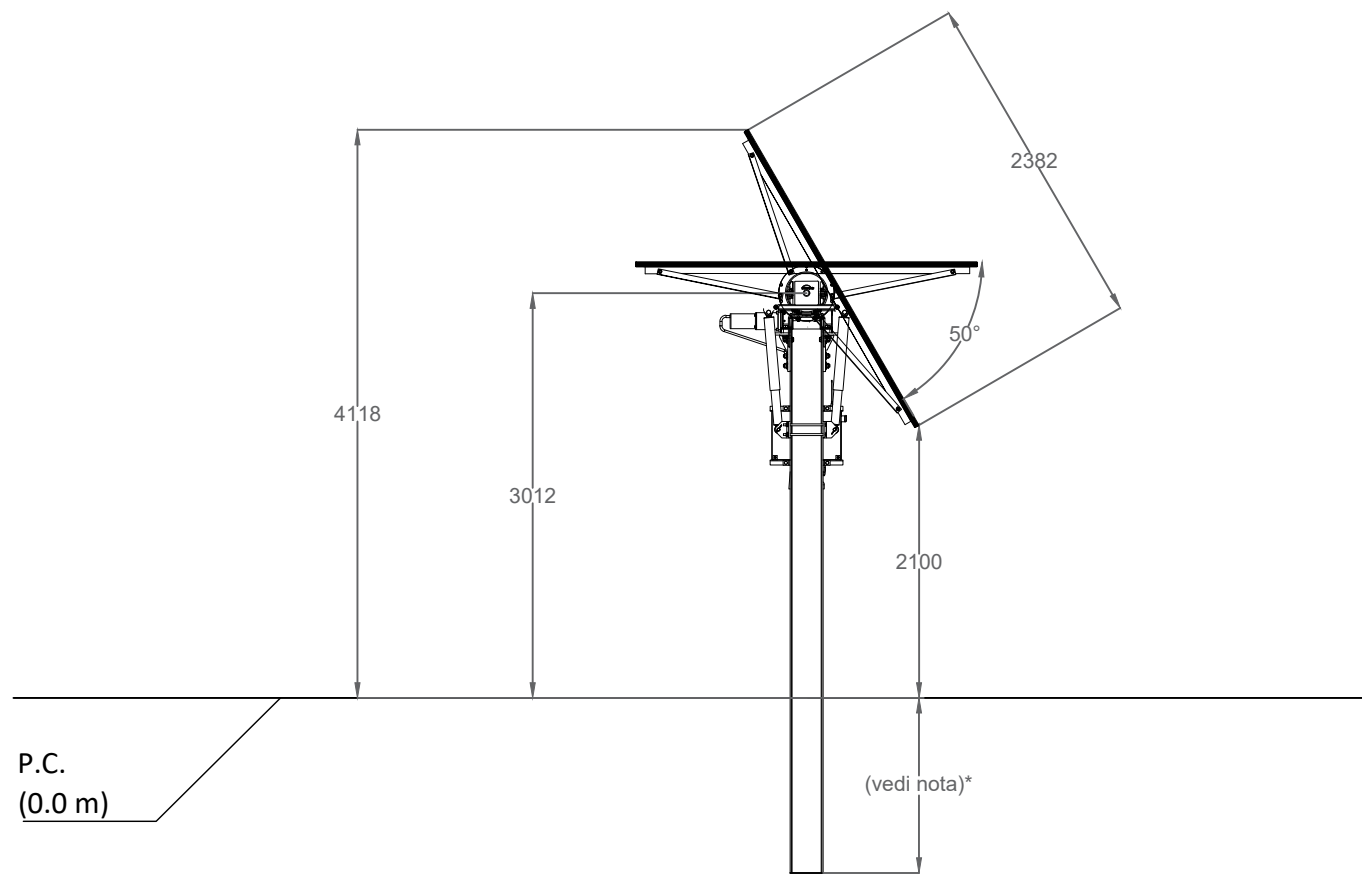

Scala 1:30

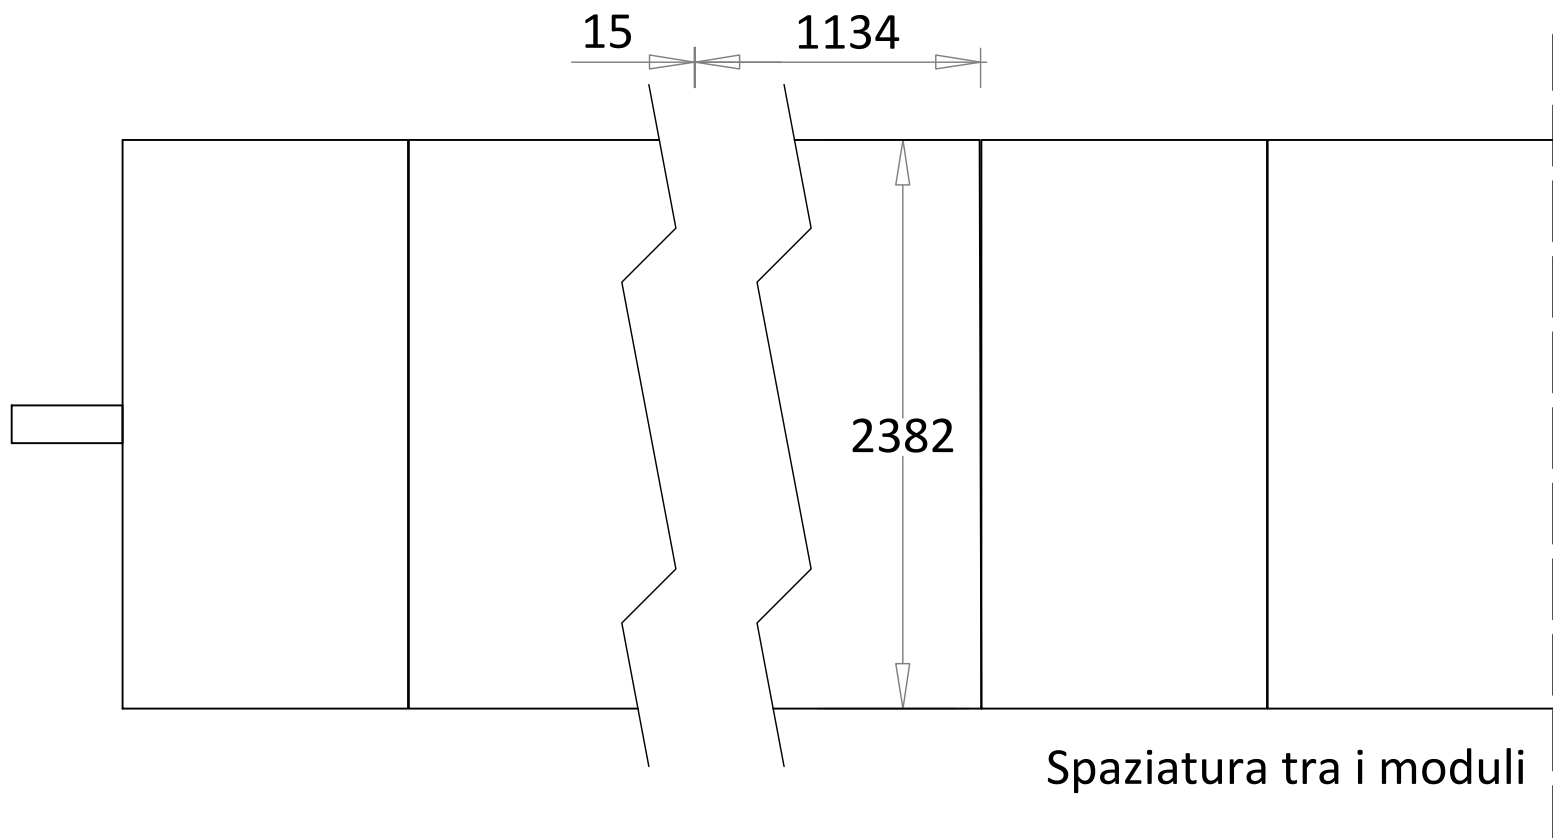

NOTE

I disegni rappresentati su questa tavola sono dei tipici;

La scelta della tipologia di fondazione sarà valutata a valle delle prove da realizzarsi in fase esecutiva; le dimensioni della tipologia di fondazione scelta saranno validate in una fase successiva del progetto in base ai parametri geotecnici del terreno rilevati dalle indagini.

A seguito di approfondimenti tecnici in fase di progettazione esecutiva, le sezioni dei profili così come la geometria potranno subire variazioni.

Salvo differenti indicazioni, le lunghezze sono da intendersi espresse in mm ed il peso in Kg

La scelta del diametro dei micropali in cemento sarà valutata in fase esecutiva in funzione delle caratteristiche geotecniche del terreno

SI ritiene necessario eseguire prove POT ai fini del progetto di fondazione dei profili

*Le dimensioni indicate saranno validate in una fase successiva del progetto.

02	11/05/2026	Rev.02			
REV.	DATE	DESCRIPTION	V.Nardo	F.Trovati	L.Spaccino
			PREPARED	CHECKED	APPROVED
CONTRACTOR'S LOGO 		PROJECT: Impianto agrivoltaico avanzato denominato "Voghiera PV 001" di potenza pari a 24,54 MW_p e relative opere di connessione alla RTN nel Comune di Voghiera (FE) e Ferrara (FE) "Voghiera PV 001"			
CLIENT'S LOGO  iCube Development 16 s.r.l.		FILE NAME: VOG-PV001-T17_02_TIPOLOGICO STRUTTURE DI SOSTEGNO.DWG			
		CLASSIFICATION: Company	FORMAT: CUSTOM	SCALE: VARIE	PLOT SCALE: 1:1
		SHEET: 2 di 2			
		TITLE: Tipologico strutture di sostegno			
VALIDATED BY		UTILIZATION SCOPE: VOG-PV001-T17_02			
VERIFIED BY					
COLLABORATORS					
Questo documento è di proprietà di iCube Development 16 s.r.l. È severamente vietato riprodurre questo documento, in tutto o in parte, e fornire ad altri qualsiasi informazione correlata senza il previo consenso scritto di iCube Development 16 s.r.l.					