



TIPOLOGICO RECINZIONE E CANCELLO DI IMPIANTO


TIPOLOGICO RECINZIONE DI PROGETTO

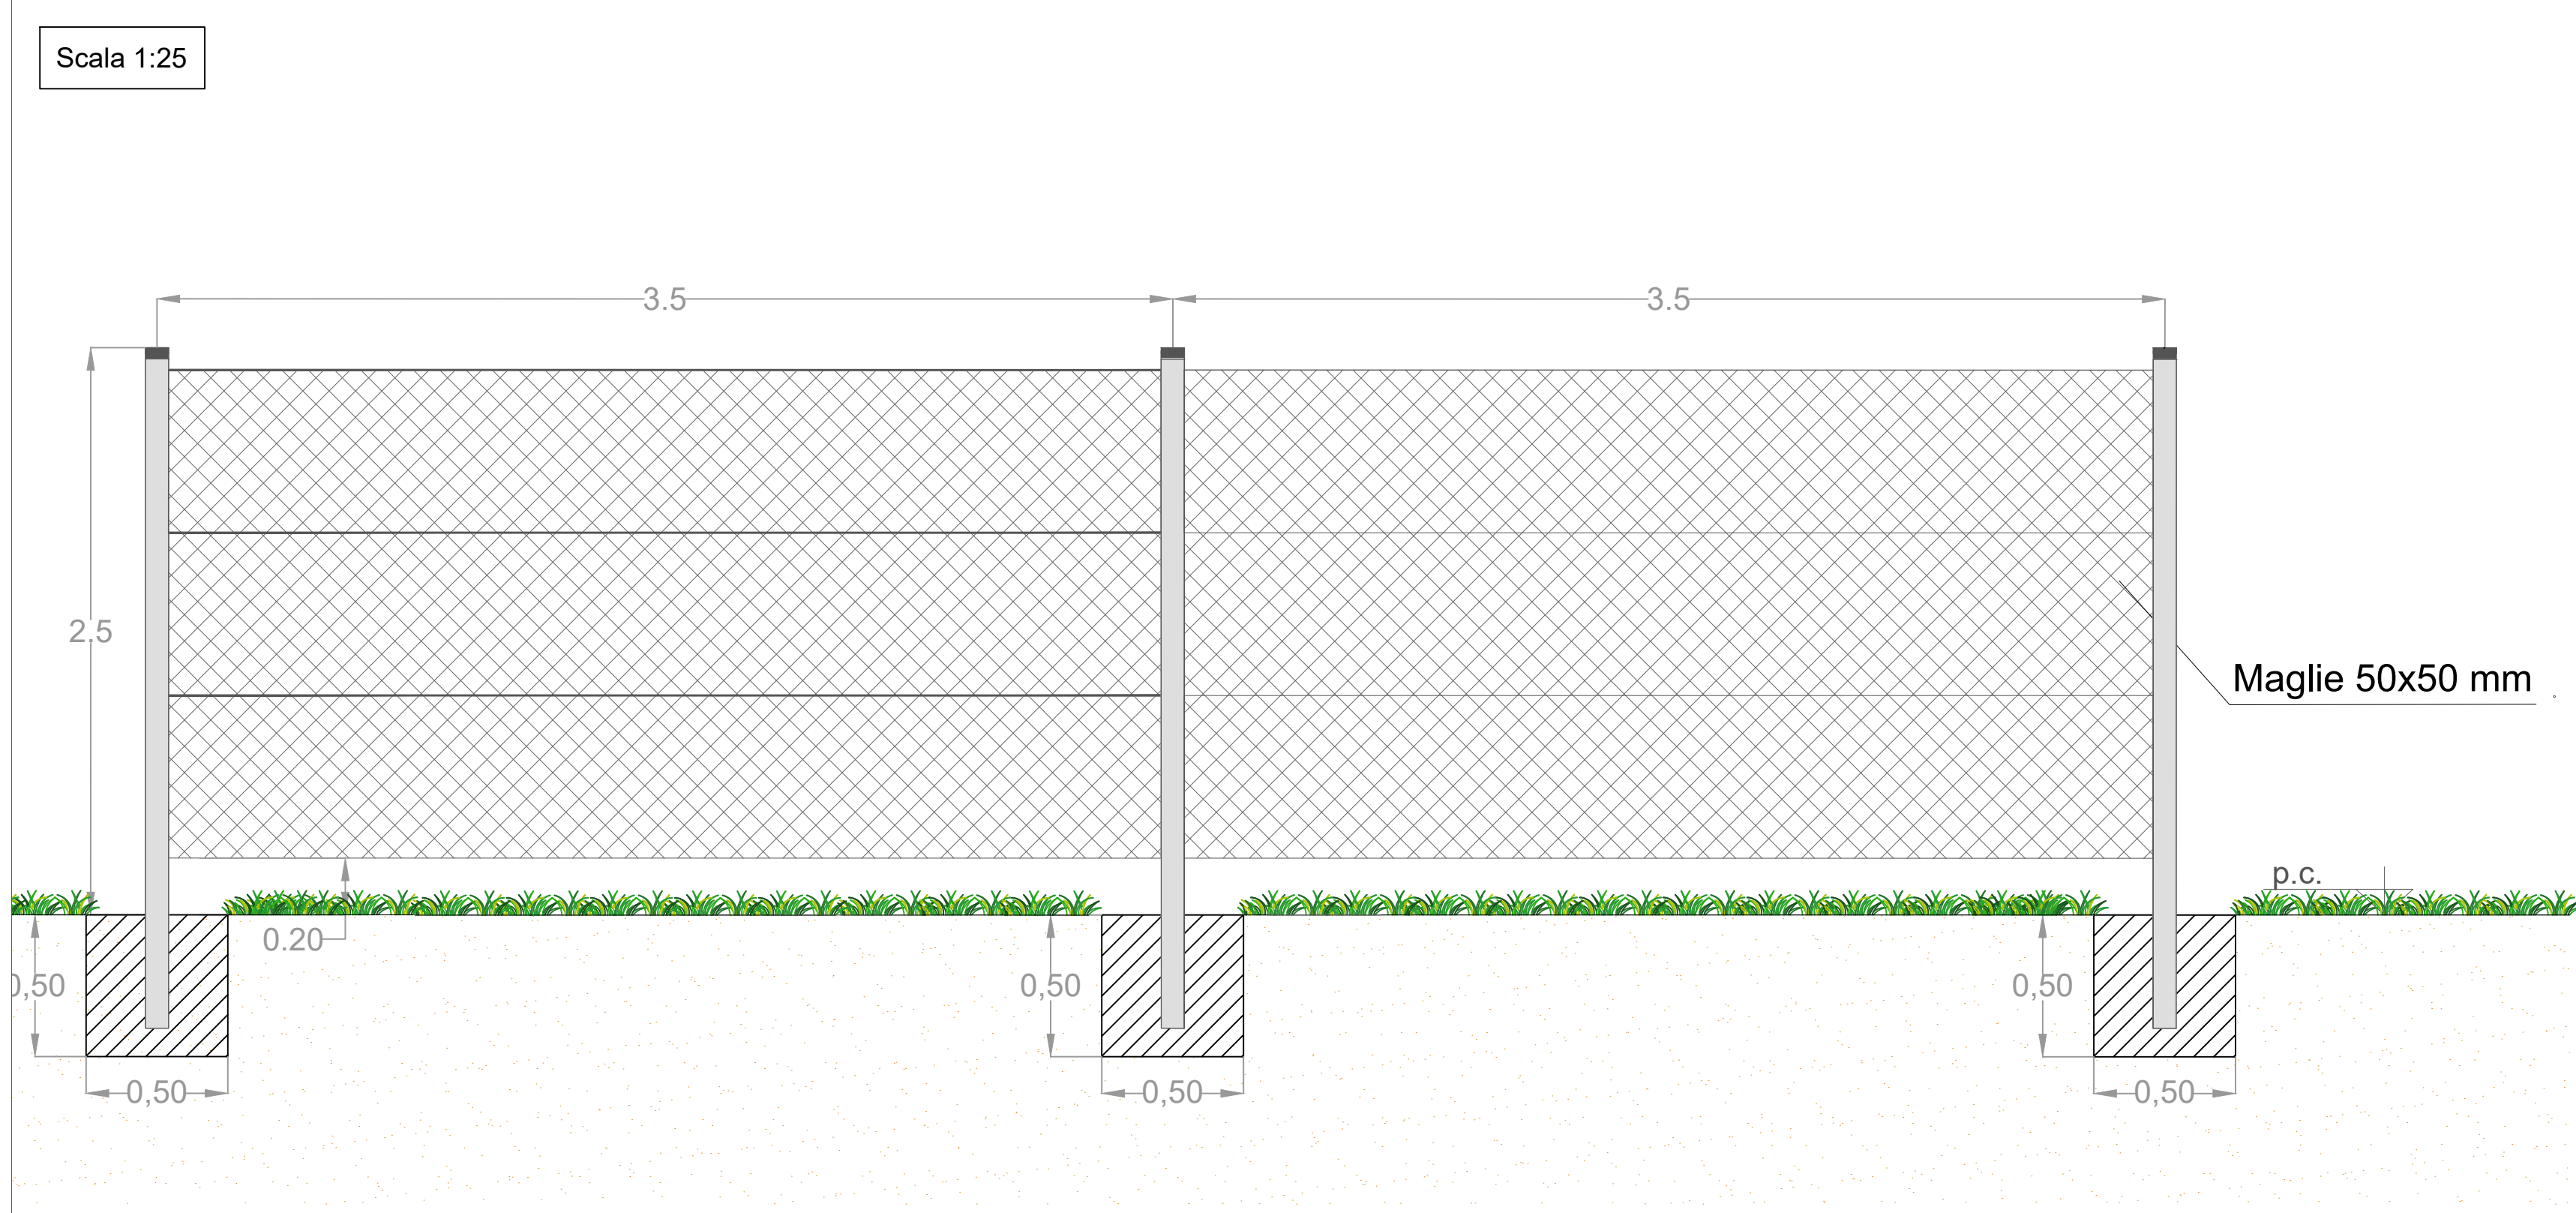


TIPOLOGICO CANCELLO DI ACCESSO

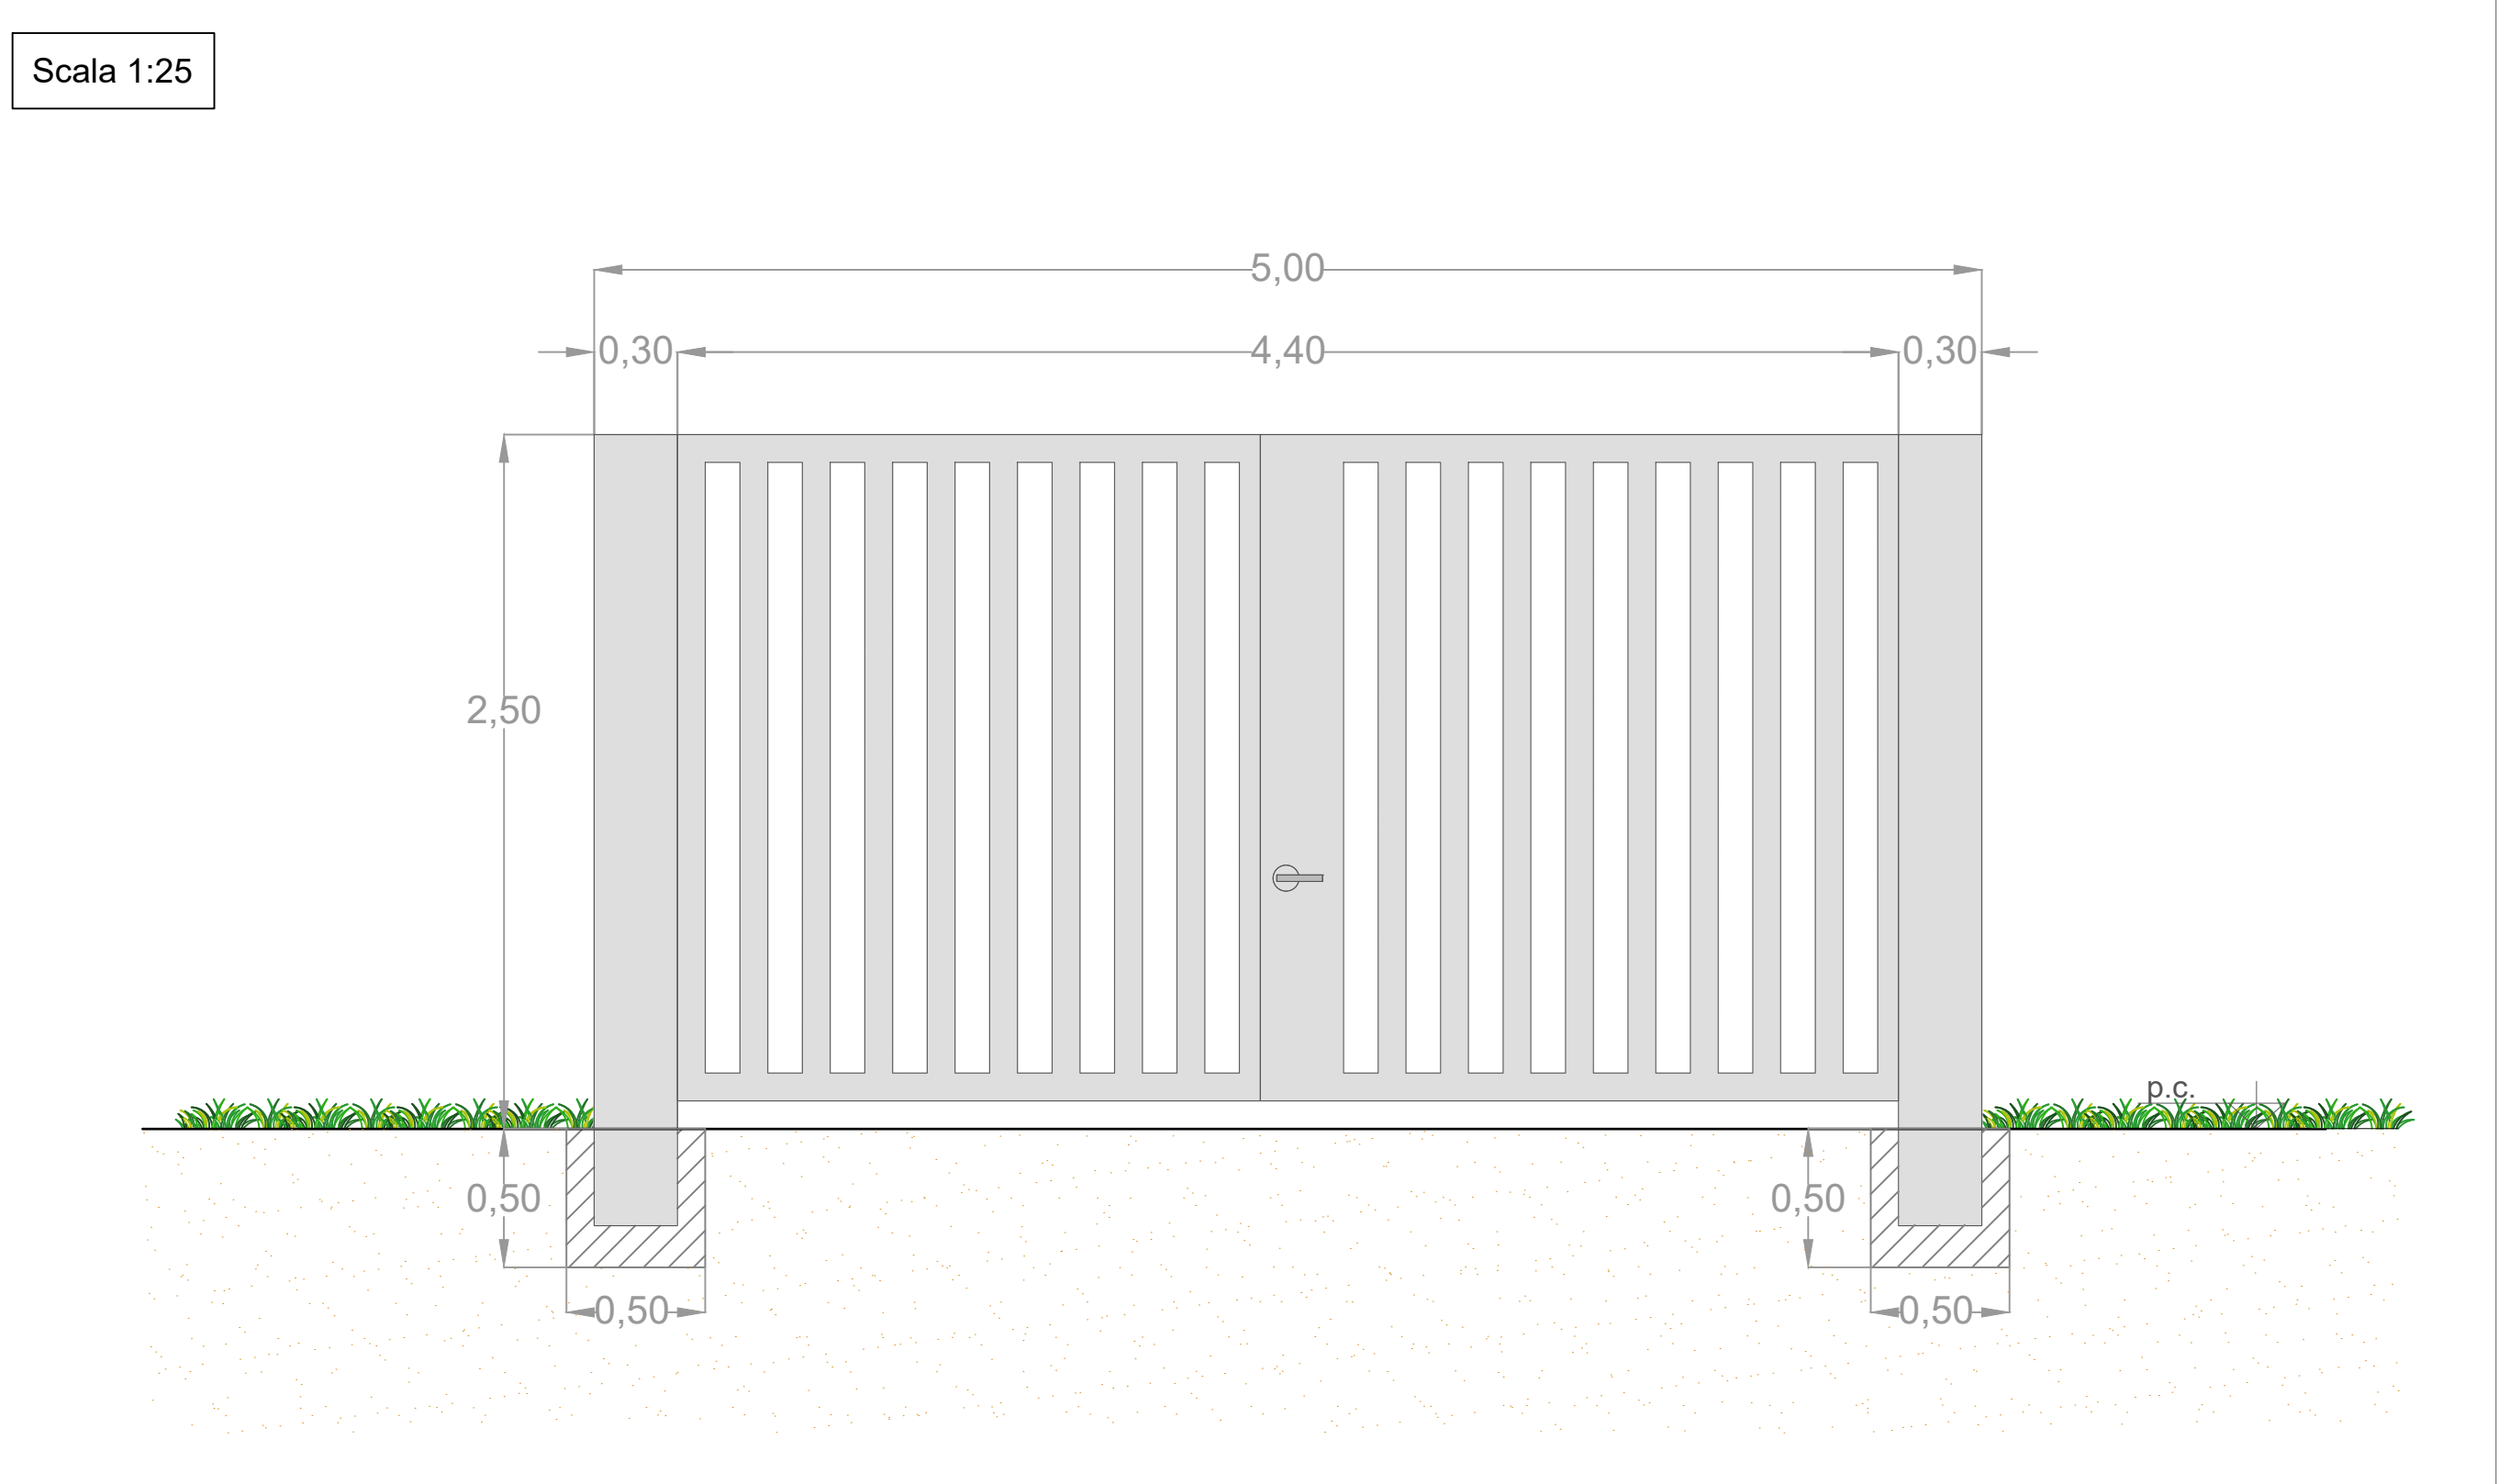

TIPOLOGICO RECINZIONE DI PROGETTO

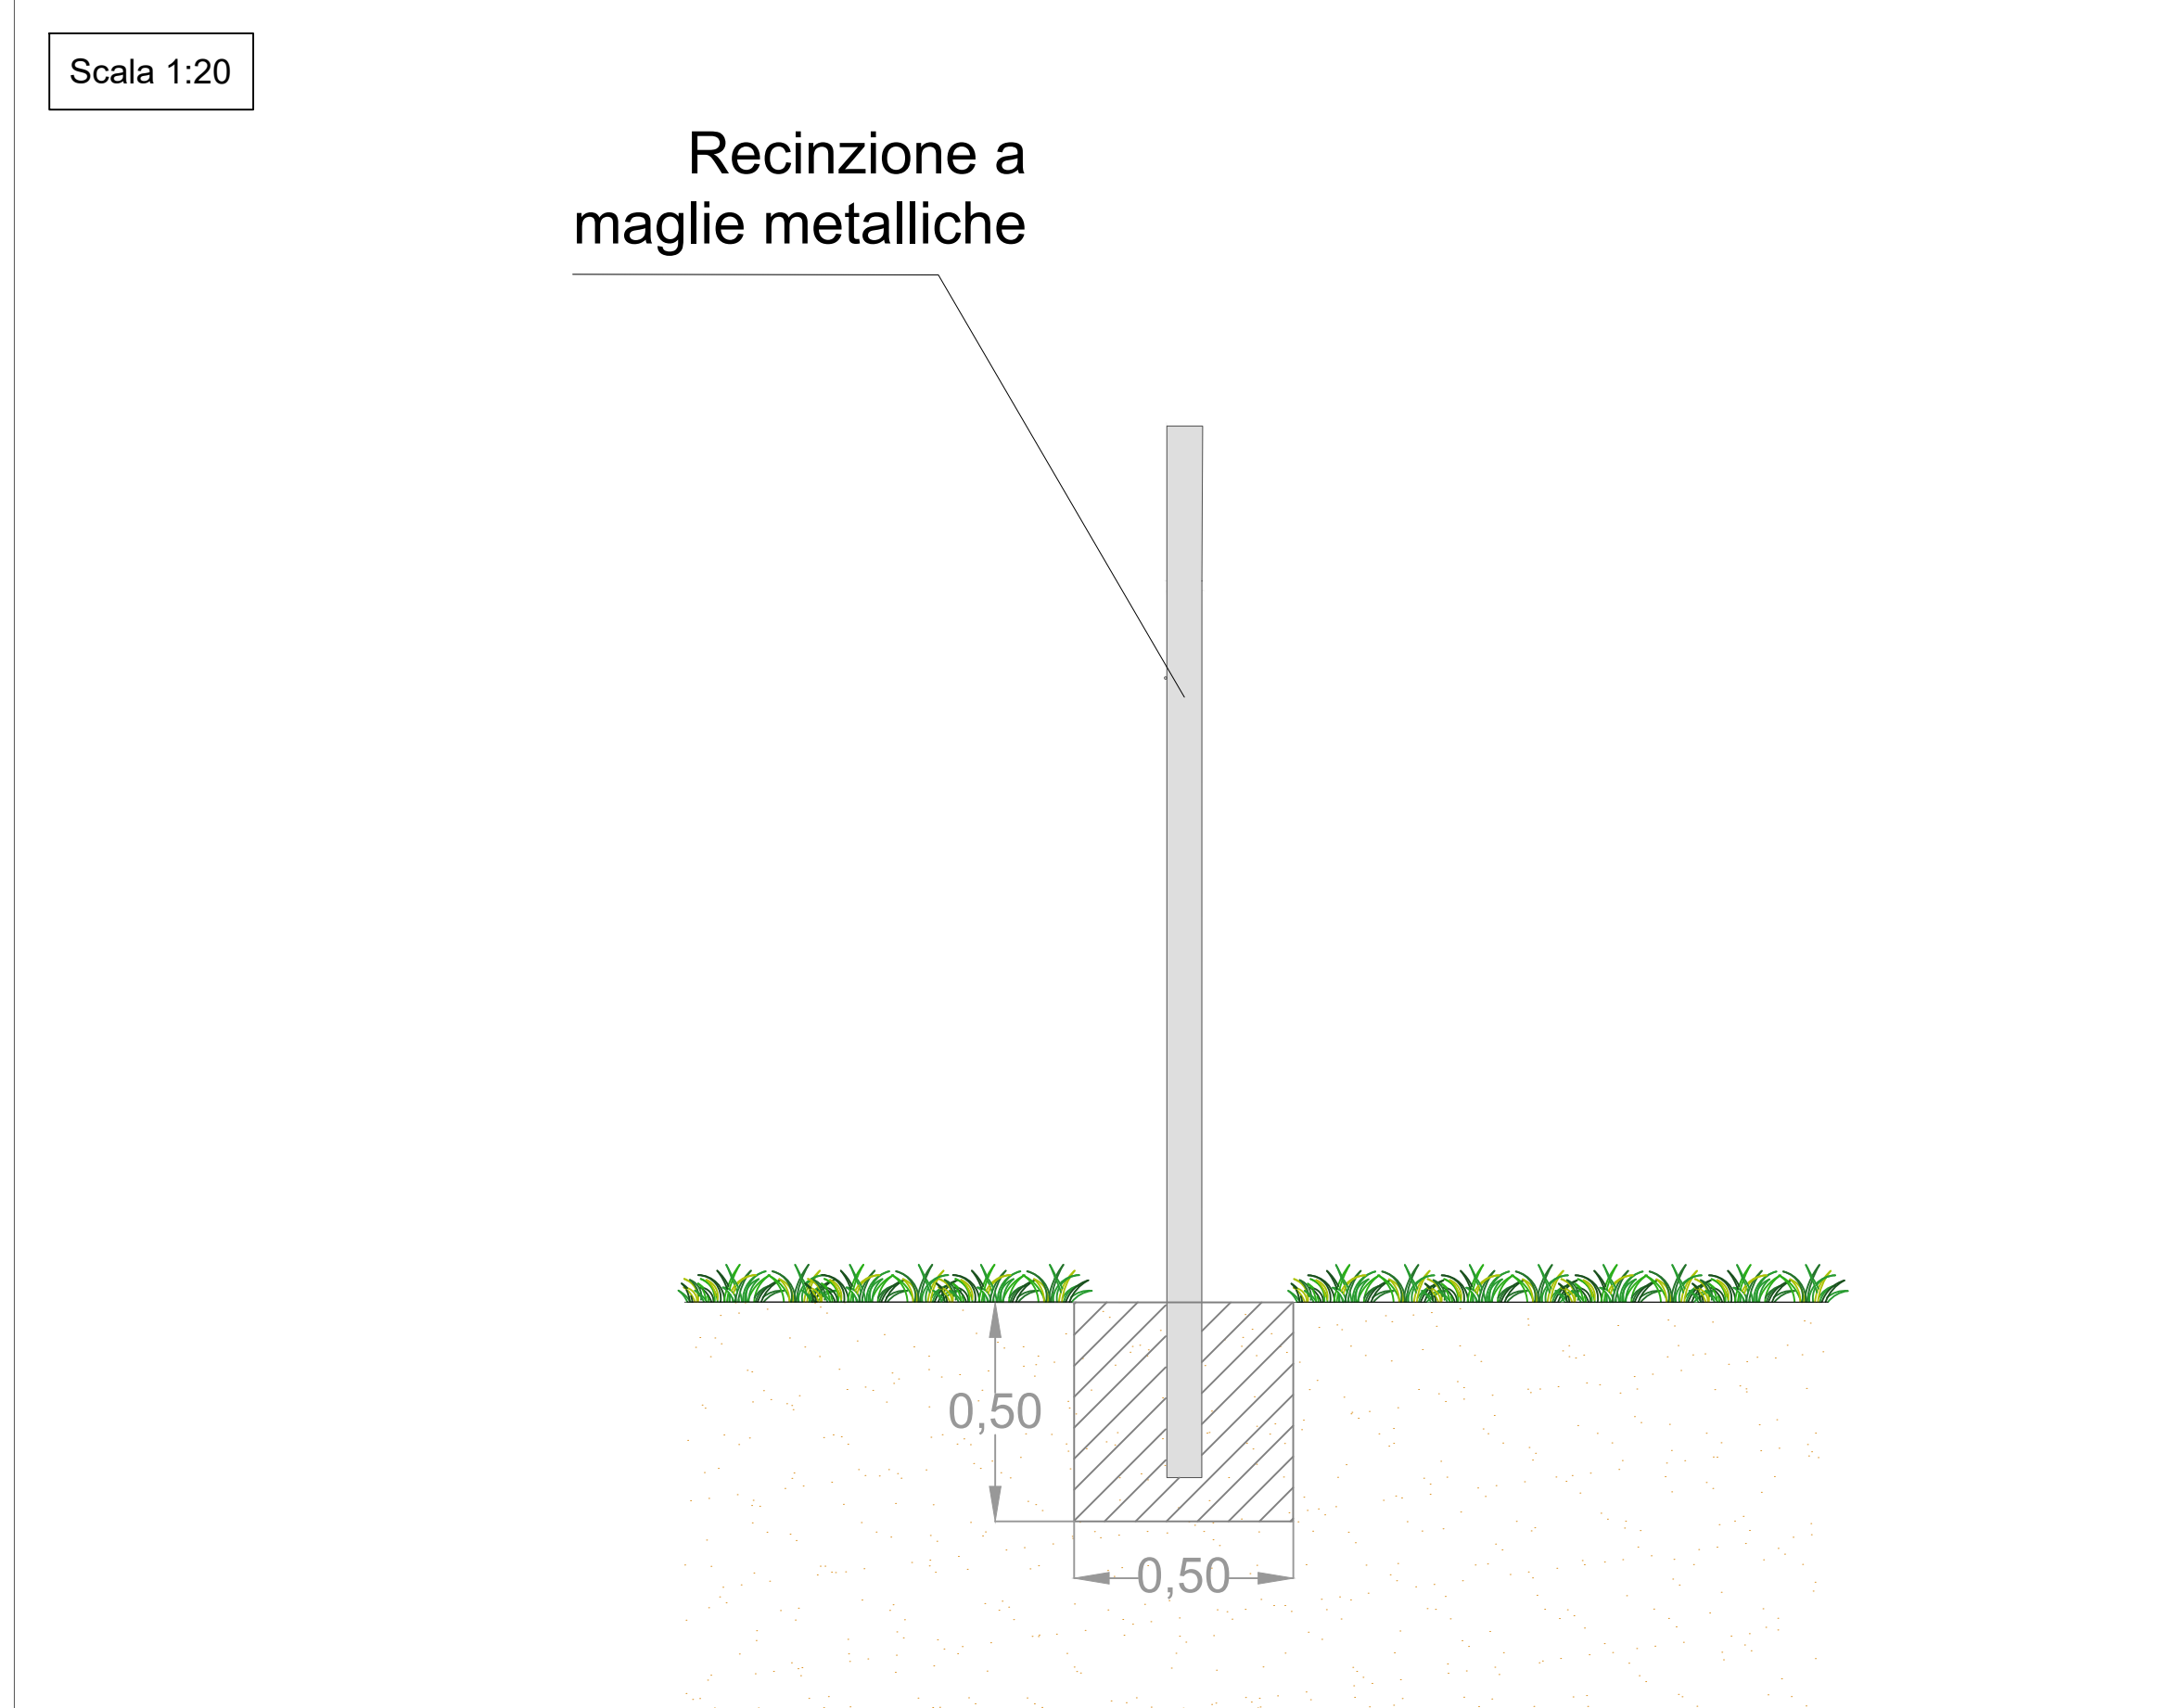

TIPOLOGICO SISTEMI ILLUMINANTI

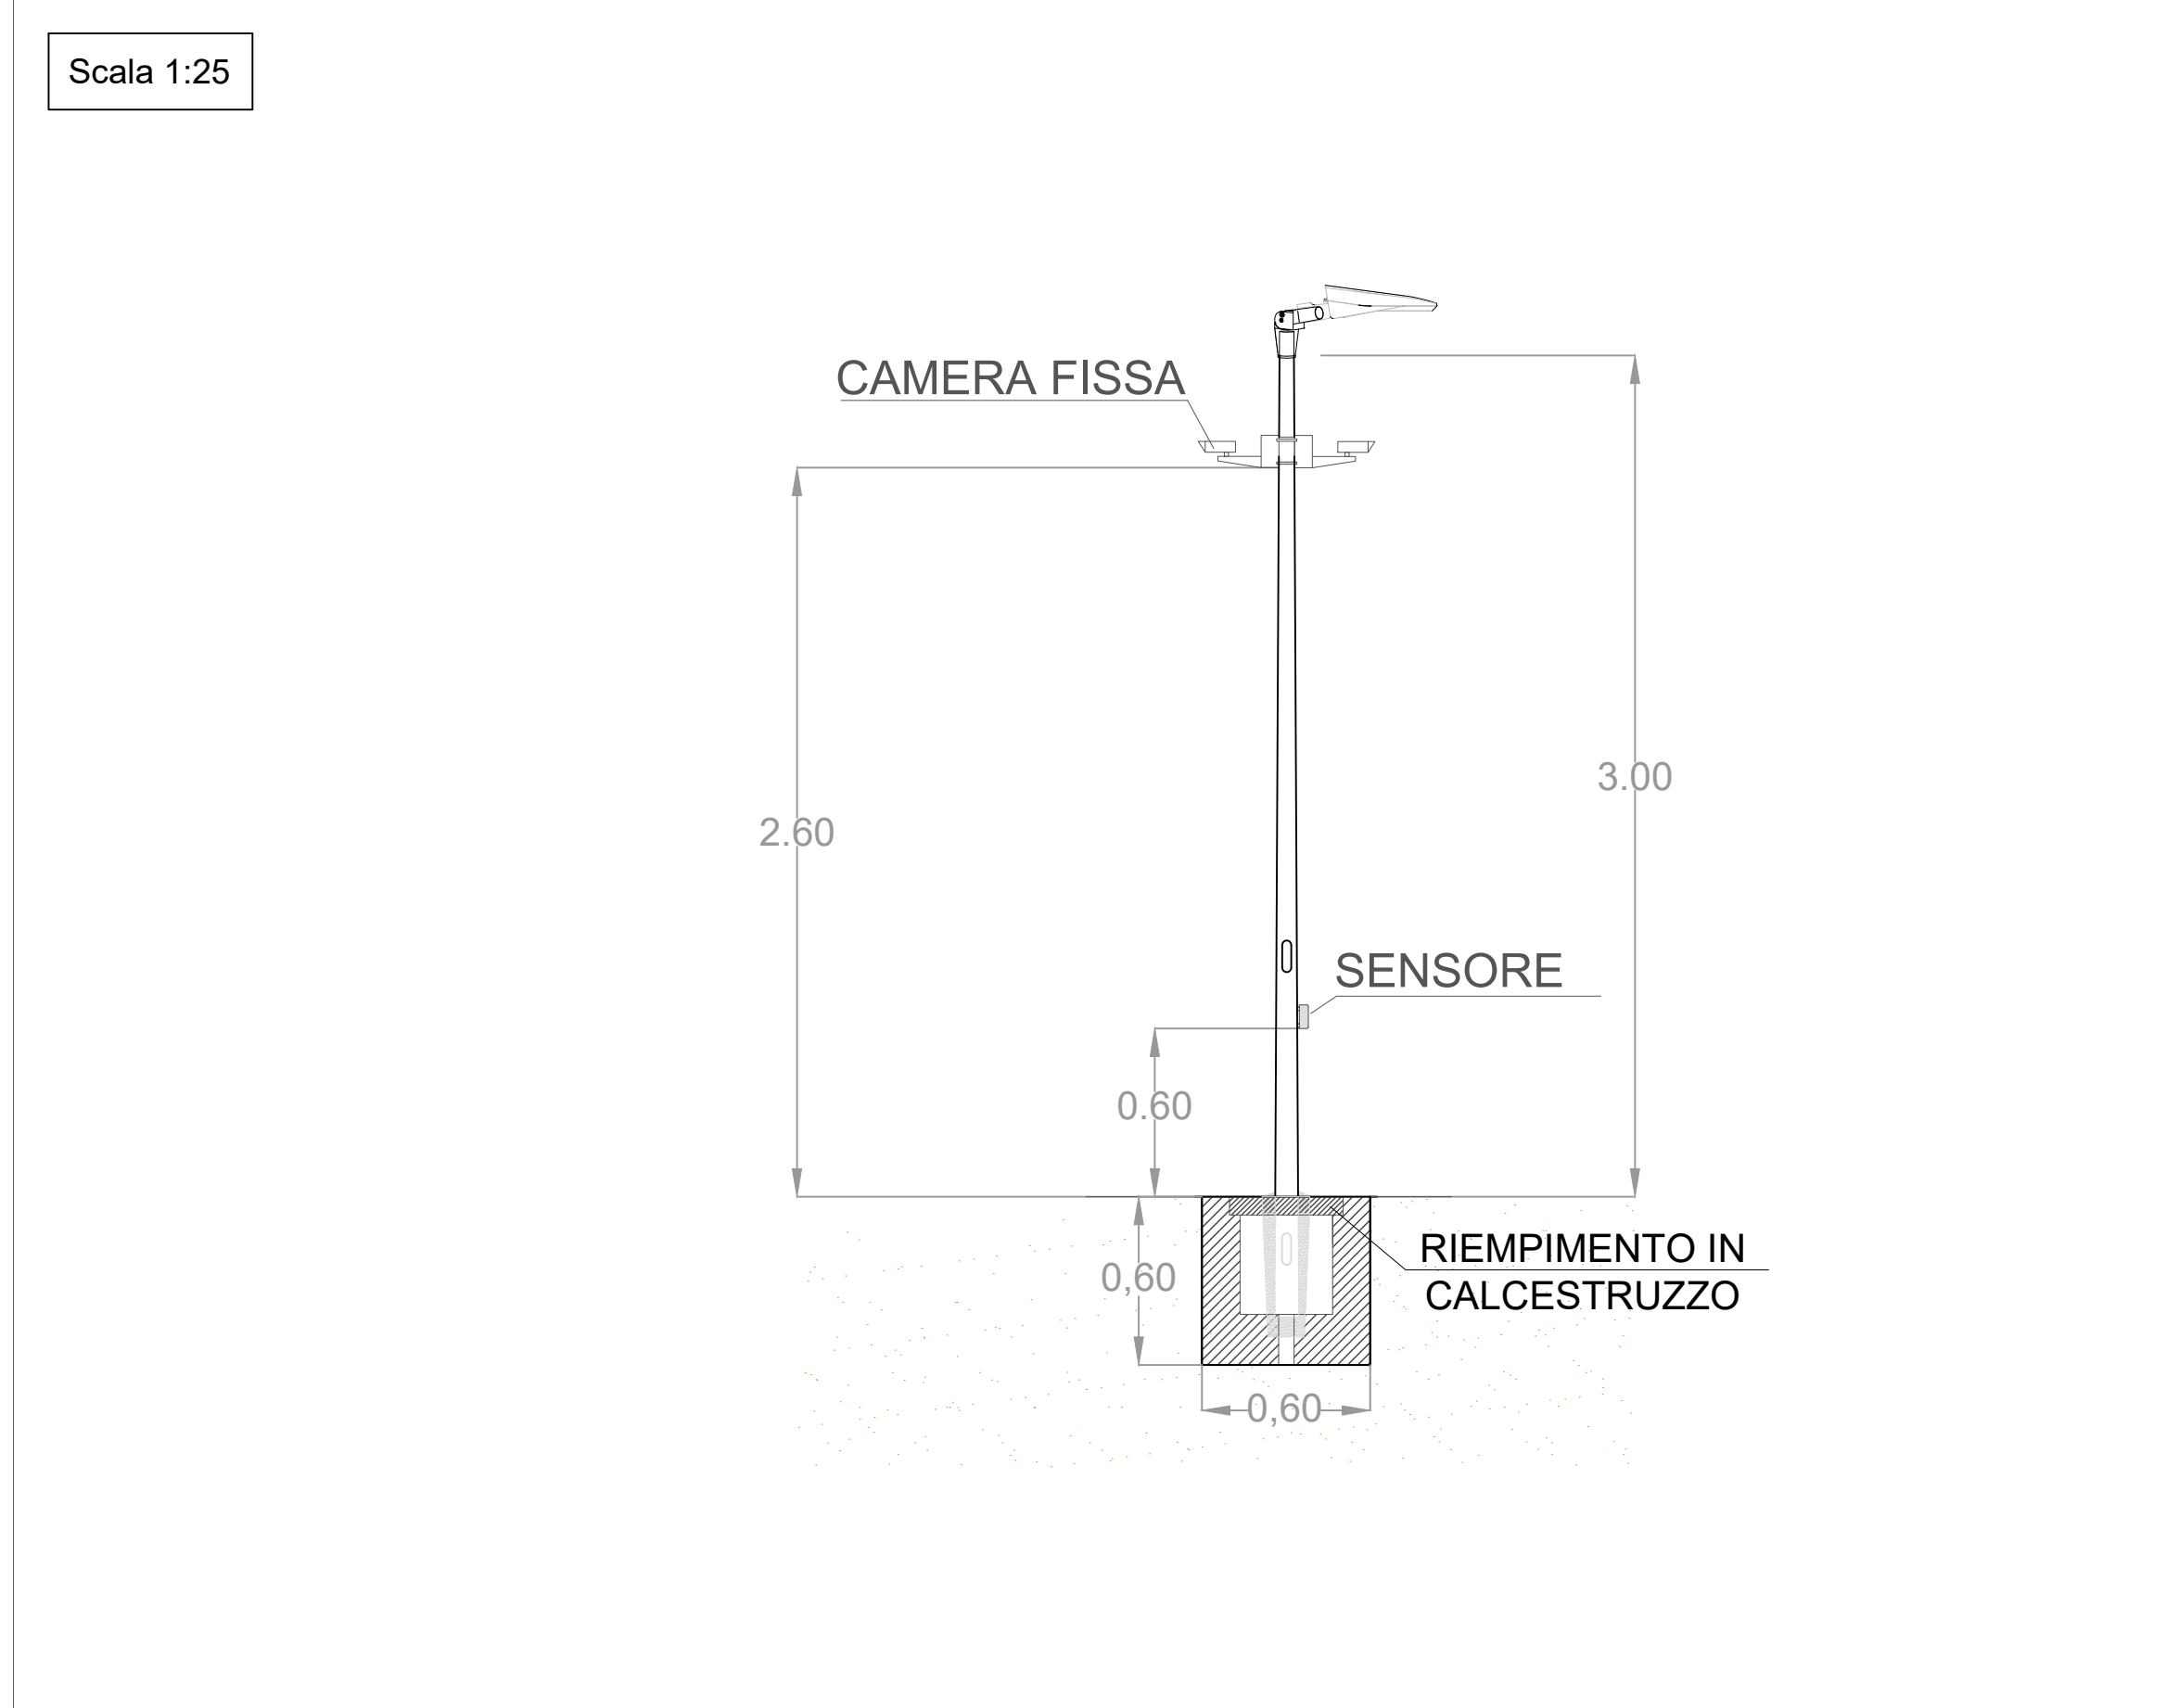

NOTE

I disegni rappresentati su questa tavola sono dei tipici.

Le dimensioni indicate saranno validate in una fase successiva del progetto, in base ai parametri geotecnici del terreno.

A seguito di approfondimenti tecnici in fase di progettazione esecutiva, le sezioni dei profili, così come la geometria, potranno subire variazioni.

Salvo differenti indicazioni, le lunghezze sono da intendersi espresse in metri.

Prova di tipo
L. 988
A 988
Prova di tipo

02	11/05/2026	Rev.02				
REV.	DATE	DESCRIPTION	V.Nardo	F.Trovati	L.Spaccino	
			PREPARED	CHECKED	APPROVED	
CONTRACTOR'S LOGO		PROJECT:				
		Impianto agrivoltaico avanzato denominato "Voghiera PV 001" di potenza pari a 24,54 MW _p e relative opere di connessione alla RTN nel Comune di Voghiera (FE) e Ferrara (FE)				
		"Voghiera PV 001"				
		FILE NAME:				
		VOG-PV001-T20_02_TIPOLOGICO RECINZIONE E CANCELLO DI IMPIANTO.DWG				
CLIENT'S LOGO		CLASSIFICATION:	FORMAT:	SCALE:	PLOT SCALE:	
		Company	A1	VARIE	1:1	
		SHEET:				
		1 di 1				
		TITLE:				
		Tipologico recinzione e cancello di impianto				
VALIDATED BY:		UTILIZATION SCOPE:		CLIENT CODE		
VERIFIED BY:		Emissione per procedimento di P.A./I.R. ai sensi dell'art. 27bis D.Lgs. 152/2006		VOG-PV001-T20_02		
COLLABORATORS						
Questo documento è di proprietà di iCube Development 16 s.r.l. E' espressamente vietato riprodurre questo documento, in tutto o in parte, e fornire ad altri qualsiasi informazione contenuta senza il previo consenso scritto di iCube Development 16 s.r.l.						