


PLANIMETRIA E SEZIONI DEL PROSPETTO AGRONOMICO

LAYOUT DI IMPIANTO



SEZIONE GENERICA RAPPRESENTATIVA - COLTURE ERBACEE

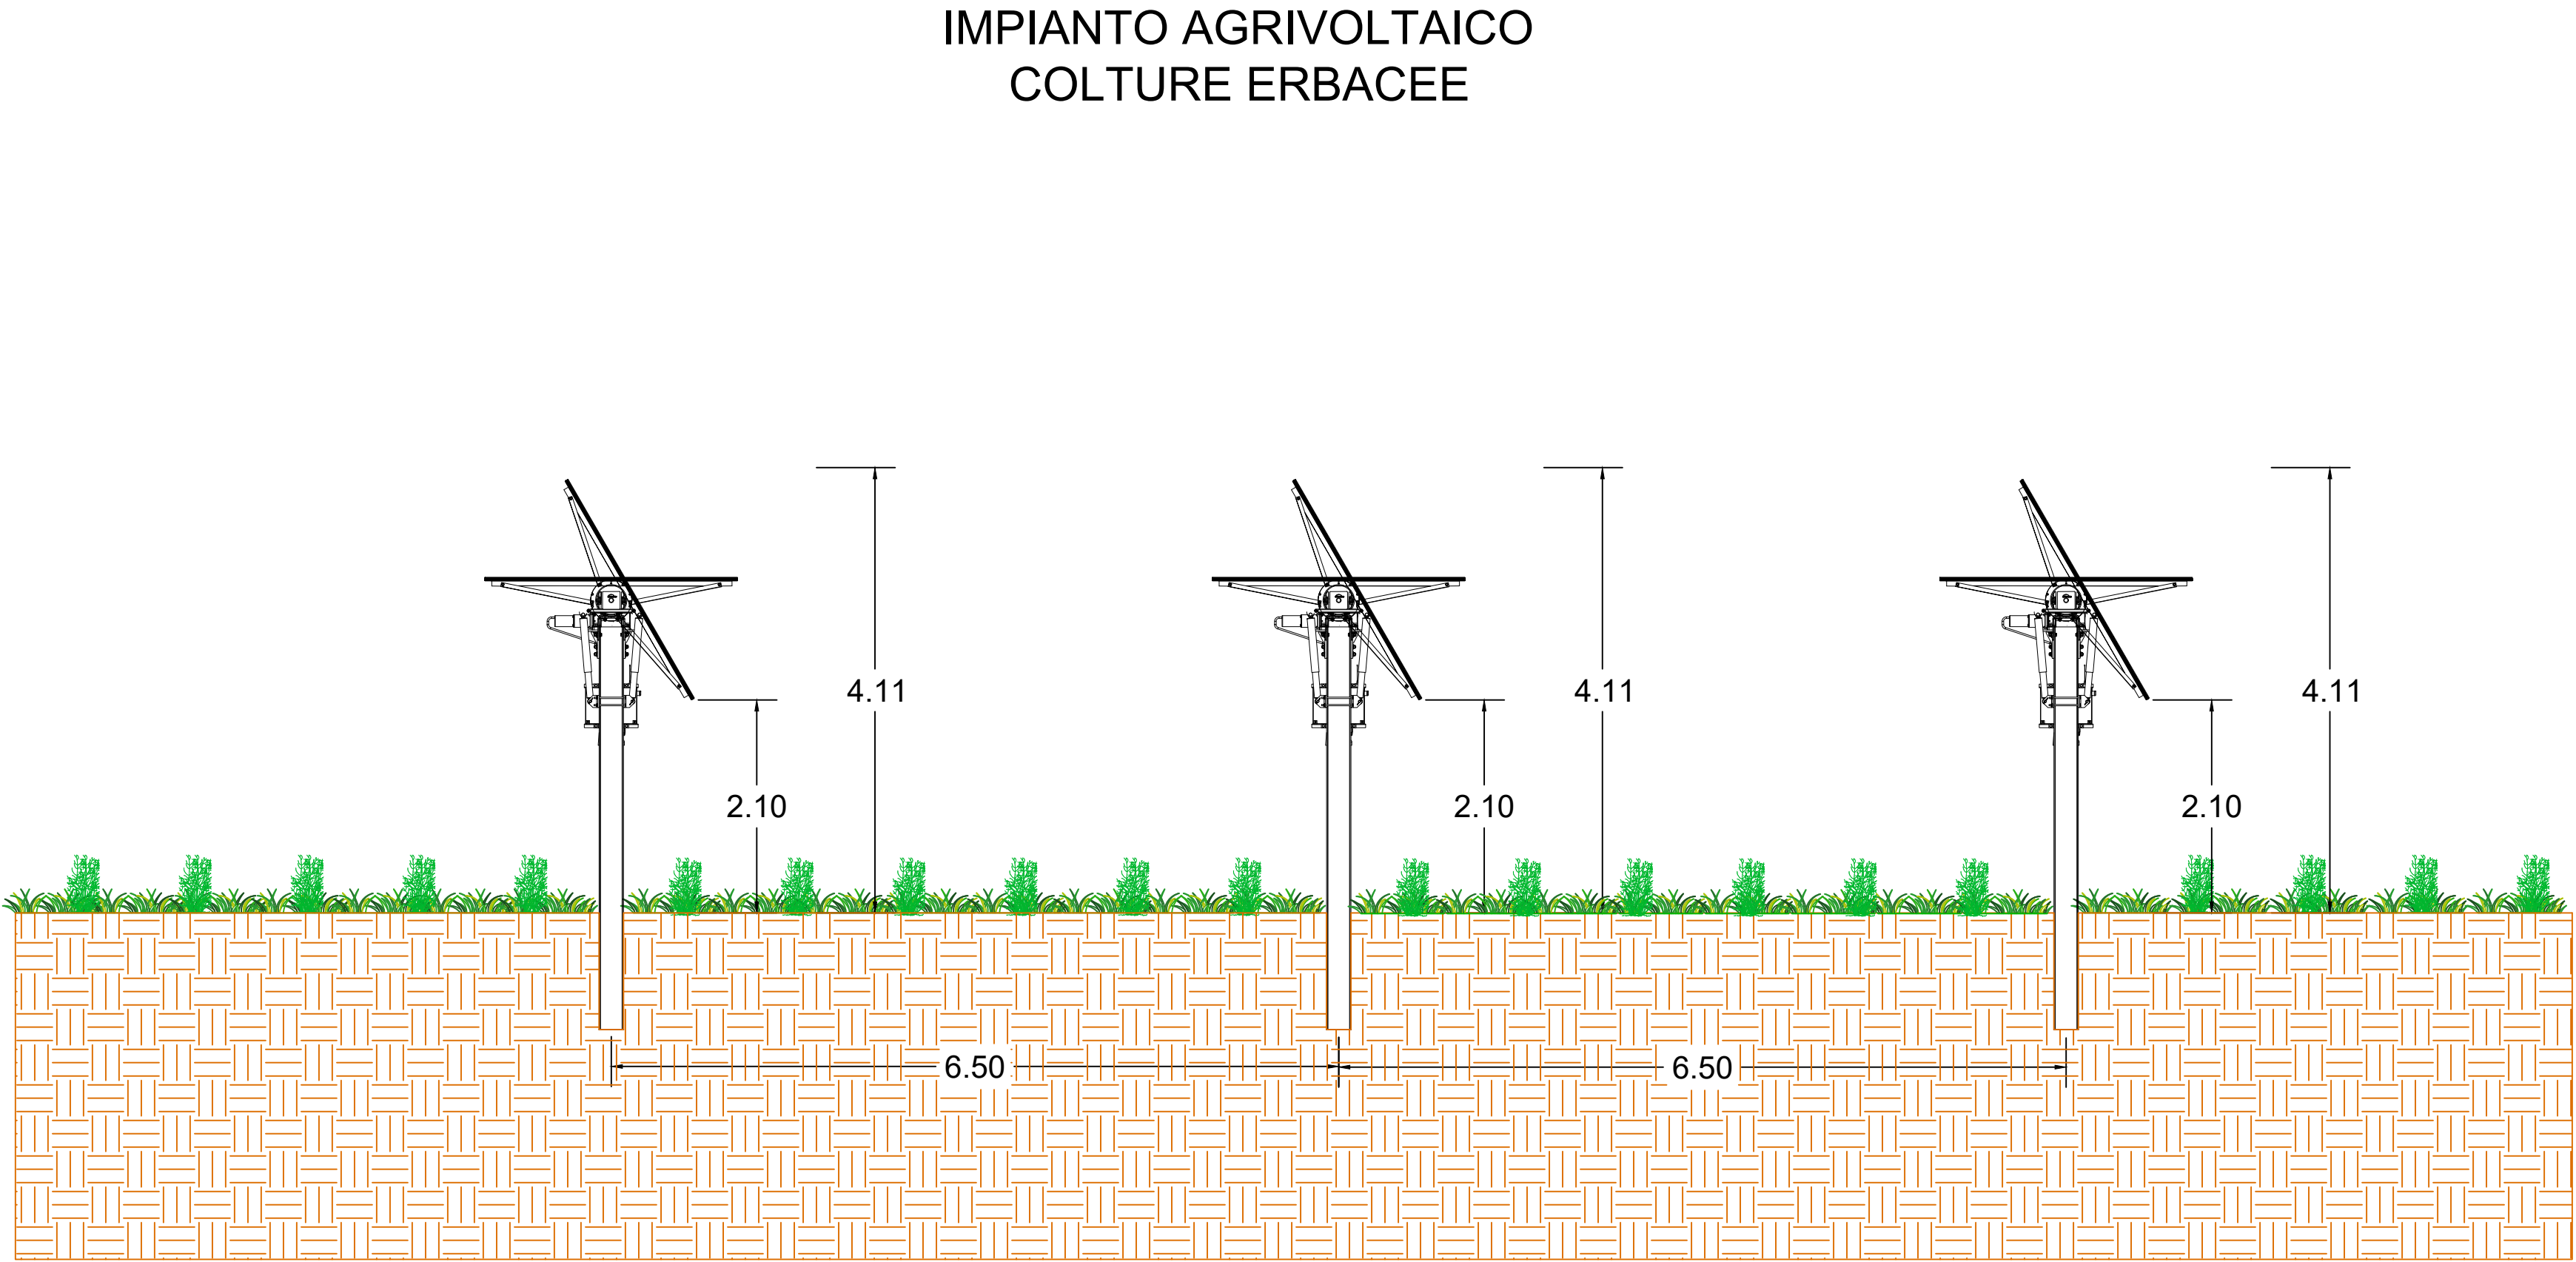


LEGENDA

- Pero (Pyrus communis)
- Siepe acero campestre (Acer campestris)
- Area di progetto
- Recinzione
- Accesso
- Viabilità interna
- Viabilità interna di servizio
- Strutture 1x24
- Strutture 1x12
- T.U. 3300 kVA
- T.U. 3000 kVA
- T.U. 2400 kVA
- Cabina Scada
- Cabina di Consegna
- Locali O&M
- Area di Sezionamento
- Container ISO 20' per deposito materiale
- Cunette disperdenti
- Mitigazione produttiva normale
- Mitigazione produttiva rafforzata
- Colture erbacee
- Pereto esistente


SESTO DI IMPIANTO RAPPRESENTATIVO - MITIGAZIONE PRODUTTIVA NORMALE

MITIGAZIONE

AREA D'IMPIANTO

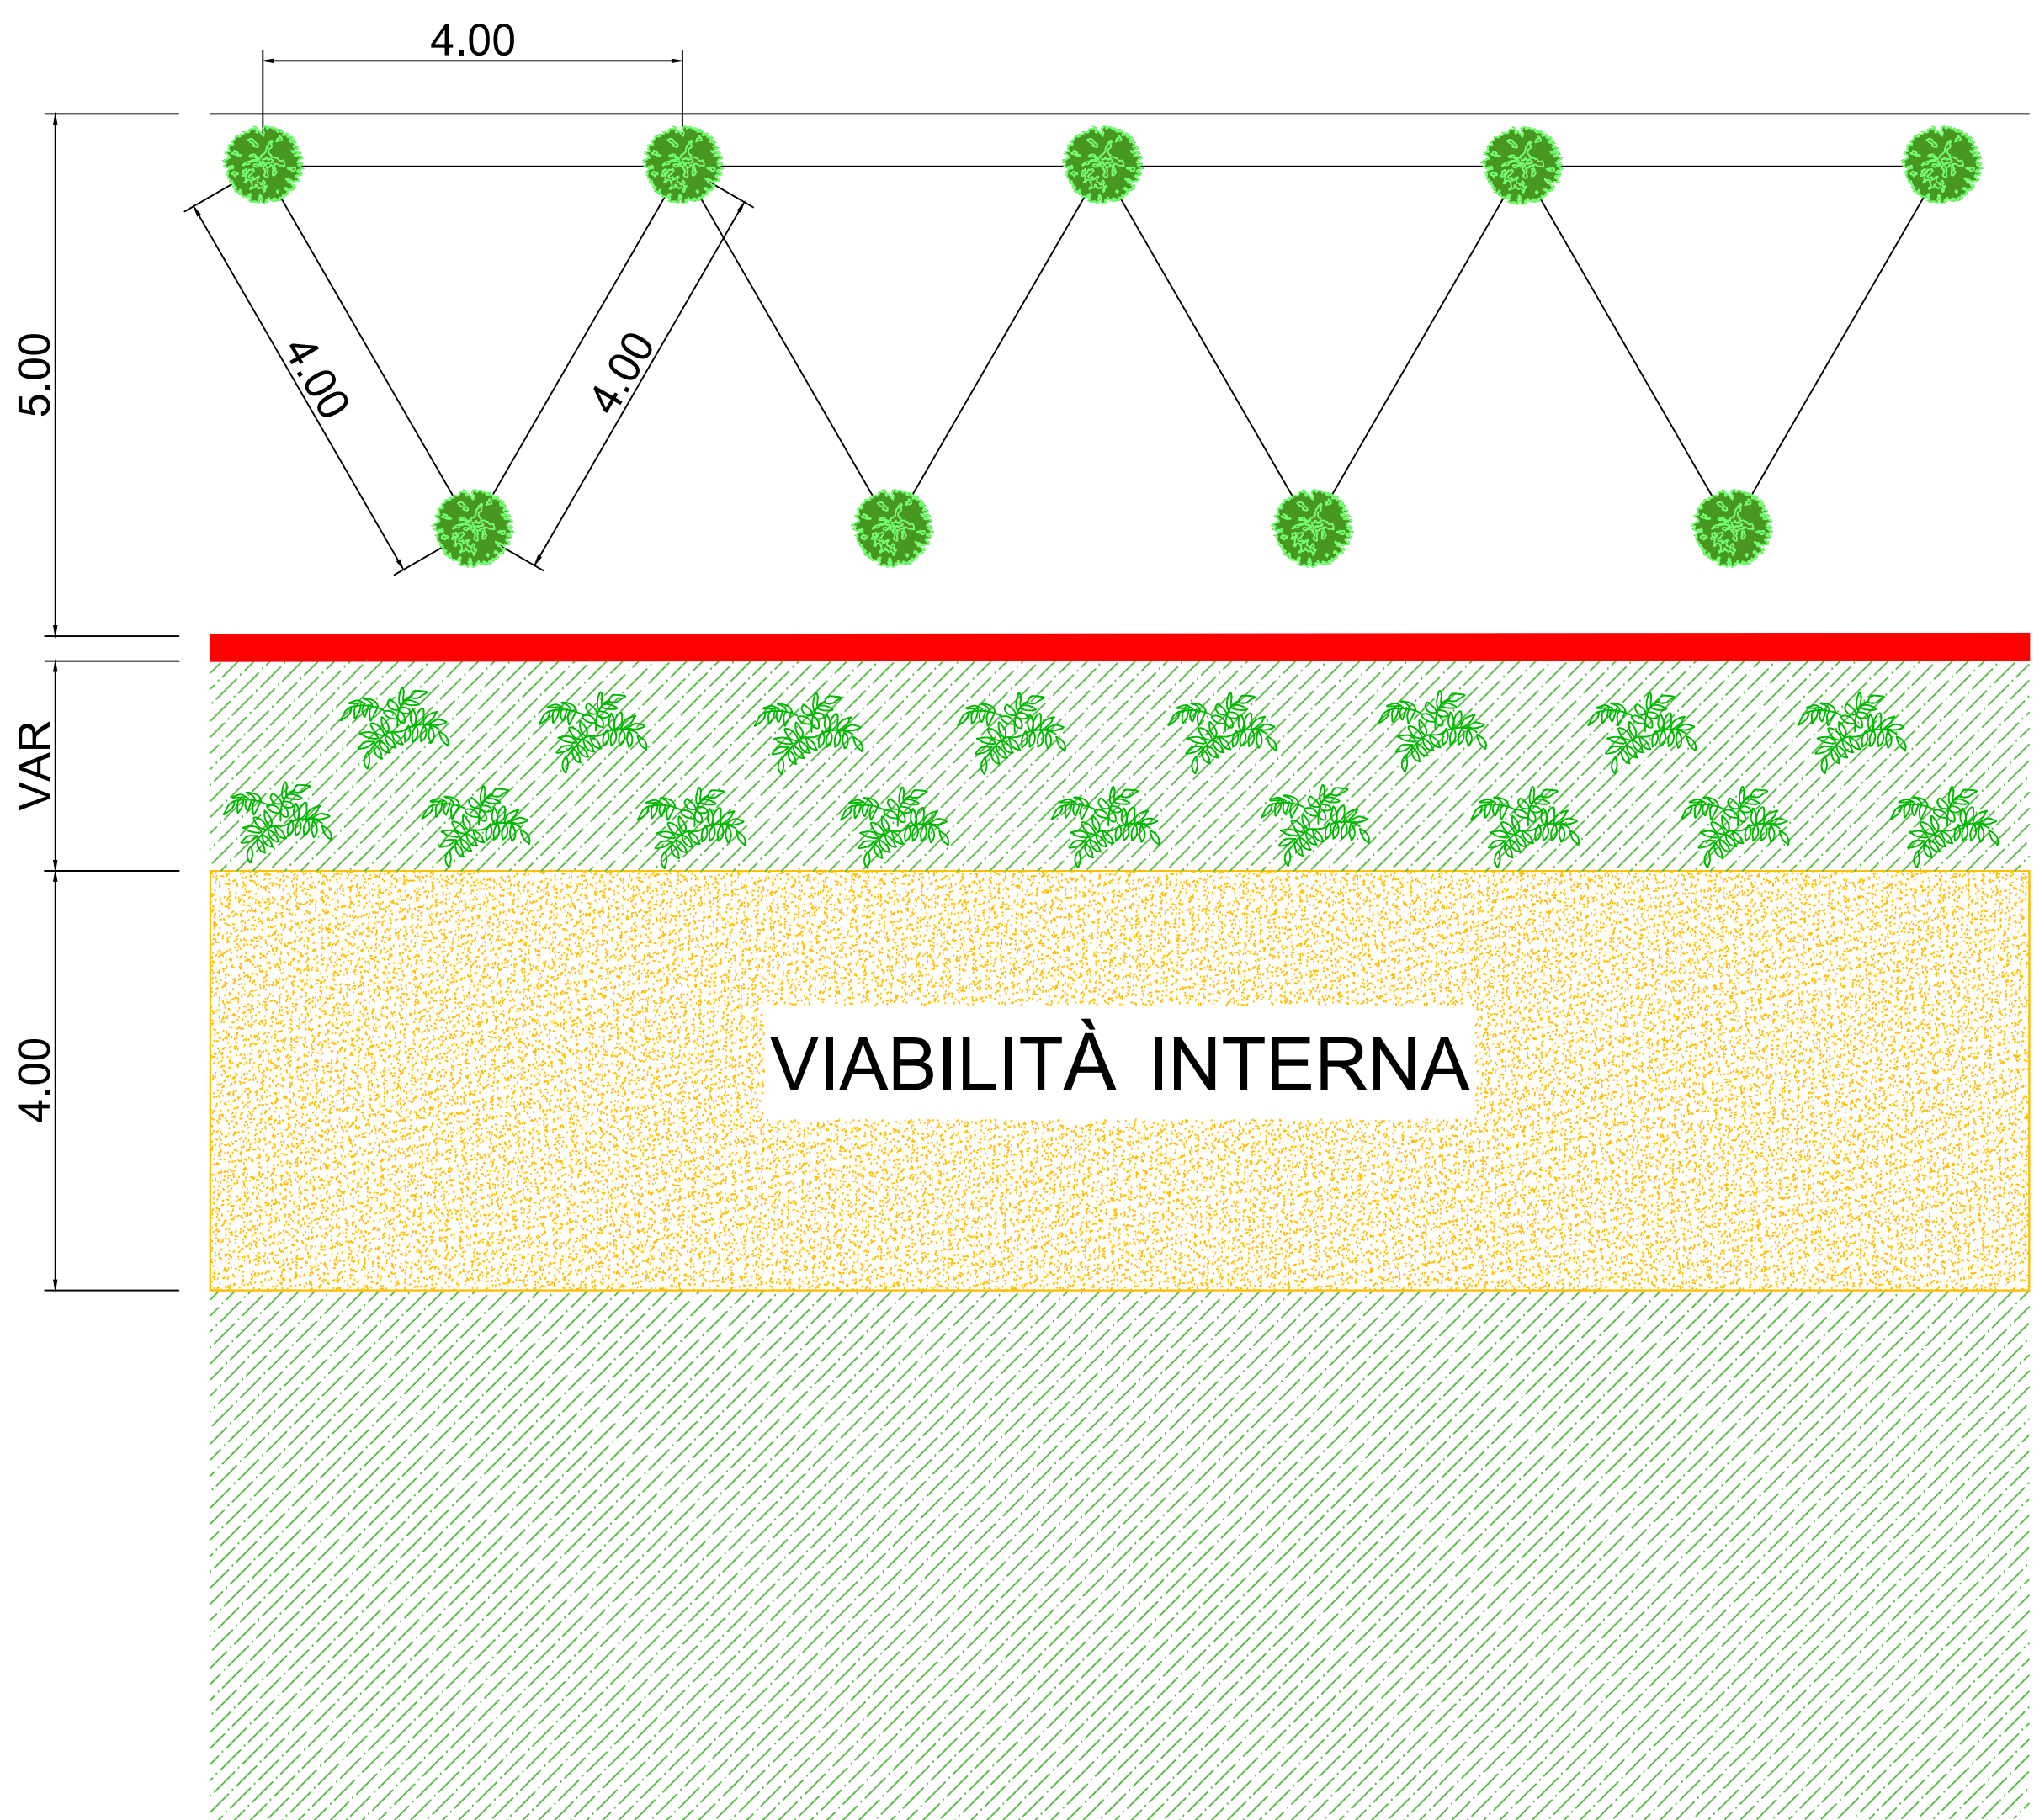

SEZIONE GENERICA RAPPRESENTATIVA - MITIGAZIONE PRODUTTIVA NORMALE

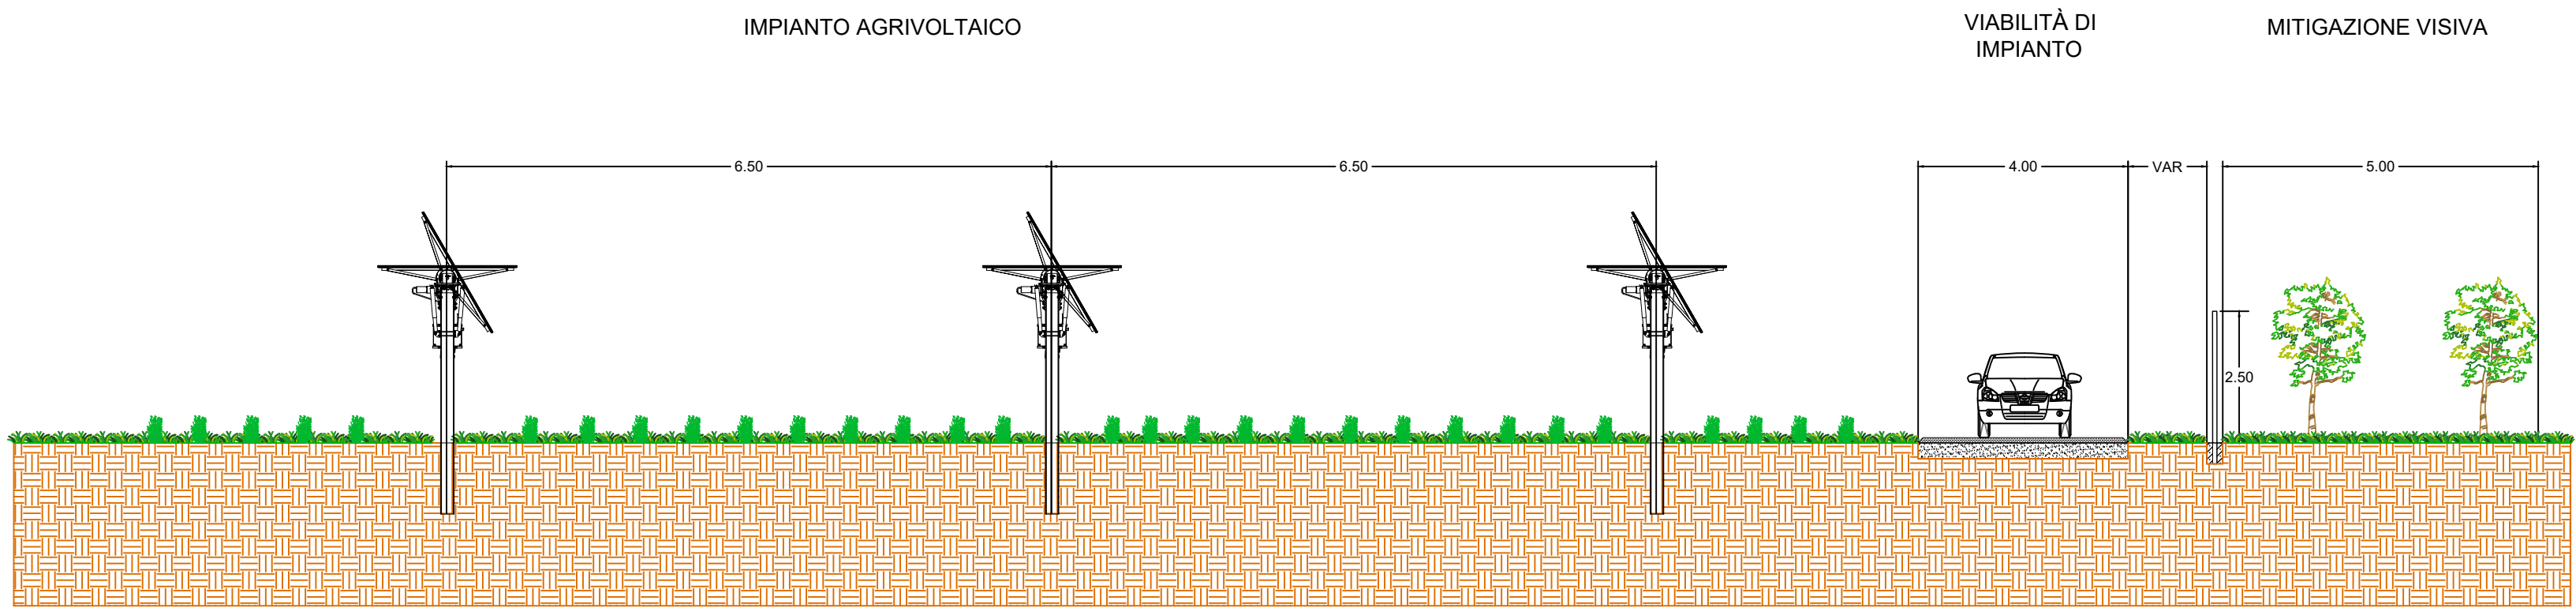

- NOTE:
- Come meglio specificato nell'elaborato "APR-PV001-R26_2A _Relazione Pedroagronomica" viene prevista la messa a dimora di:
- MITIGAZIONE PRODUTTIVA NORMALE:**
Si prevede l'utilizzo di una doppia fila di pero da mensa (Pyrus communis) avente larghezza pari a 5 m;
 - MITIGAZIONE PRODUTTIVA RAFFORZATA:**
Si prevede l'utilizzo di una doppia fila di pero da mensa (Pyrus communis) ed un filare di siepe acero campestre (Acer campestris) avente larghezza pari a 5 m;
 - COLTURE ERBACEE:**
È prevista la coltivazione di grano tenero/orzo in rotazione biennale con il pisello da industria e aglio di Voghiera DOP al fine di garantire la conservazione della fertilità del suolo ed aumentare notevolmente il reddito aziendale visto che sono molto ricercate dal mercato e riescono a garantire ottimi prezzi di vendita. La coltivazione di tali colture erbacee avverrà tra le file dell'impianto e sul resto dell'area recitata.


02	13/05/2024	Rev.02	E.L.Argento	V.Bonifati	L.Spaccio
REV.	DATE	DESCRIPTION	PREPARED	CHECKED	APPROVED
CONVENZIONE/PROGETTO			PROGETTO		
VOG-PV001-R26_2A			Impianto agrivoltaico avanzato denominato "Voghiera PV 001" di potenza pari a 24,54 MW _p e relative opere di connessione alla RTN nel Comune di Voghiera (FE) e Ferrara (FE)		
FILE NAME:			VOG-PV001-T30_02_PLANIMETRIA E SEZIONI DEL PROSPETTO AGRONOMIC		
CLASSIFICATION:			Company	A0	VARIE
FORMAT:			SCALE:	1:1	1 di 2
TITLE:			Planimetria e sezioni del prospetto agronomico		
UTILIZATION SCOPE:			CLIENT CODE		
VOG-PV001-T30_02					

PLANIMETRIA E SEZIONI DEL PROSPETTO AGRONOMIC

LAYOUT DI IMPIANTO



SEZIONE GENERICA RAPPRESENTATIVA - COLTURE ERBACEE

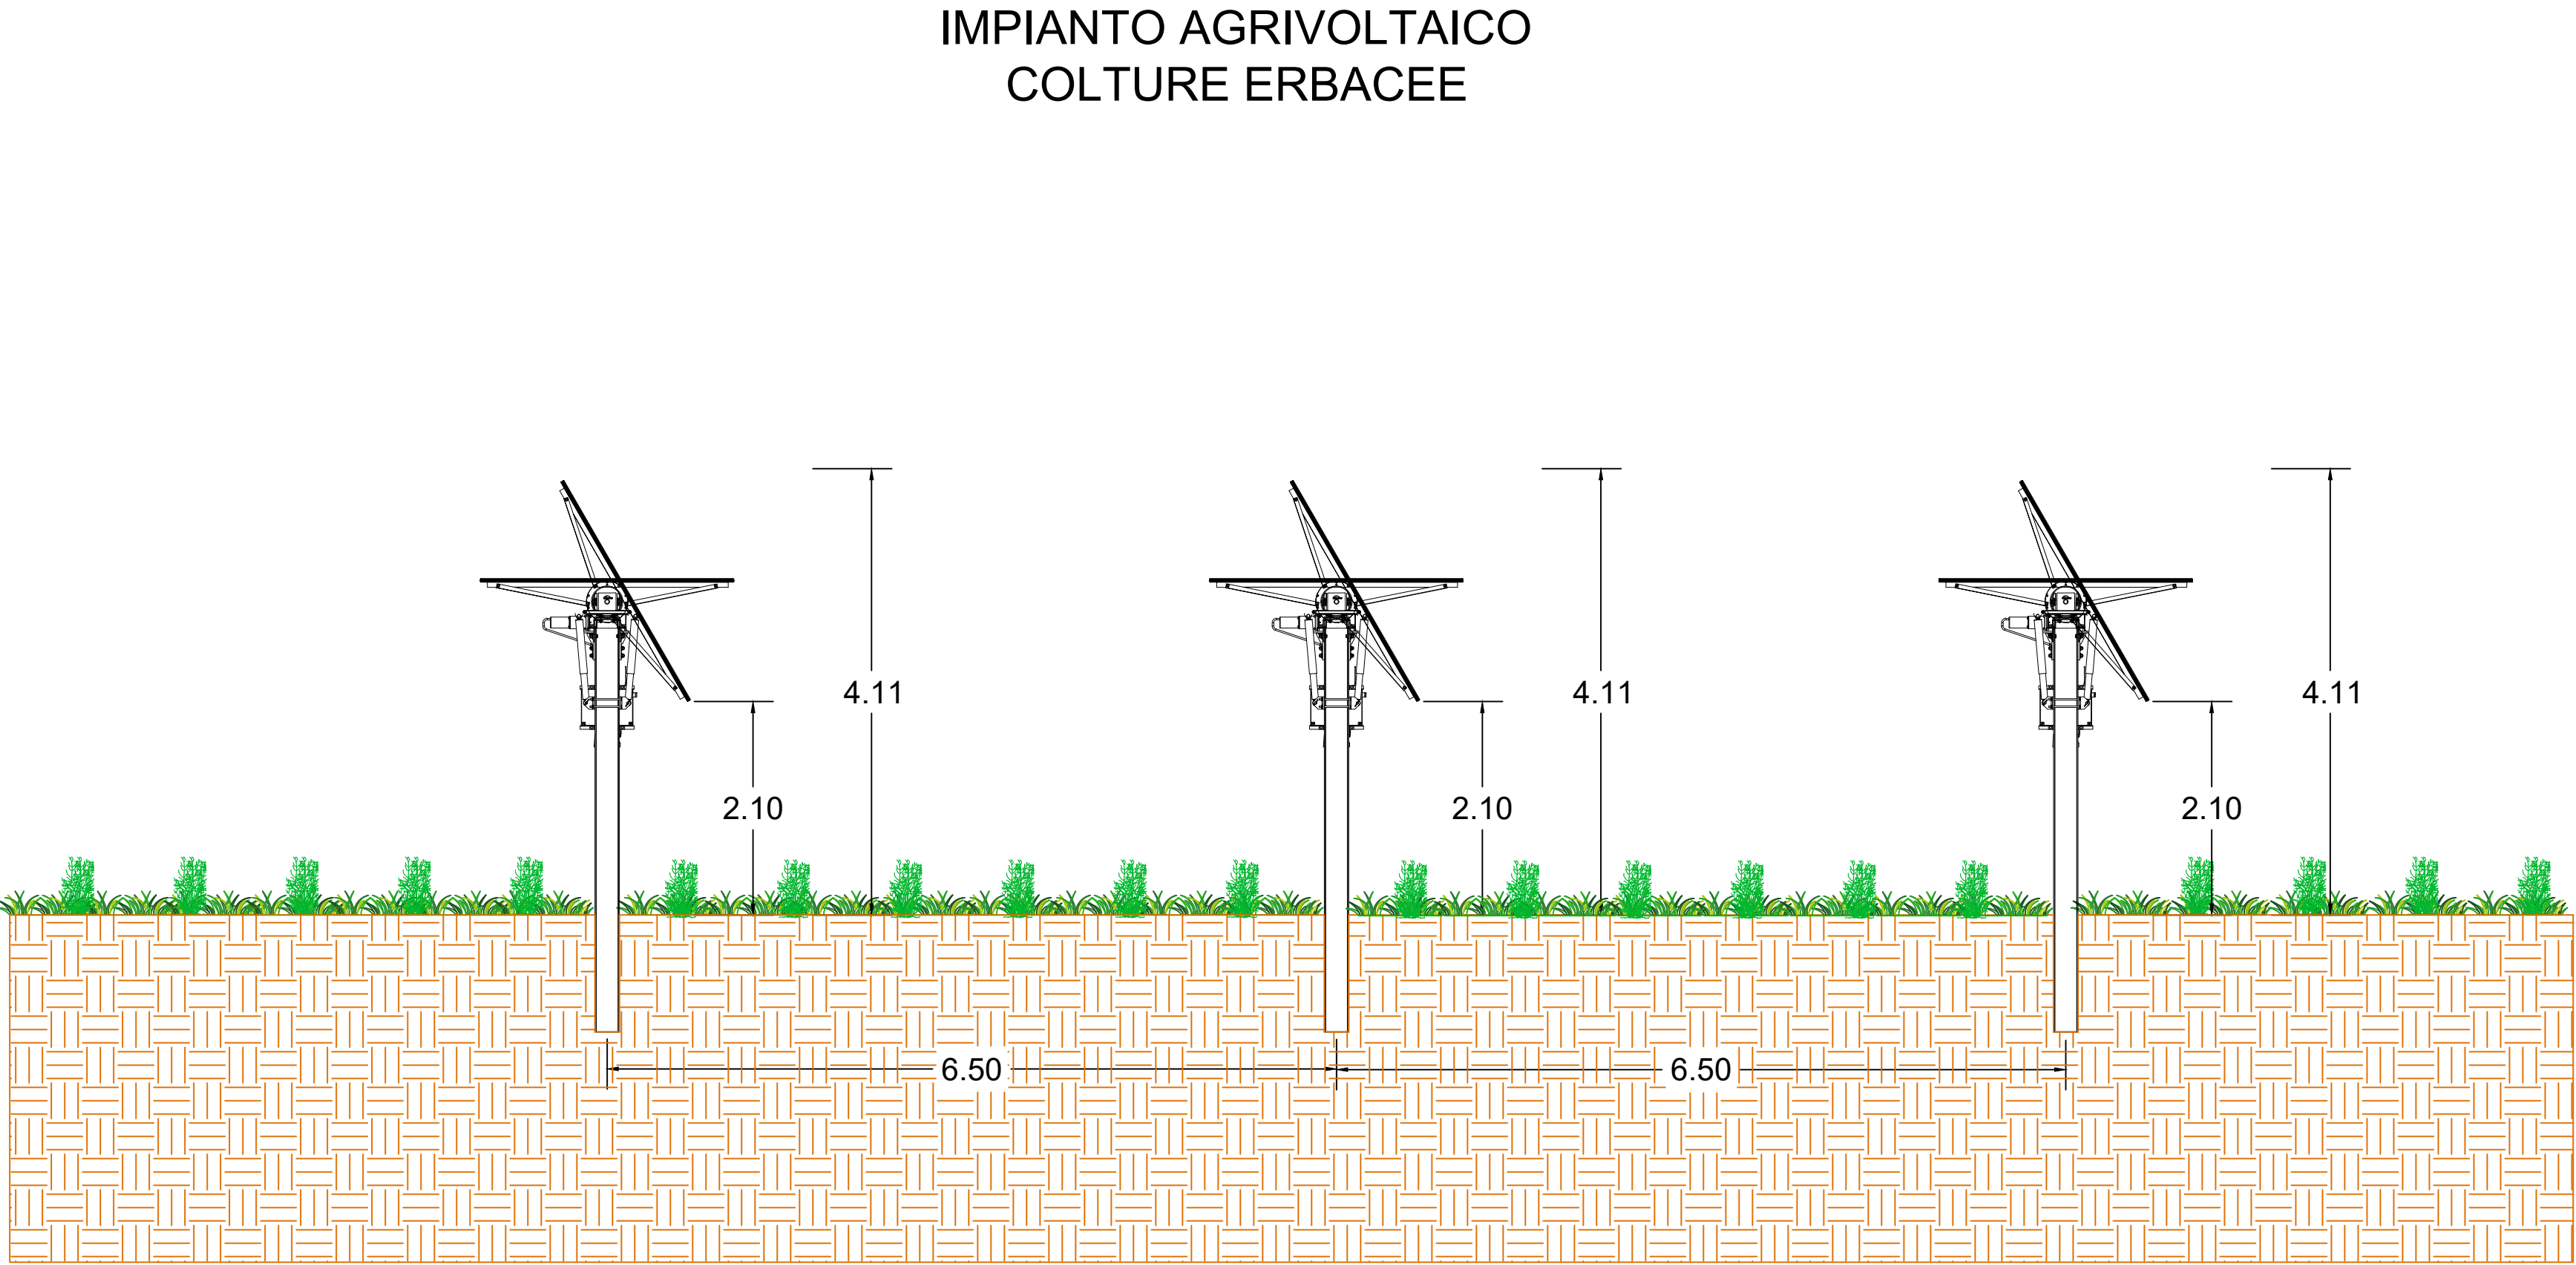


LEGENDA

- Pero (Pyrus communis)
- Siepe acero campestre (Acer campestris)
- Area di progetto
- Recinzione
- Accesso
- Viabilità interna
- Viabilità interna di servizio
- Strutture 1x24
- Strutture 1x12
- T.U. 3300 kVA
- T.U. 3000 kVA
- T.U. 2400 kVA
- Cabina Scada
- Cabina di Consegna
- Locali O&M
- Area di Sezionamento
- DEPOSITO
- Container ISO 20' per deposito materiale
- Cunette disperdenti
- Mitigazione produttiva normale
- Mitigazione produttiva rafforzata
- Colture erbacee
- Pereto esistente


NOTE:
Come meglio specificato nell'elaborato "APR-PV001-R26_2A _Relazione Pedroagronomica" viene prevista la messa a dimora di:

- MITIGAZIONE PRODUTTIVA NORMALE:
Si prevede l'utilizzo di una doppia fila di pero da mensa (Pyrus communis) avente larghezza pari a 5 m;
- MITIGAZIONE PRODUTTIVA RAFFORZATA:
Si prevede l'utilizzo di una doppia fila di pero da mensa (Pyrus communis) ed un filare di siepe acero campestre (Acer campestris) avente larghezza pari a 5 m;
- COLTURE ERBACEE:
È prevista la coltivazione di grano tenero/orzo in rotazione biennale con il pisello da industria e aglio di Voghiera DOP al fine di garantire la conservazione della fertilità del suolo ed aumentare notevolmente il reddito aziendale visto che sono molto ricercate dal mercato e riescono a garantire ottimi prezzi di vendita. La coltivazione di tali colture erbacee avverrà tra le file dell'impianto e sul resto dell'area recitata.

SESTO DI IMPIANTO RAPPRESENTATIVO - MITIGAZIONE PRODUTTIVA RAFFORZATA

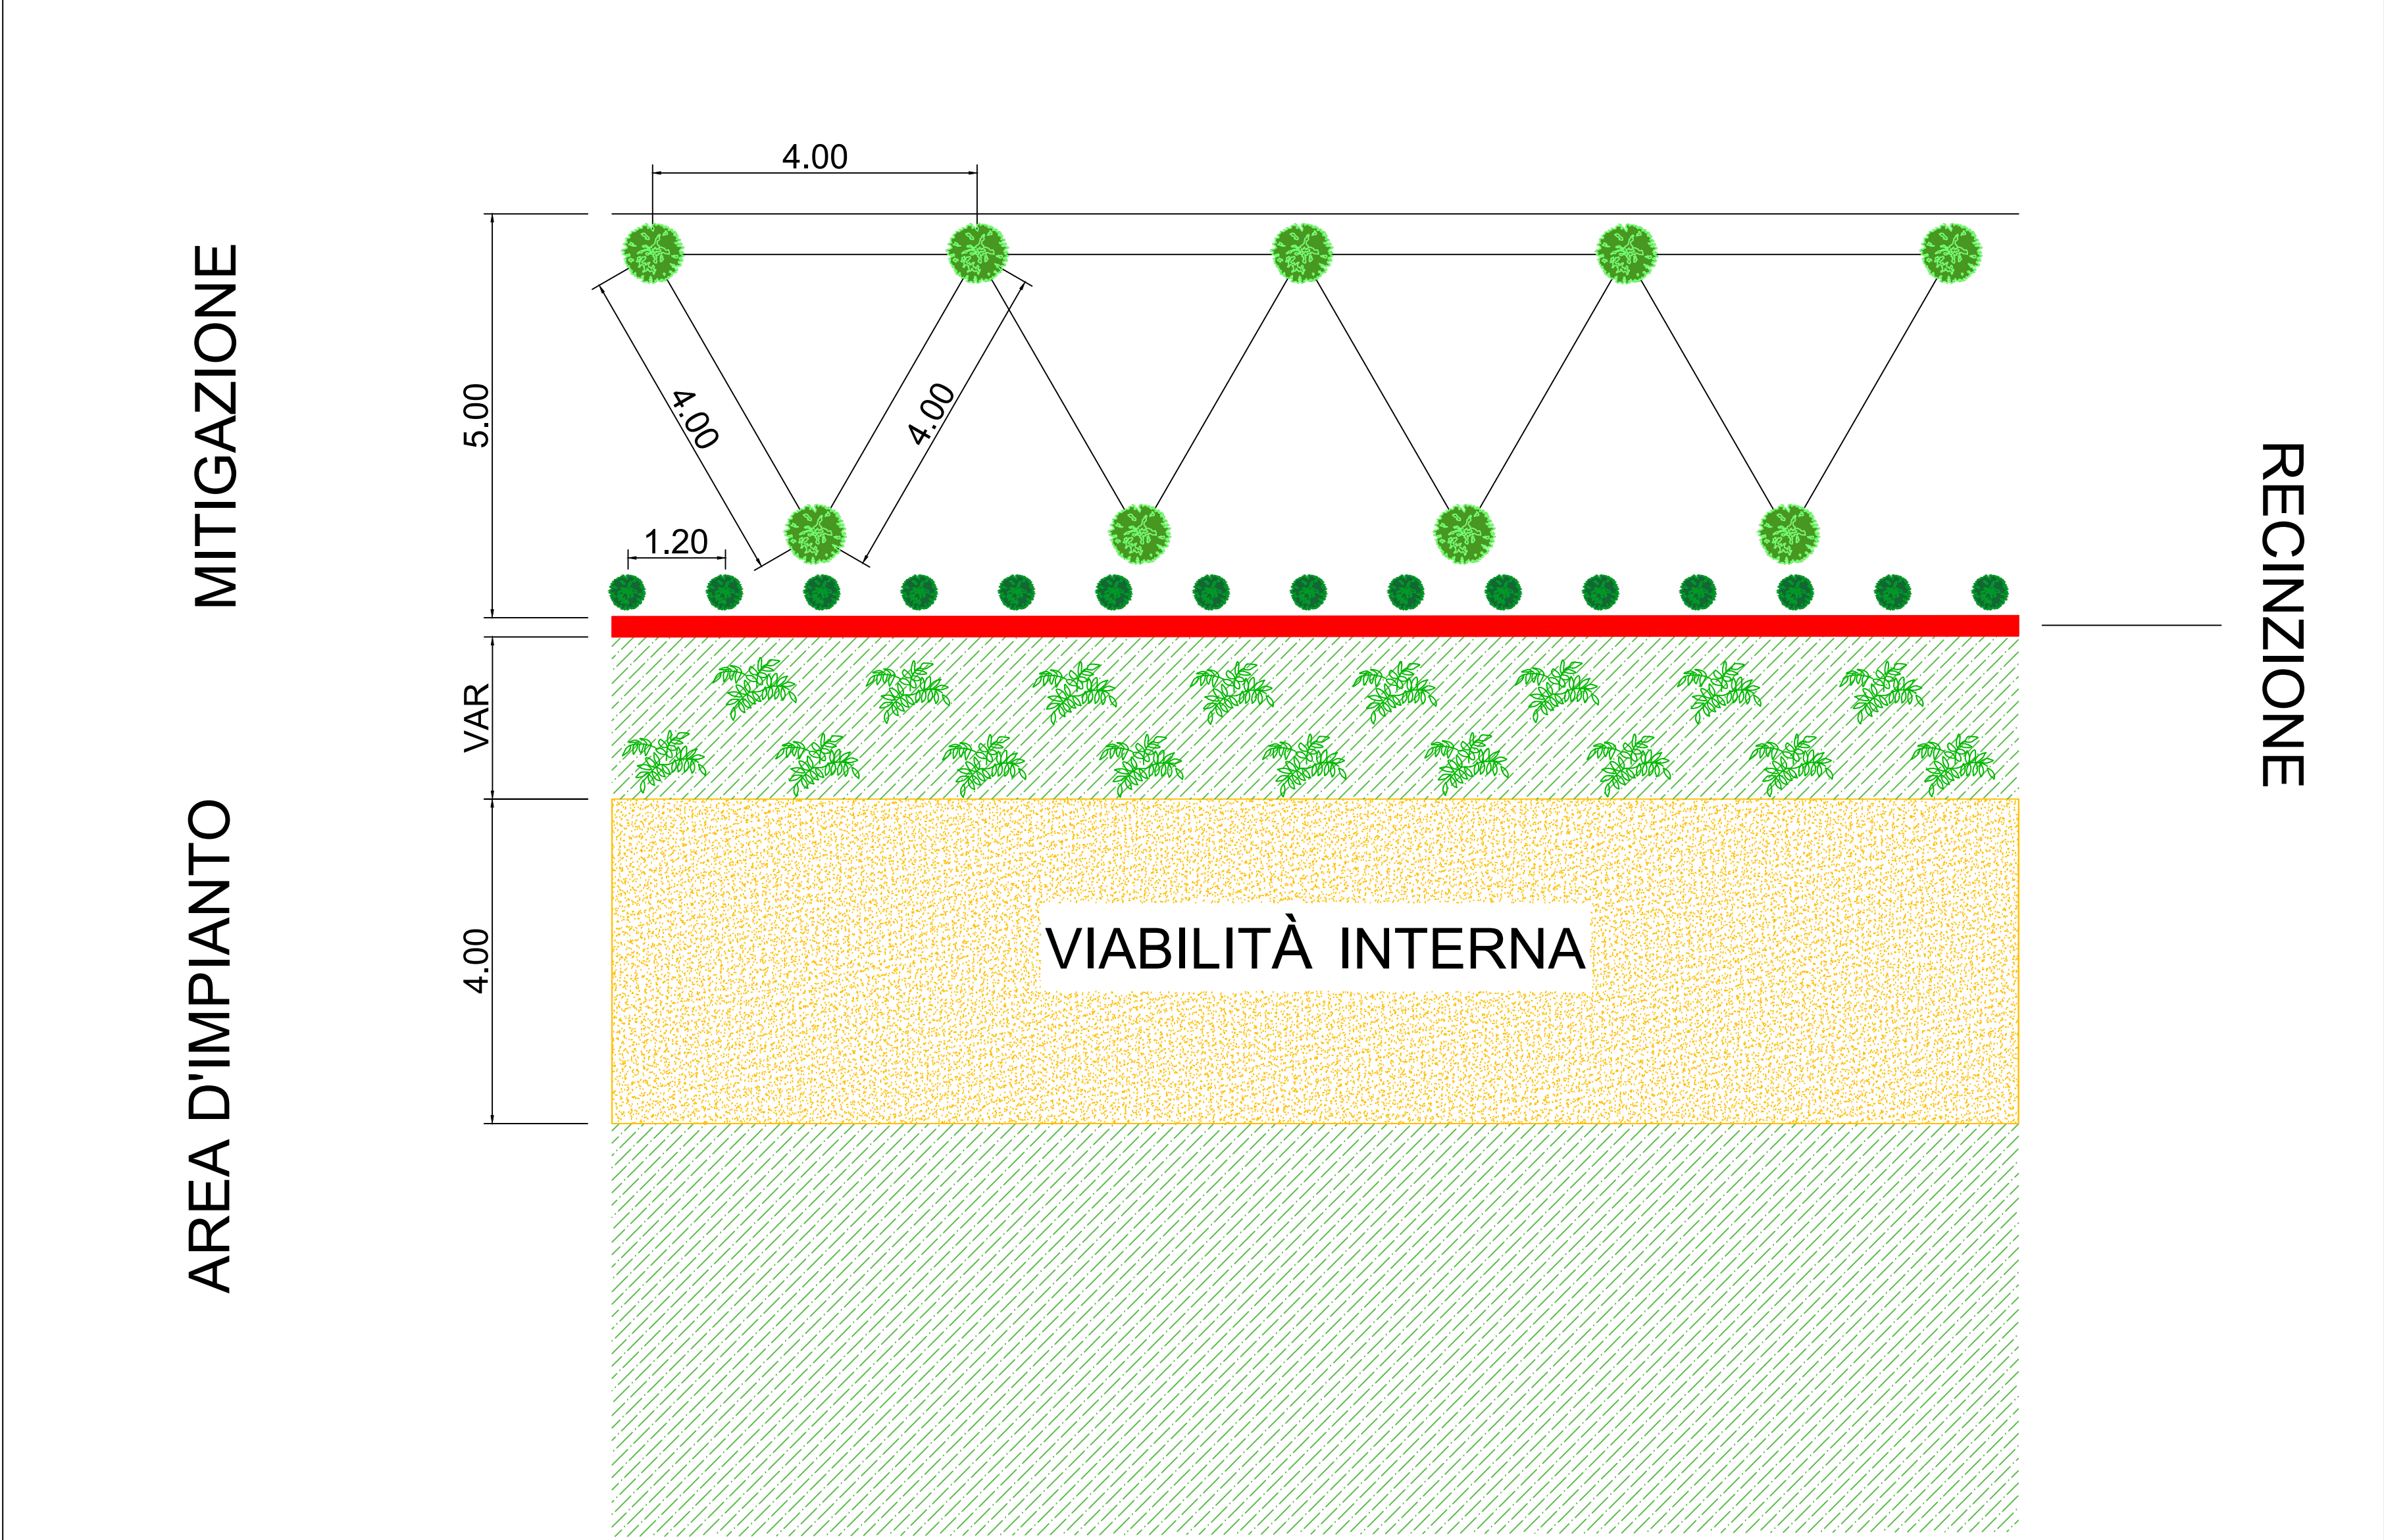

SEZIONE GENERICA RAPPRESENTATIVA - MITIGAZIONE PRODUTTIVA RAFFORZATA

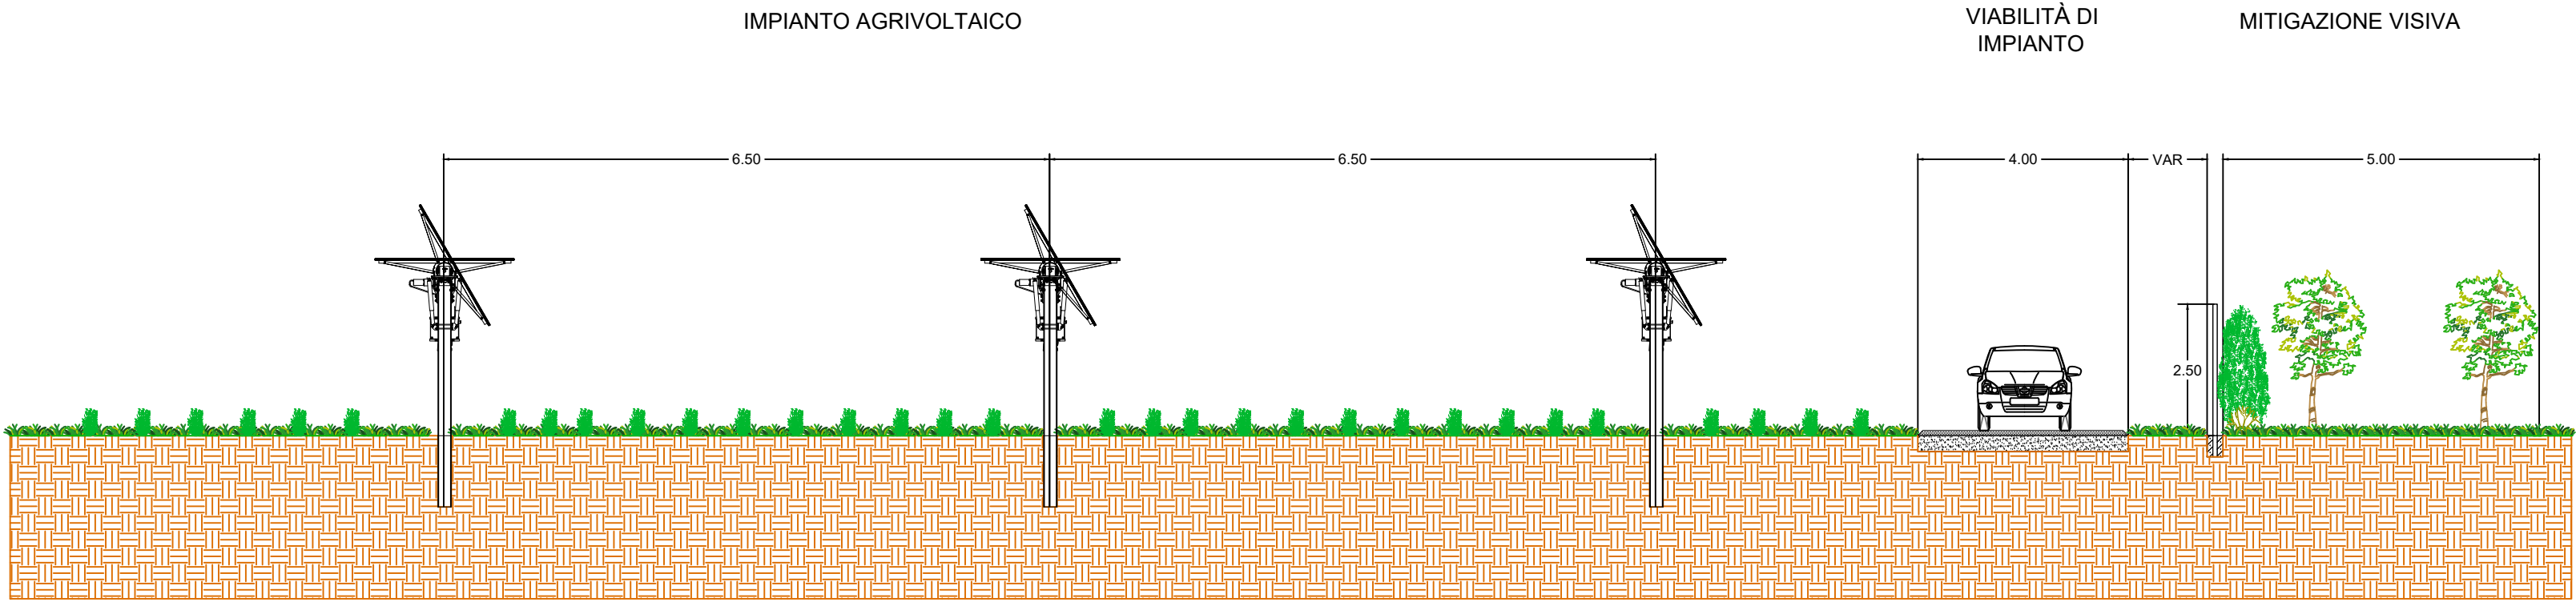

02	13/05/2024	Rev.02	E.L.Argento	V.Bonifati	L.Spaccio
REV.	DATE	DESCRIPTION	PREPARED	CHECKED	APPROVED
PROJECT			DESCRIPTION		
IMPianto agrivoltaico avanzato denominato "Voghiera PV 001" di potenza pari a 24,54 MW _p e relative opere di connessione alla RTN nel Comune di Voghiera (FE) e Ferrara (FE)			FILE NAME:		
VOG-PV001-T30_02_PLANIMETRIA E SEZIONI DEL PROSPETTO AGRONOMIC			CLASSIFICATION:		
Company			FORMAT:		
A0			SCALE:		
VARIE			PLOT SCALE:		
1:1			SHEET:		
2			TITLE:		
Planimetria e sezioni del prospetto agronomico			UTILIZATION SCOPE:		
Conservazione del terreno e P.A.U.R.			CLIENT CODE:		
al servizio della P.A.U.R. 150/2009			VOG-PV001-T30_02		