



PIANTA E SEZIONI CABINA DI SEZIONAMENTO


PIANTA CABINA DI SEZIONAMENTO scala 1:100

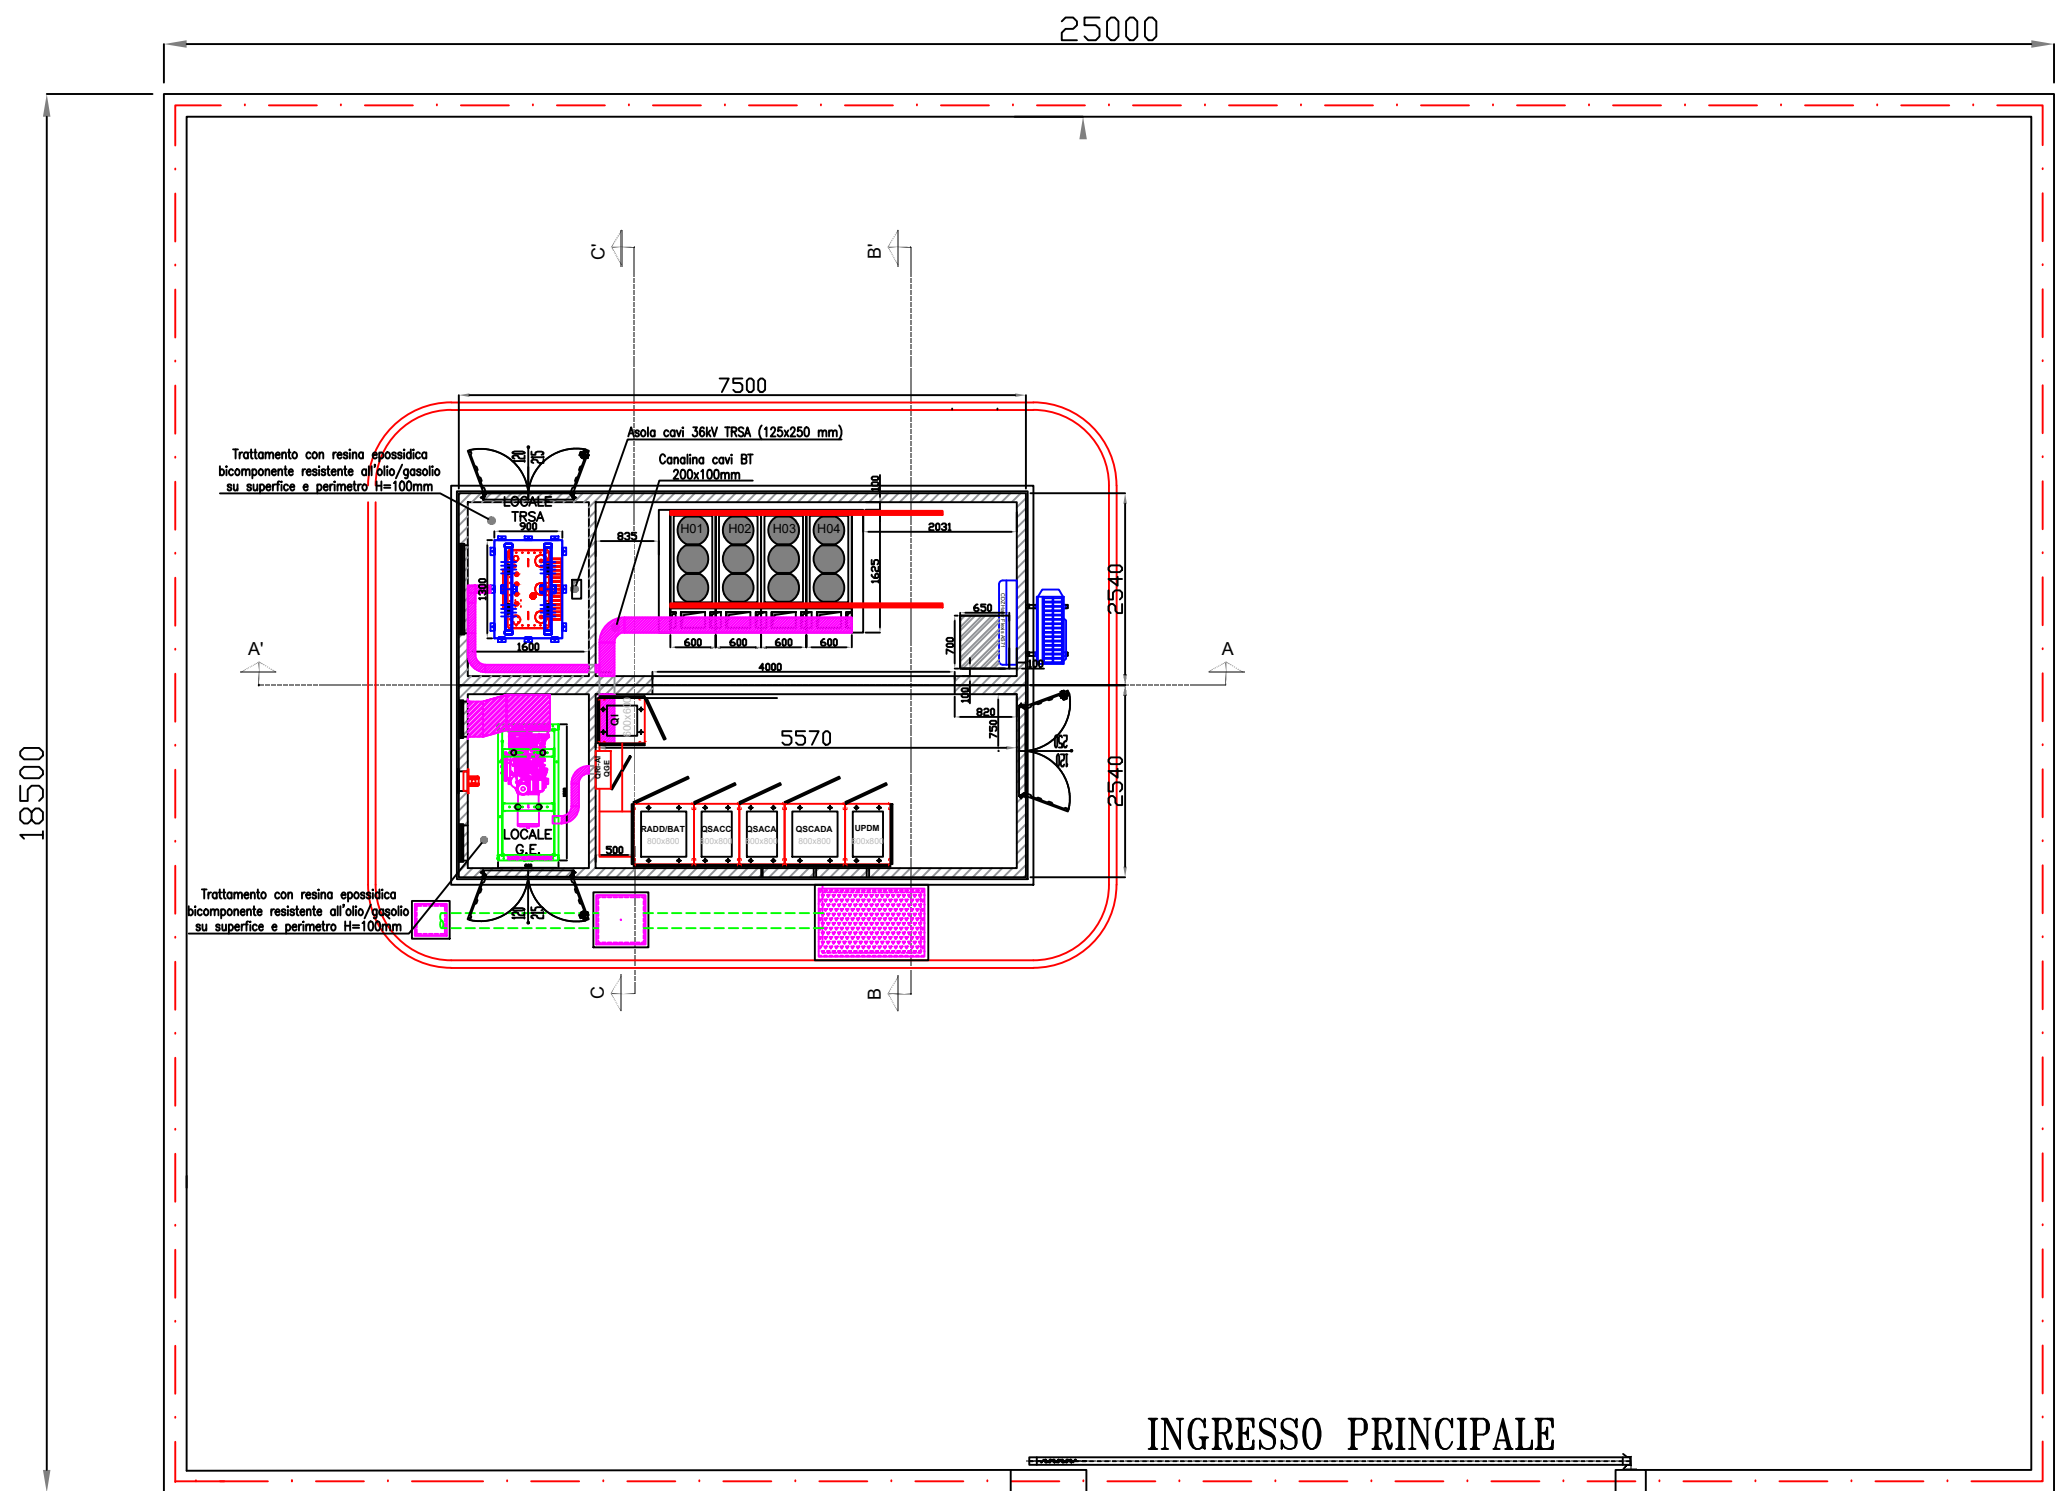


SEZIONE A - A' scala 1:50

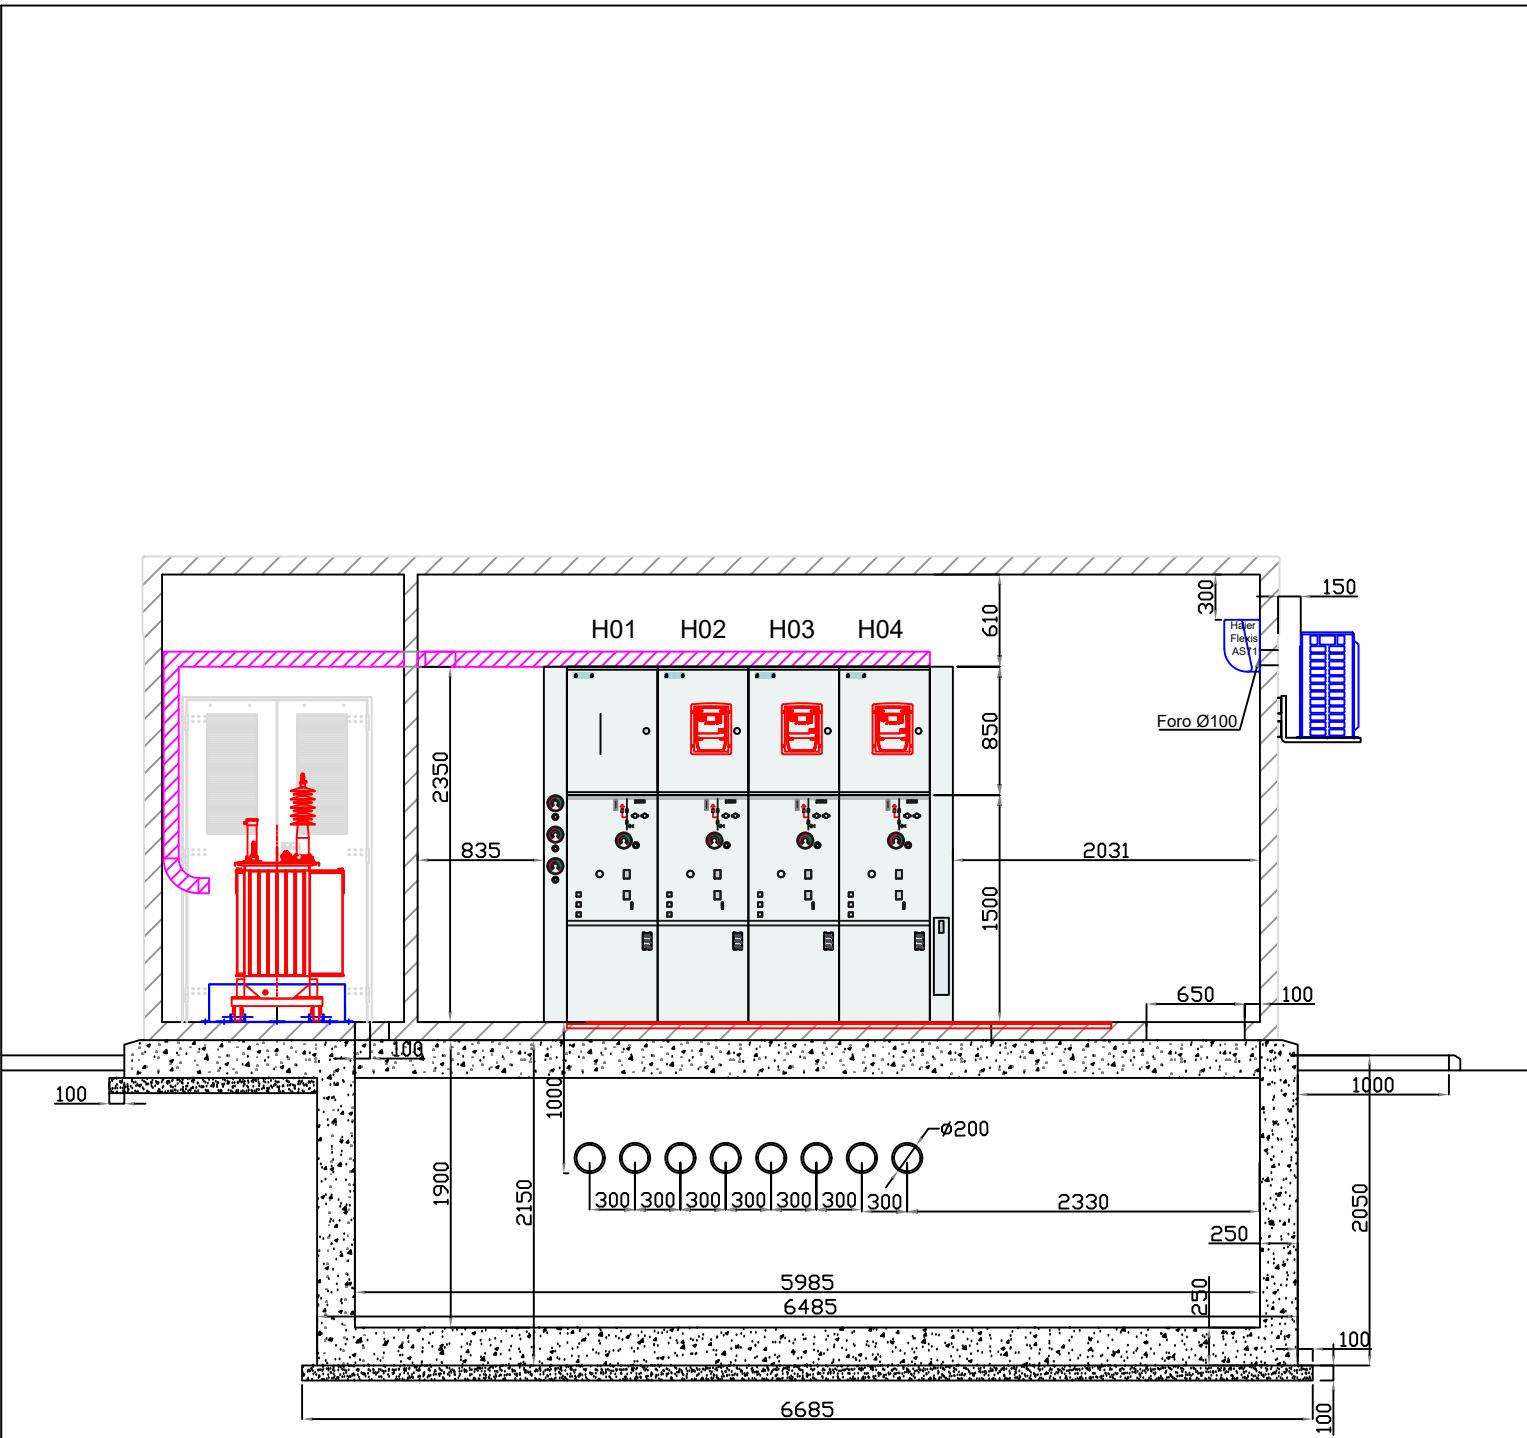


SEZIONE B - B' scala 1:50

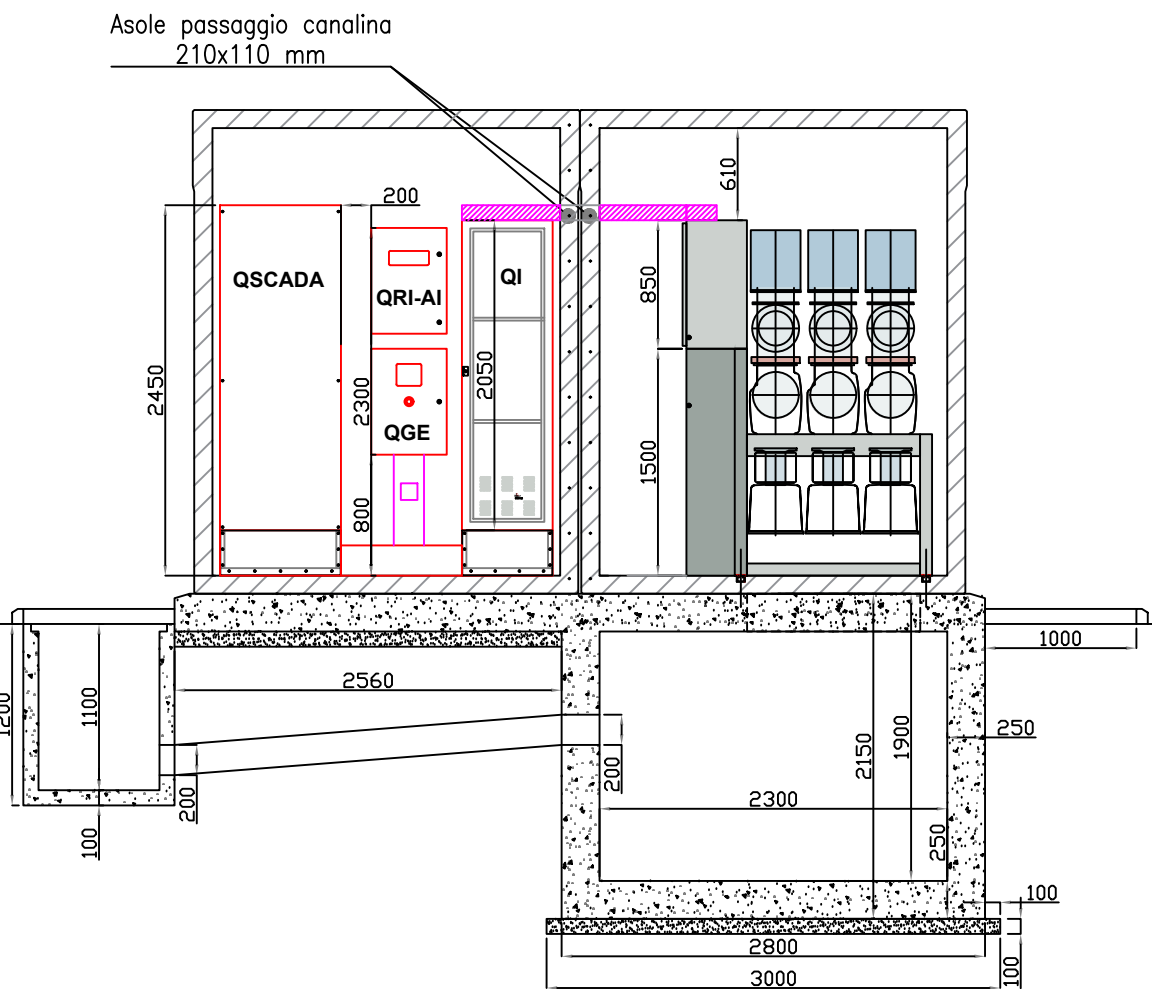


SEZIONE C - C' scala 1:50

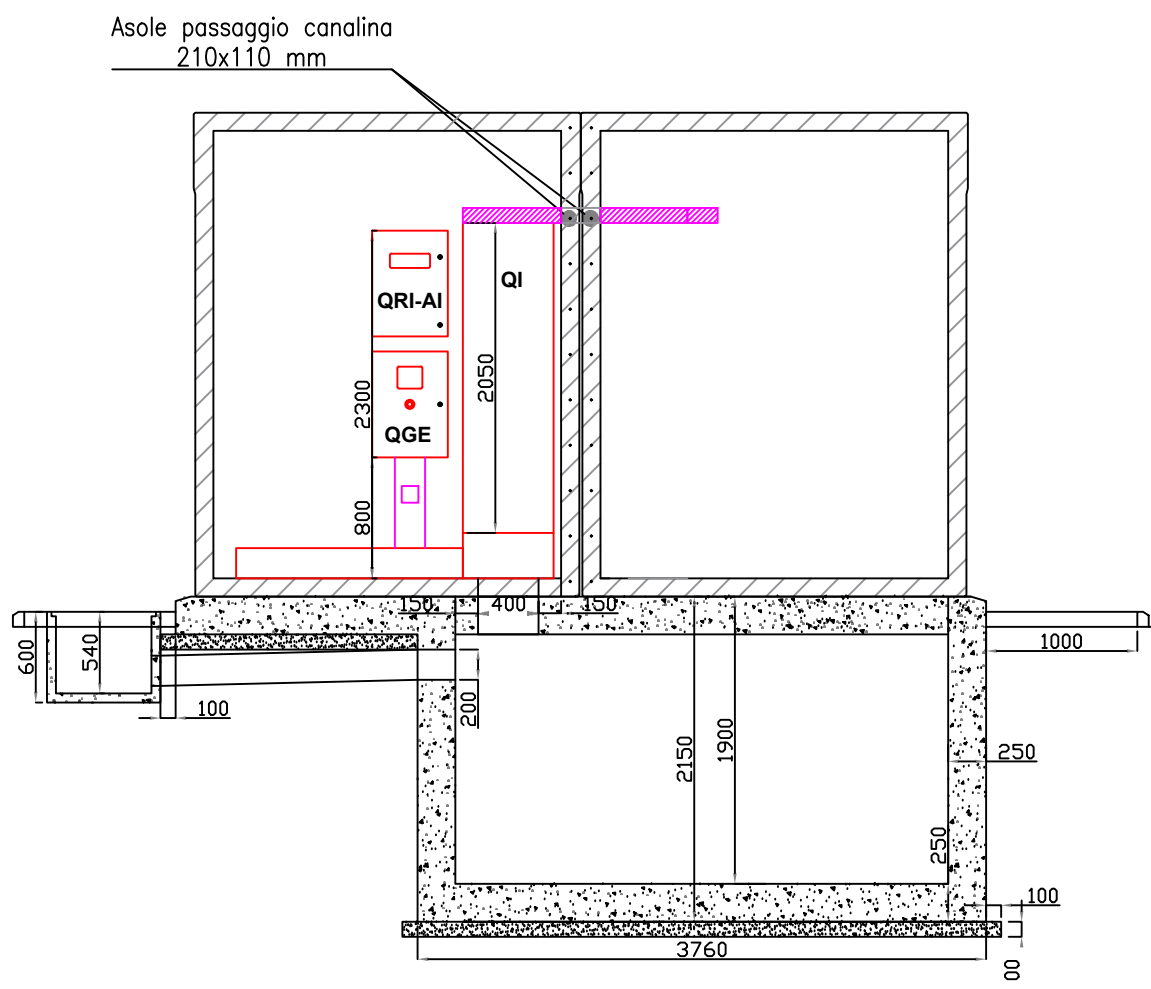

KEYPLAN

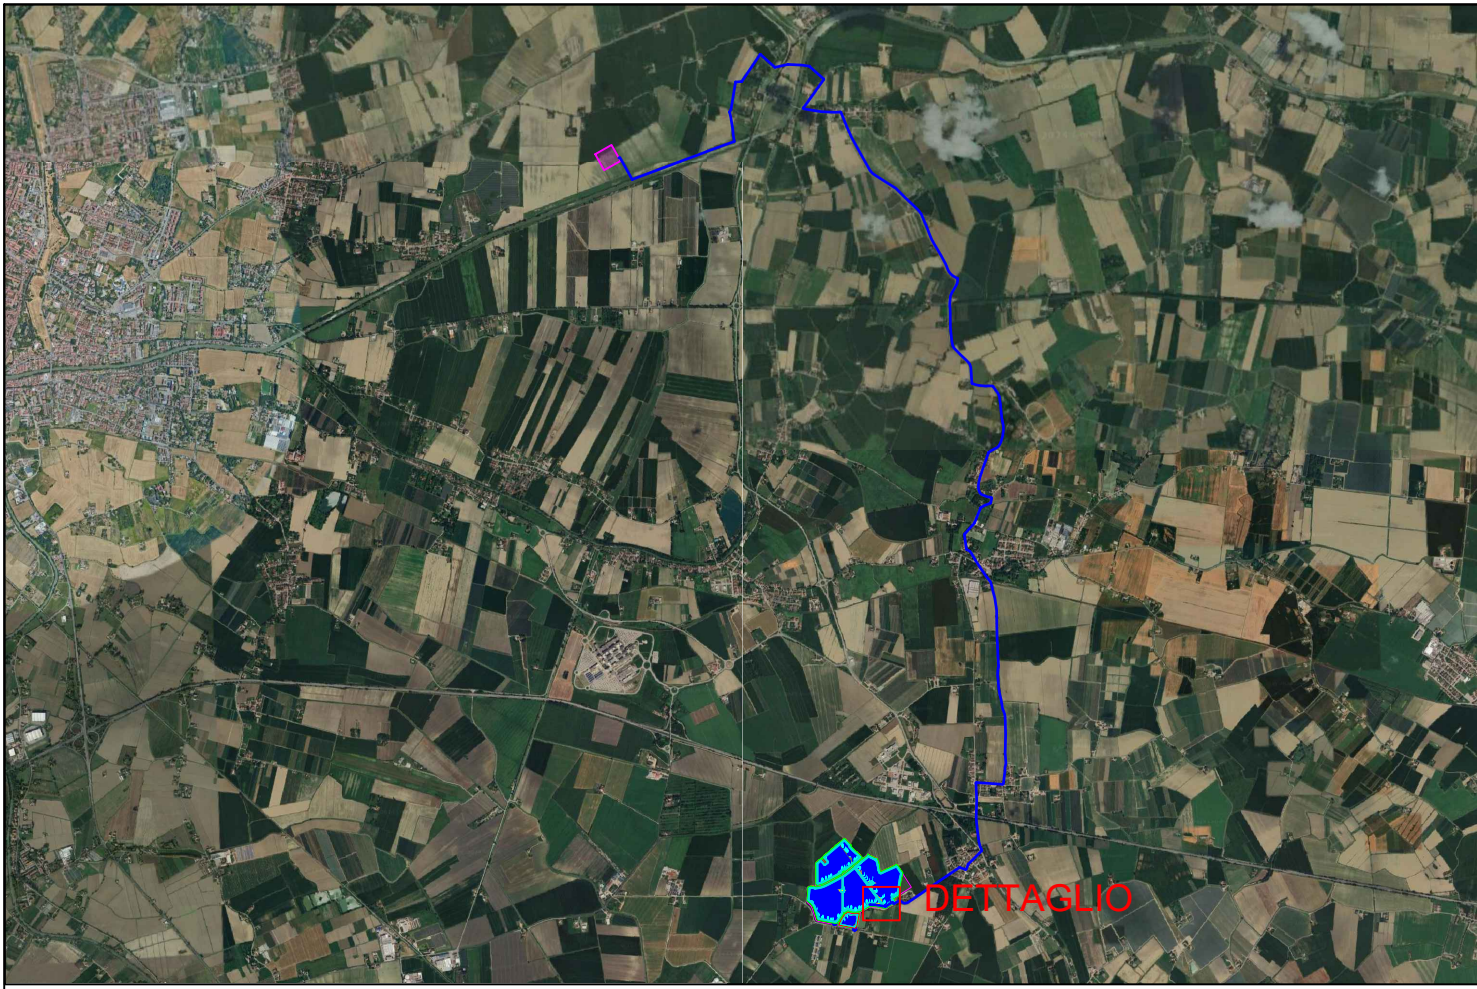

DETTAGLIO

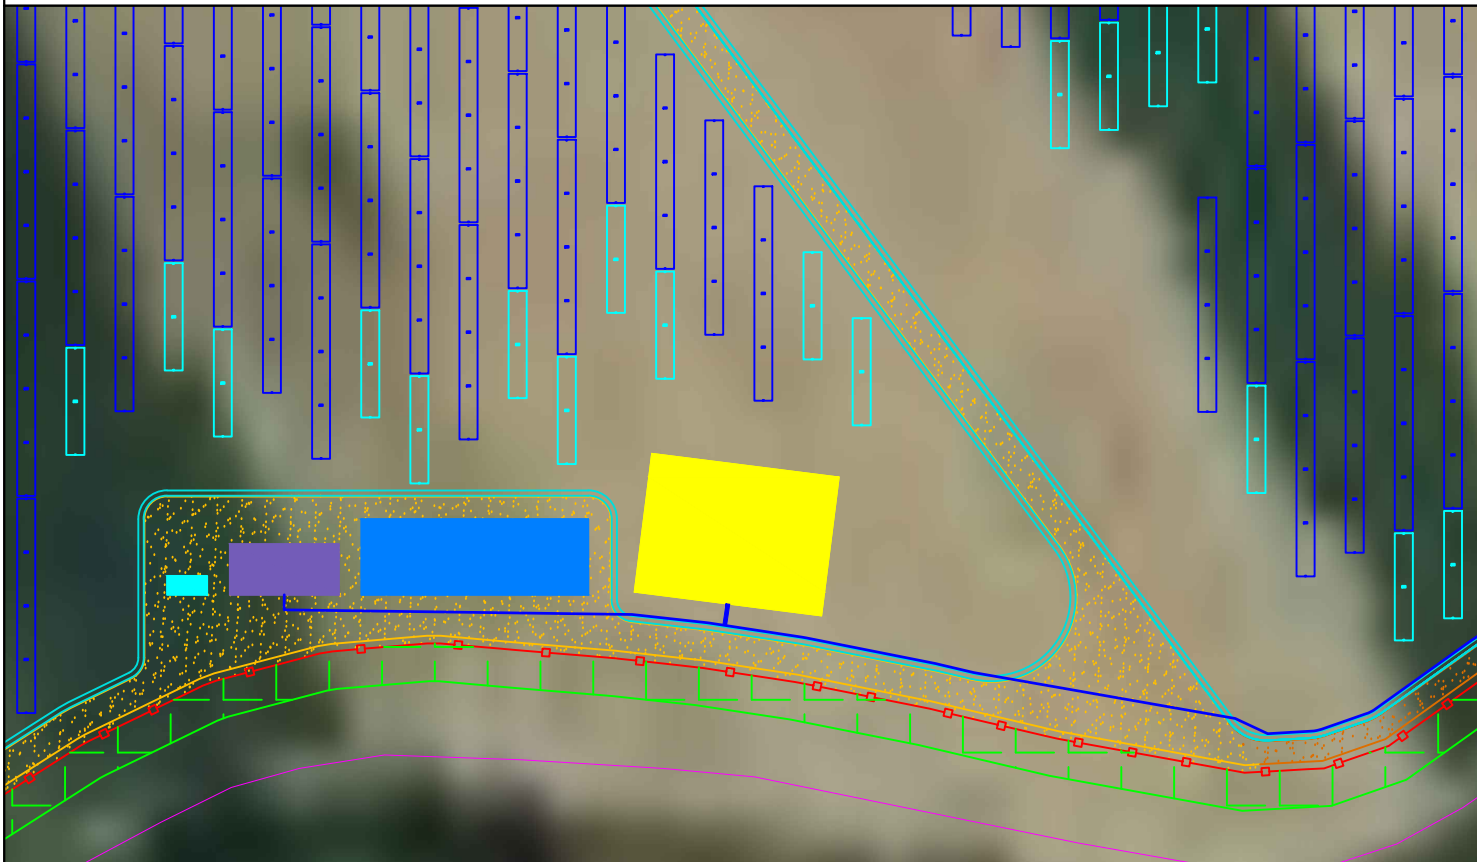

LEGENDA

- Cavidotto di connessione 36 kV
- Cabina SCADA
- Cabina di raccolta
- Area O&M
- Area di Sezionamento
- Cunette disperdenti


NOTA

Ai fini della connessione alla RTN, verranno previste due cabine da posizionare side-by-side interne all'area di impianto. Tali cabine conterranno tutte le protezioni e i sezionatori necessari per potersi connettere alla SE Terna.


--	--	

PARTICOLARI COSTRUTTIVI CABINA DI SEZIONAMENTO


PIANTA LOCALE CABINA

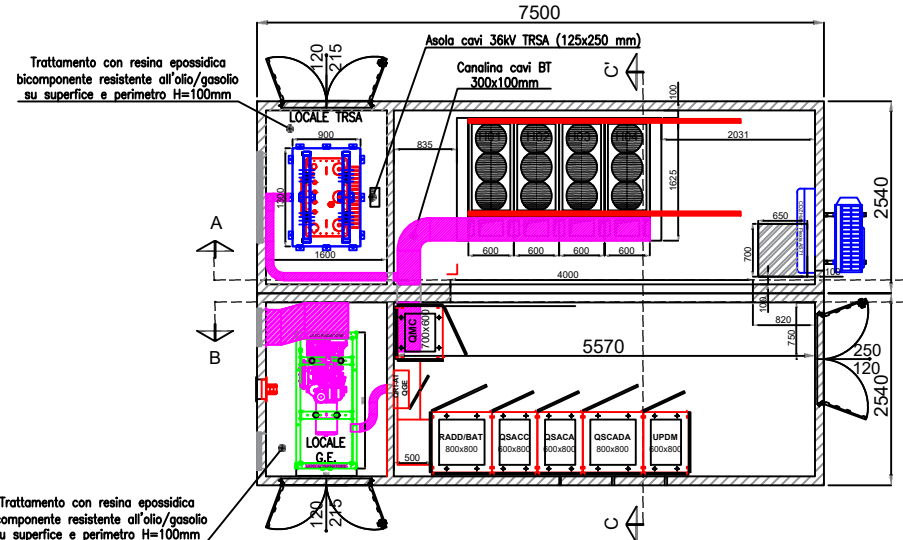


PARTICOLARI DI FORATURA A PAVIMENTO

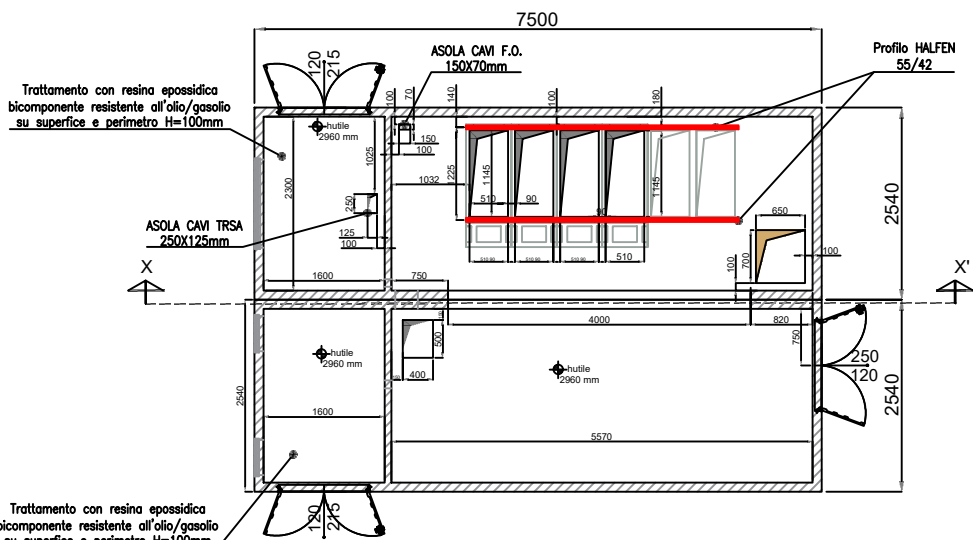


VISTA LATERALE DX BOX TRSA

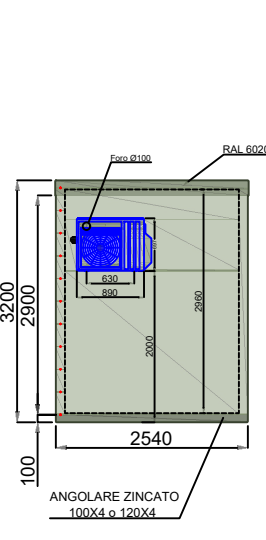


VISTA LATERALE DX BOX BT

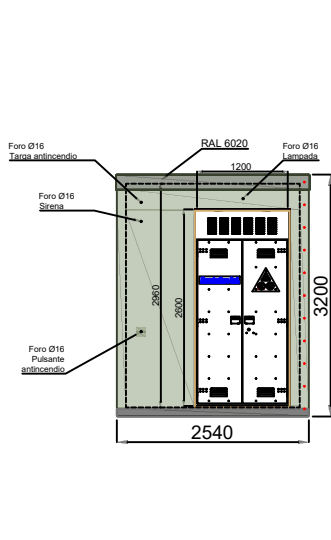


VISTA LATERALE DX BOX BT + BOX MT

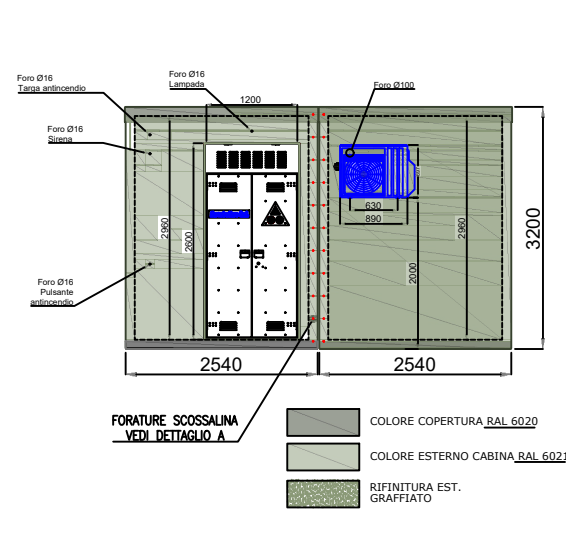


VISTA FRONTALE LATO BOX MT

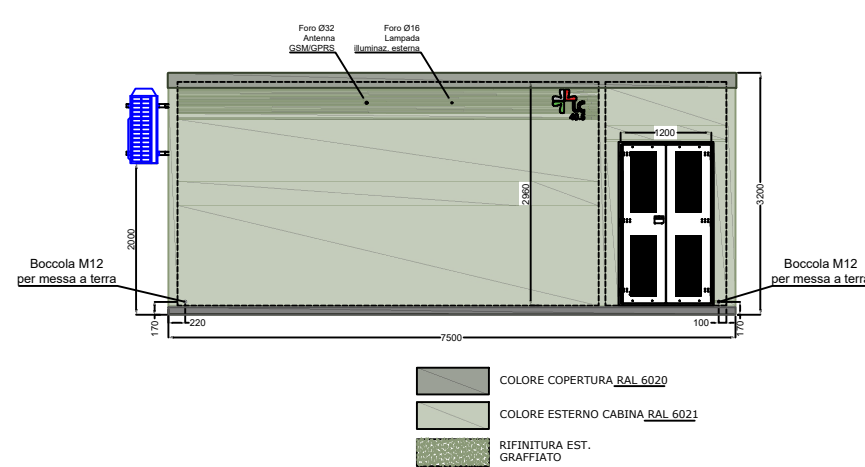


VISTA FRONTALE LATO BOX BT

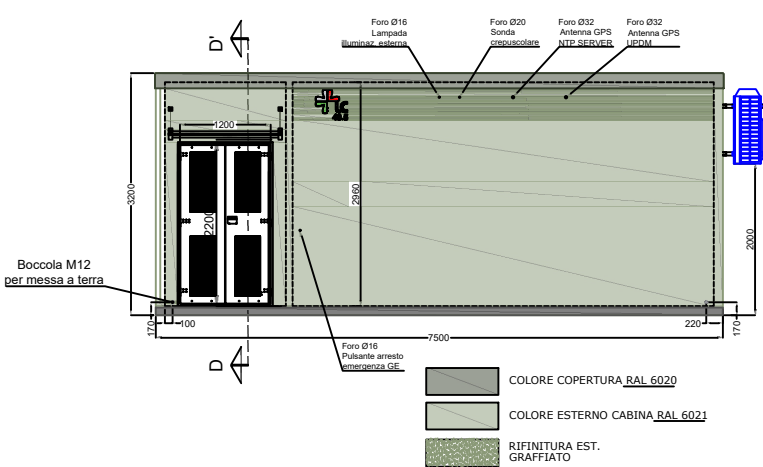


VISTA LATERALE SX BOX MT + BOX BT

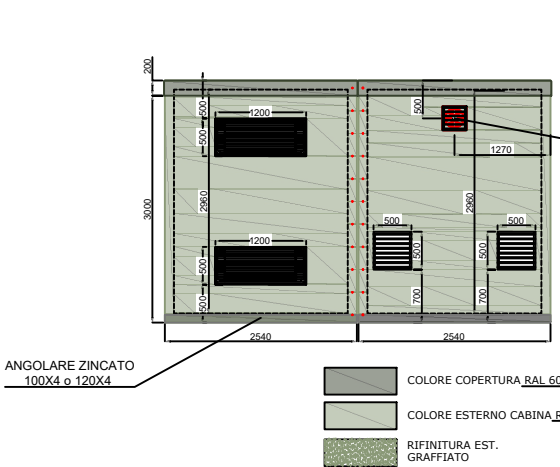


VISTA LATERALE SX BOX BT

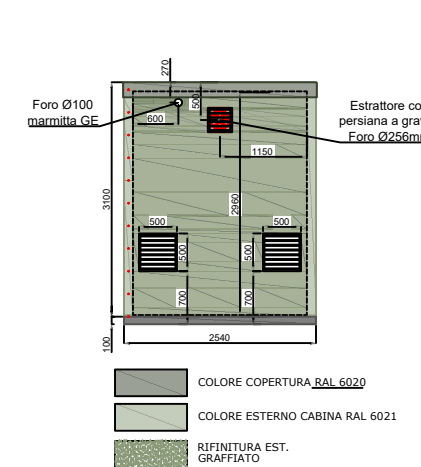


VISTA LATERALE SX BOX MT

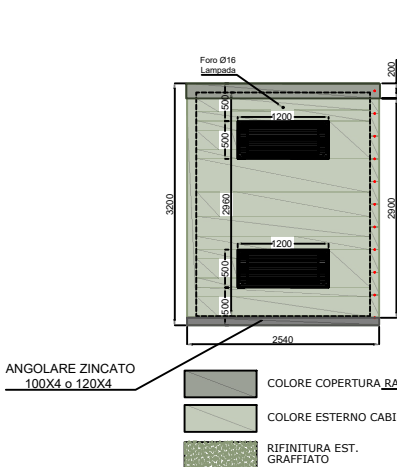


VISTA LATERALE DX DIME DI FISSAGGIO CDZ.

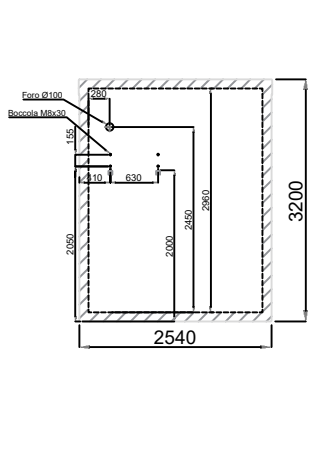


FOROMETRIE VISTA FRONTALE ESTERNA LATO BOX MT

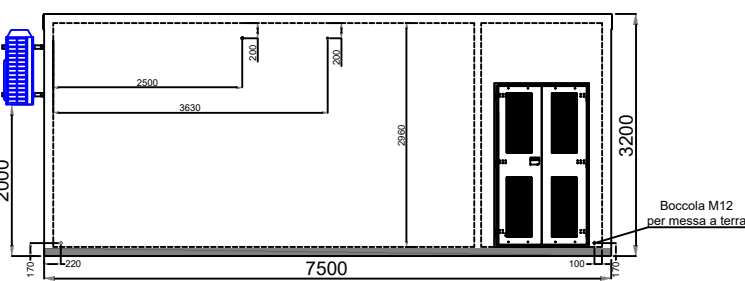


FOROMETRIE VISTA FRONTALE ESTERNA LATO BOX BT

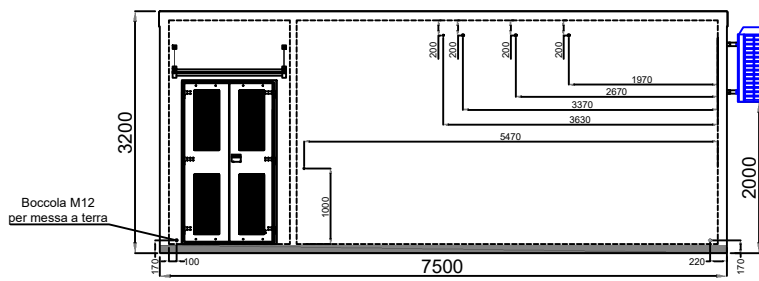


FOROMETRIE VISTA LATERALE SX BOX MT

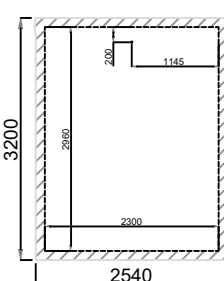


FOROMETRIE VISTA LATERALE DX BOX BT

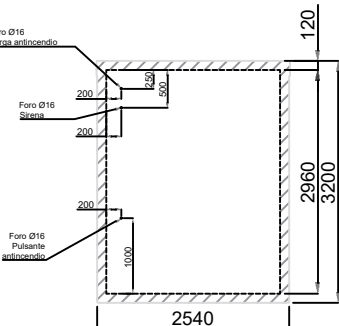


VISTA INTERNA SEZ AA' - BOX MT

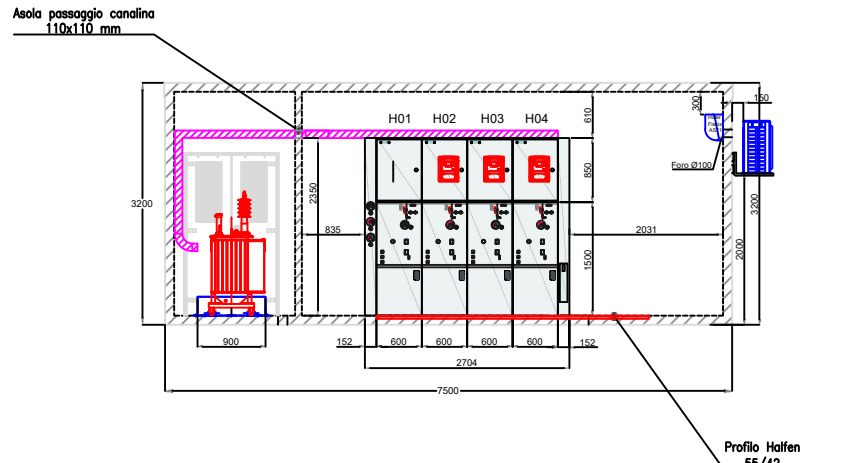


VISTA INTERNA SEZ BB' - BOX BT

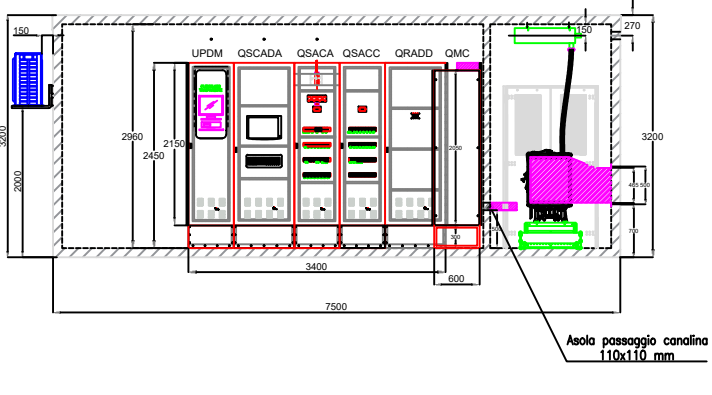


VISTA INTERNA SEZ XX' - BOX MT

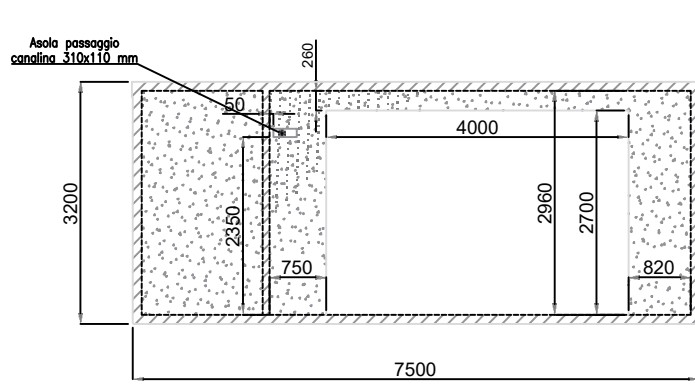

SEZIONE CC'

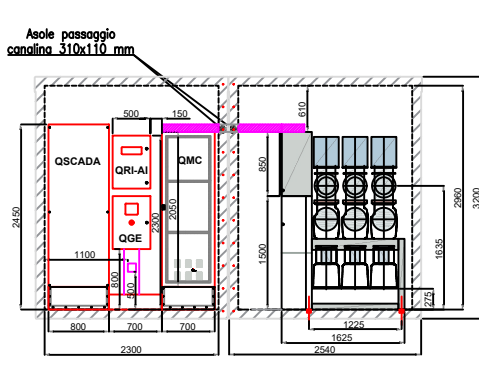


DETTAGLIO PENSILINA SEZIONE DD'

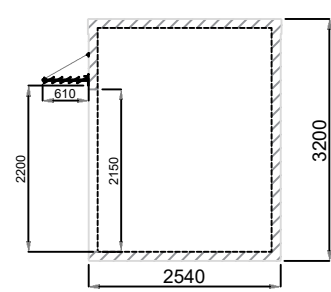


ABACO SERRAMENTI




ABACO SERRAMENTI

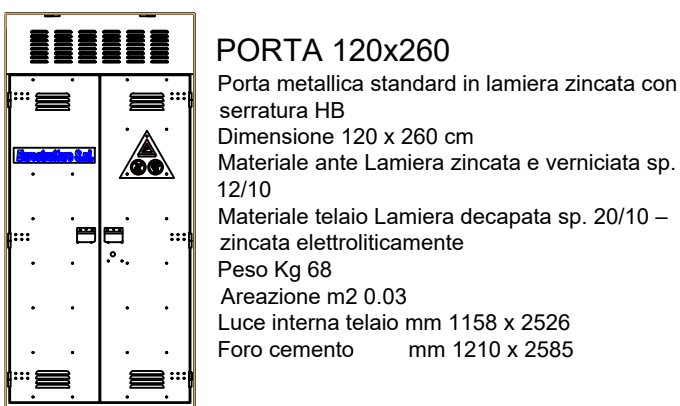


ABACO SERRAMENTI

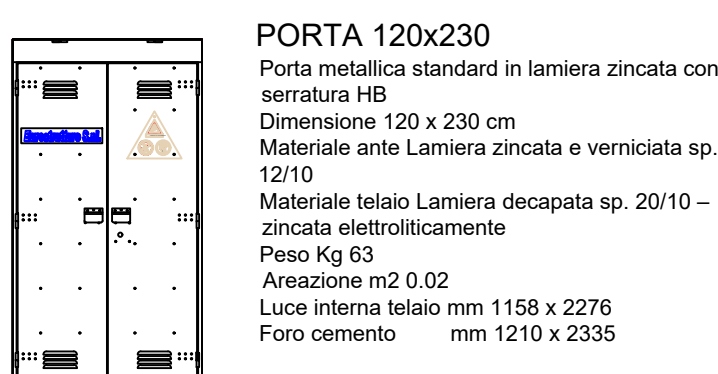


ABACO SERRAMENTI

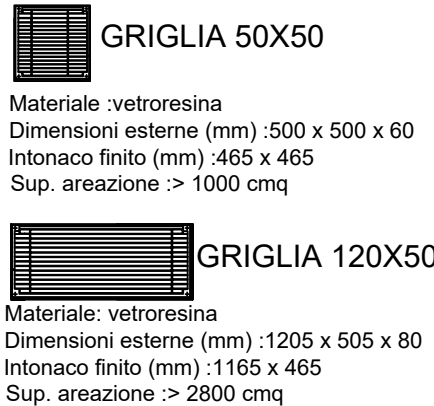


ABACO SERRAMENTI DETTAGLIO A

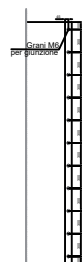

KEYPLAN

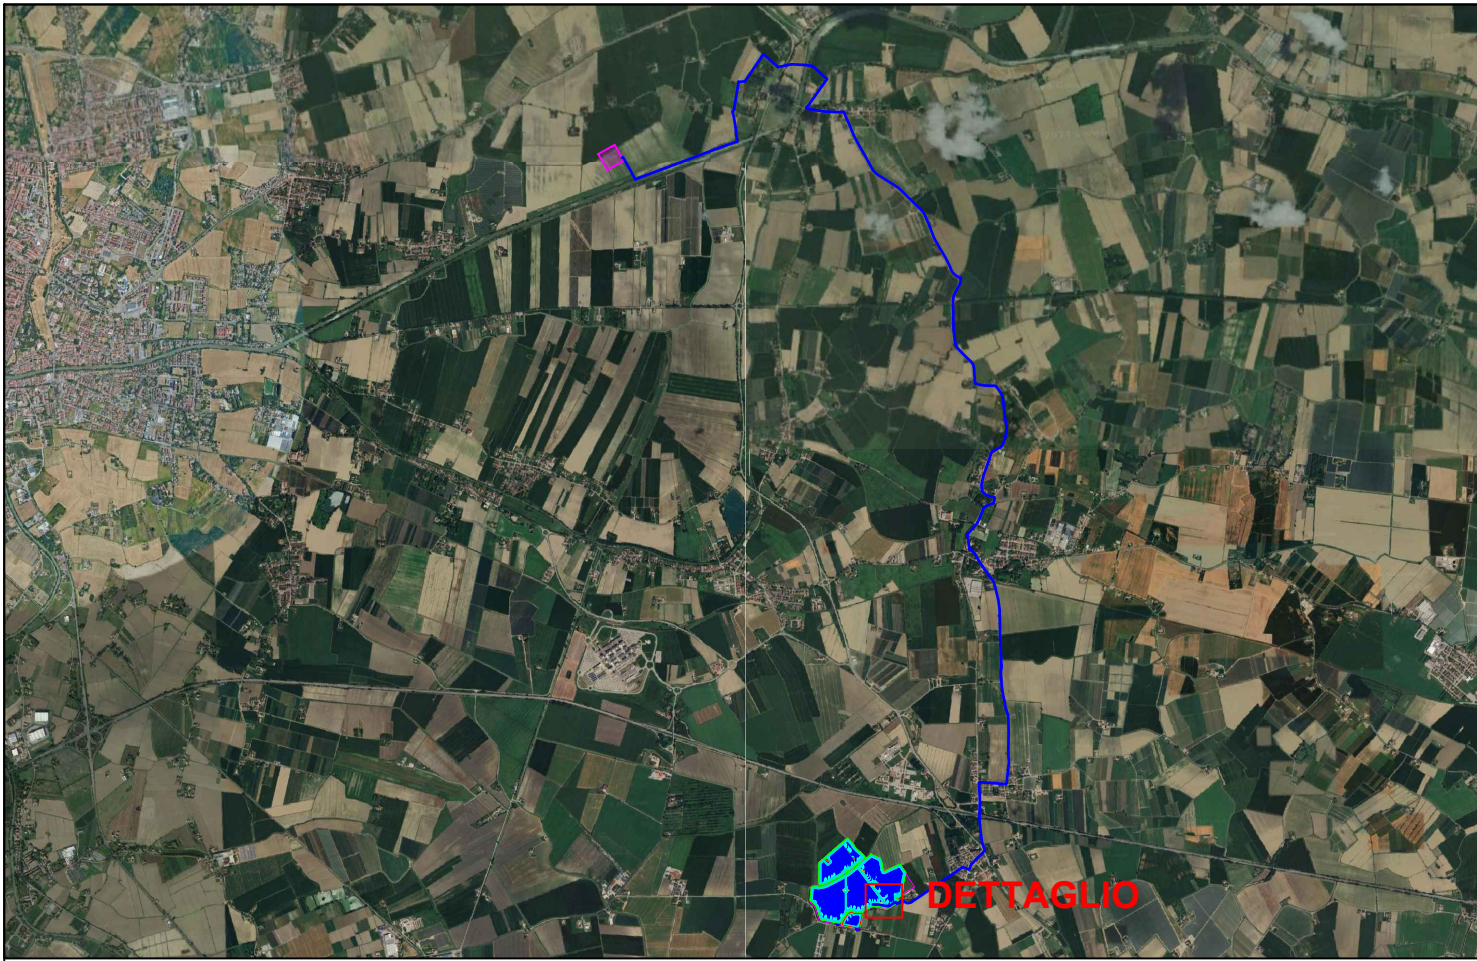

DETTAGLIO

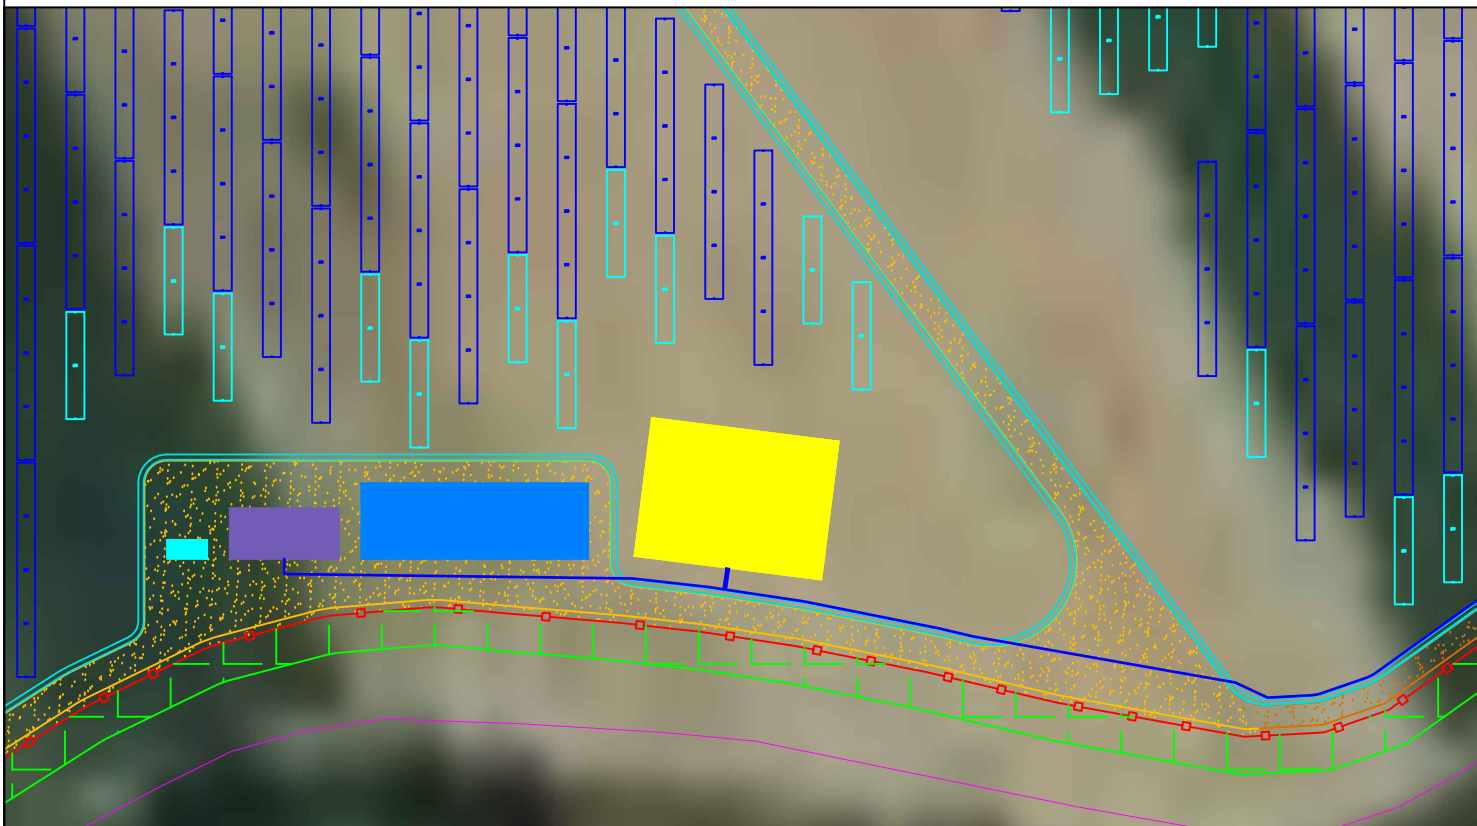

LEGENDA

- Cavidotto di connessione 36 kV
- Cabina SCADA
- Cabina di raccolta
- Area O&M
- Area di Sezionamento
- Cunette disperdenti

NOTA

Ai fini della connessione alla RTN, verranno previste due cabine da posizionare side-by-side interne all'area di impianto. Tali cabine conterranno tutte le protezioni e i sezionatori necessari per potersi connettere alla SE Terna.

02	11/05/2026	Rev.02	M. Savino		
REV.	DATE	DESCRIPTION	V.Nardo	F.Trovati	L.Spaccino
			PREPARED	CHECKED	APPROVED
CONTRACTORS LOGO		PROJECT: Impianto agrivoltaioco avanzato denominato "Voghiera PV 001" di potenza pari a 24,54 MW _p e relative opere di connessione alla RTN nel Comune di Voghiera (FE) e Ferrara (FE) "Voghiera PV 001"			
CLIENTS LOGO		FILE NAME: VOG-PV001-T31_02_PLANIMETRIA E TIPOLOGICI AREA DI SEZIONAMENTO.DWG			
CLASSIFICATION: Company		FORMAT: A1	SCALE: 1:100	PLOT SCALE: 1:1	SHEET: 2 di
TITLE: Planimetria e tipologici area di sezionamento					
UTILIZATION SCOPE: Emissione per procedimento di P.A.U.R. ai sensi dell'art. 27bis D.Lgs. 152/2006		CLIENT CODE VOG- PV001-T31_02			