



SEZIONE TIPOLOGICA
RILEVATO ARGINALE

SCALA 1:50

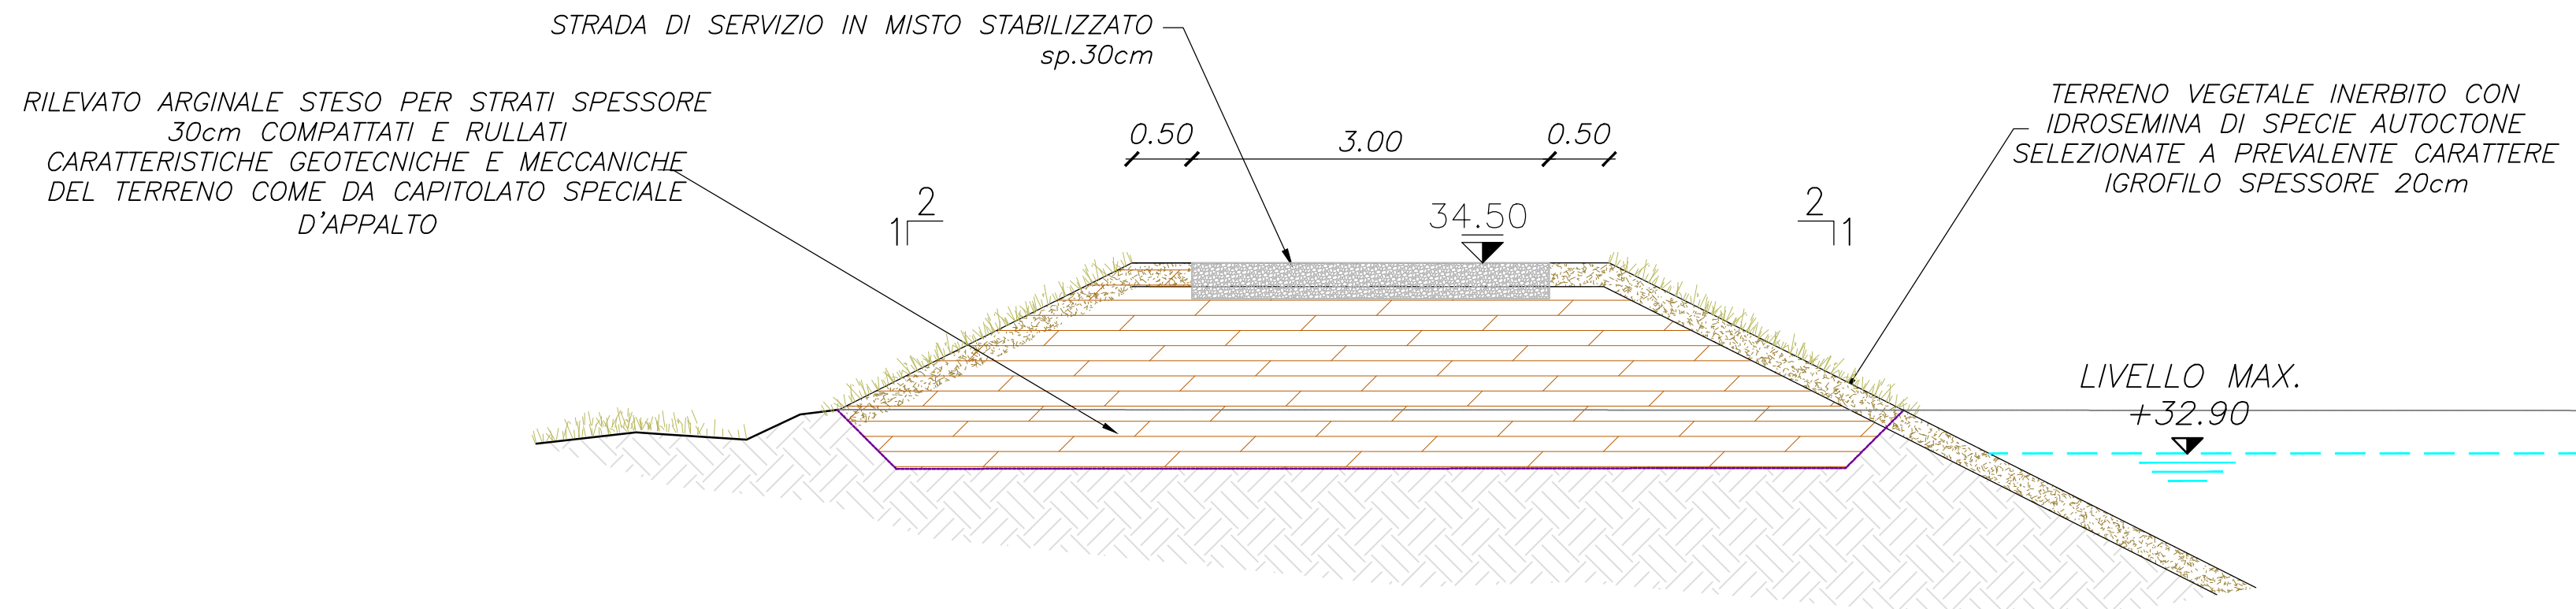


SEZIONE TIPOLOGICA
CANALETTA DI SCARICO

SCALA 1:50

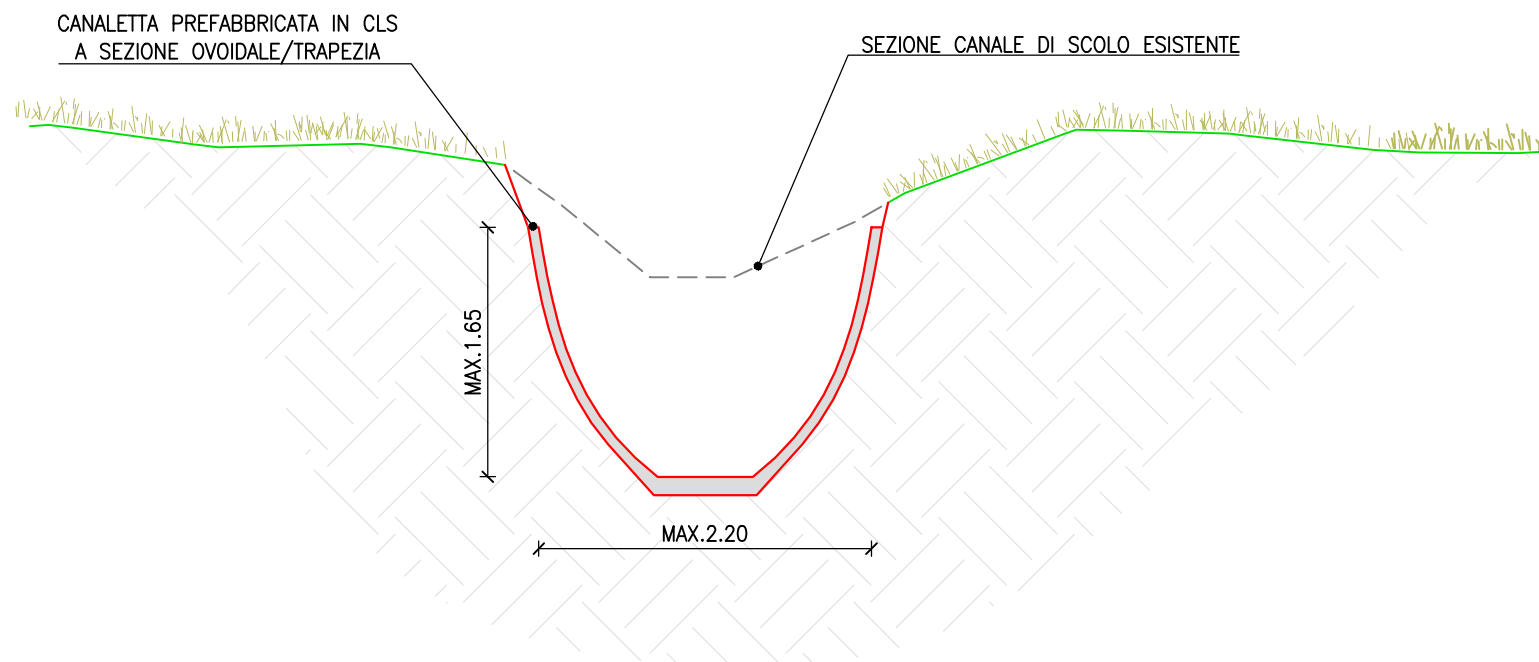


SEZIONE MANUFATTO DI SCARICO

SCALA 1:50

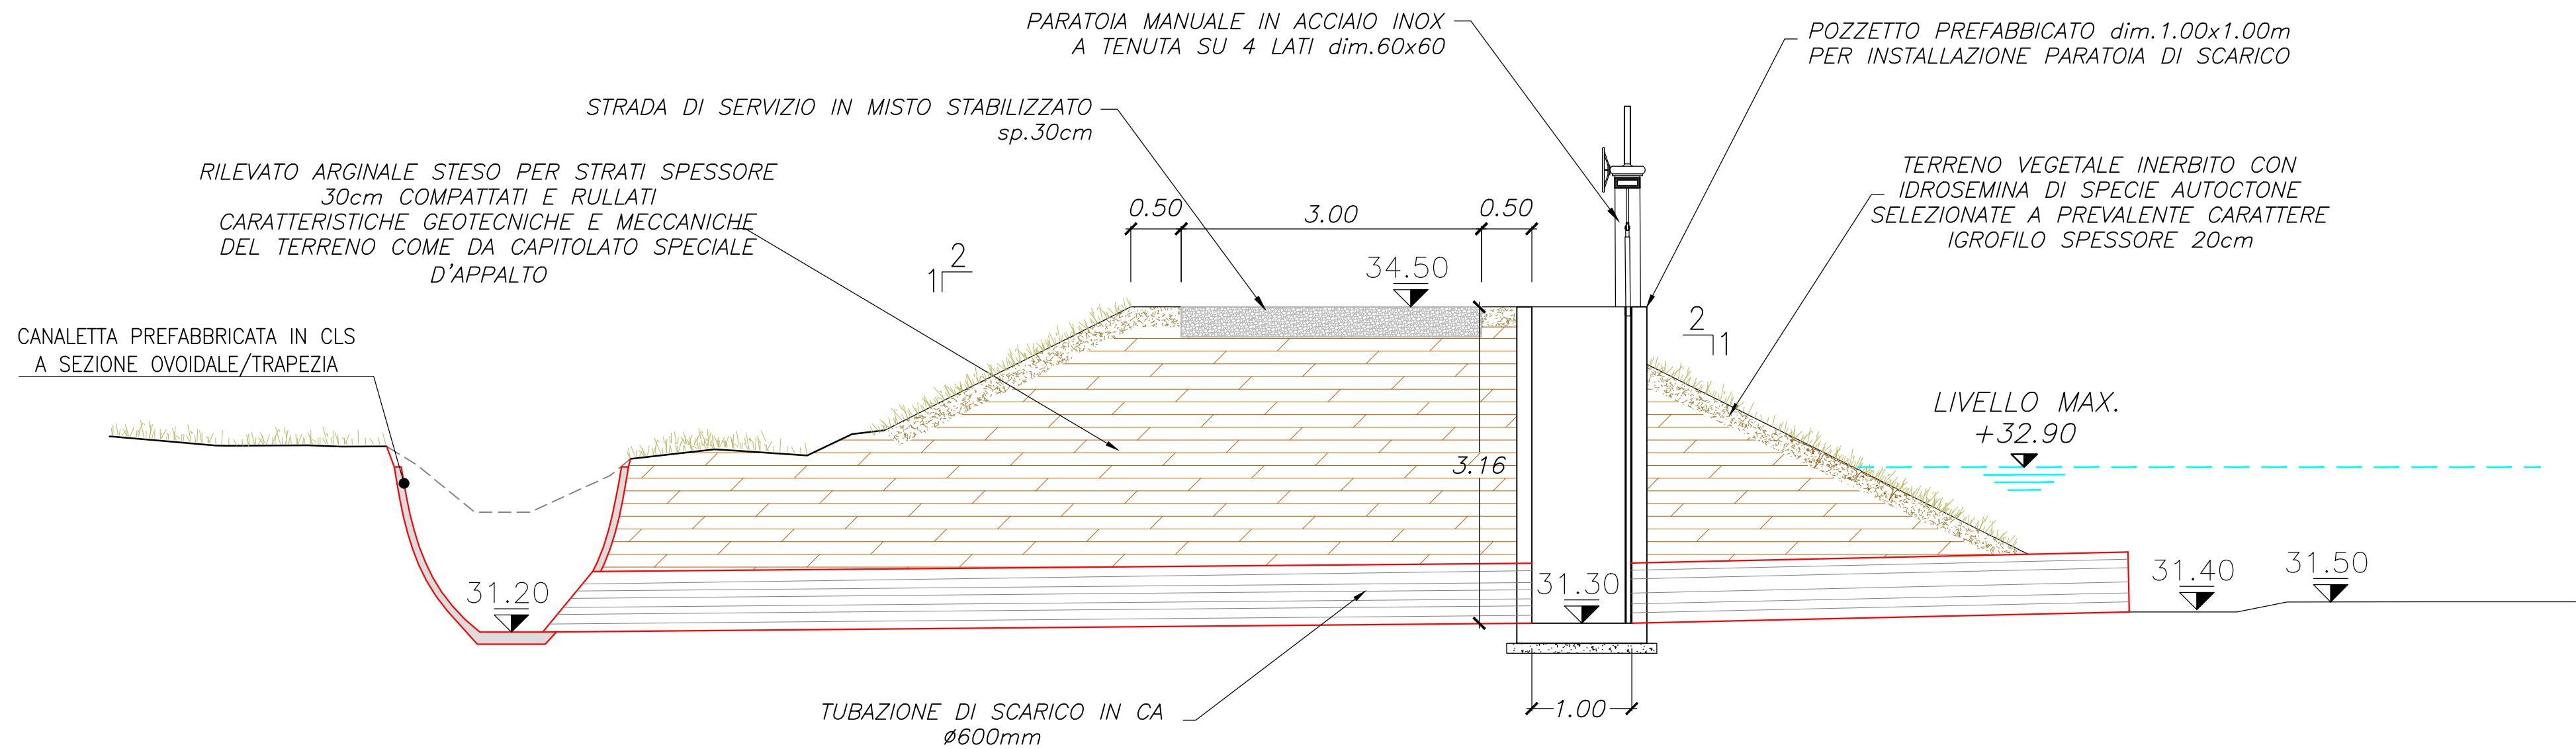

SEZIONE SOGLIA DI INGRESSO

SCALA 1:50

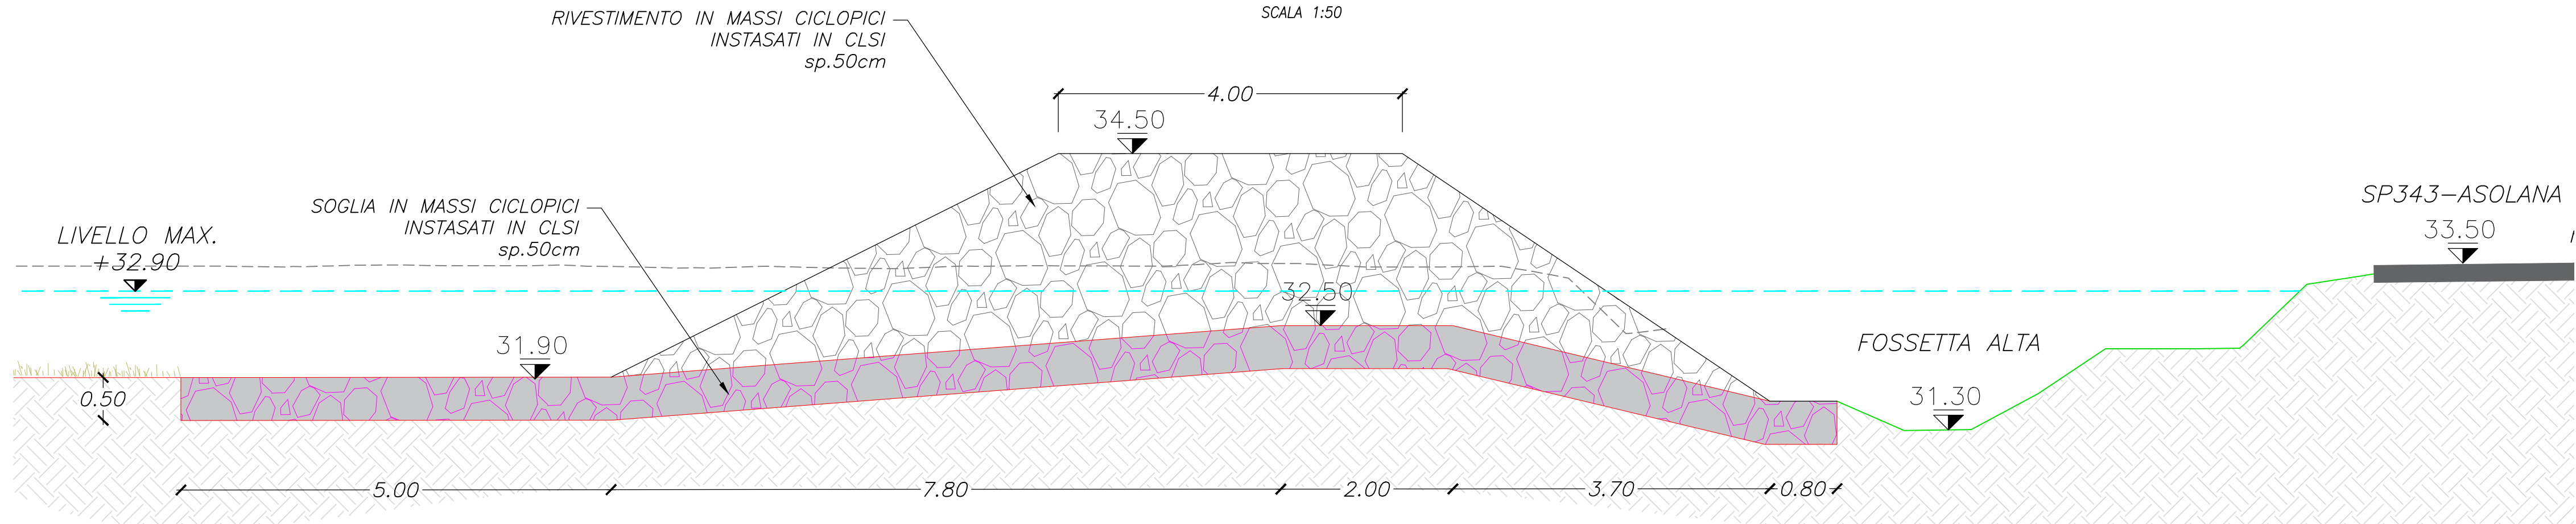

Consorzio Bonifica Parmense

PROGETTO DI FATTIBILITA' TECNICO ECONOMICA

REALIZZAZIONE CASSA DI ESPANSIONE SUL CANALE
FOSSETTA ALTA - Località S.Polo, Comune di Torrile (Pr)

DICEMBRE 2025

	NOME	FIRMA	DATA
REDAZIONE	L. Filippucci		
VERIFICA	S. Croci		
APPROVAZIONE	S. Croci		
CAPOGRUPPO ATI:	MANDANTE:		
ETATEC		apave	
STUDIO PAOLETTI		Studio Associato di Geologia Spada	
ETATEC STUDIO PAOLETTI S.r.l. - SOCIETA' DI INGEGNERIA			
Via Bassini, 23 - 20133 MILANO (IT) - Tel.+39 02 26681264			
etatec@etatec.it - etatec@pec.etatec.it - www.etatec.it			

TITOLO
SEZIONI TIPOLOGICHE E PARTICOLARI COSTRUTTIVI
OPERE IN PROGETTO

Revisori	N°	Descrizione	Data
	1		
	2		
	3		
Numero elaborato	TIPOLOGIA PFTE	COMMESSA 701-01	DOCUMENTO DI
		NUMERO D.07	Scala 1:50