



GEOM. MARCO ROZZI

- STUDIO TECNICO -

Frazione Albareto cn. 143 - 43012 - FONTANELLO (PARMA)
tel. e fax 0521 873494 - cell. 328.63.70415 partita I.V.A. 02967850344
E-mail: "marco.rozzi@vigettierozzi.it" pec: marco.rozzi@geopec.it - SDI: M5UXCR1 -

PROVINCIA DI PARMA
COMUNE DI SAN SECONDO P.SE
LOCALITA' VILLA BARONI

SEGNALAZIONE CERTIFICATA DI INIZIO ATTIVITA' (SCIA)

(artt.13, 14, 15, 16, 22, LR 15/2013; art. 17 e 17-bis, LR 23/2004; art. 5, DPR 160/2010)

per la Richiesta di Autorizzazione Unica per recupero rifiuti ai sensi dell'art.208 del D.Lgs 152/06: intervento da eseguire in una porzione dell'area cortilizia del dismesso complesso immobiliare ubicato in San Secondo Parmense (PR), strada Fornace n.3, di proprietà della società:

- IMMOBIL SYSTEM S.R.L., con sede in Parma (Pr), Piazza Italo Pinazzi n. 63 - partita IVA: 02927420345;

di cui è Legale Rappresentante il sig.:

- SIMEONE Gianfranco, nato a Montecarotto (AN) il 22 maggio 1950, residente a Ameglia (SP), Via Circonvallazione cn. 12, codice fiscale: SMNGFR50E22F453F.

Tavola N.1: STATO di PROGETTO - Elaborato planimetrico (fognatura)

scala 1:500

San Secondo P.se, lì 11 giugno 2026

Il tecnico


- geom. ROZZI Marco -



PLANIMETRIA GENERALE
scala 1:500


LEGENDA

- 1 Frantumatore Trakpactor
 - 2 Vaglio Choiefain 400/600 290SR
 - 3 Pesa
 - 4 Platea container
 - 5 Manufatto per spogliatoio
 - 6 Manufatto per pesa
 - 7 Massa in riserva rifiuti in entrata
 - 8 Cassone per deposito temporaneo rifiuti decadenti dal recupero EER 191202
 - 9 Cassone per deposito temporaneo rifiuti decadenti dal recupero EER 191207
 - 10 Cassone per deposito temporaneo rifiuti decadenti dal recupero EER 191212
 - 11 Area di recupero R5
 - 12 Area di depositomateriale recuperato in attesa di certificazione EoW ai sensi del DM 127/2024 - 2600 mc 3900t
 - 13 Area di deposito aggregato recuperato conforme al DM 127/2024
- PC Punto di prelievo per i controlli
S Punto di scarico
- Caditoia
- Recenzione perimetrale
- Linea acque meteoriche (da piazzale)

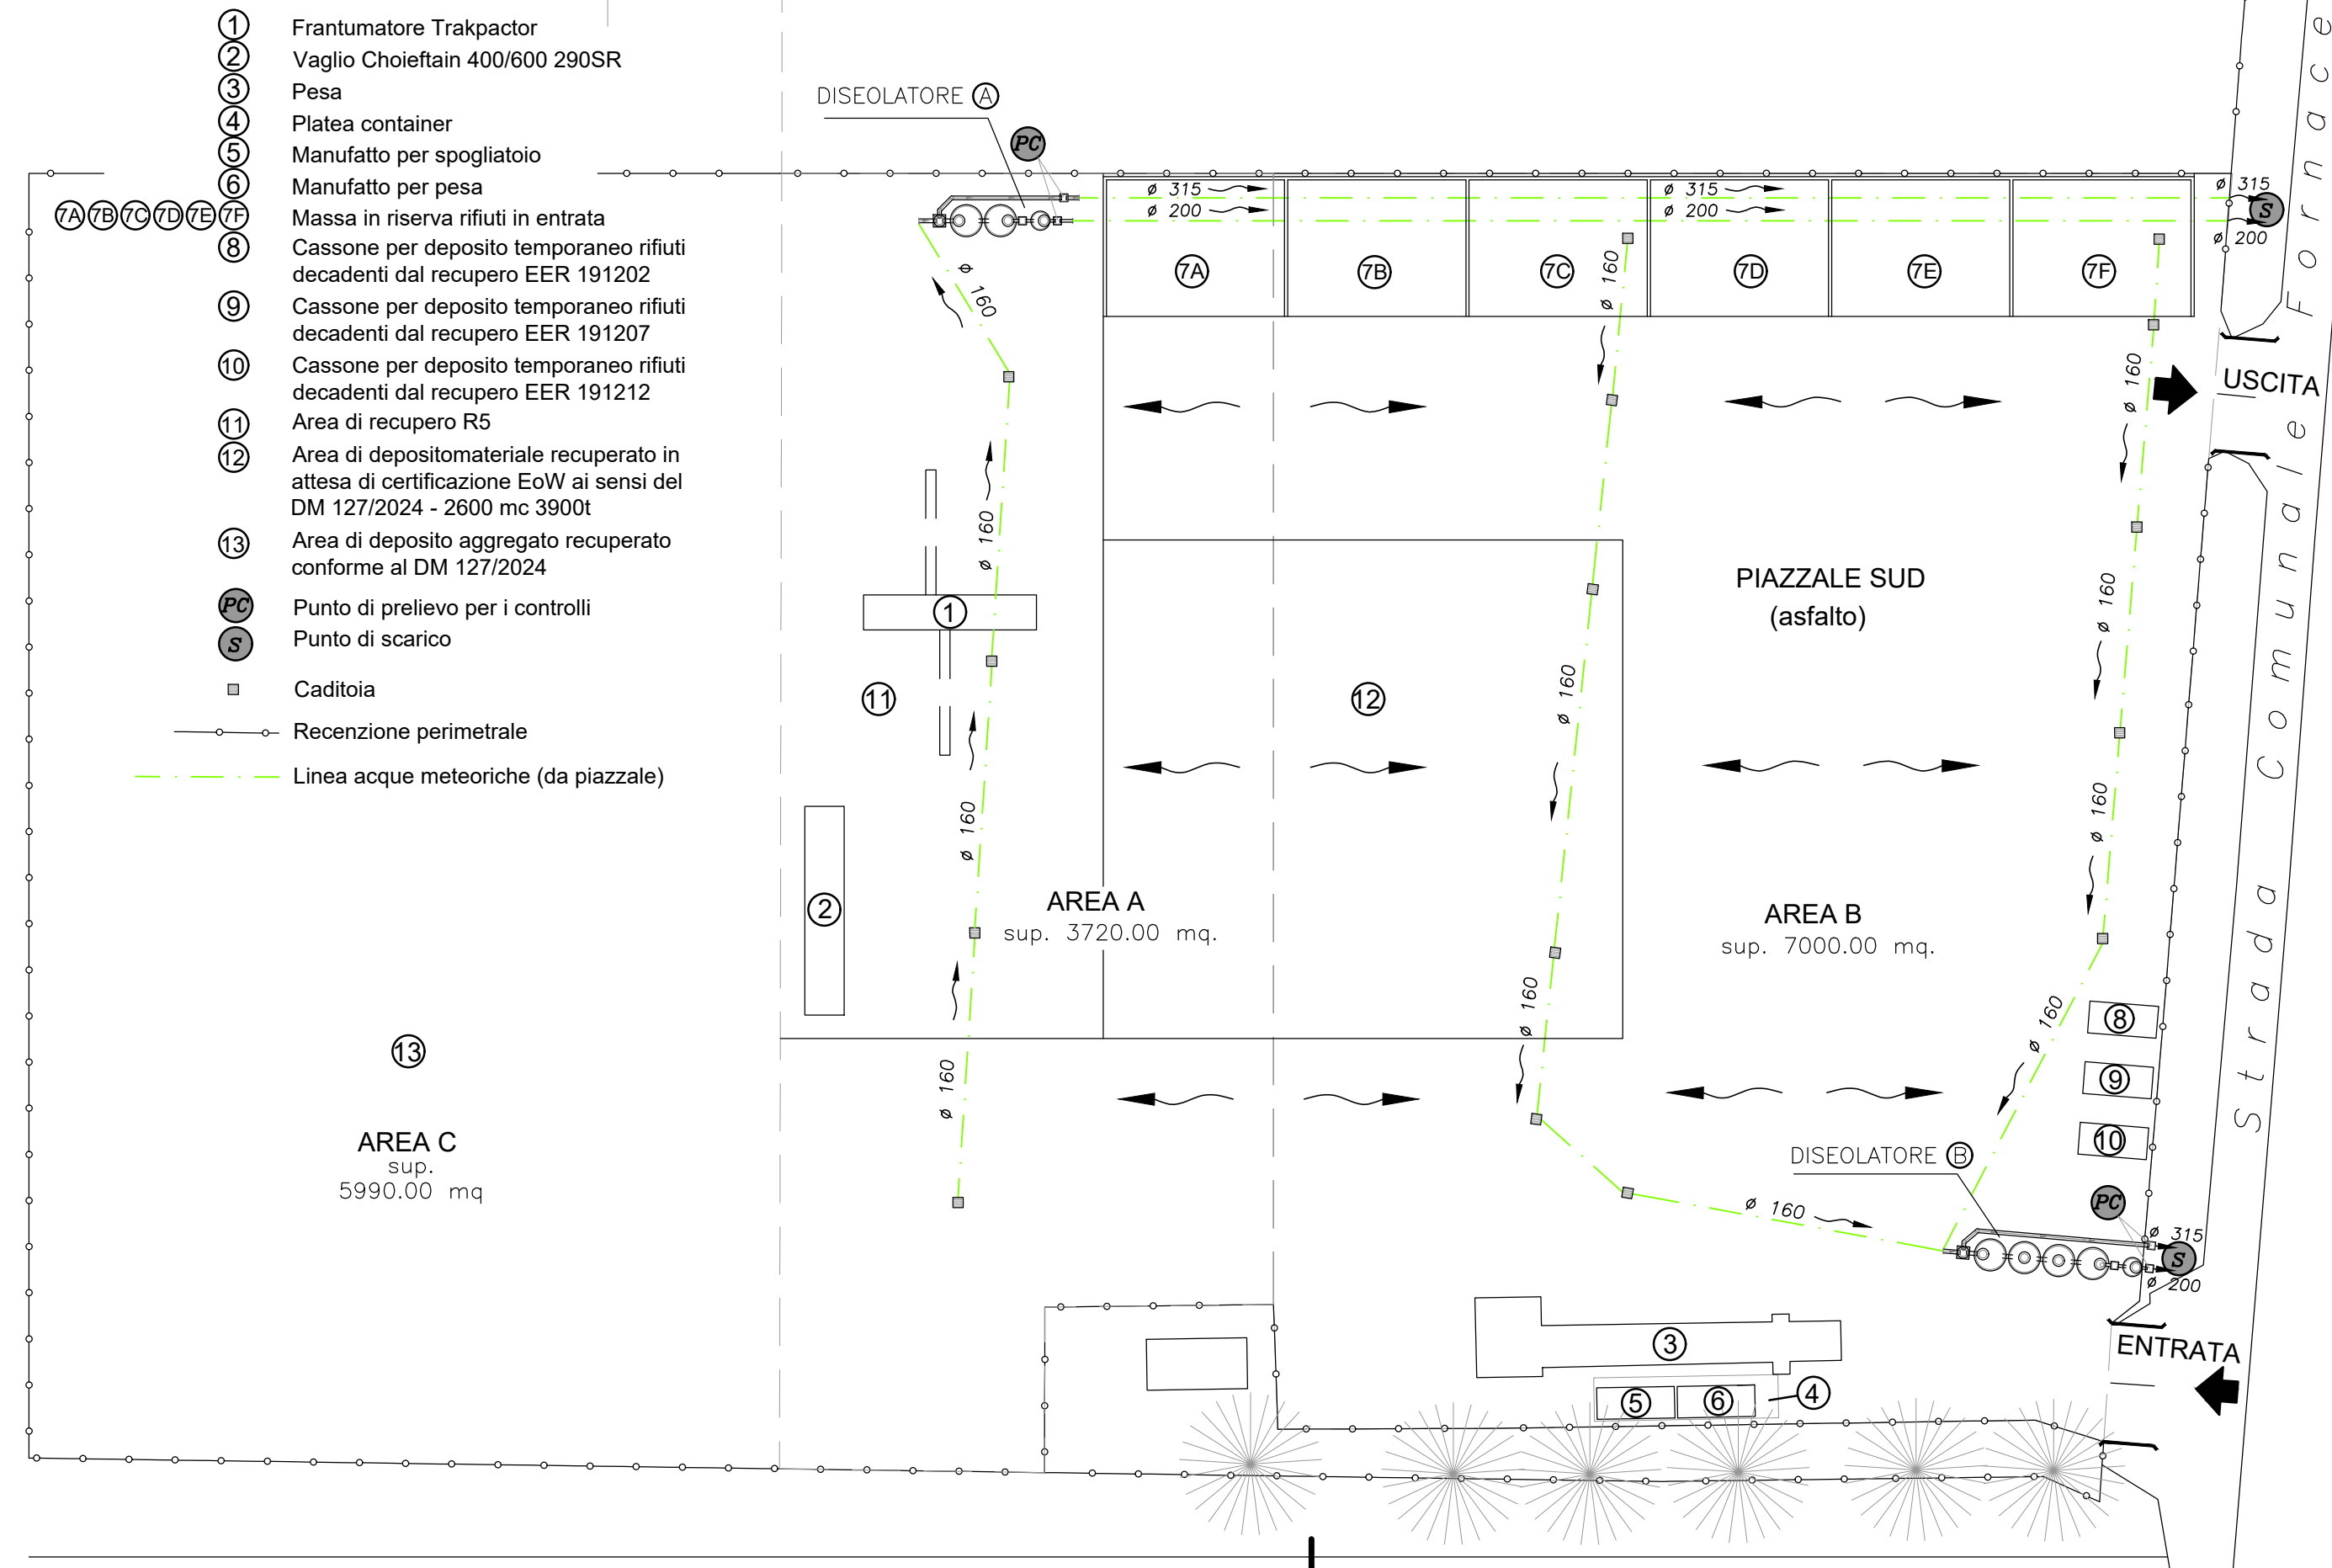


DISEOLATORE (A)

PROSPETTO SEZIONATO
scala 1:100

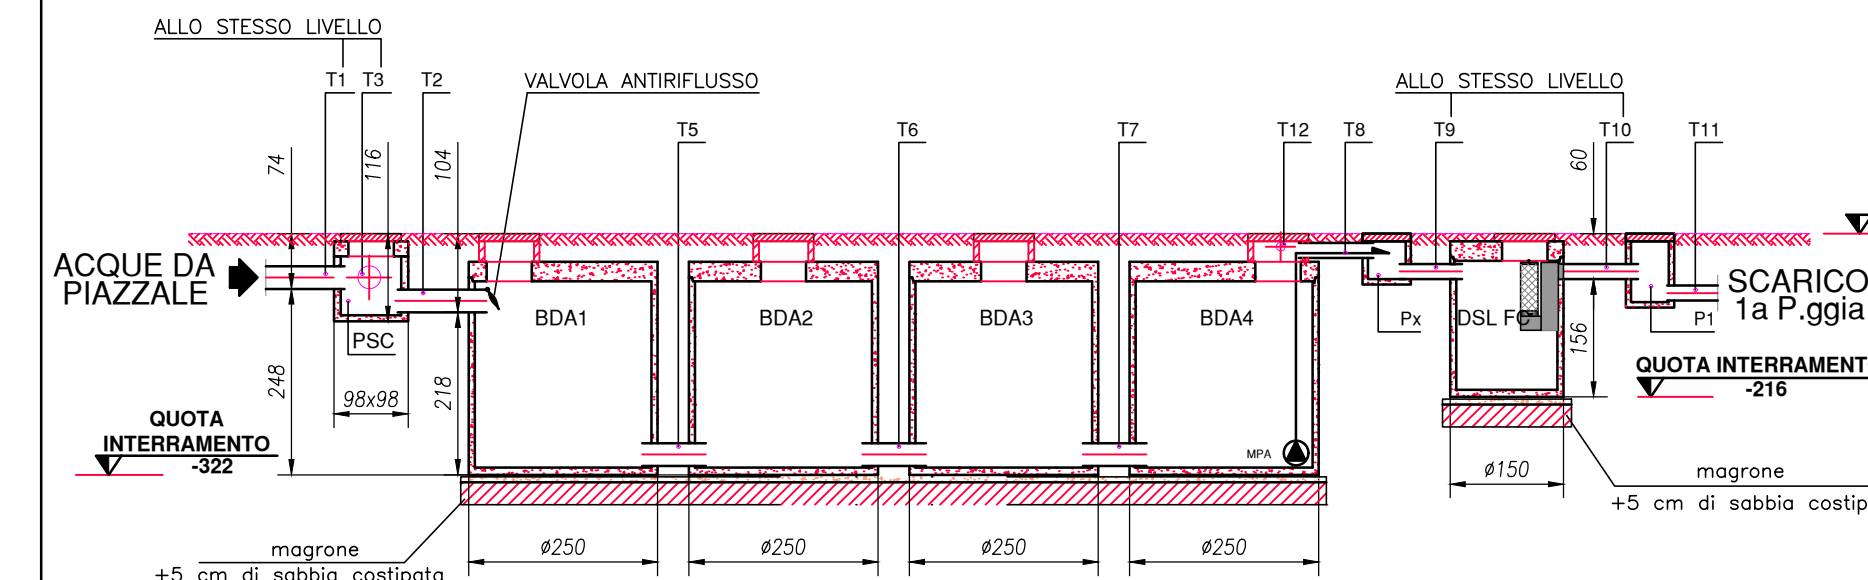

DISPOSIZIONE PLANIMETRICA
scala 1:100

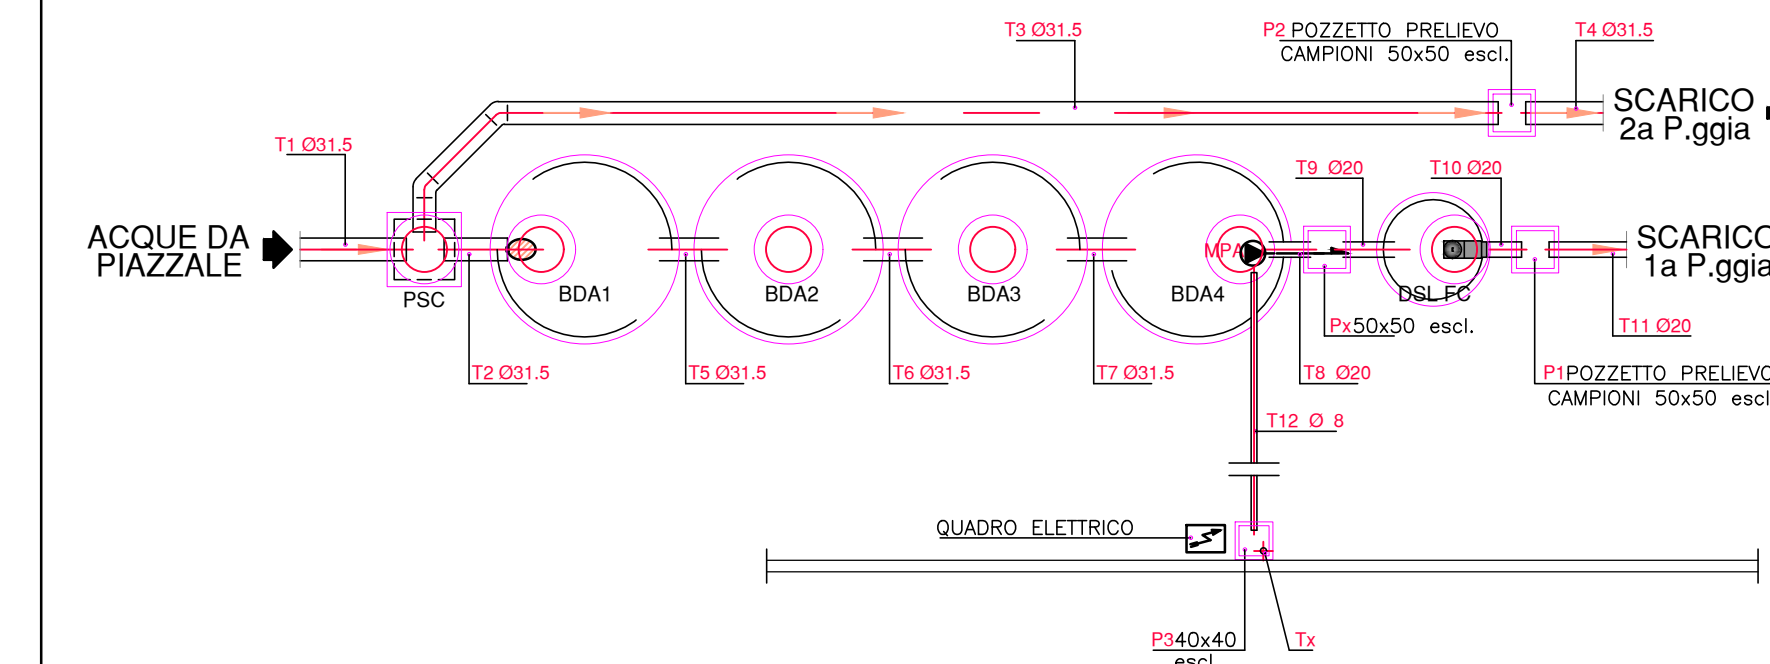

LEGENDA PARTICOLARE A


- PSC : POZZETTO SCOLMATORE DIM. 98x98 cm. H=116 cm
- BDA1 : BACINO DI ACCUMULO Ø 250 cm H= 322 cm.
- BDA2 : BACINO DI ACCUMULO Ø 250 cm H= 322 cm.
- BDA3 : BACINO DI ACCUMULO Ø 250 cm H= 322 cm.
- BDA4 : BACINO DI ACCUMULO Ø 250 cm H= 322 cm.
- DSL FC : DISEOLATORE COALESCENTE Ø 150 cm H= 216 cm.
- TUBAZIONI DA T1 A T11 : IN PVC TIPO 302 (ARANCIONE, GROSSO SPESSORE) IN PENDENZA DELL'1% OVE INDICATO DALLE FRECCHE.
- TUBAZIONE Tx : TUBO CORRUGATO Ø 6 cm PER PASSAGGIO CAVI DI ALIMENTAZIONE ELETTRICA 220 V MONOFASE+TERRA.
- TUBAZIONE T12 : TUBO CORRUGATO Ø 8 cm PER PASSAGGIO CAVI

LEGENDA PARTICOLARE B

- PSC : POZZETTO SCOLMATORE DIM. 98x98 cm. H=116 cm
- BDA1 : BACINO DI ACCUMULO Ø 250 cm H= 322 cm.
- BDA2 : BACINO DI ACCUMULO Ø 250 cm H= 322 cm.
- DSL FC : DISEOLATORE COALESCENTE Ø 150 cm H= 216 cm.
- TUBAZIONI DA T1 A T9 : IN PVC TIPO 302 (ARANCIONE, GROSSO SPESSORE) IN PENDENZA DELL'1% OVE INDICATO DALLE FRECCHE.
- TUBAZIONE Tx : TUBO CORRUGATO Ø 6 cm PER PASSAGGIO CAVI DI ALIMENTAZIONE ELETTRICA 220 V MONOFASE+TERRA.
- TUBAZIONE T10 : TUBO CORRUGATO Ø 8 cm PER PASSAGGIO CAVI

DISEOLATORE (B)

PROSPETTO SEZIONATO
scala 1:100

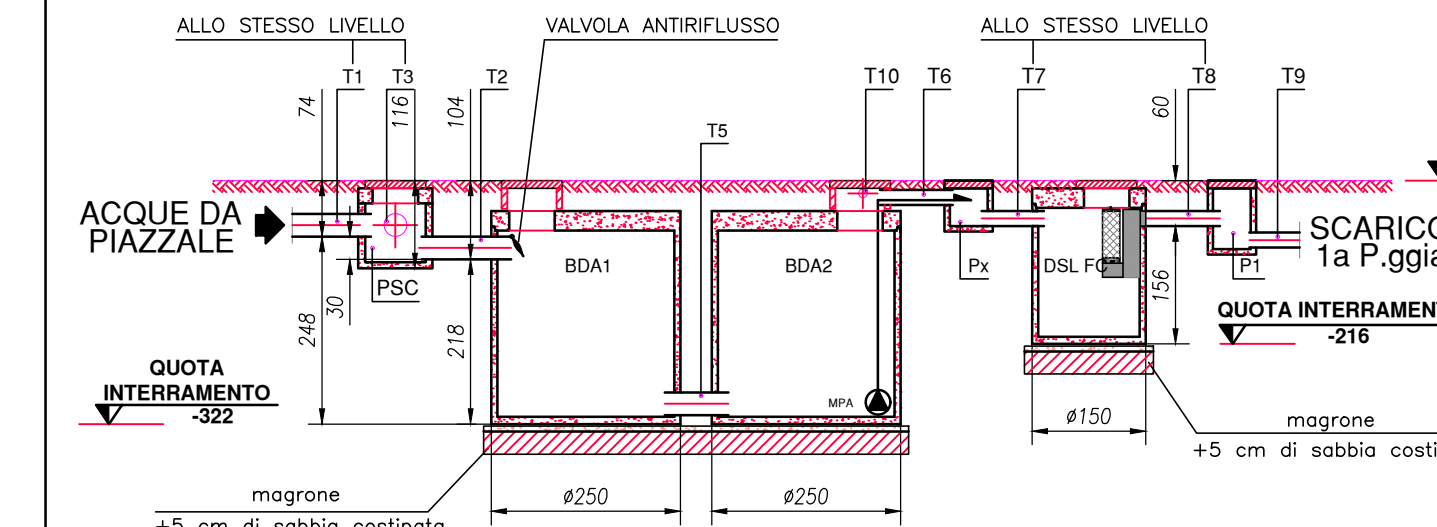

DISPOSIZIONE PLANIMETRICA
scala 1:100

