


COMUNE DI SAN SECONDO PARMENSE



P.S.C.- P.O.C.- R.U.E.

VARIANTE SPECIFICA III 2021

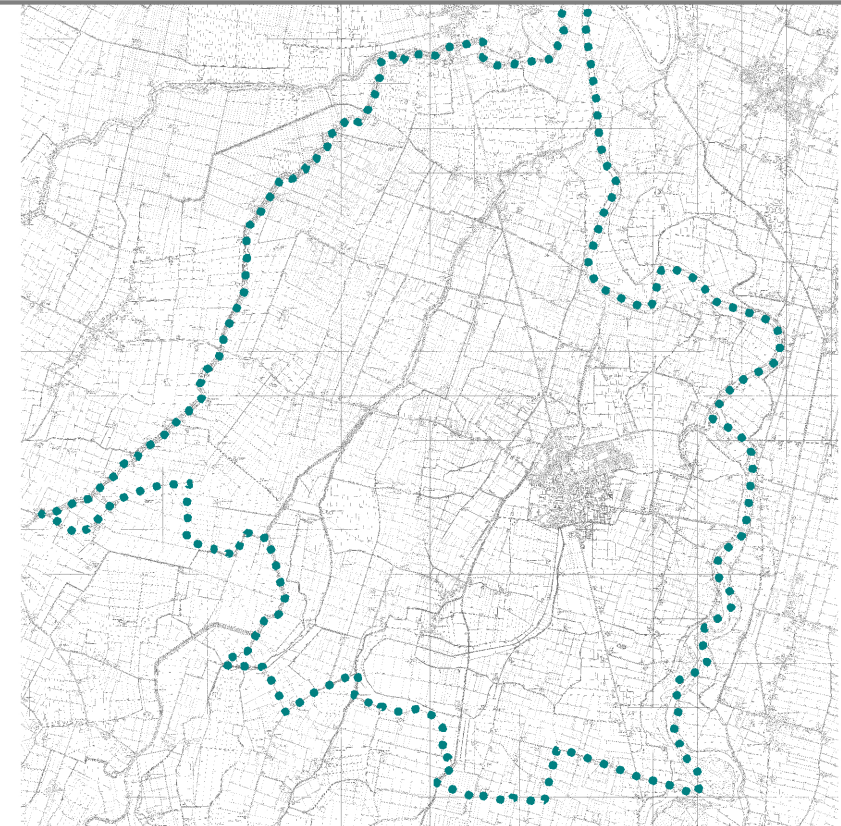

REGOLAMENTO URBANISTICO EDILIZIO (RUE)

Progetto del territorio comunale
scala 1:5.000

P2c

Arch. Luca Pagliettini



Ing. Clara Caroli

Dicembre 2021

art. norme	destinazioni d'uso	
R.U.E.	restauro scientifico	RS
	restauro e risanamento conservativo di tipo B	RCB
13	restauro e risanamento conservativo di tipo C	RCC
22	completamento industrie esistenti	
	zone cortilizie a servizio delle attività produttive	
27	agricole rurali tipo 1 tipo 2	
28	tutela assoluta ai corsi d'acqua	
	tutela paesistica ambientale dei corsi d'acqua	
	tutela idromorfologica	

R.U.E.	viabilità principale (tipo B del Codice)	
per esistente	viabilità secondaria (tipo C ed E del Codice)	
P.O.C.	viabilità locale (tipo F1 del Codice)	
per progetto	viabilità locale (tipo F2 del Codice)	
40	ciclabile	
	rispetti stradali	
35	rispetti cimiteriali	
44	elettrodotti e rispetti	
	rispetti ai metanodotti	
	attrezzature cimiteriali	
	fascia di rispetto pozzi 60 gg	
	fascia di rispetto pozzi 180 gg	
P.O.C.	piano delle attività estrattive	
31		

territorio classificato in scala 1:2000 e 1:1000

