




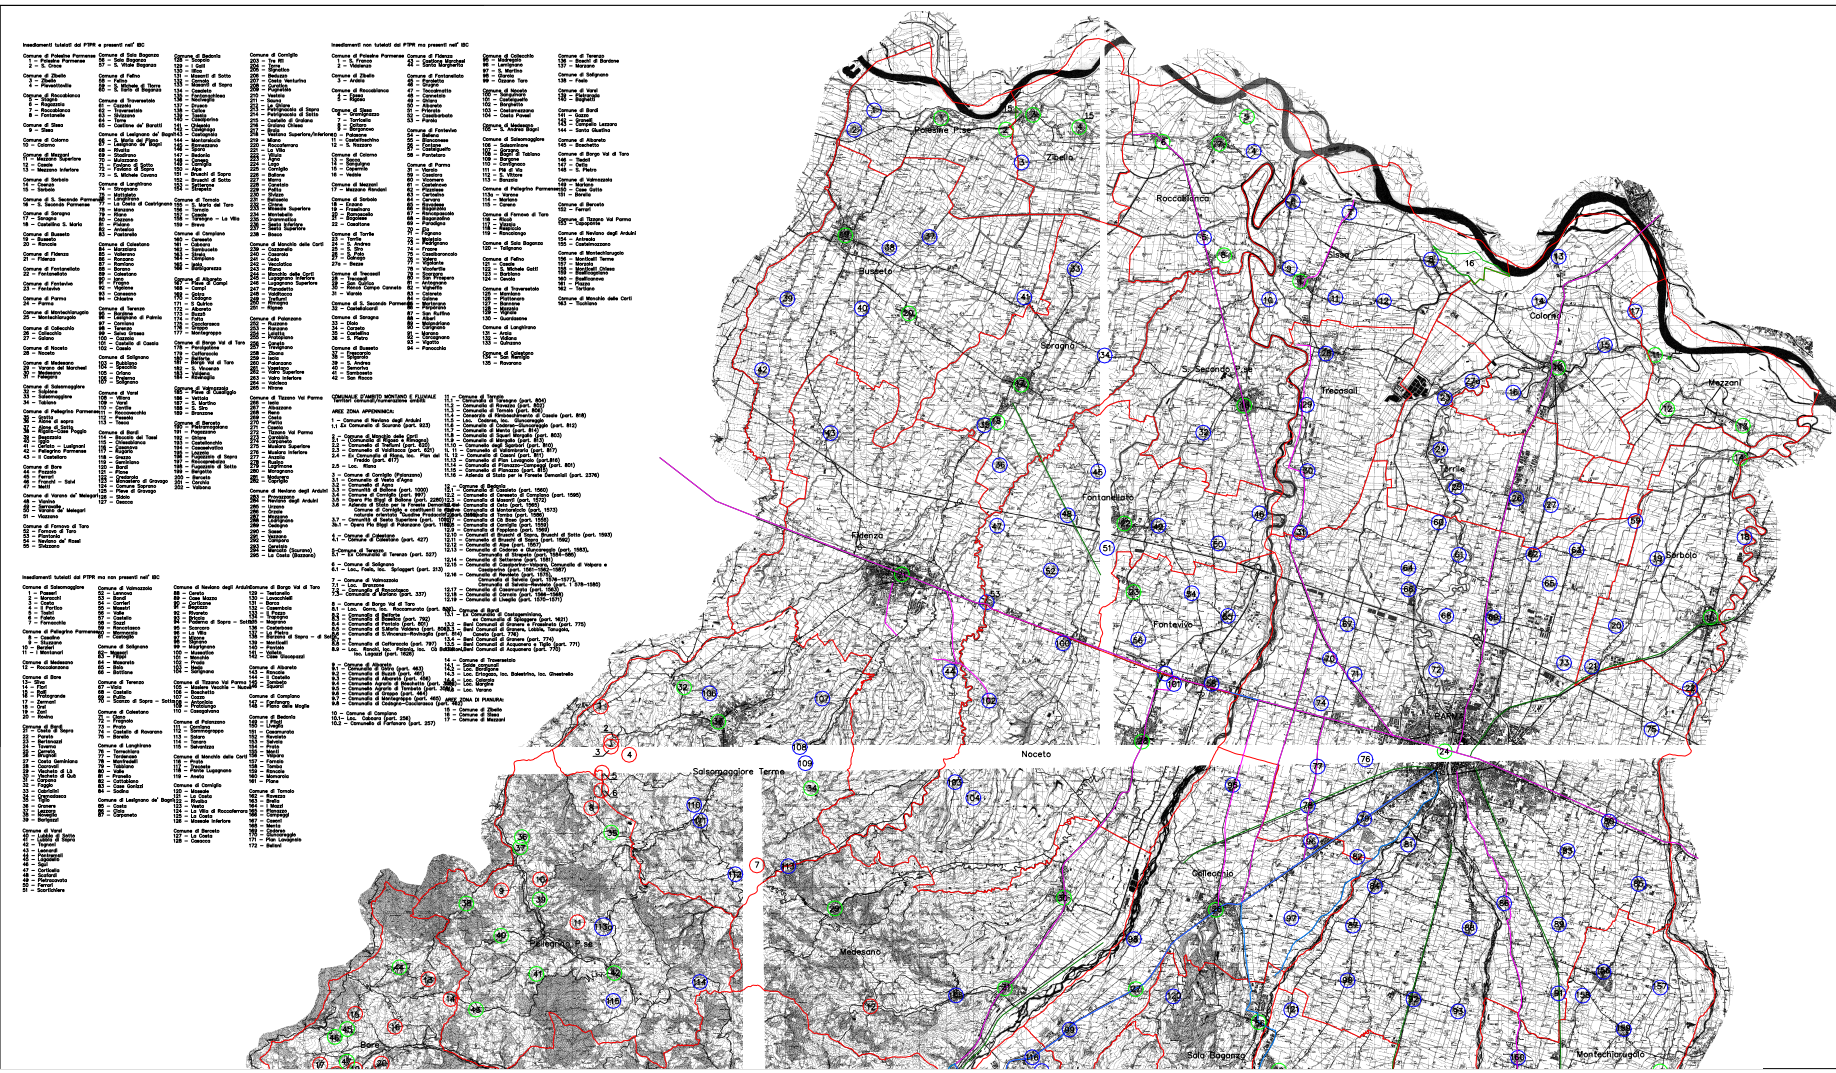


PROVINCIA DI PARMA
Servizio Programmazione e Pianificazione Territoriale

P.T.C.P.
Piano Territoriale di Coordinamento Provinciale

C.7.1 Ambiti di valorizzazione dei Beni Storici
Insediamenti urbani e Zone di Interesse storico

SCALA 1:50000

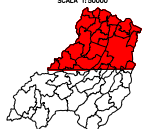

COORDINAMENTO: GRUPPO DI PROGETTAZIONE: ADOSSE:
Dott. Ing. S. Pini Dott. Ing. S. Pini Dott. Ing. S. Pini
CONTRIBUZIONE: ING. C.A. n° 17 del 14.03.2010
ELABORAZIONE: ING. C.A. n° 18 del 14.03.2010
APPROVAZIONE: ING. C.A. n° 19 del 14.03.2010

- Legenda
- Insediamenti urbani
- Insediamenti tutelati dal P.T.P.R. ma non segnalati come presenti
 - Insediamenti non tutelati dal P.T.P.R. ma documentati come presenti
 - Insediamenti tutelati dal P.T.P.R. e segnalati come presenti al 1930
 - Comunalie

- Viabilità storica
- Strade romane
 - Strade medioevali
 - Strade contemporanee