

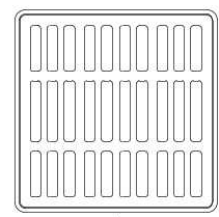


PARTICOLARE COSTRUTTIVO POZZETTO 100X100 CON CADITOIA STRADALE - scala 1:20

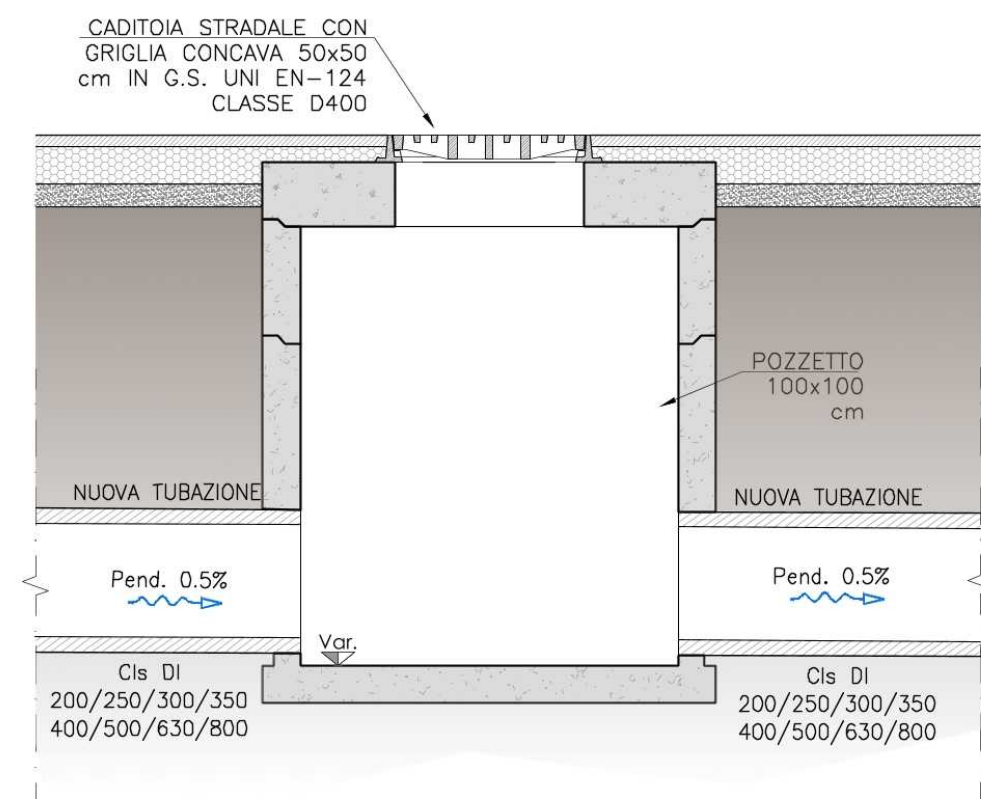


CADITOIA STRADALE
CONCAVA IN G.S. UNI
EN-124 CLASSE D400



PARTICOLARE COSTRUTTIVO POZZETTO 100X100 CON CHIUSINO - scala 1:20

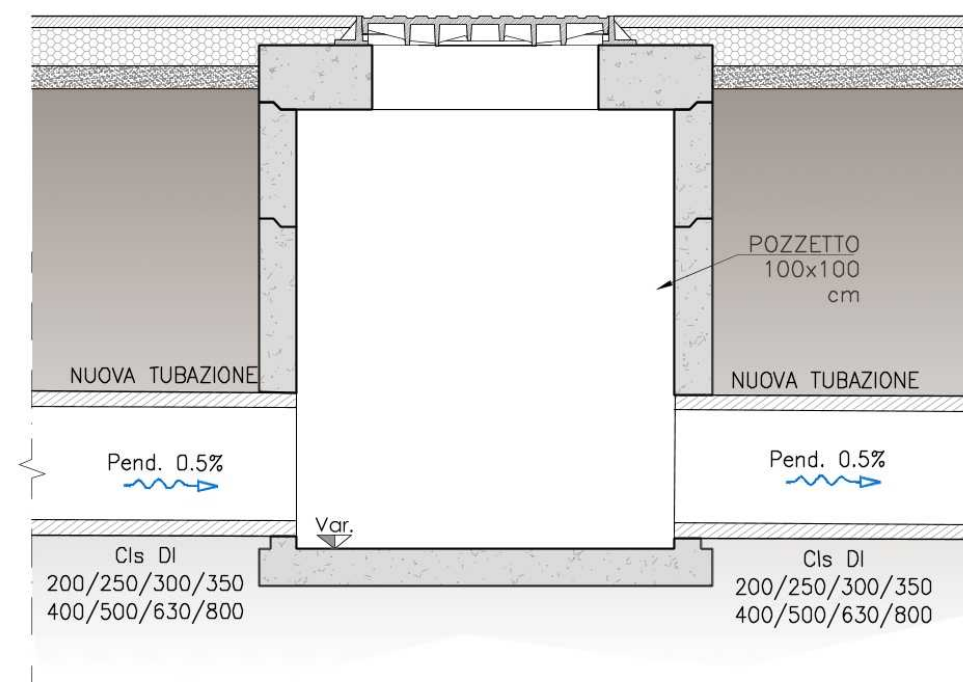

SEZIONE TIPOLOGICA DI SCAVO - scala 1:20

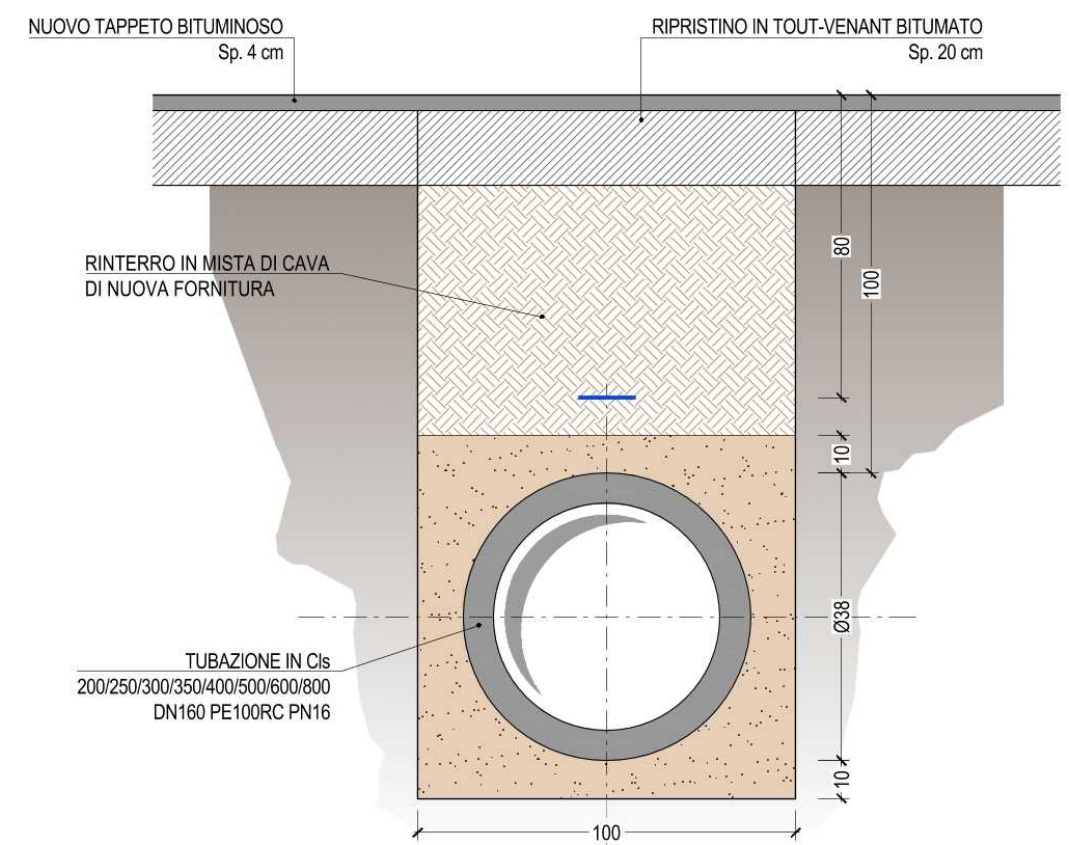

PARTICOLARE COSTRUTTIVO DISOLEATORE - scala 1:20

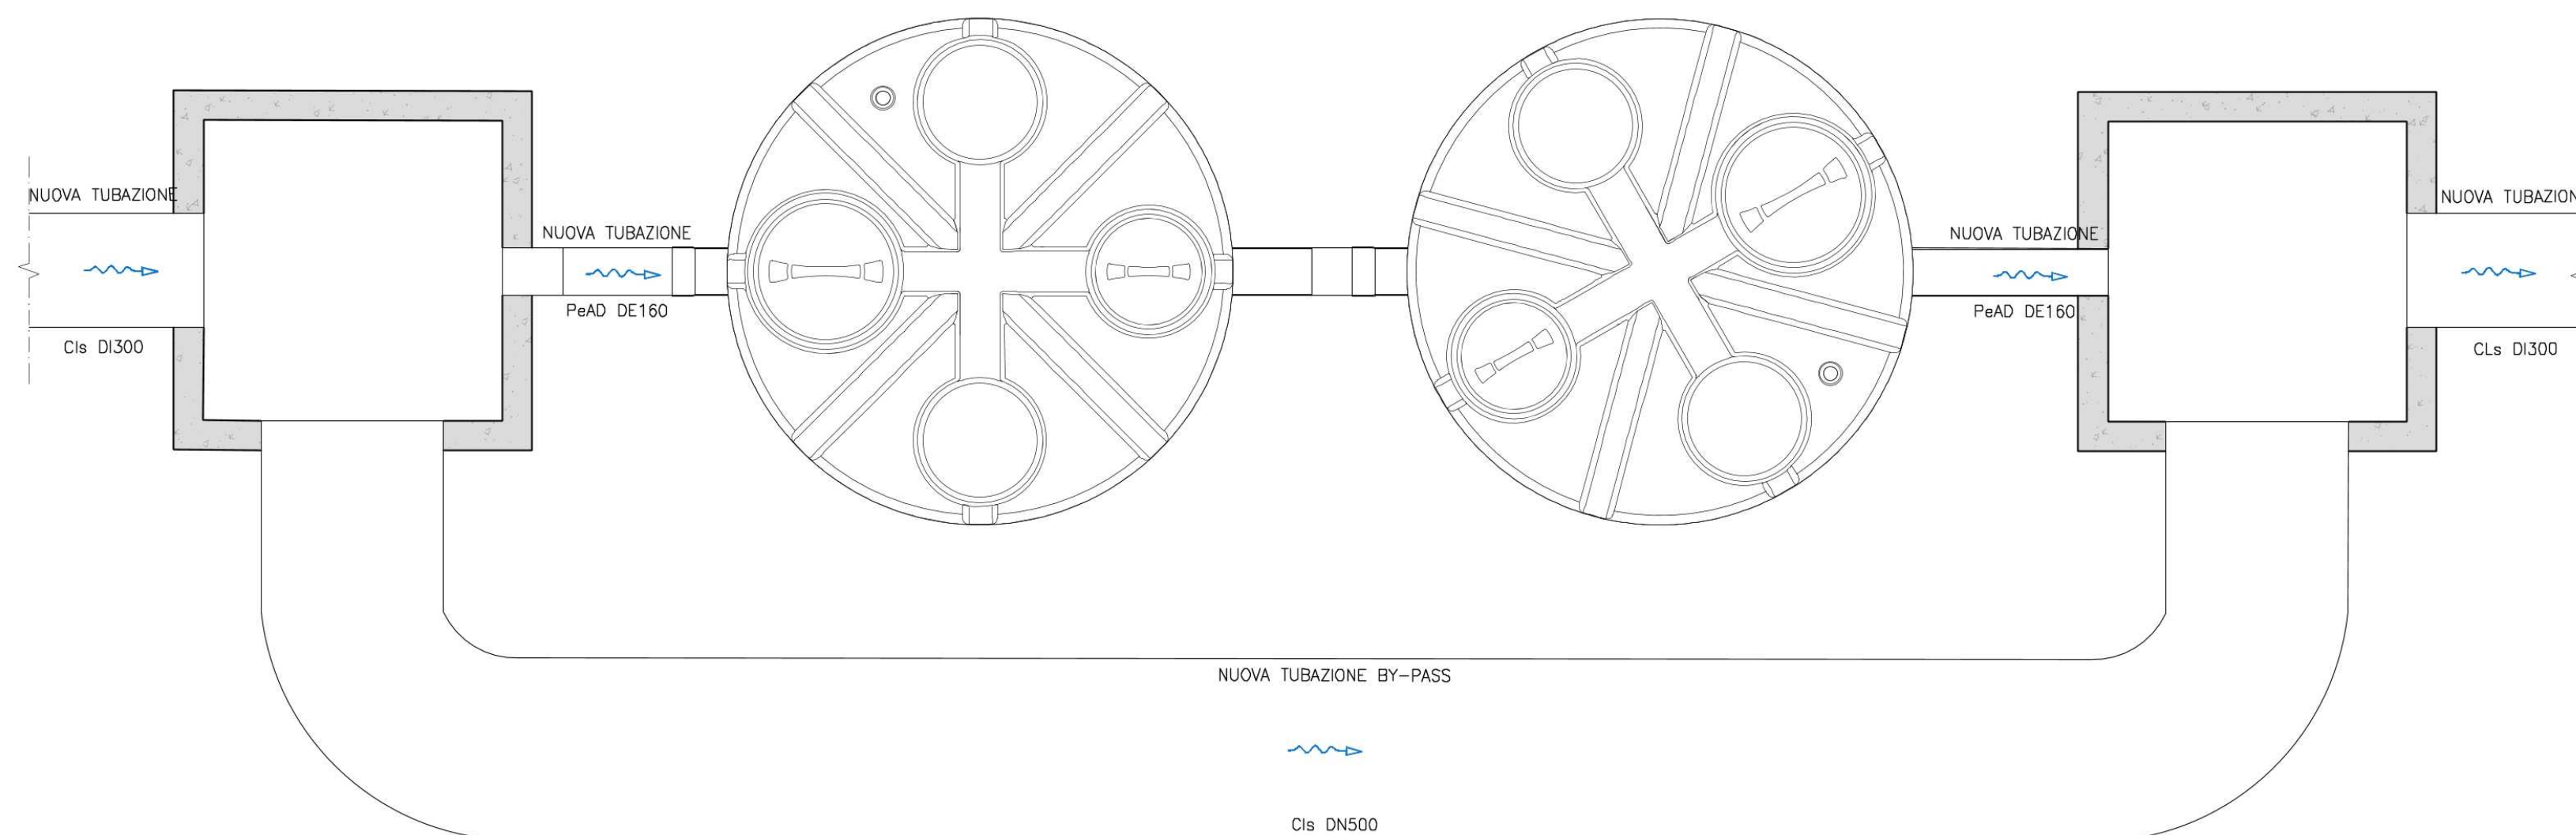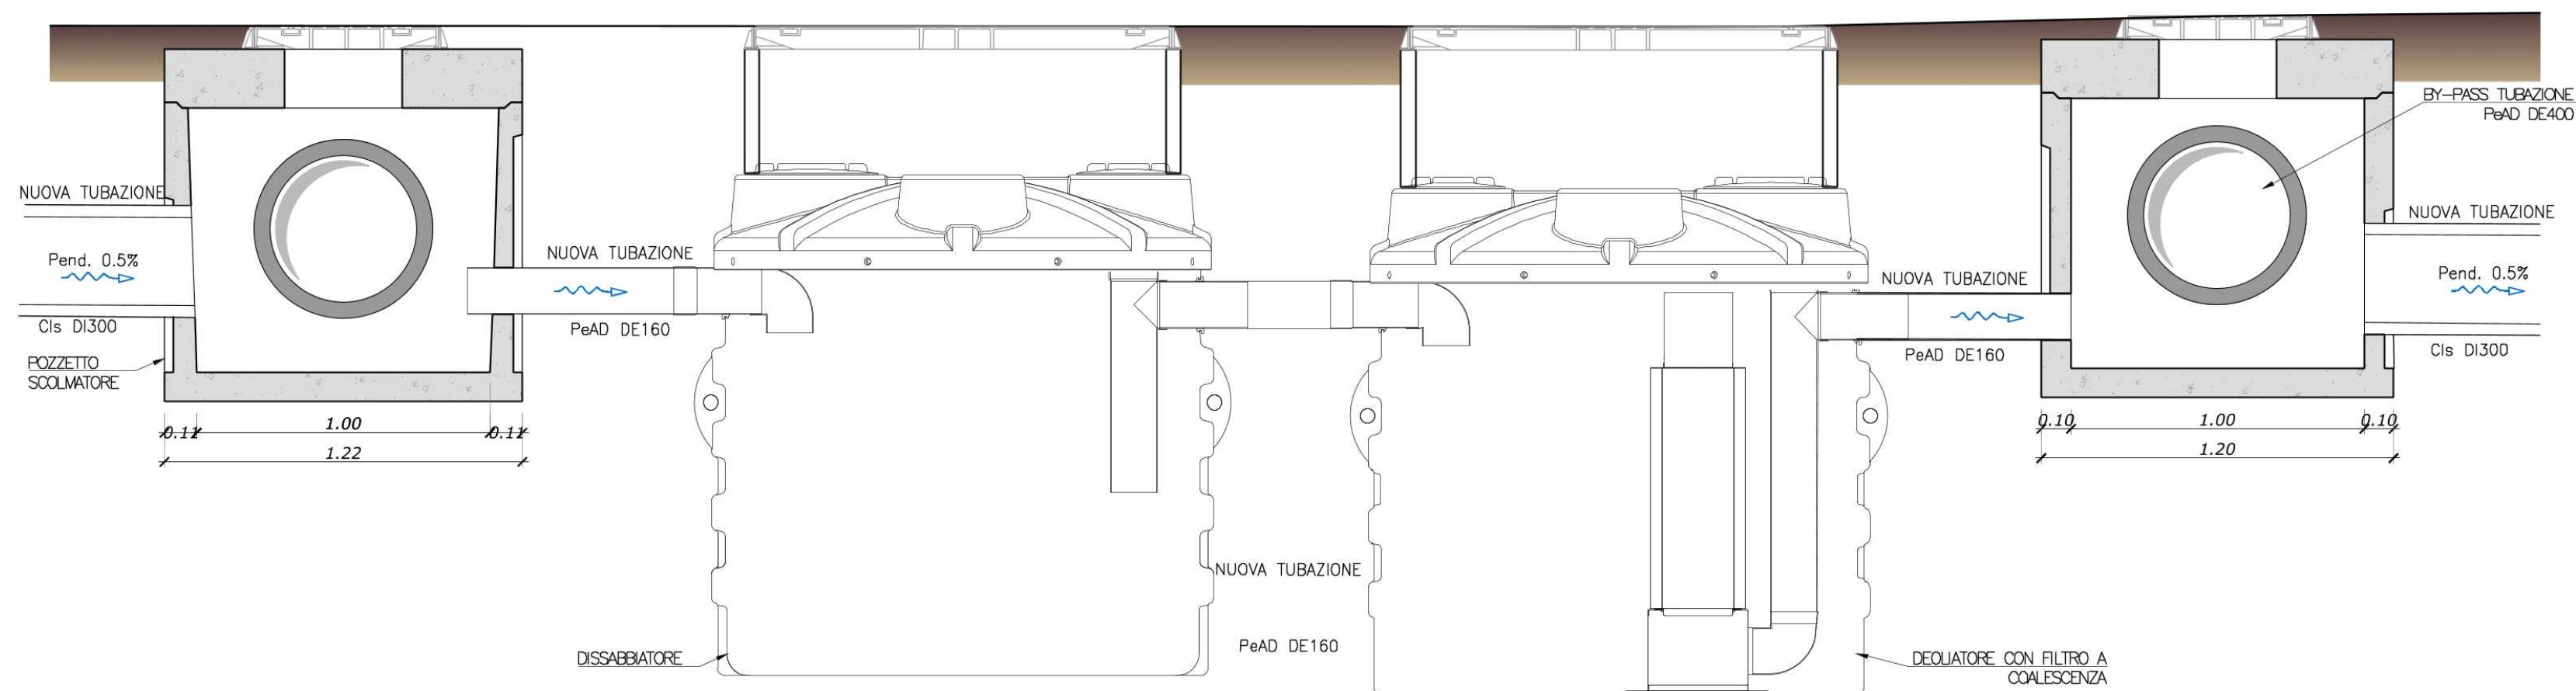

COMUNE di GRAGNANO TREBBIENSE (PC)

COMMITTENTE:

MOLINO DALLAGIOVANNA GRV S.r.l.

Località Pilastro, 2
29010 Gragnano Trebbiense (PC)
Tel. 0523787155

COLLABORAZIONE:

STUDIO DI INGEGNERIA
Dott. Ing. A.PARMIGIANI

Viale Dante Alighieri, 47/D
28100 Novara
Tel e Fax 0321/496025
e-mail: achille.parmigiani@gmail.com

OGGETTO:

STUDIO AMPLIAMENTO ATTIVITA' PRODUTTIVA
MOLINO DALLAGIOVANNA GVR S.r.l.

CONTENUTO DELL'ELABORATO:

*Particolari costruttivi
e sezione tipologica di scavo*

TAVOLA N°

EG.02

SCALA

1:20

* Riservato all'amministrazione

REV.	DESCRIZIONE	REDATTO	DATA	VERIFICATO	DATA	APPROVATO	DATA
0	EMISSIONE	PARMIGIANI	Aprile 2026	PARMIGIANI	Aprile 2026	PARMIGIANI	Aprile 2026