
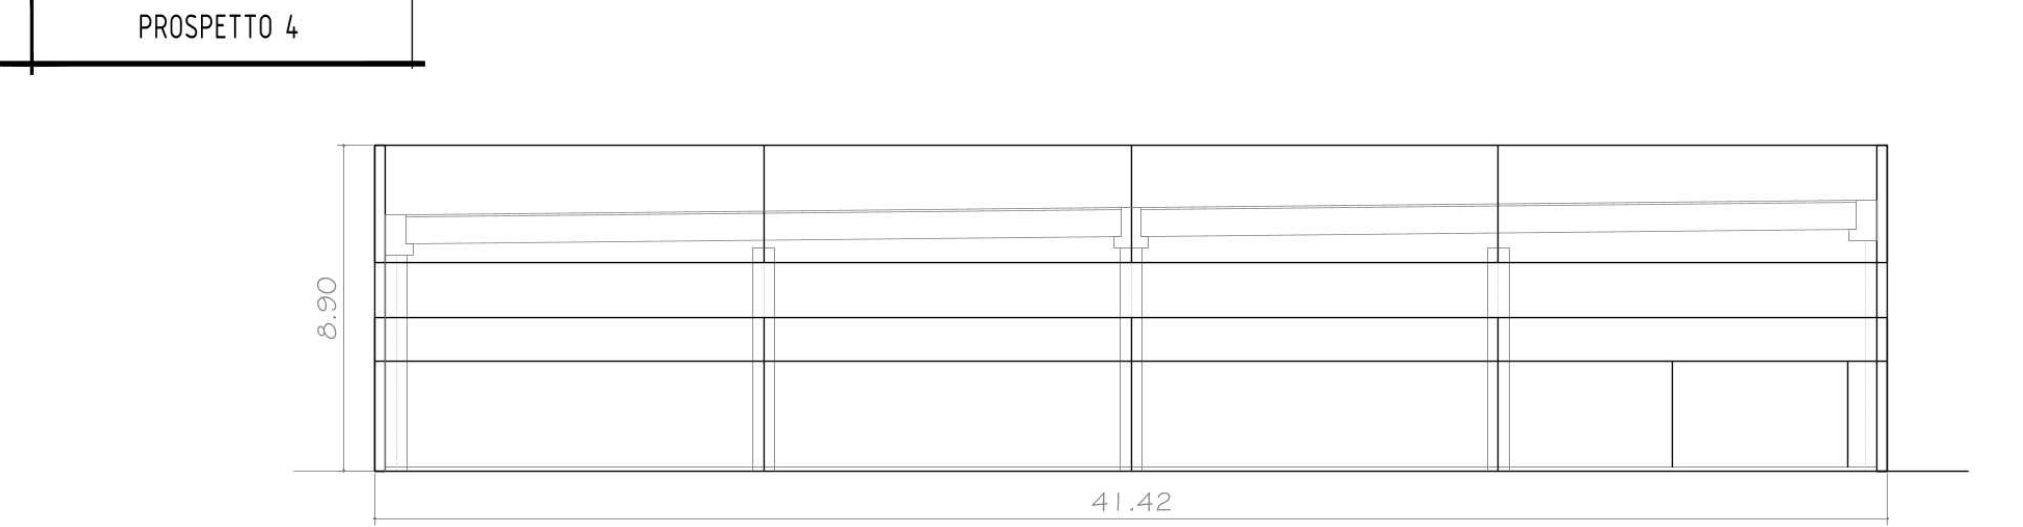
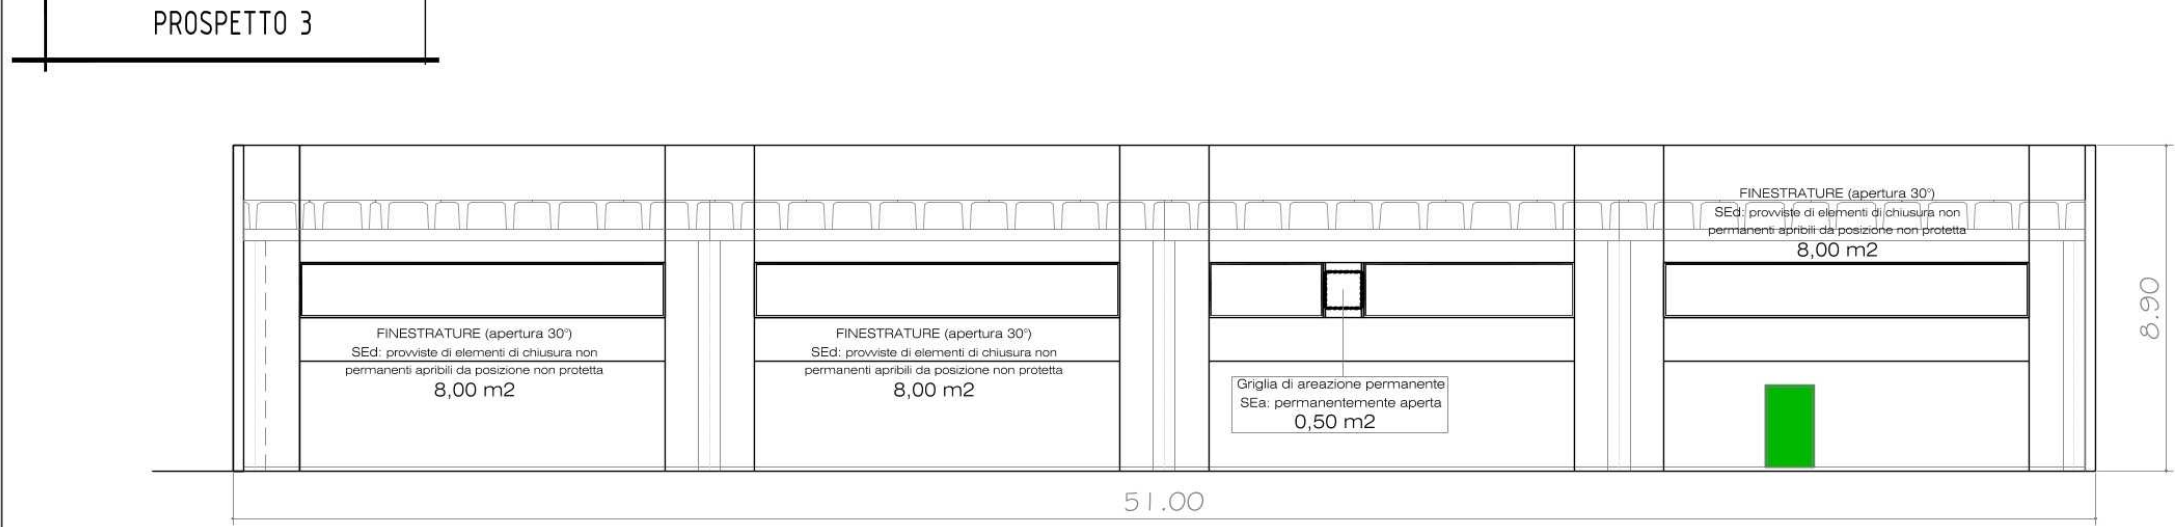
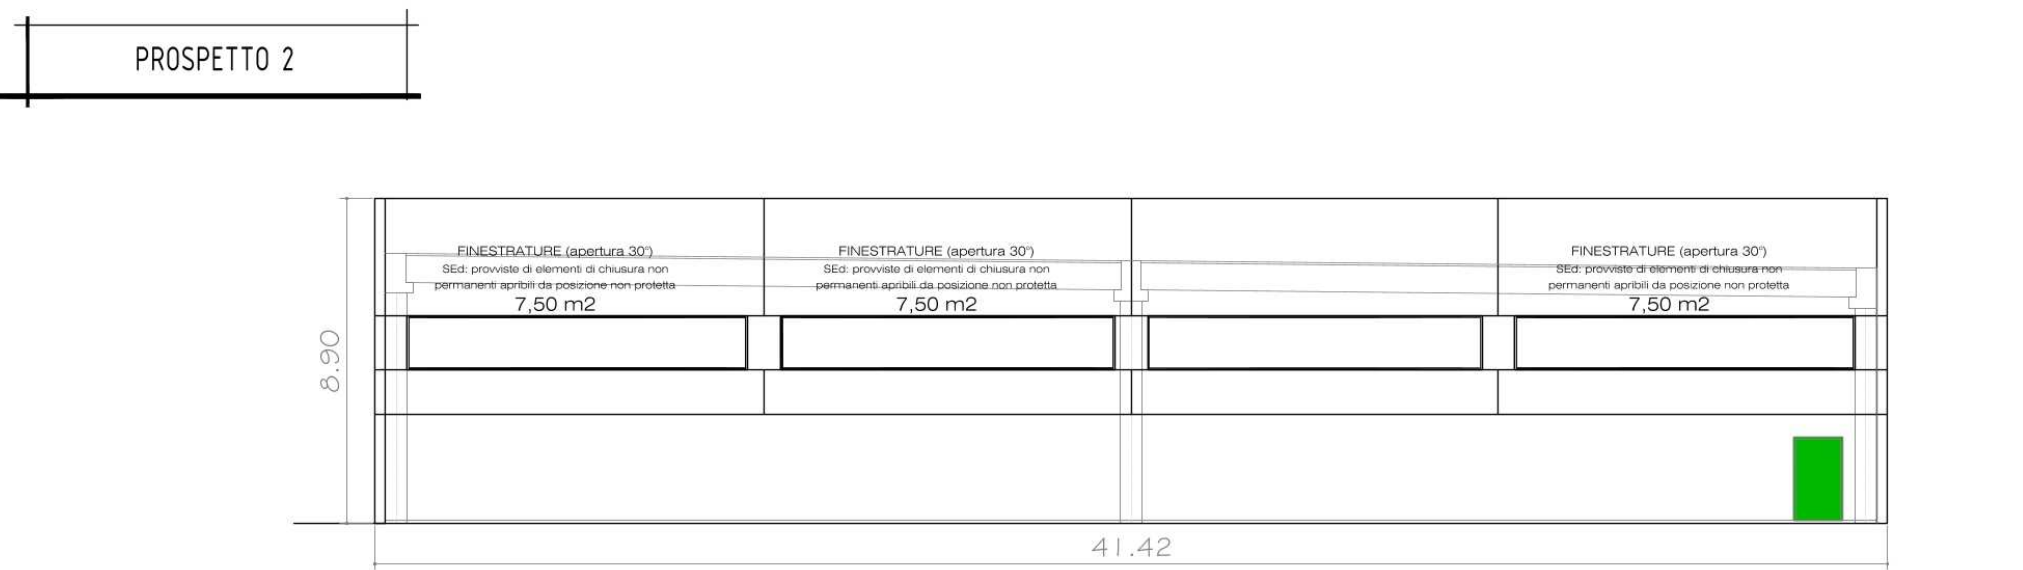
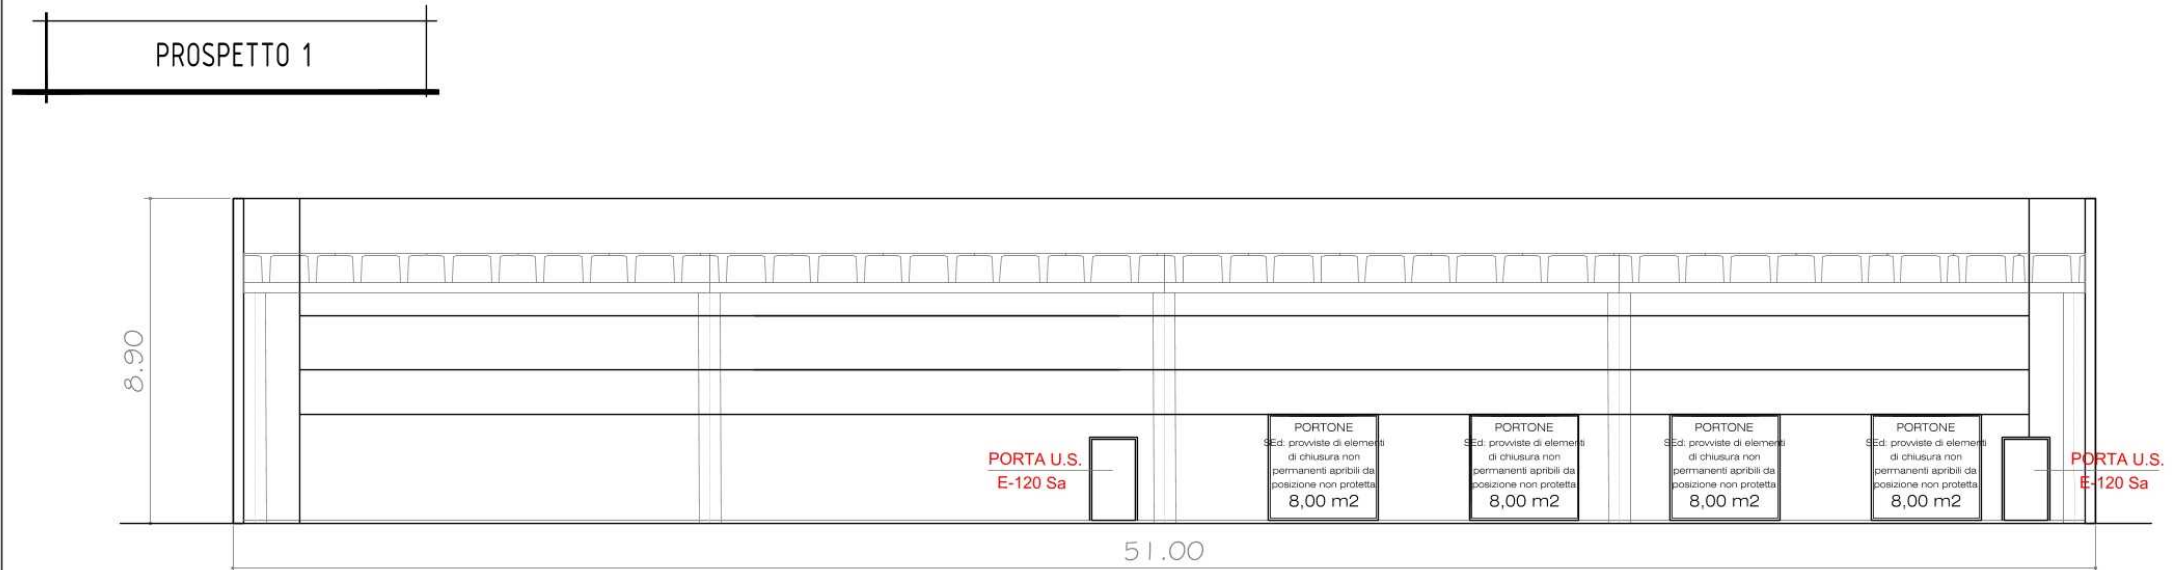
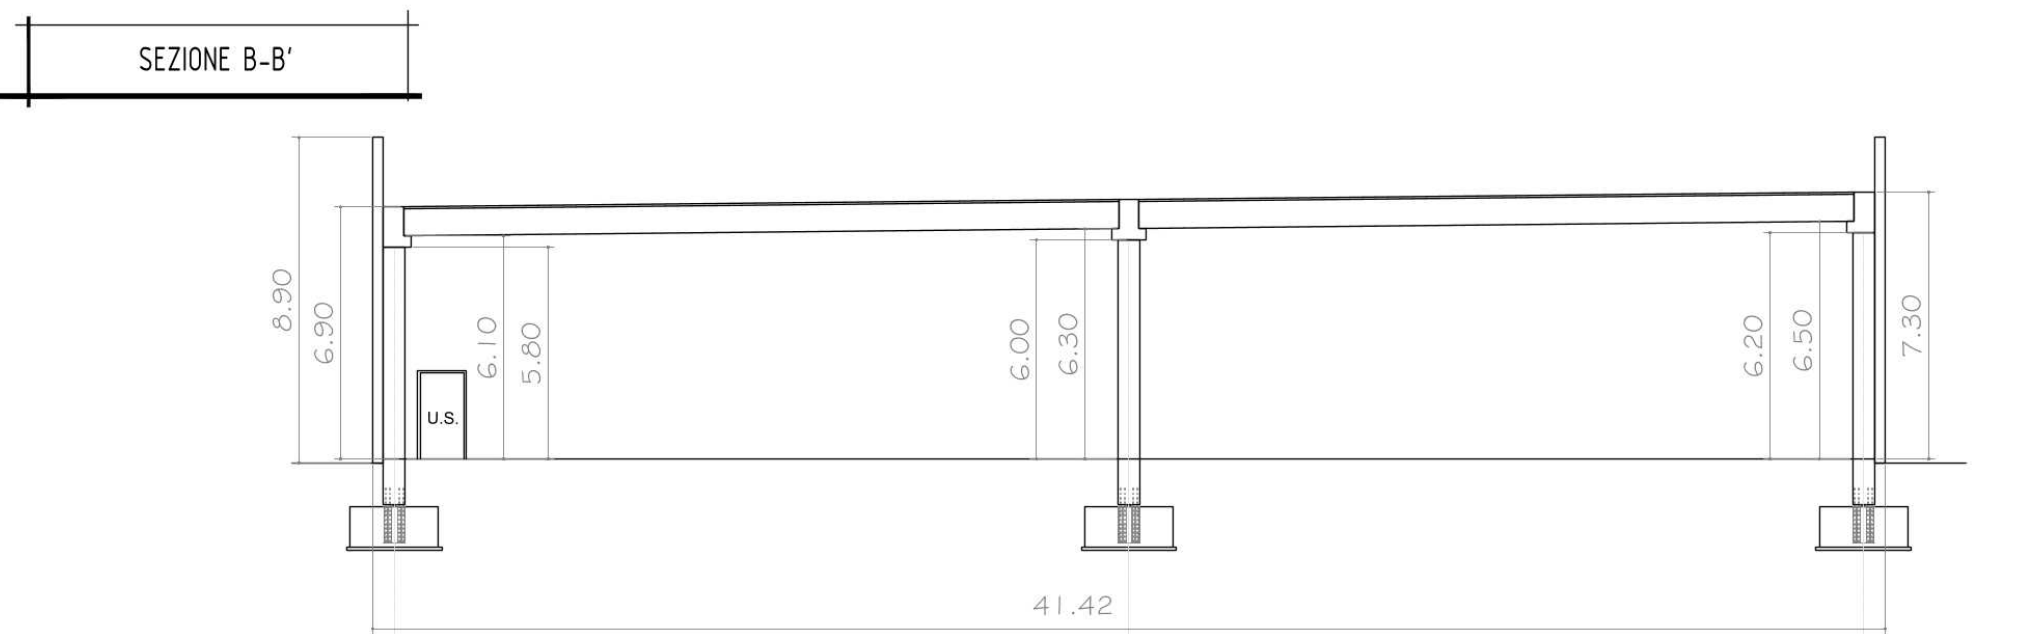
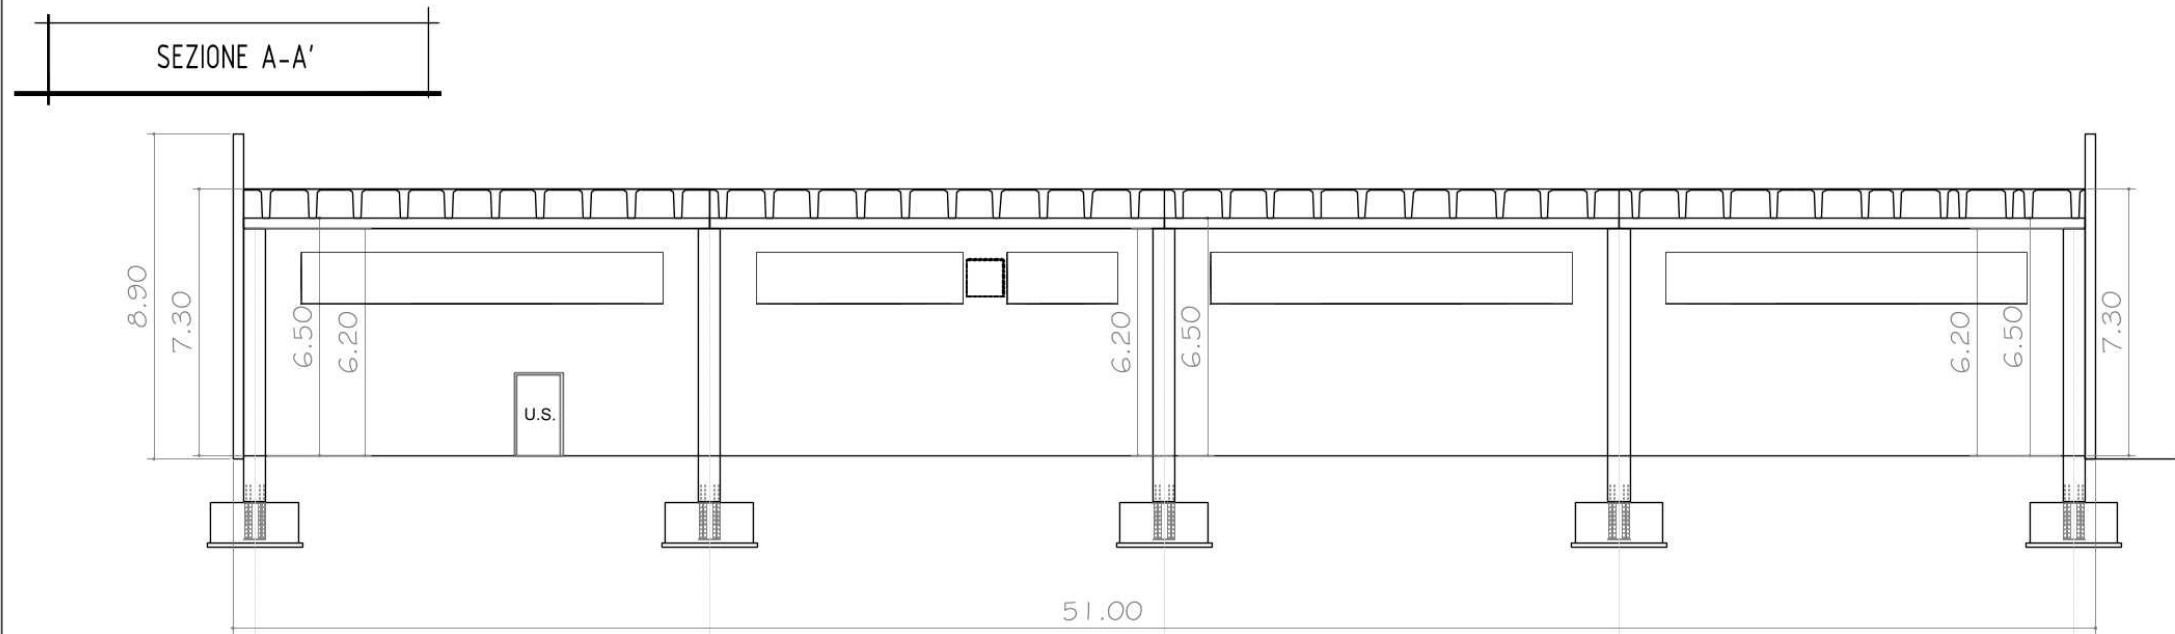
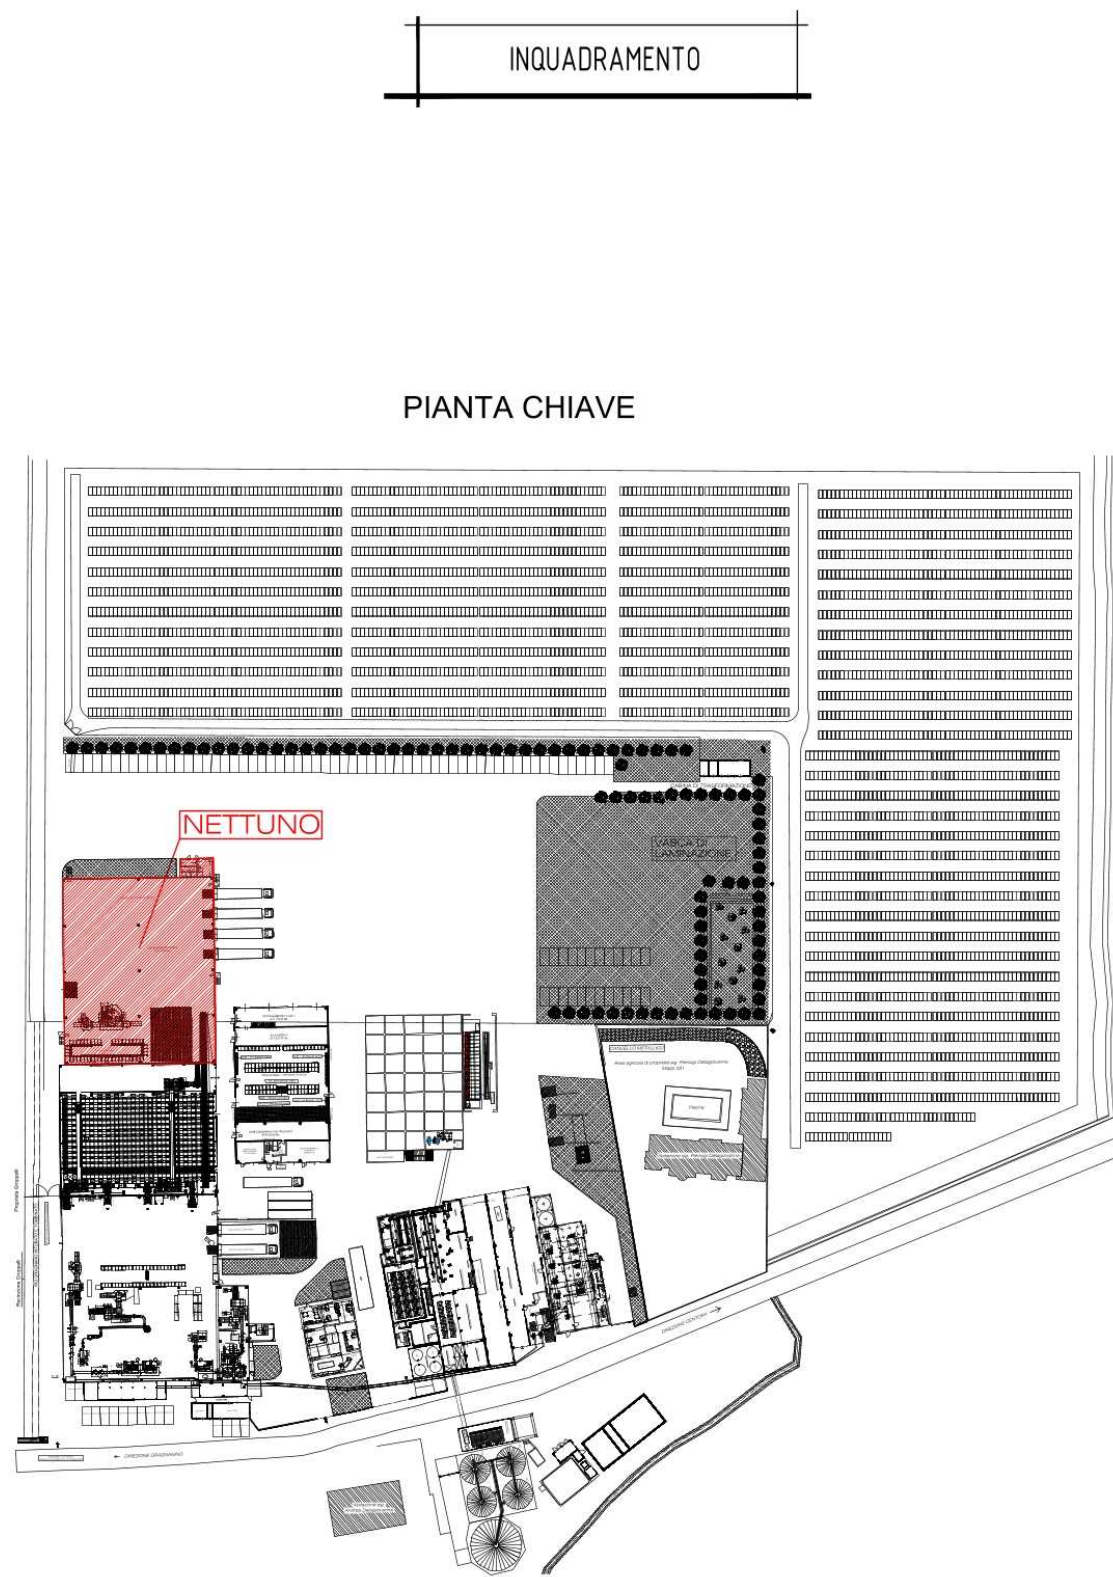
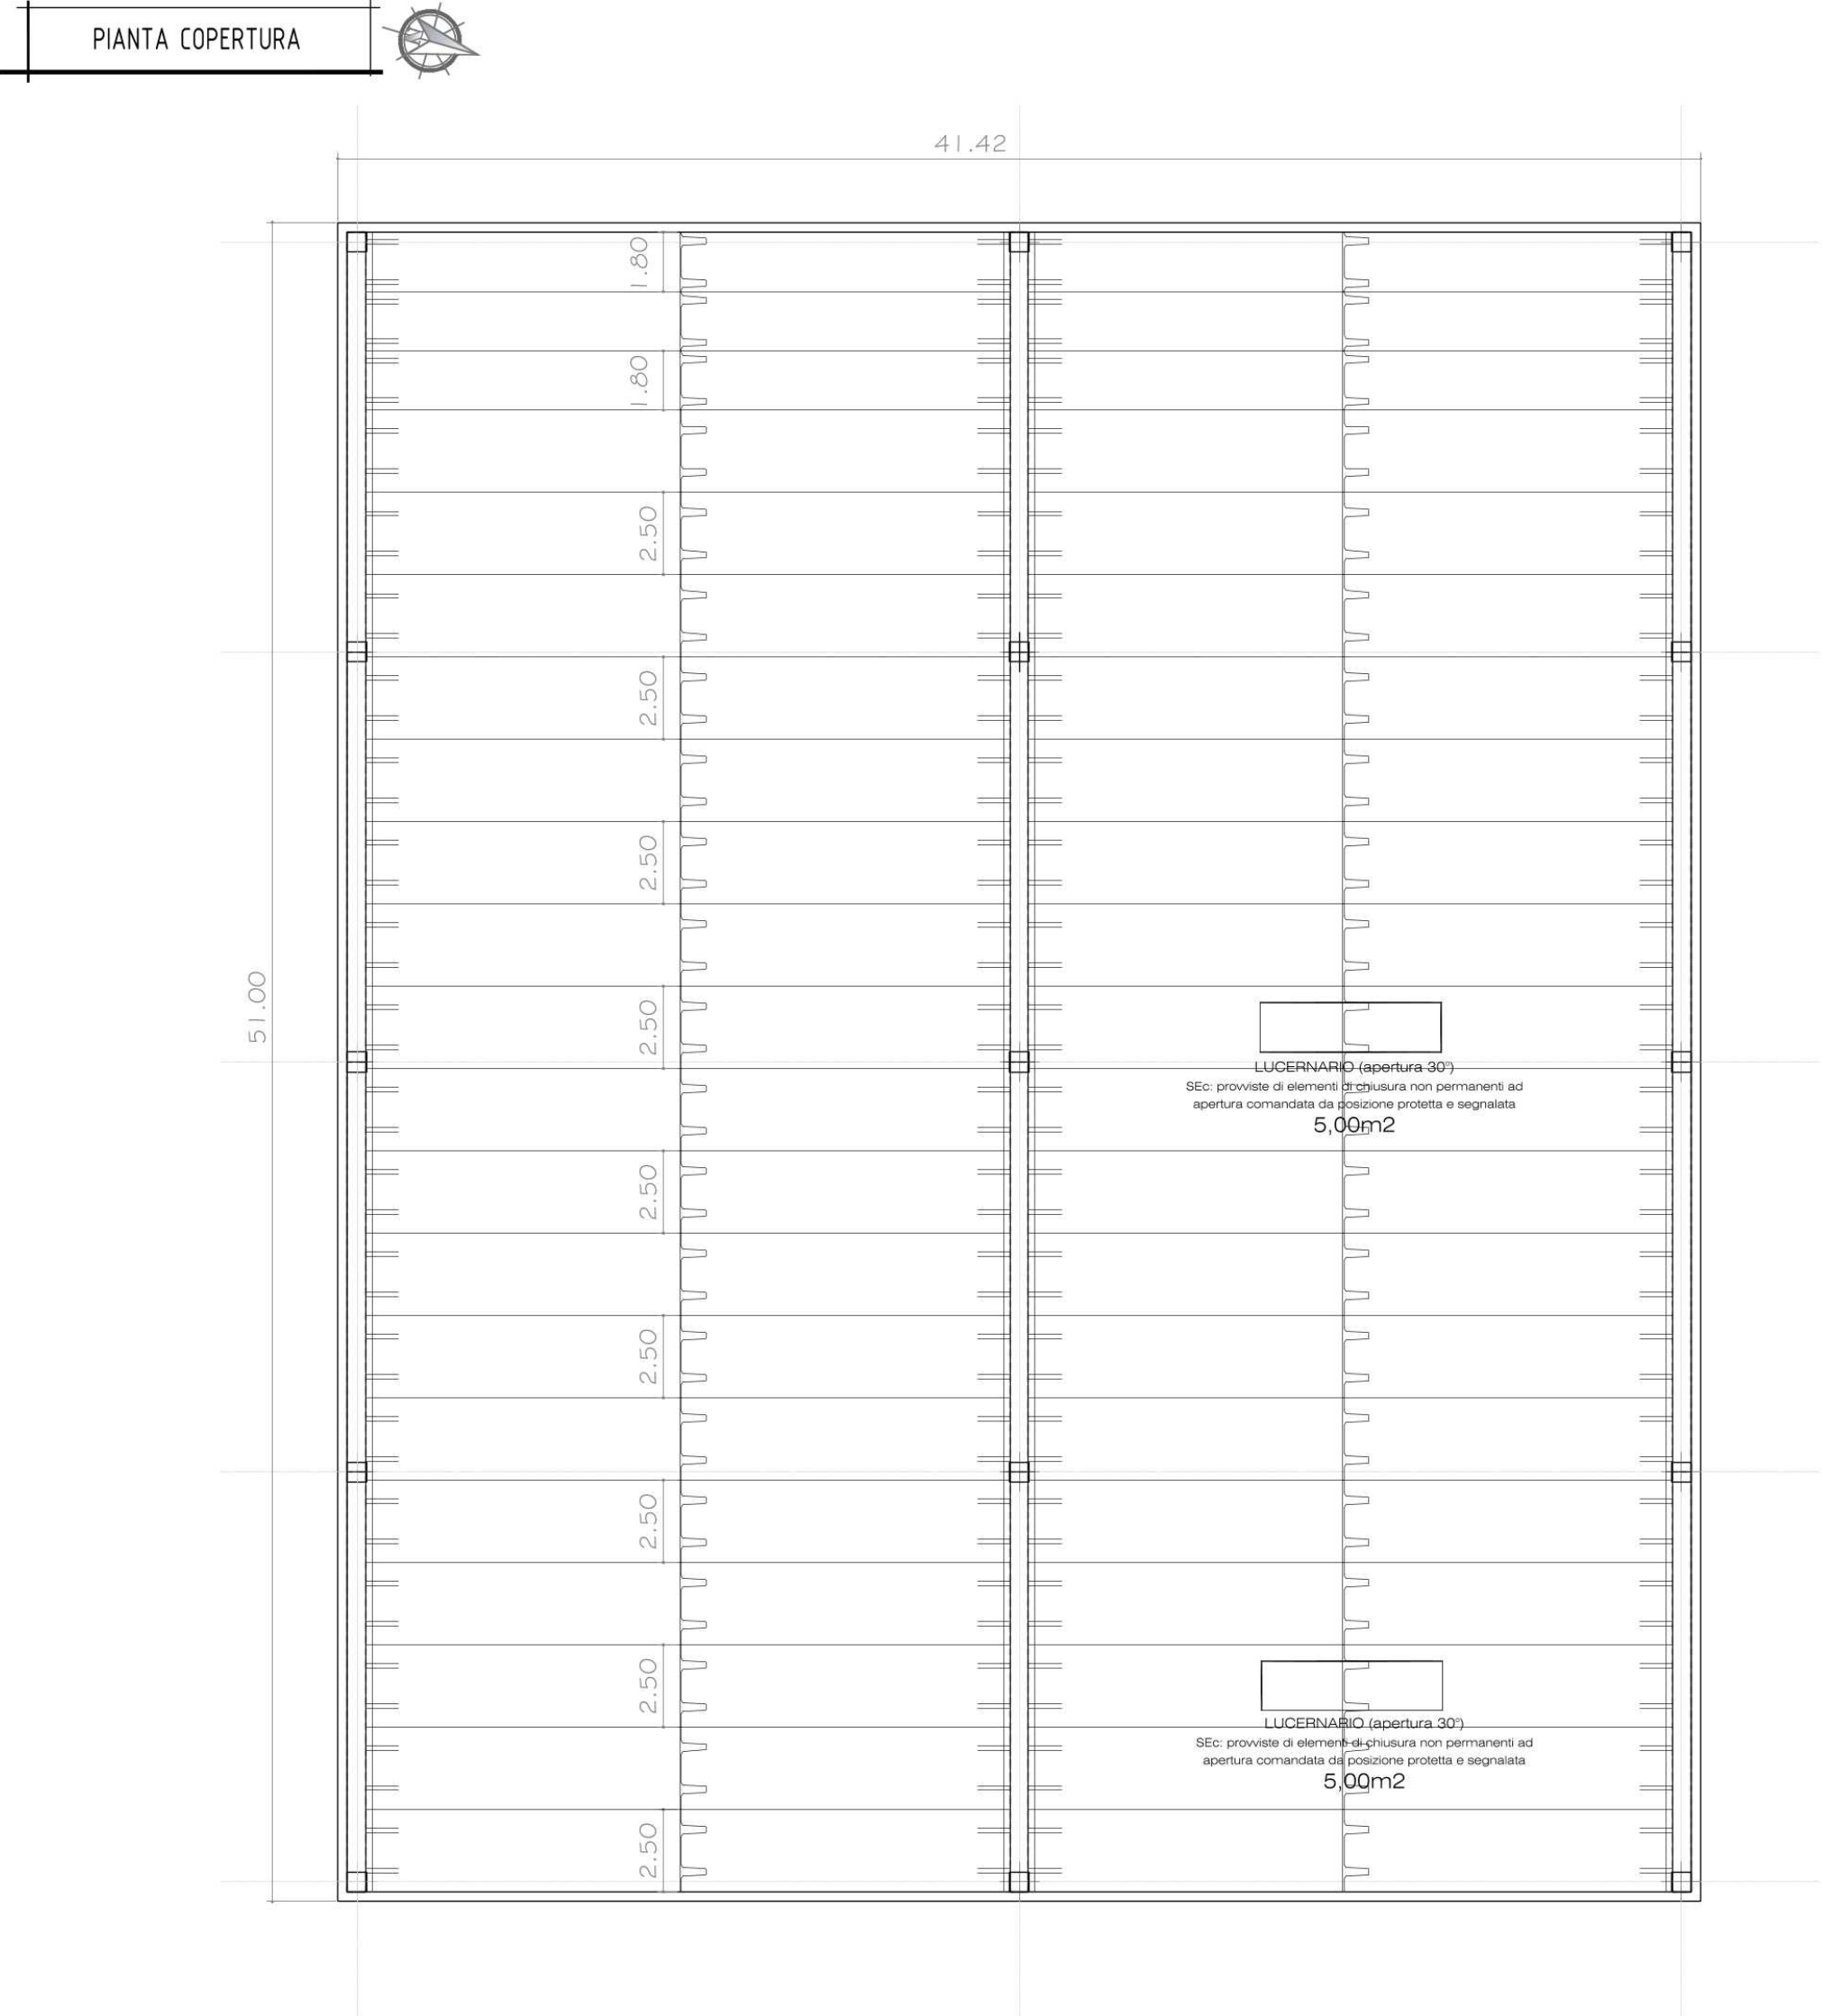


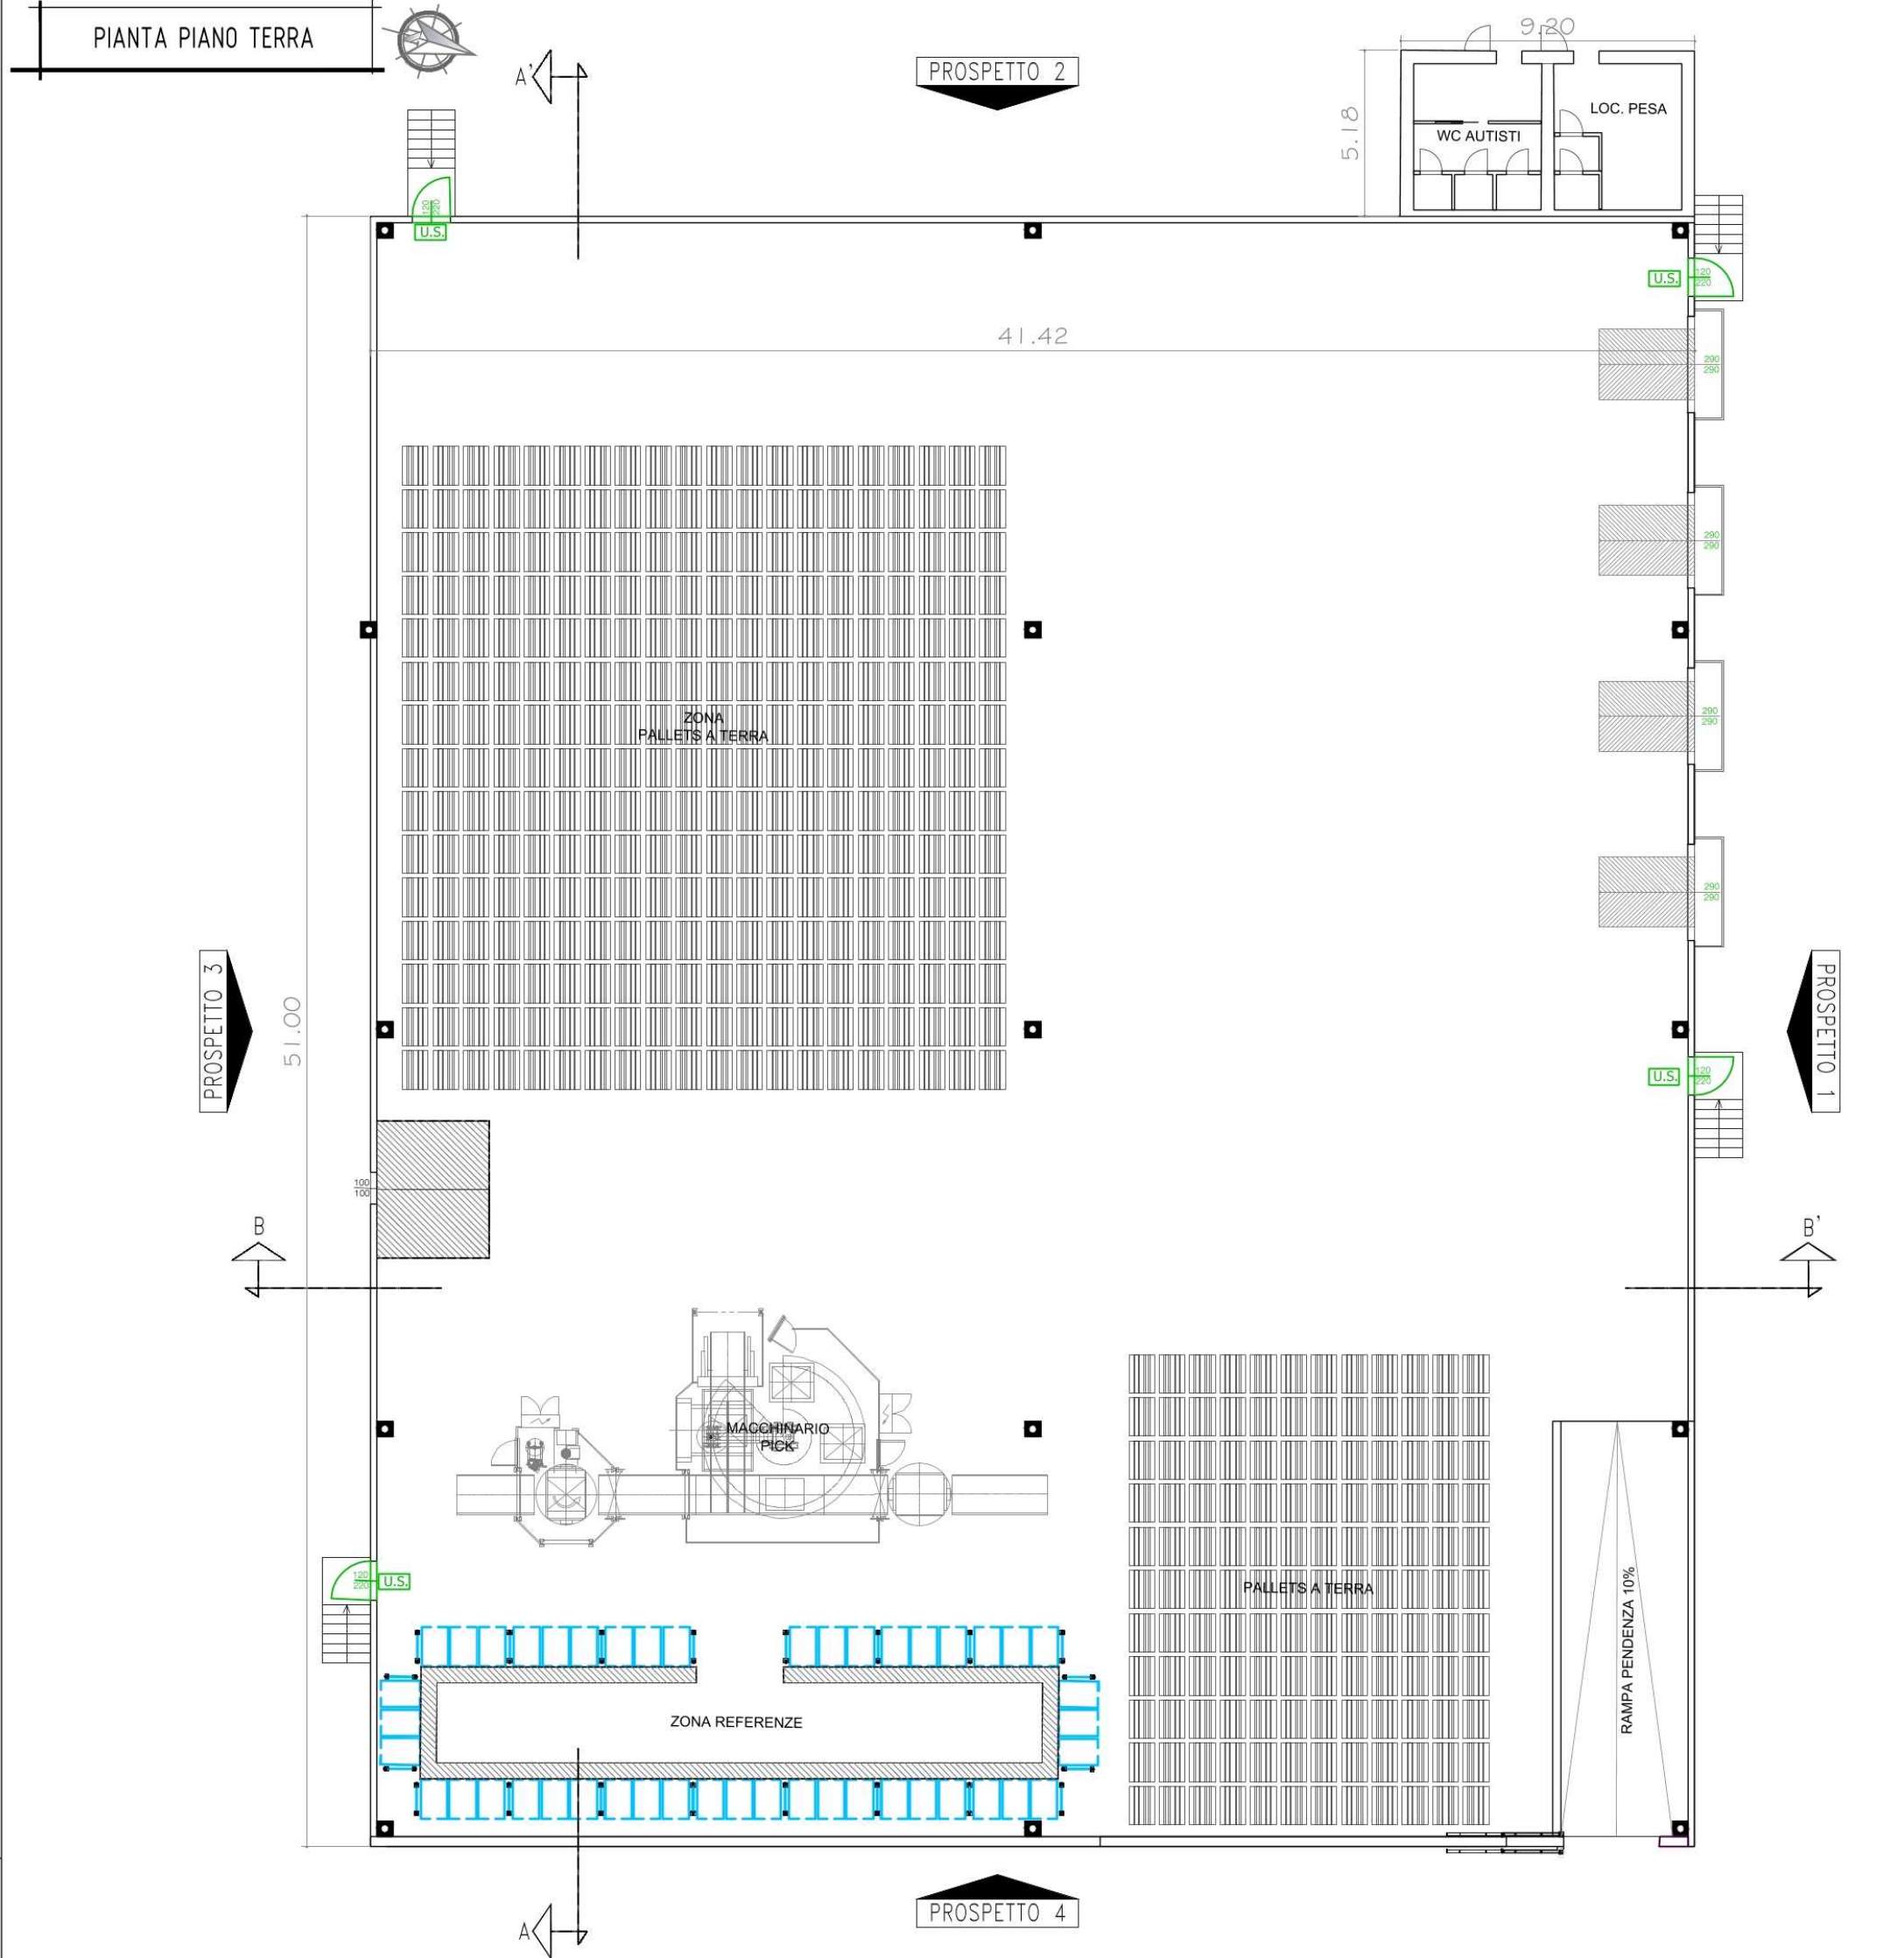

ID Sergio Dallagiovanna
07/08/2026 12:48:00 UTC+0200

LOCALIZZAZIONE INTERVENTO / NOME PROGETTO																				
Indirizzo: Loc. Molino Pilastro – Gragnano Trebbiese (PC)																				
Studio ampliamento attività produttiva MOLINO DALLAGIOVANNA GRV S.r.l.																				
APPALTATORE		timbro e firma (per accettazione)																		
PROGETTAZIONE																				
Studio Tecnico Associato S&G P.I. Valter Savi & Geom. Gian Paolo Groppi Via Cristoforo Colombo n°13 29122 – Piacenza (PC) – Italia C.F. / P.IVA: 0129850337 Tel.: +390523609840 Cell: +393464221106 / +393464221107 mail: valter.savi@studiosaviegroppi.it mail: gianpaolo.groppi@studiosaviegroppi.it mail: mauro.leo@studiosaviegroppi.it sito web: www.studiosaviegroppi.com		firma e timbro professionista																		
<table><tr><td>GEOM. P.I.</td><td>GIAN PAOLO GROPPI</td><td>RED.</td></tr><tr><td>GEOM.</td><td>VALTER SAVI</td><td>REL.</td></tr><tr><td>GEOM.</td><td>MAURO LEO</td><td>CL1</td></tr><tr><td>GEOM.</td><td>LORENZO SILVA</td><td>CL2</td></tr><tr><td>GEOM.</td><td>FABIO SCAGLIA</td><td>CL3</td></tr><tr><td>GEOM.</td><td>MARCO ROMANO</td><td>CL4</td></tr></table>			GEOM. P.I.	GIAN PAOLO GROPPI	RED.	GEOM.	VALTER SAVI	REL.	GEOM.	MAURO LEO	CL1	GEOM.	LORENZO SILVA	CL2	GEOM.	FABIO SCAGLIA	CL3	GEOM.	MARCO ROMANO	CL4
GEOM. P.I.	GIAN PAOLO GROPPI	RED.																		
GEOM.	VALTER SAVI	REL.																		
GEOM.	MAURO LEO	CL1																		
GEOM.	LORENZO SILVA	CL2																		
GEOM.	FABIO SCAGLIA	CL3																		
GEOM.	MARCO ROMANO	CL4																		
TITOLO: TAV 06_TAVOLA STATO DI PROGETTO PIANTE PROSPETTI E SEZIONI INT. NETTUNO																				
REVISIONE	DATA	OGGETTO																		
SOL.1	03/07/2024	INTERVENTO 3 MAGAZZINO SPEDIZIONI DENOMINATO "NETTUNO"																		
REV.2	27/02/2026	RIDEFINITO LAYOUT INTERNO ED ESTERNO																		
TAVOLA N° 6		FILENAME																		
		SCALA – 1:200																		