

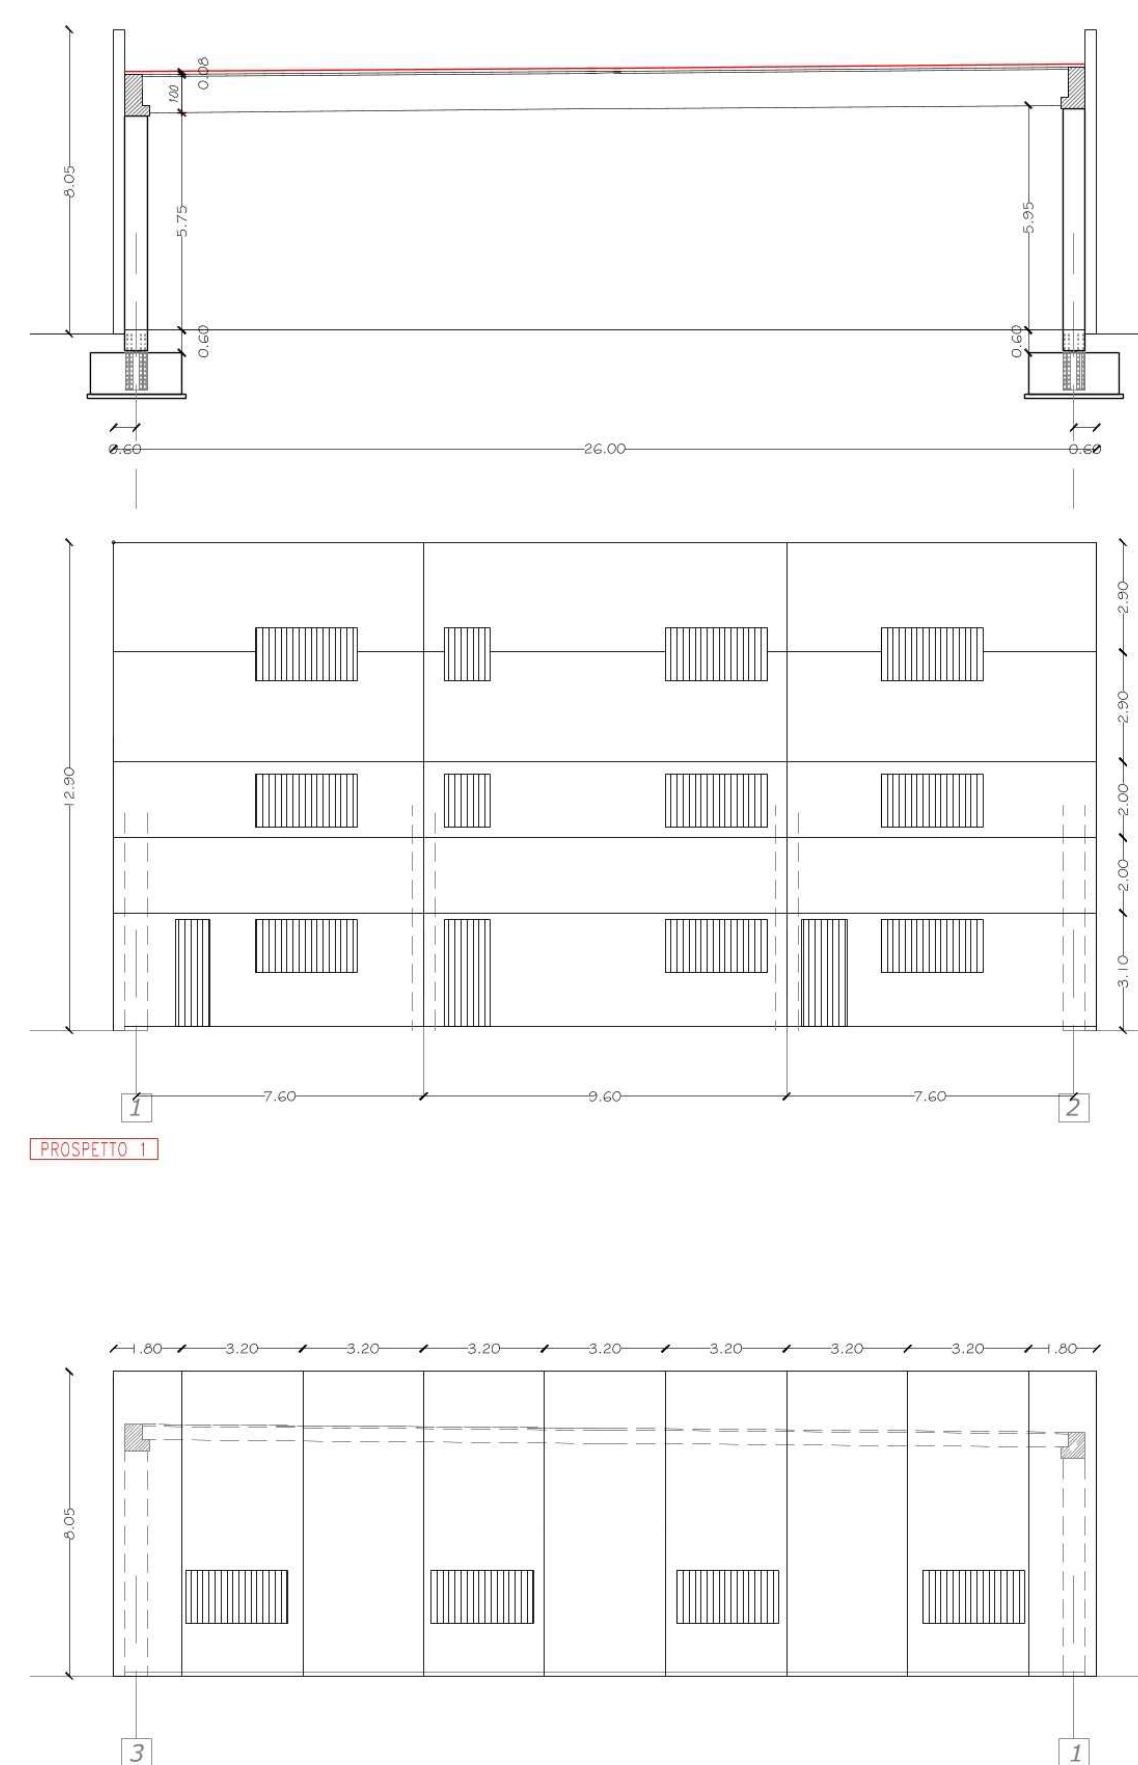
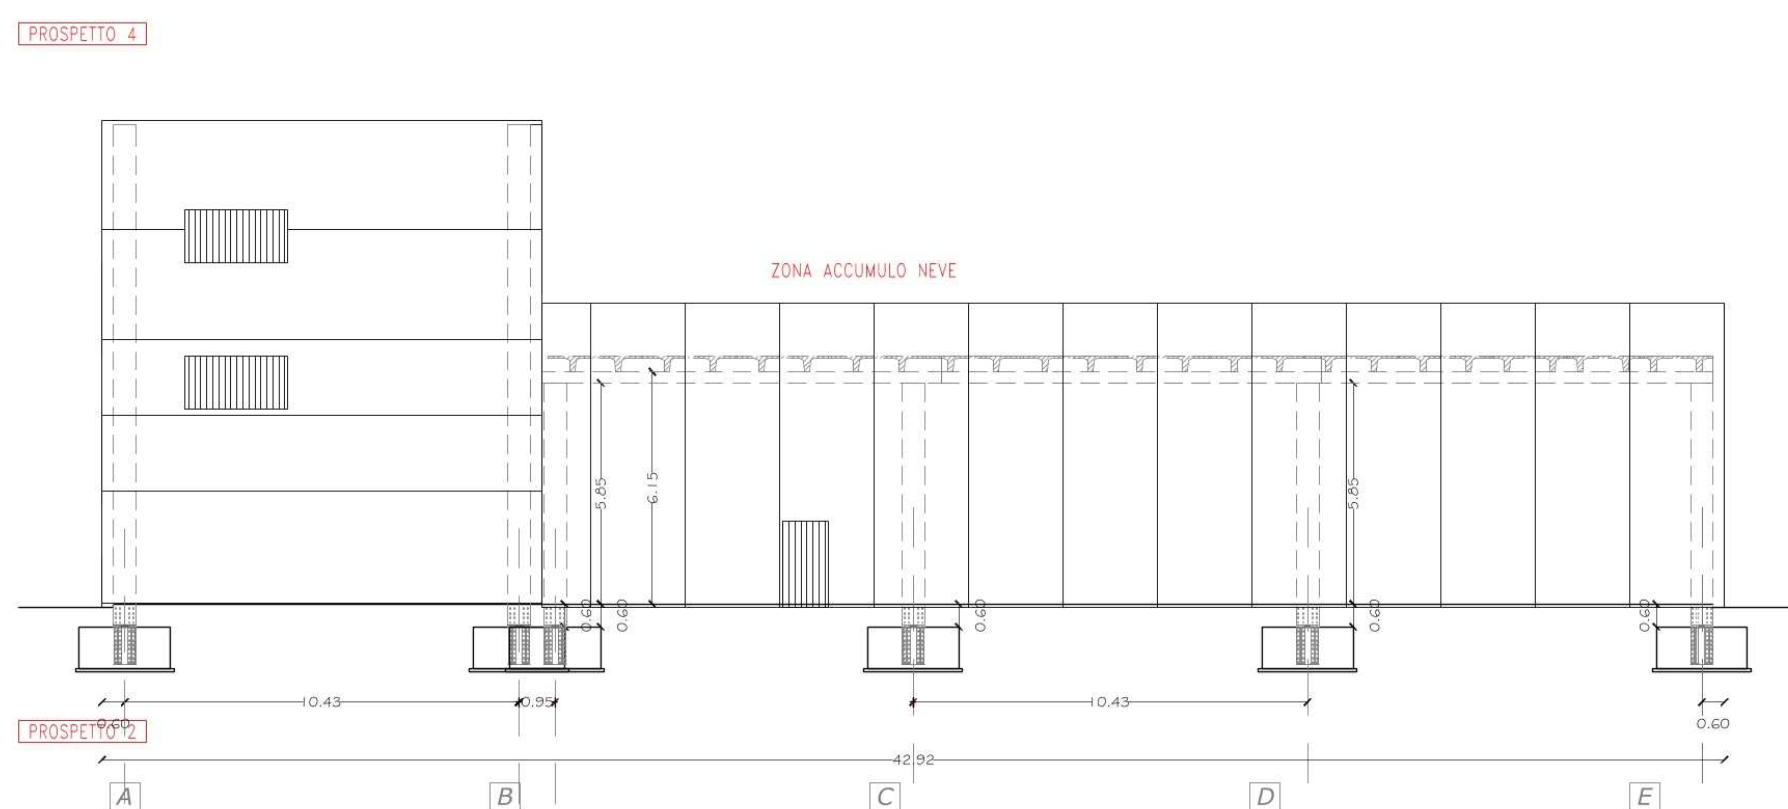
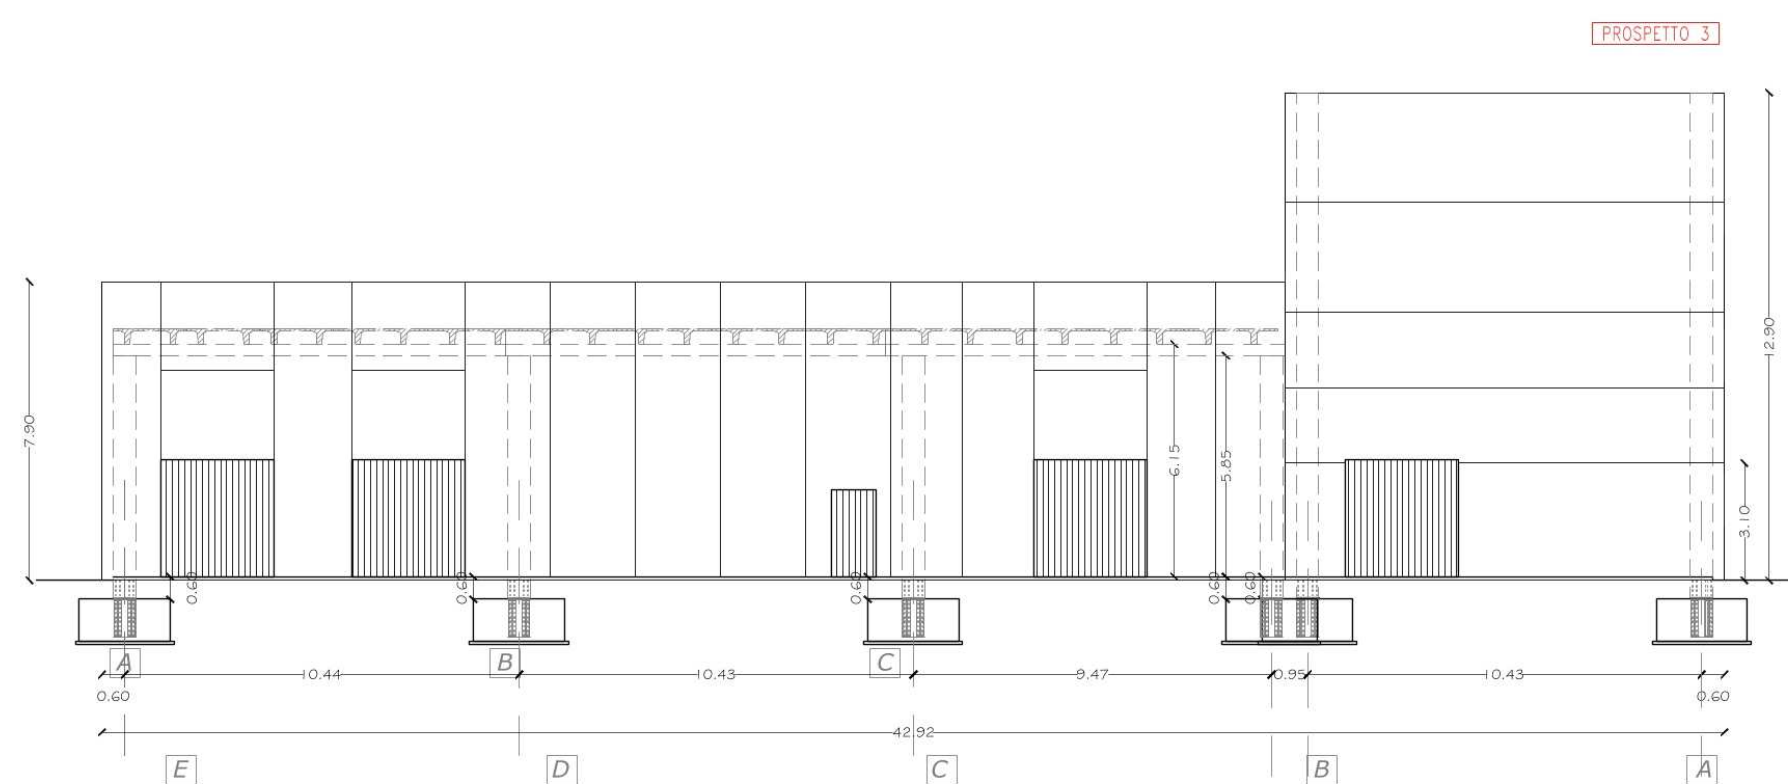
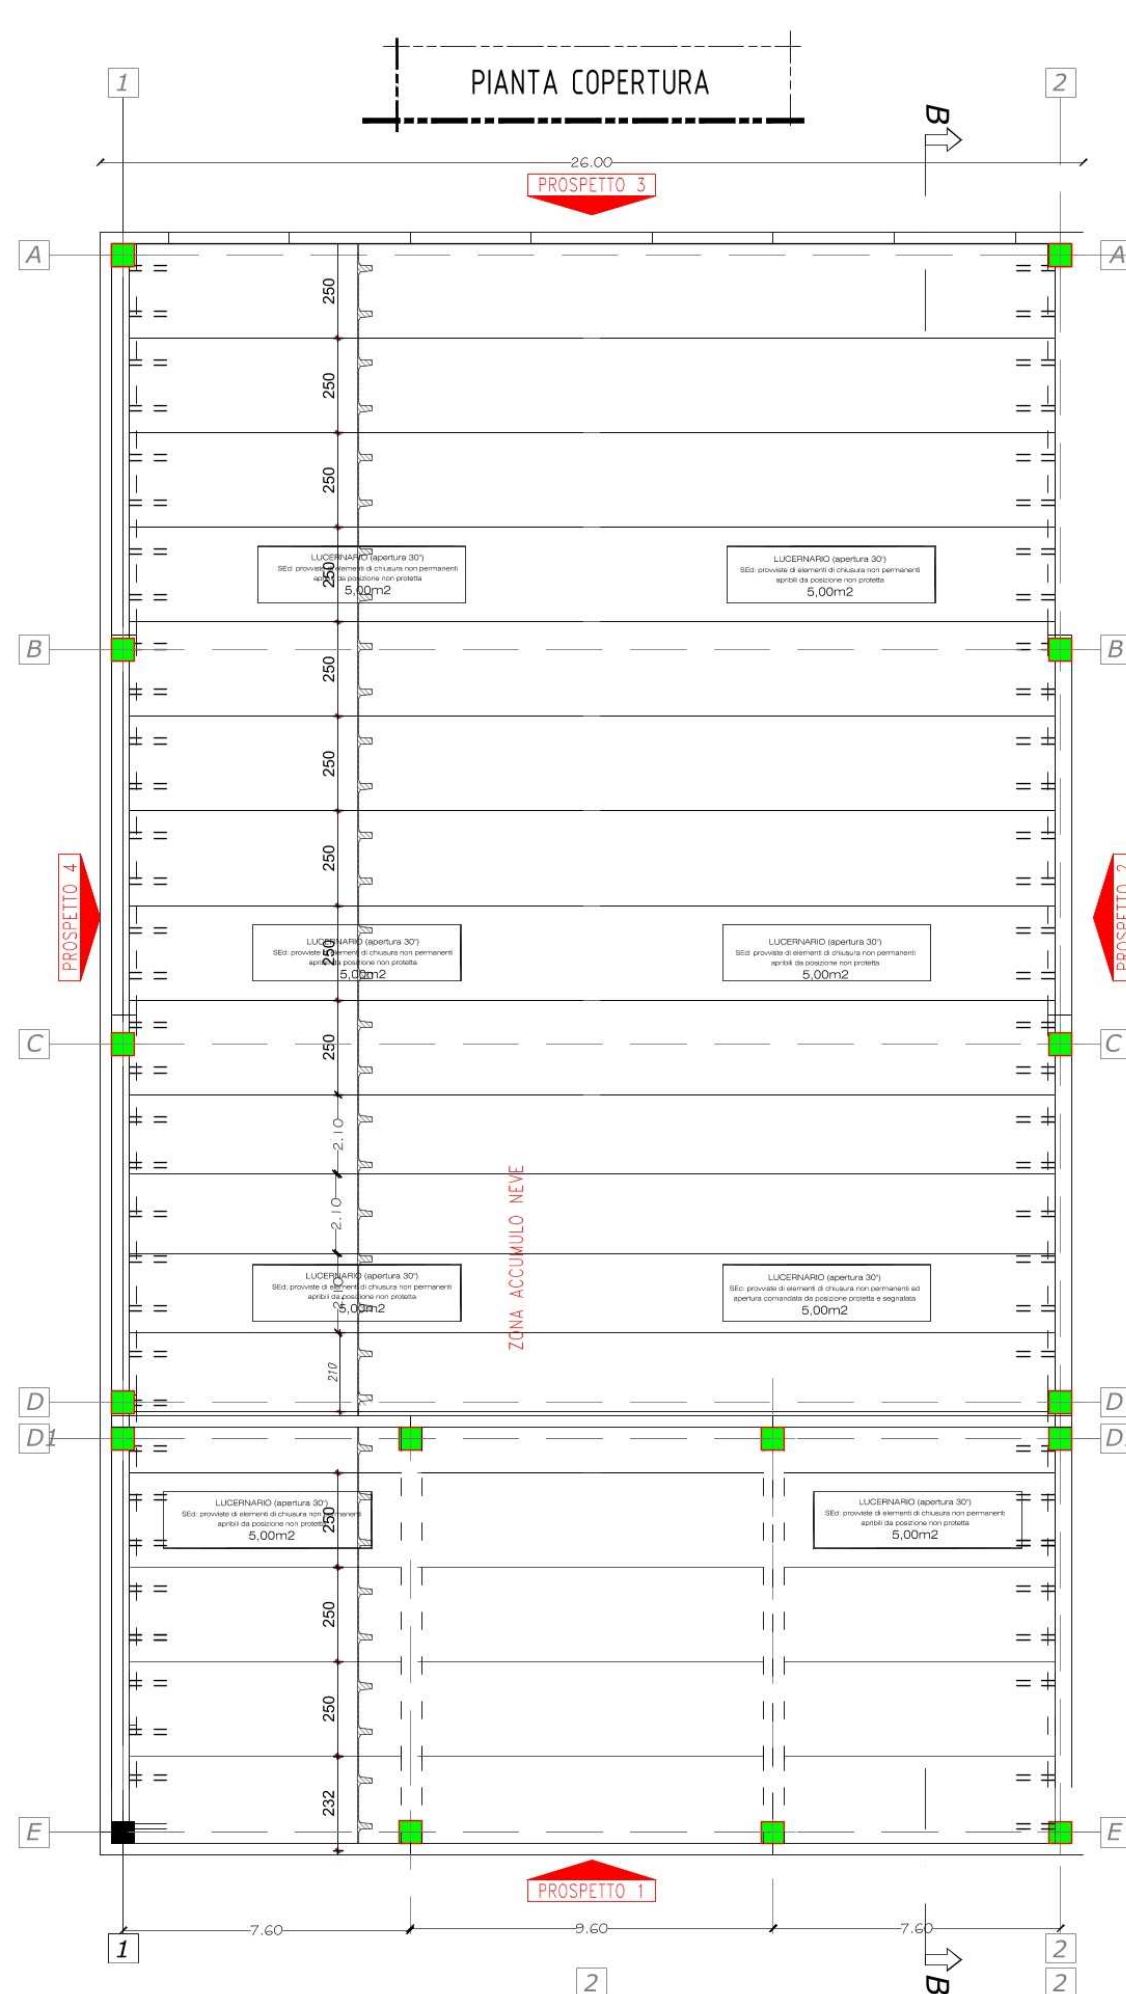
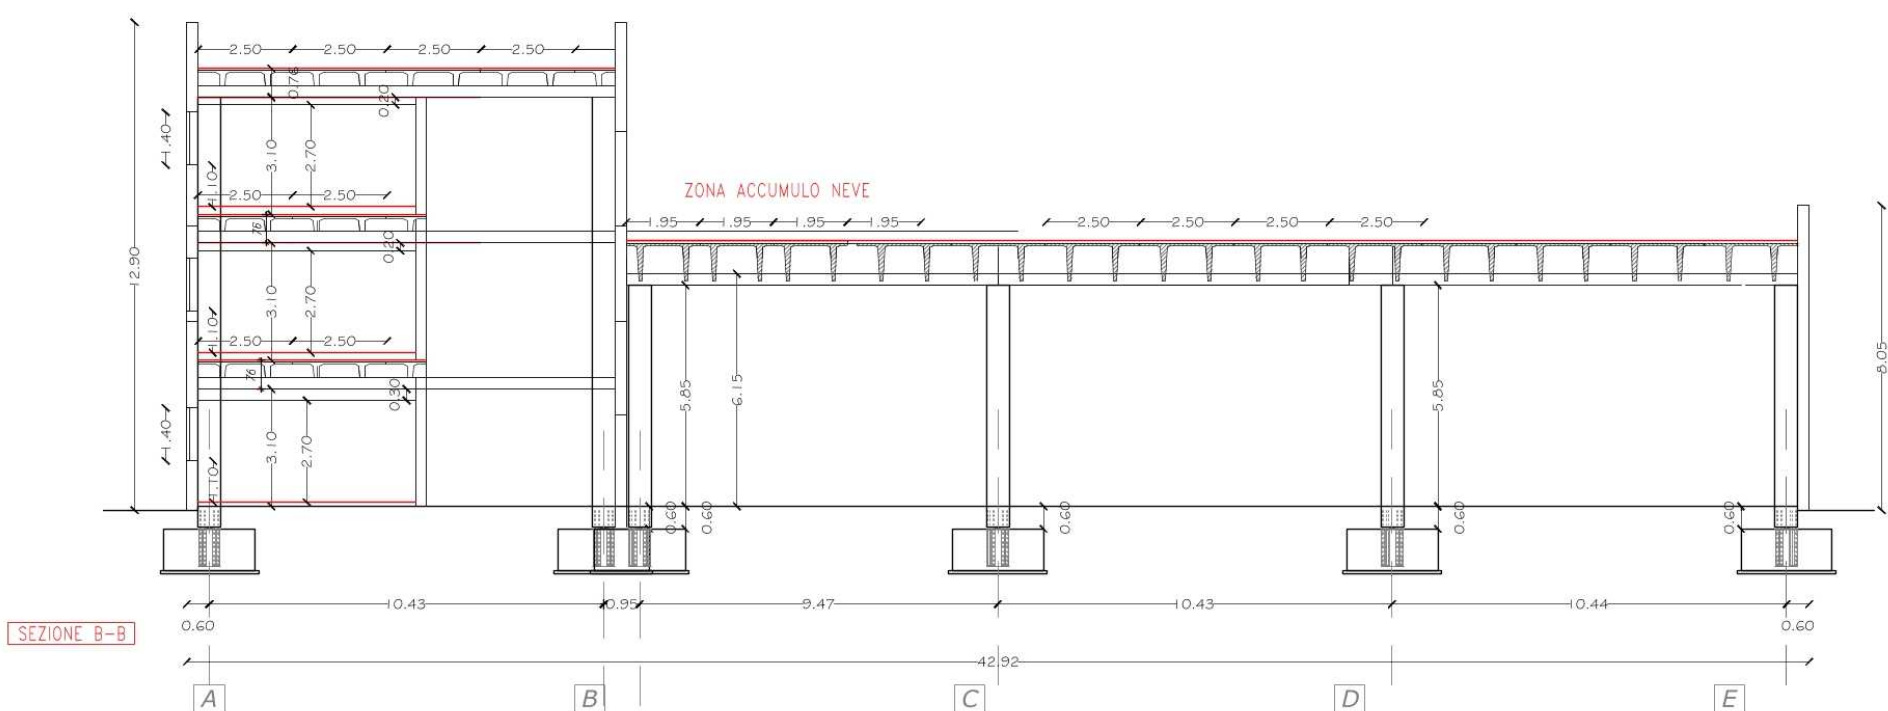
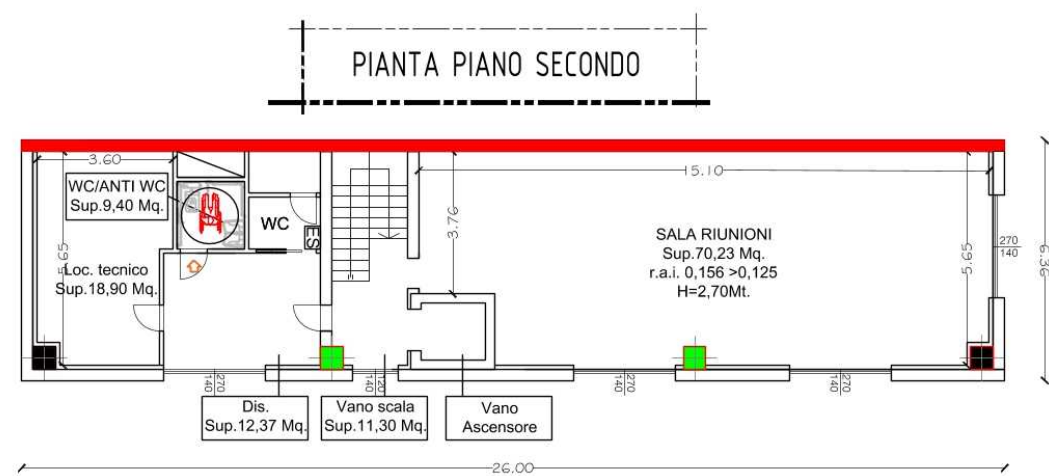
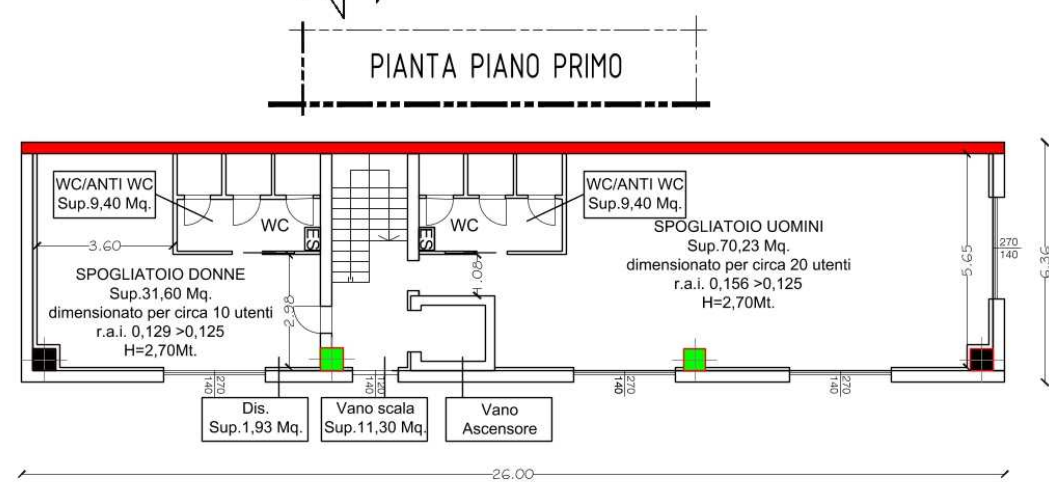


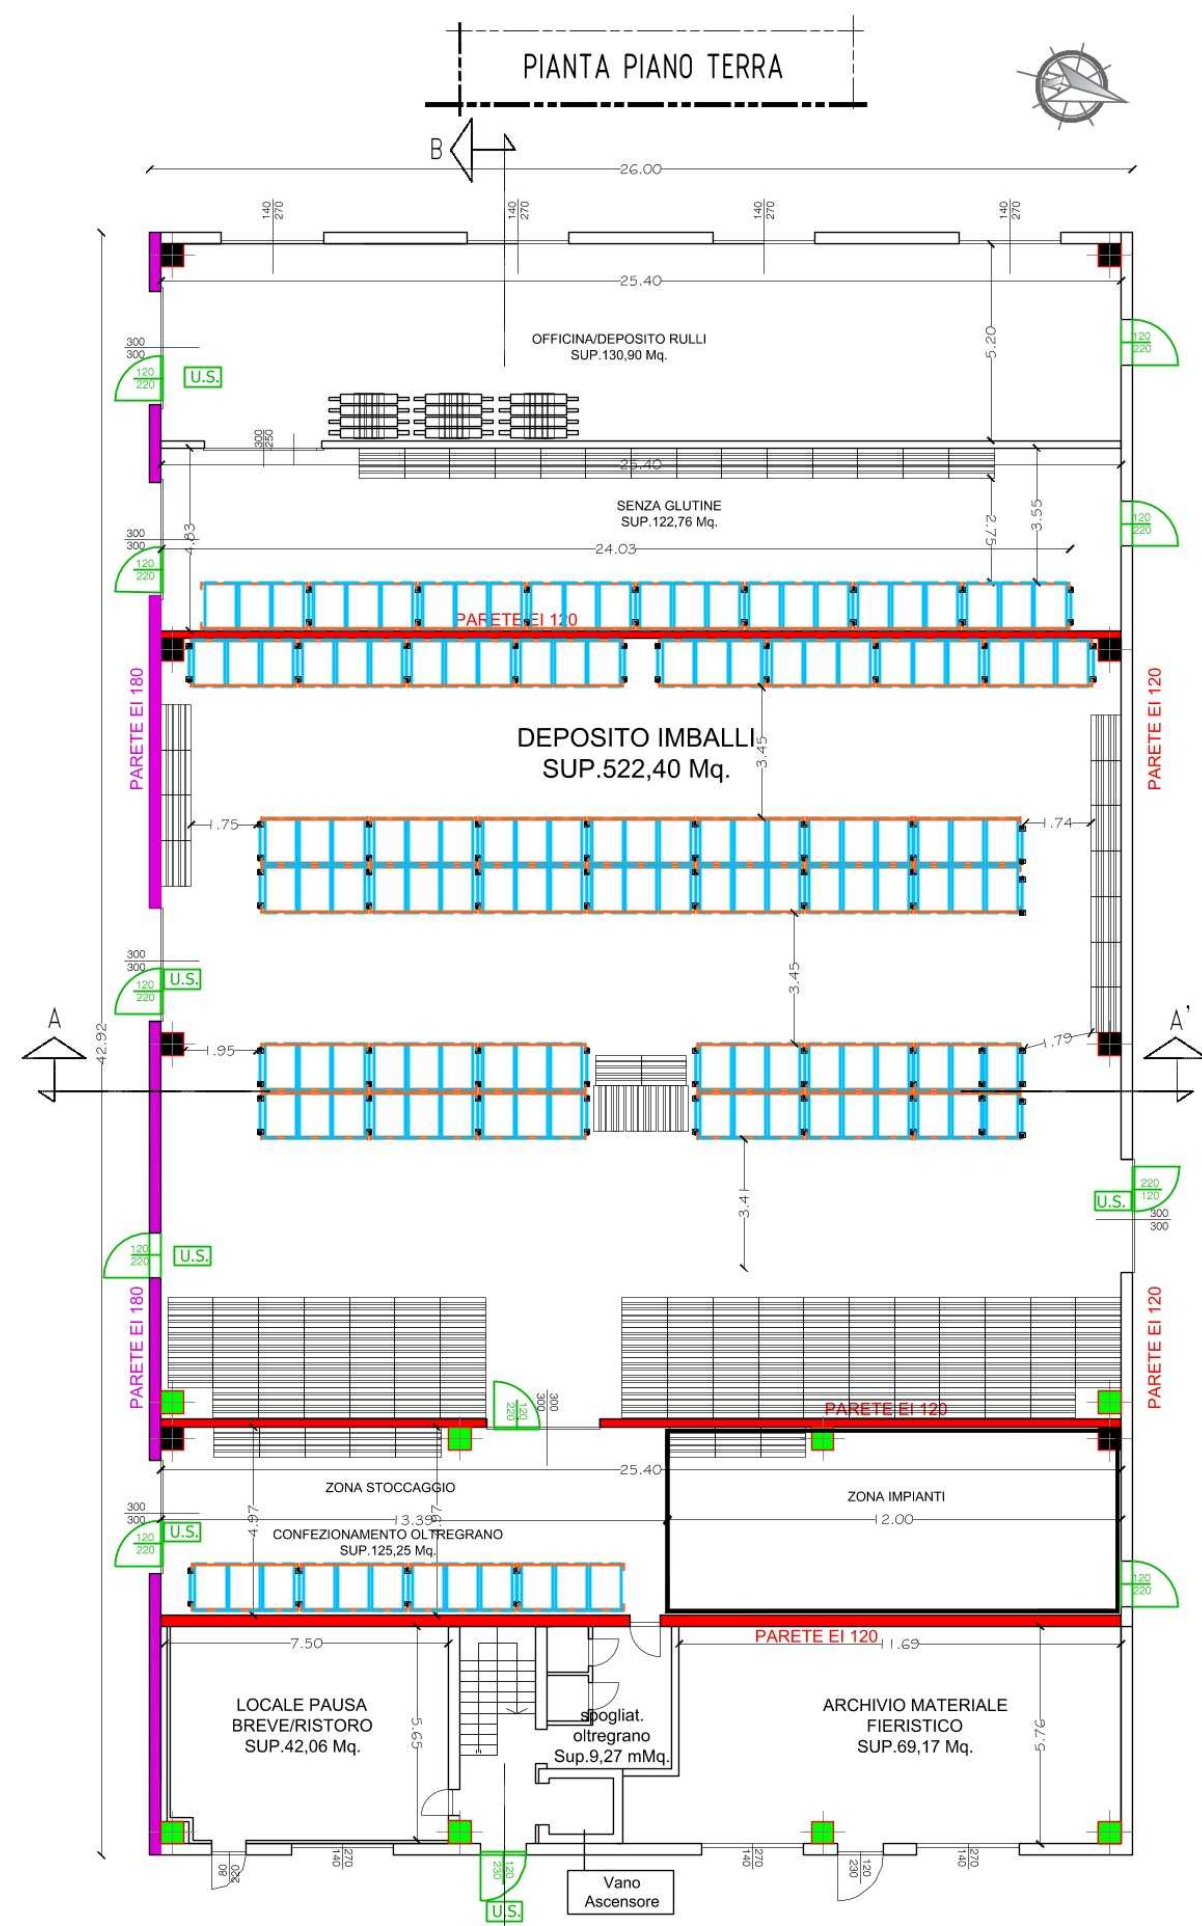

ID Sergio Dallagiovanna
07/08/2026 12:48:35 UTC+0200

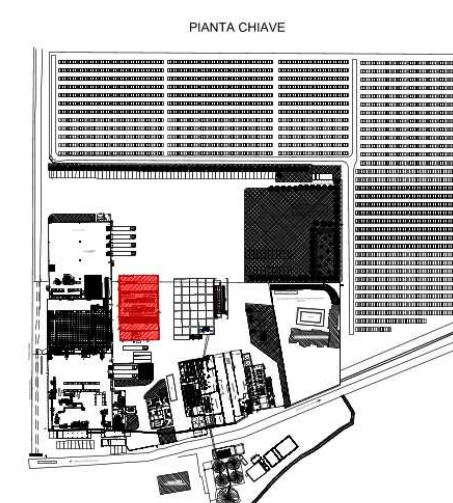

LOCALIZZAZIONE INTERVENTO / NOME PROGETTO											
Indirizzo: Loc. Molino Pilastro – Gragnano Trebbiense (PC)											
Studio ampliamento attività produttiva MOLINO DALLAGIOVANNA GRV S.r.l.											
APPALTATORE		timbro e firma (per accettazione)									
PROGETTAZIONE											
Studio Tecnico Associato S&G P.l. Valter Savi & Geom. Gian Paolo Groppi Via Cristoforo Colombo n°13 29122 – Piacenza (PC) – Italia C.F. / P.IVA: 01298520337 Tel.: +390523609840 Cell: +393464221105 / +393464221107 mail: valter.savi@studiosaviegroppi.it mail: gianpaolo.groppi@studiosaviegroppi.it mail: mauro.leo@studiosaviegroppi.it sito web: www.studiosaviegroppi.com		firma e timbro professionista									
TITOLO: TAV 07_TAVOLA STATO DI PROGETTO PIANTE PROSPETTI E SEZIONI INT. MARTE <table><thead><tr><th>REVISIONE</th><th>DATA</th><th>OGGETTO</th></tr></thead><tbody><tr><td>SOL.1</td><td>03/07/2024</td><td>INTERVENTO 4 MAGAZZINO SPEDIZIONI STOCCAGGIO DENOMINATO "MARTE"</td></tr><tr><td>REV.2</td><td>27/02/2026</td><td>RIDEFINITA POSIZIONE ED ALTEZZA TOTALE</td></tr></tbody></table> TAVOLA N° 7 FILENAME SCALA – 1:200			REVISIONE	DATA	OGGETTO	SOL.1	03/07/2024	INTERVENTO 4 MAGAZZINO SPEDIZIONI STOCCAGGIO DENOMINATO "MARTE"	REV.2	27/02/2026	RIDEFINITA POSIZIONE ED ALTEZZA TOTALE
REVISIONE	DATA	OGGETTO									
SOL.1	03/07/2024	INTERVENTO 4 MAGAZZINO SPEDIZIONI STOCCAGGIO DENOMINATO "MARTE"									
REV.2	27/02/2026	RIDEFINITA POSIZIONE ED ALTEZZA TOTALE									