



SEZIONE 1

Area scavo sbancamento: 8.23mq
Area scavo alveo: 22.76mq

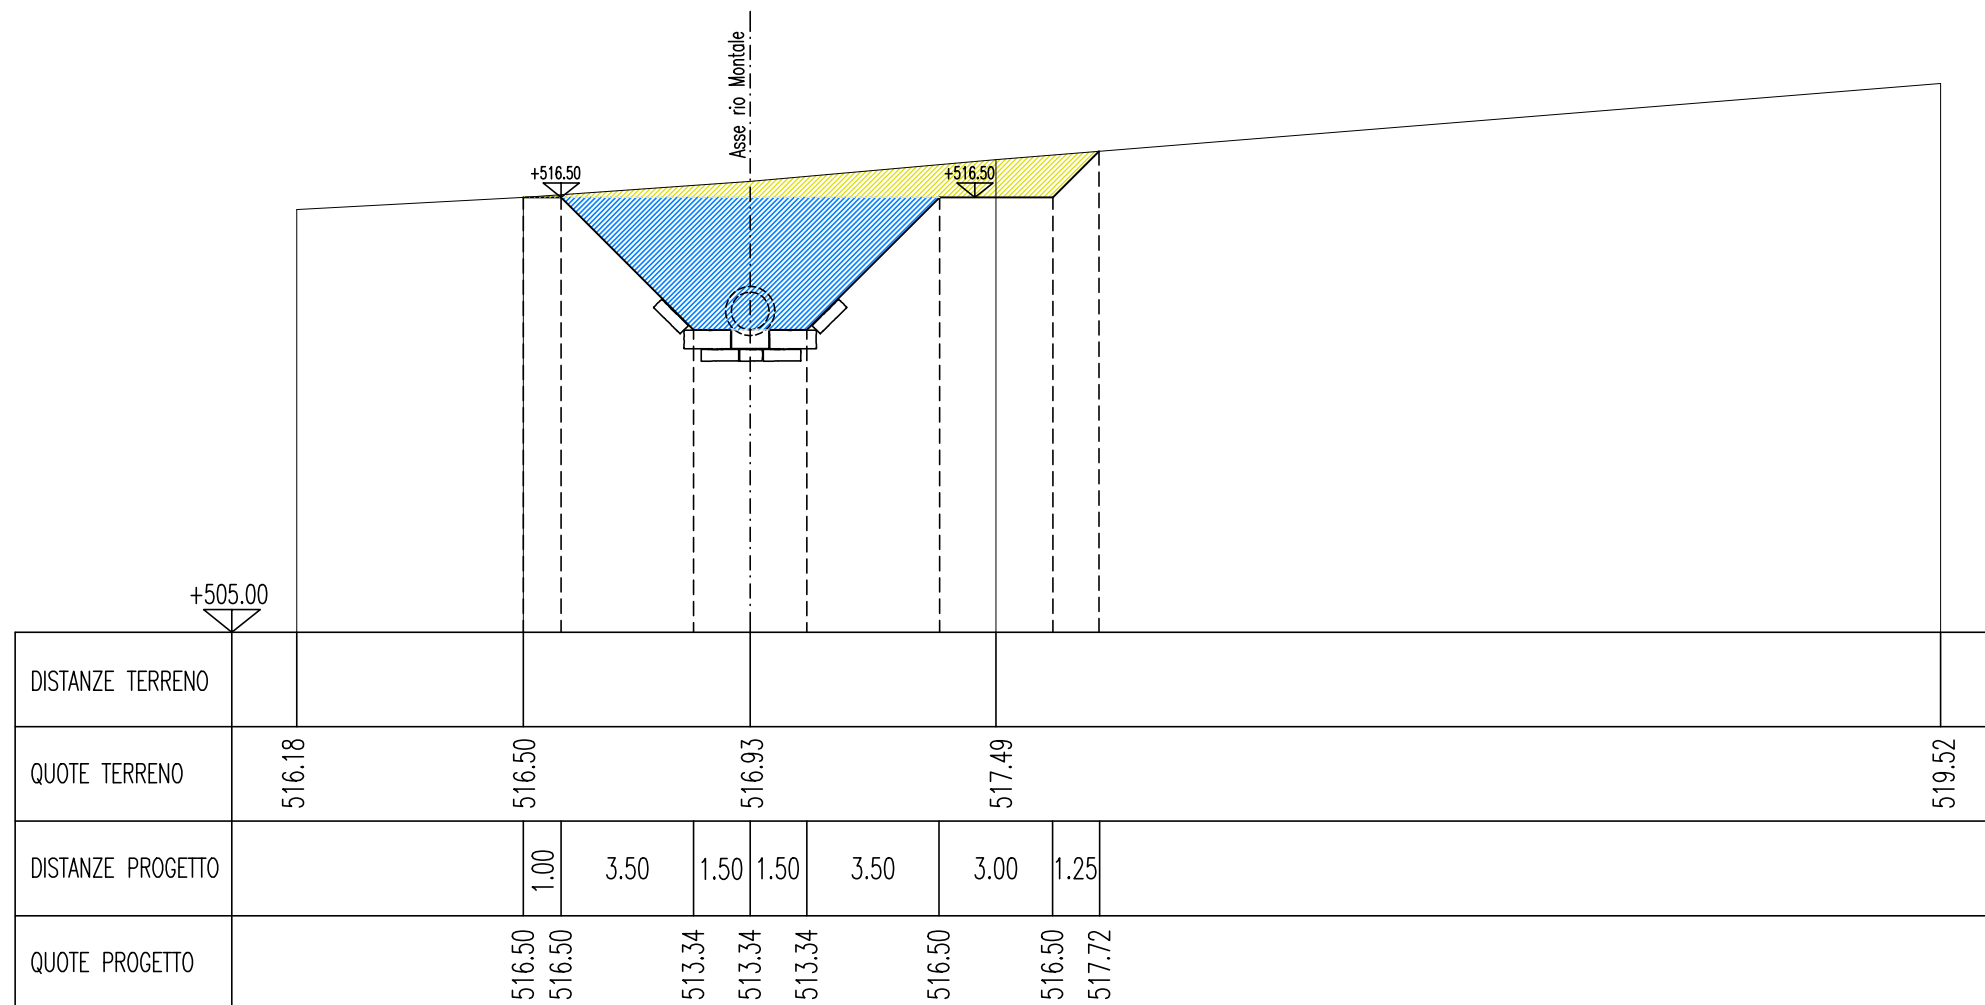


SEZIONE 2

Area scavo sbancamento: 5.63mq
Area scavo alveo: 17.12mq

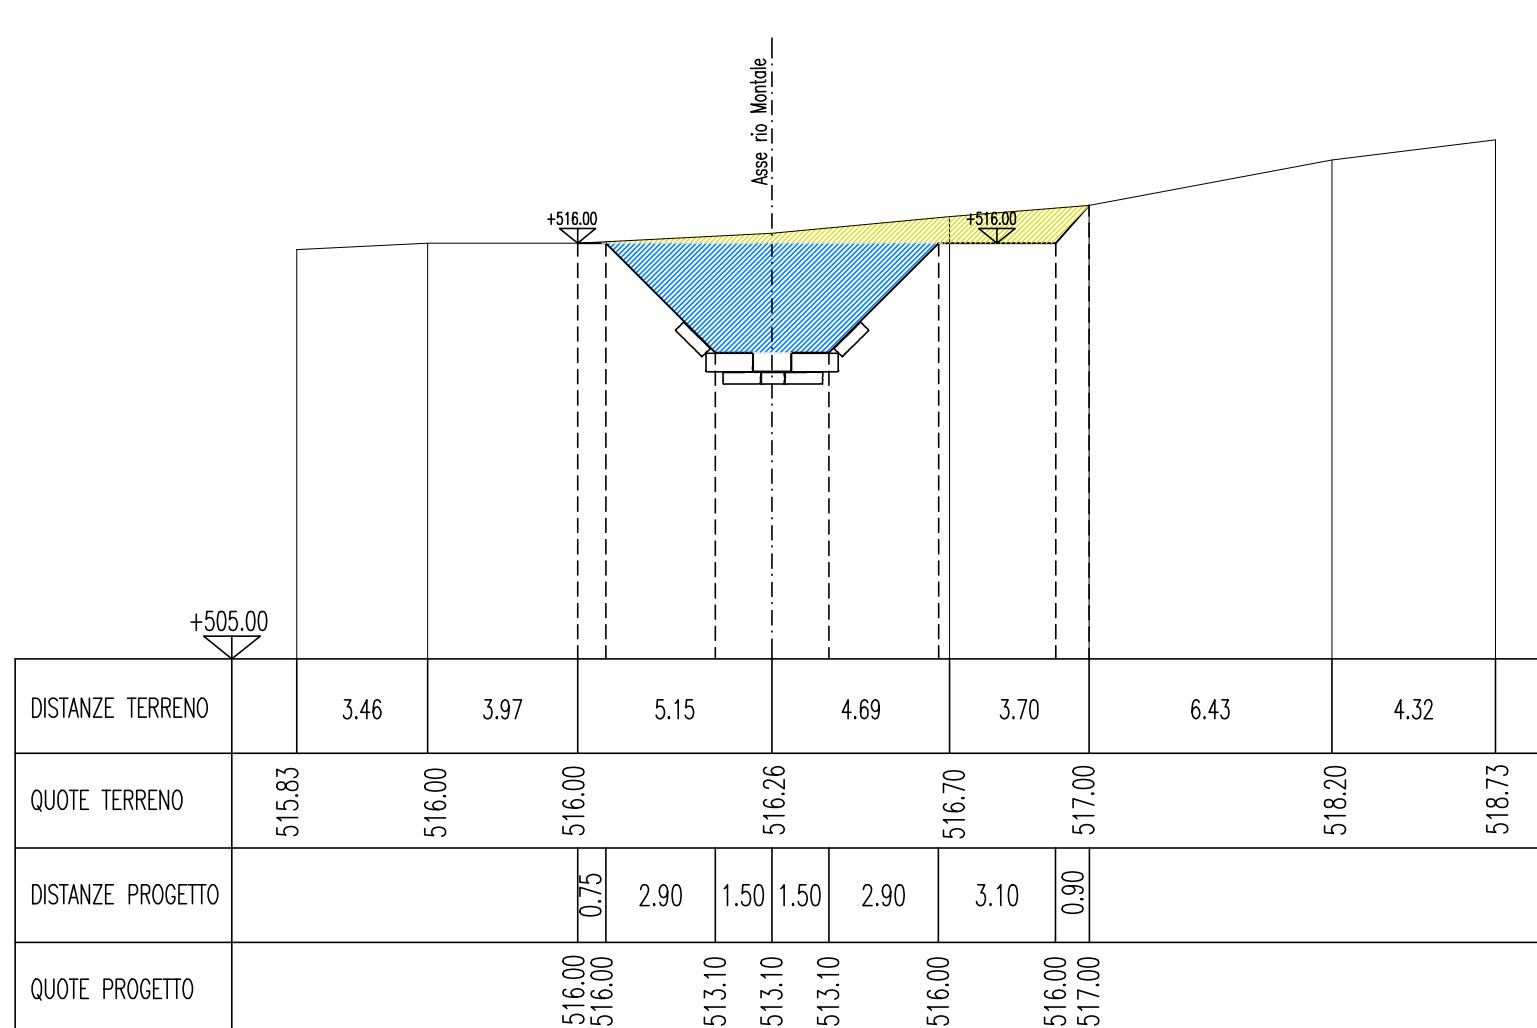


SEZIONE 3

Area scavo sbancamento: 5.63mq
Area scavo alveo: 17.12mq

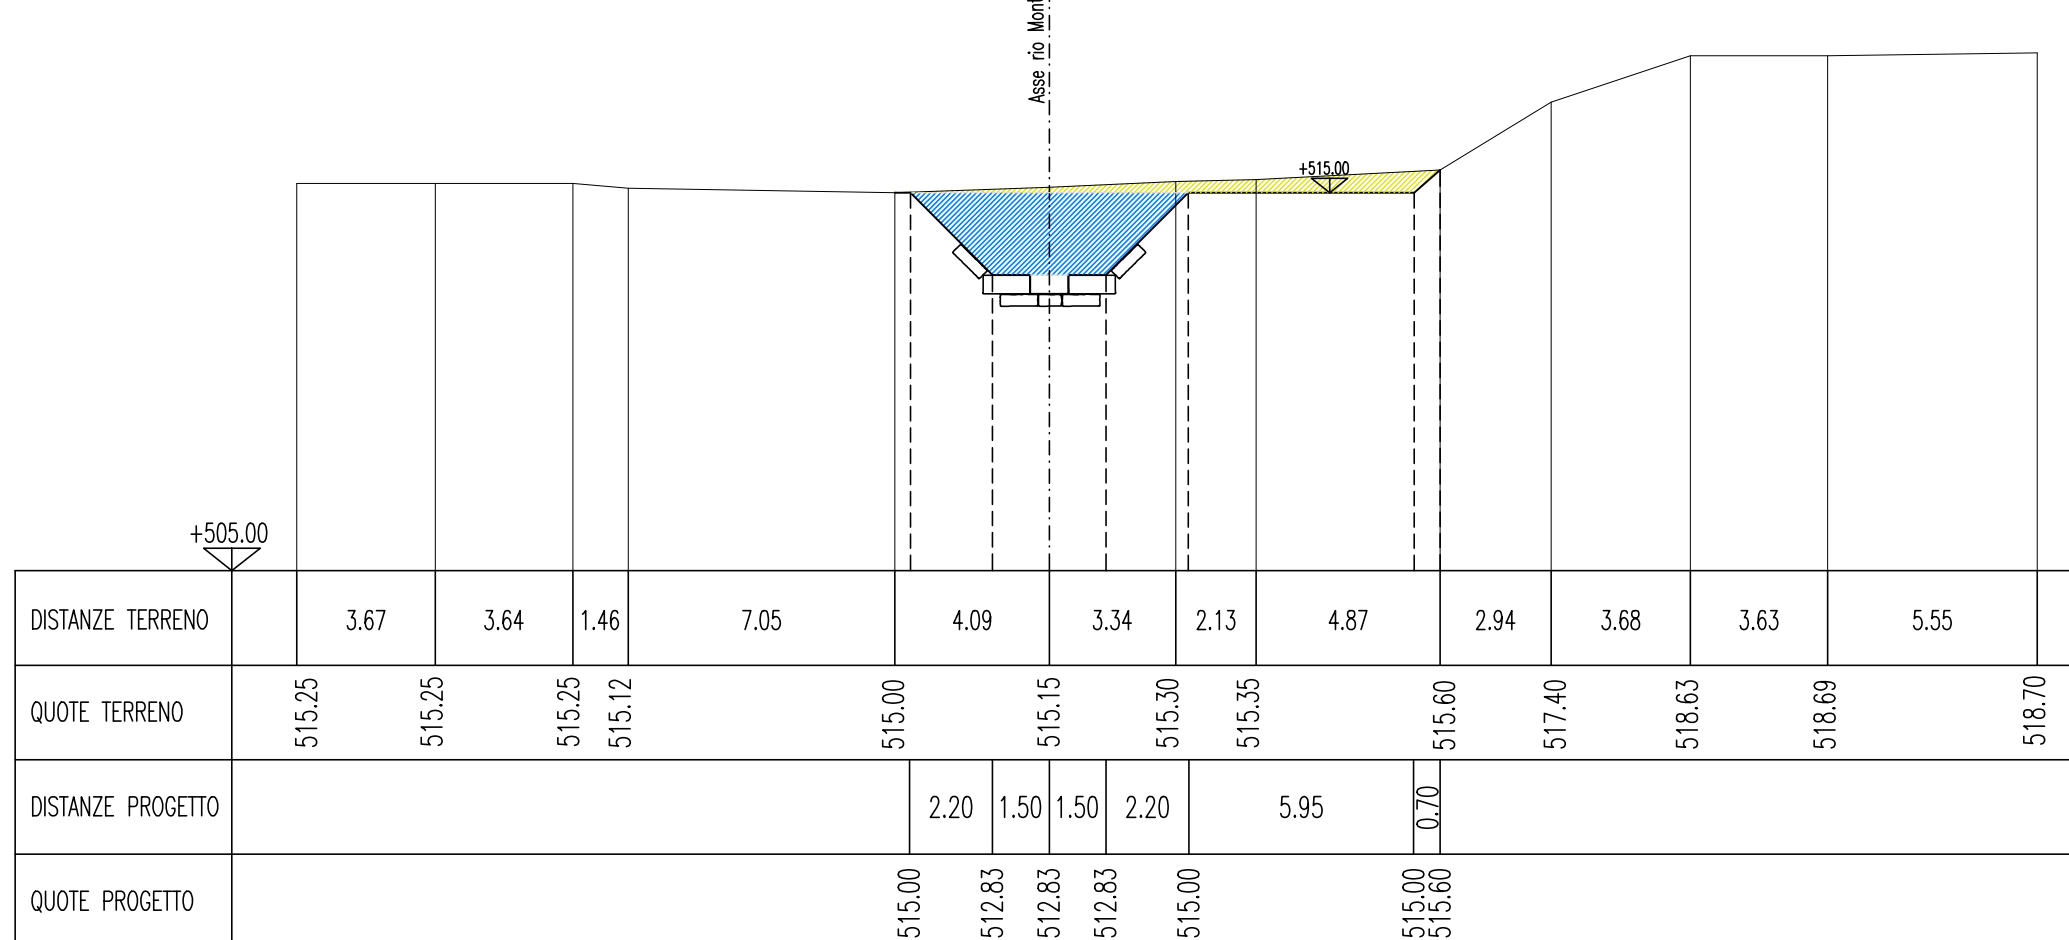


SEZIONE 4 (Briglia 2)

Area scavo riinterro: 2.73mq
Area scavo sbancamento: 2.10mq
Area scavo alveo: 6.91-43.63mq

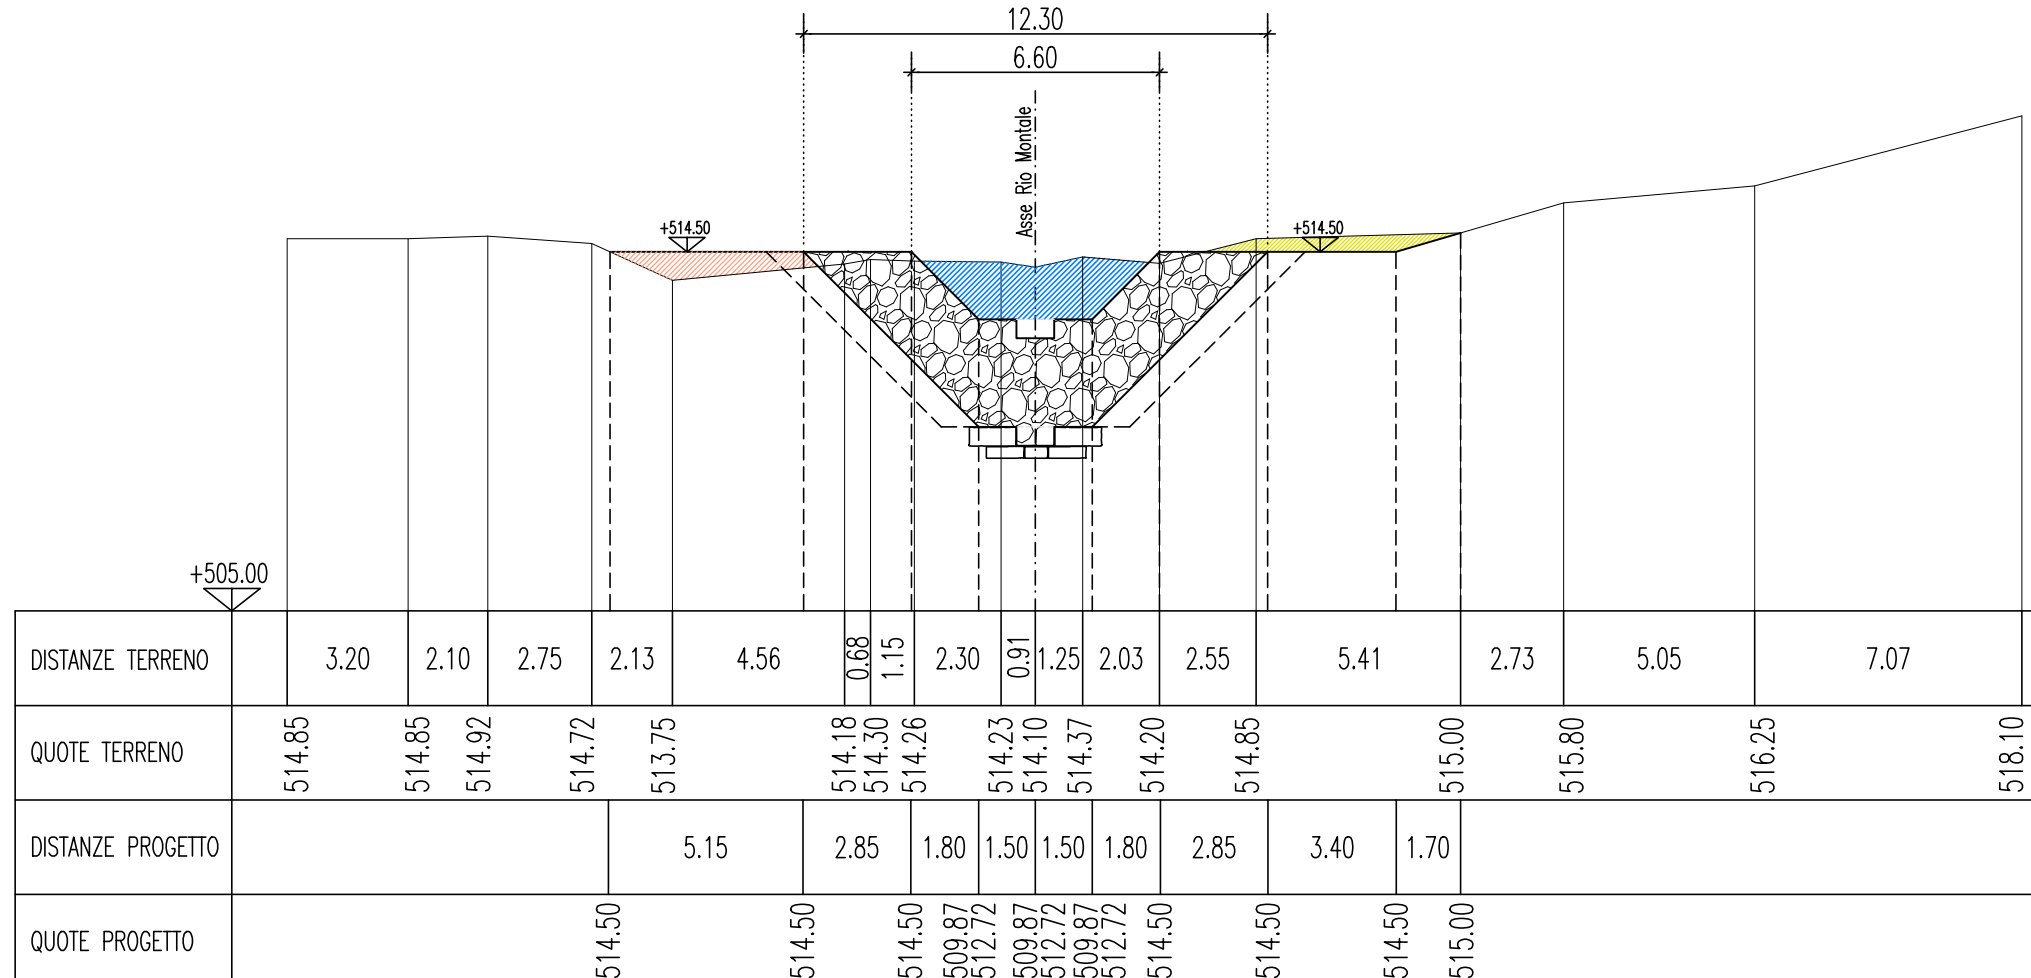


SEZIONE 5

Area scavo riinterro: 5.73mq
Area scavo alveo: 20.92mq

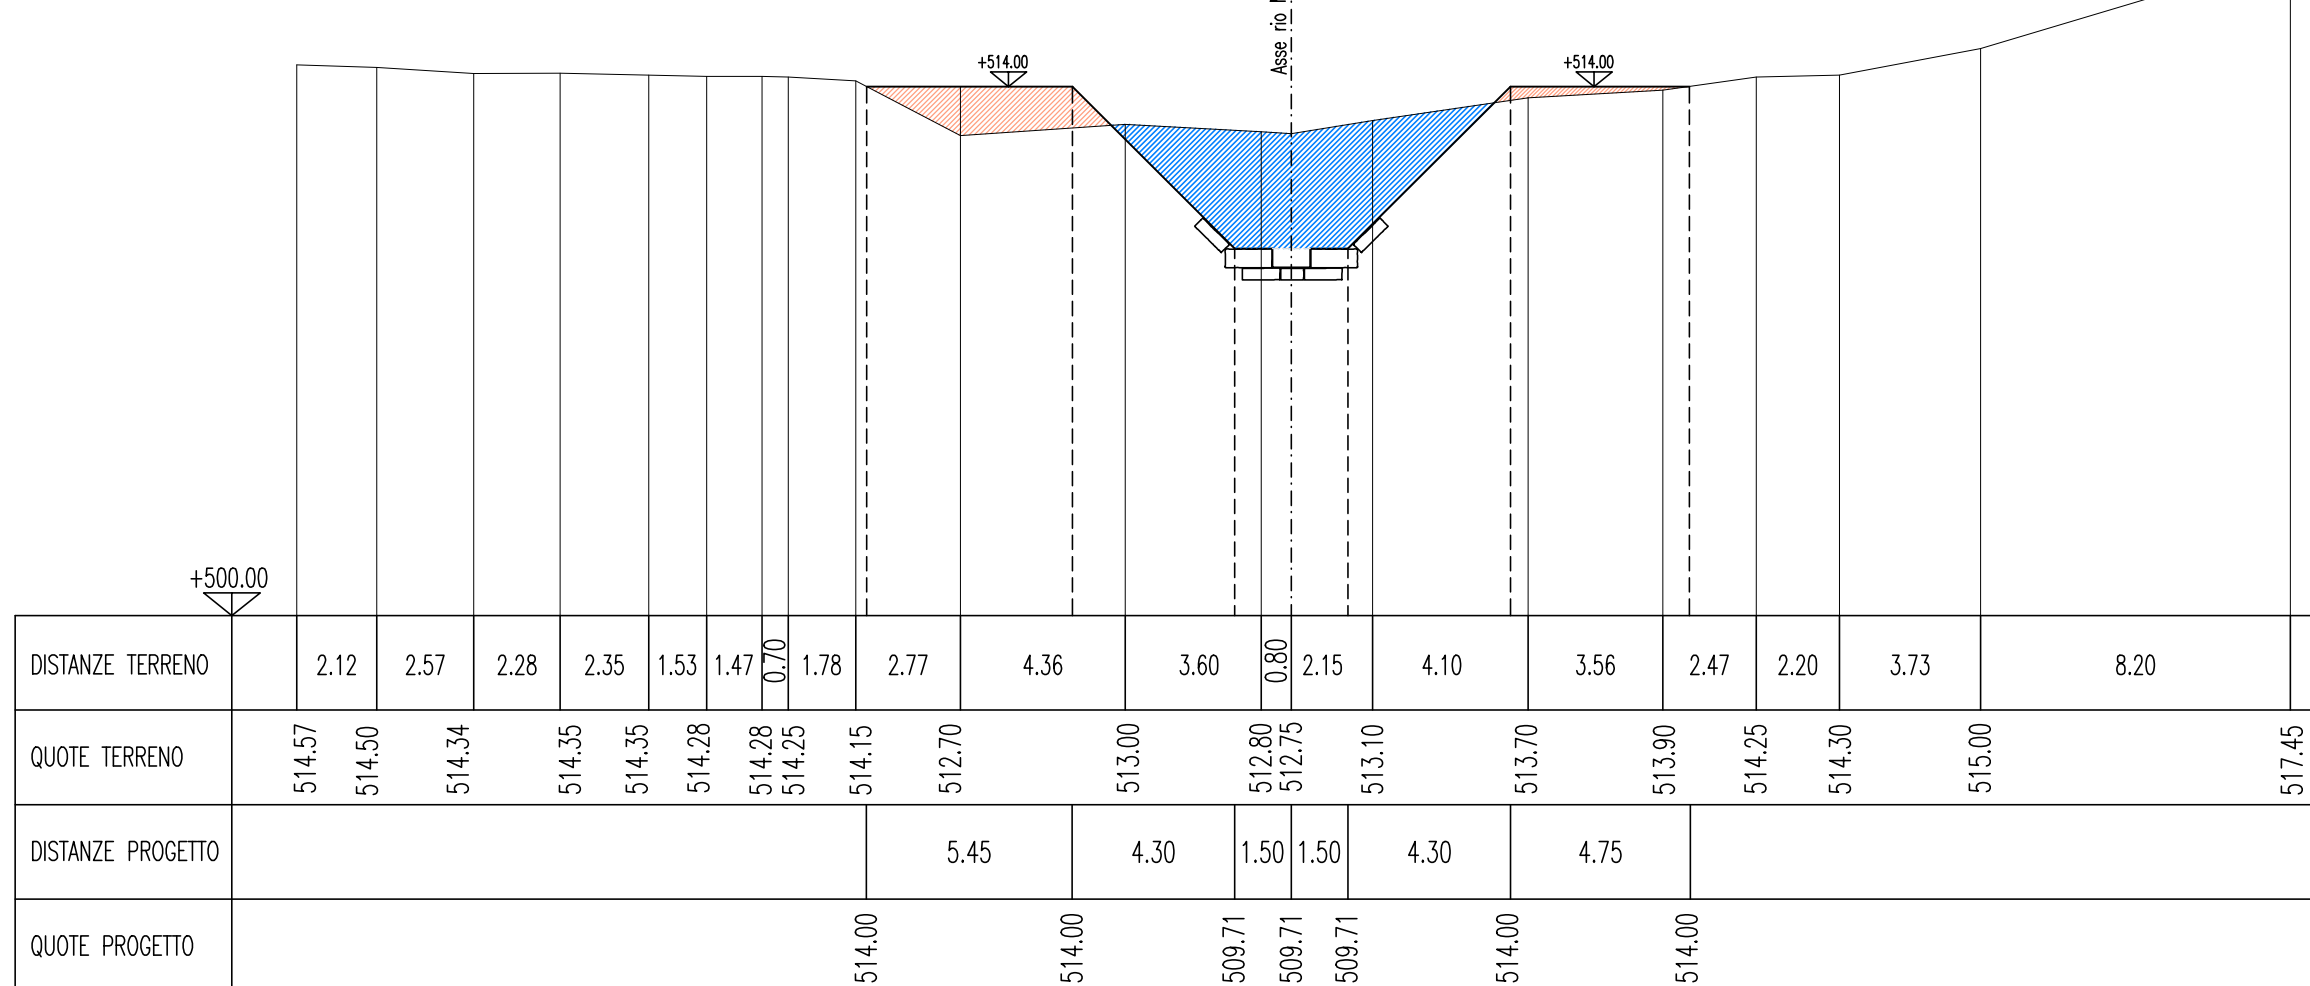


SEZIONE 6

Area scavo riinterro: 17.00mq
Area scavo alveo: 9.80mq

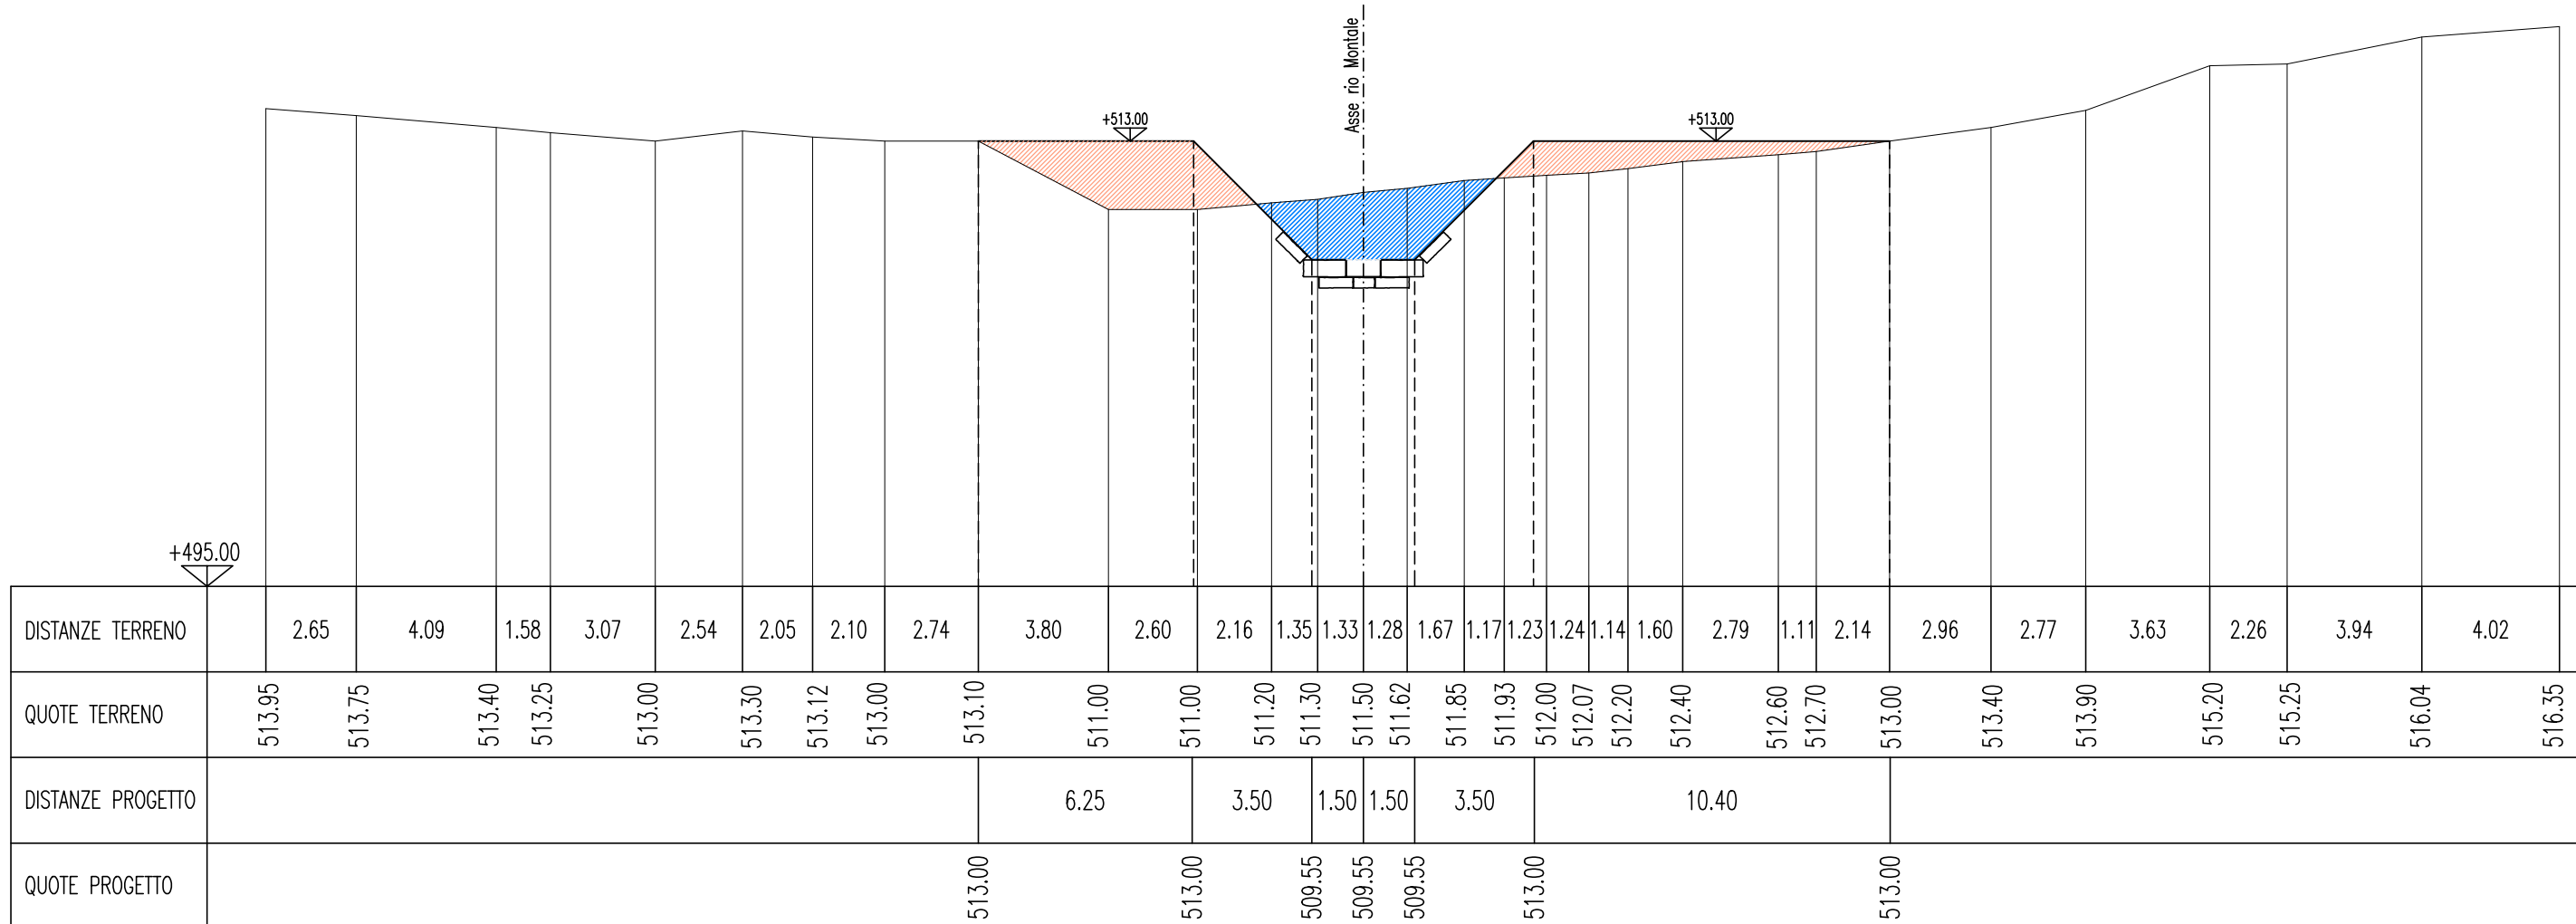


SEZIONE 7 (Briglia 2)

Area scavo riinterro: 12.63mq
Area scavo alveo: 1.23-28.22mq

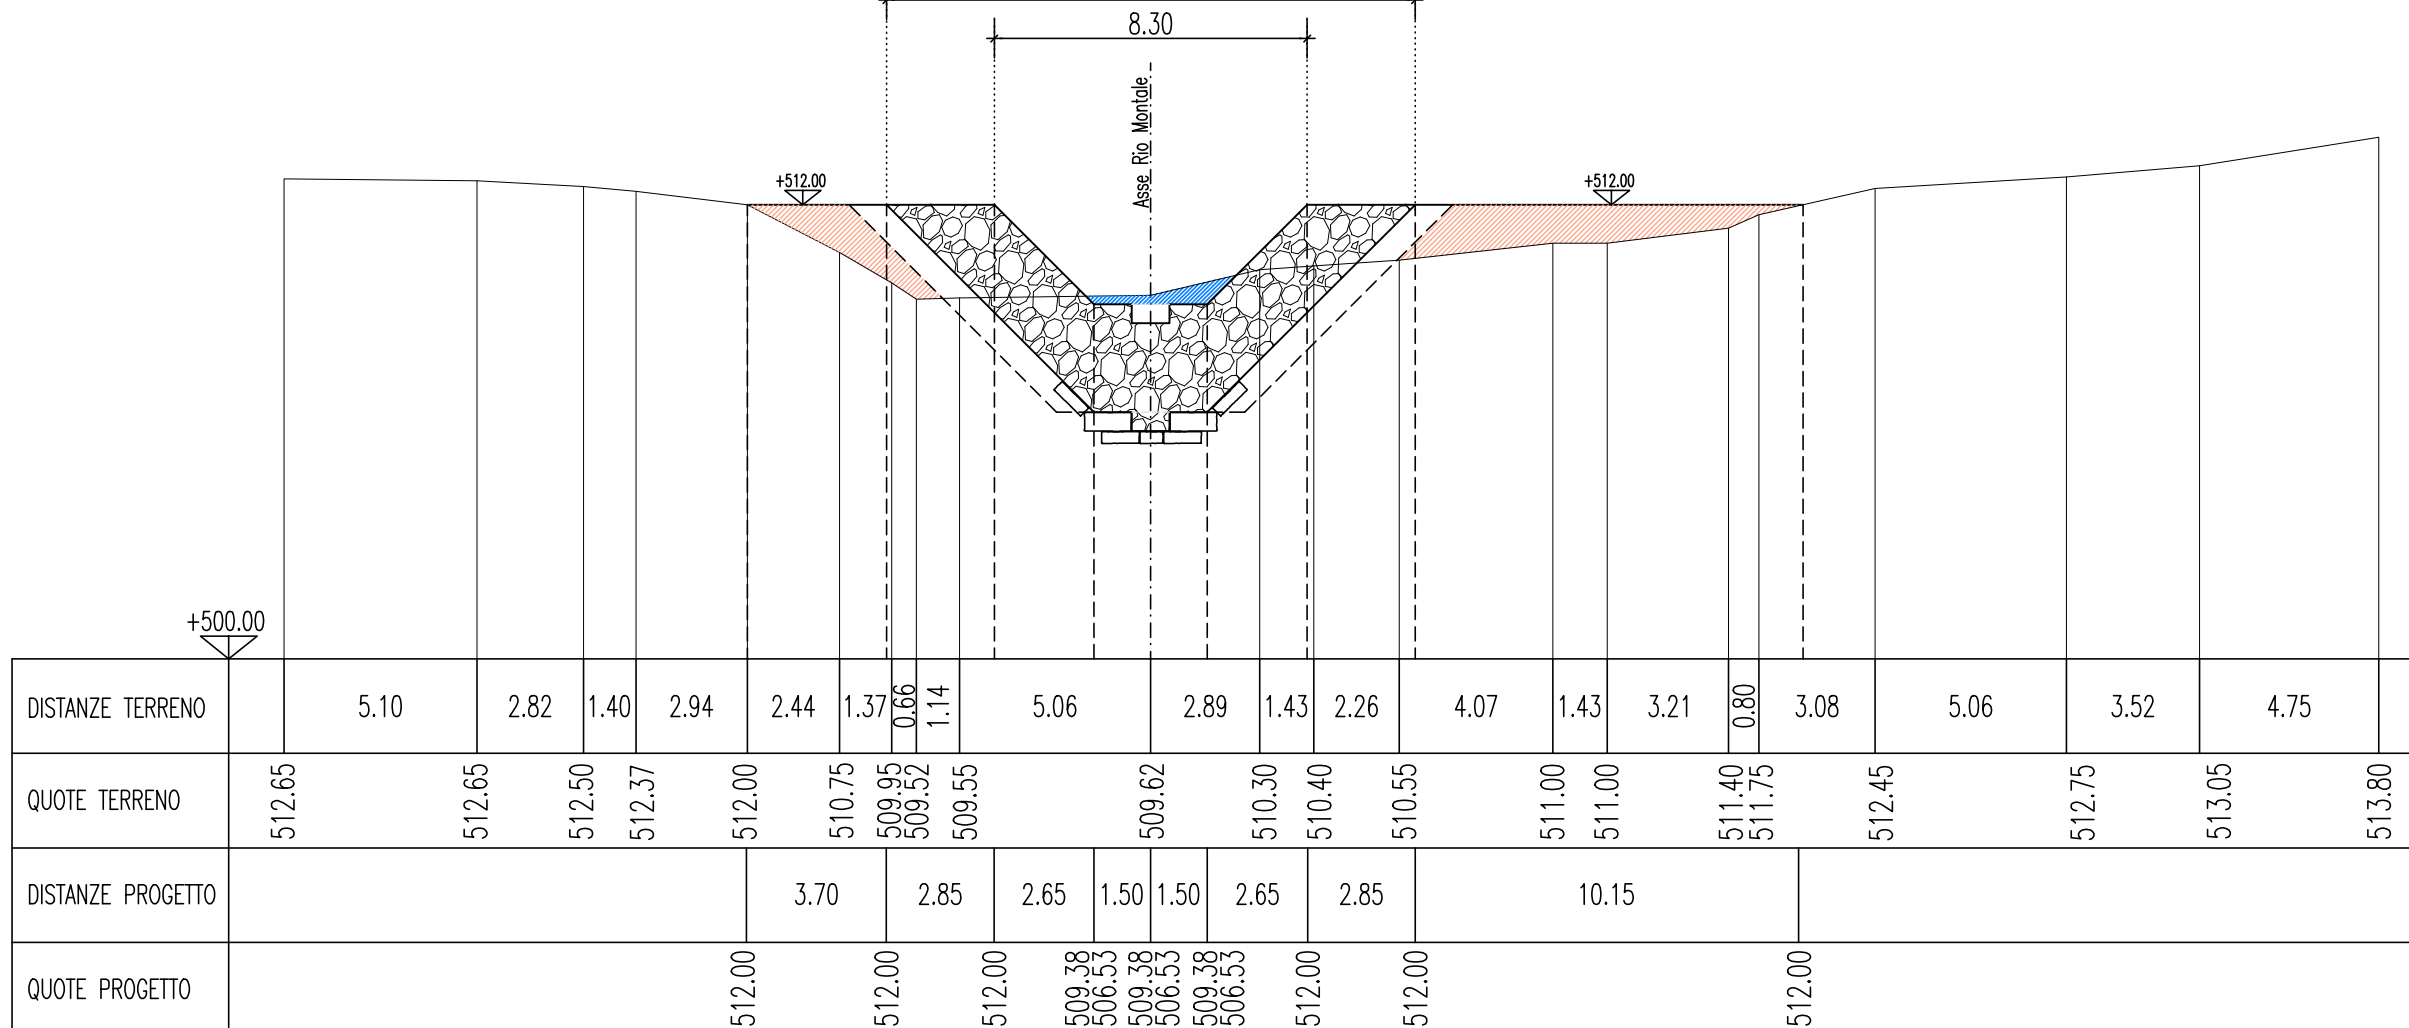


SEZIONE 8

Area scavo riinterro: 13.02mq
Area scavo alveo: 9.24mq

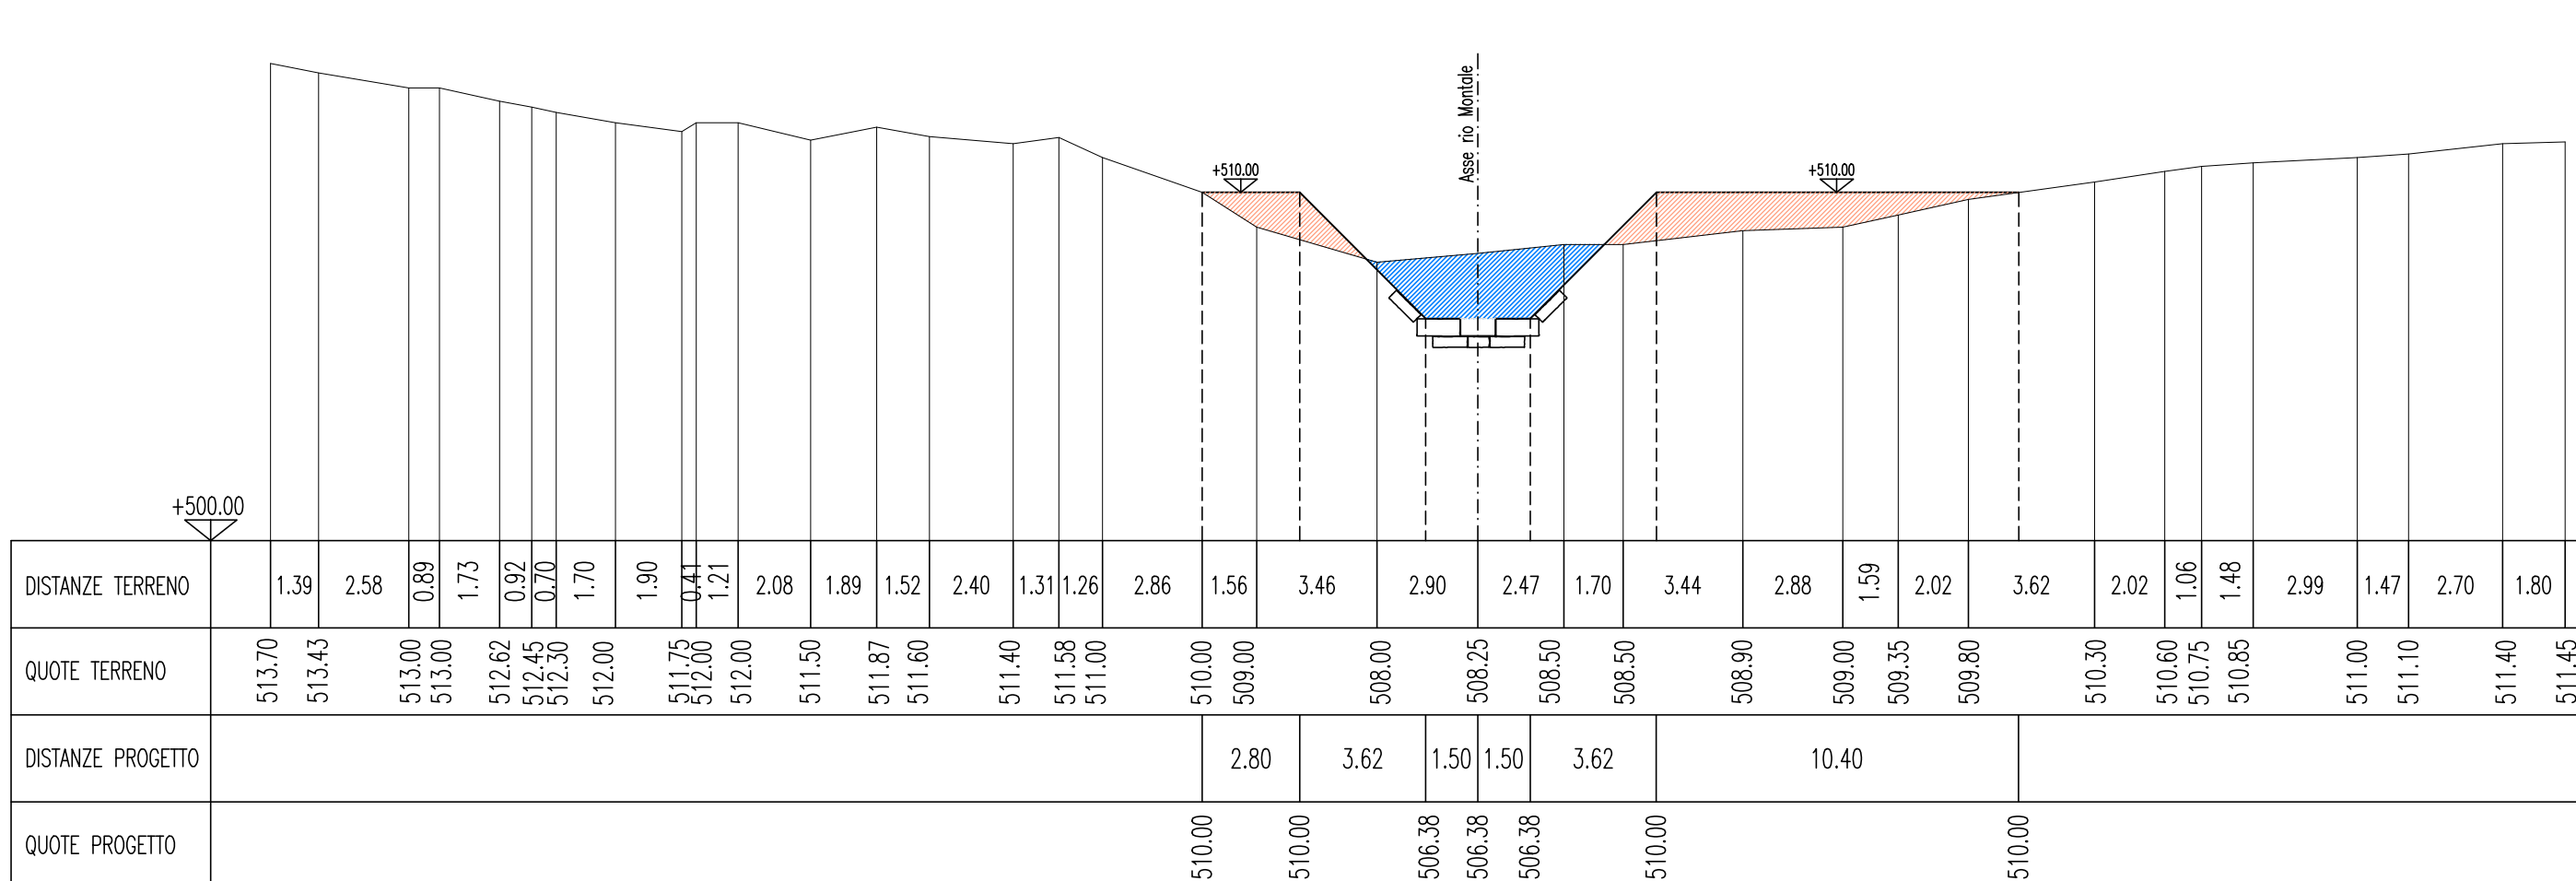



SEZIONE 9 (Briglia 3)

Area scavo riinterro: 6.30mq
Area scavo alveo: 5.20-40.88mq

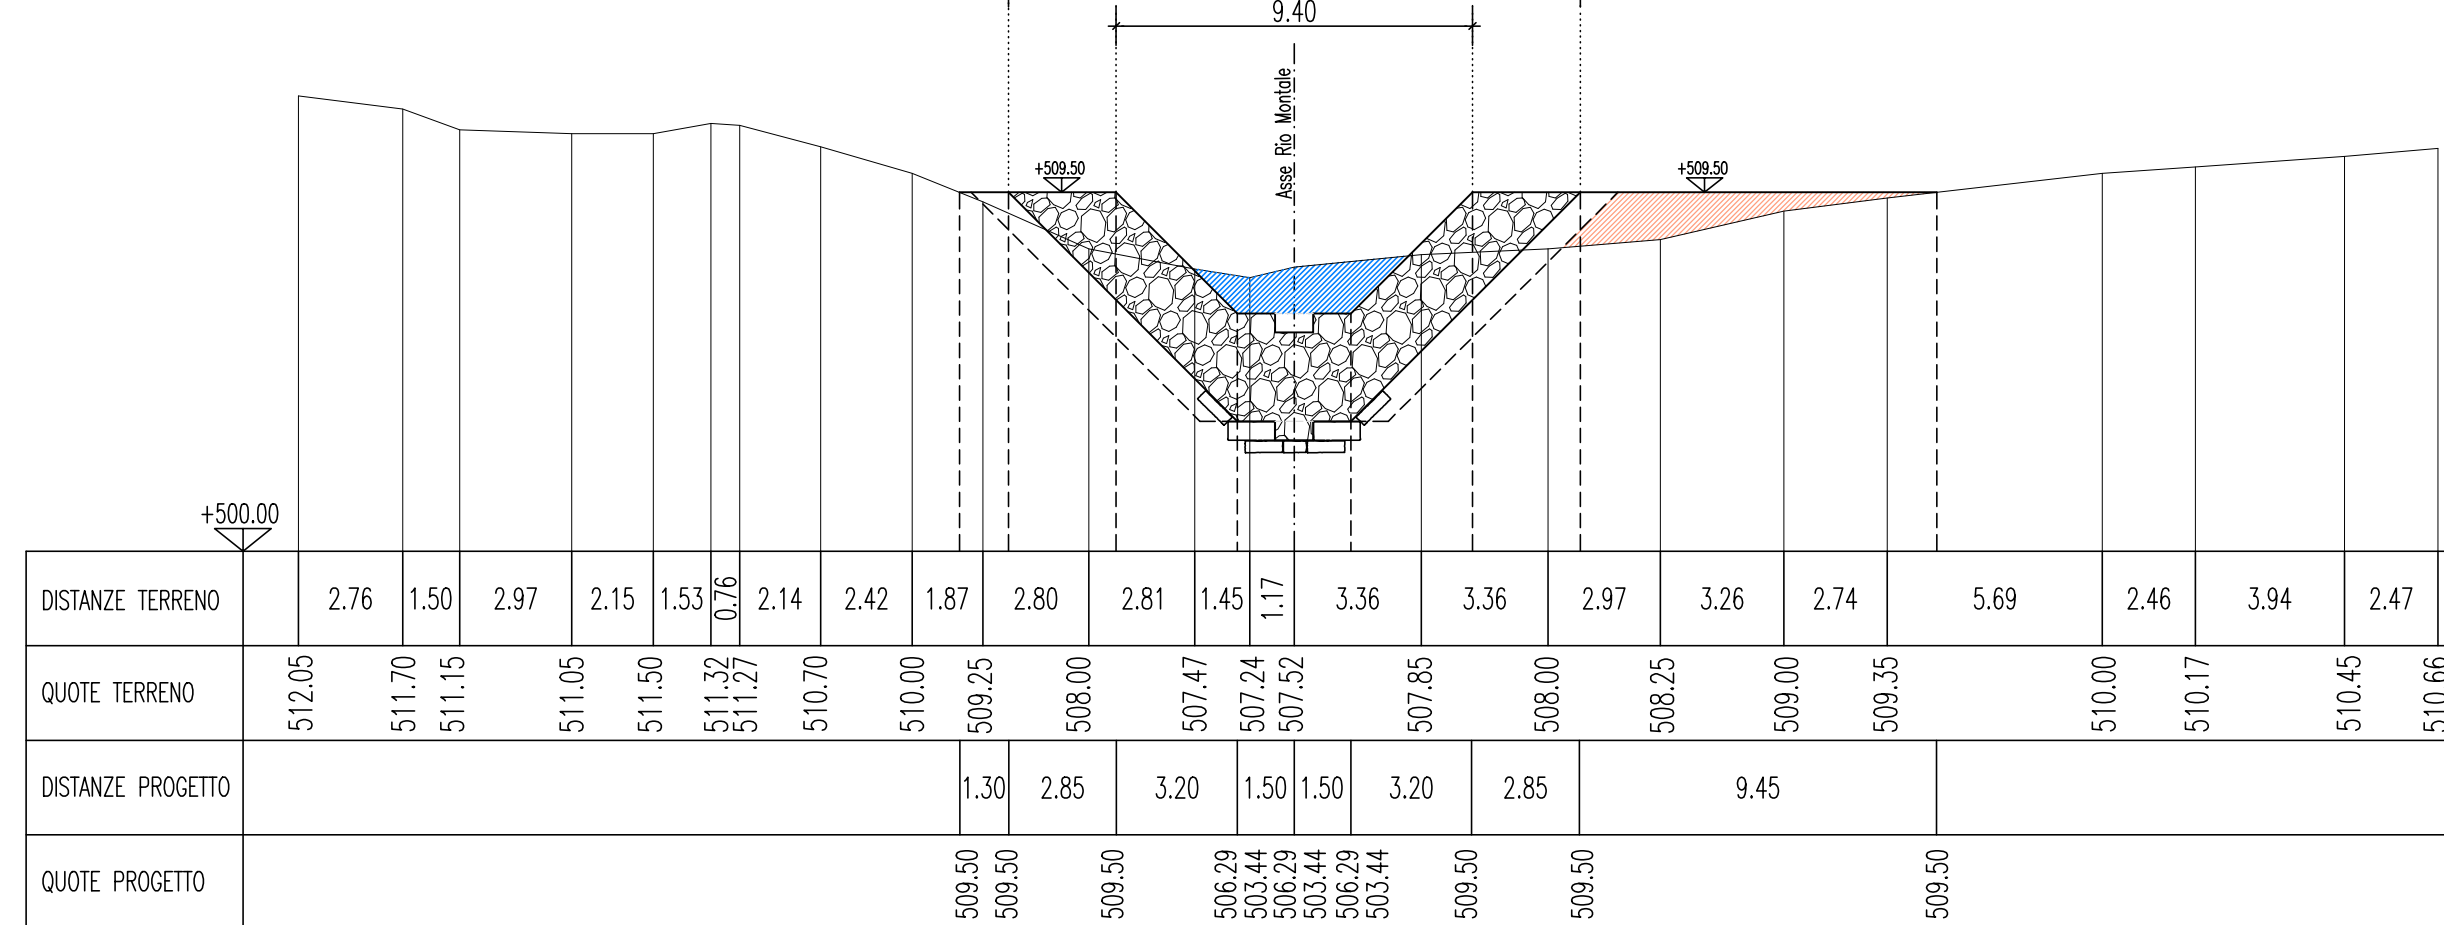

SEZIONE 10 (Briglia 4)

Area scavo sbancamento: 3.25mq
Area scavo riinterro: 1.37mq
Area scavo alveo: 2.70-42.03mq

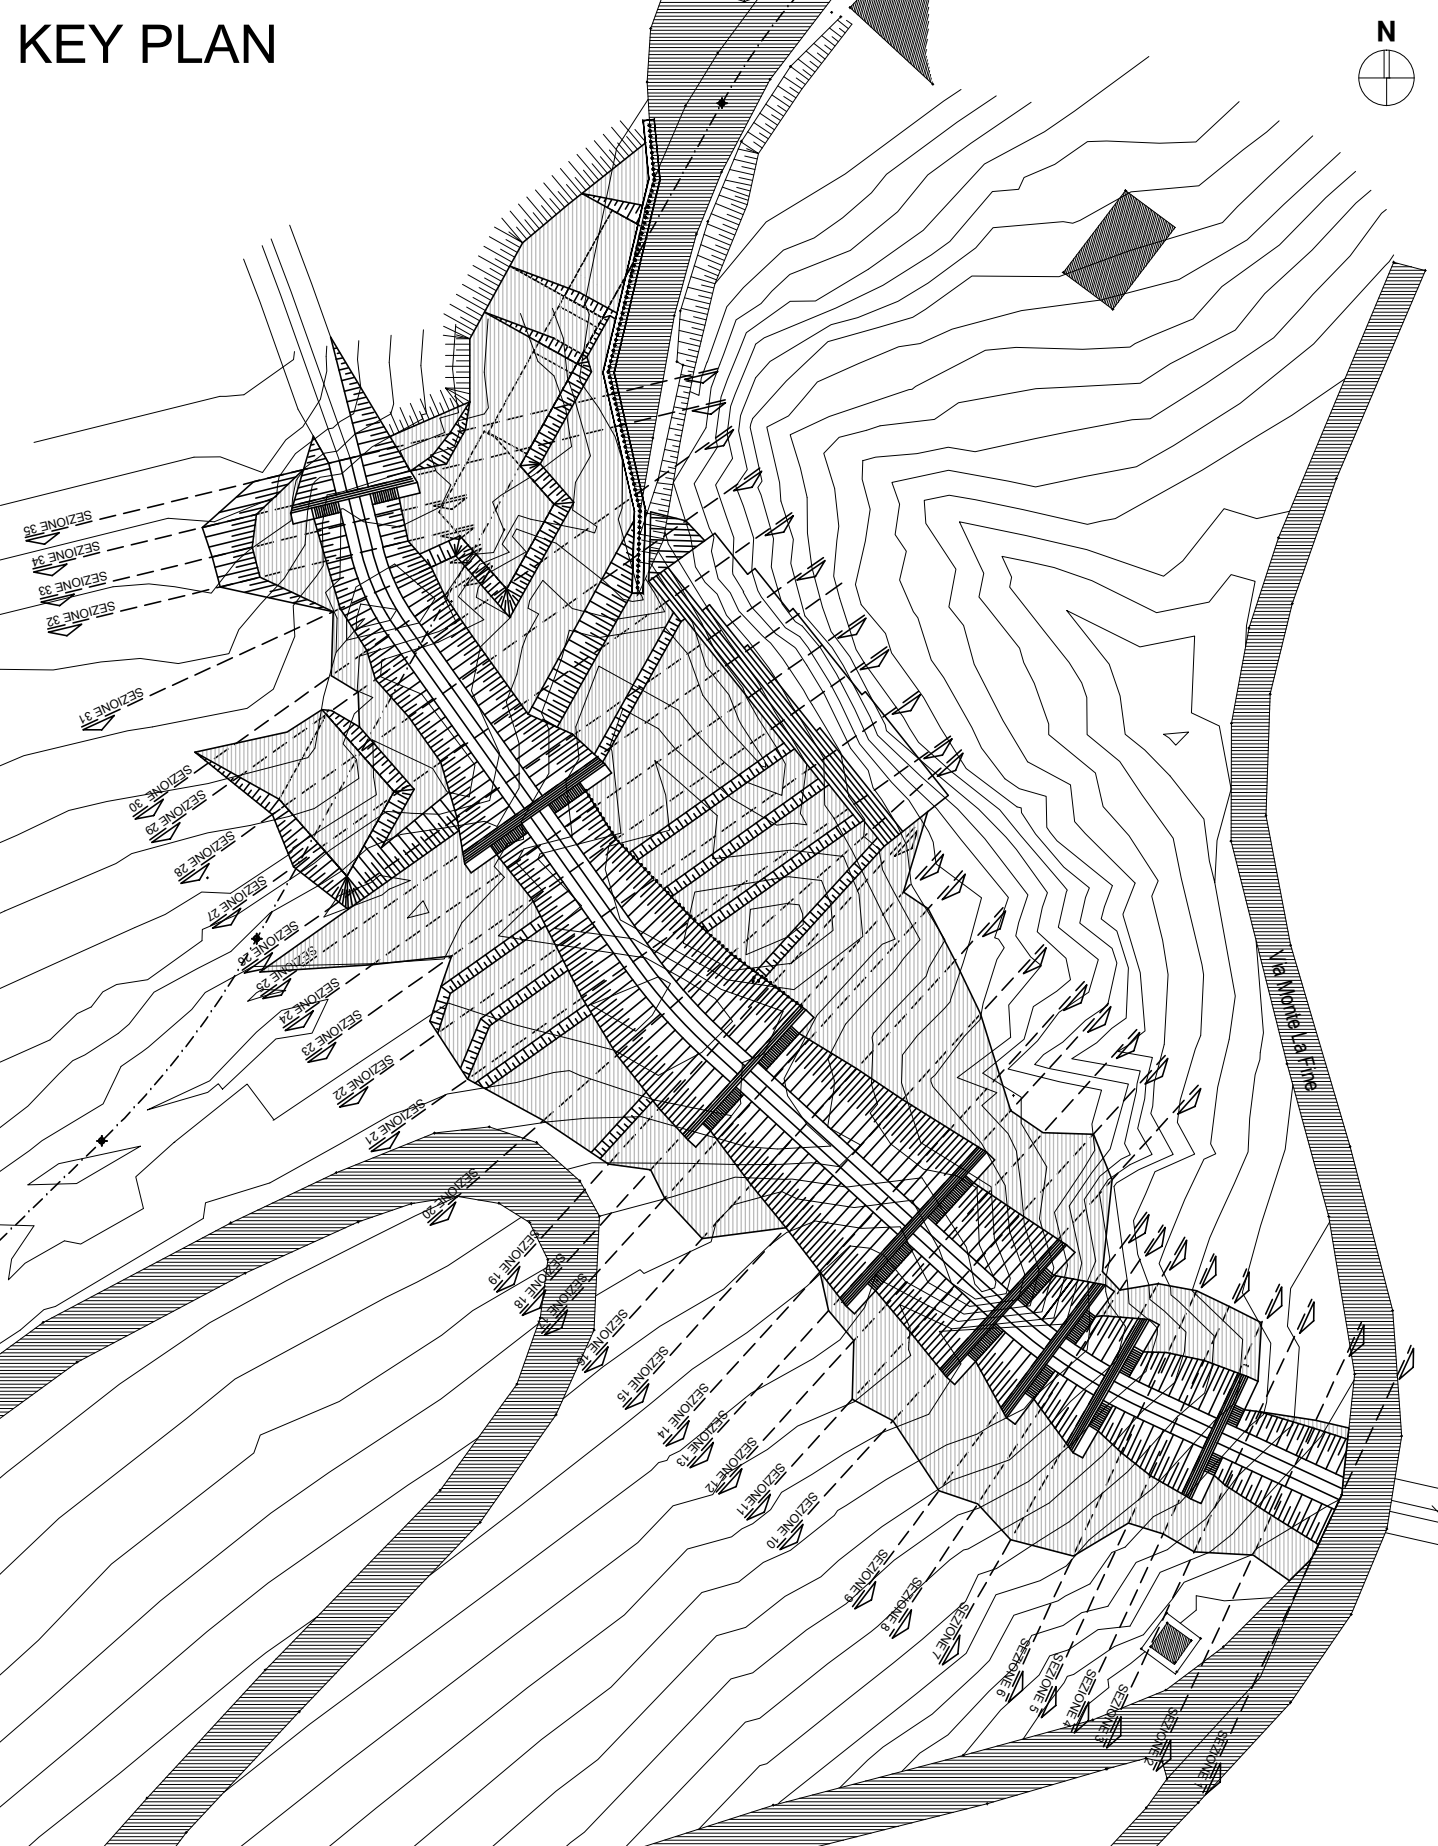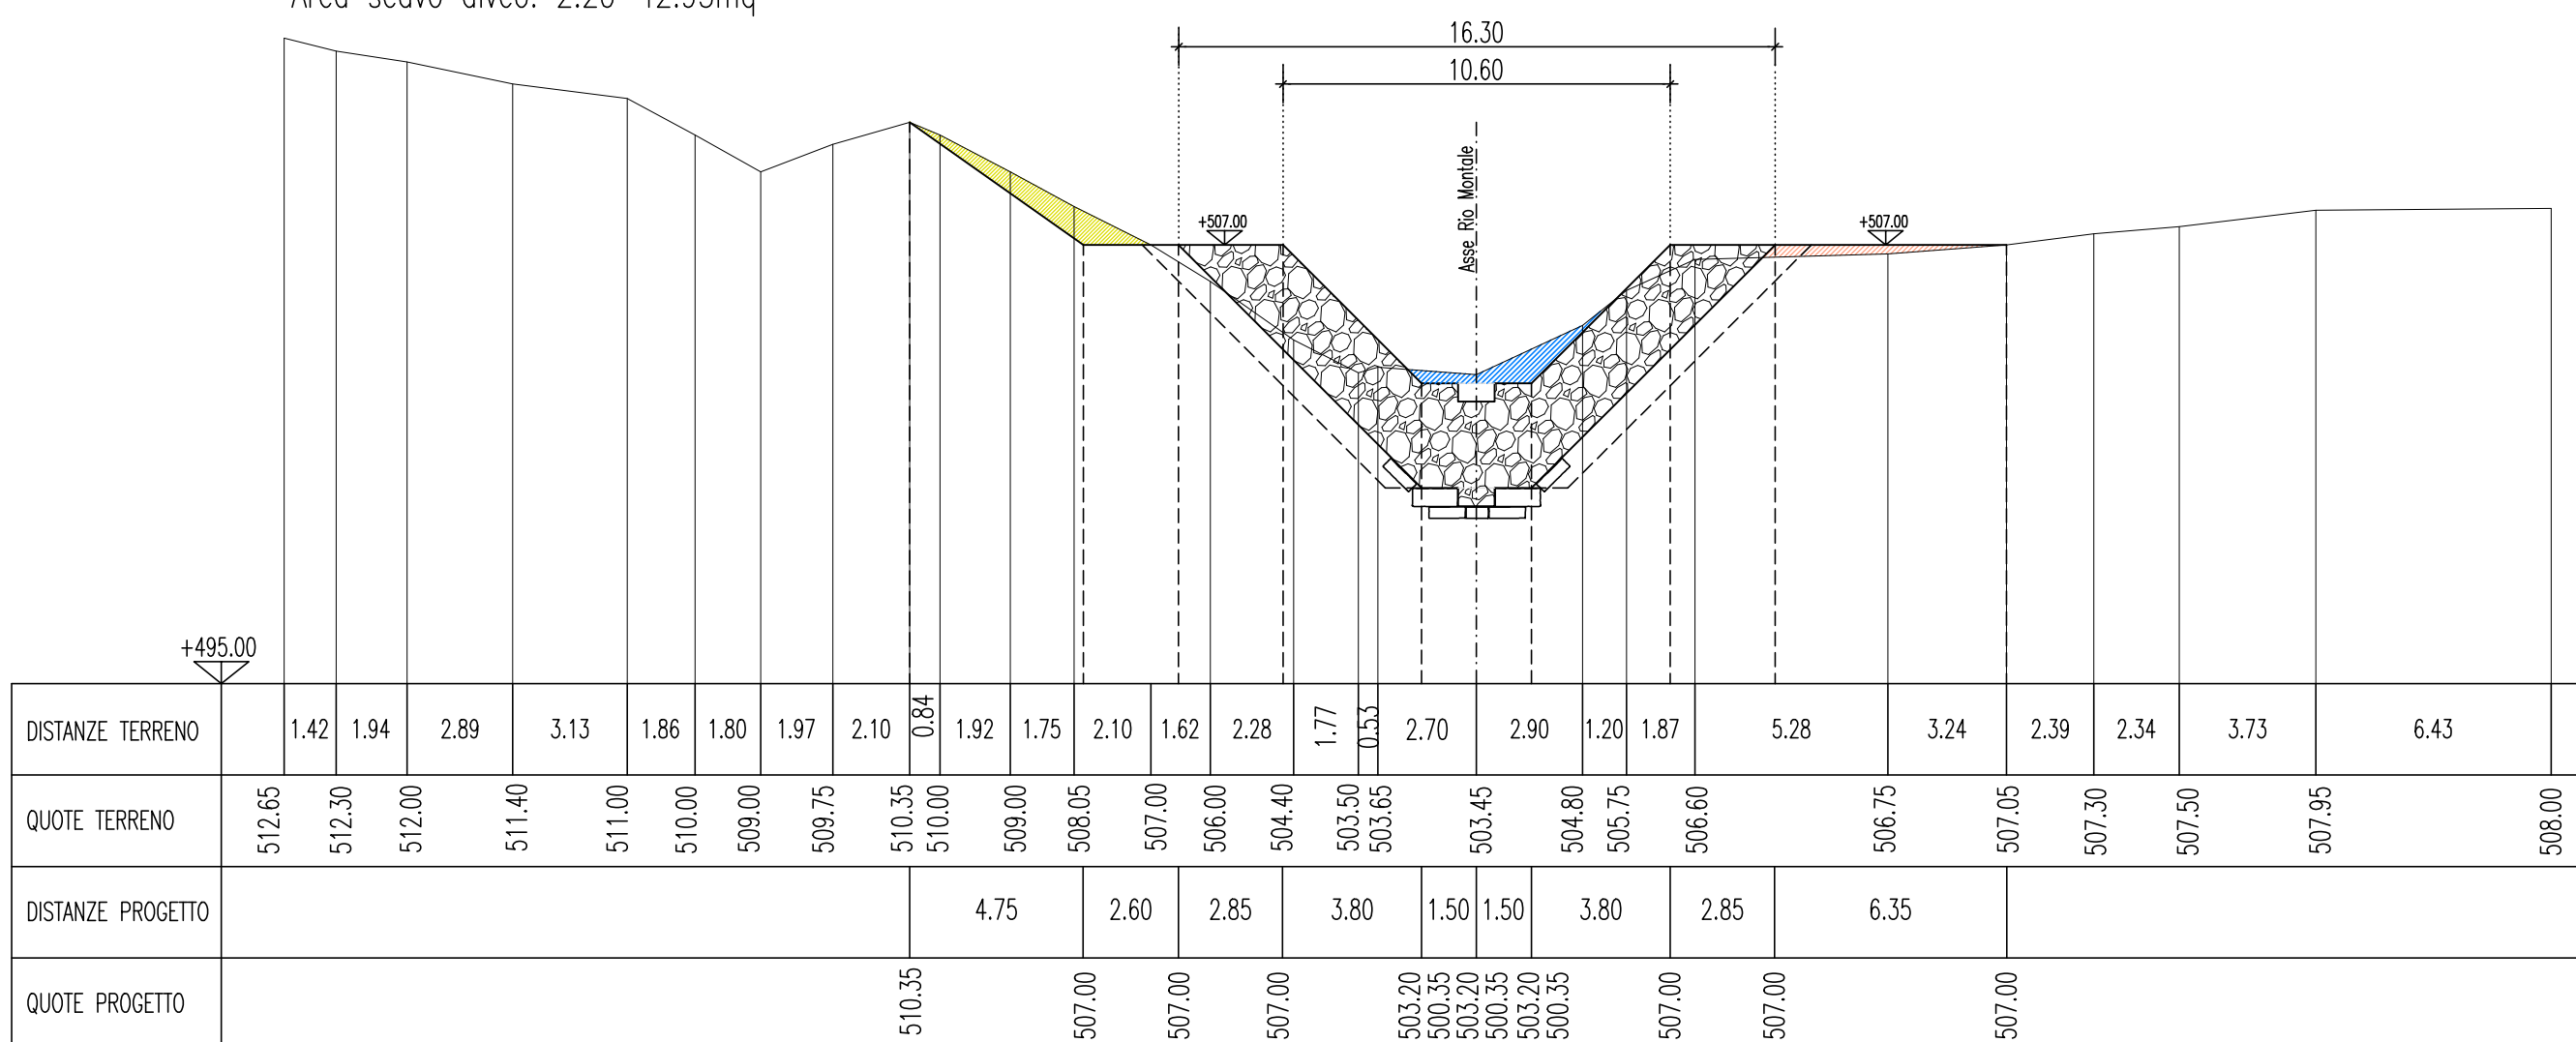

- Area di sbancamento
- Area di scavo per formazione nuovo alveo
- Area di riinterro
- Salto di quota - Briglia in pietra



LAVORI DI RIPRISTINO DEFINITIVO DELLA SEDE STRADALE
E DELLE SCARPATE DI MONTE E DI VALLE DELLA S.P. 21 KM 32+700
E KM 33 "VAL SILLARO" NEL COMUNE DI CASTEL DEL RIO
CUP C27H24000290001

PROGETTO ESECUTIVO

	DIREZIONE GENERALE Servizio Strutture Speciali via San Felice, 25 - 40131 BOLOGNA	
Responsabile Unico Progettazione: Arch. Ing. Lucia MOLICAP-FRANCO		Prodotto da: Ing. CLAUDIO COMASTRI
Supporto del RUP: Arch. Ing. Maria CICCHETTI Arch. Ing. SARA PANGALANILLO		
PROGETTO		
STRADA PROVINCIALE N. 21 "VAL SILLARO"		
COMUNE DI CASTEL DEL RIO		
INTERVENTO ALLA PROGRESSIVA km 32+700		
STATO DI PROGETTO		
RIO MONTALE - SEZIONI TRASVERSALI 1 di 6 (1-10)		
SCALA:	1:200	DATA: Maggio 2028
AUTORE:		D07