



Area scavo sbancamento: 70.00mq
Area scavo alveo: 15.83mq
Area scavo terra armata: 28.37mq
Area scavo formazione spalla: 13.88mq

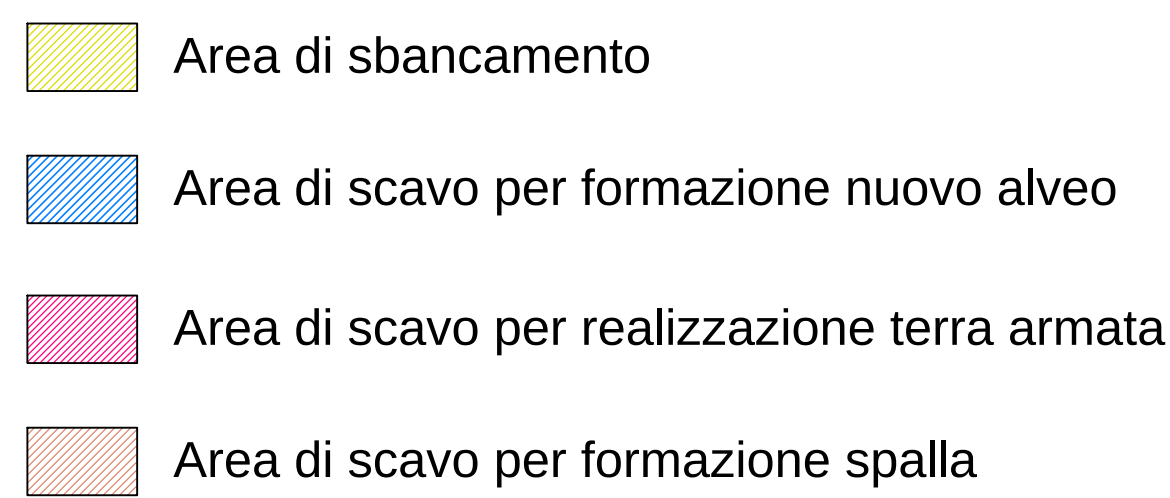

Area scavo sbancamento: 64.10+5.41mq
Area scavo alveo: 18.03mq
Area scavo formazione spalla: 11.43mq

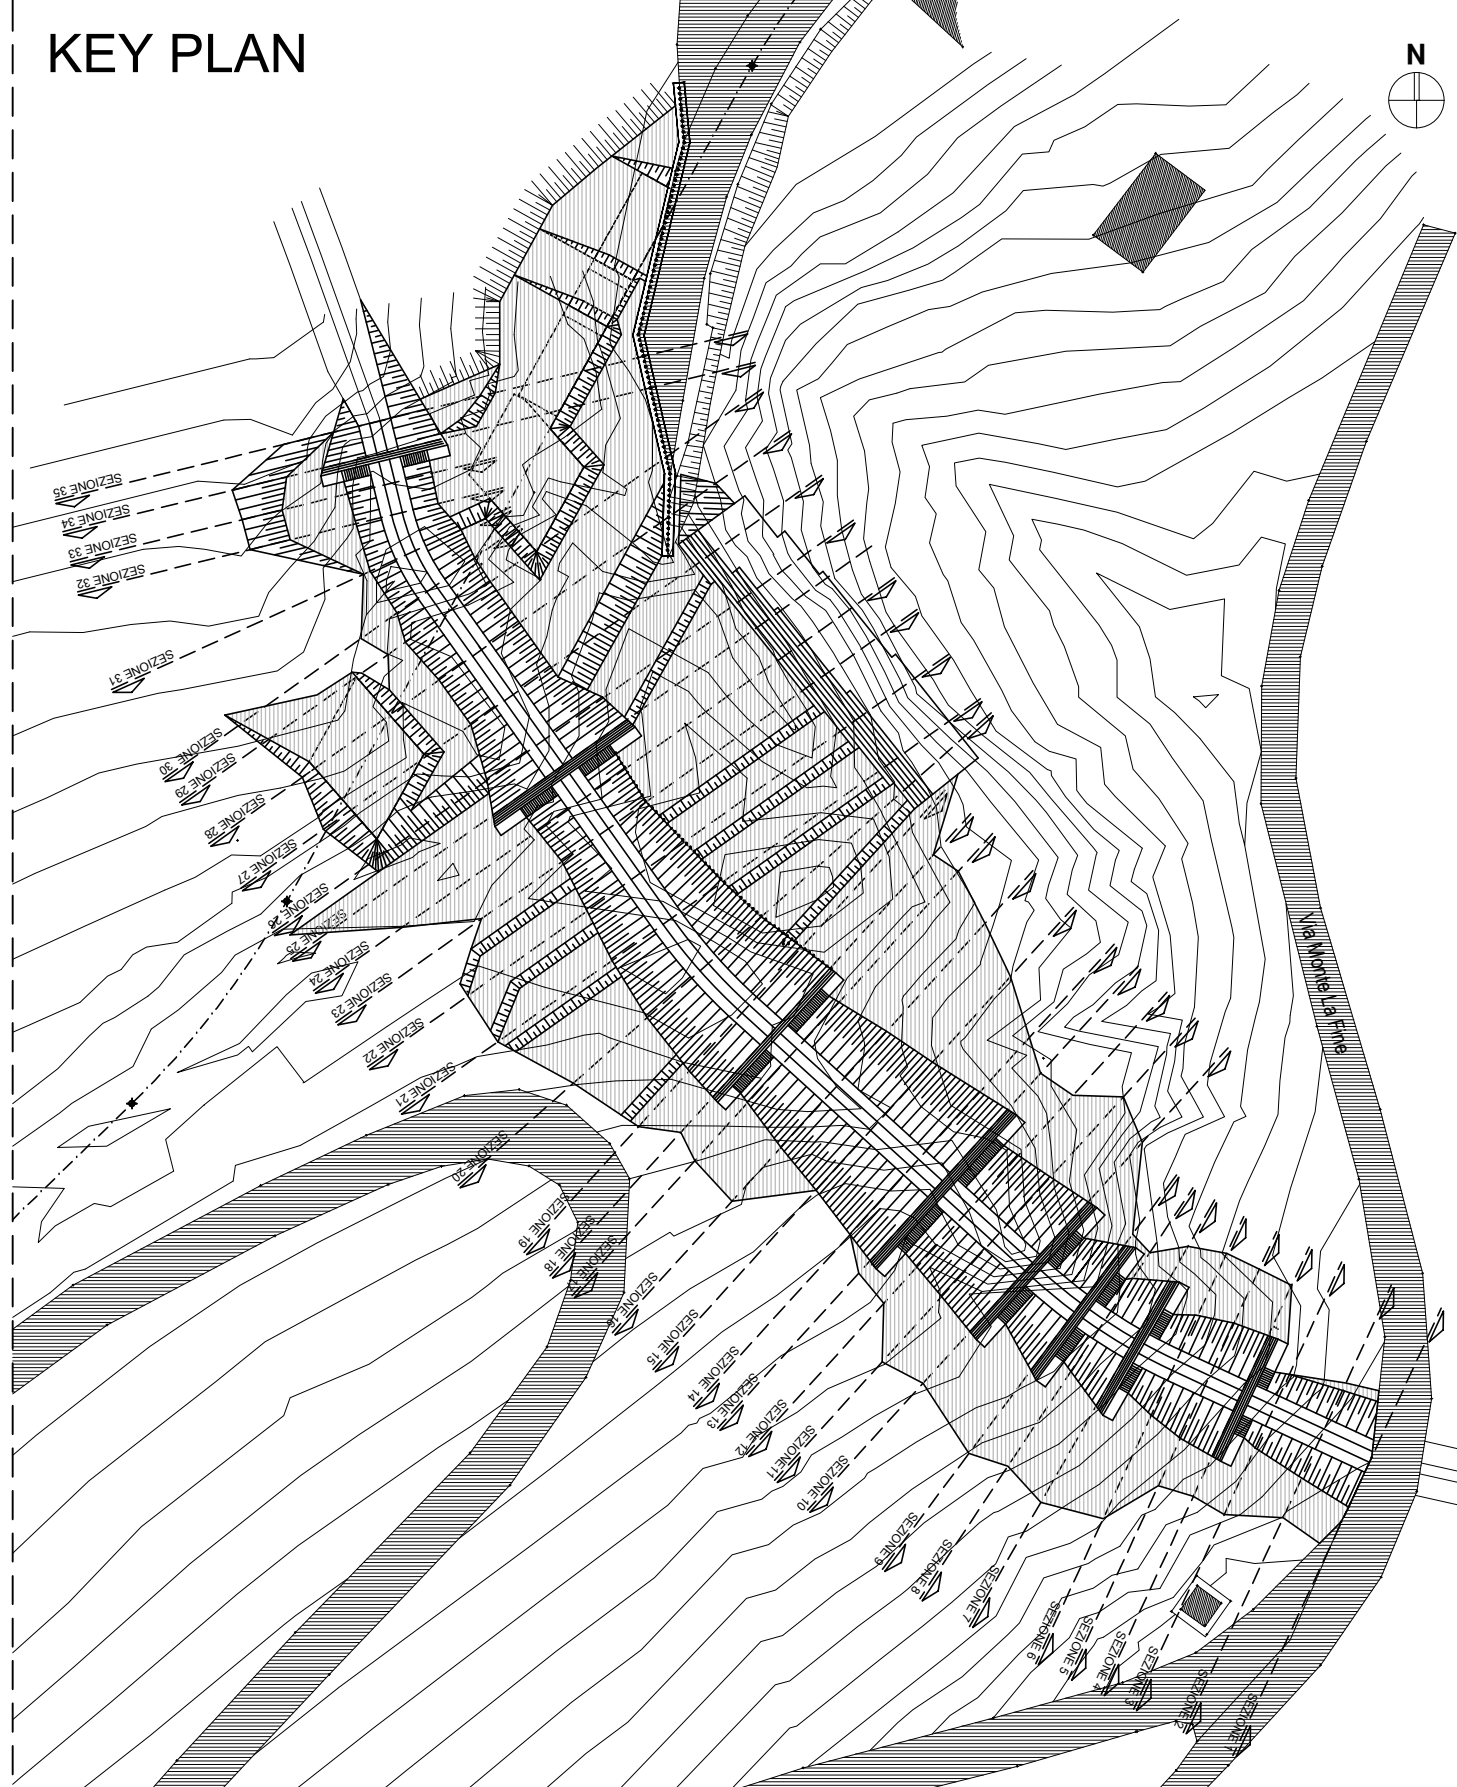

Area scavo sbancamento: 51.27mq
Area scavo alveo: 20.14mq
Area scavo formazione spalla: 2.20mq



PROGETTO ESECUTIVO

[illegible]