



SEZIONE 13

Area rilevato: 11,70mq
Area terreno vegetale: 1,47+0,22mq

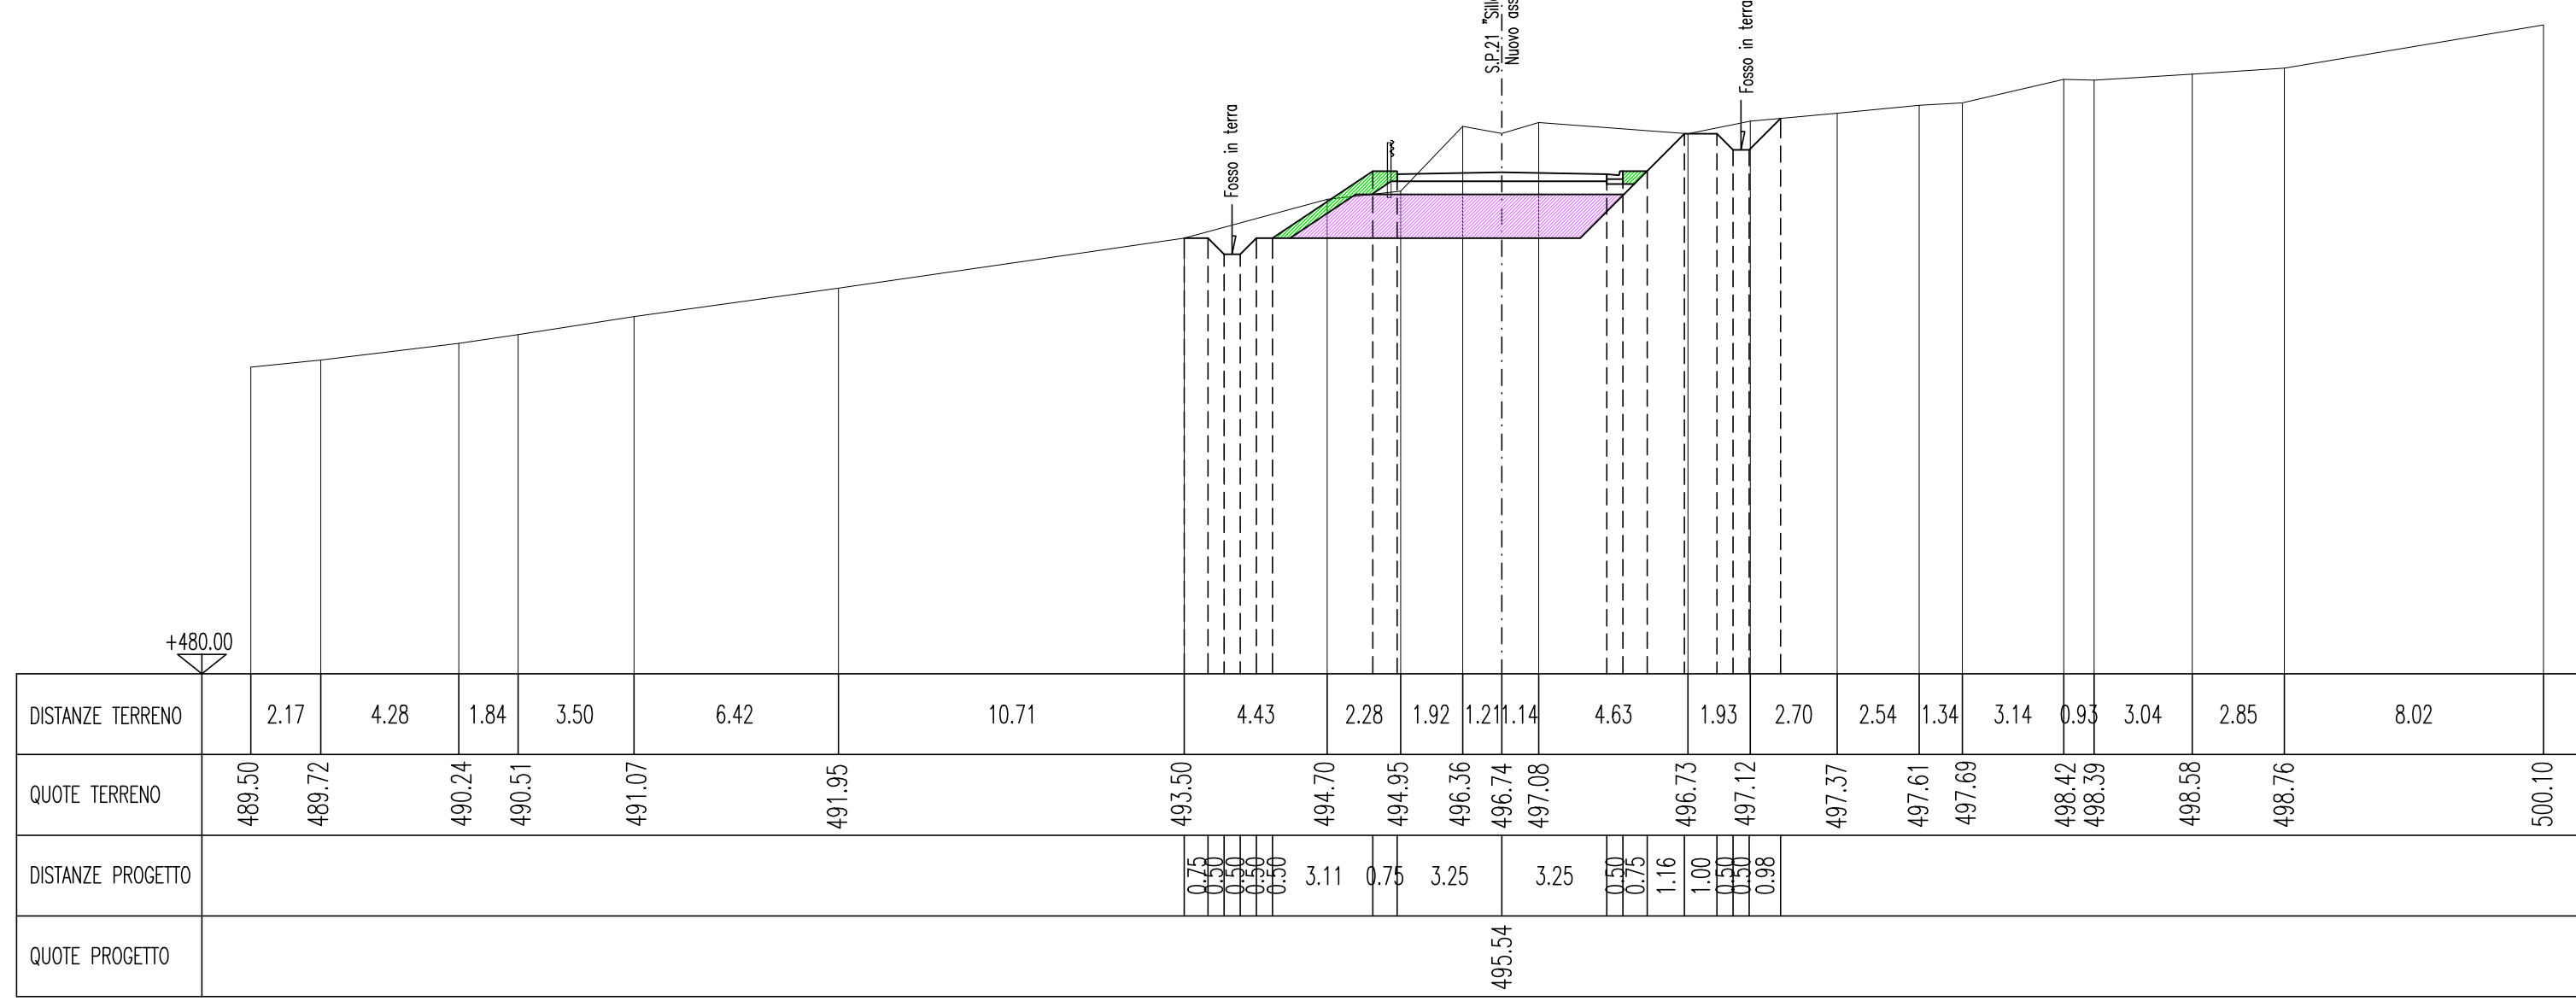


SEZIONE 14

Area rilevato: 3,61mq
Area terreno vegetale: 1,15+0,22mq

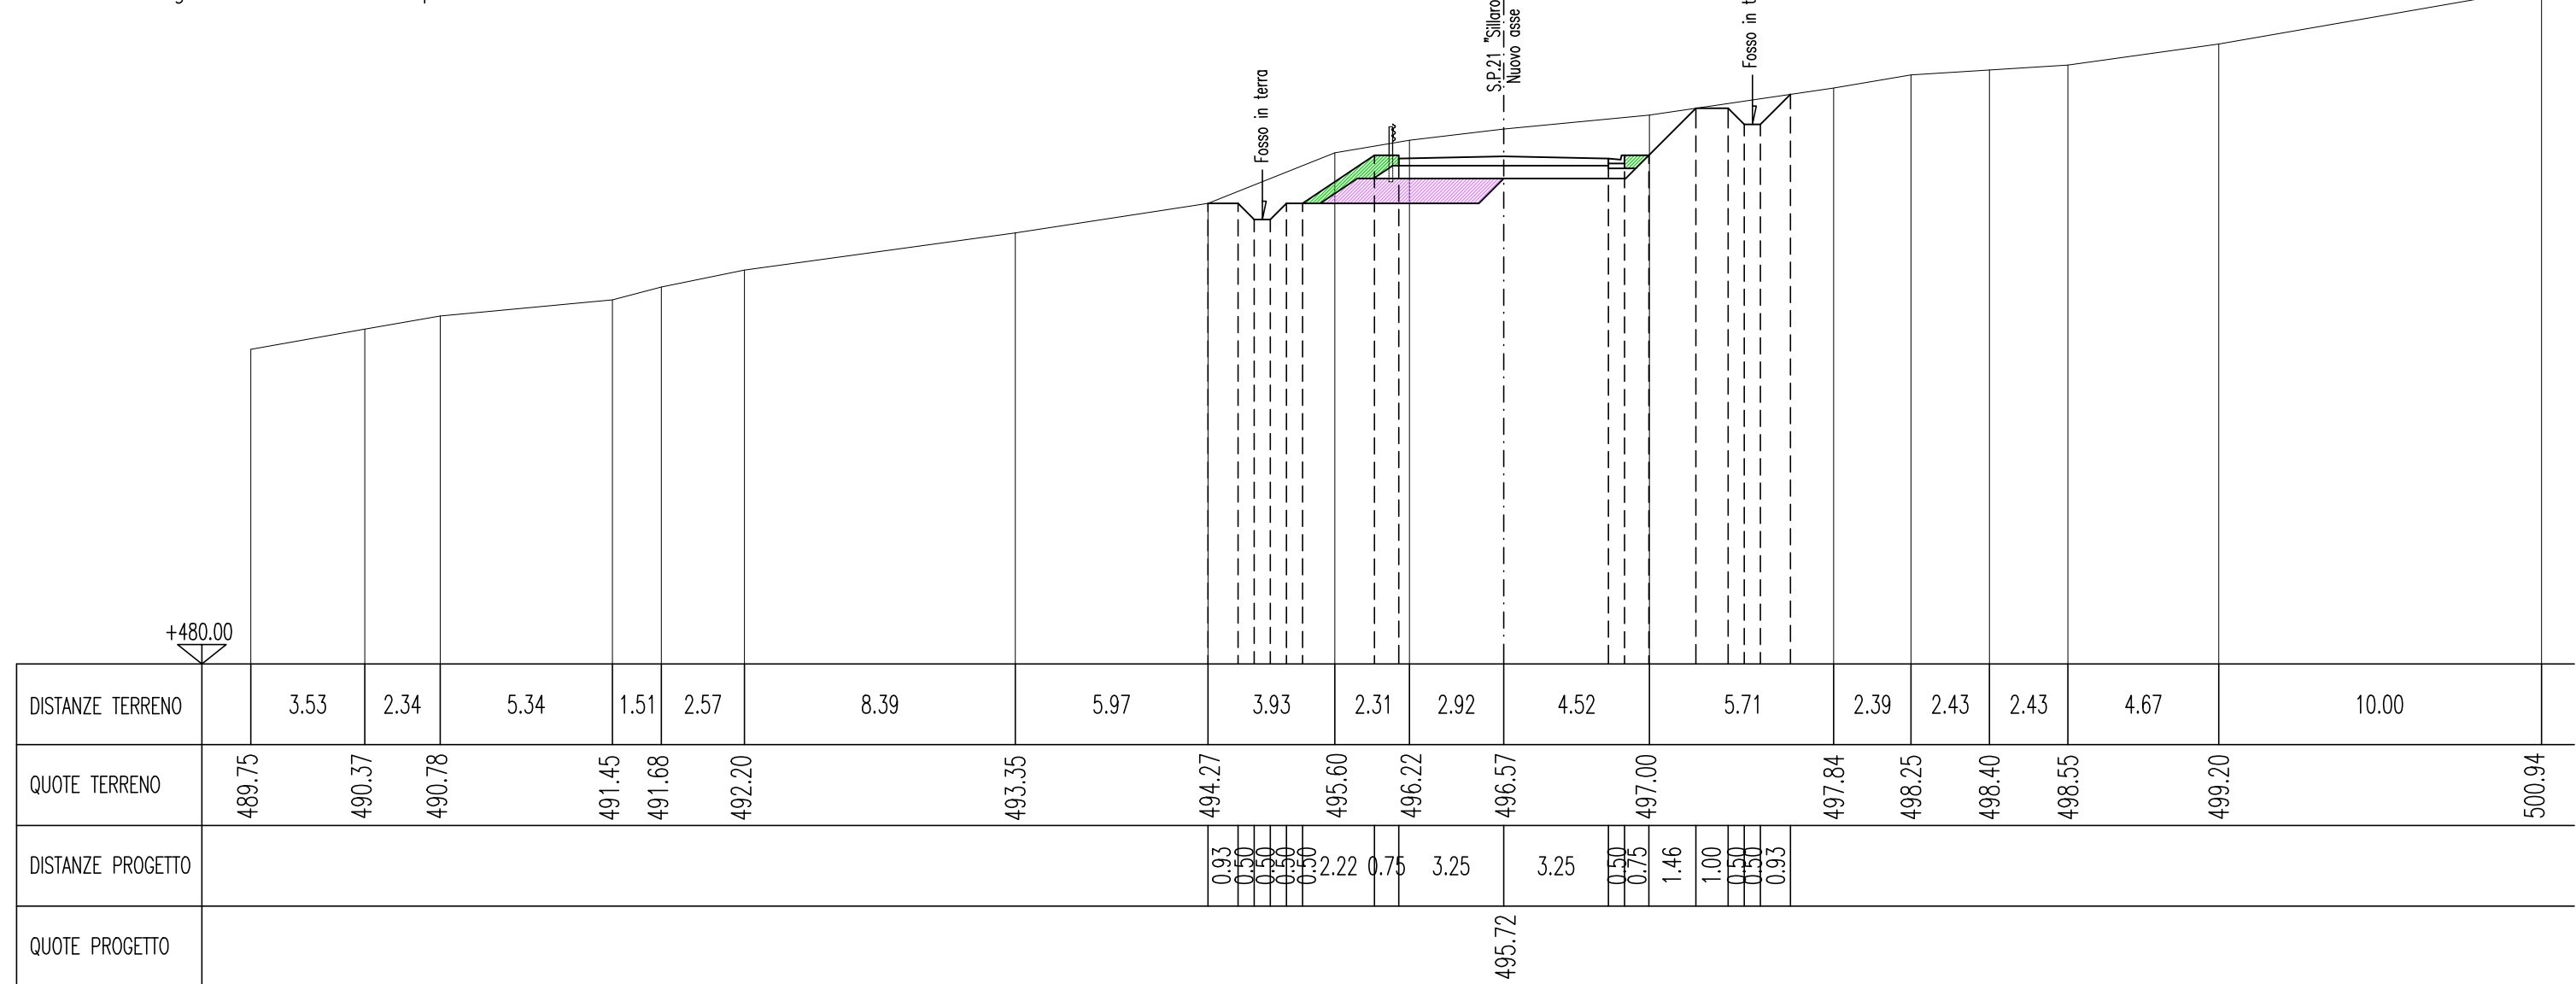


SEZIONE 15

Area rilevato: 2,46mq
Area terreno vegetale: 0,90+0,22mq

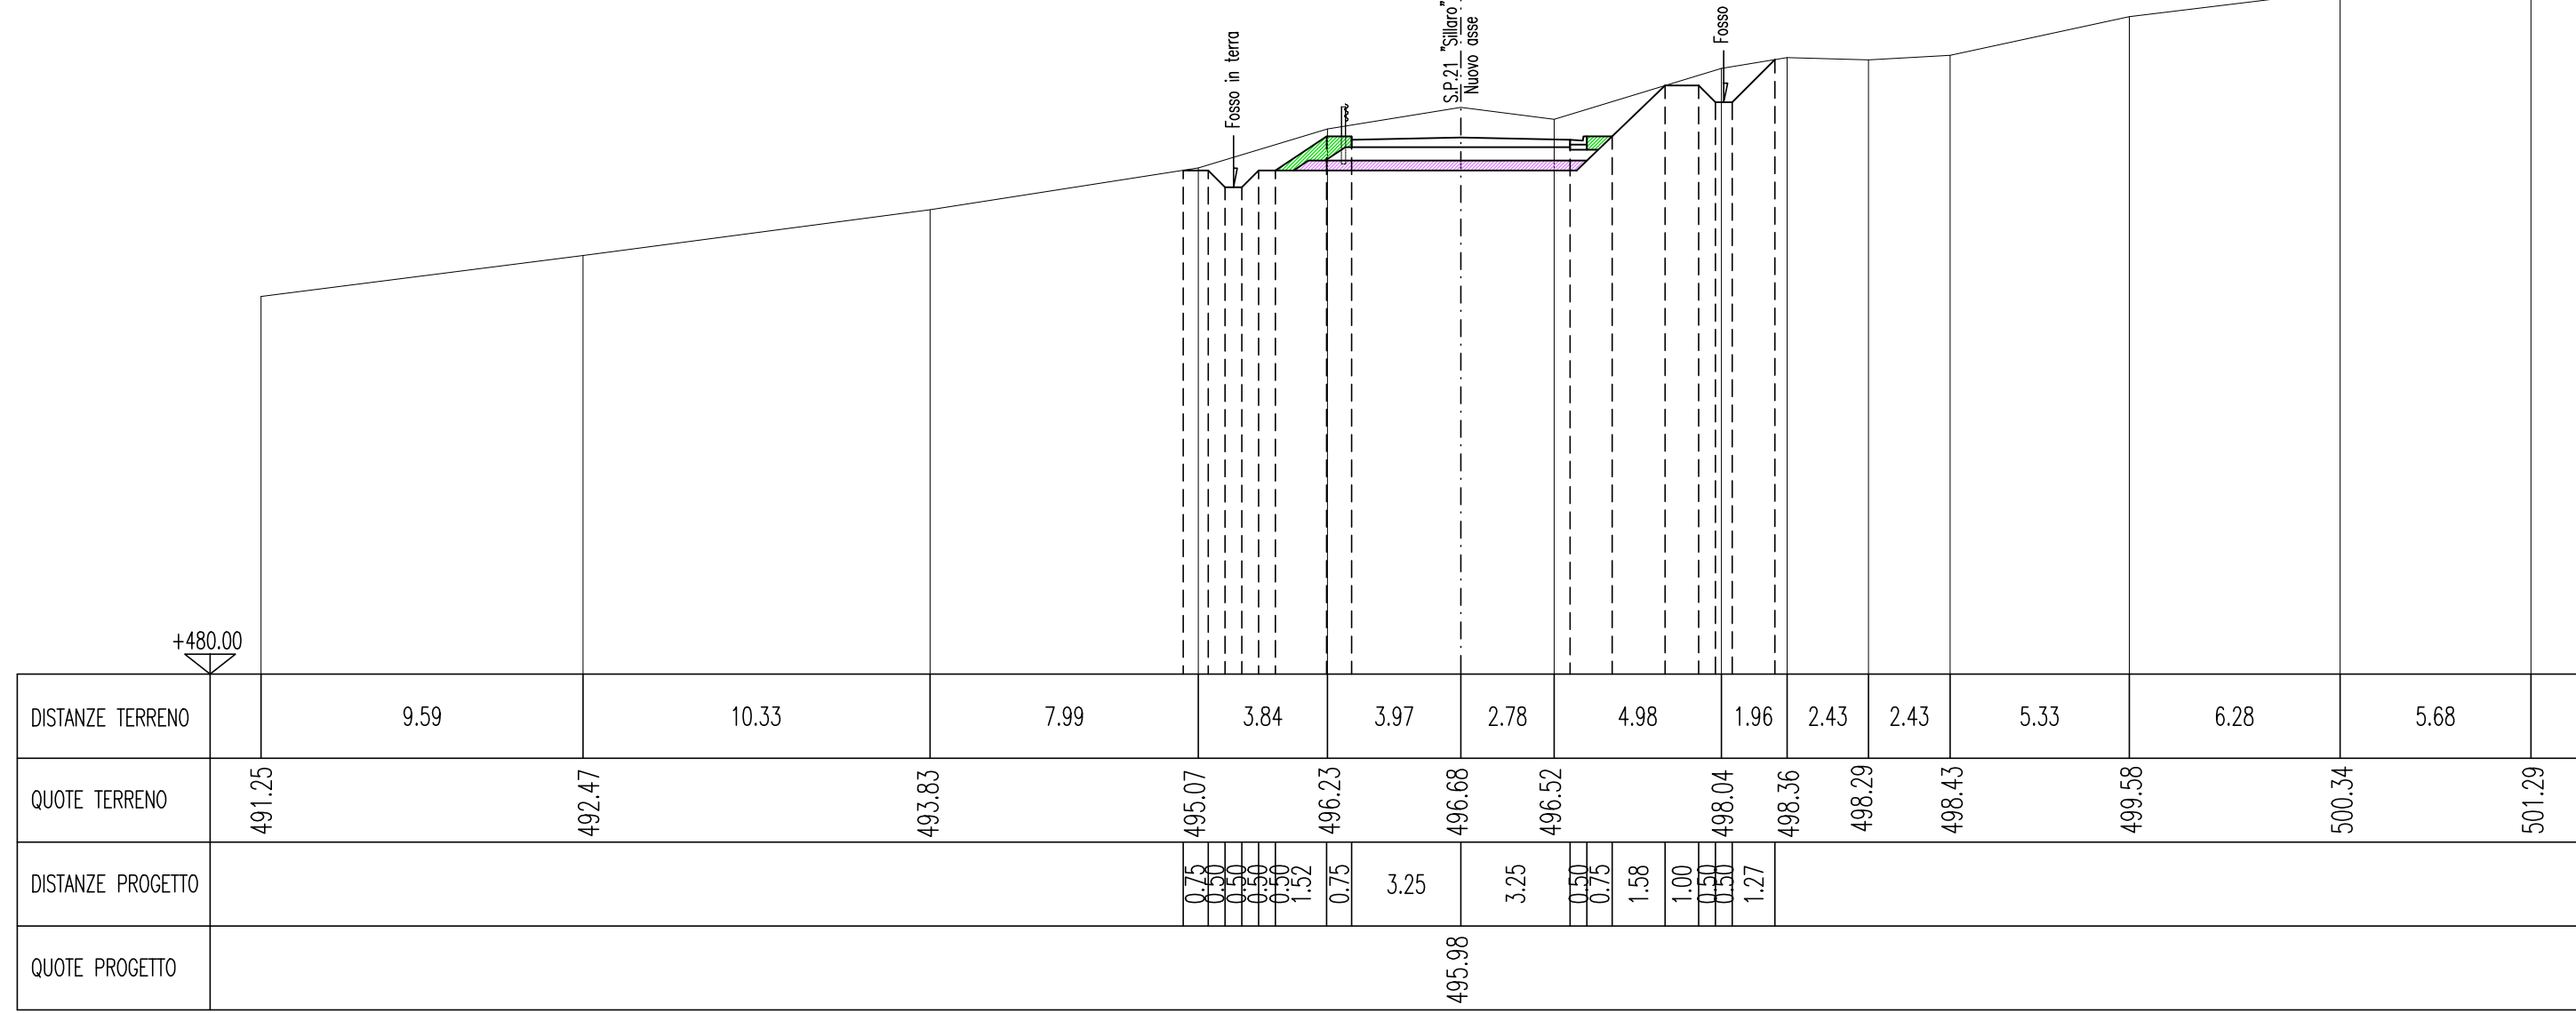


SEZIONE 16

Area rilevato: 5,03mq
Area terreno vegetale: 1,06+0,22mq

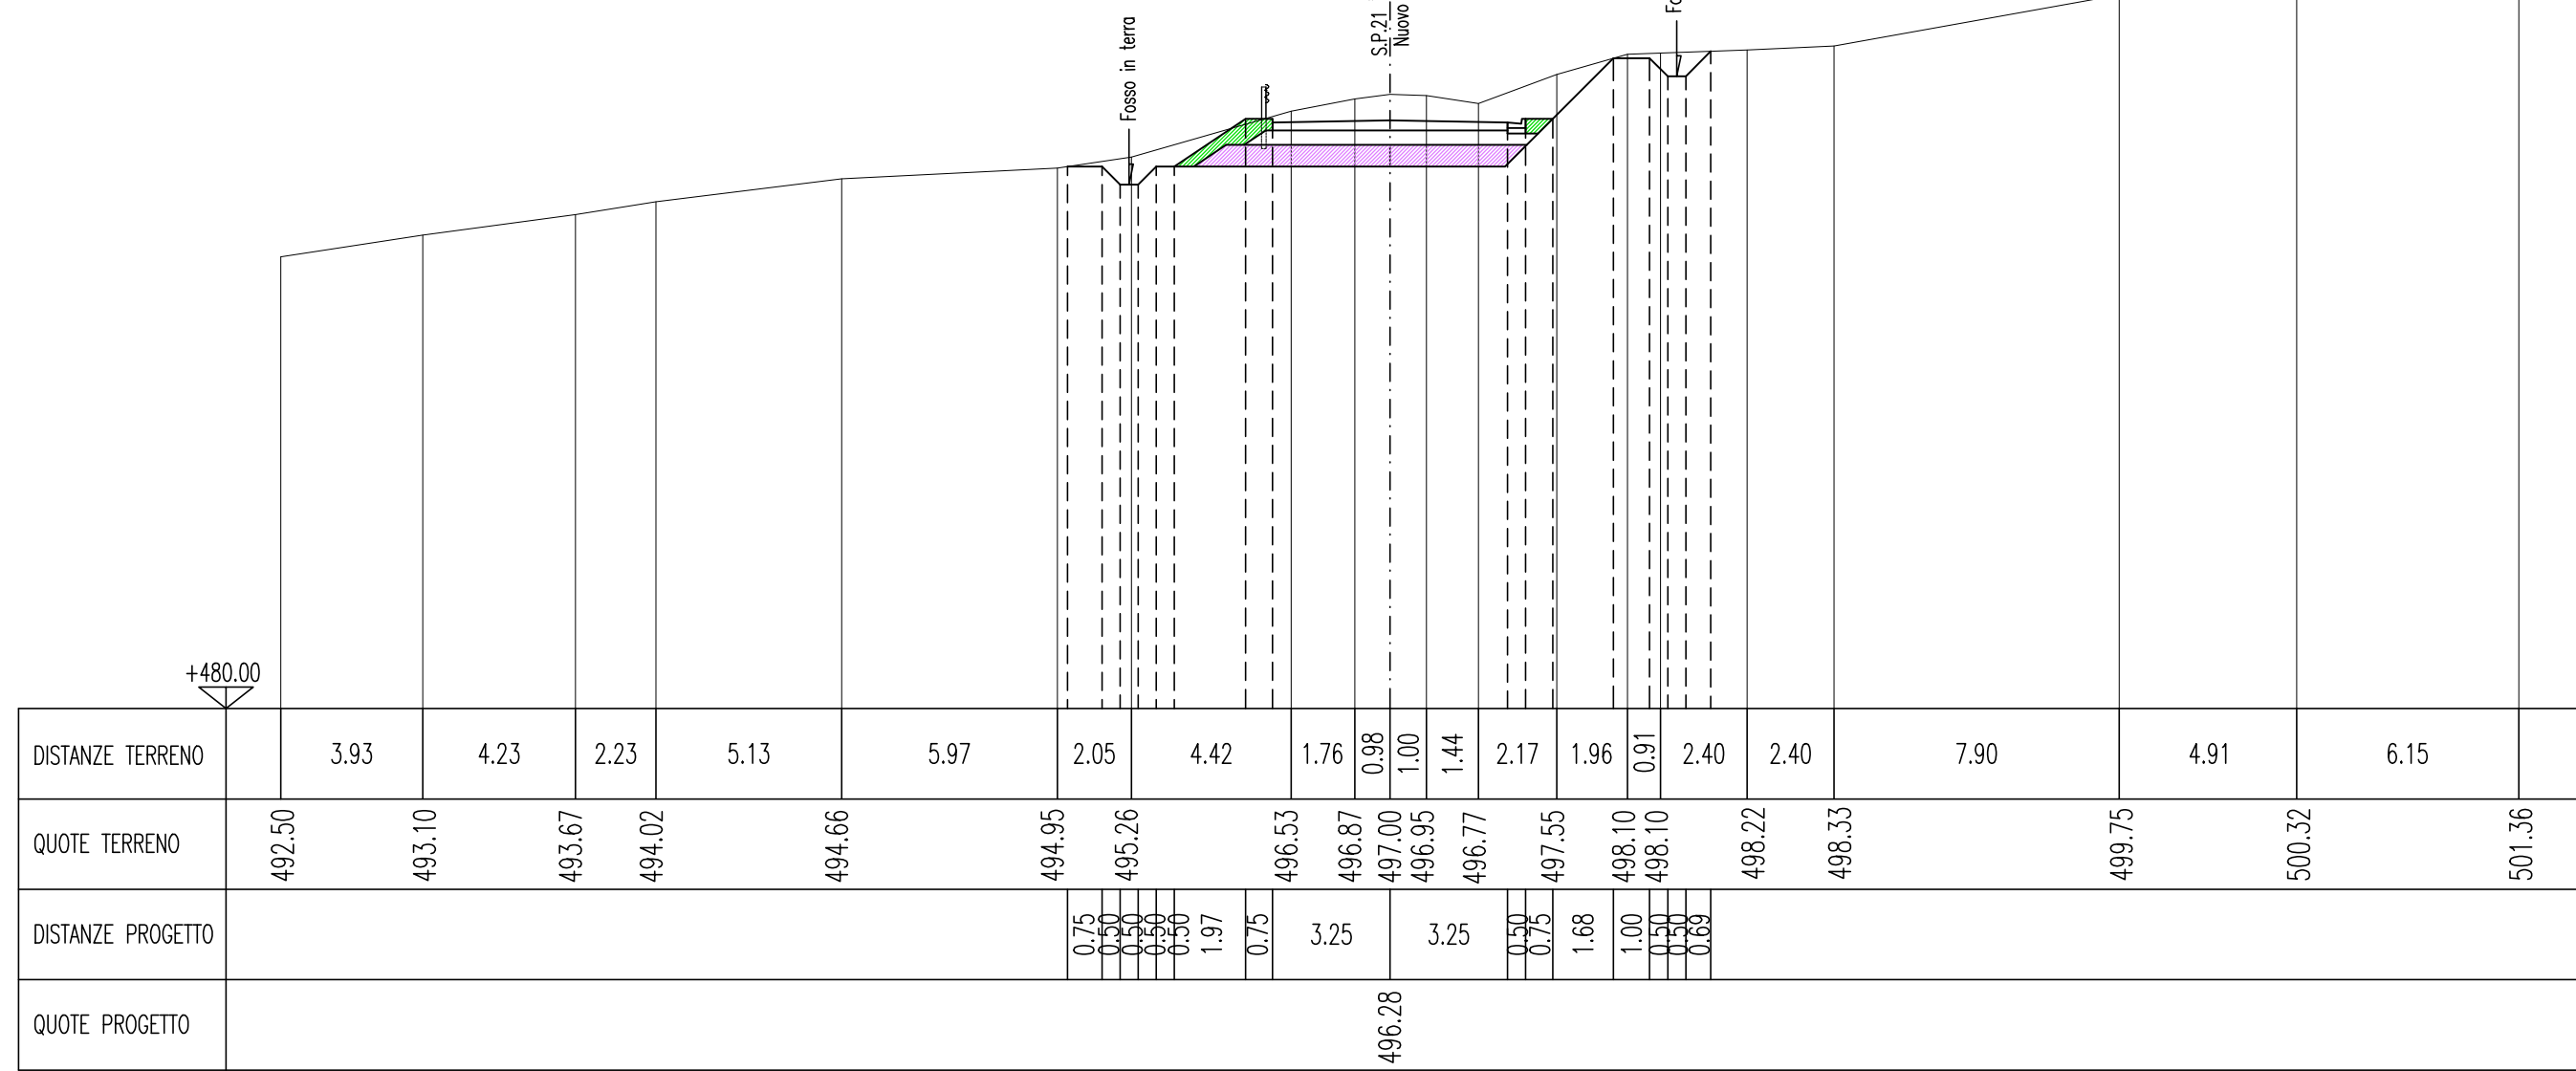


SEZIONE 17

Area rilevato: 7,55mq
Area terreno vegetale: 1,22+0,22mq

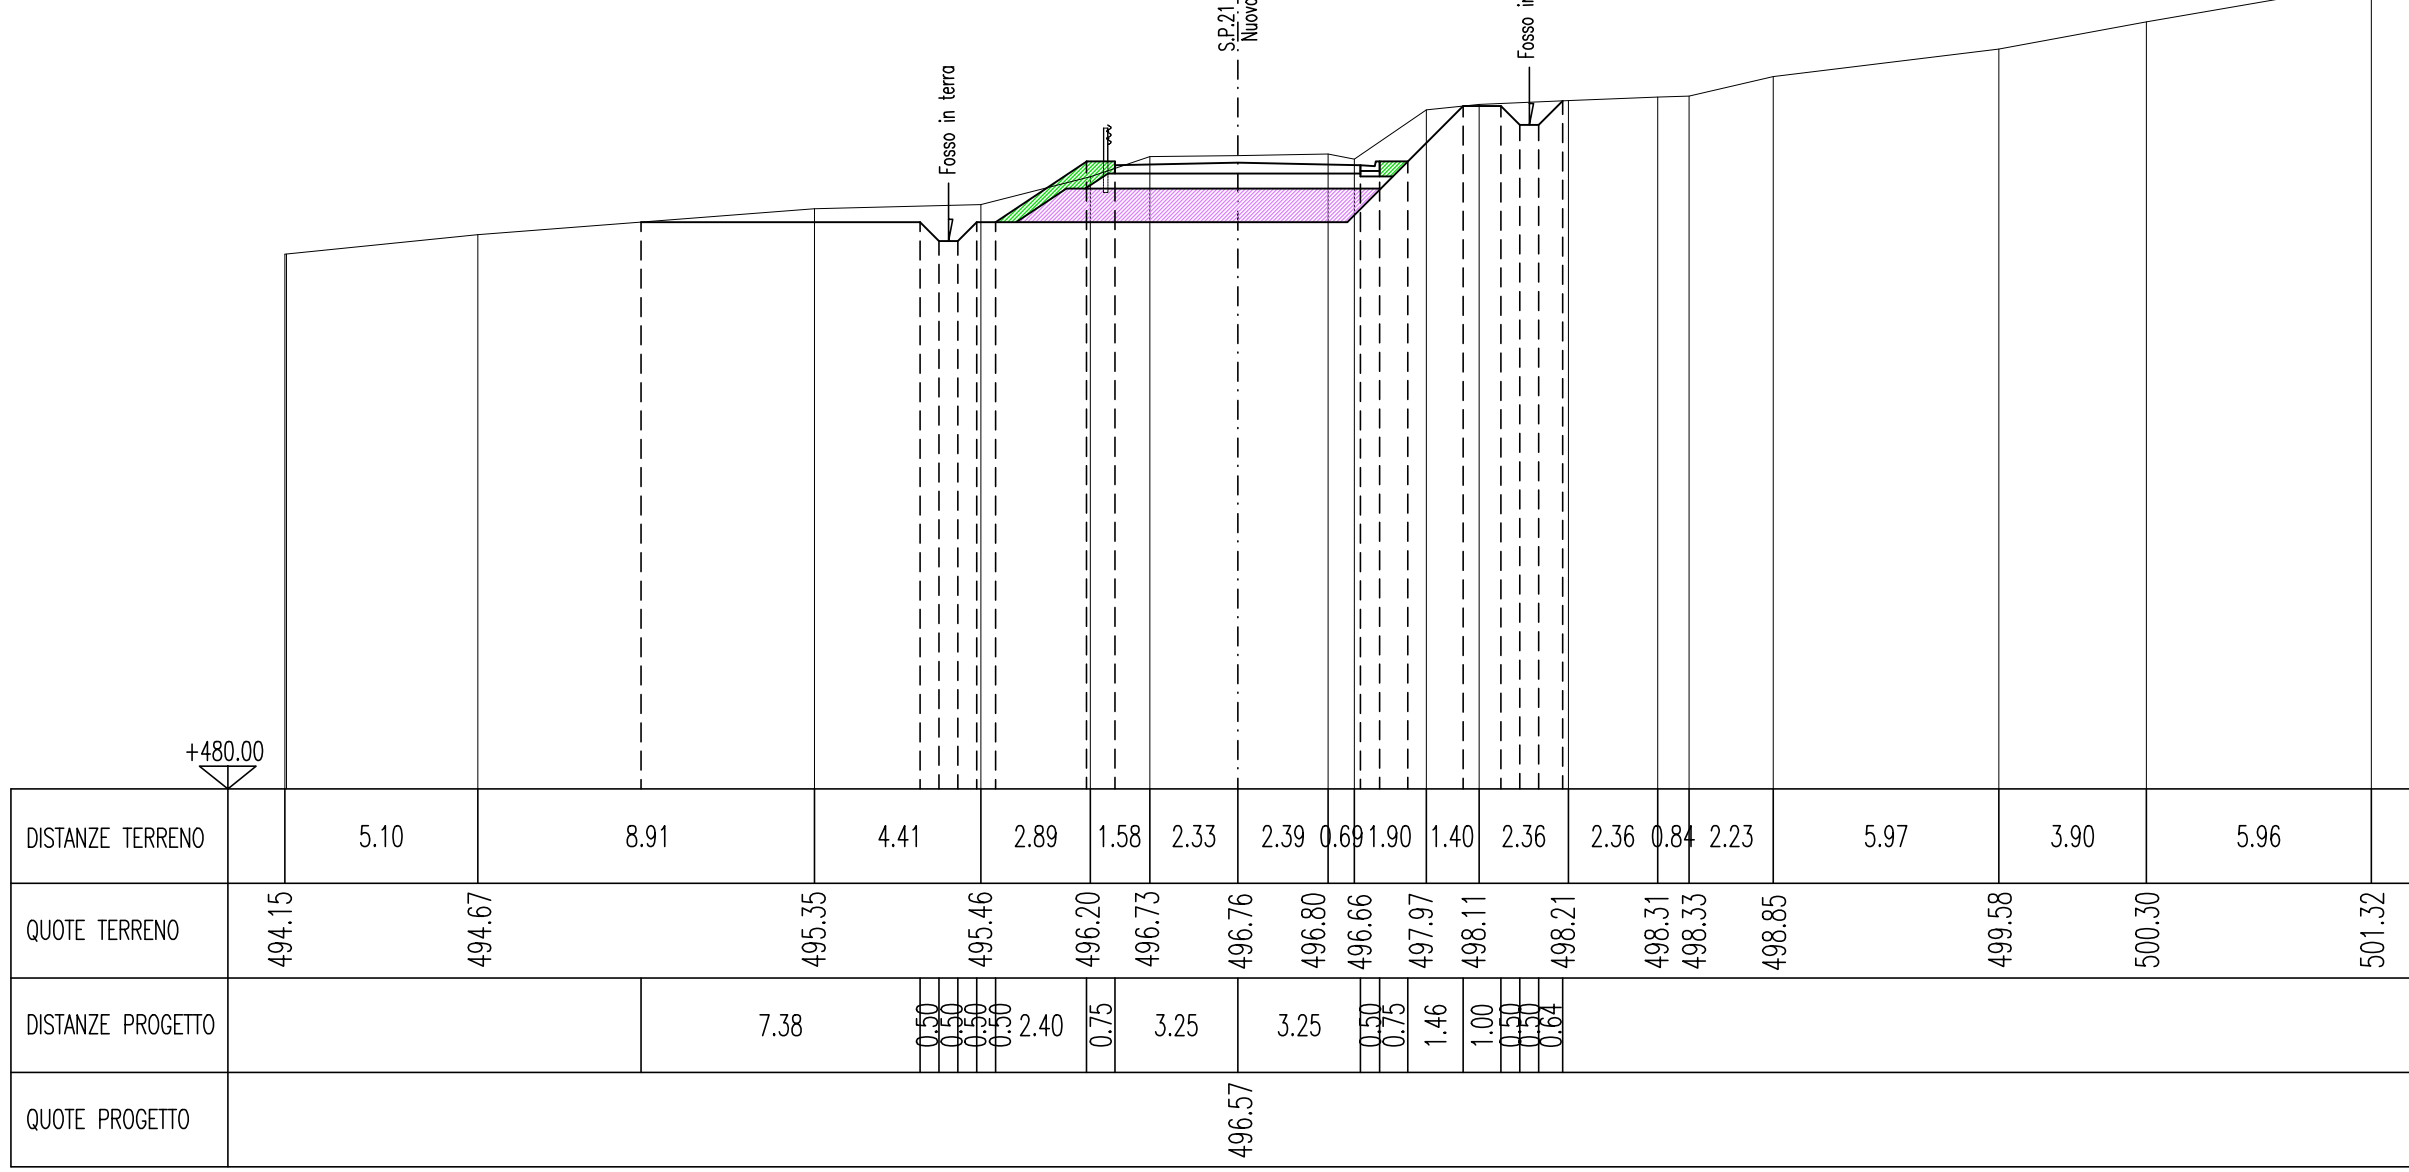


SEZIONE 18

Area rilevato: 5,81mq
Area terreno vegetale: 1,11+0,22mq

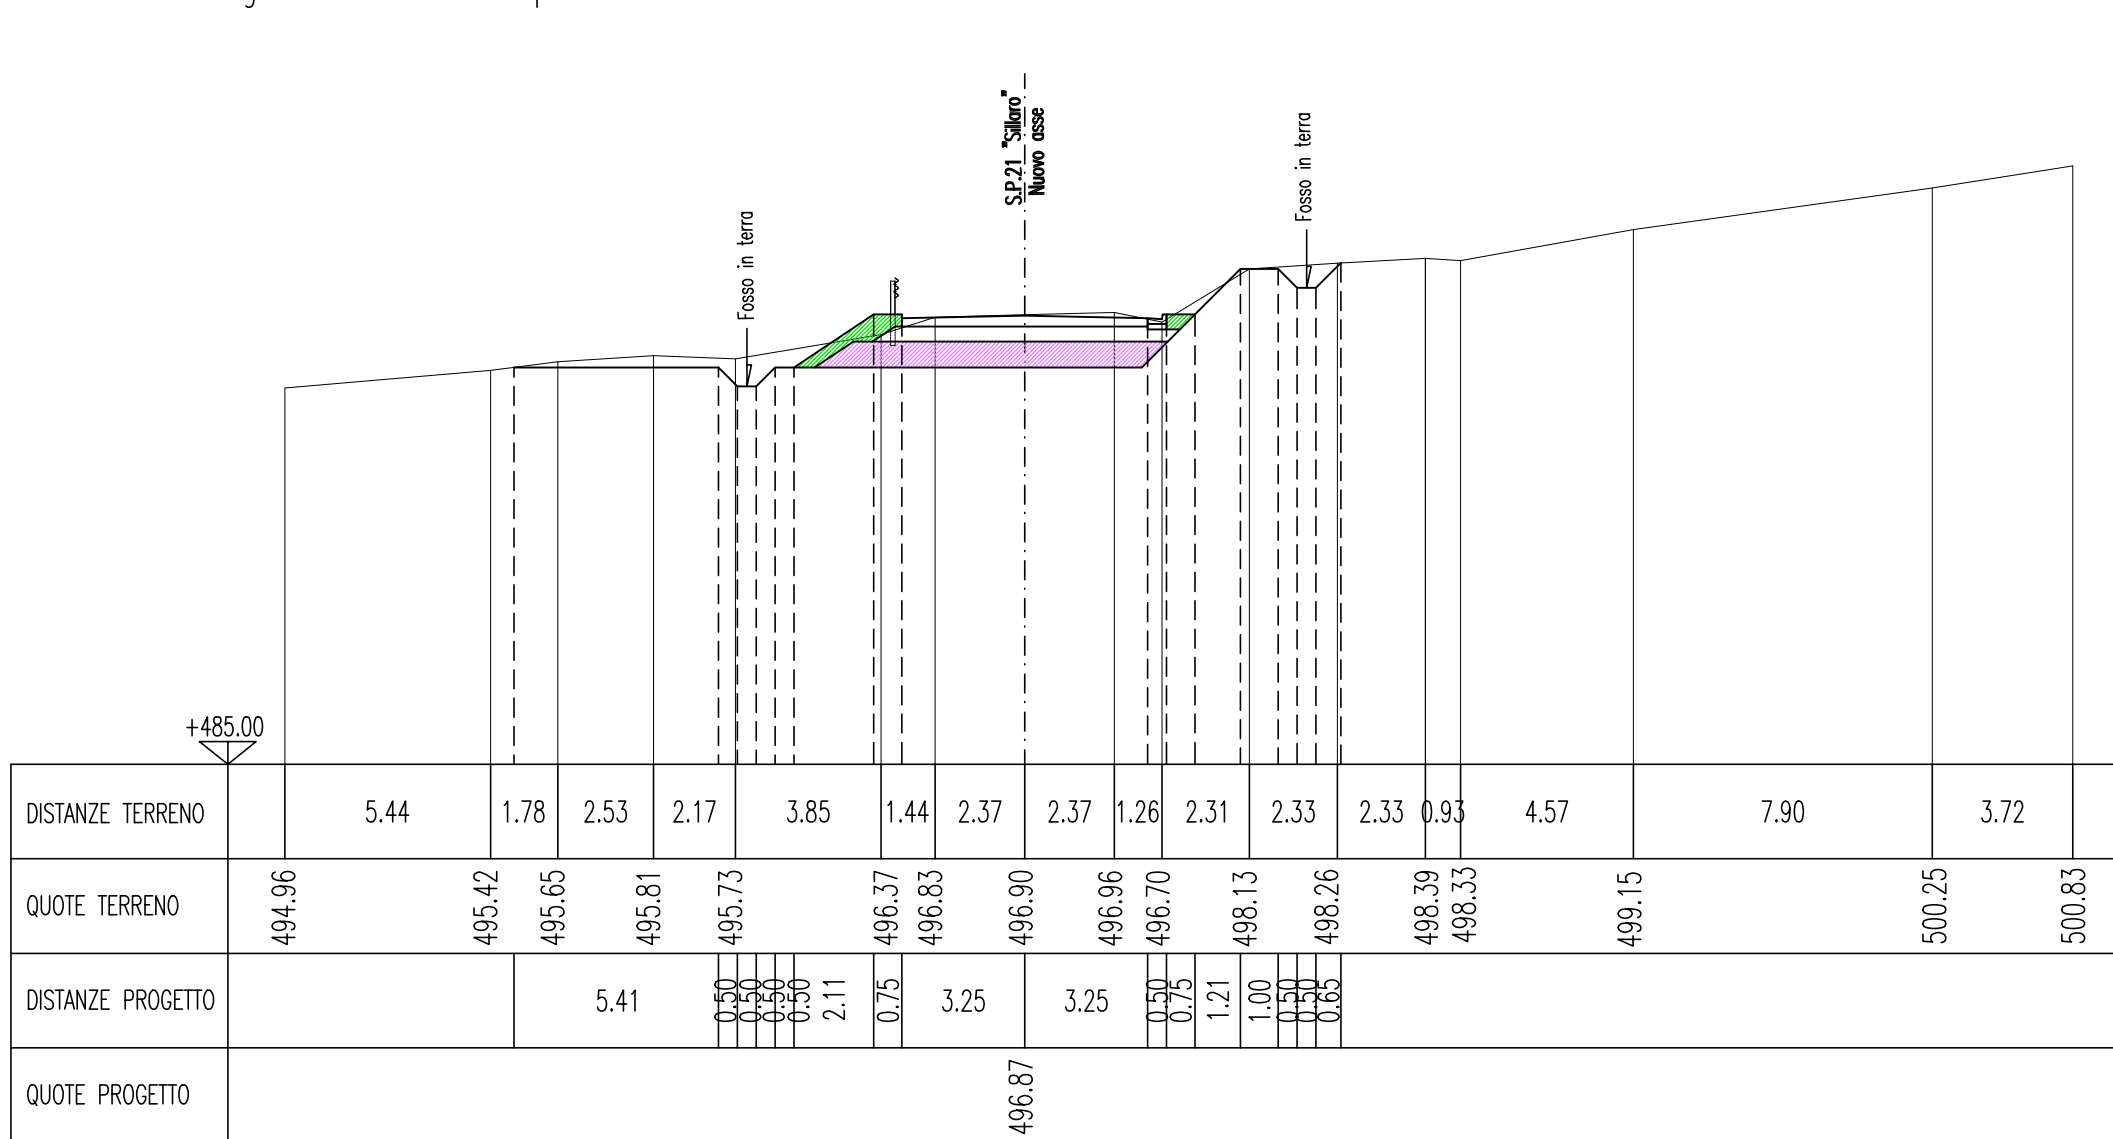


SEZIONE 19


Area terreno vegetale: 0,55+0,22mq

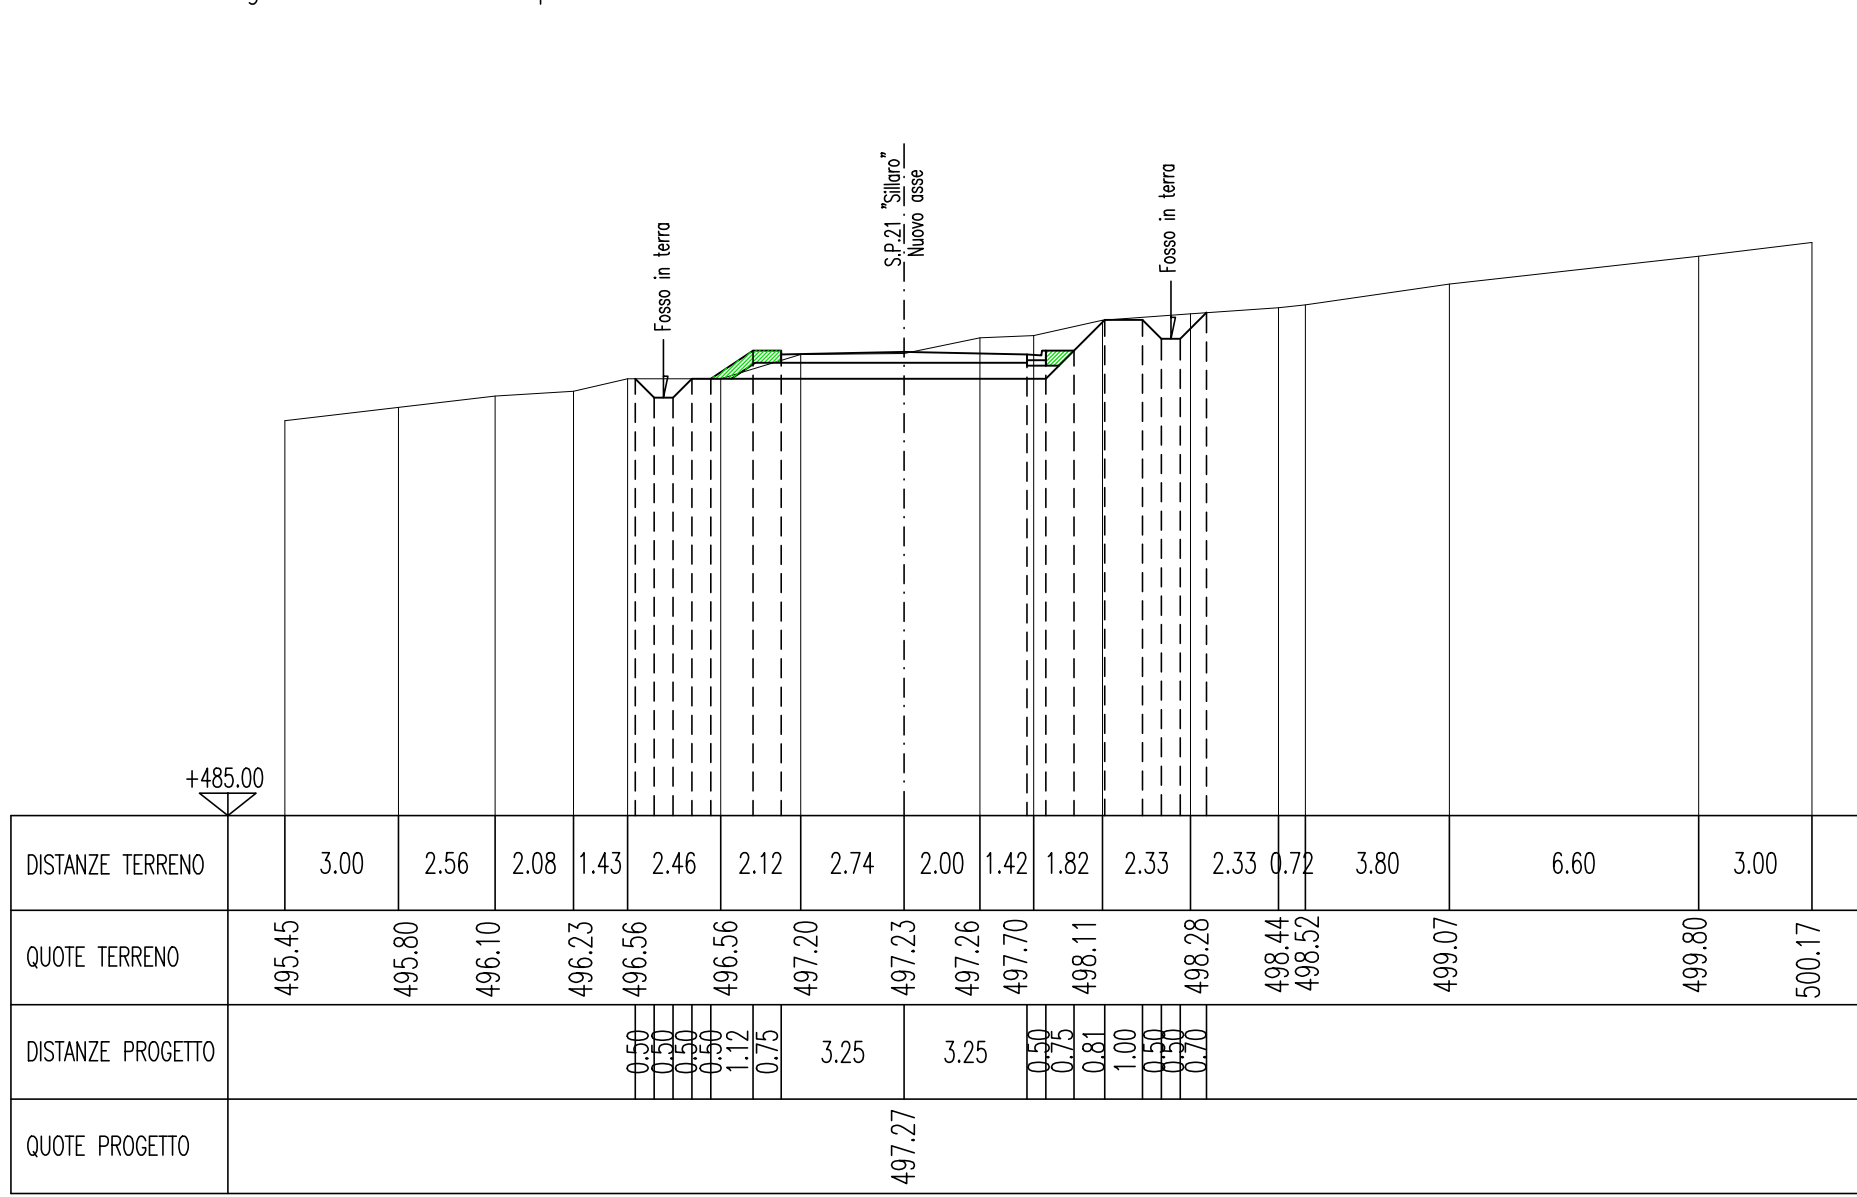

SEZIONE 20

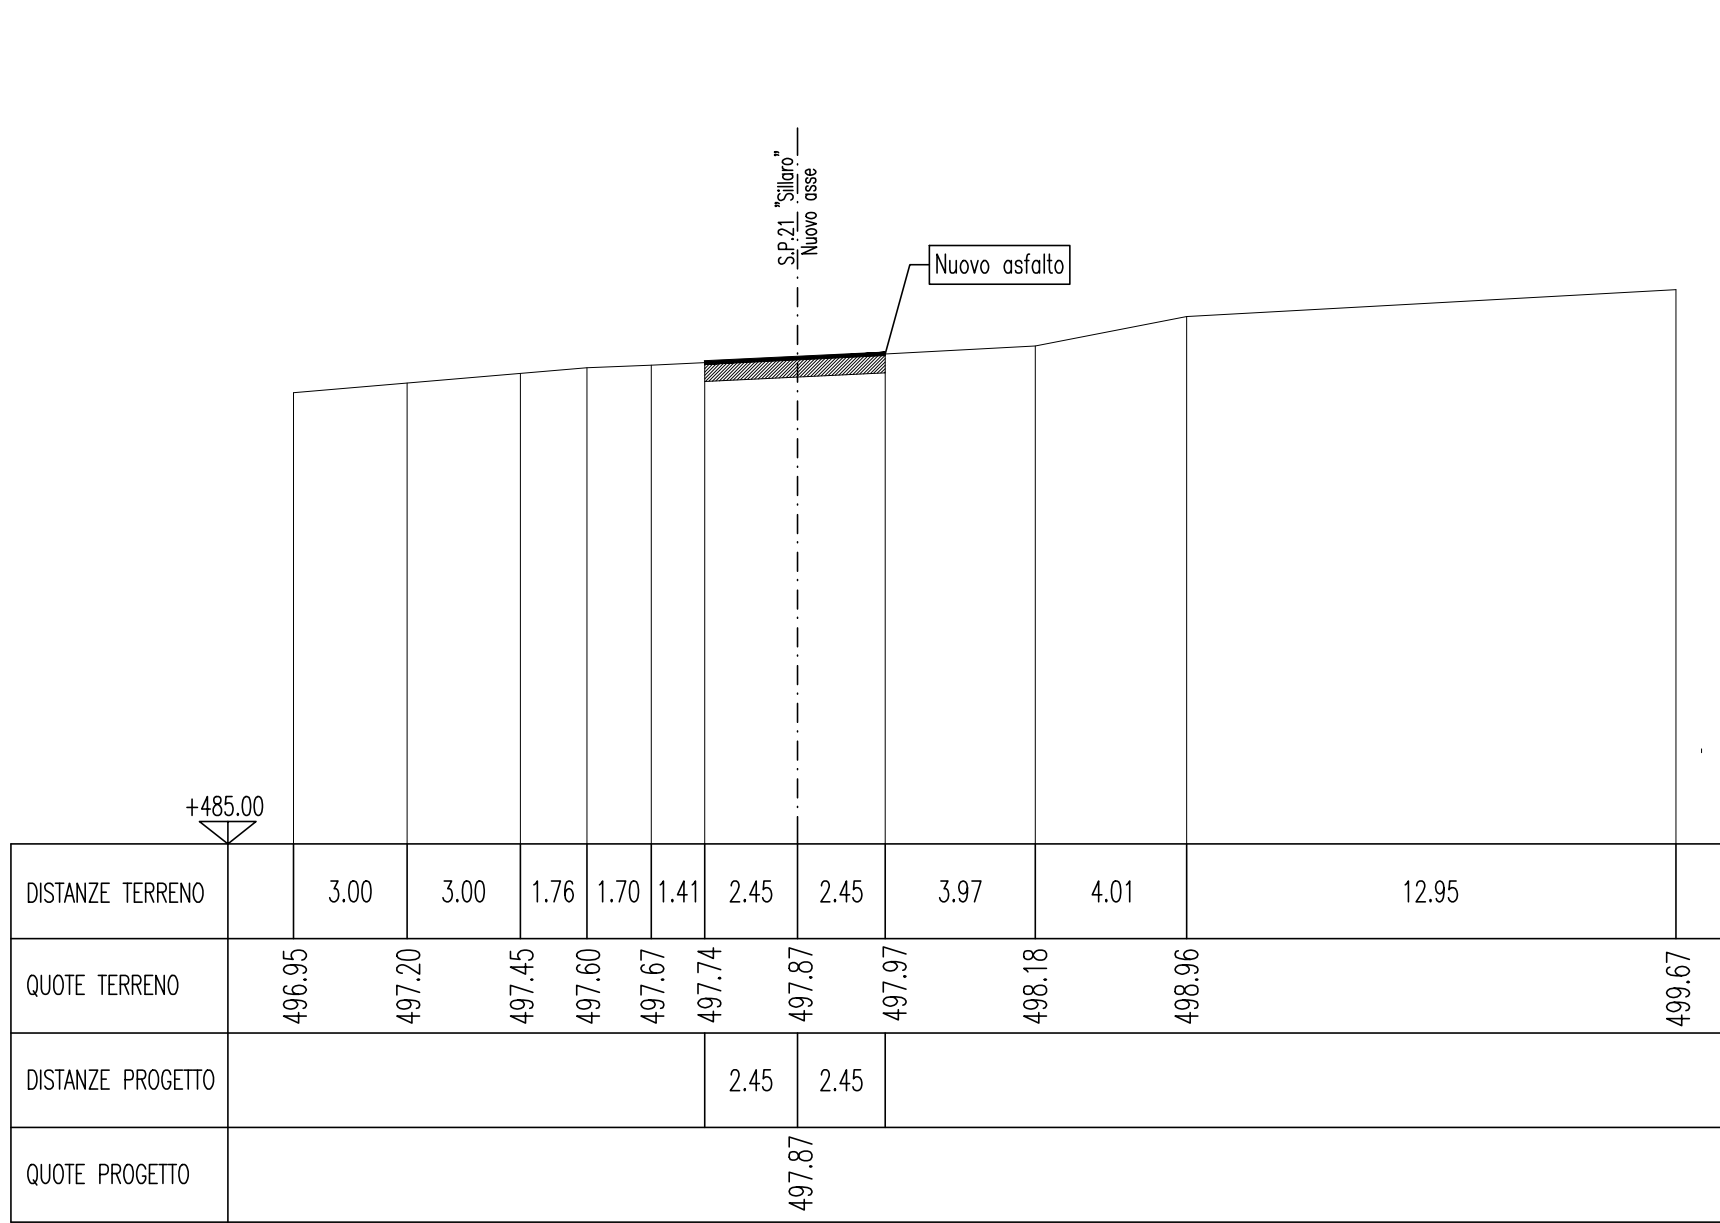

KEY PLAN

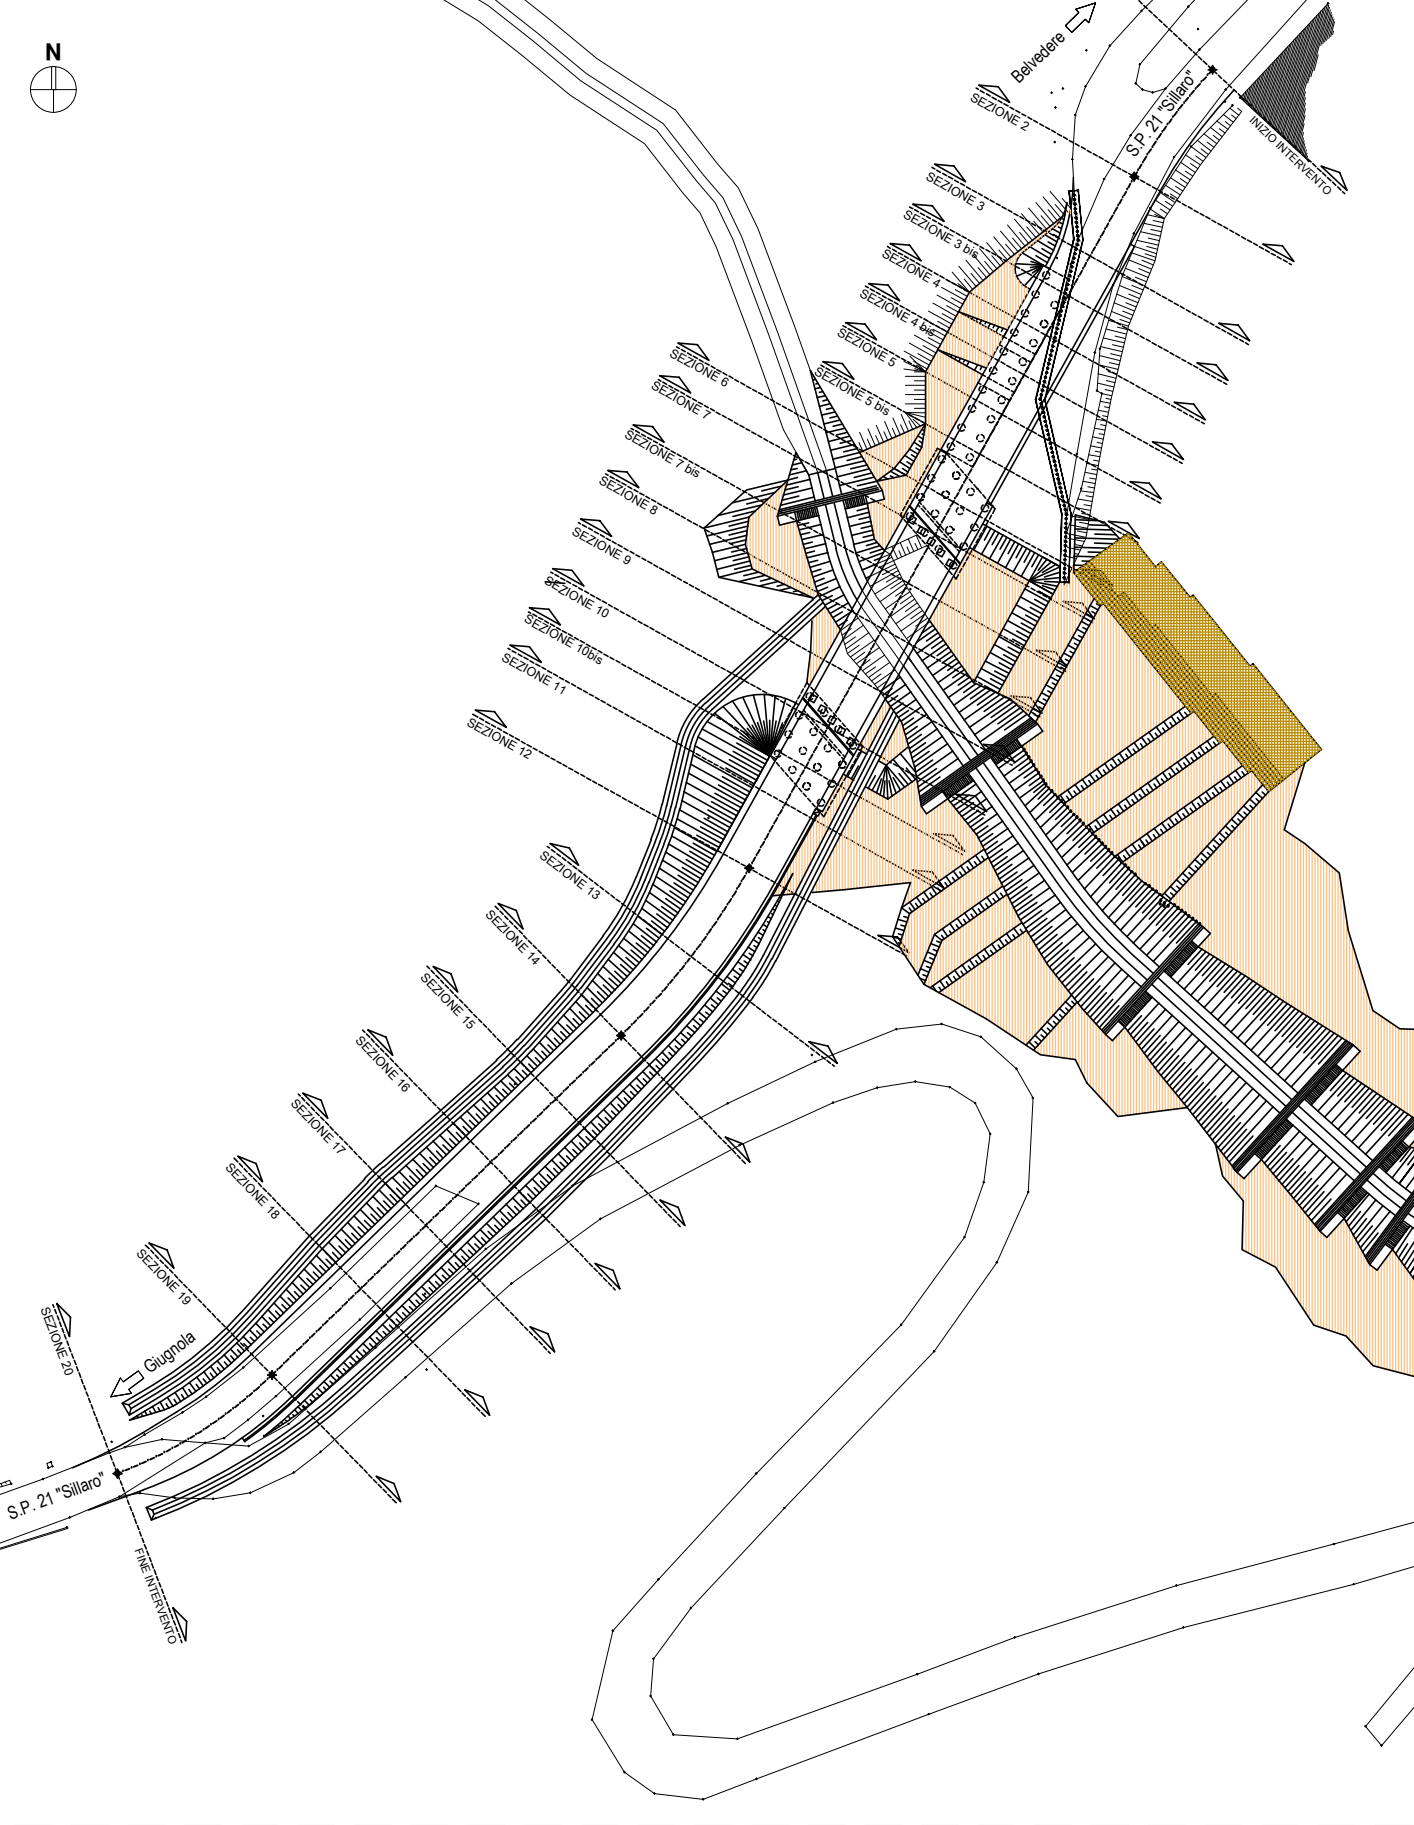

- Area di rilevato
- Area terreno vegetale



LAVORI DI RIPRISTINO DEFINITIVO DELLA SEDE STRADALE
E DELLE SCARPATE DI MONTE E DI VALLE DELLA S.P. 21 KM 32+700
E KM 33 "VAL SILLARO" NEL COMUNE DI CASTEL DEL RIO
CUP C27H24000290001

PROGETTO ESECUTIVO

		DIREZIONE GENERALE Servizio Strutture Speciali Alluvione via San Felice, 25 - 40131 BOLOGNA			
Responsabile Unico Procedimento: dot. Ing. Lucia MOLICA-FRANCO		Supporto al RUP: dot. Ing. Matteo CECCHI dot. Ing. Sara PAGLIARULO		PROGETTO: Prof. Ing. CLAUDIO COMASTRI	
Firma/Stampa/Incarico: B. Esp. C. Cliente		Data/Date		Firma/Stampa/Incarico: B. Ing. Cliente/Conserv.	
PROGETTO: STRADA PROVINCIALE N. 21 "VAL SILLARO"		COMUNE DI CASTEL DEL RIO		INTERVENTO ALLA PROGRESSIVA km 32+700	
STATO DI PROGETTO VIABILITA' - SEZIONI TRASVERSALI 4 di 4 (dalla 13 alla 20)		SCALA 1:200		REVISIONE 3	
		DATA Maggio 2028		DATA Maggio 2028	