
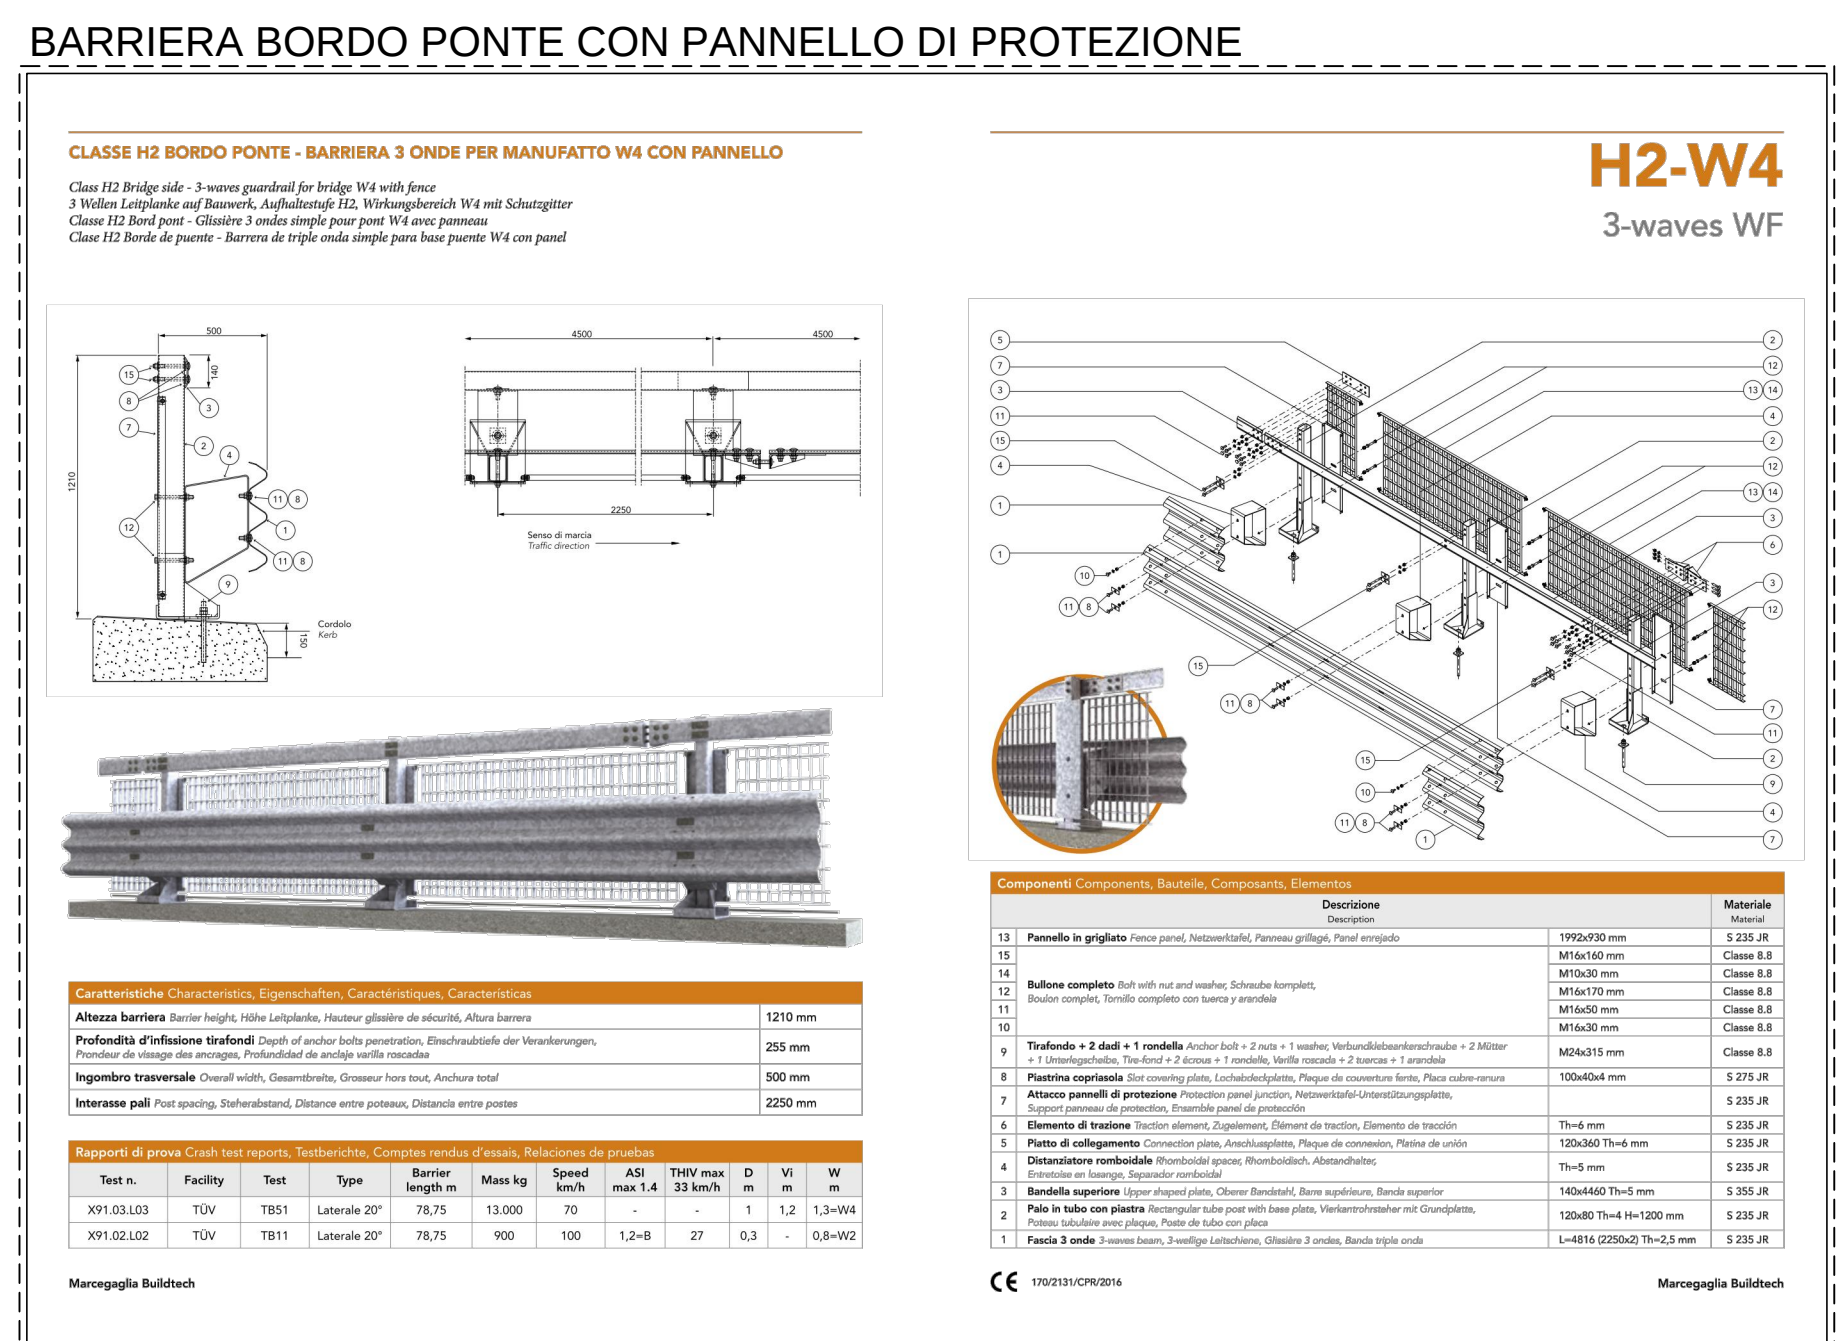
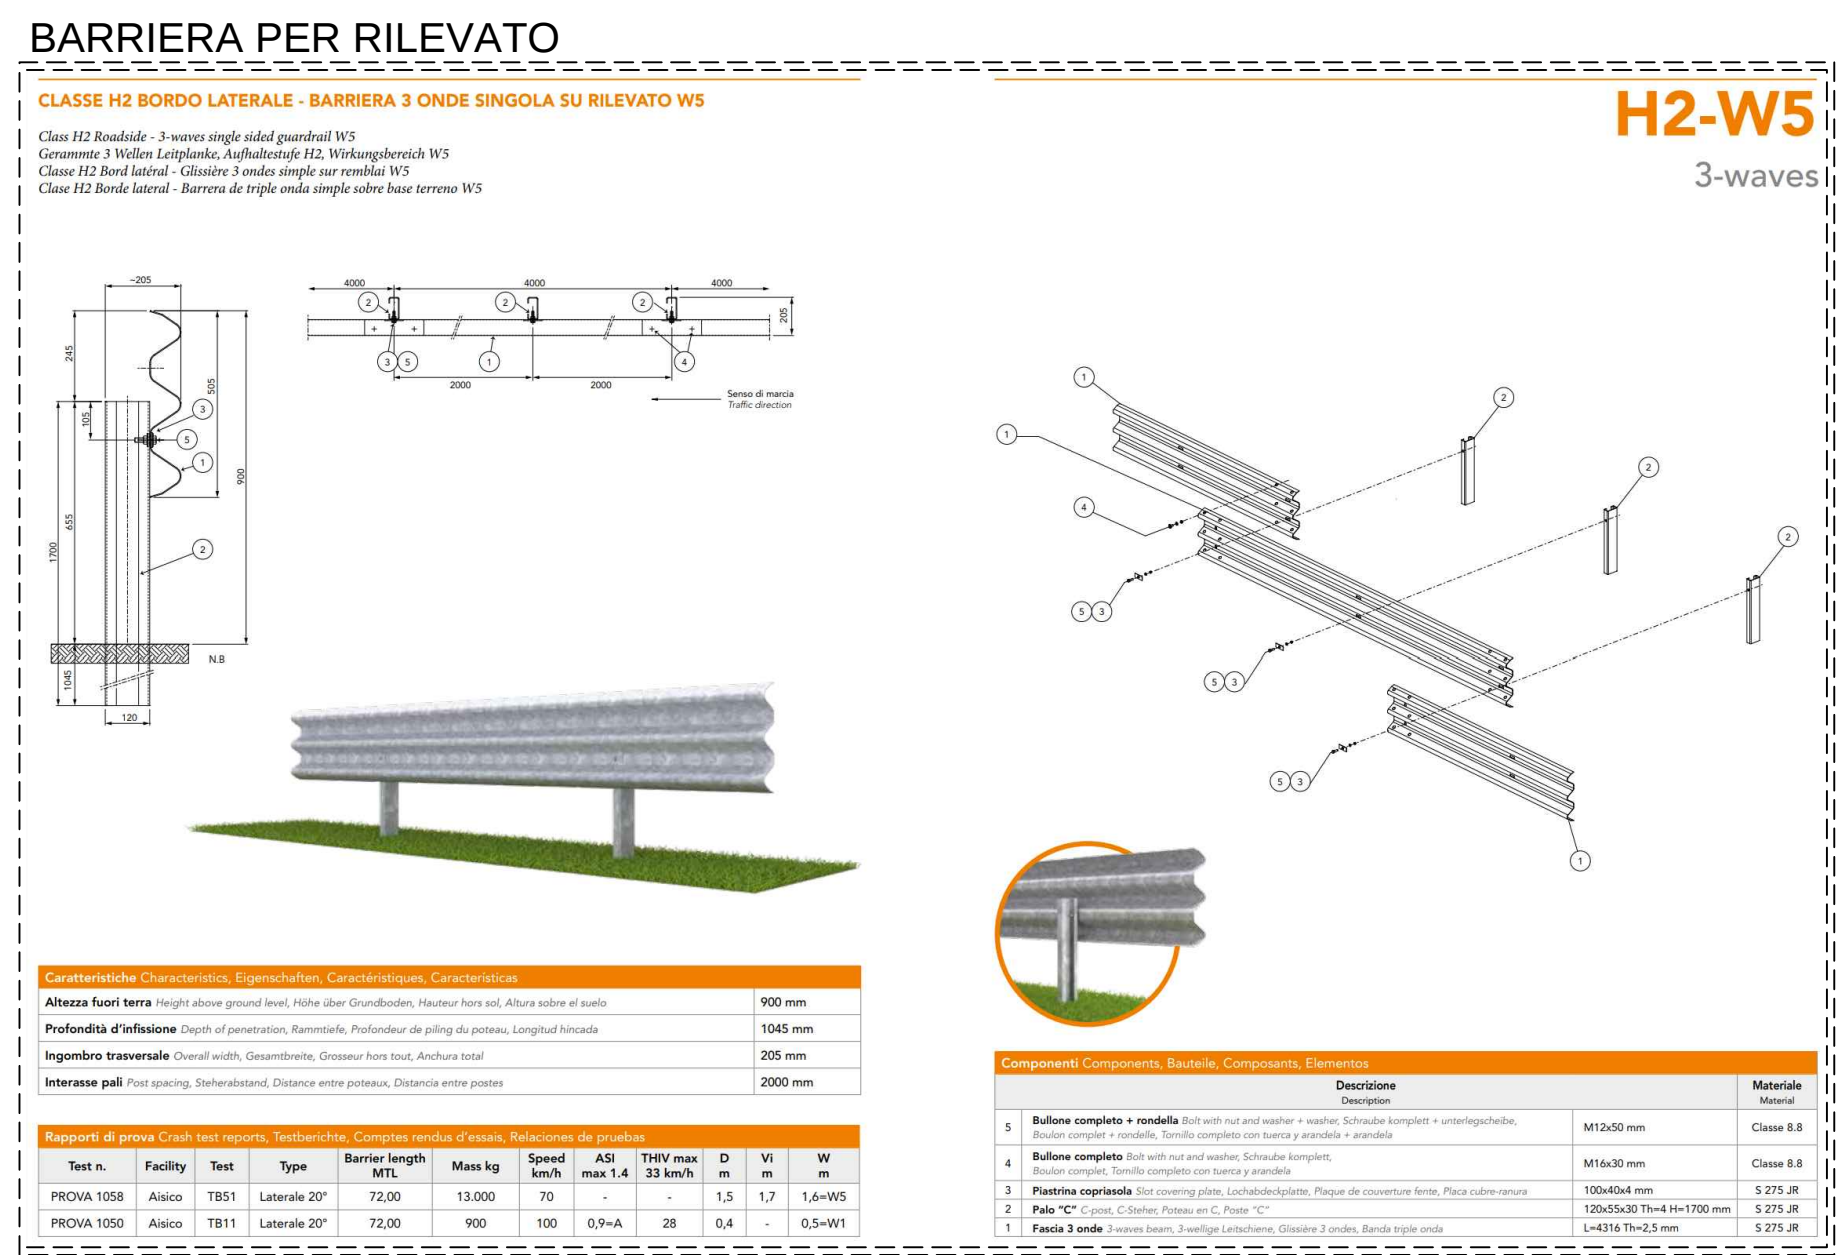
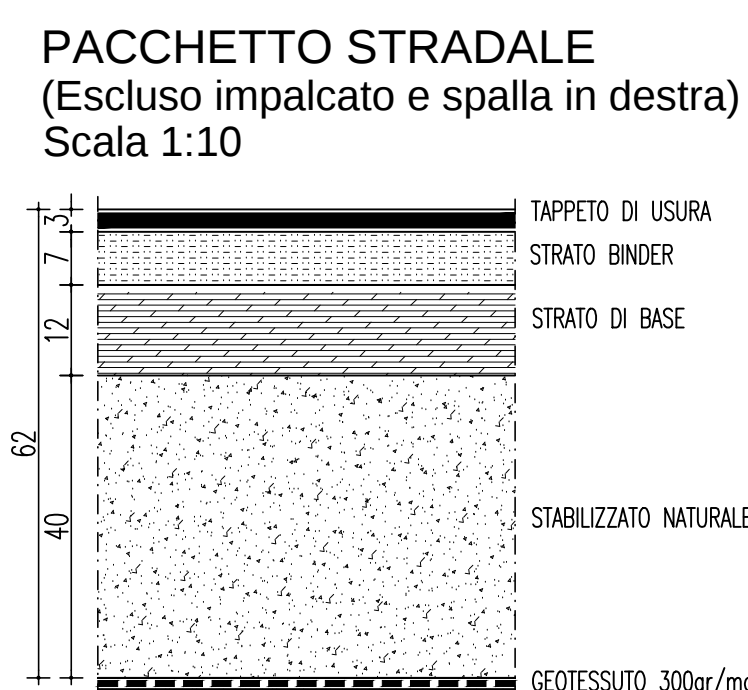
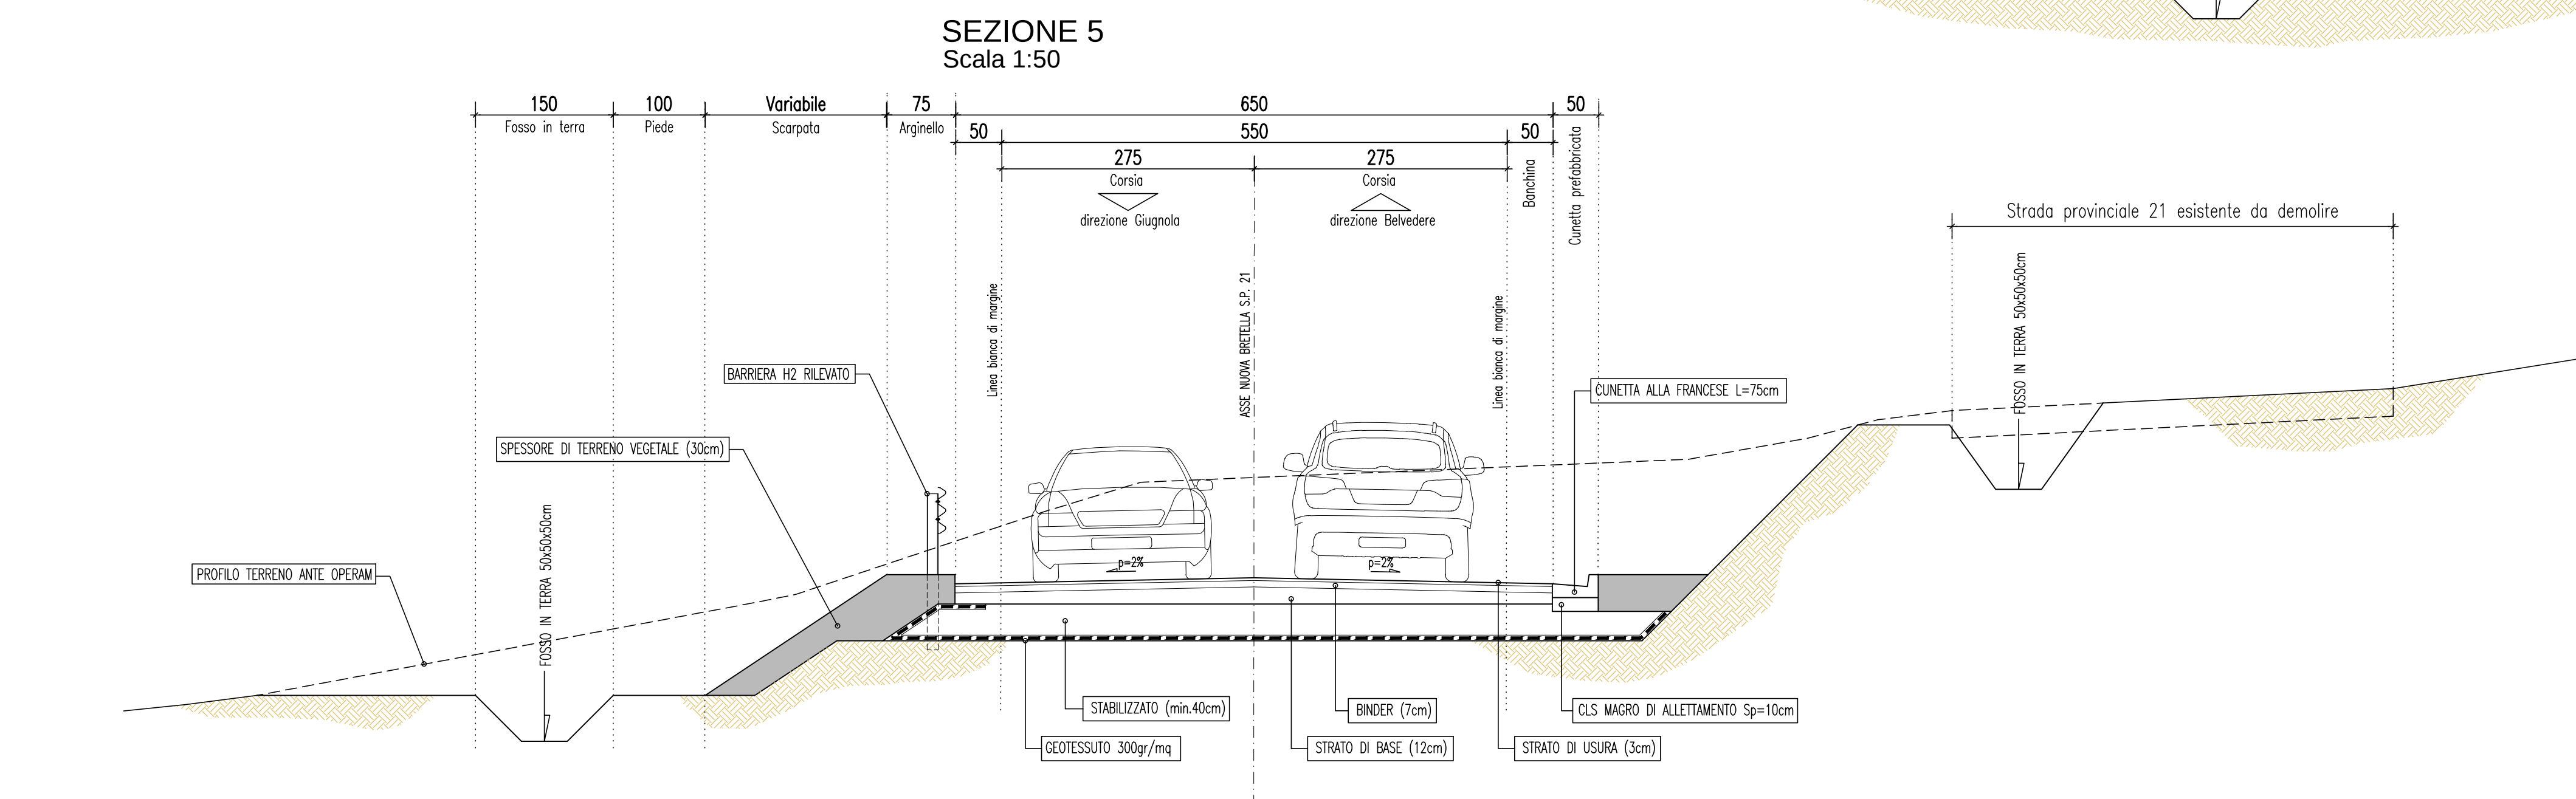
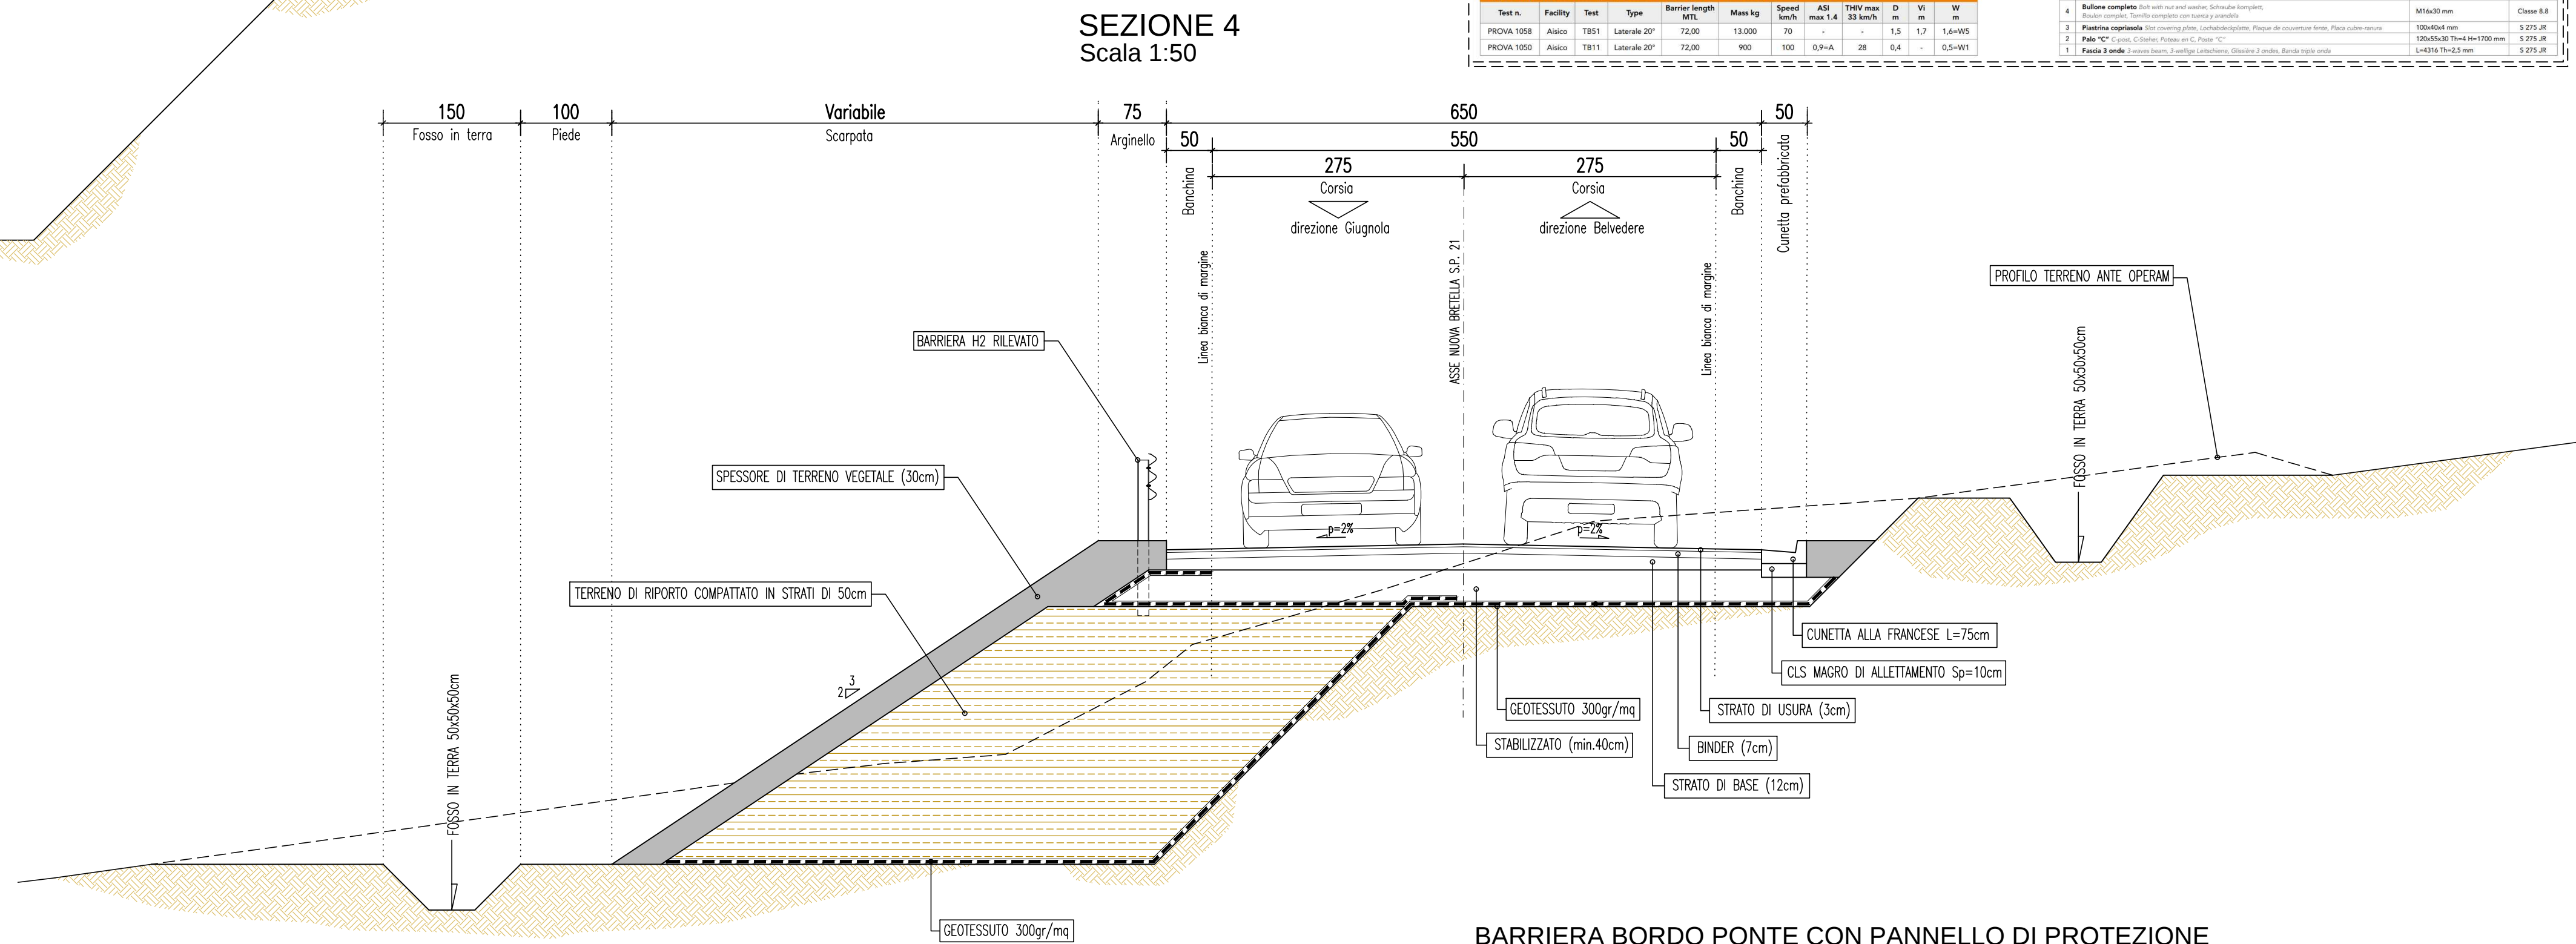
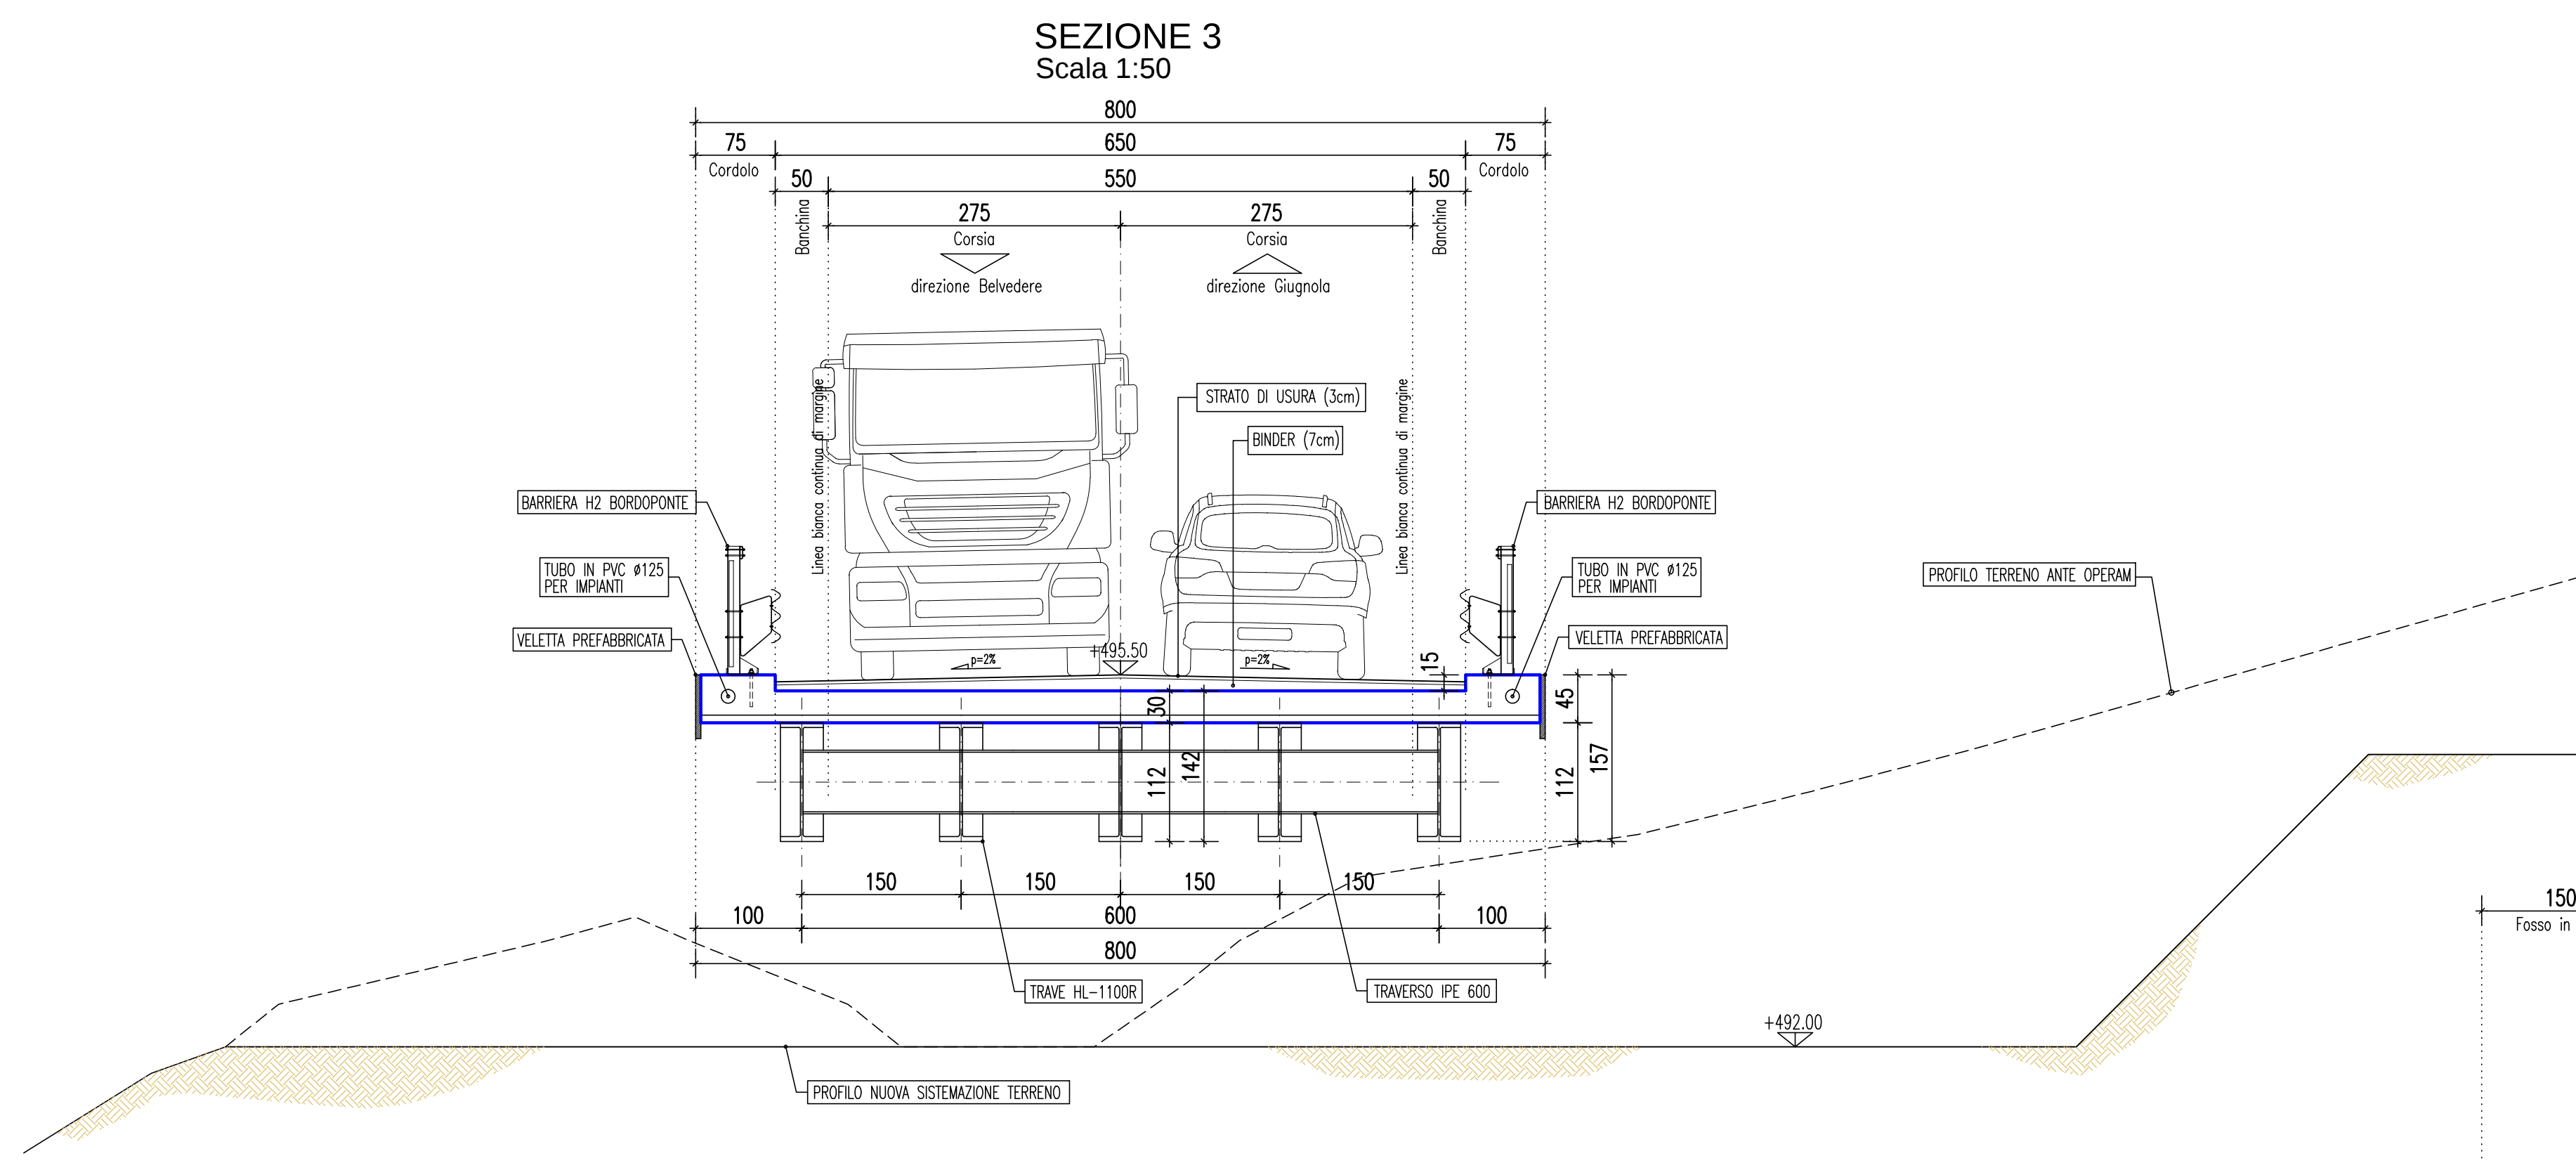
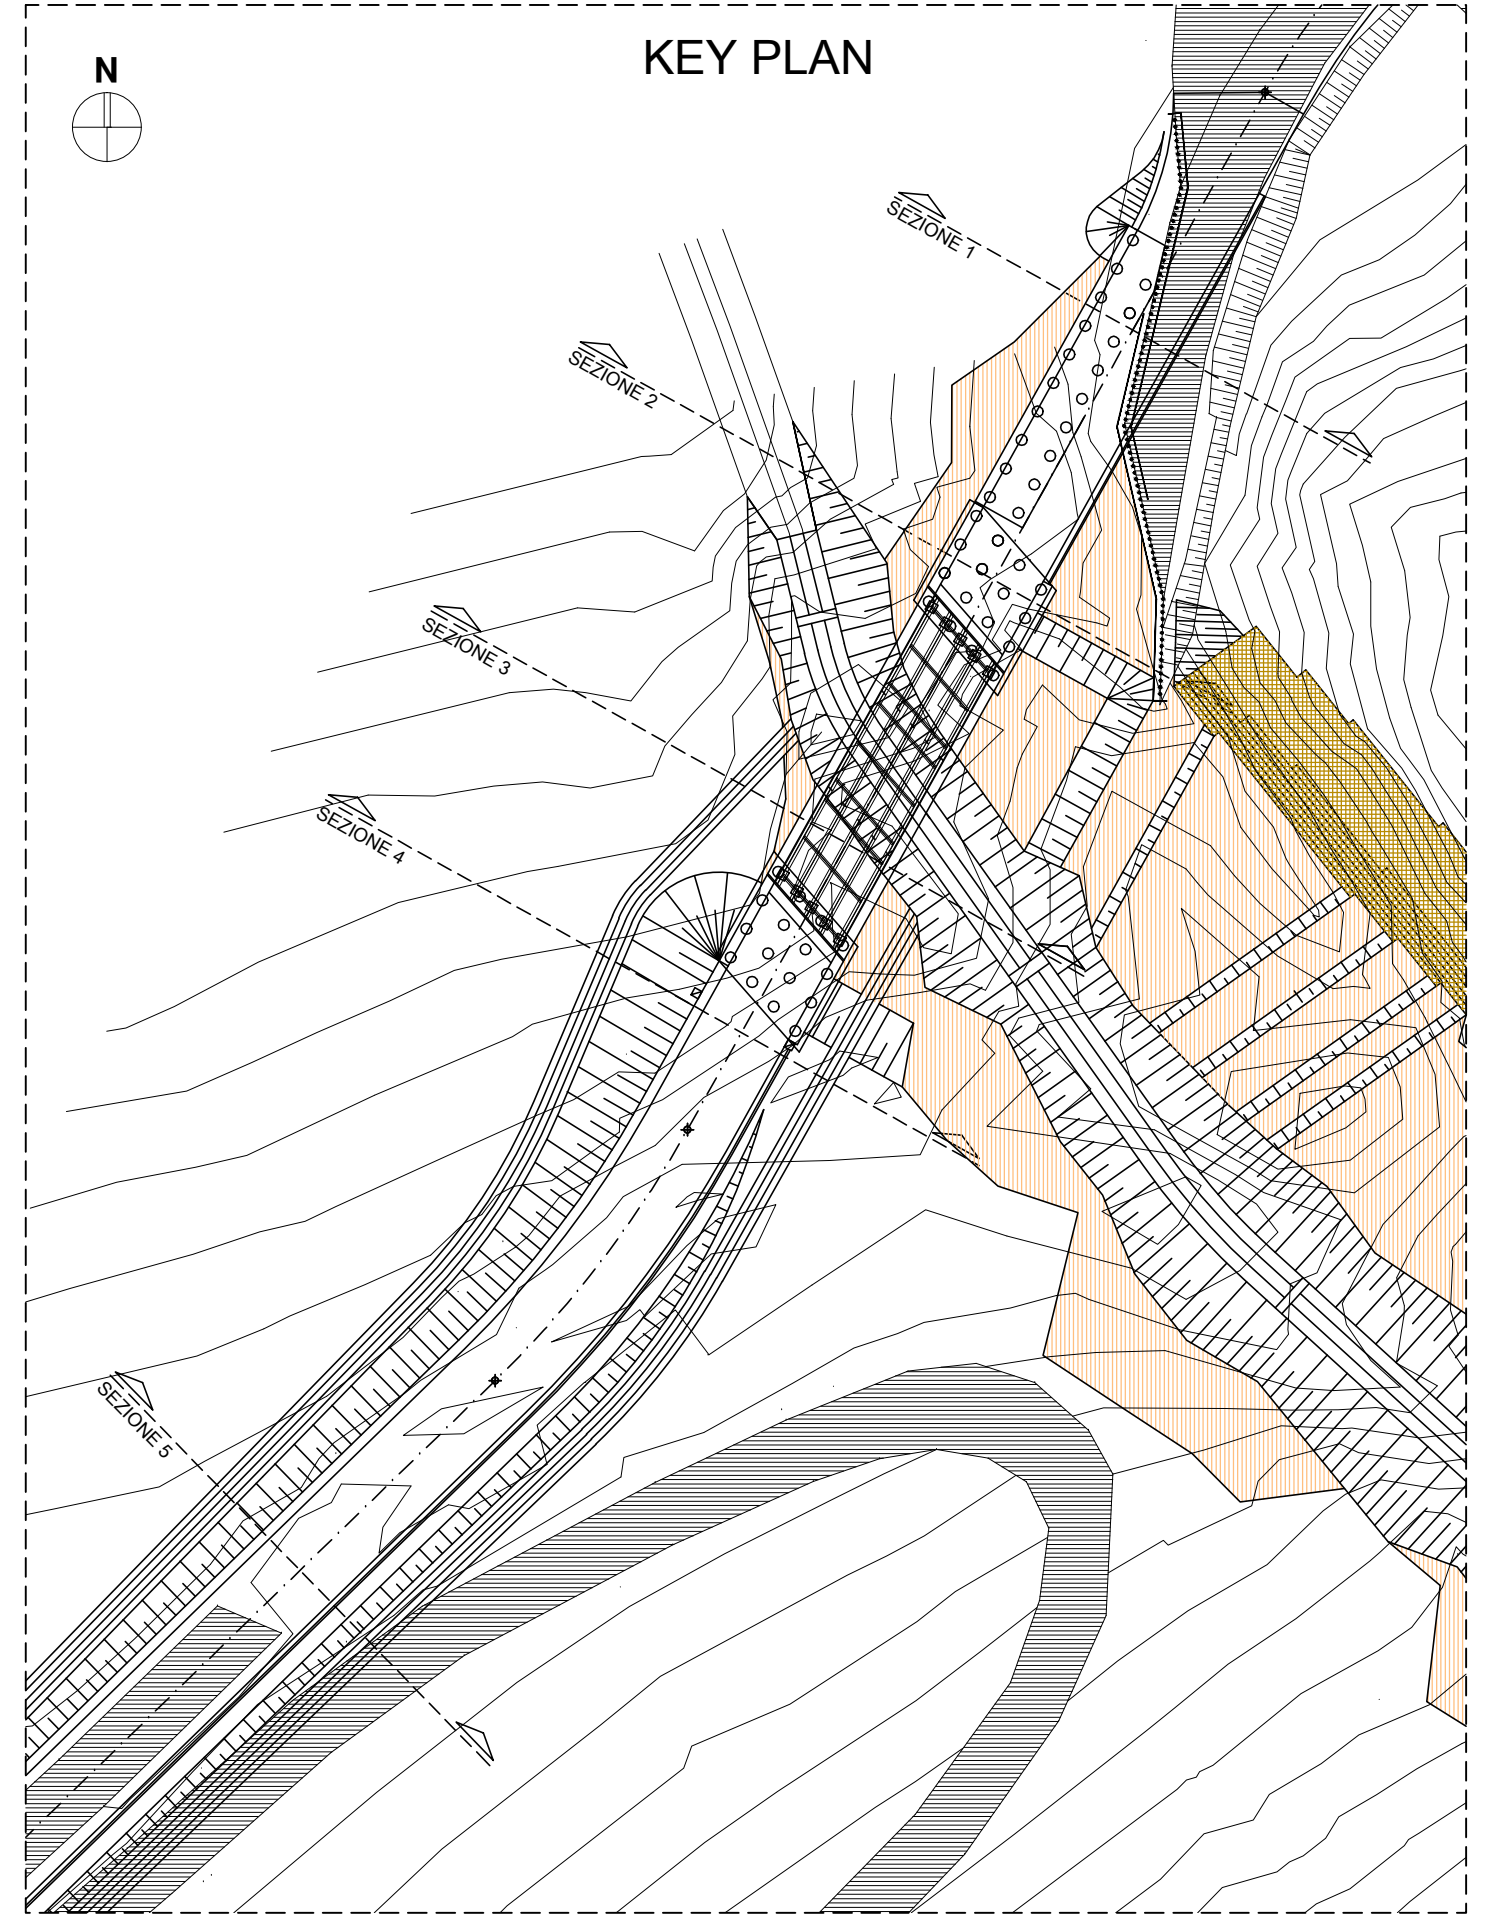
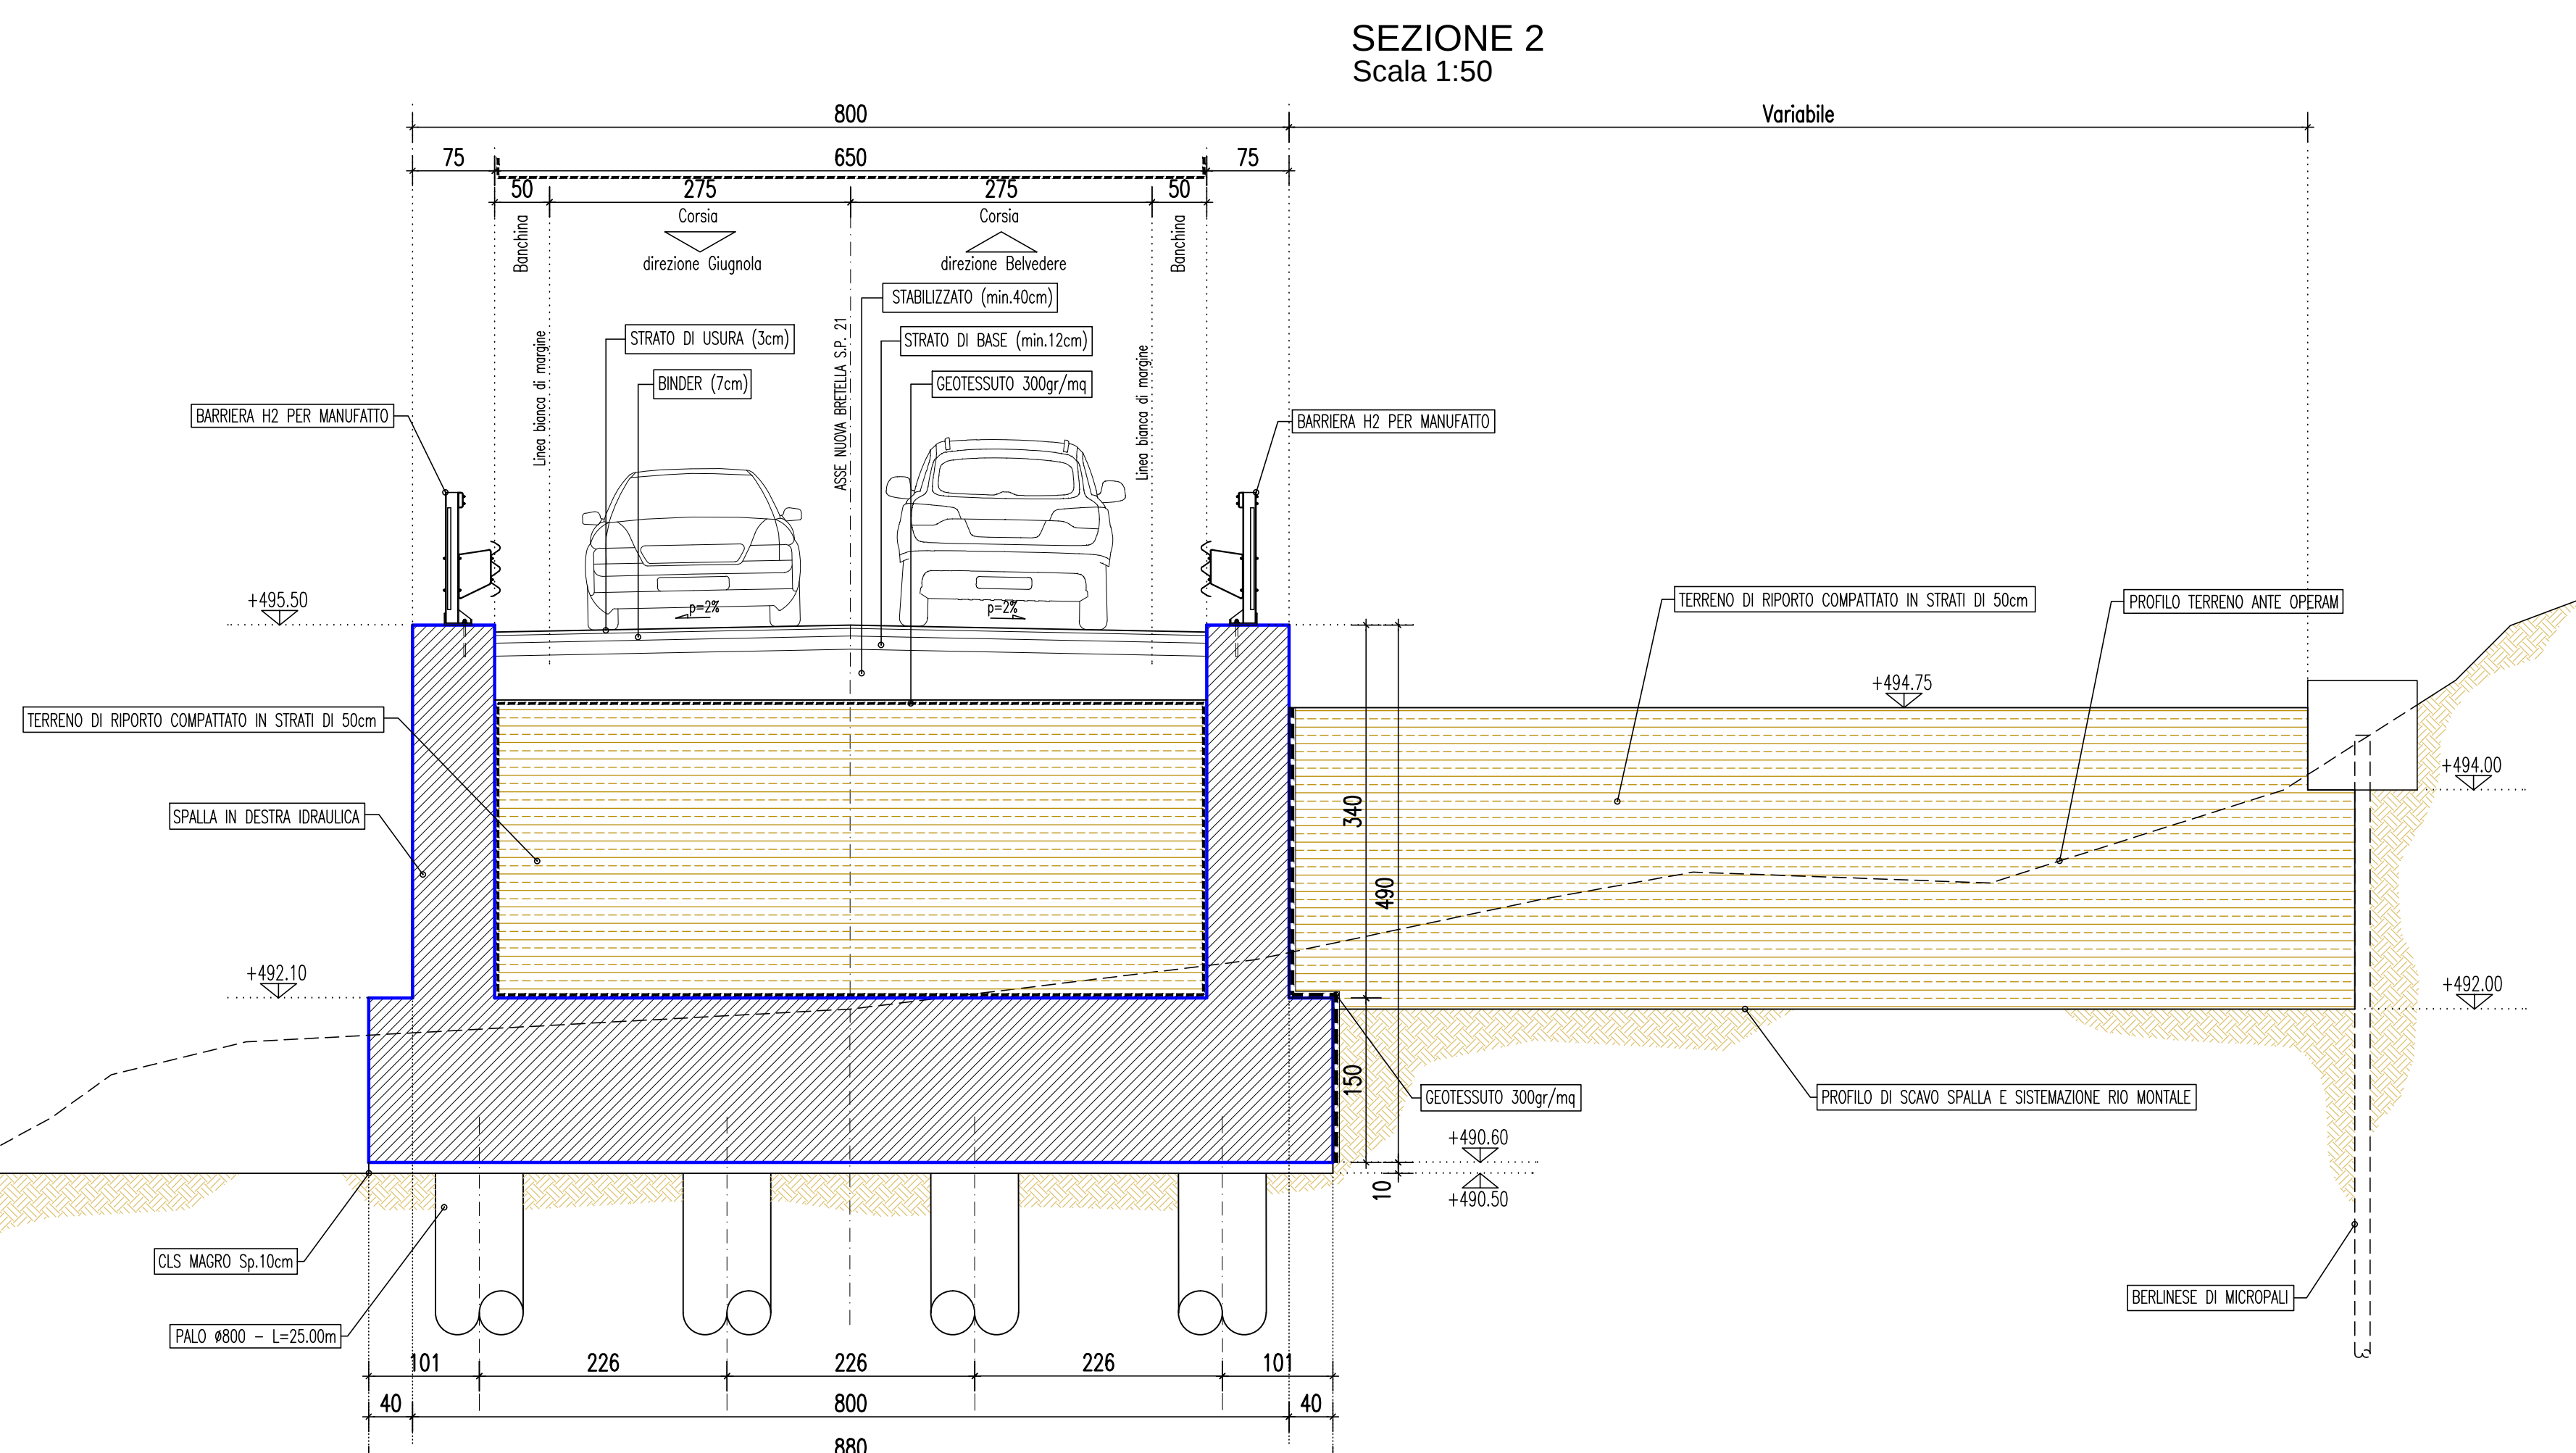


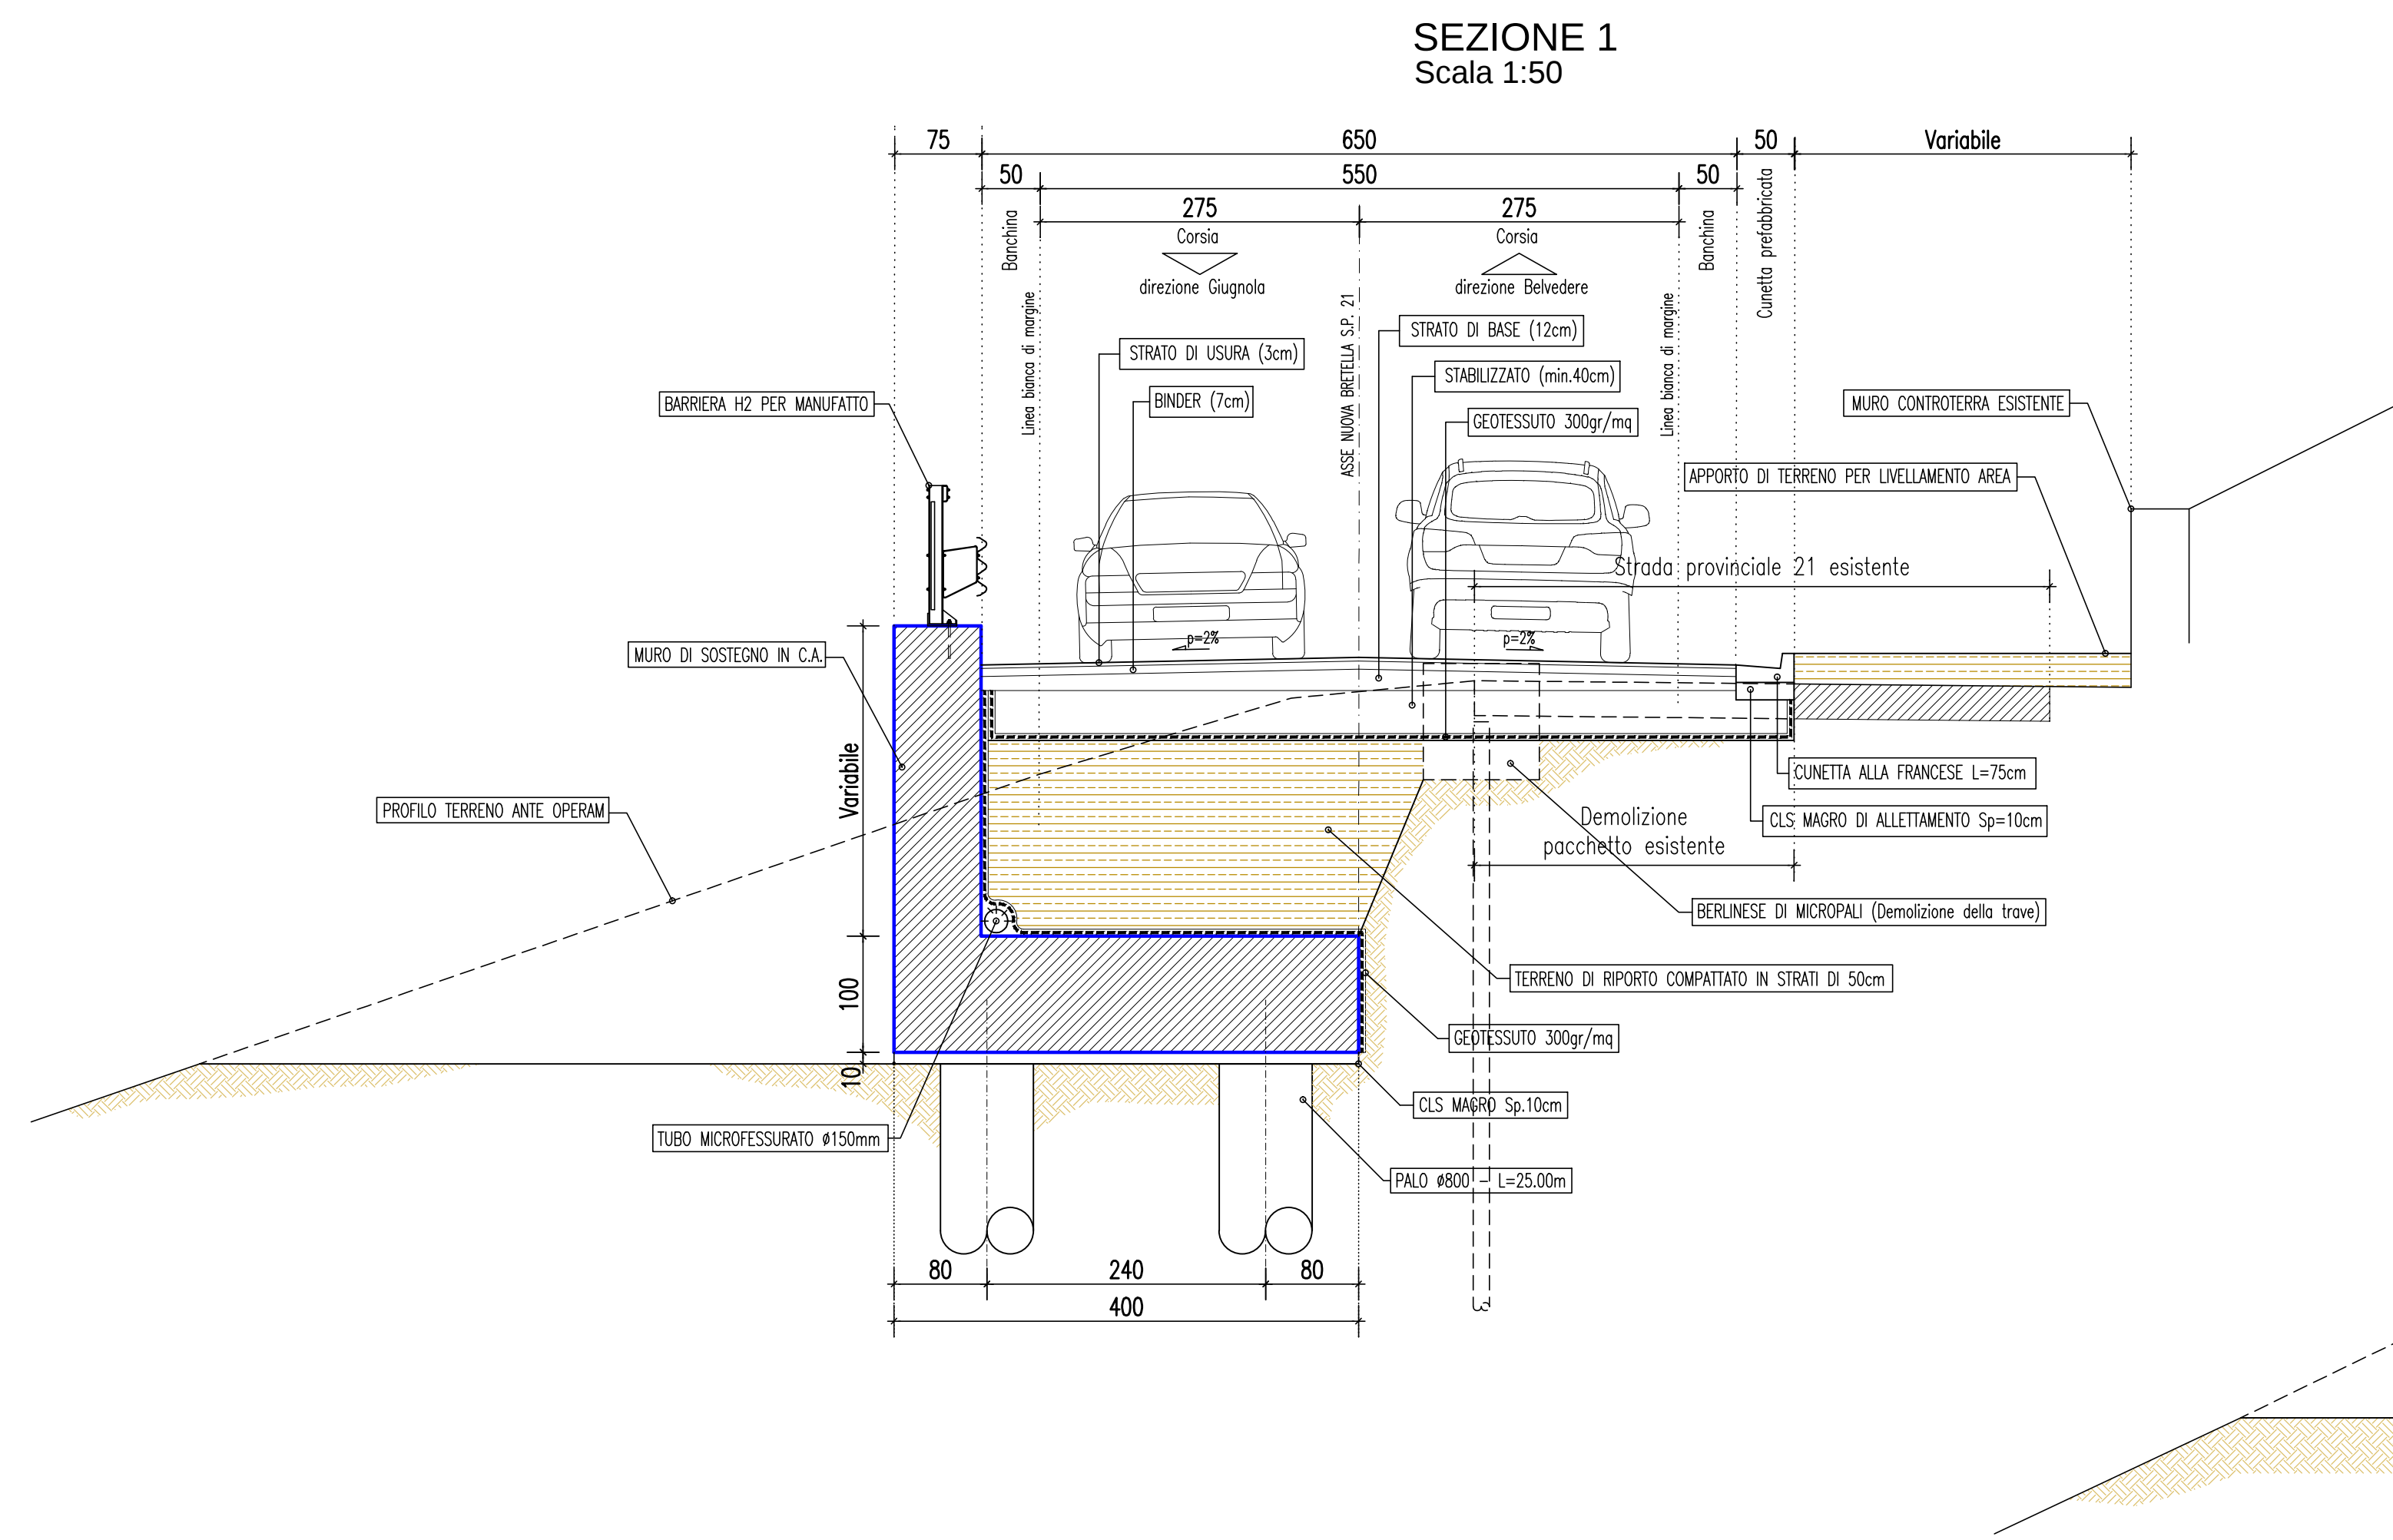

CITTÀ METROPOLITANA DI BOLOGNA

LAVORI DI RIPRISTINO DEFINITIVO DELLA SEDE STRADALE E DELLE SCARPATE DI MONTE E DI VALLE DELLA S.P. 21 KM 32+700 E KM 33 "VAL SILLARO" NEL COMUNE DI CASTEL DEL RIO CUP C27H24000290001

PROGETTO ESECUTIVO

Responsabile Unico Procedimento: dott. Ing. Lucia MOLICA-FRANCO

Supporto al RUP: dott. Ing. Marco GICCHI, dott. Ing. Sara PAGLIARULO

PROGETTO: Prof. Ing. CLAUDIO COMASTRI

STATO DI PROGETTO VIABILITA' - SEZIONI TIPOLOGICHE E DETTAGLI

SCALA: 1:50

REVISIONE: 3

DATA: Maggio 2028

TAVOLA N. **D20**