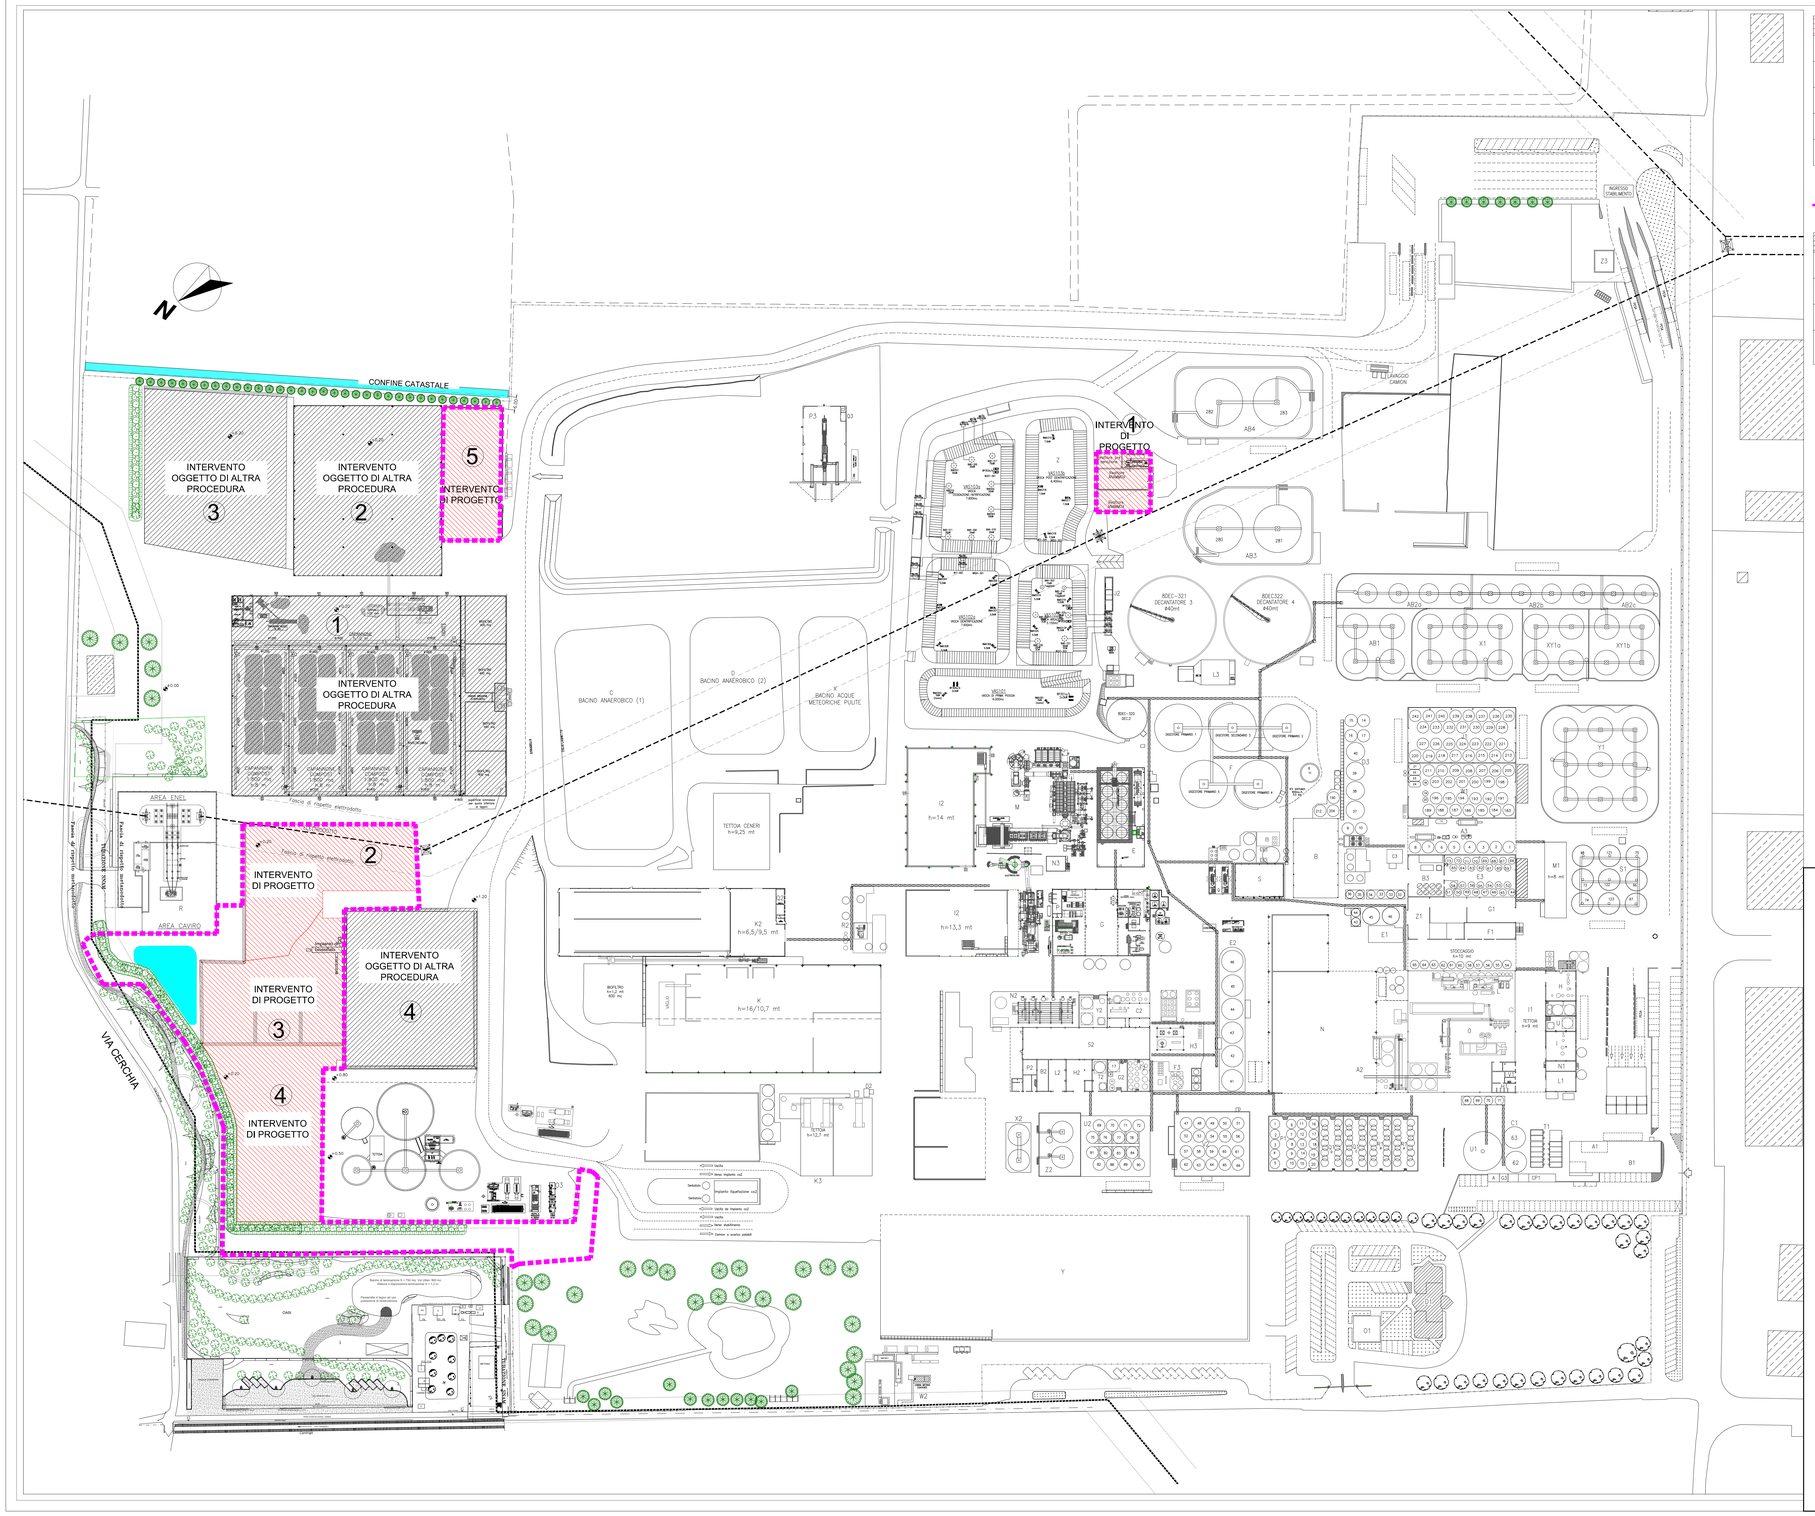

LEGENDA INTERVENTI CAVIRO EXTRA

1	POTENZIAMENTO STADIO OSSIDATIVO DEPURATORE AZIENDALE CON TECNOLOGIA ANAMMOX
2	PIAZZALE STOCCAGGIO FANGHI (CER 02.07.05)
3	IMPIANTO DI TRATTAMENTO DEL FANGO CENTRIFUGATO PER LA PRODUZIONE DI BIOSOLUTO DI CALCIO DA DESTINARE ALL'AGRICOLTURA
4	PIAZZALI A SERVIZIO DELL'ATTIVITA'
5	PIAZZALE CENTRIFUGA FANGO (CER 02.07.05)

AREA INTERVENTO VIA

LEGENDA INTERVENTI ENOMONDO Oggetto di altra procedura autorizzativa

1	IMPIANTO DI COMPOSTAGGIO PER LA PRODUZIONE DI AMMENDANTE COMPOSTATO CON FANGO (ACF)
2	TETTOIA TAMPONATA PER LO STOCCAGGIO DI AMMENDANTE COMPOSTATO CON FANGHI (ACF)
3	PIAZZALE PER LO STOCCAGGIO DI SCARTI LIGNO CELLULOSICI mq 5000
4	AREA ESISTENTE STOCCAGGI AMMENDANTE COMPOSTATO VERDE (ACV), ATTUALMENTE IN UTILIZZO A CAVIRO EXTRA PER LO STOCCAGGIO DEI FANGHI (CER 02.07.05) mq. 4000

LEGENDA LOCALI

A	LOCALE CALDAIA UFFICI	O	REPARTO LAVORAZIONE VINACCIA
B	DEPOSITO FECCE	P	CABINA DI TRASFORMAZIONE 15000/380V
C	BACINO ANAEROBICO (1)	Q	MOTOGENERATORI A BIOGAS
D	BACINO ANAEROBICO (2)	R	STAZIONE DI SCAMBIO MT/AT
E	PALAZZINA TECNOLOGICA CT ENOMONDO	S	DEPOSITO ELIAATI
F	DIGESTORI ANAEROBICI	T	MAGAZZINO ACCERTAMENTO RA-0139
G	CENTRALE TERMOELETTRICA ENOMONDO	U	MAGAZZINO ACCERTAMENTO RA-0206
H	LOCALE DISTILLERIA RA-0139	V	CABINA DI TRASFORMAZIONE 15000/380V
I	LOCALE DISTILLERIA RA-0317	X	BACINO ACQUE METEORICHE PULITE
L	LAVORAZ. FECCIA E TARTRATO	Y	PIAZZALE STOCCAGGIO VINACCIA
M	CENTRALE TERMICA A BIOMASSE ENOMONDO	K	TETTOIA REPARTO COMPOST ENOMONDO
N	TETTOIA DEPOSITO VINACCIA-FECCIA	Z	FANGHI ATTIM 3 STADIO

LEGENDA LOCALI

A1	UFFICIO UTF	U1	DEPOSITO VINACCIOLI
B1	UFFICI PRODUZIONE E LOGISTICA	V1	LOCALE INFERMERIA
C1	DEPOSITO VINELLO	Z1	LOCALE DEPOSITO SACCHI TARTRATO
D1	PALAZZINA DIREZIONALE (in plan.01/L)	Y1	DEPOSITO MOSTO
E1	SCARICO E DEPOSITO FECCIA	W1	DEPOSITO MOSTO
F1	LABORATORIO ANALISI E UFFICI TEC.	J1	DEPOSITO ALCOOL
G1	IMPIANTO VALORIZZ. ACIDO TARTARICO	CP1	CABINA PRINCIPALE DI SMISTAMENTO 15000V
H1	CABINA DI TRASFORMAZIONE 15000/380V	X1	DEPOSITO ALCOOL
I1	TETTOIE	XY1a	DEPOSITO ALCOOL
L1	LOCALE ALAMBICCO RA-0310	XY1b	DEPOSITO MOSTO
M1	AREA RICERCA E SVILUPPO	AB1	DEPOSITO ALCOOL
N1	MAGAZZINO ACCERTAMENTO RA-0317	AB2a	DEPOSITO ALCOOL
O1	PALAZZINA SISTEMI INFORMATIVI E NEGOZIO	AB2b	MAGAZZINO ACCERTAMENTO MP. 600E
P1	MAGAZZINO INVECCHIAMENTO DISTILLATO	AB2c	DEPOSITO MOSTO
Q1	MAGAZZINO INVECCHIAMENTO DISTILLATO	AB3	DEPOSITO ALCOOL E MOSTO
R1	MAGAZZINO INVECCHIAMENTO DISTILLATO	AB4	DEPOSITO ALCOOL E MOSTO
S1	DEPOSITO MATERIE PRIME	K1	CAPANNONE COMPOST (NUOVO)
T1	BOX ARCHIVIO CARTACEO		

LEGENDA LOCALI

A2	IMPIANTO ESTRAZIONE ENOCIANINA	A3	DEPOSITO MOSTO MUTO
B2	CABINA DI TRASFORMAZIONE 15000/380V	B3	IMPIANTO PRODUZIONE M.C.R. RA-0112
C2	IMPIANTO DISTILLAZIONE RA/0317	C3	NUOVO IMPIANTO PRODUZIONE M.C.R.
D2	DEPOS. LUBRIFICANTI E GASOLIO AUTOTRAZ.	D3	DEPOSITO MOSTO MUTO
E2	DEPOSITO MATERIE PRIME	E3	MAGAZZINO FIDUCIARIO M.C.R.
F2	DEPOSITO DENATURANTI SFUSI	F3	CONCENTRATORE ENOCIANINA
G2	OFFICIO DI DENATURAZIONE ALCOOL	G3	GRUPPO ELETTROGENO UFFICI
H2	DEPOSITO DENATURANTI IN FUSTI	H3	IMPIANTO A SETACCI MOLECOLARI RA-0339
I2	DEPOSITO COMBUSTIBILI SOLIDI	L3	IMPIANTO FLOTAZIONE
L2	LOCALE DEPOSITO PER OFFICIO	M3	IMPIANTO PRODUZIONE E.E. DA BIOGAS
M2	STOCCAGGIO SFALCI E POTATURE ENOMONDO	N3	CABINA DI TASFORMAZIONE NUOVA CT
N2	IMPIANTO DISTILLAZIONE 600E RA-0340	O3	CABINA DI TRASFORMAZIONE NUOVI BIOGG.
O2	TETTOIA ACF	P3	VALUTARIA SCARTI VEGETALI
P2	LABORATORIO ANALISI DEPURATORE	Q3	CABINA DI TASFORM. VALUTARIA SFALCI
Q2	CABINA DI TRASFORMAZIONE 15000/380V	K3	IMPIANTO SCARICO FANGHI PALABU
R2	IMPIANTO CHIMICO-FISICO	Z3	POSTAZIONE CONTROLLO ACCESSI
S2	OFFICINA MECCANICA E MAGAZZINO RICAMBI	A4	PIAZZALE FANGHI E BIOSOLIDATO
T2	OFFICIO DENATURAZIONE ALCOOL	B4	PIAZZALE ACV ENOMONDO
T2a	OFFICIO DENATURAZIONE ALCOOL	C4	IMPIANTO ANAMMOX
T2B	OFFICIO DENATURAZIONE ALCOOL 2&J	D4	ACCETTAZIONE E PESE
U2	FERMENTAZIONE ENOCIANINA		
V2	DEPOSITO ALCOOL		
W2	CABINA DECOMPRESSIONE METANO		
Z2	MAGAZZINO ACCERTAMENTO MP. SETACCI		
Y2	MAGAZZINO ACCERTAMENTO RA/0317		
J2	CABINA DI TRASFORMAZIONE 15000/380V		
X2	DEPOSITO ENOCIANINA		
K2	IMPIANTO DI COMPOSTAGGIO ENOMONDO		

CAVIRO EXTRA

POTENZIAMENTO DELLO STADIO OSSIDATIVO DEL DEPURATORE MEDIANTE TECNOLOGIA ANAMMOX

PROGETTO DEFINITIVO

ELABORATI GRAFICI - PARTE GENERALE:

PLANIMETRIA DI PROGETTO

ALLEGATO: I | TAVOLA: 8

SCALA: 1:1000

NOME FILE	CODICE COMMESSA	DATA PROGETTO:
A01T08PLPROR00-CVR_FACOM_PD.DWG	CVR_FACOM_PD	DICEMBRE 2018

PROGETTAZIONE:

STUDIO ASSOCIATO LOMBARDI - SPAZZOLI - PAGLIONICO
INGEGNERIA AMBIENTALE DAL 1970
AZIENDA CERTIFICATA ISO 9001
Via N. Copernico n° 89 - 47122 Forlì (FC)
Tel. 0543795.295 Fax. 0543798.310 - Email: info@lspstudio.it - www.lspstudio.it

RESPONSABILE DEL PROGETTO:

ING. ENNIO SPAZZOLI
INGEGNERE ENNIO SPAZZOLI
Ordine degli Ingegneri della Provincia di Forlì-Cesena
N° 1238 Y a

PROCEDURA DI CONTROLLO INTERNO

REV.	DESCRIZIONE	REDAZIONE:	VERIFICA:	VALIDAZIONE:	DATA
00	EMISSIONE	SD	RL	ES	DICEMBRE 2018