



POTENZIAMENTO DELLO STADIO OSSATIVO  
DEL DEPURATORE MEDIANTE TECNOLOGIA  
ANAMMOX

PROGETTO DEFINITIVO

|   |  |                |         |
|---|--|----------------|---------|
| VARIANTE ALLO STRUMENTO URBANISTICO:                            |  | ALLEGATO:      | TAVOLA: |
| PLANIMETRIA STATO ATTUALE E<br>PROPOSTA DI VARIANTE RUE VIGENTE |  | 3              | 4       |
|   |  | SCALA: 1:5000  |         |
| NOME FILE   |  | DATA PROGETTO: |         |
| A03T04VARUER00-CVR_FACOM_PD.DWG                                 |  | DICEMBRE 2018  |         |
| CODICE COMMESSA   |  |                |         |
| CVR_FACOM_PD  |  |                |         |

PROGETTAZIONE:

**ISP** STUDIO ASSOCIATO  
**LOMBARDI - SPAZZOLI - PAGLIONICO**  
INGEGNERIA AMBIENTALE DAL 1970

AZIENDA CERTIFICATA ISO 9001  
Via N. Copernico n° 99 - 47122 Forlì (FC)  
Tel. 0543/795.295 Fax. 0543/798.310 - Email: info@ispstudio.it - www.ispstudio.it

RESPONSABILE DEL PROGETTO:

ING. ENNIO SPAZZOLI



PROCEDURA DI CONTROLLO INTERNO

| REV. | DESCRIZIONE | REDAZIONE: | VERIFICA: | VALIDAZIONE: | DATA          |
|------|-------------|------------|-----------|--------------|---------------|
| 00   | EMISSIONE   | SD         | RL        | ES           | DICEMBRE 2018 |
|      |             |            |           |              |               |
|      |             |            |           |              |               |
|      |             |            |           |              |               |

TAVOLA 7.3 RUE - STATO ATTUALE


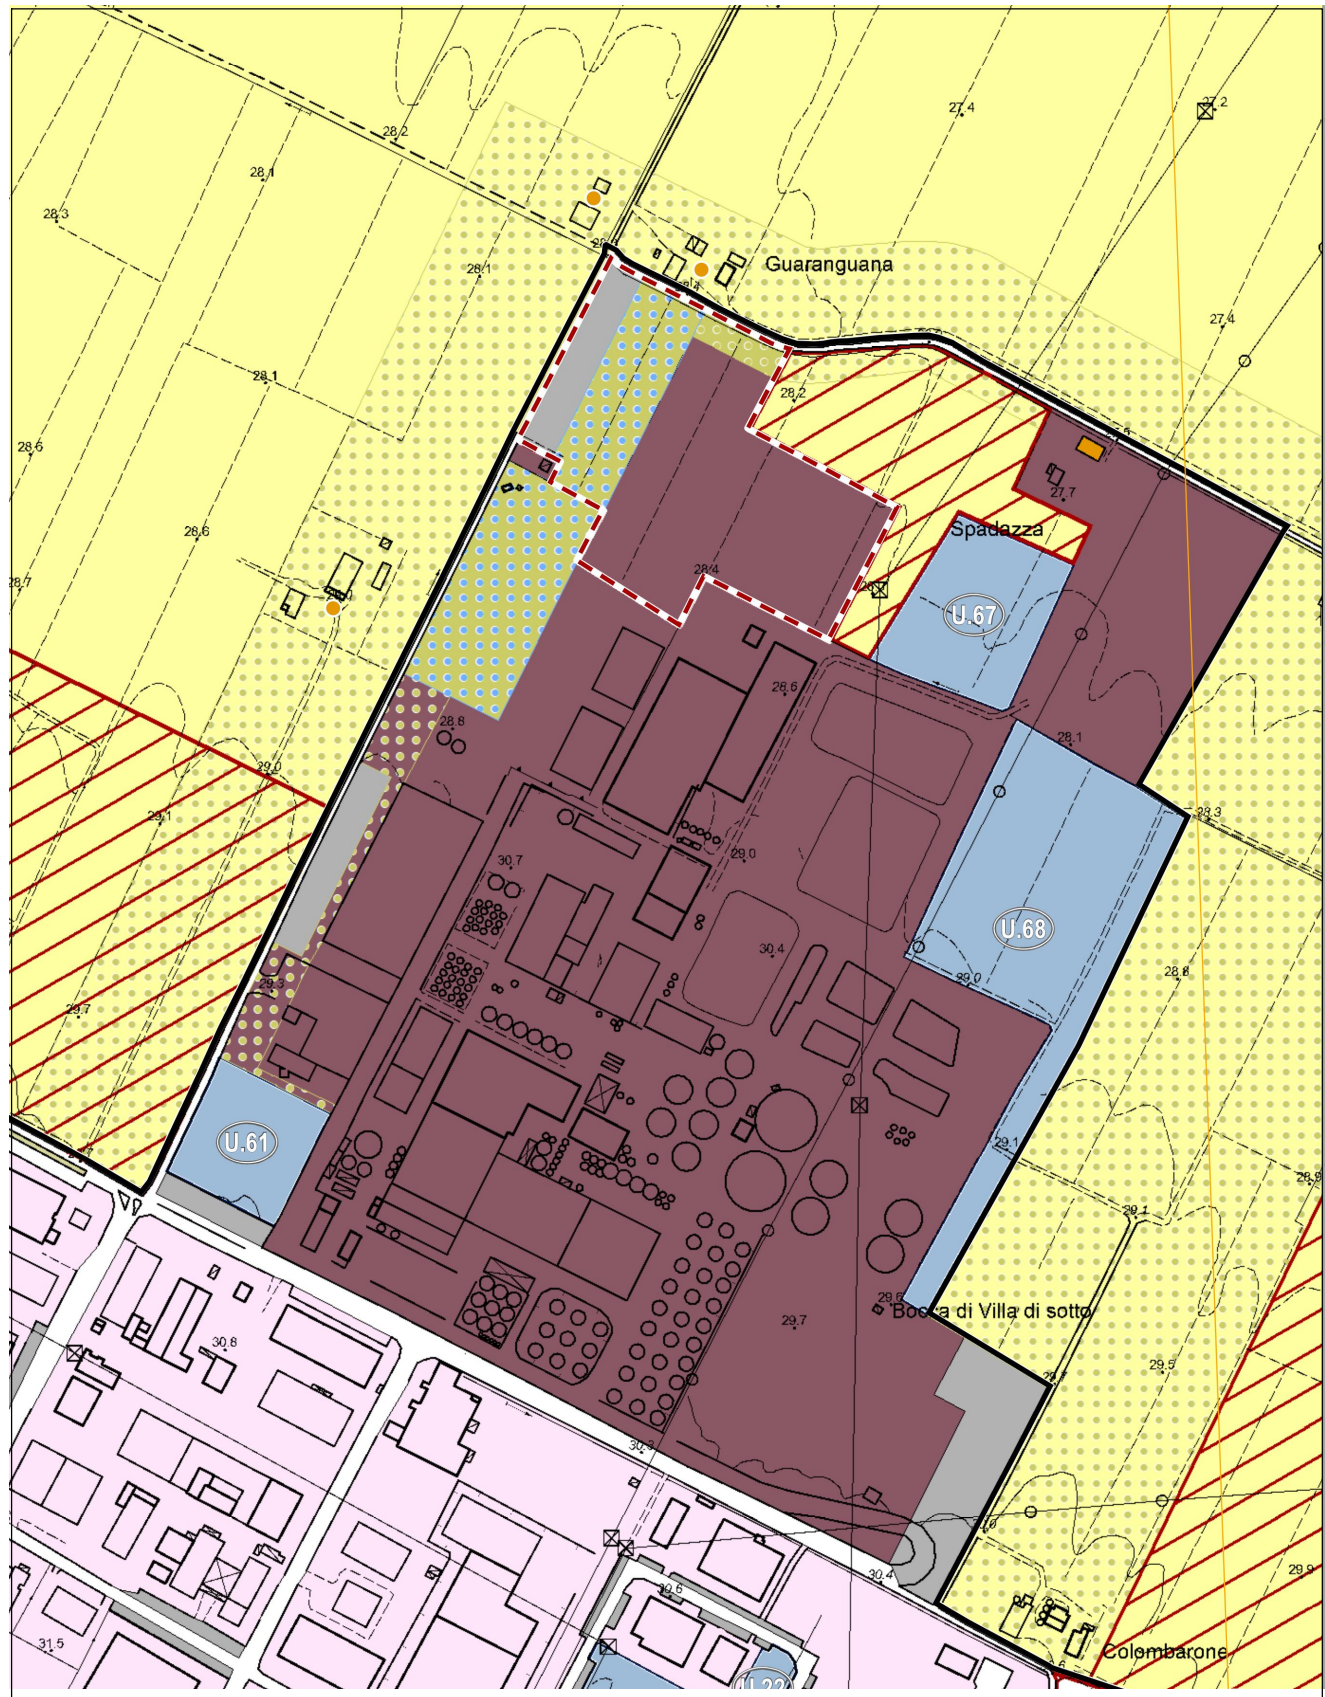


TAVOLA 7.3 RUE - PROPOSTA DI VARIANTE

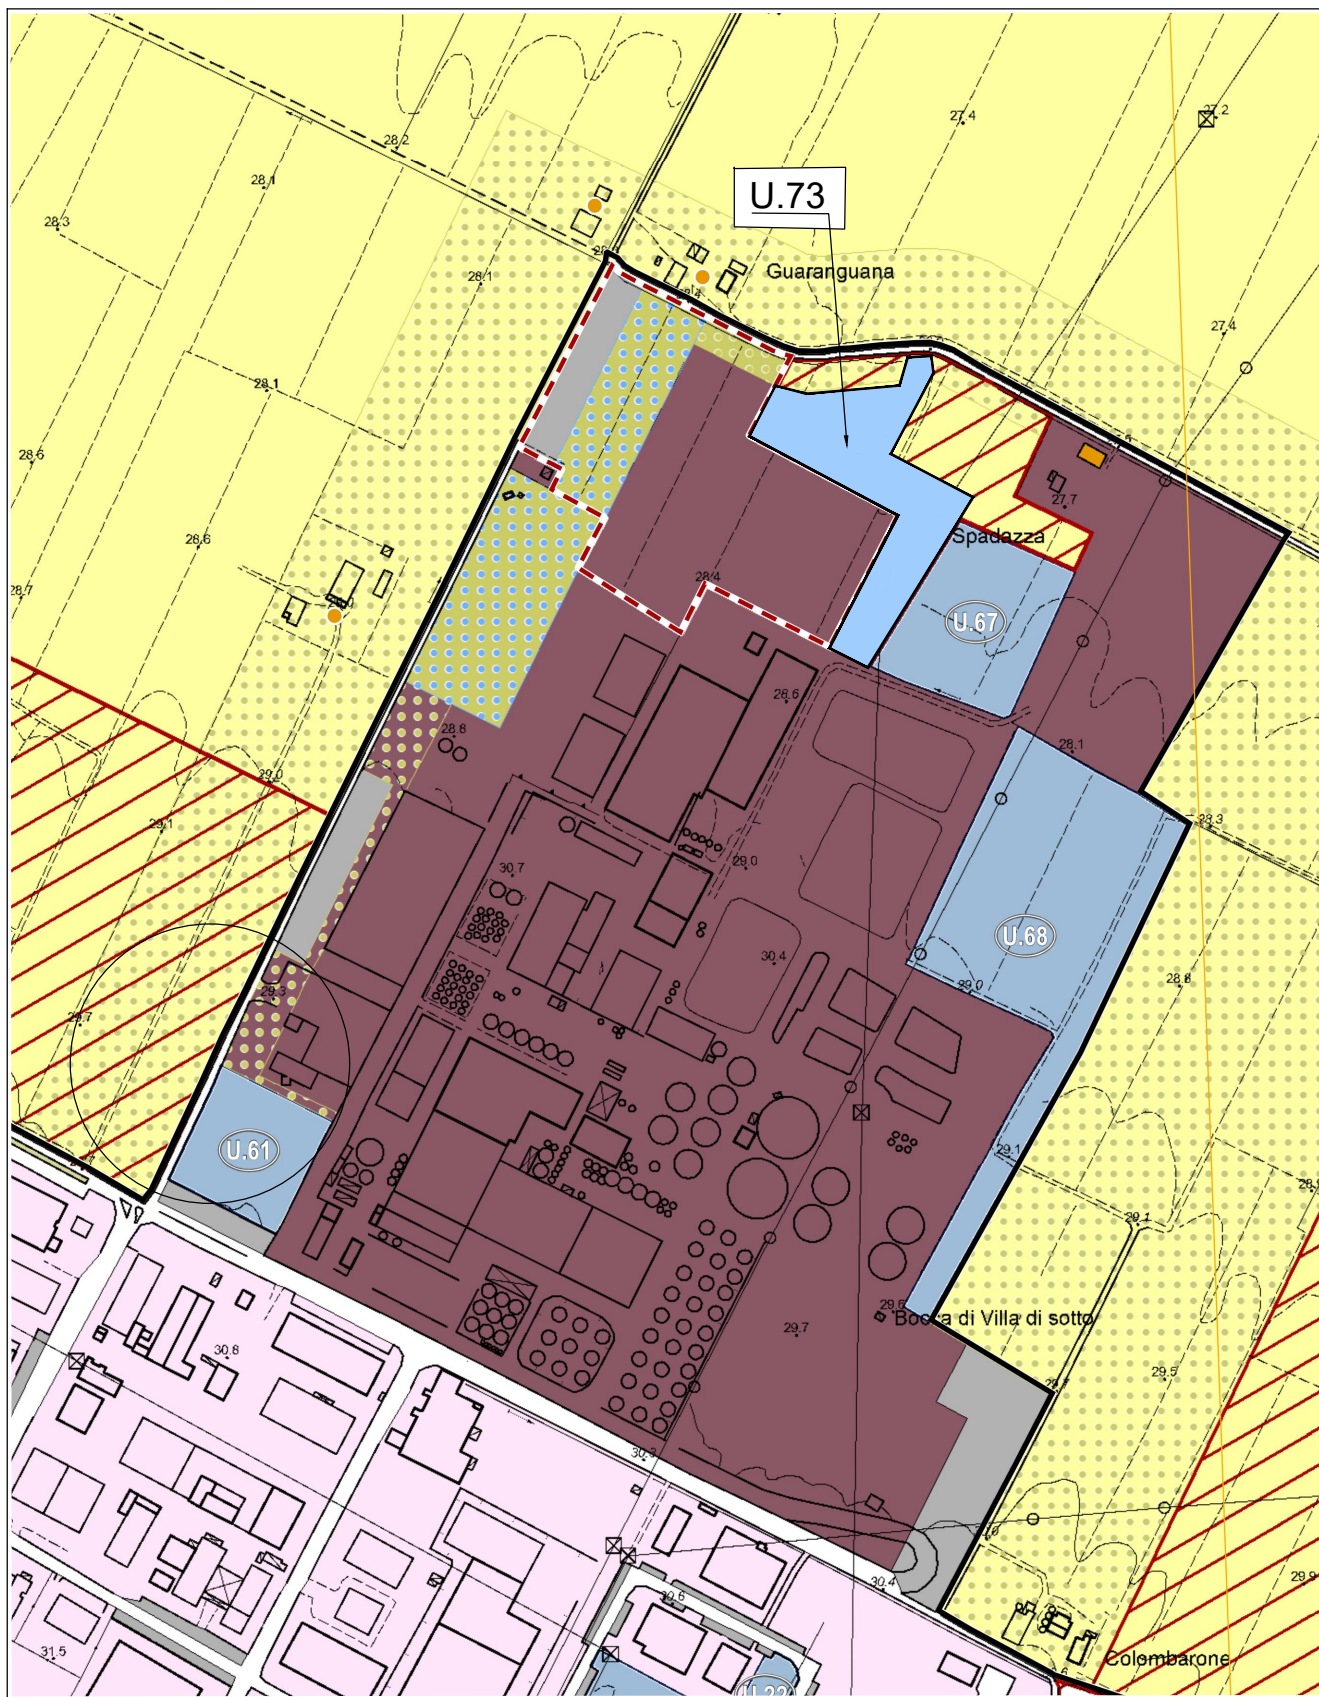

LEGENDA RUE:

|                               |  |
|-------------------------------|--|
|                               |  |
|                               |  |
| <b>Tessuti storici</b>        |  |
|                               |  |
|                               |  |
| <b>Centro urbano</b>          |  |
|                               |  |
|                               |  |
| <b>Territorio rurale</b>      |  |
|                               |  |
|                               |  |
| <b>Dotazioni territoriali</b> |  |
|                               |  |
|                               |  |
| <b>Poli funzionali</b>        |  |
|                               |  |
|                               |  |
| <b>Attuazione e procedure</b> |  |
|                               |  |