


PCA-STATO ATTUALE

Tav. n.6
scala 1:5.000

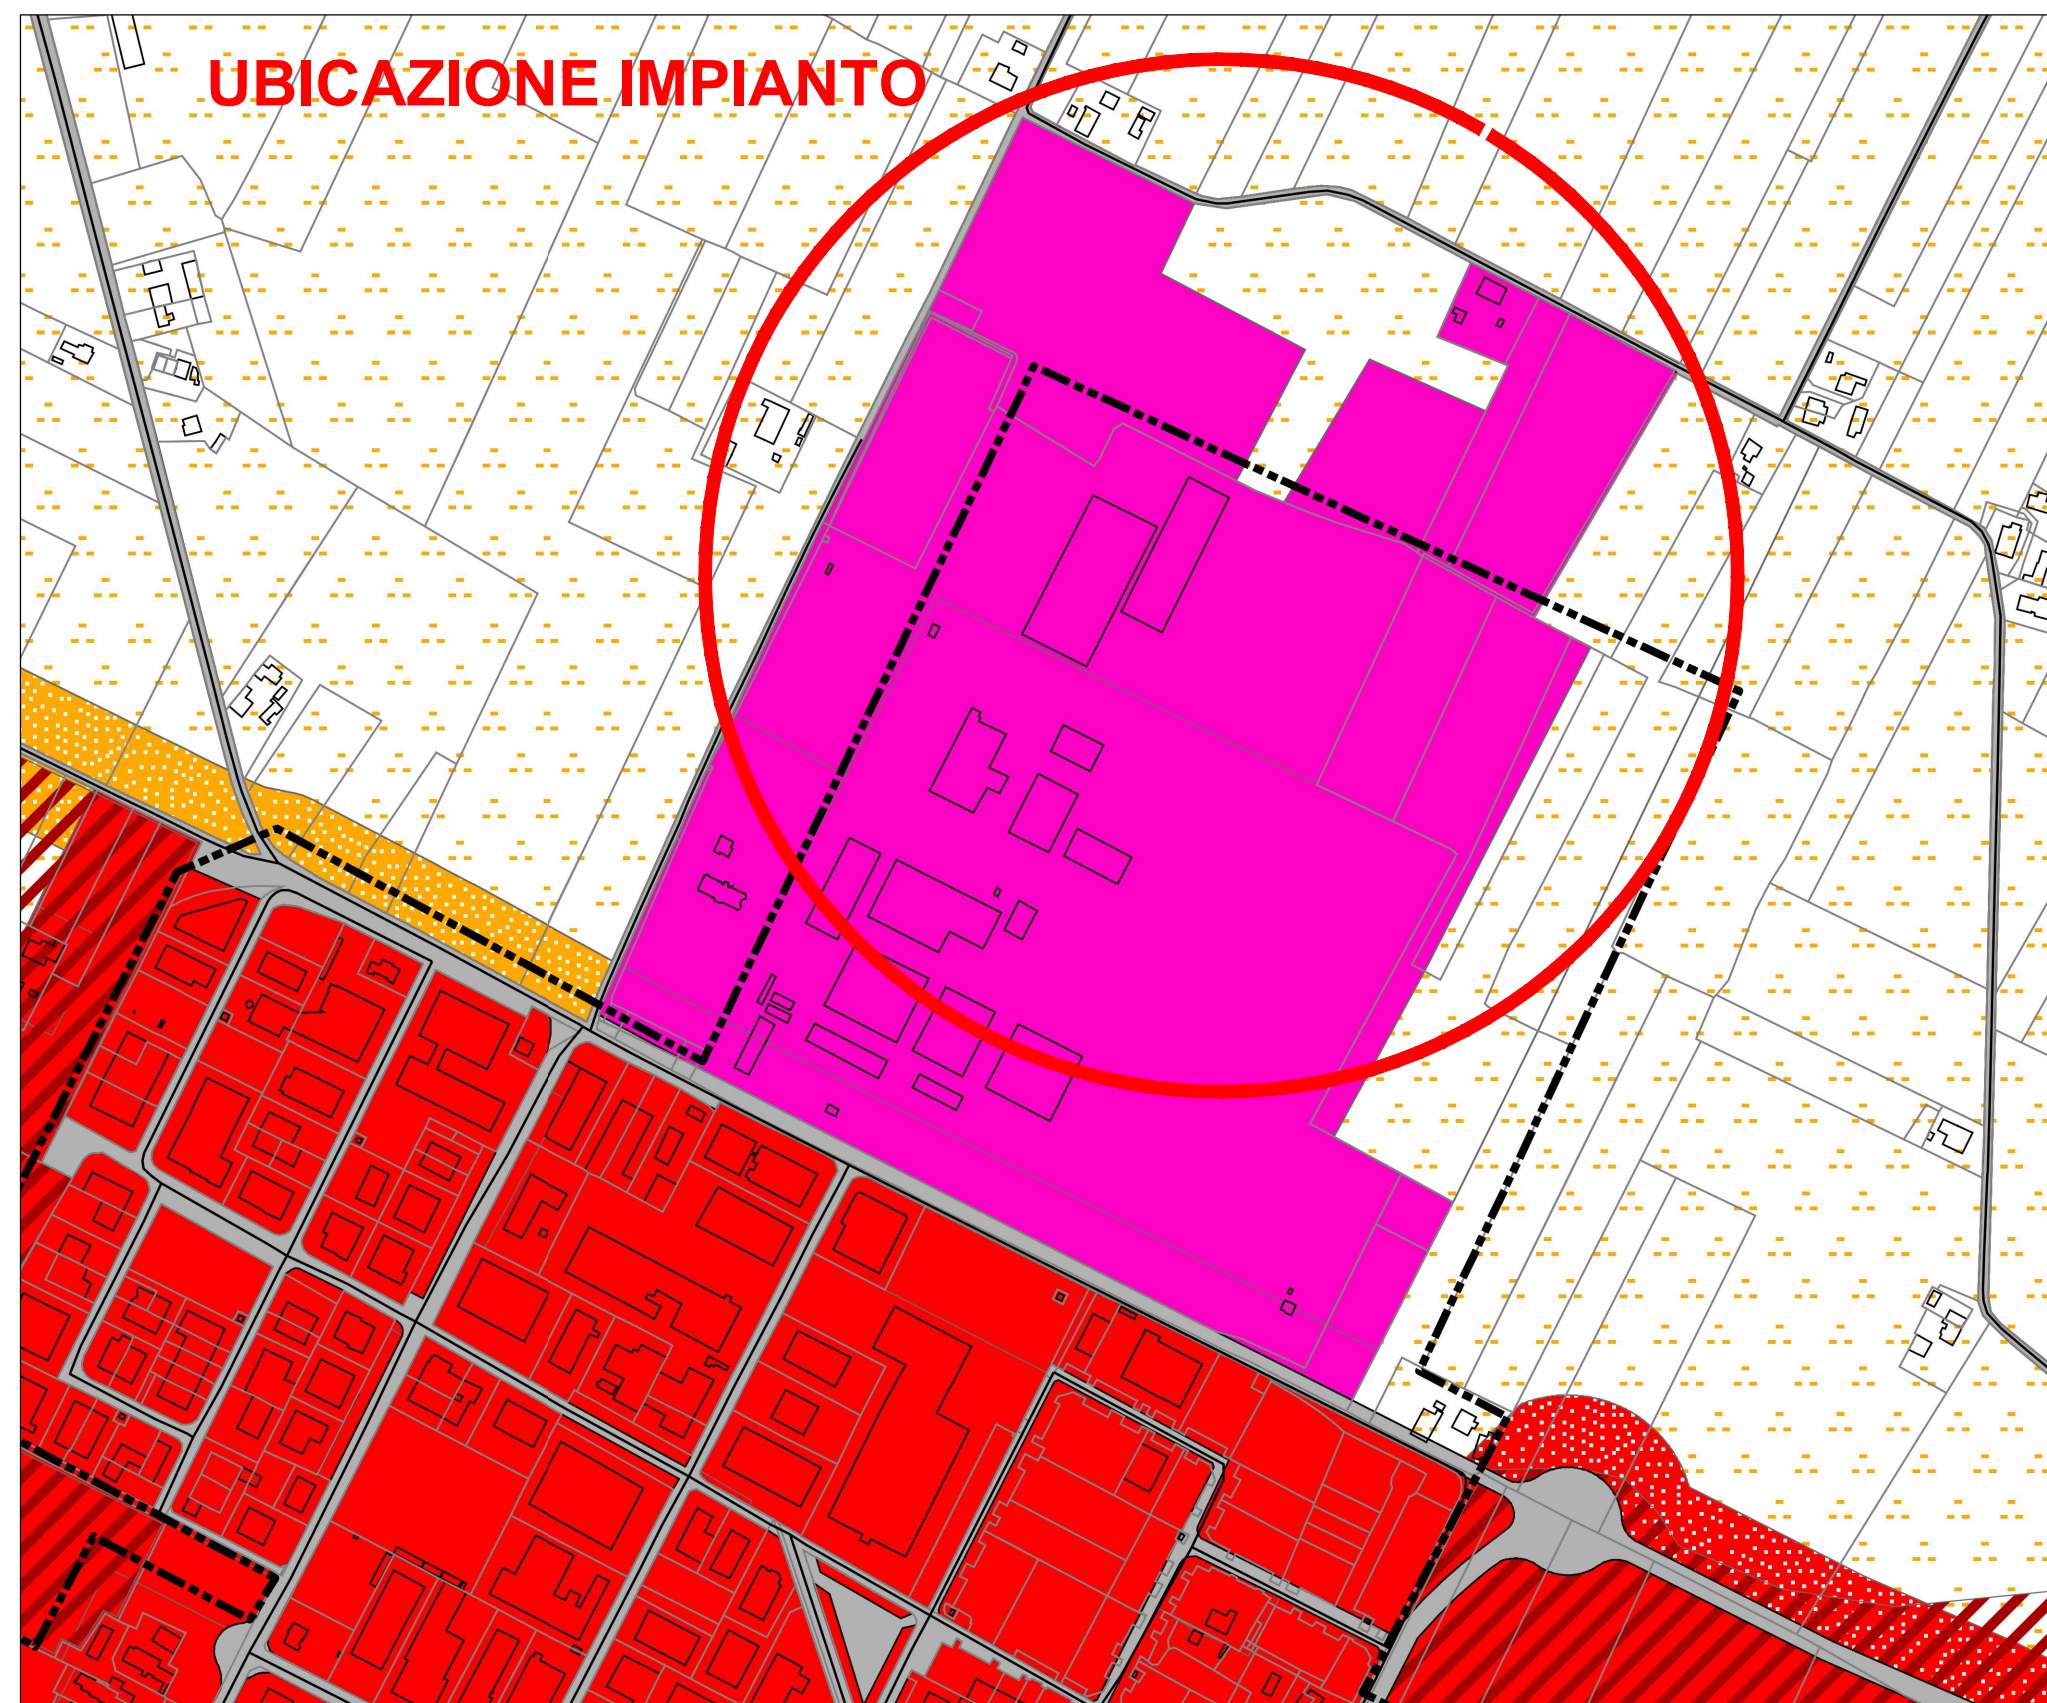


LEGENDA




PCA-STATO MODIFICATO

Tav. n.6
scala 1:5.000

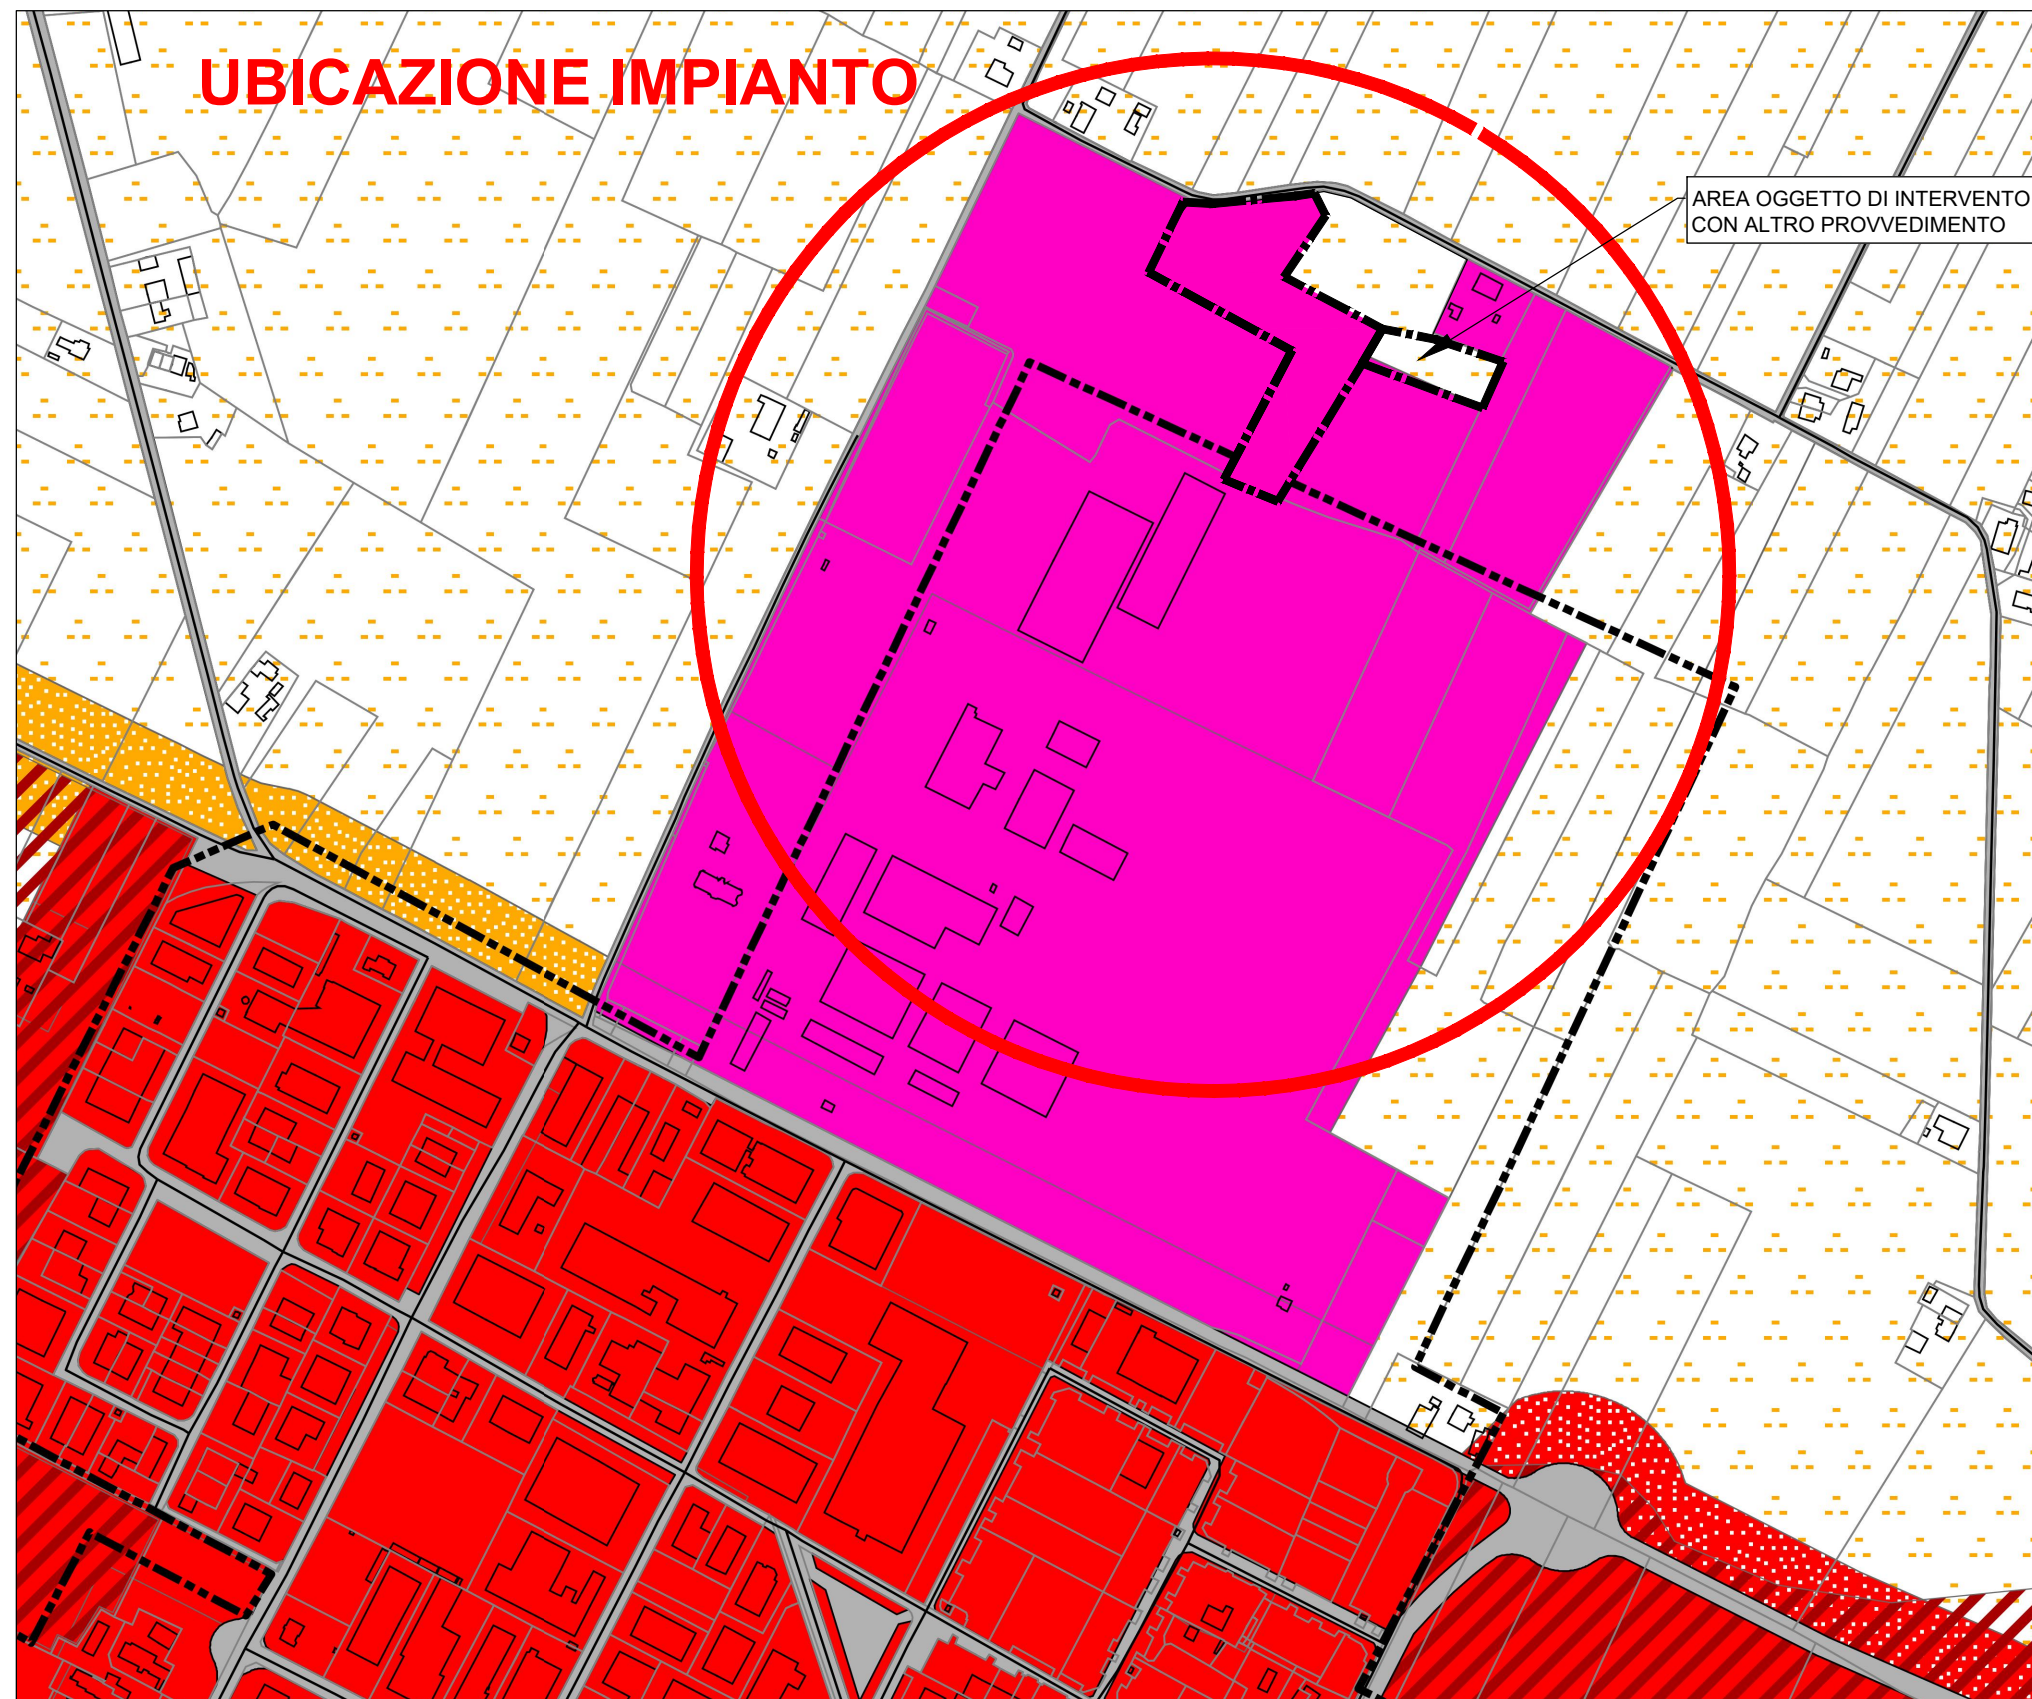

LEGENDA

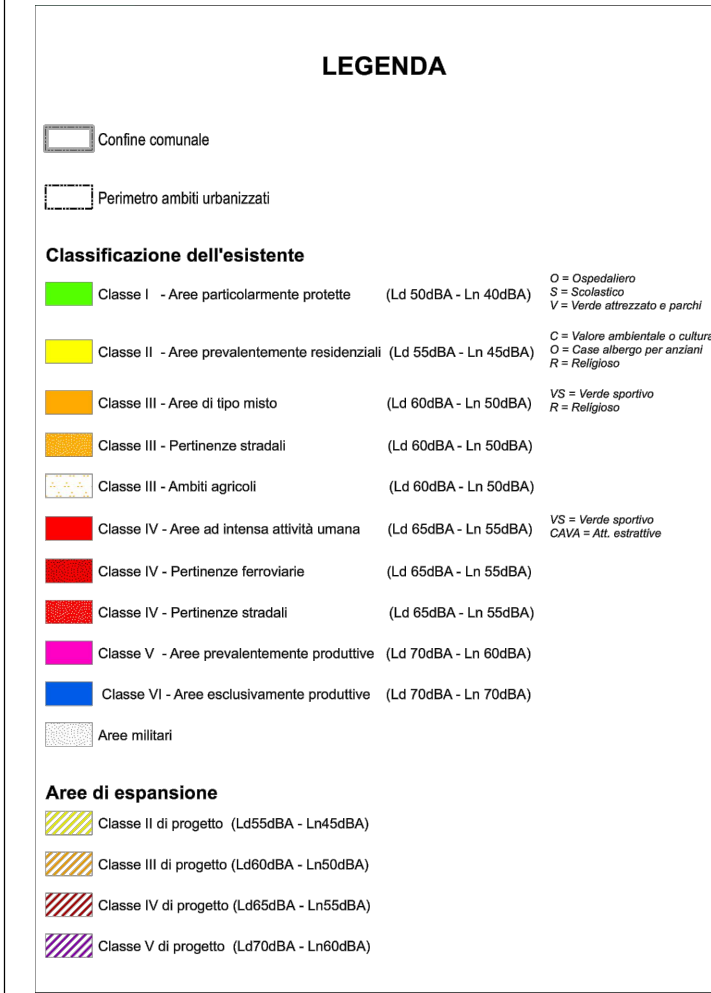

POTENZIAMENTO DELLO STADIO OSSIDATIVO DEL DEPURATORE MEDIANTE TECNOLOGIA ANAMMOX

PROGETTO DEFINITIVO

ALLEGATO:

3

5

SCALA:

1:5000

PLANIMETRIA STATO ATTUALE E PROPOSTA DI VARIANTE PCA VIGENTE

NOM

A03T05VAPCAR00-CVR FACOM PD.DWG

Co

TA PROGETTO:

DICEMBRE 2015

PROGETTAZIONE:

RESPONSABILE DEL PROGETTO:



AZIENDA CERTIFICATA ISO 9001

Via N. Copernico n° 99 - 47122 Forlì (FC)

Tel. 0543/795.295 Fax. 0543/798.310 - Email: info@lspstudio.it - www.lspstudio.it

ING. ENNIO SPAZZOLI

PROCEDURA DI CONTROLLO INTERNO

REV.	DESCRIZIONE	REDAZIONE:	VERIFICA:	VALIDAZIONE:	DATA
00	EMISSIONE	SD	RL	ES	DICEMBRE 2018